


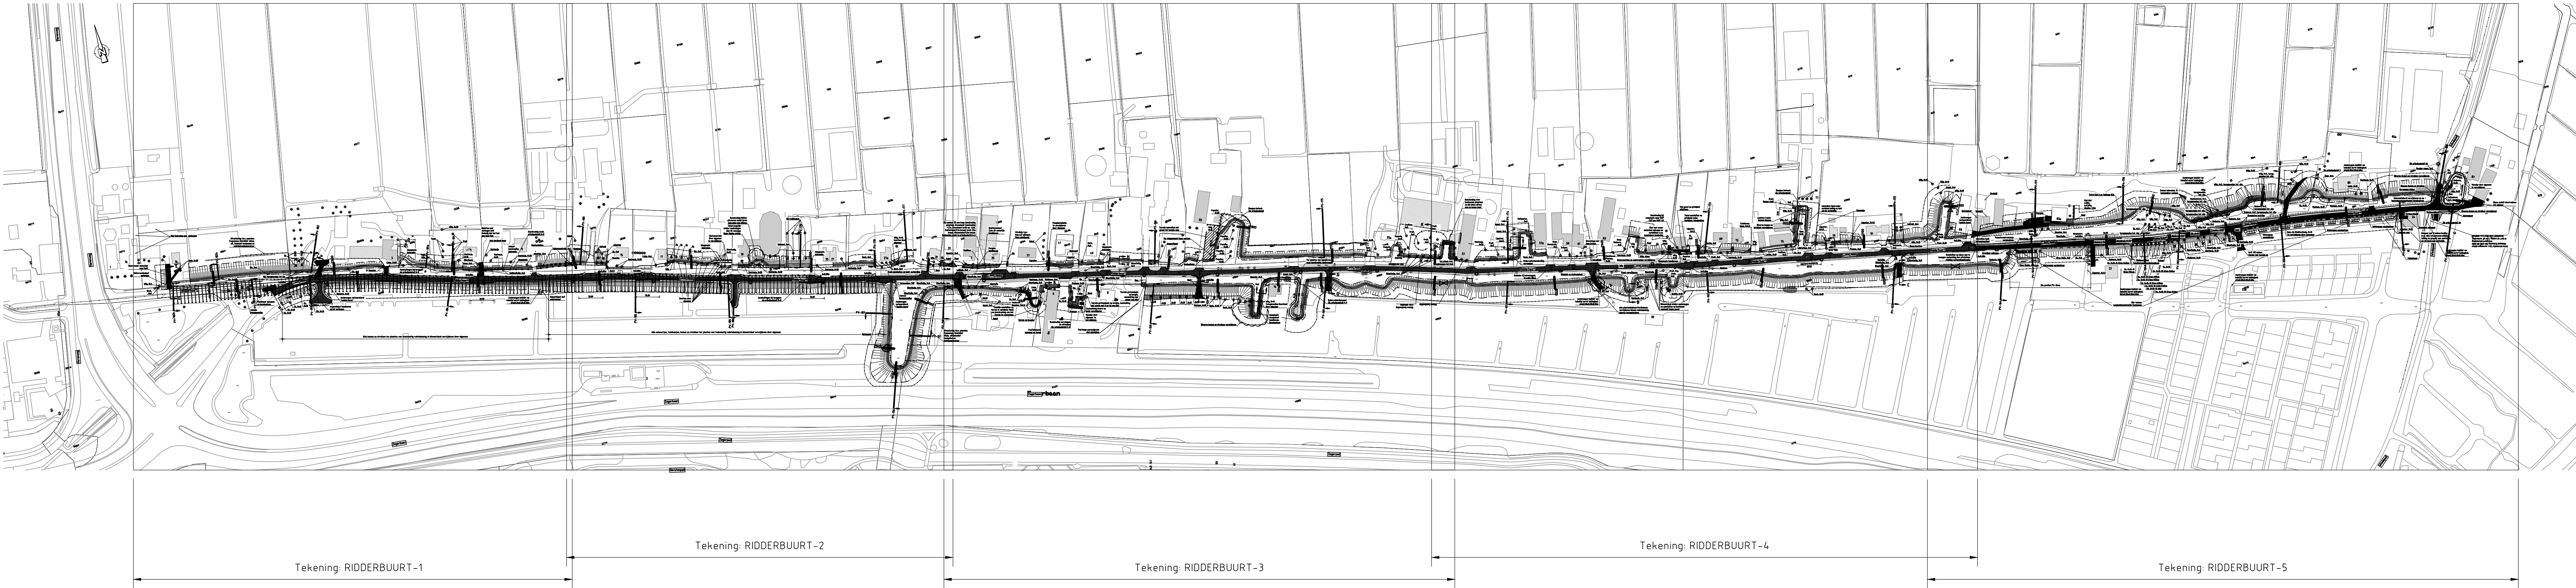

Behorende bij projectplan 14.88586

JD	31-01-2014	DEFINITIEF	RH
NR	DATUM	WISSELING	GET

OPDRACHTGEVER

Hoogheemraadschap van Rijnland
2333 CM Leden, Archimedesweg 1

PROJECTOMSCHRIJVING

KADEVERBETERING WASSENAARSCH POLDER EN
POLDER VIERAMBACHT

TEKENINGOMSCHRIJVING

RESTEKTENING RIDDERBUURT
GROOT ONDERHOUD RIDDERBUURT
OVERZICHT RIDDERBUURT

STATUS

DEFINITIEF

TEKENAAR

RH

PROJECTLEIDER

G. van der Wedden

TEKENINGNUMMER

RIDDERBUURT-0

WISSELING

7D

SCHAAL

Zie tek.

FORMAAT





A0

BLAD IN BLADEN

1 van 6

RIO

RPS - Iv-Infra - Antea Group

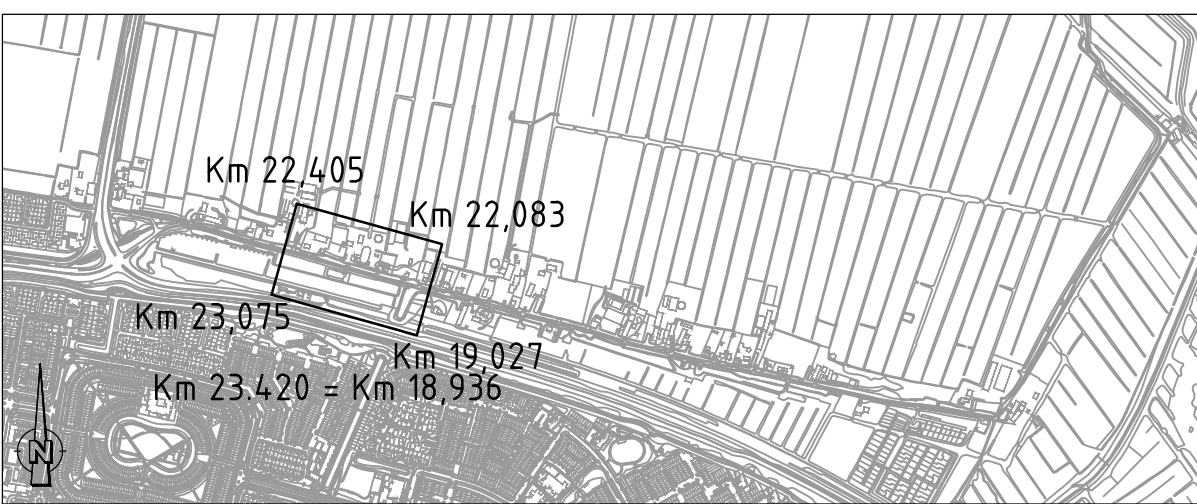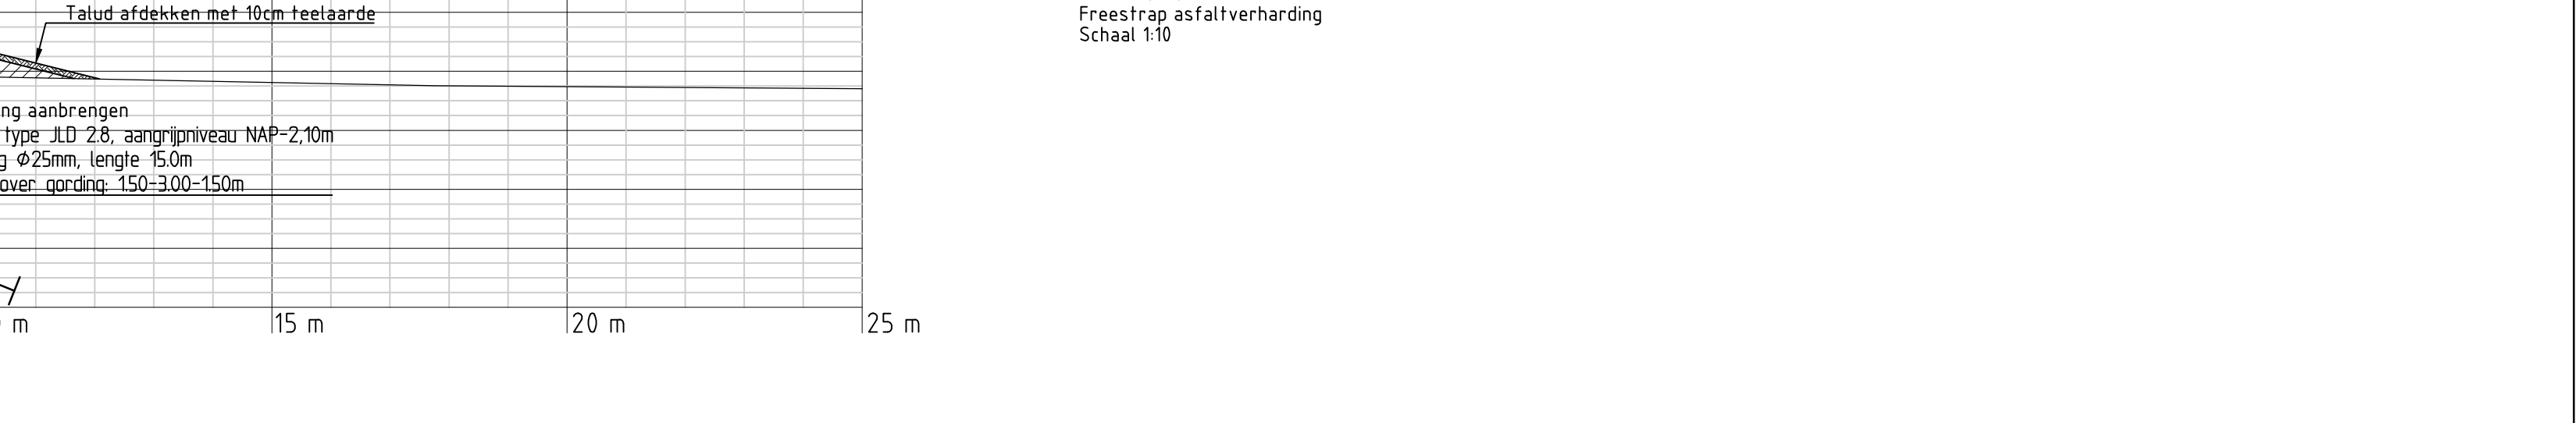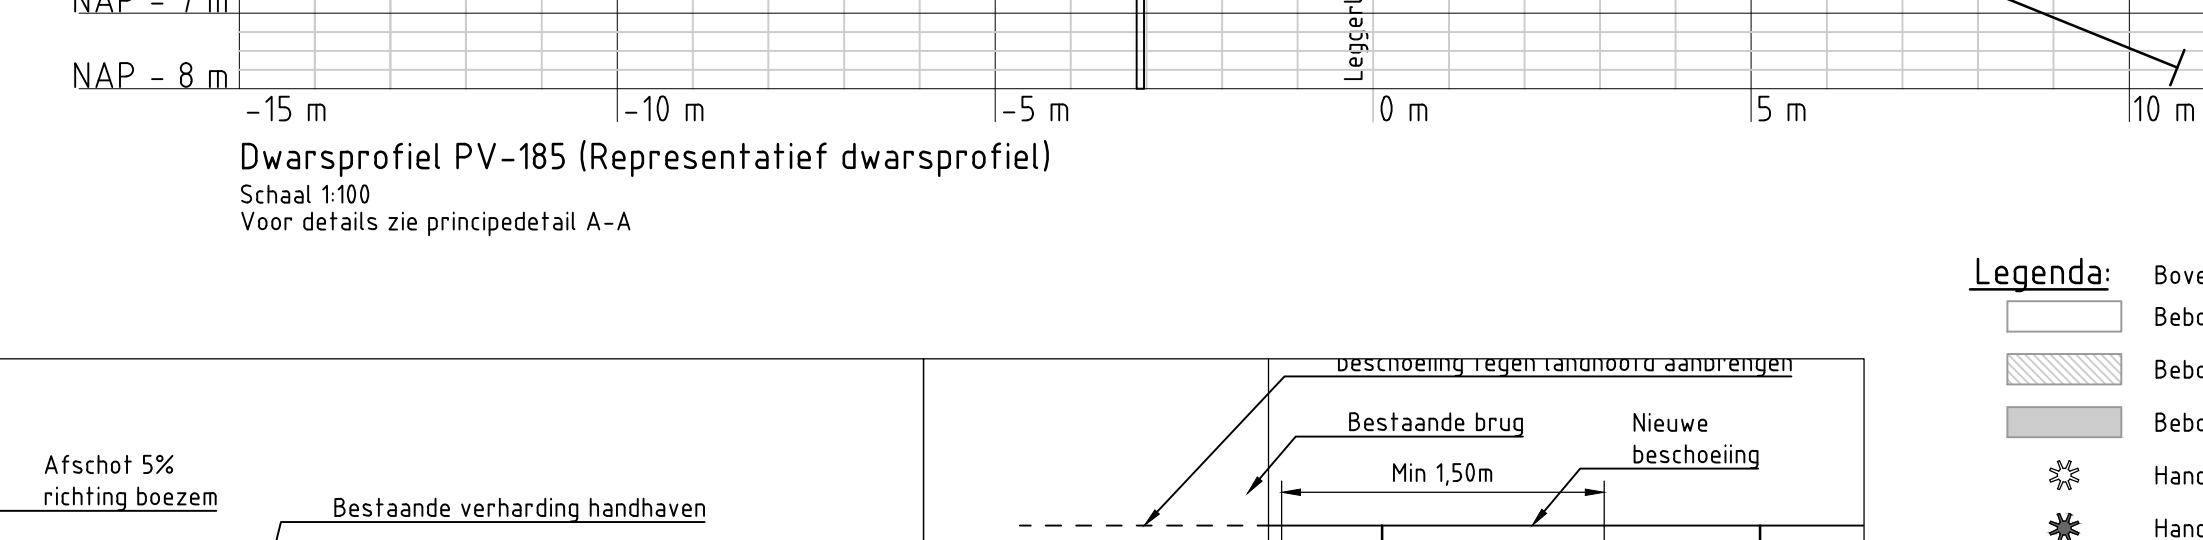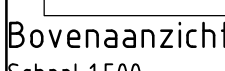


Opmerkingen:
 Maten in meters tenzij anders vermeld
 Hoogte maten in meters t.o.v. N.A.P.

OPDRACHTGEVER	TEKENAAR	SCHAAK
Hoogheemraadschap van Rijnland	RH	Zie tek
2333 CM Leiden, Archimedesweg 1	PROJECTLEIDER	FORMAAT
















TEKENINGOMSCHRIJVING	TEKENINGNUMMER	WISJ.N
BESTEKSTEKENING RIDDERBUURT 15-29	RIDDERBUURT-2	70
	Betekening 7	tel. 201622 48500

STATUS: **DEFINITIEF** RPS - Iv-Infra - Antea Group

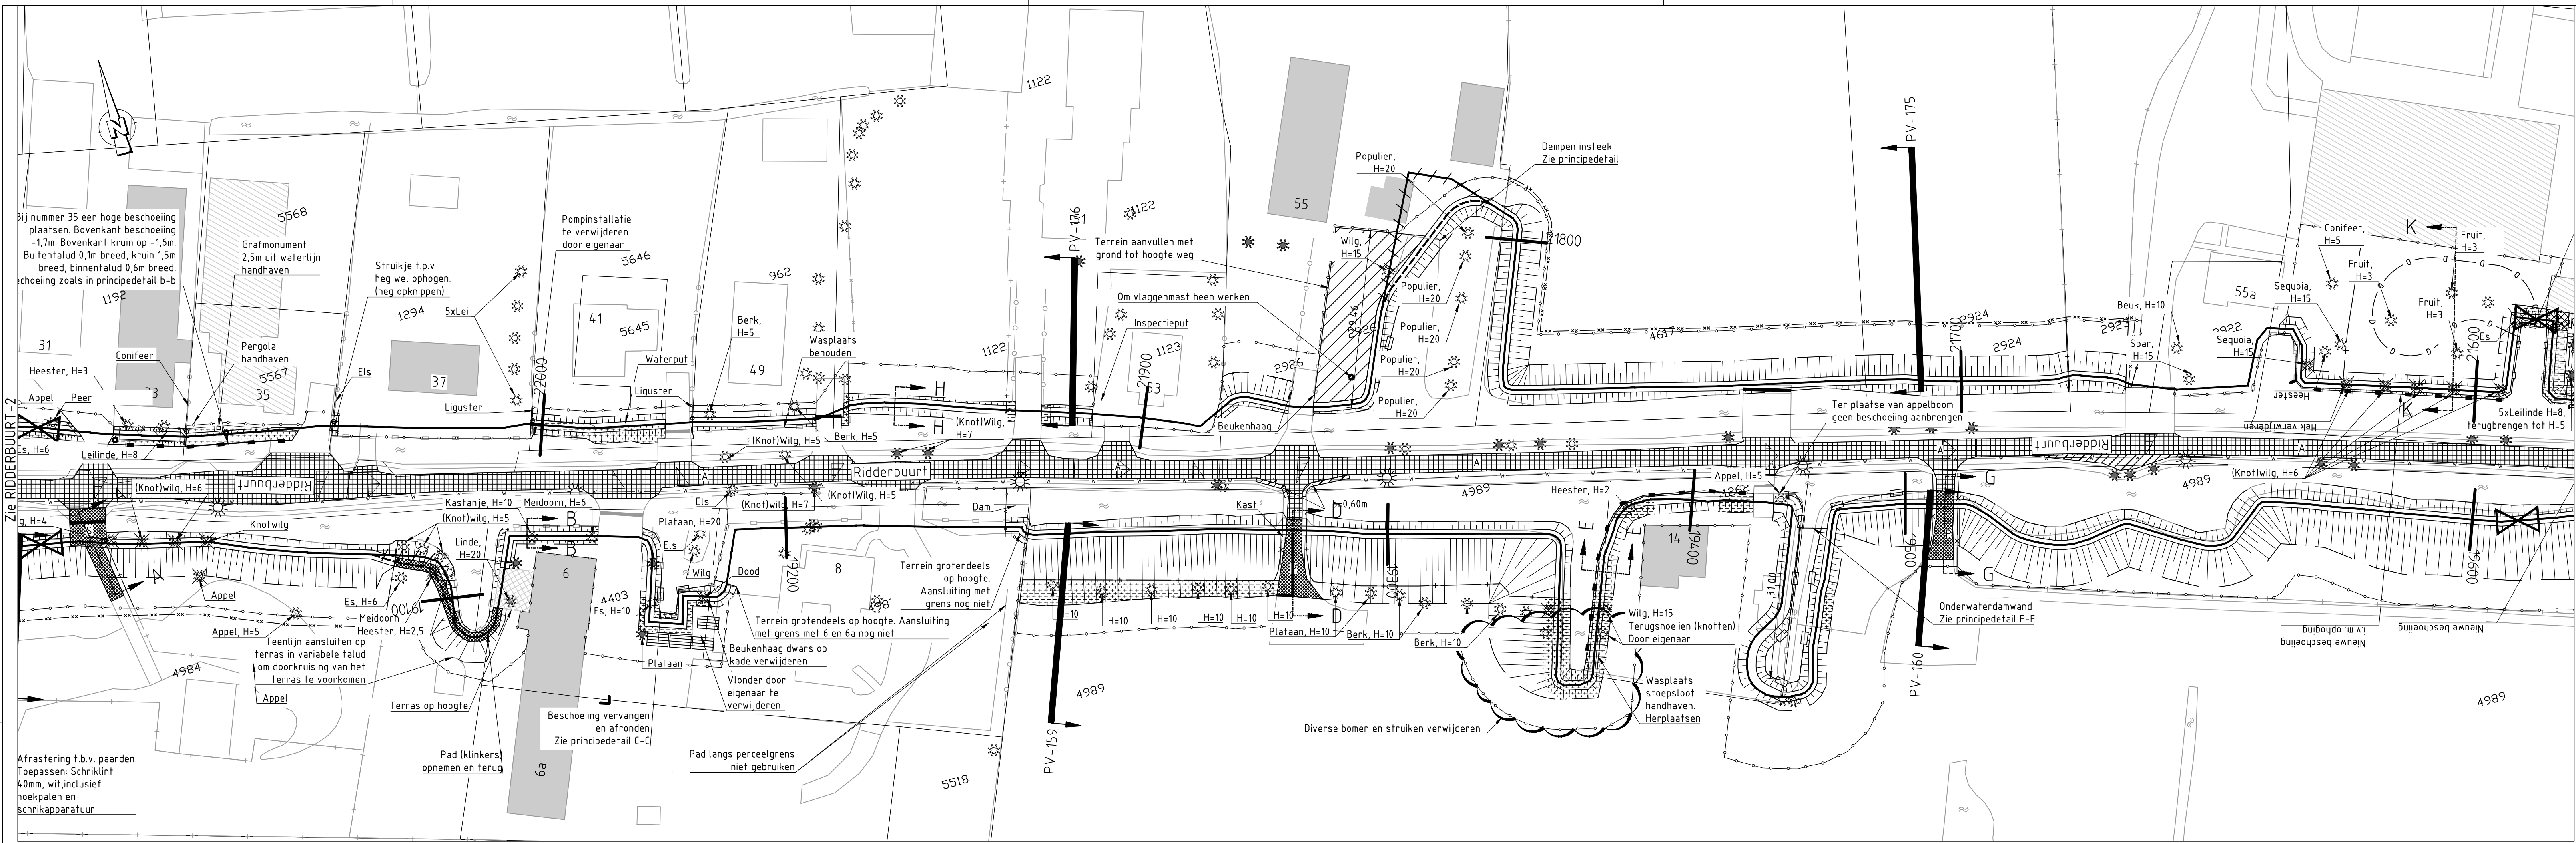

Bovenaanzicht

Schaal 1500

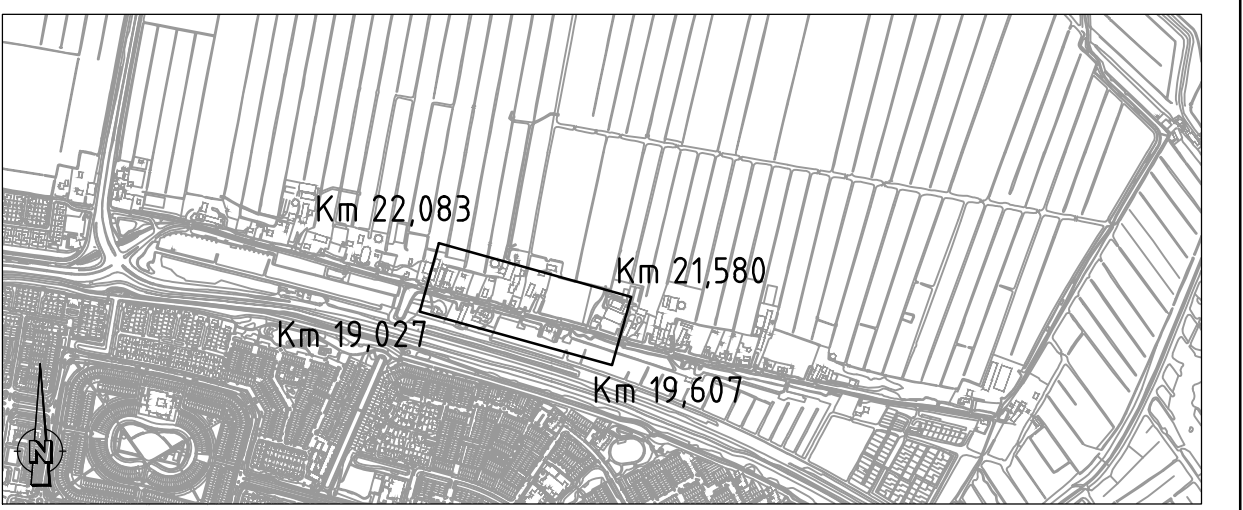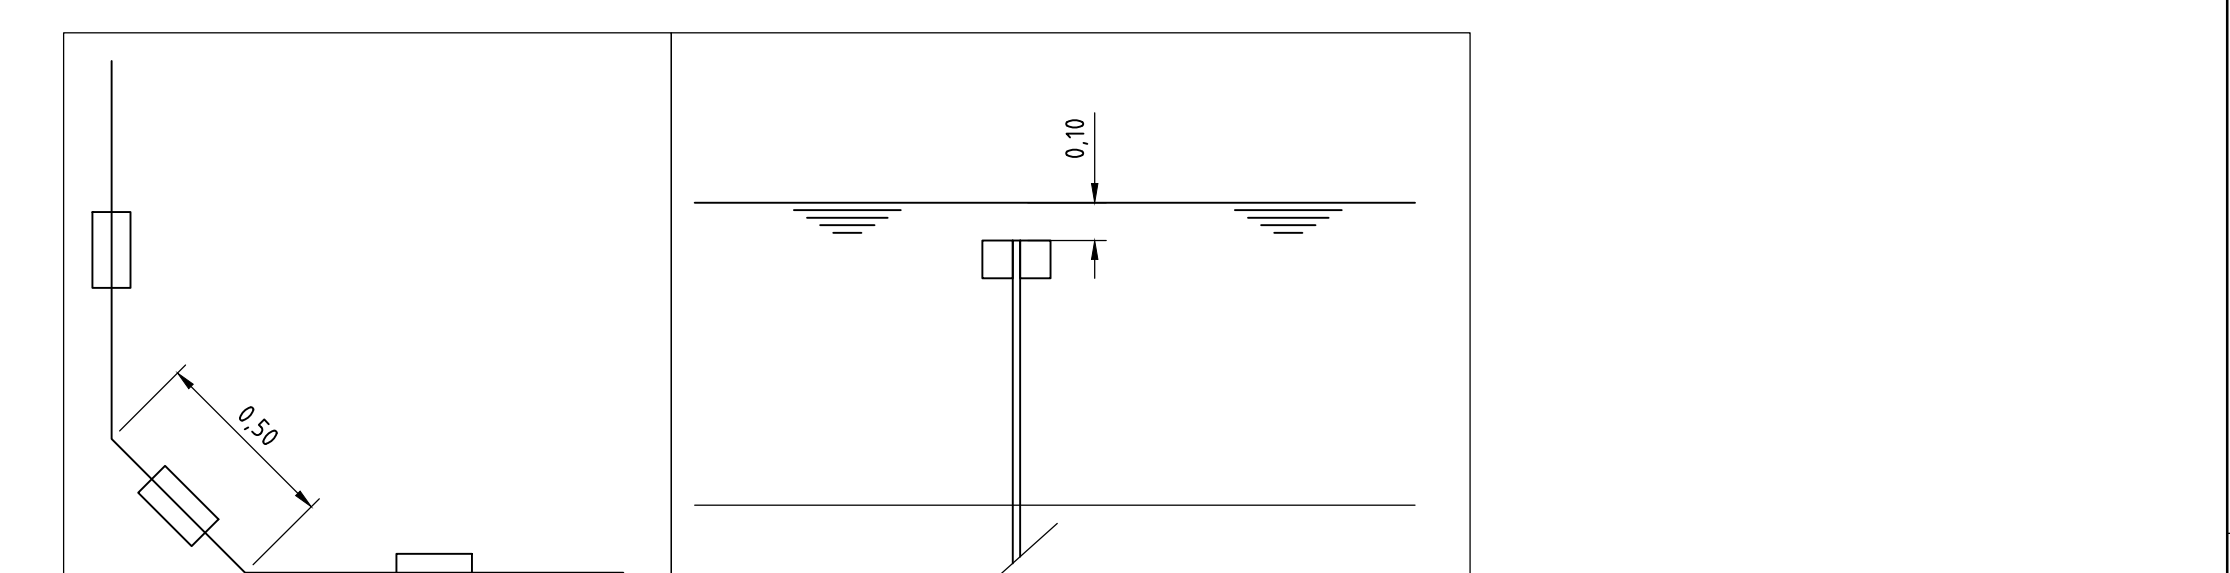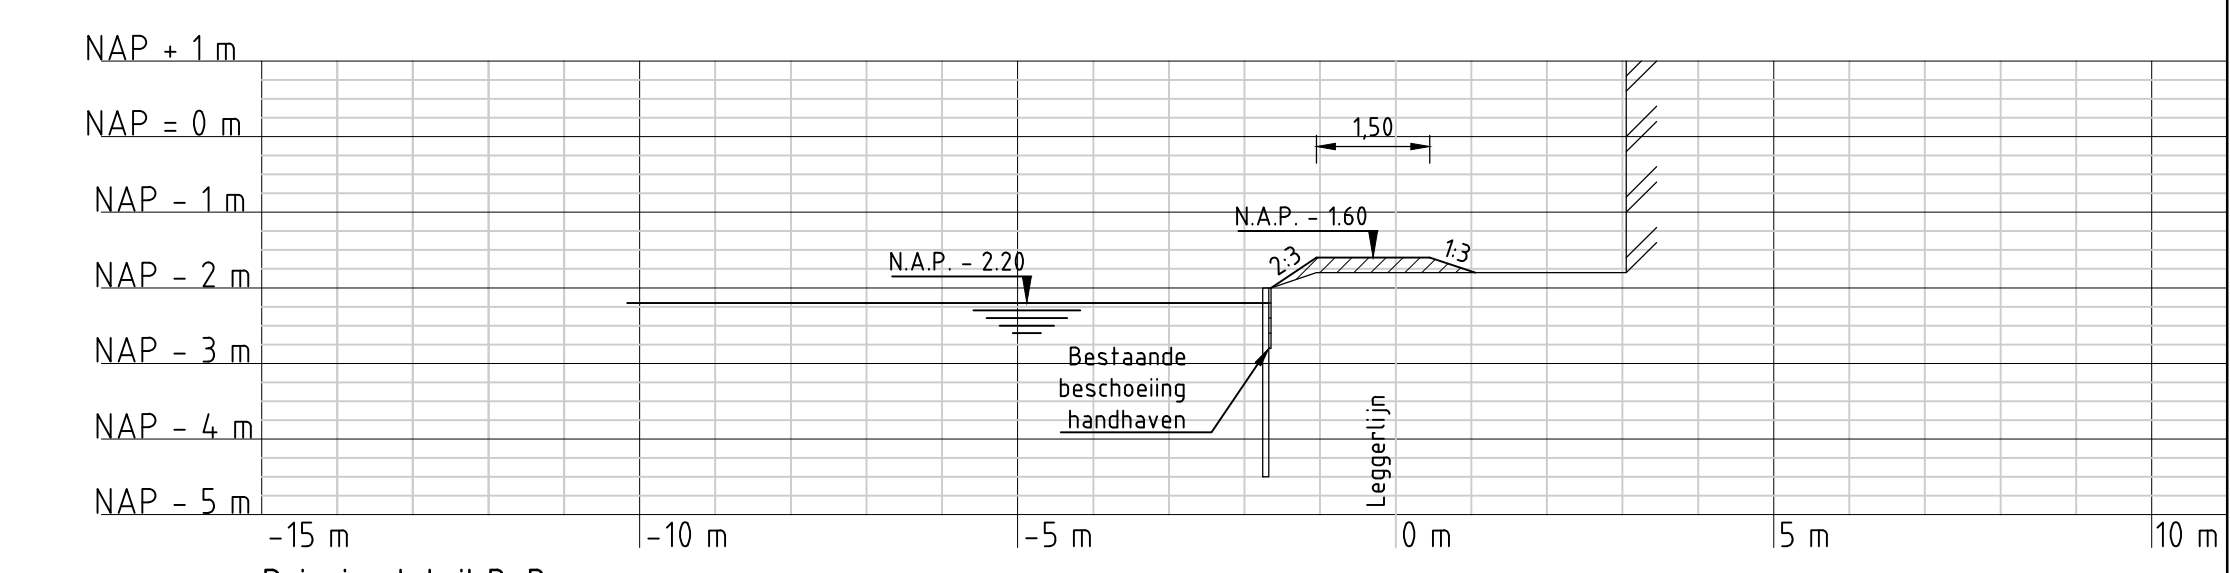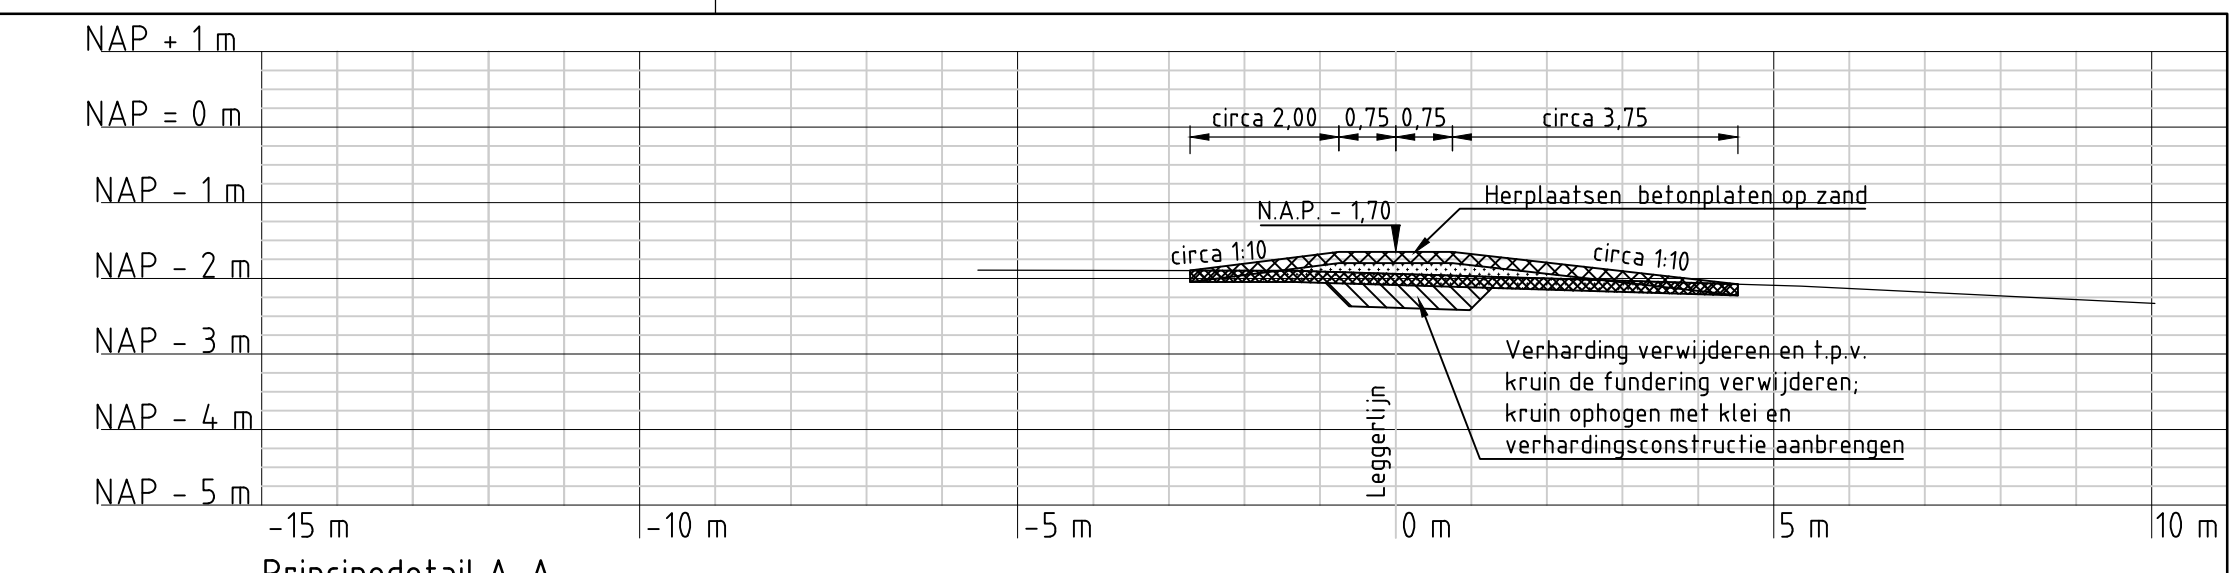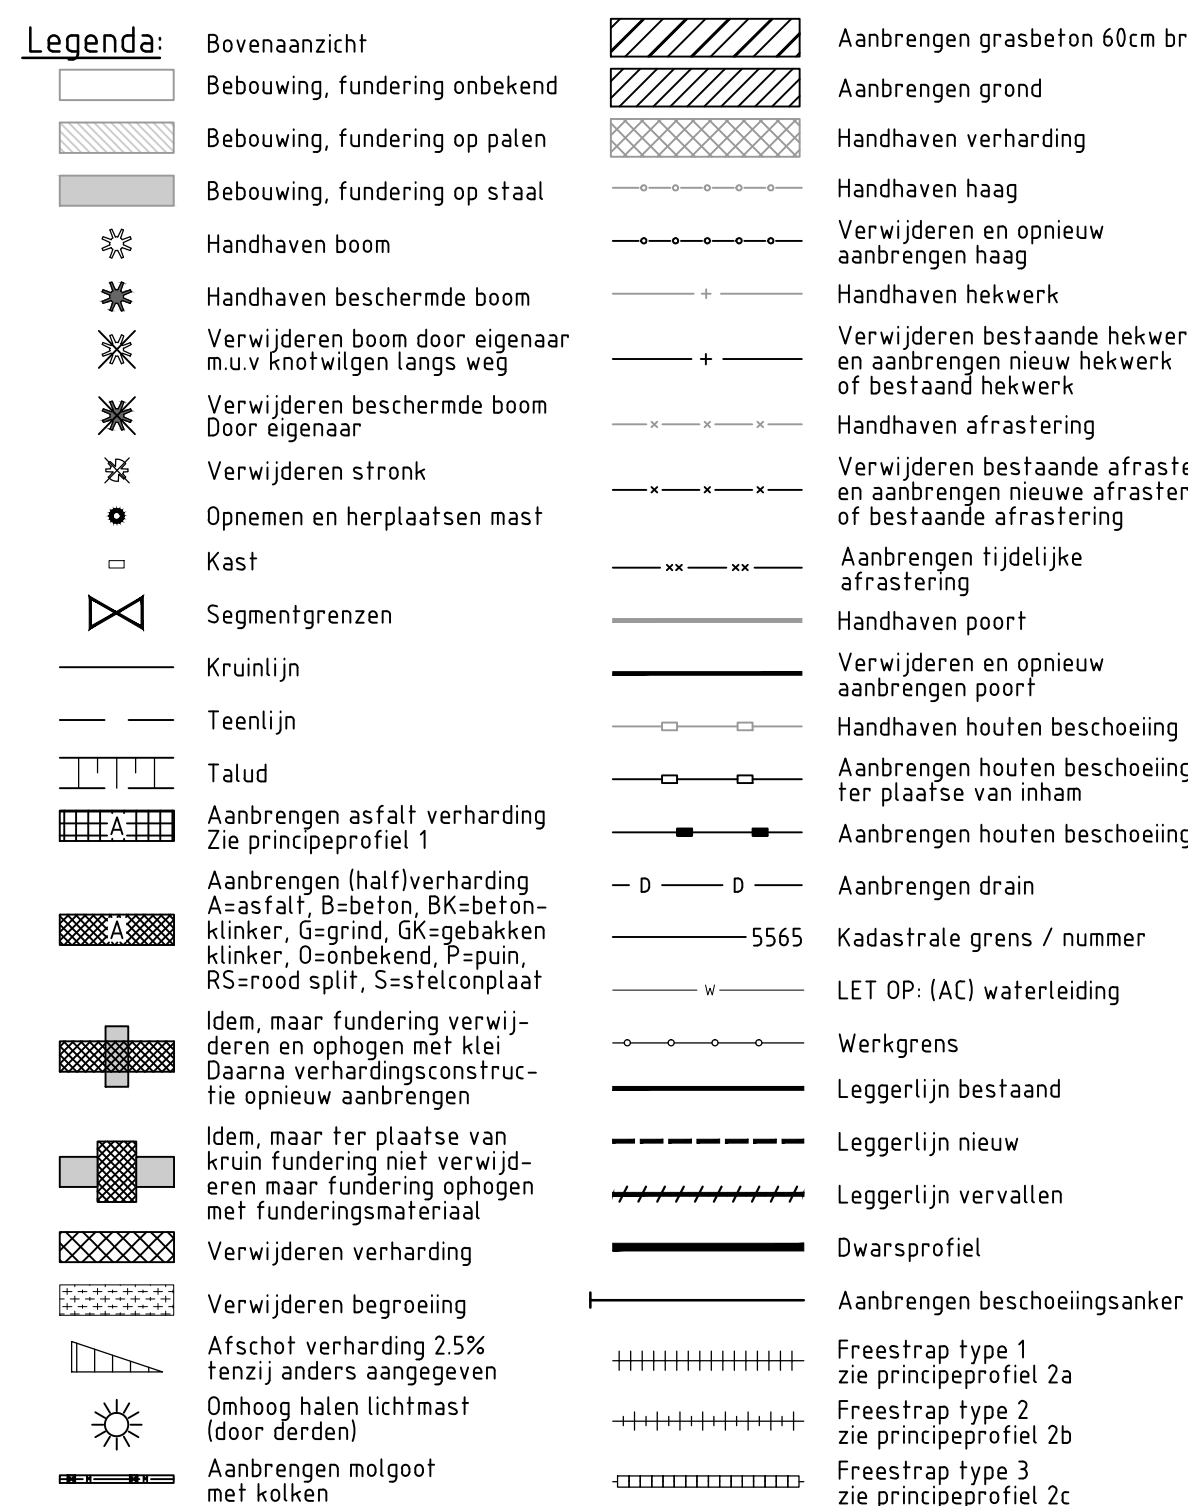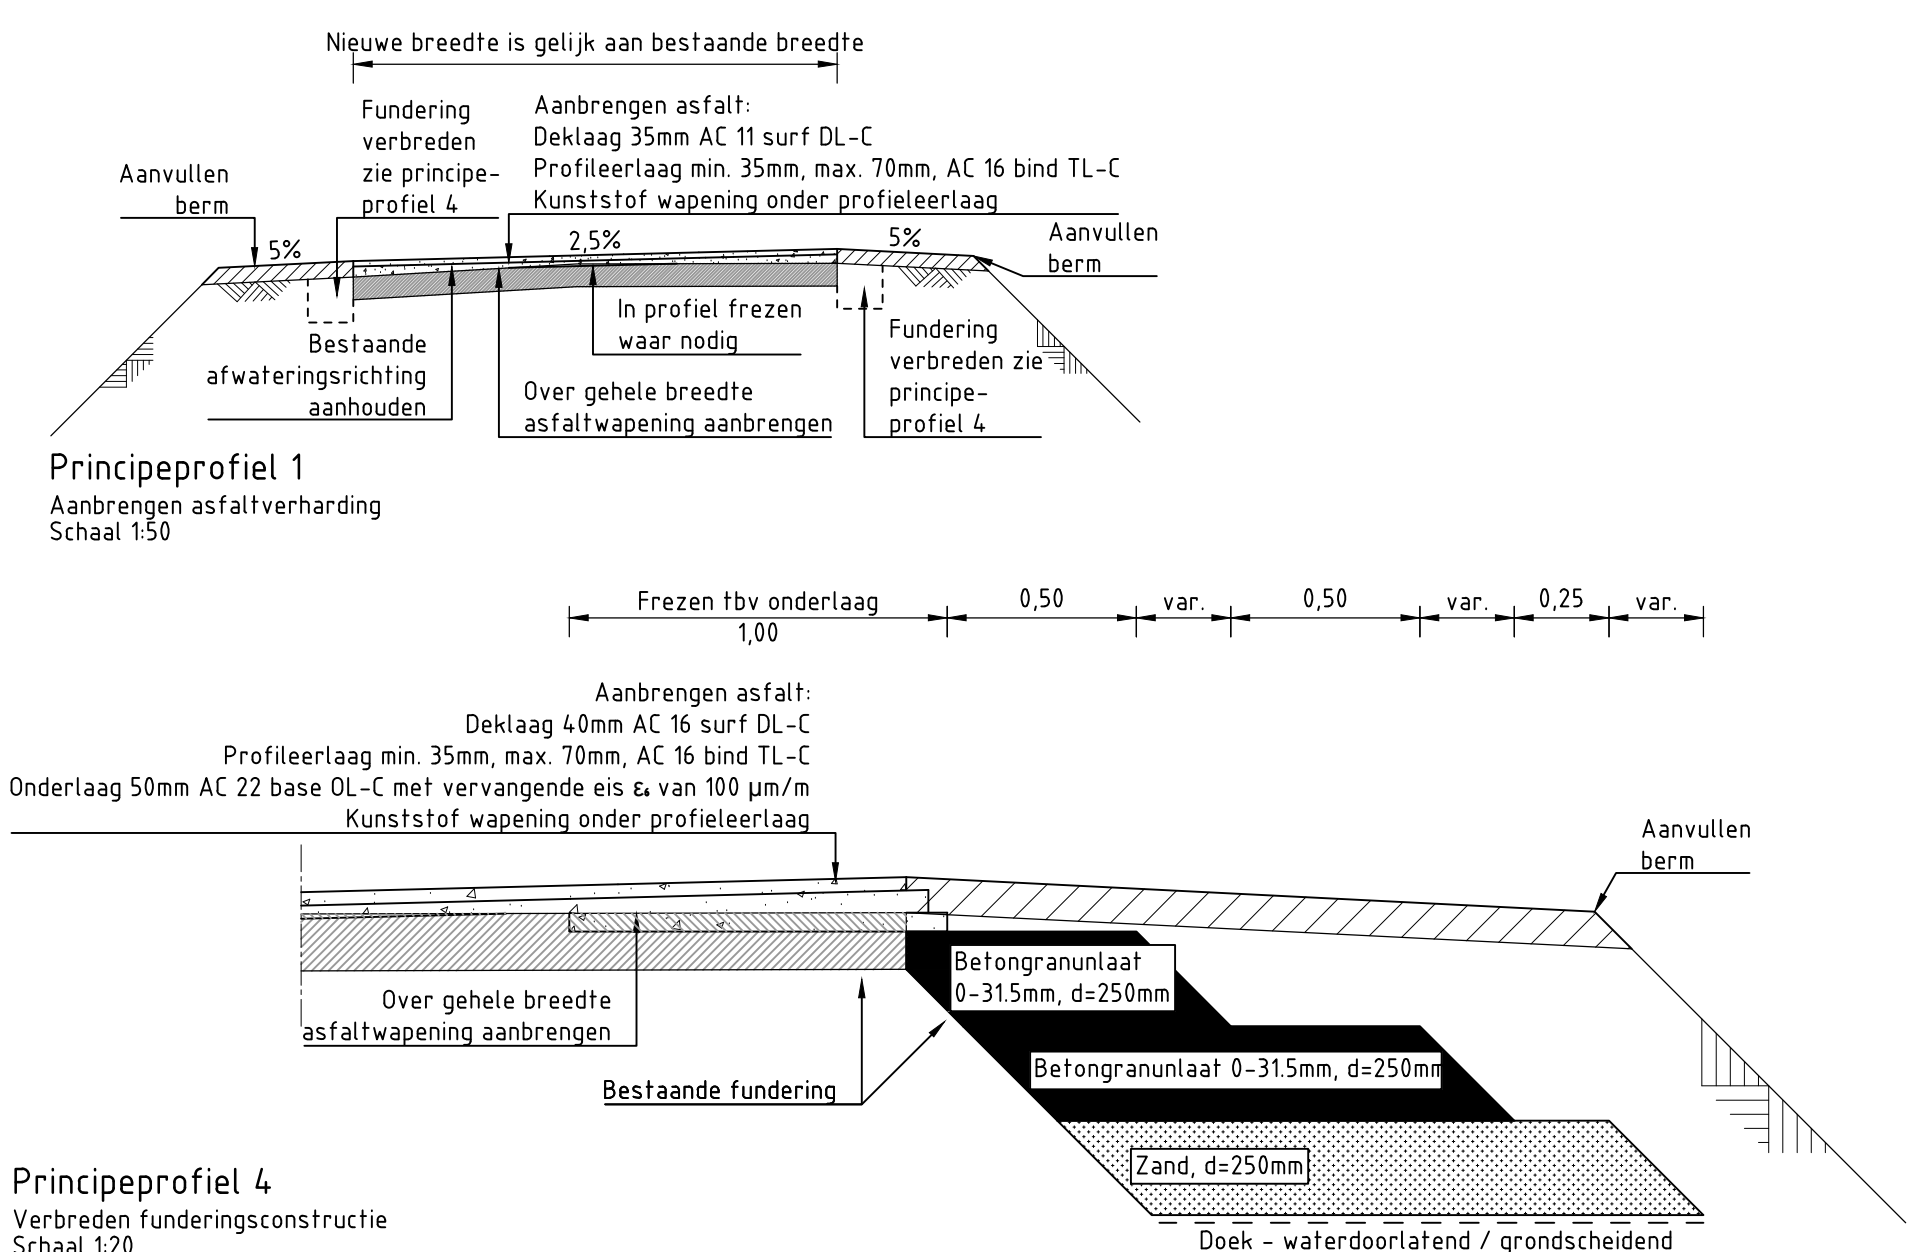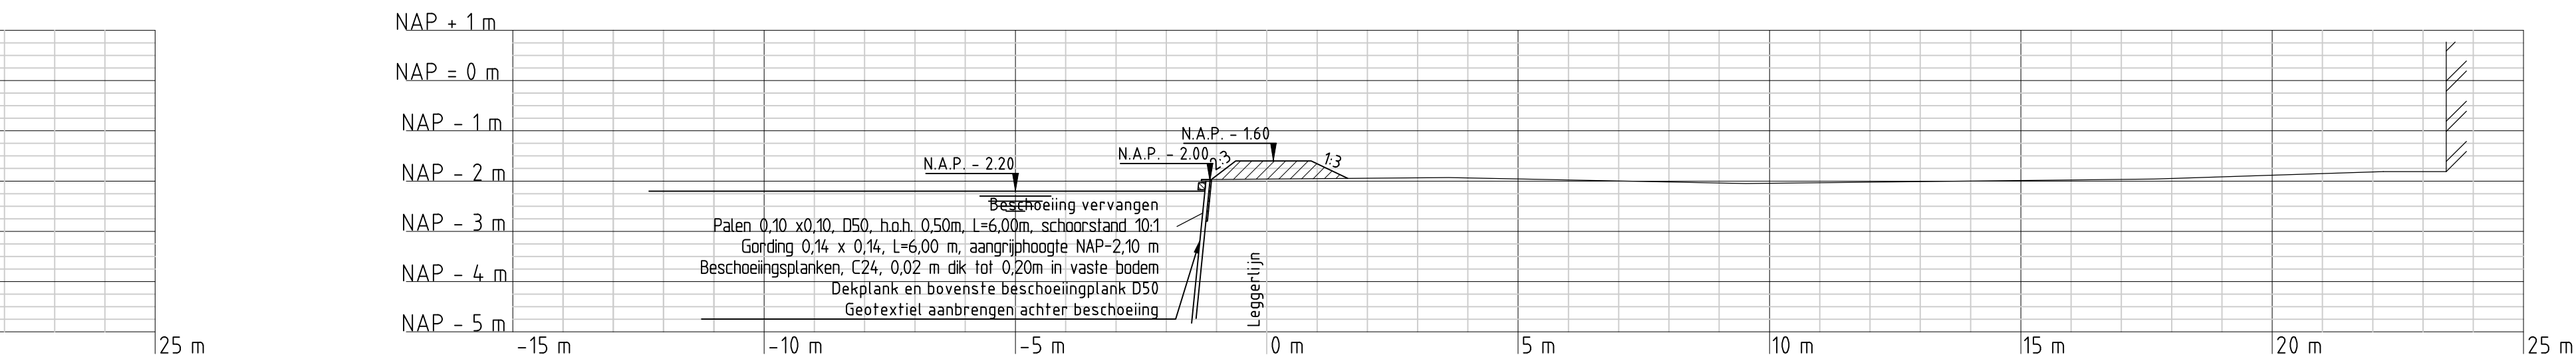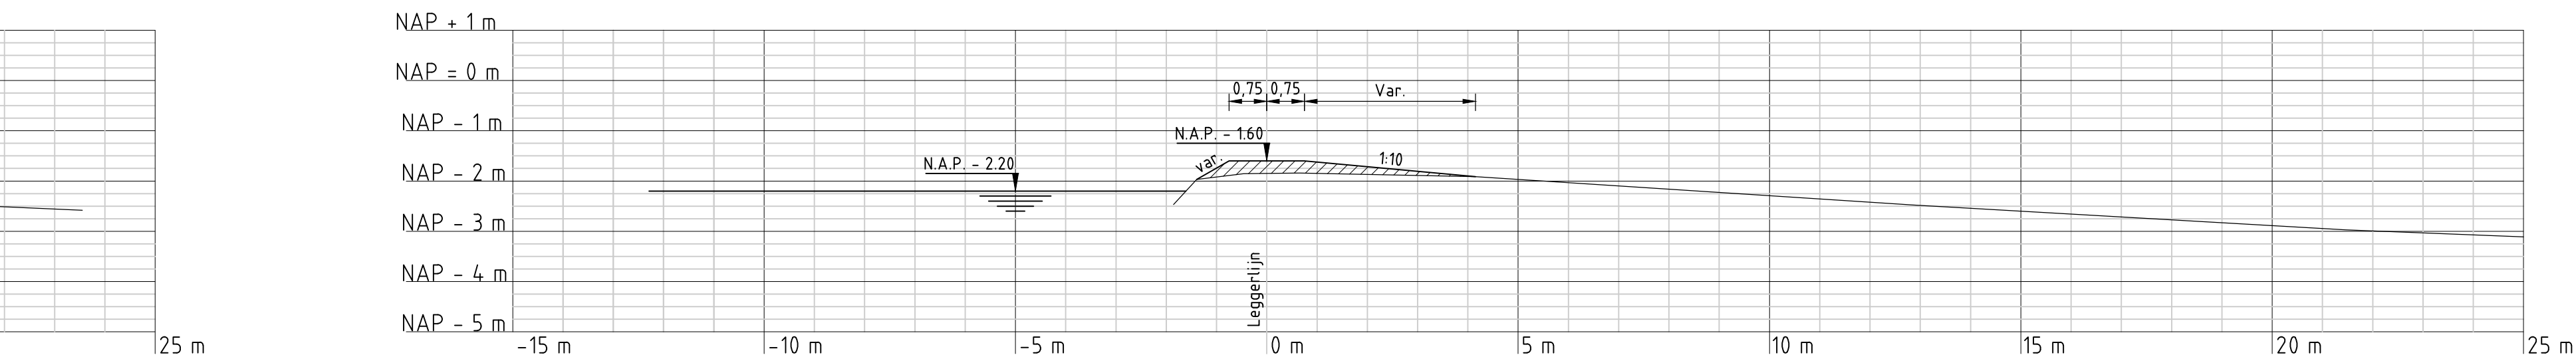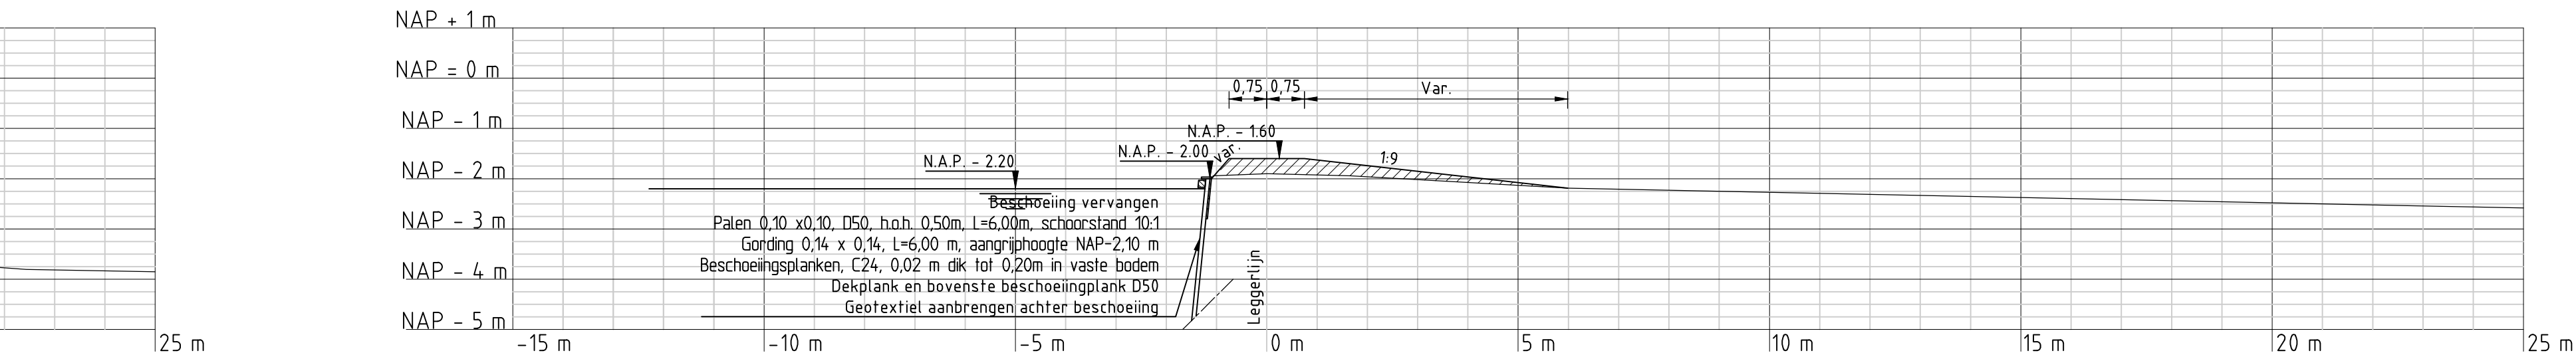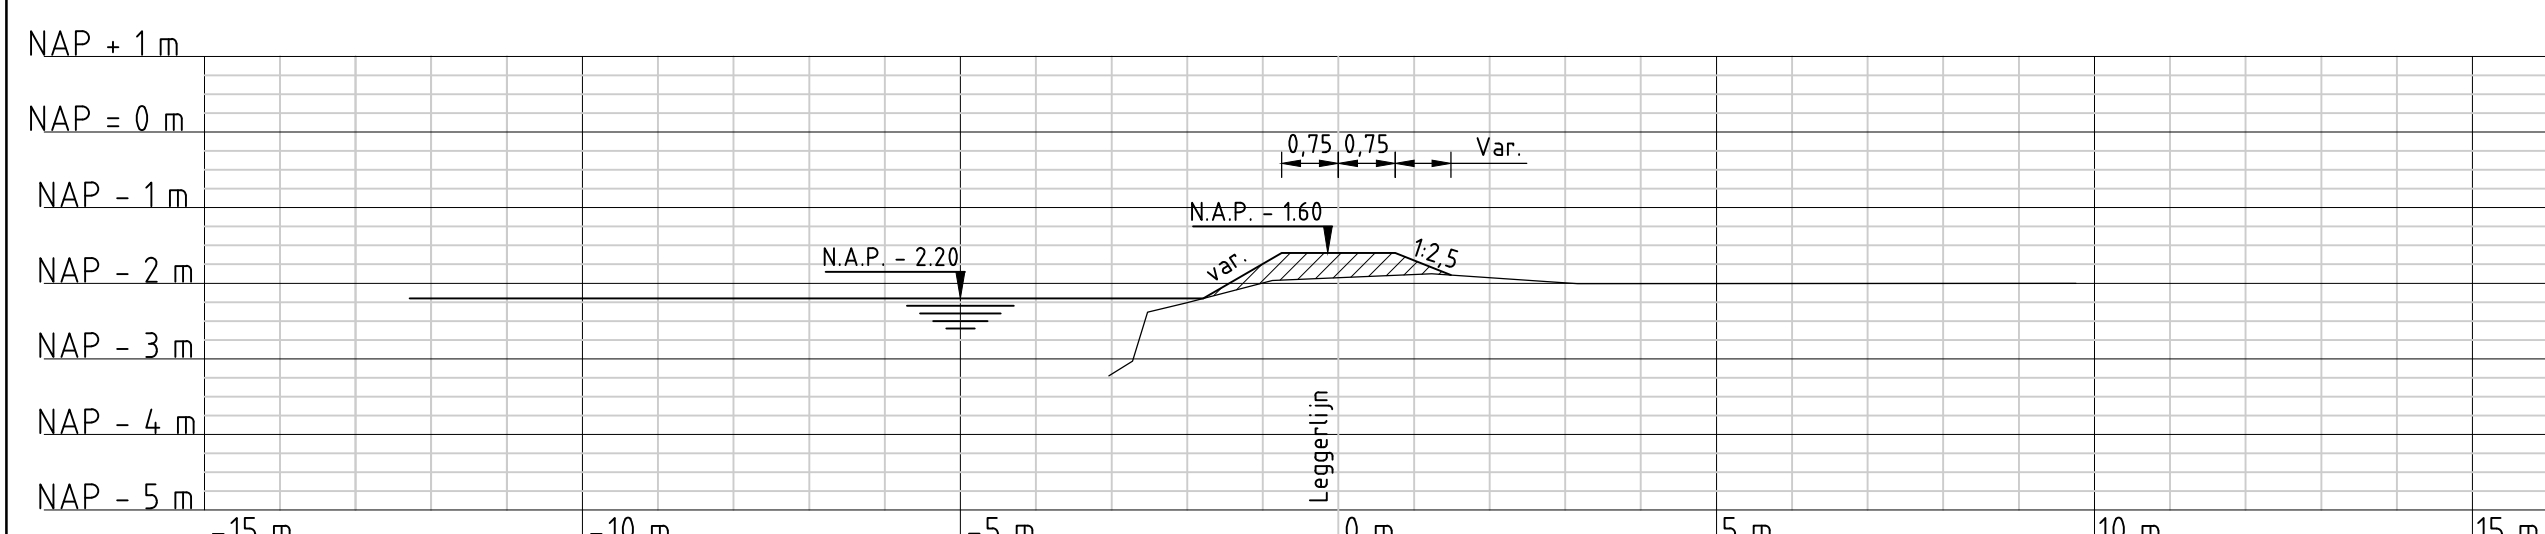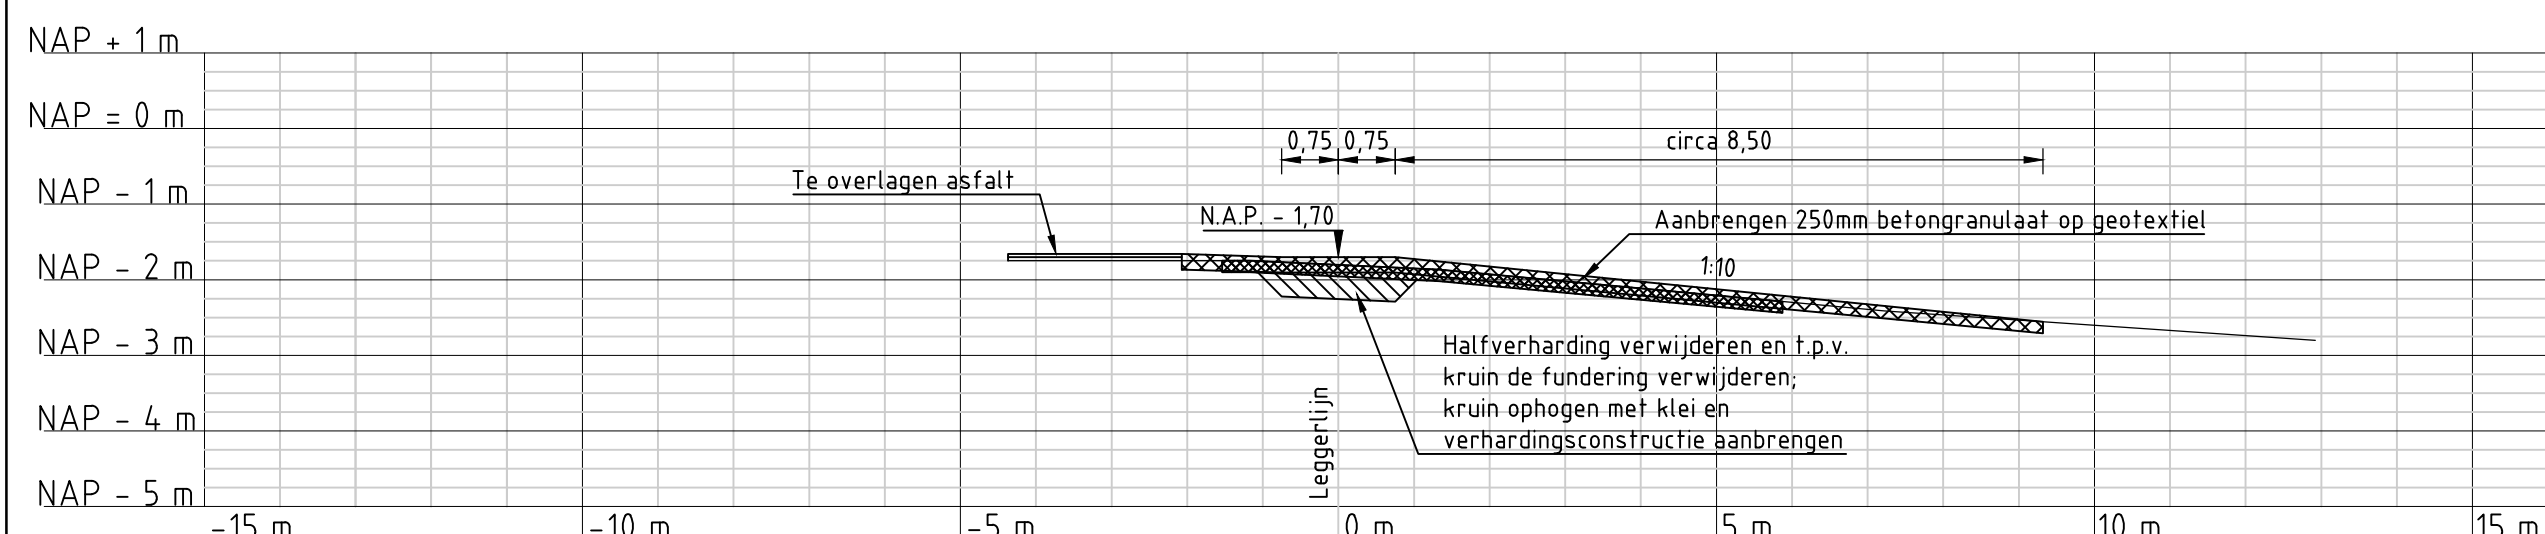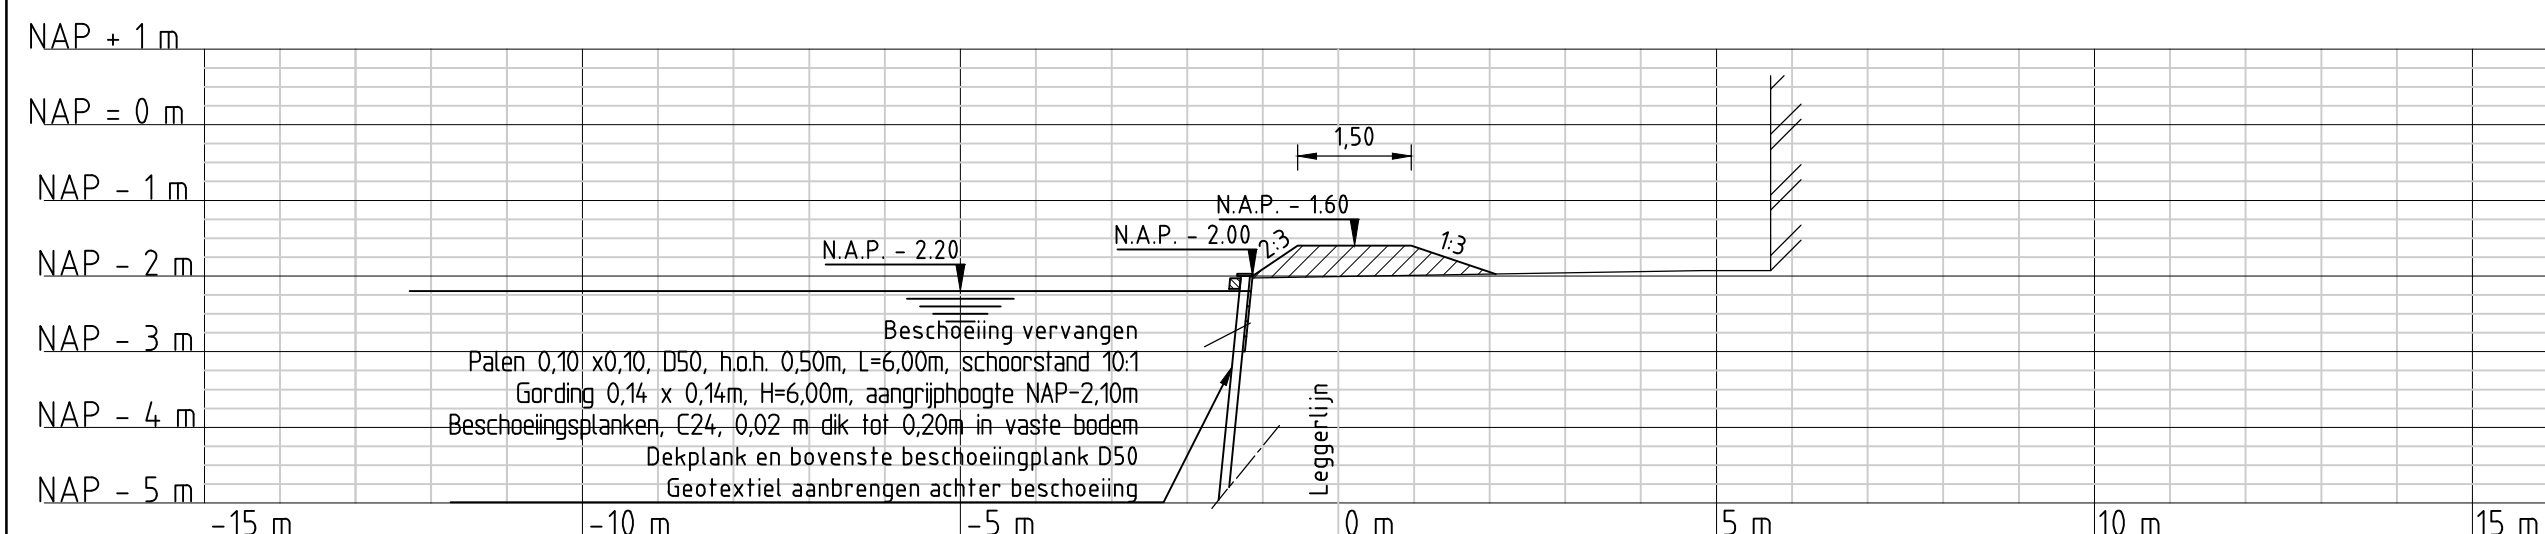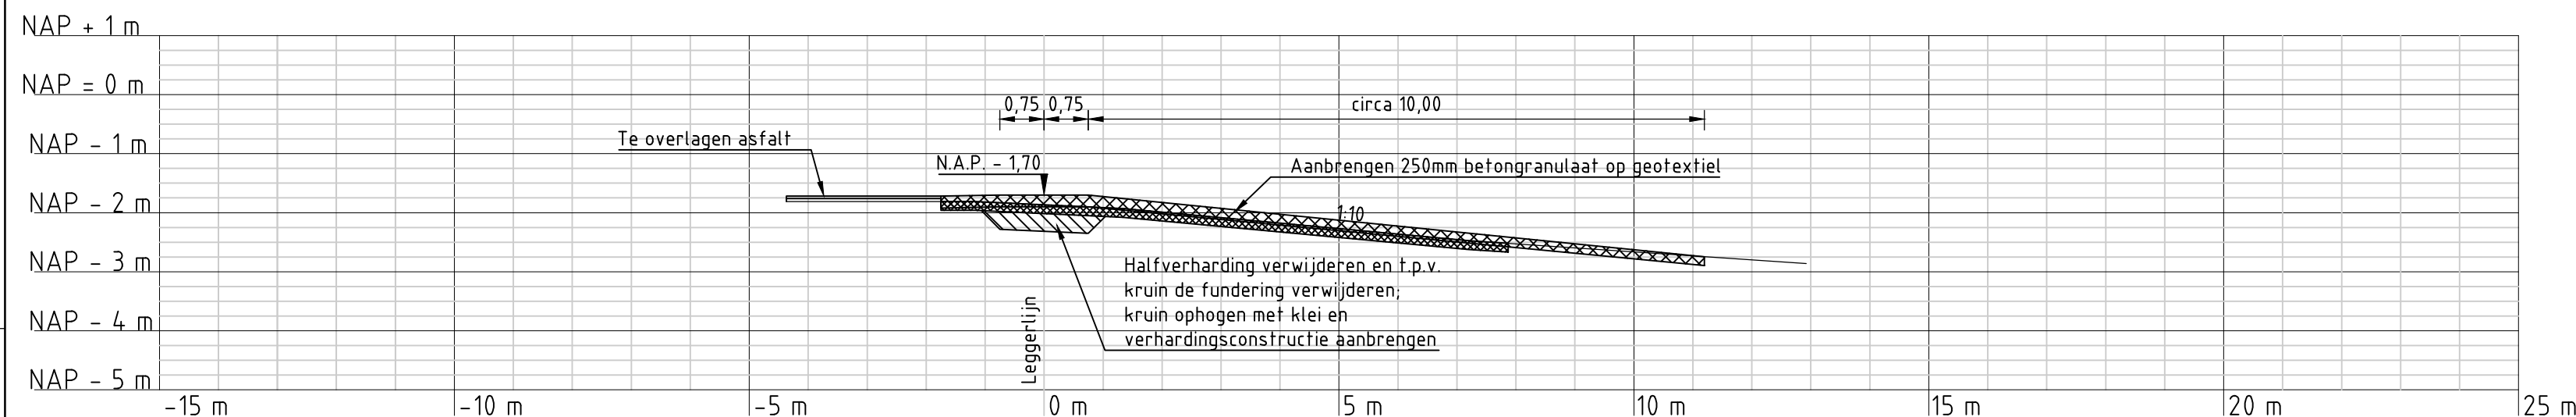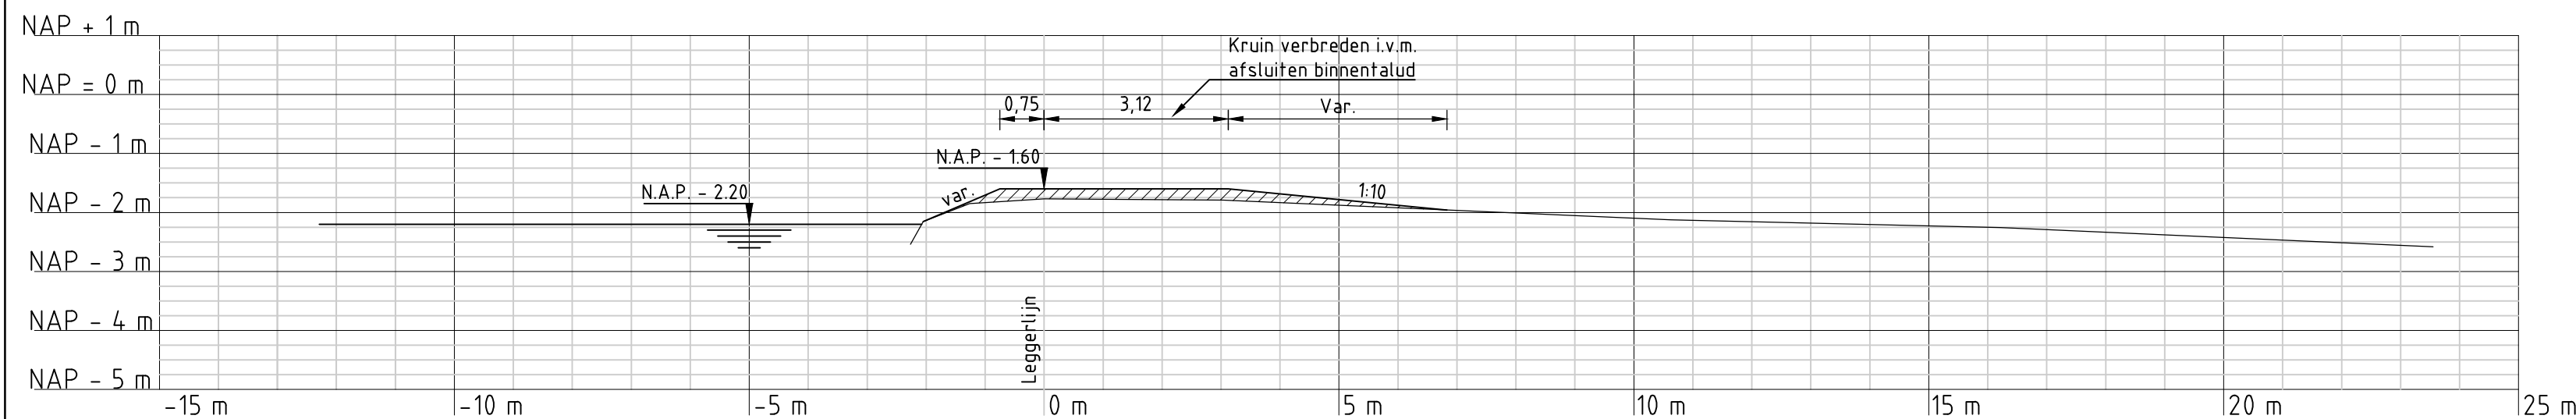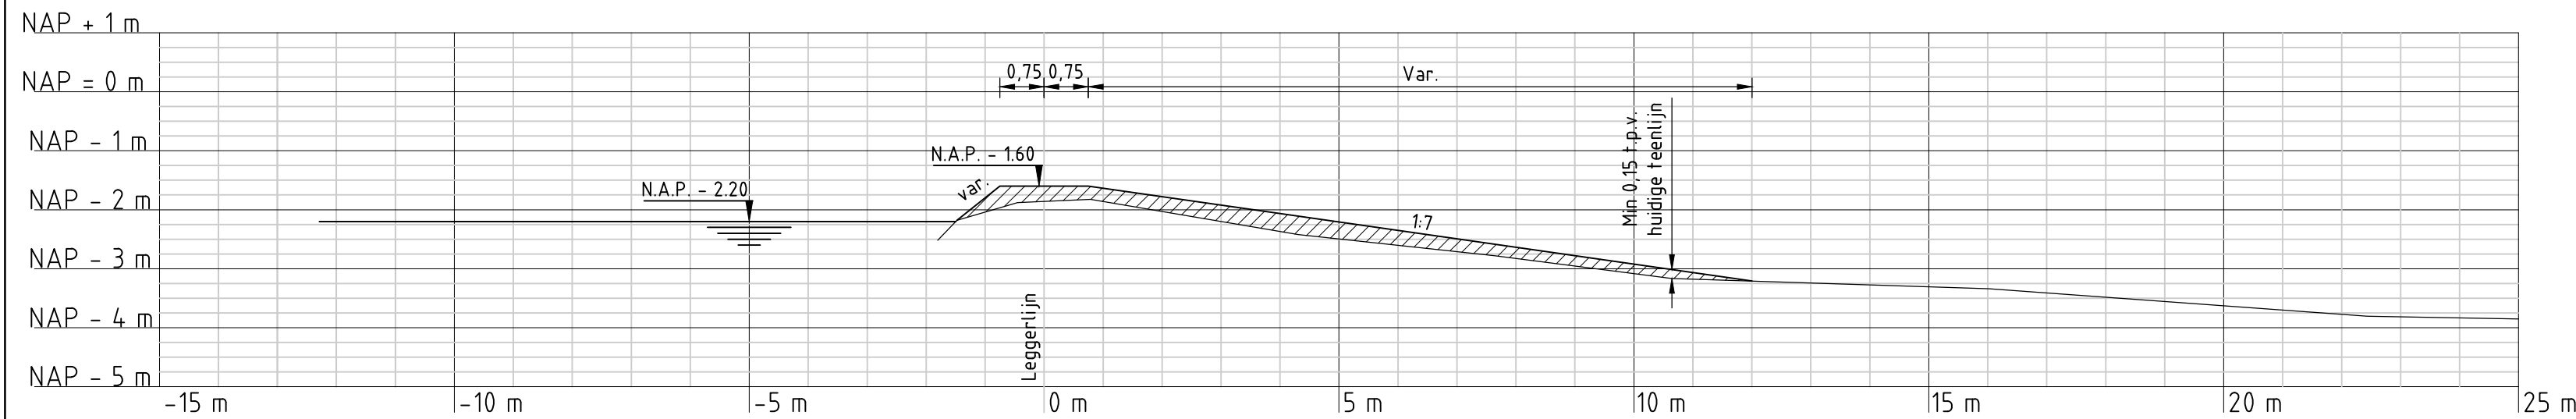

Opmerkingen:
Maten in meters tenzij anders vermeld
Hoogte maten in meters t.o.v. N.A.P.

TO	11-11-2014	DEFINITIEF	RH
60	17-07-2014	DEFINITIEF	RH
SD	06-06-2014	DEFINITIEF	RH
NR	DATUM	WISZING	GET

OPDRACHTGEVER
Hoogheemraadschap van Rijnland
2333 CM Liden, Archimedesweg 1

PROJECTOMSCHRIJVING
**KADEVERBETERING WASSENAARSCHE POLDER EN
POLDER VIERAMBACHT**

TEKENINGOMSCHRIJVING
**BEESTEKENINGEN RIDDERBUURT 6-14 en 33-55a
GROOT ONDERHOUD RIDDERBUURT
PV OR-4.06-014.13027 en 21580_22083 Kadastr. nr.**

STATUS
DEFINITIEF

TEKENAAR
RH

PROJECTLEIDER
G. van der Wedden

TEKENINGNUMMER
RIDDERBUURT-3

WISZING
7D


SCHAAL
Zie tek.

FORMAAT
A0


BLAD IN REKEN
4 van 6

WISZING
7D


RPS - Iy-Infra - Antea Group

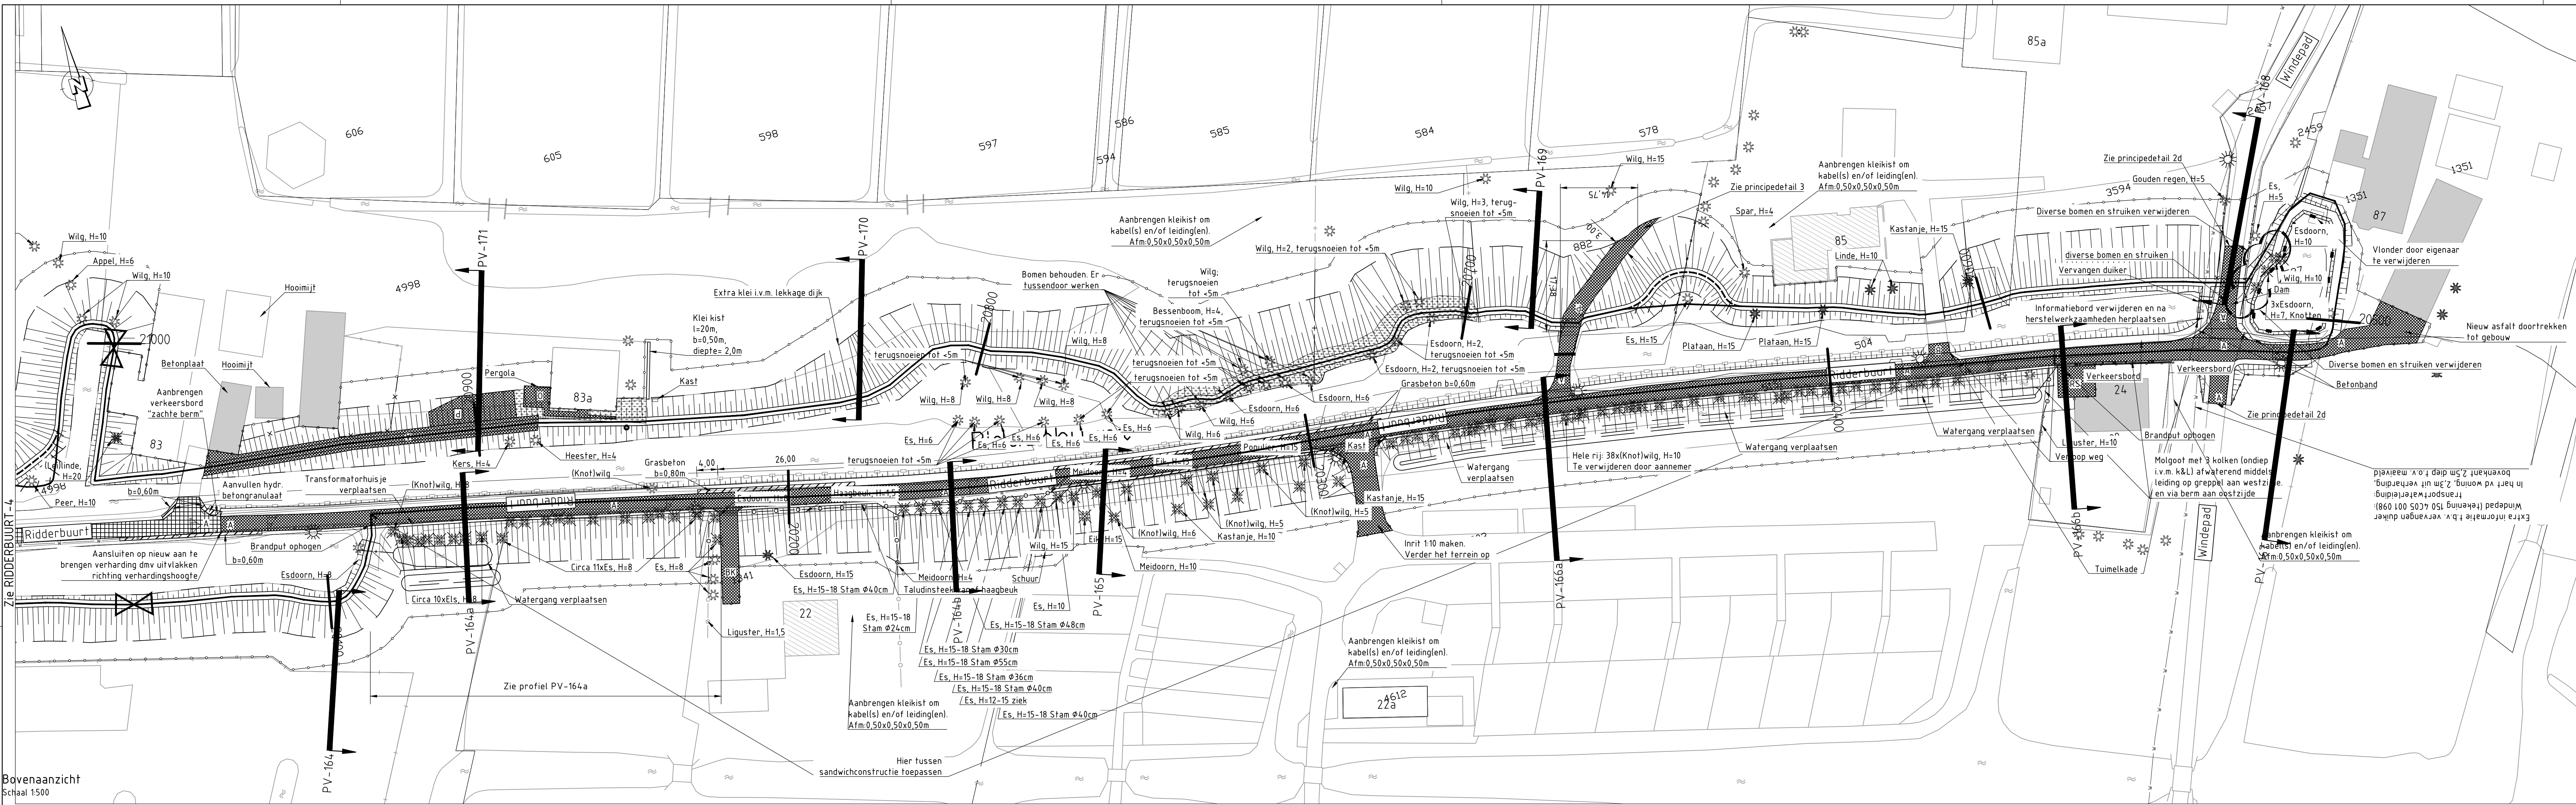


Bovenaanzicht
Schaal 1:500

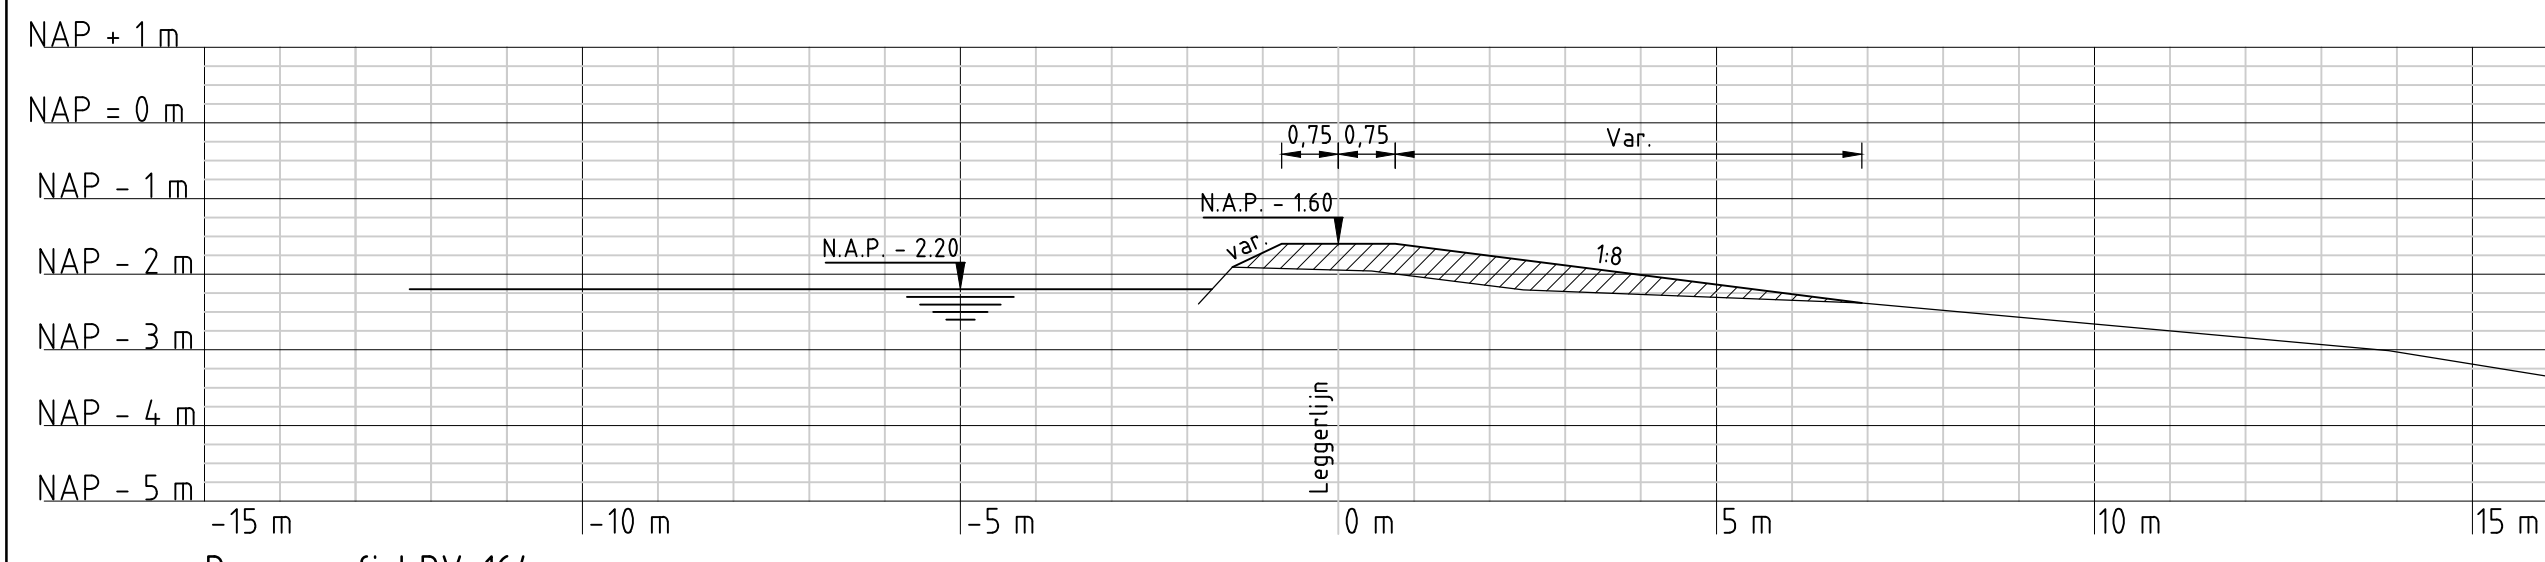


Dwarsprofiel PV-164
Schaal 1:100

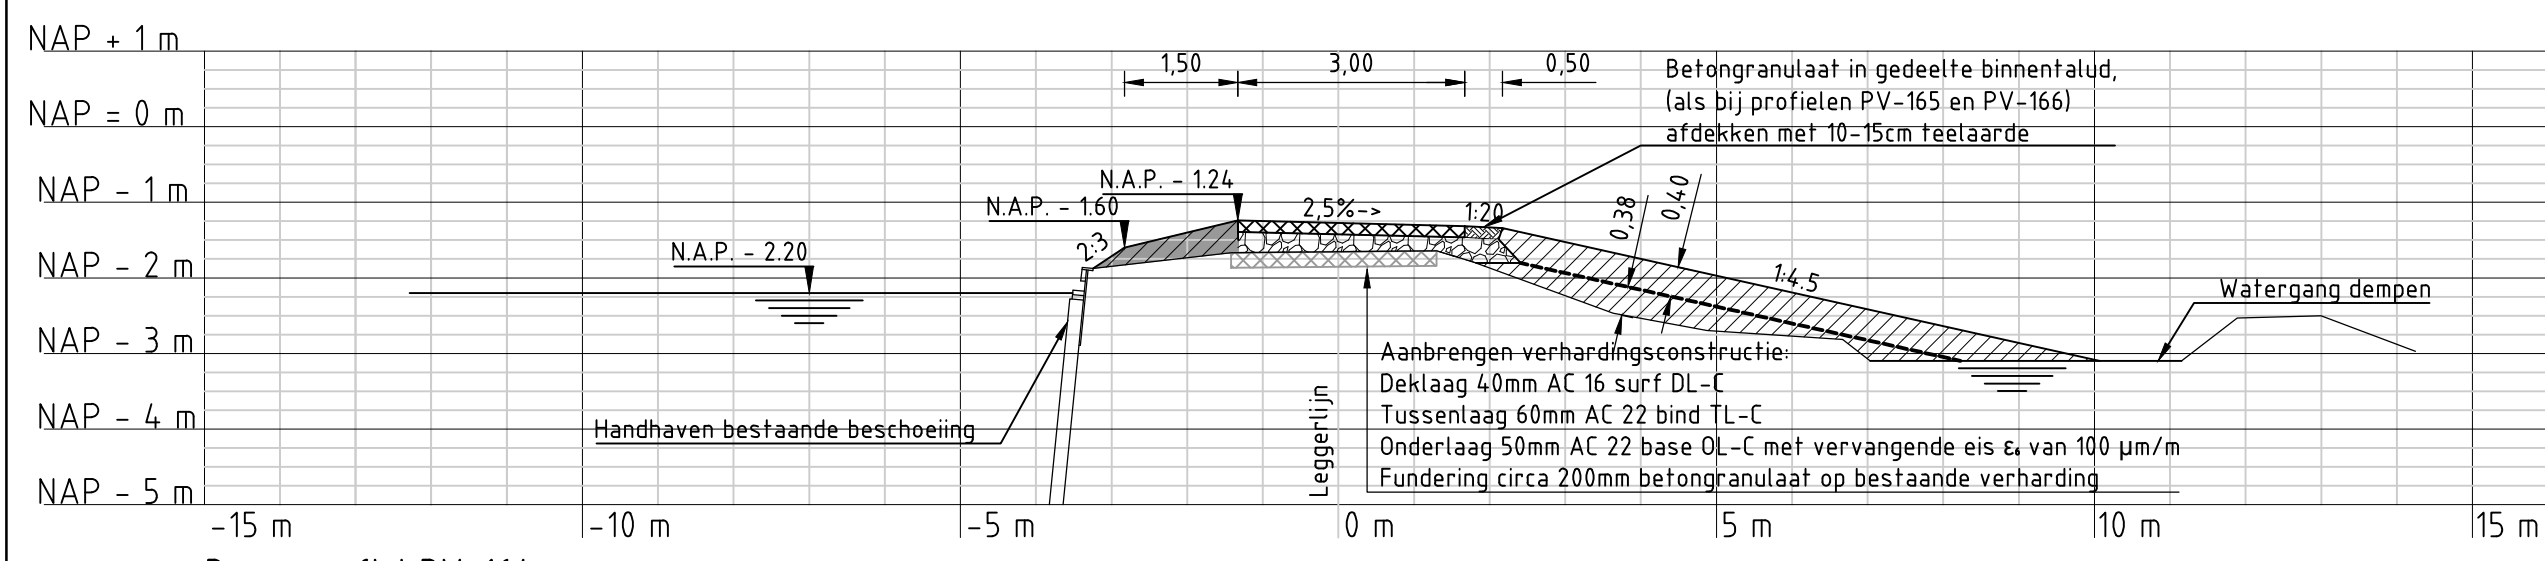


Dwarsprofiel PV-164a
Schaal 1:100

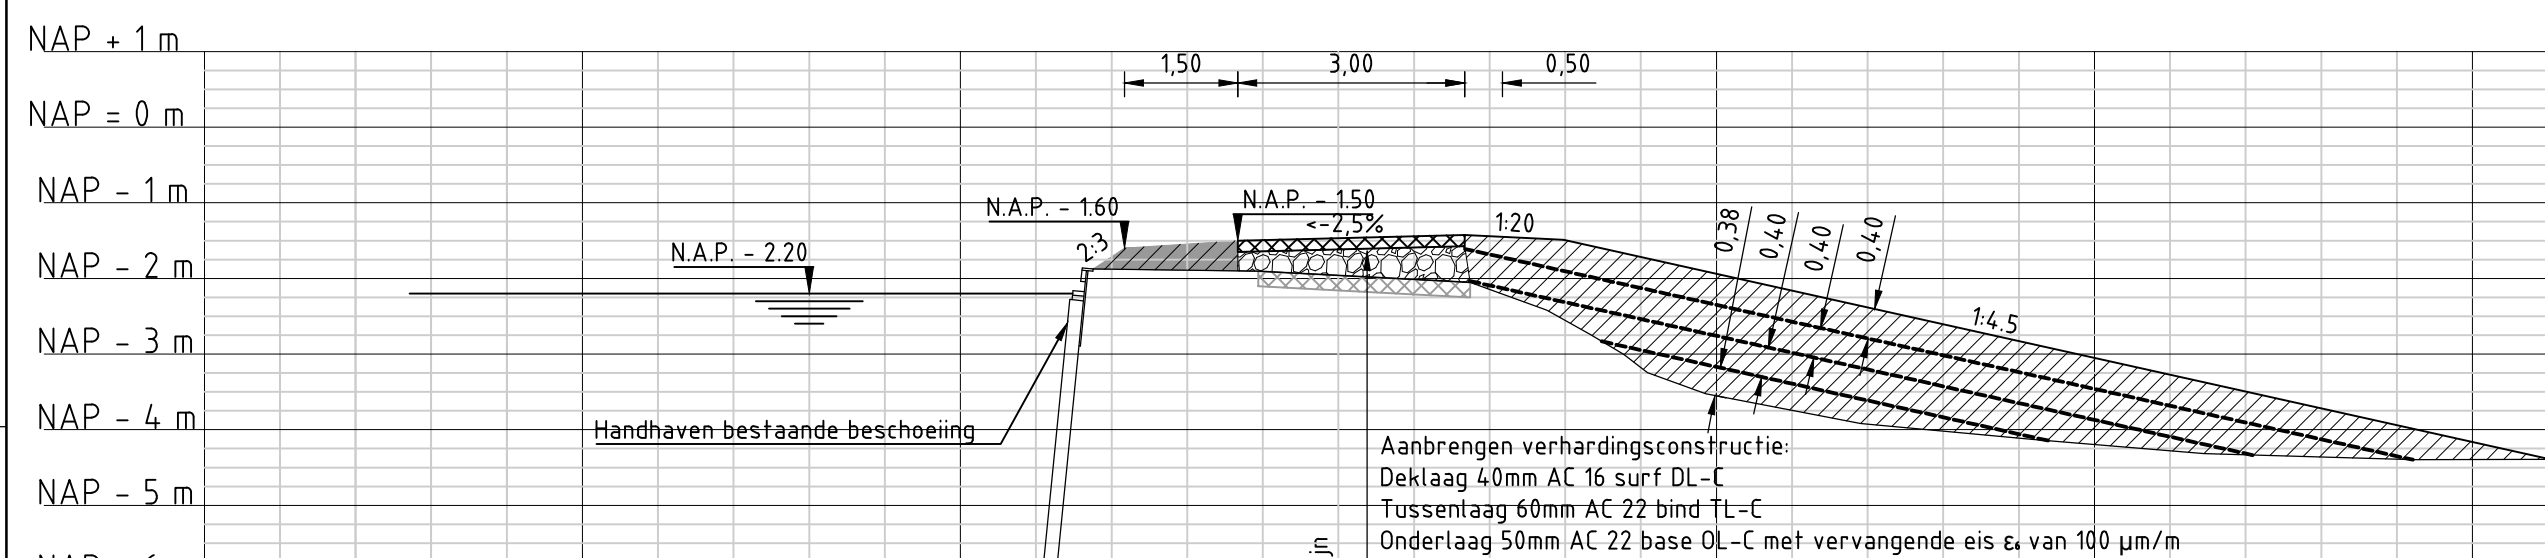


Dwarsprofiel PV-164b
Schaal 1:100

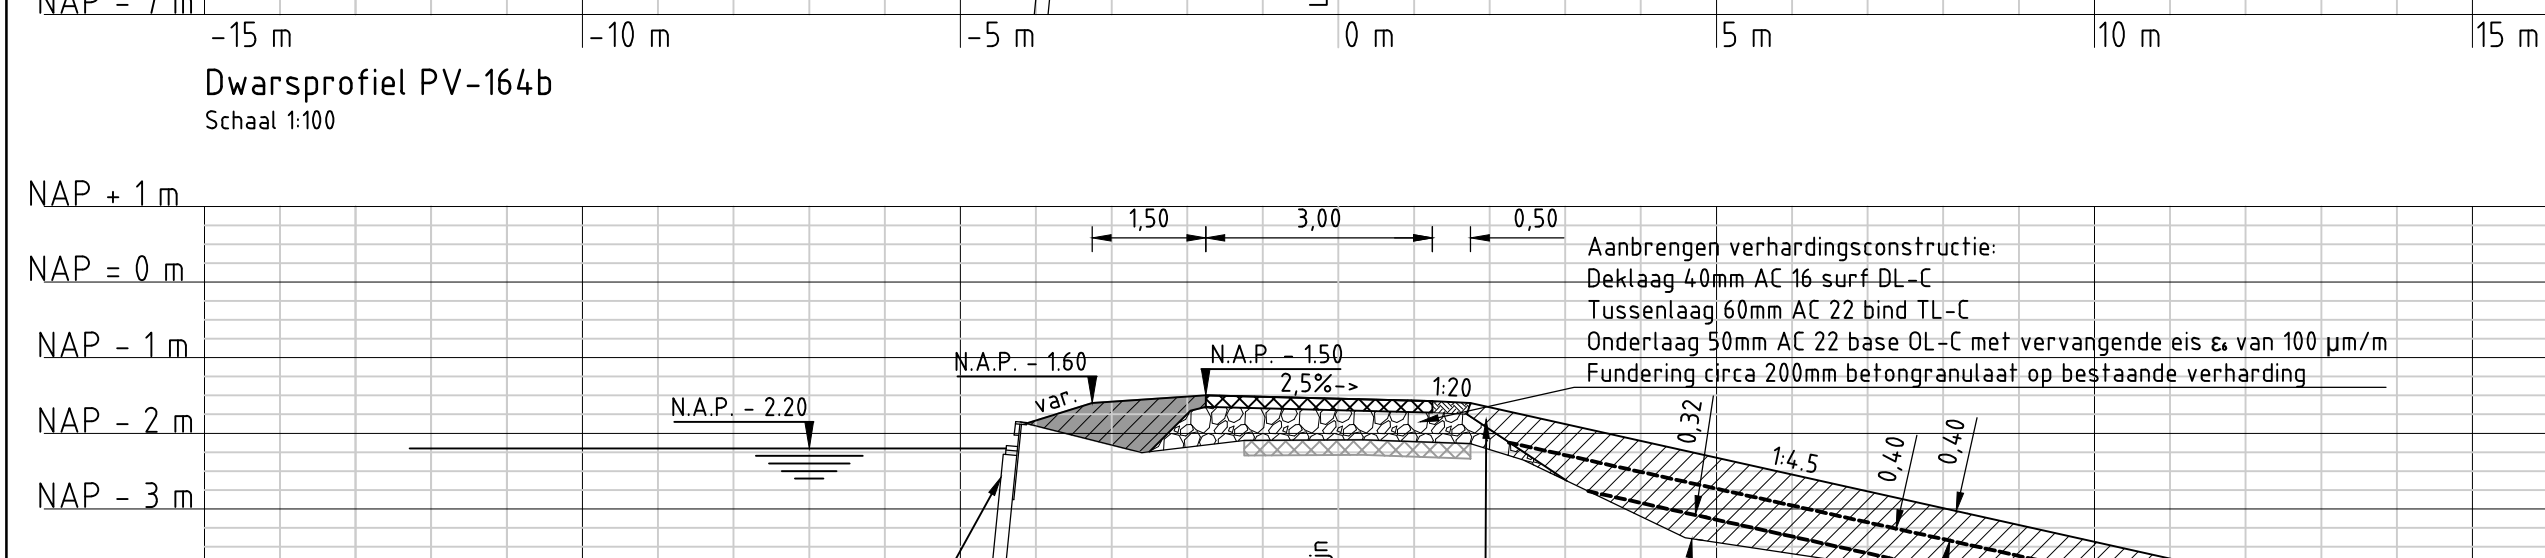


Dwarsprofiel PV-165 (Representatief dwarsprofiel)
Schaal 1:100

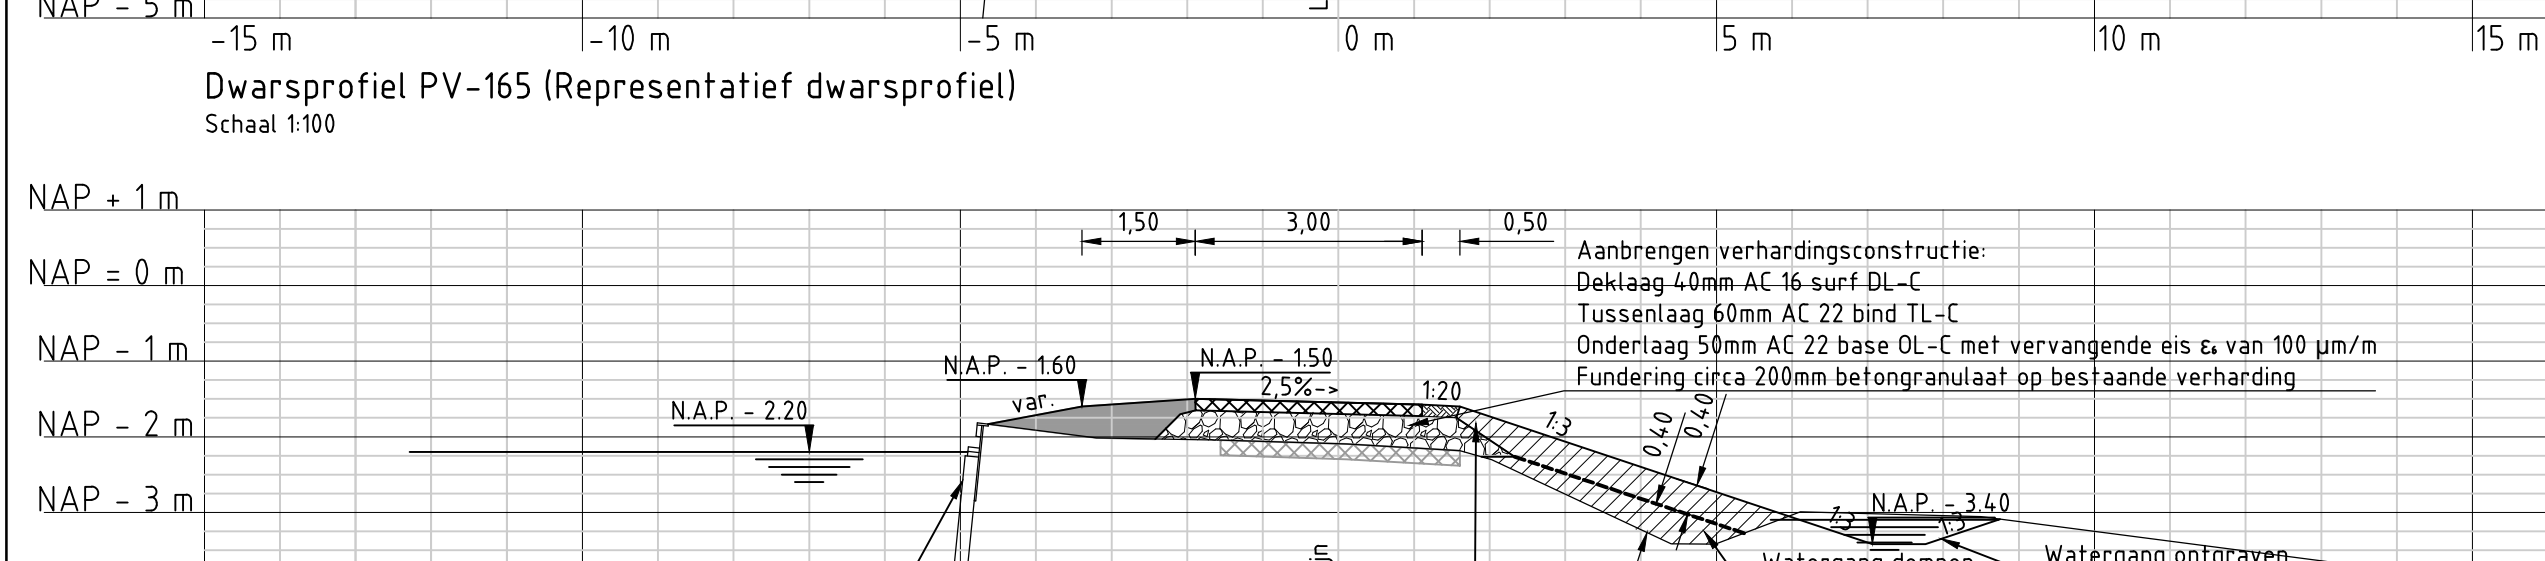


Dwarsprofiel PV-166a
Schaal 1:100

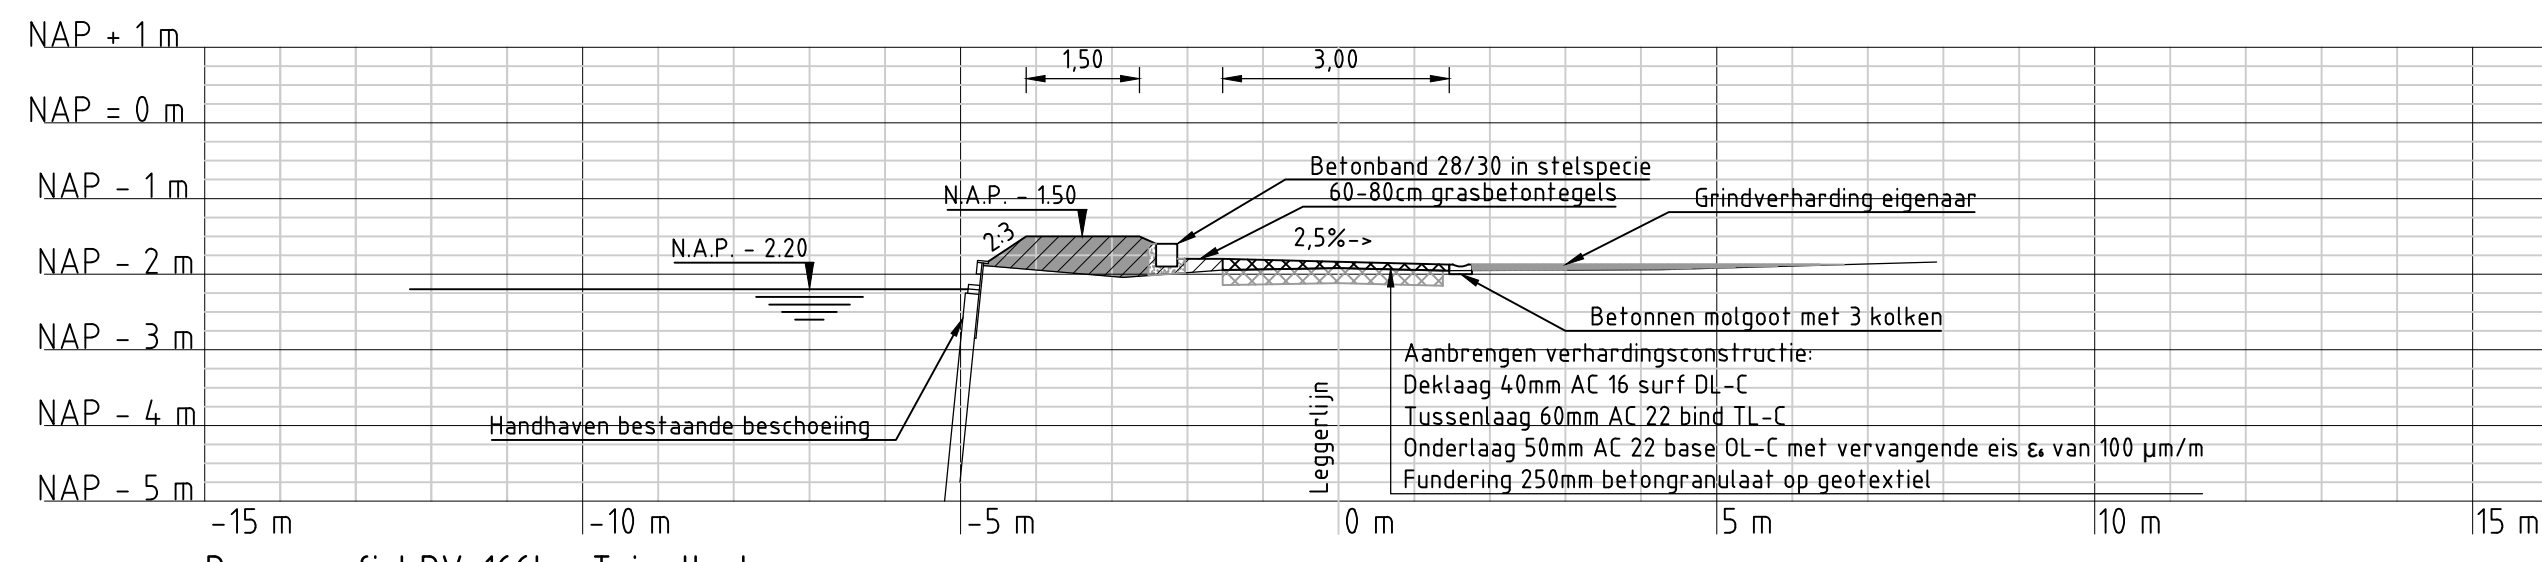


Dwarsprofiel PV-166b - Tuimelkade
Schaal 1:100

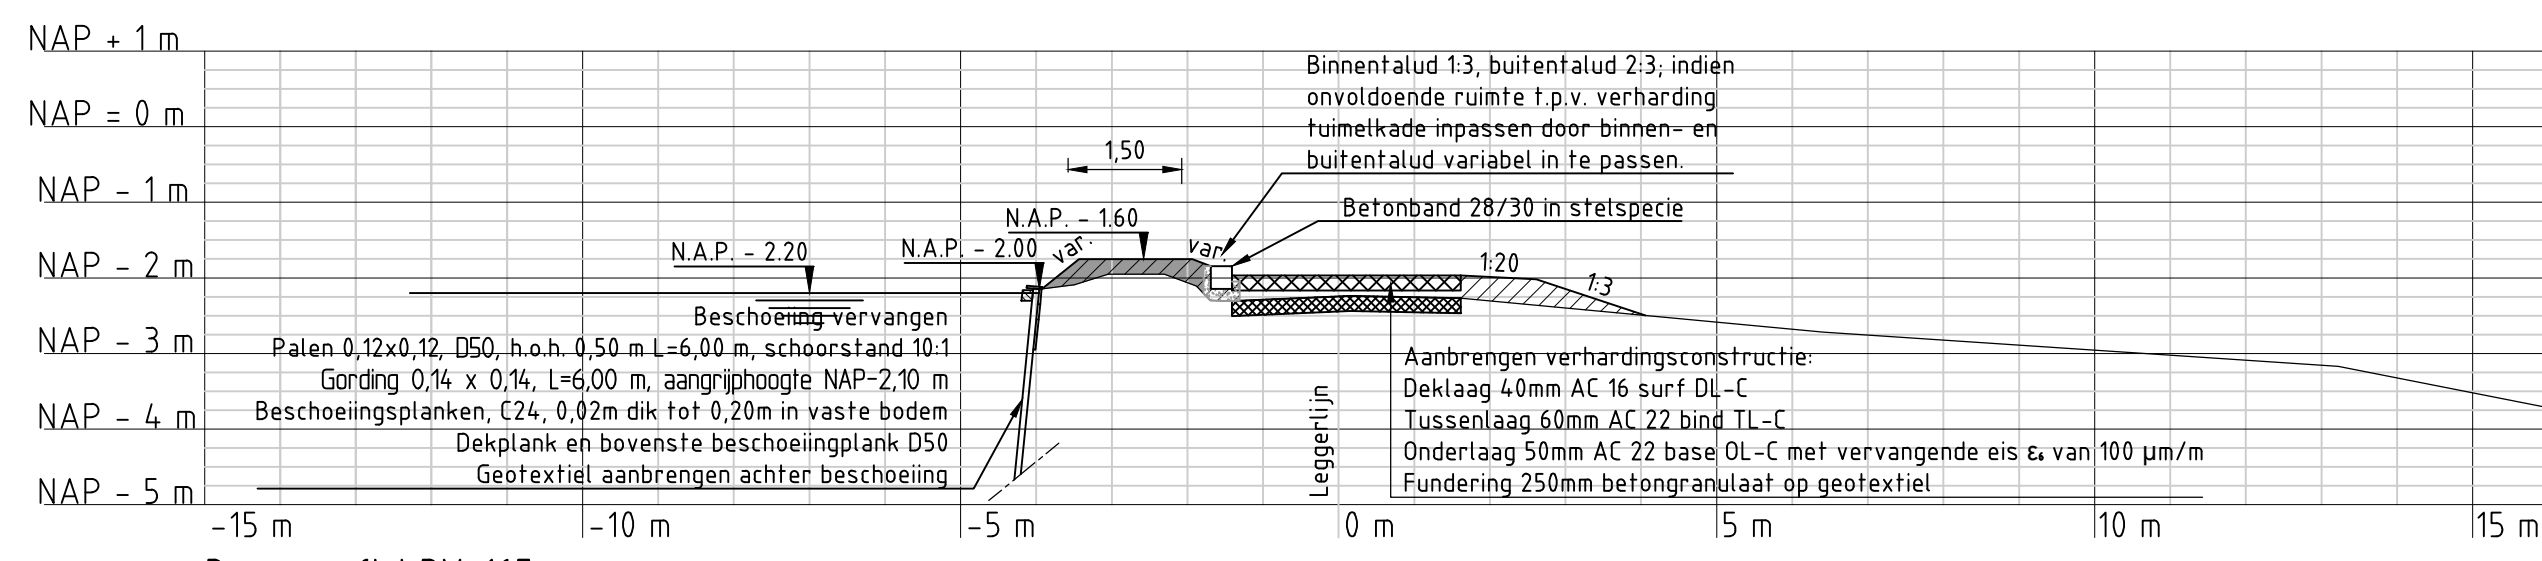


Dwarsprofiel PV-167
Schaal 1:100

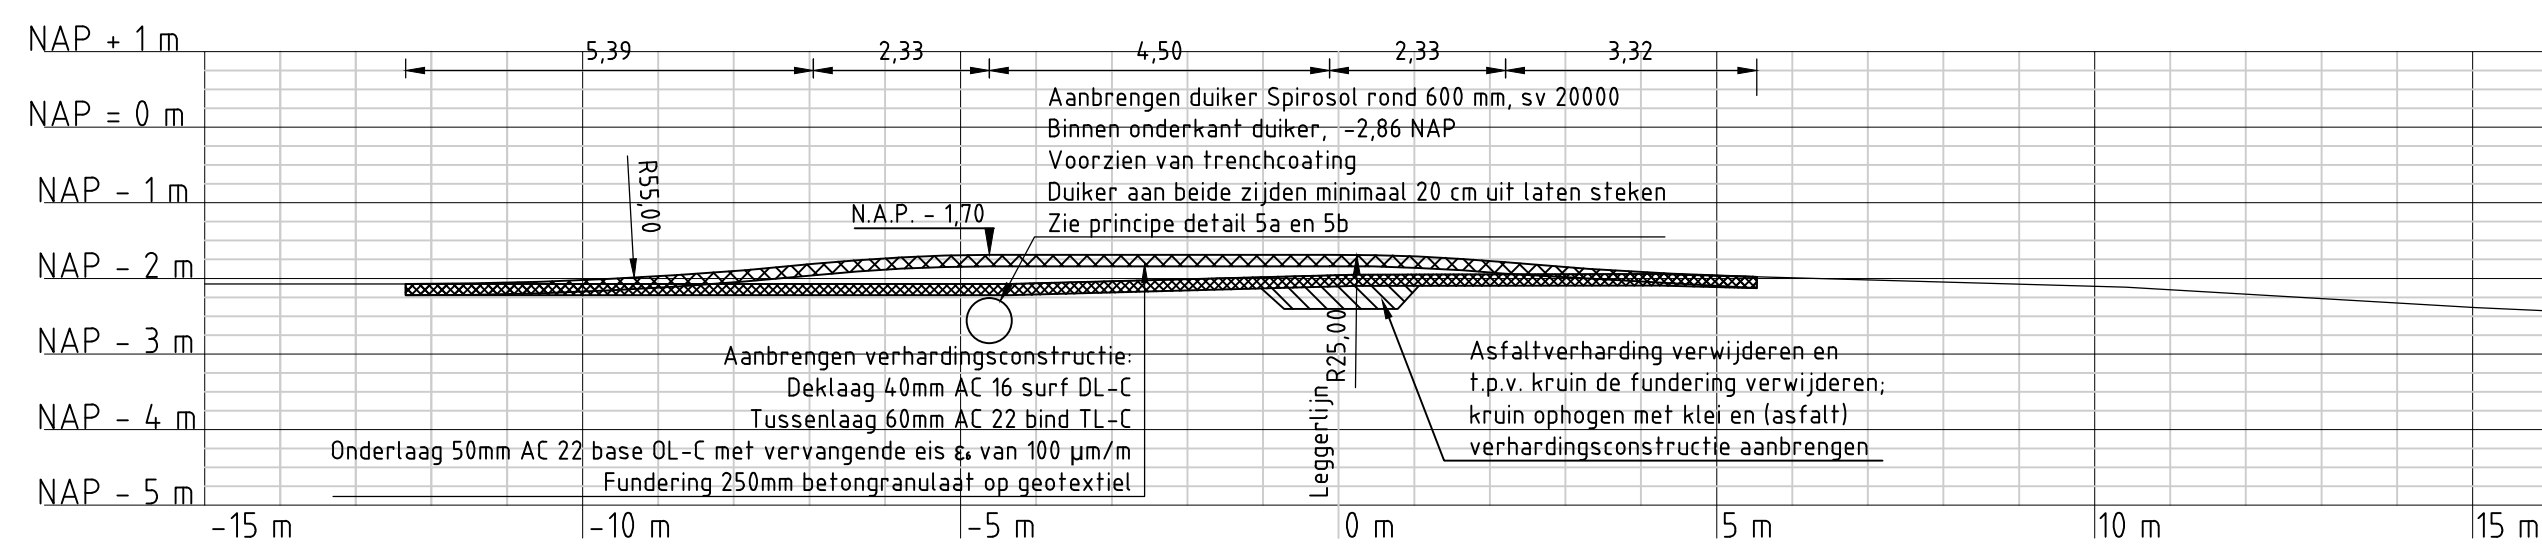


Dwarsprofiel PV-168
Schaal 1:100

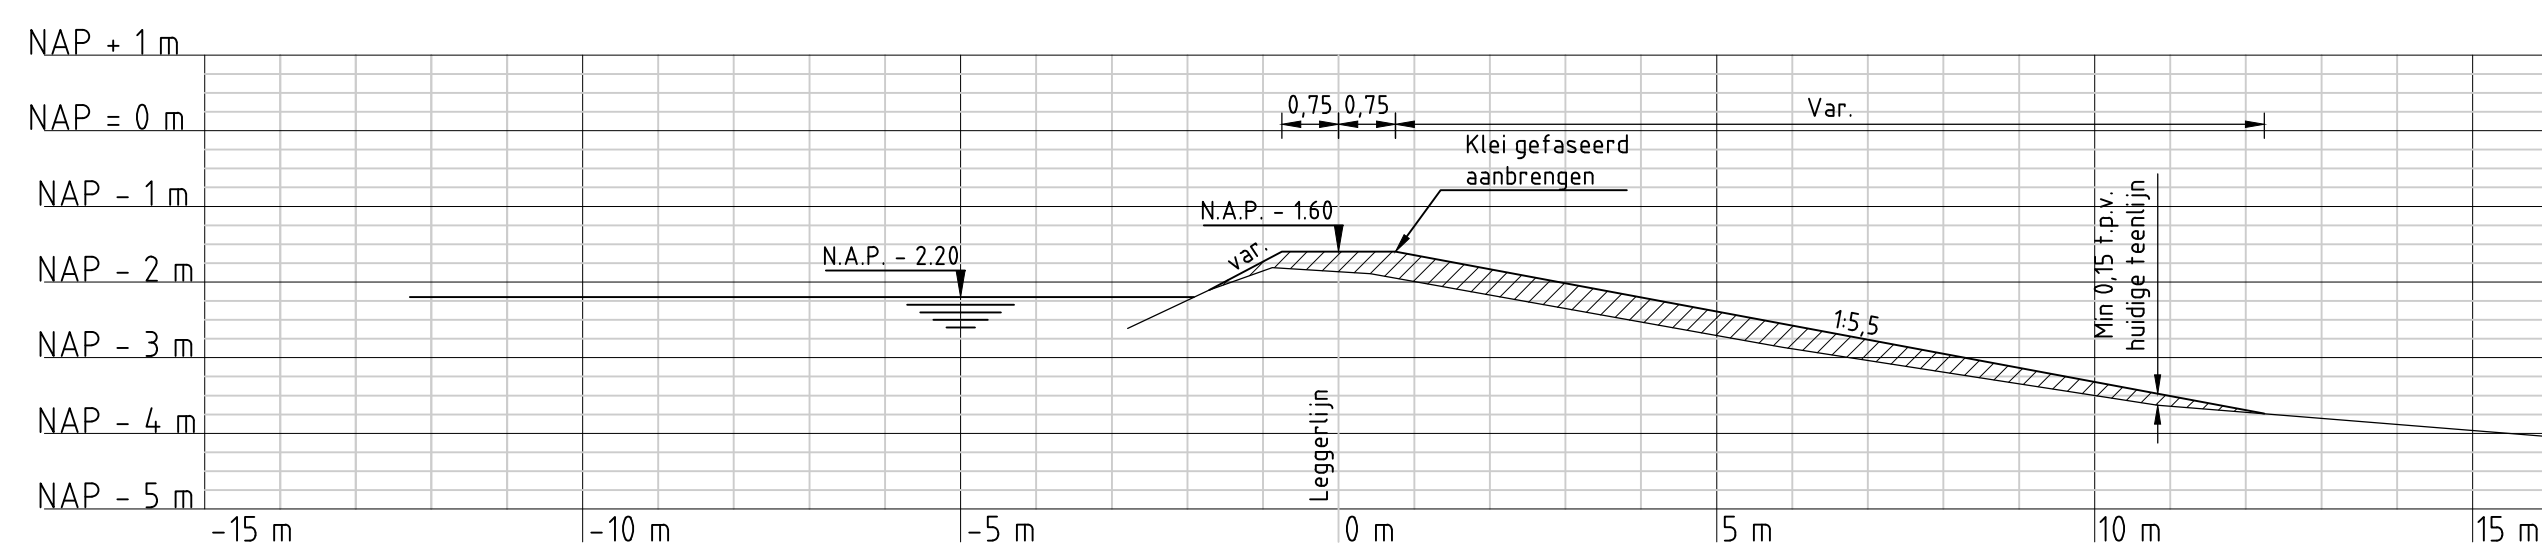


Dwarsprofiel PV-169
Schaal 1:100

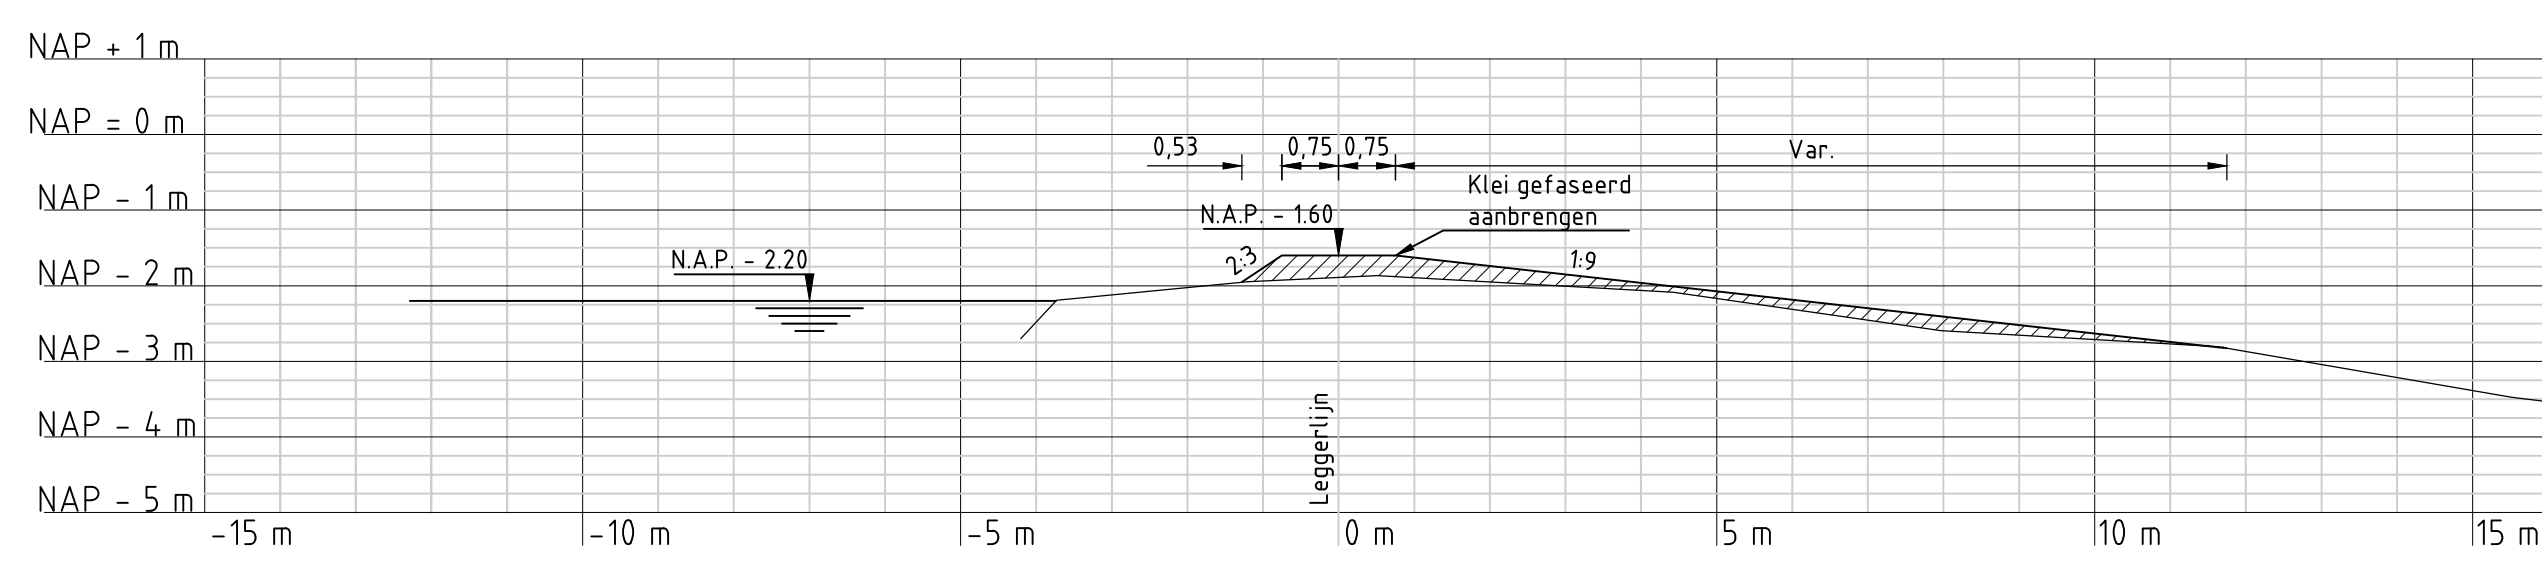

Dwarsprofiel PV-170
Schaal 1:100

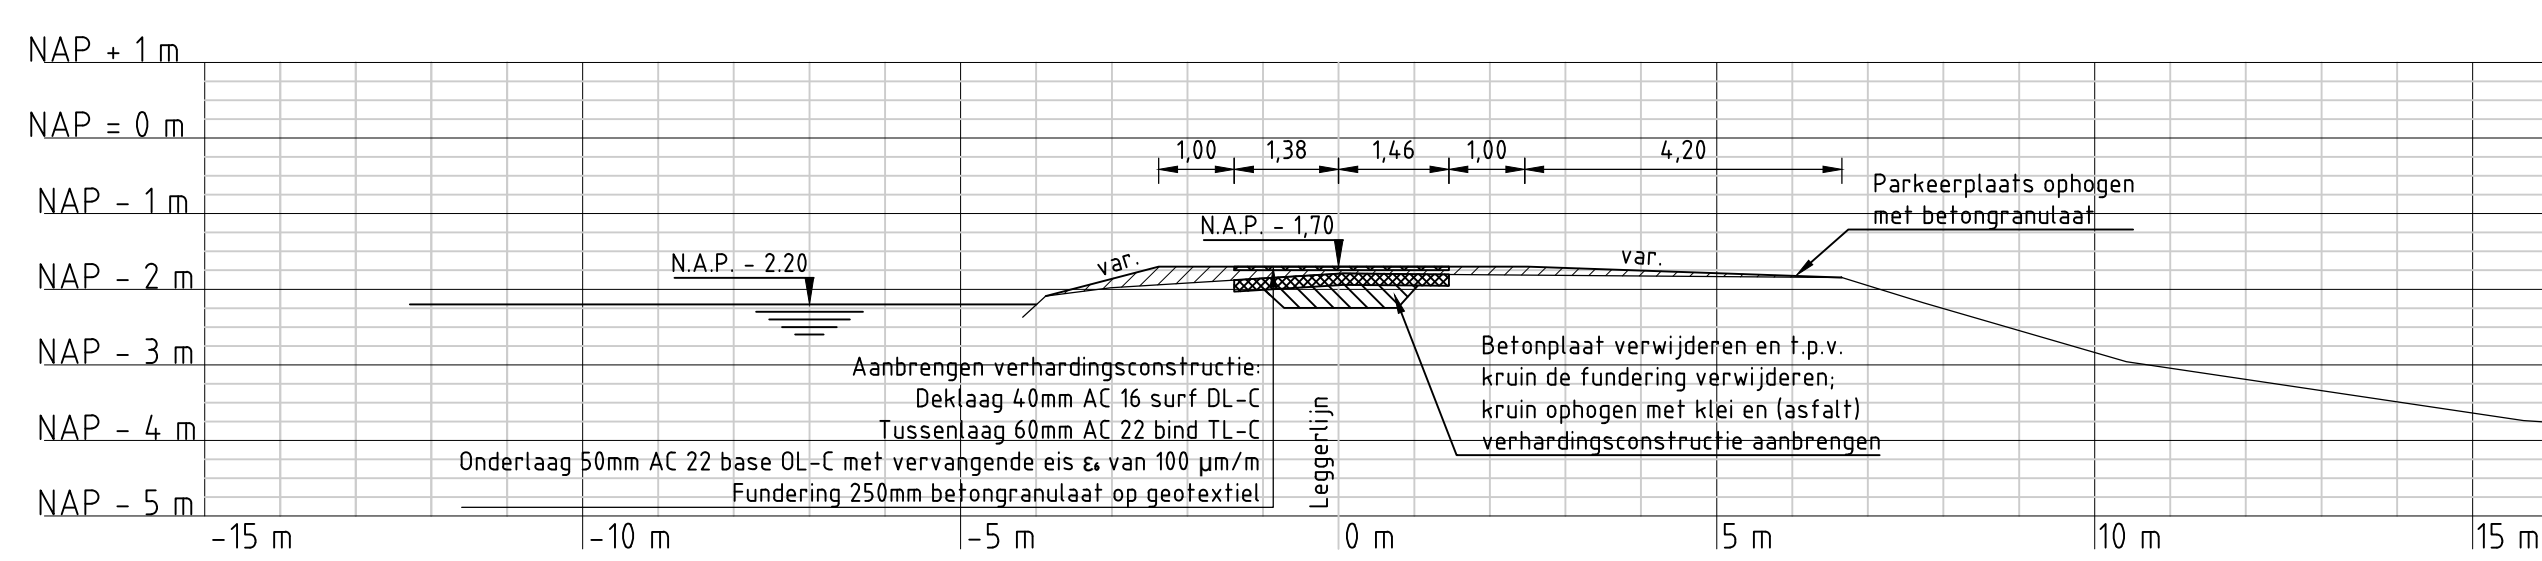


Dwarsprofiel PV-171
Schaal 1:100

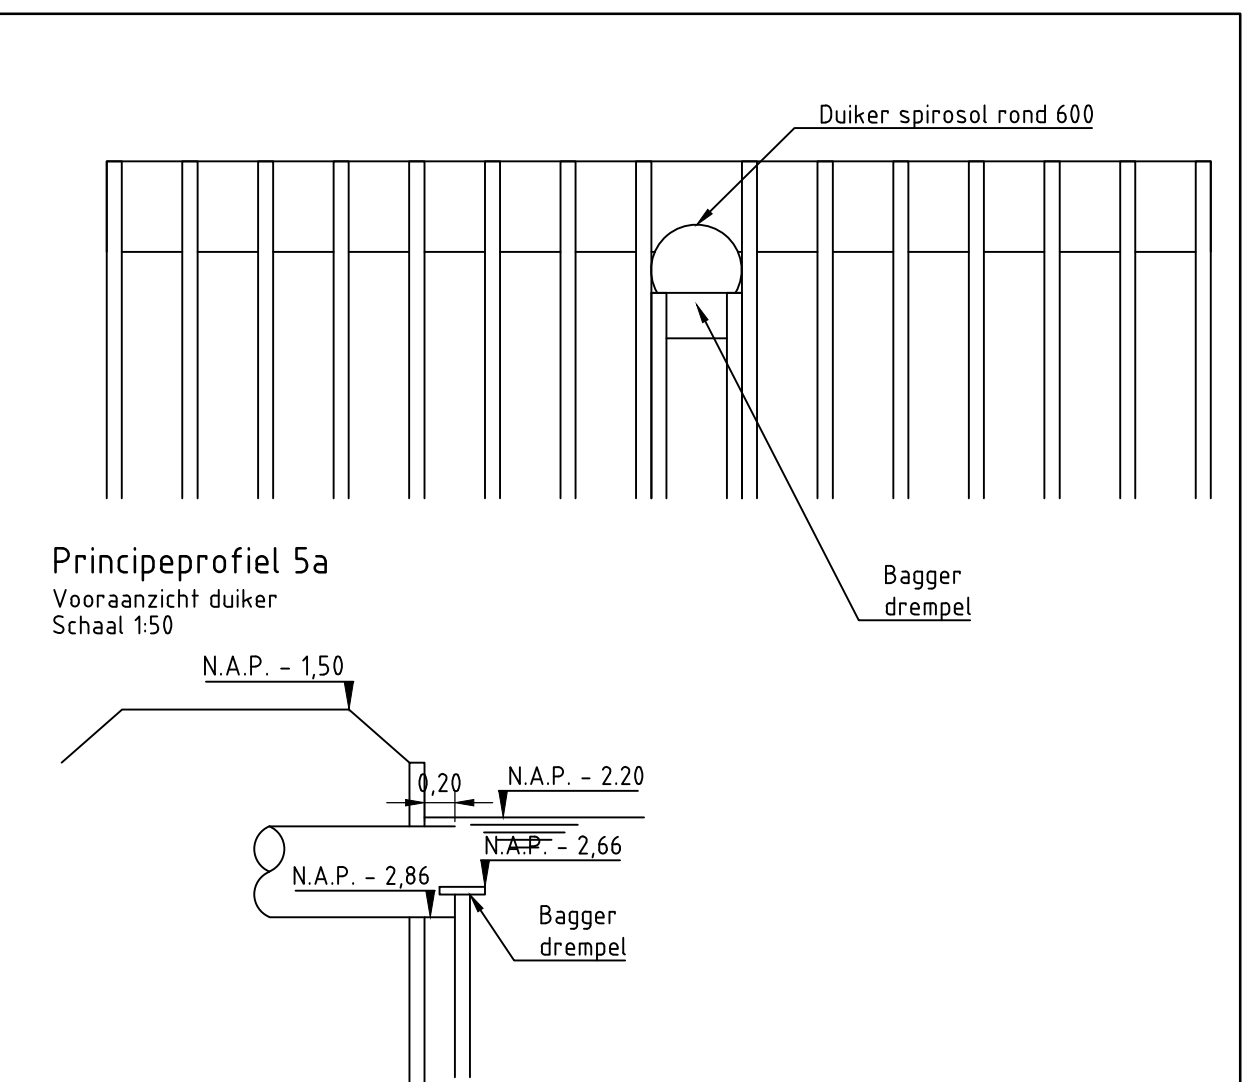


Principeprofiel 5a
Vooransicht duiker
Schaal 1:50




Principeprofiel 5b
Doorsnede uittafel duiker
Schaal 1:50

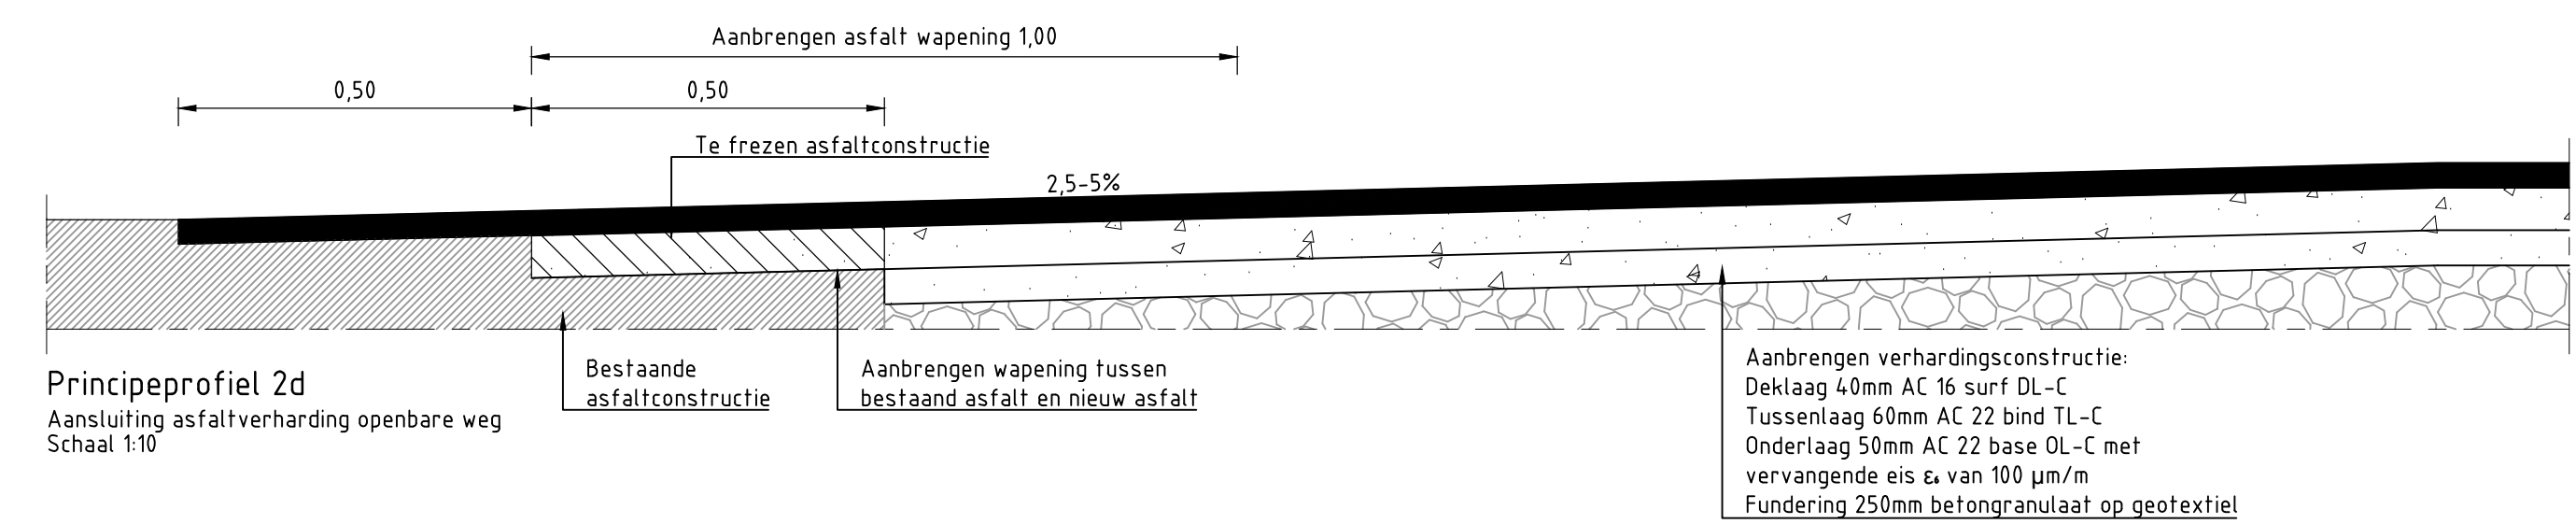


Principeprofiel 2d
Aansluiting asfaltverharding openbare weg
Schaal 1:100

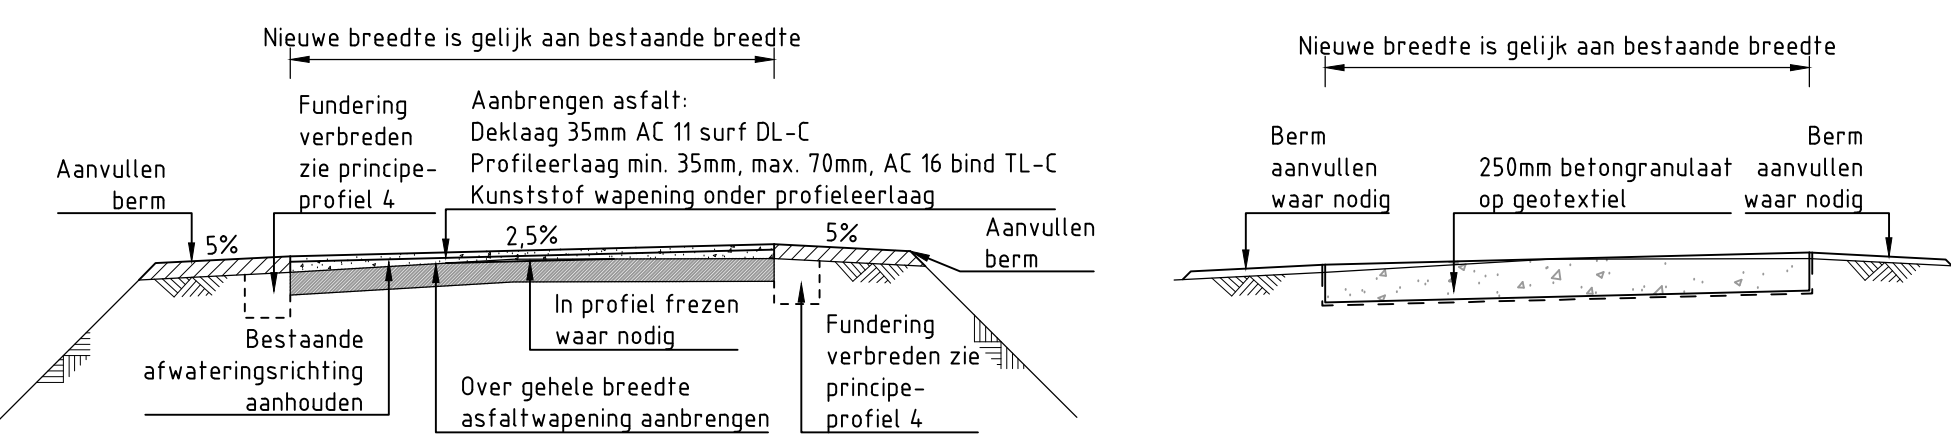


Principeprofiel 1
Aanbrengen asfaltverharding
Schaal 1:50

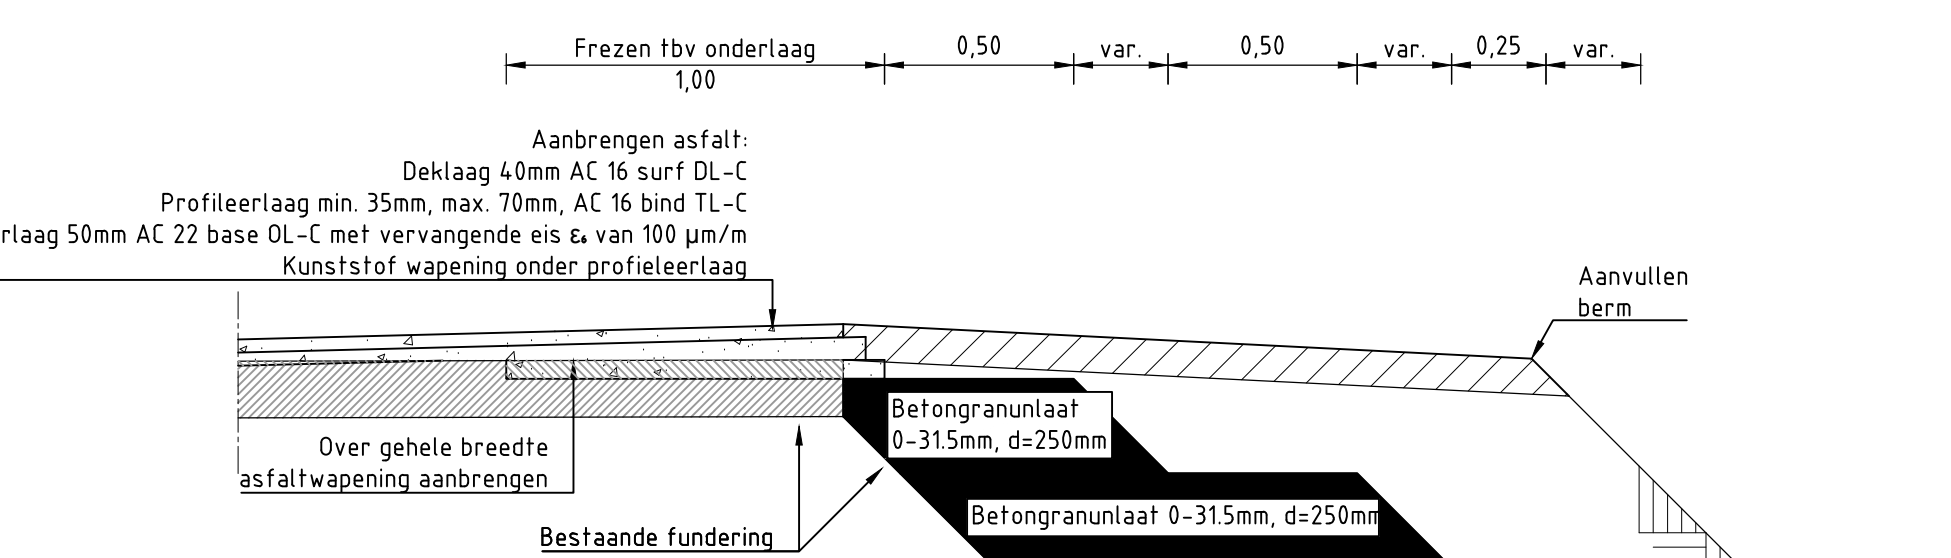

Principeprofiel 3
Aanbrengen betongranaat
Schaal 1:50

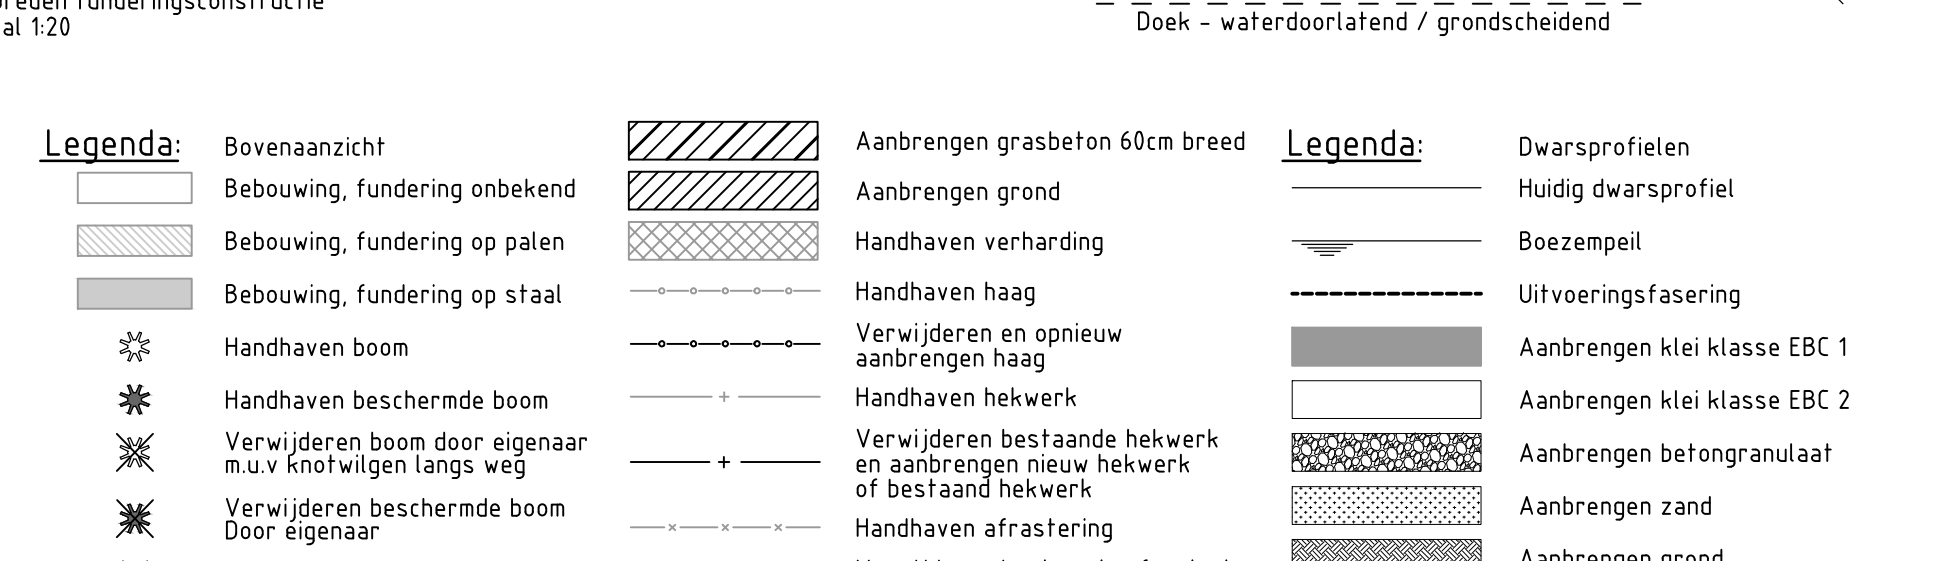

Principeprofiel 4
Verbreiden funderingsconstructie
Schaal 1:20

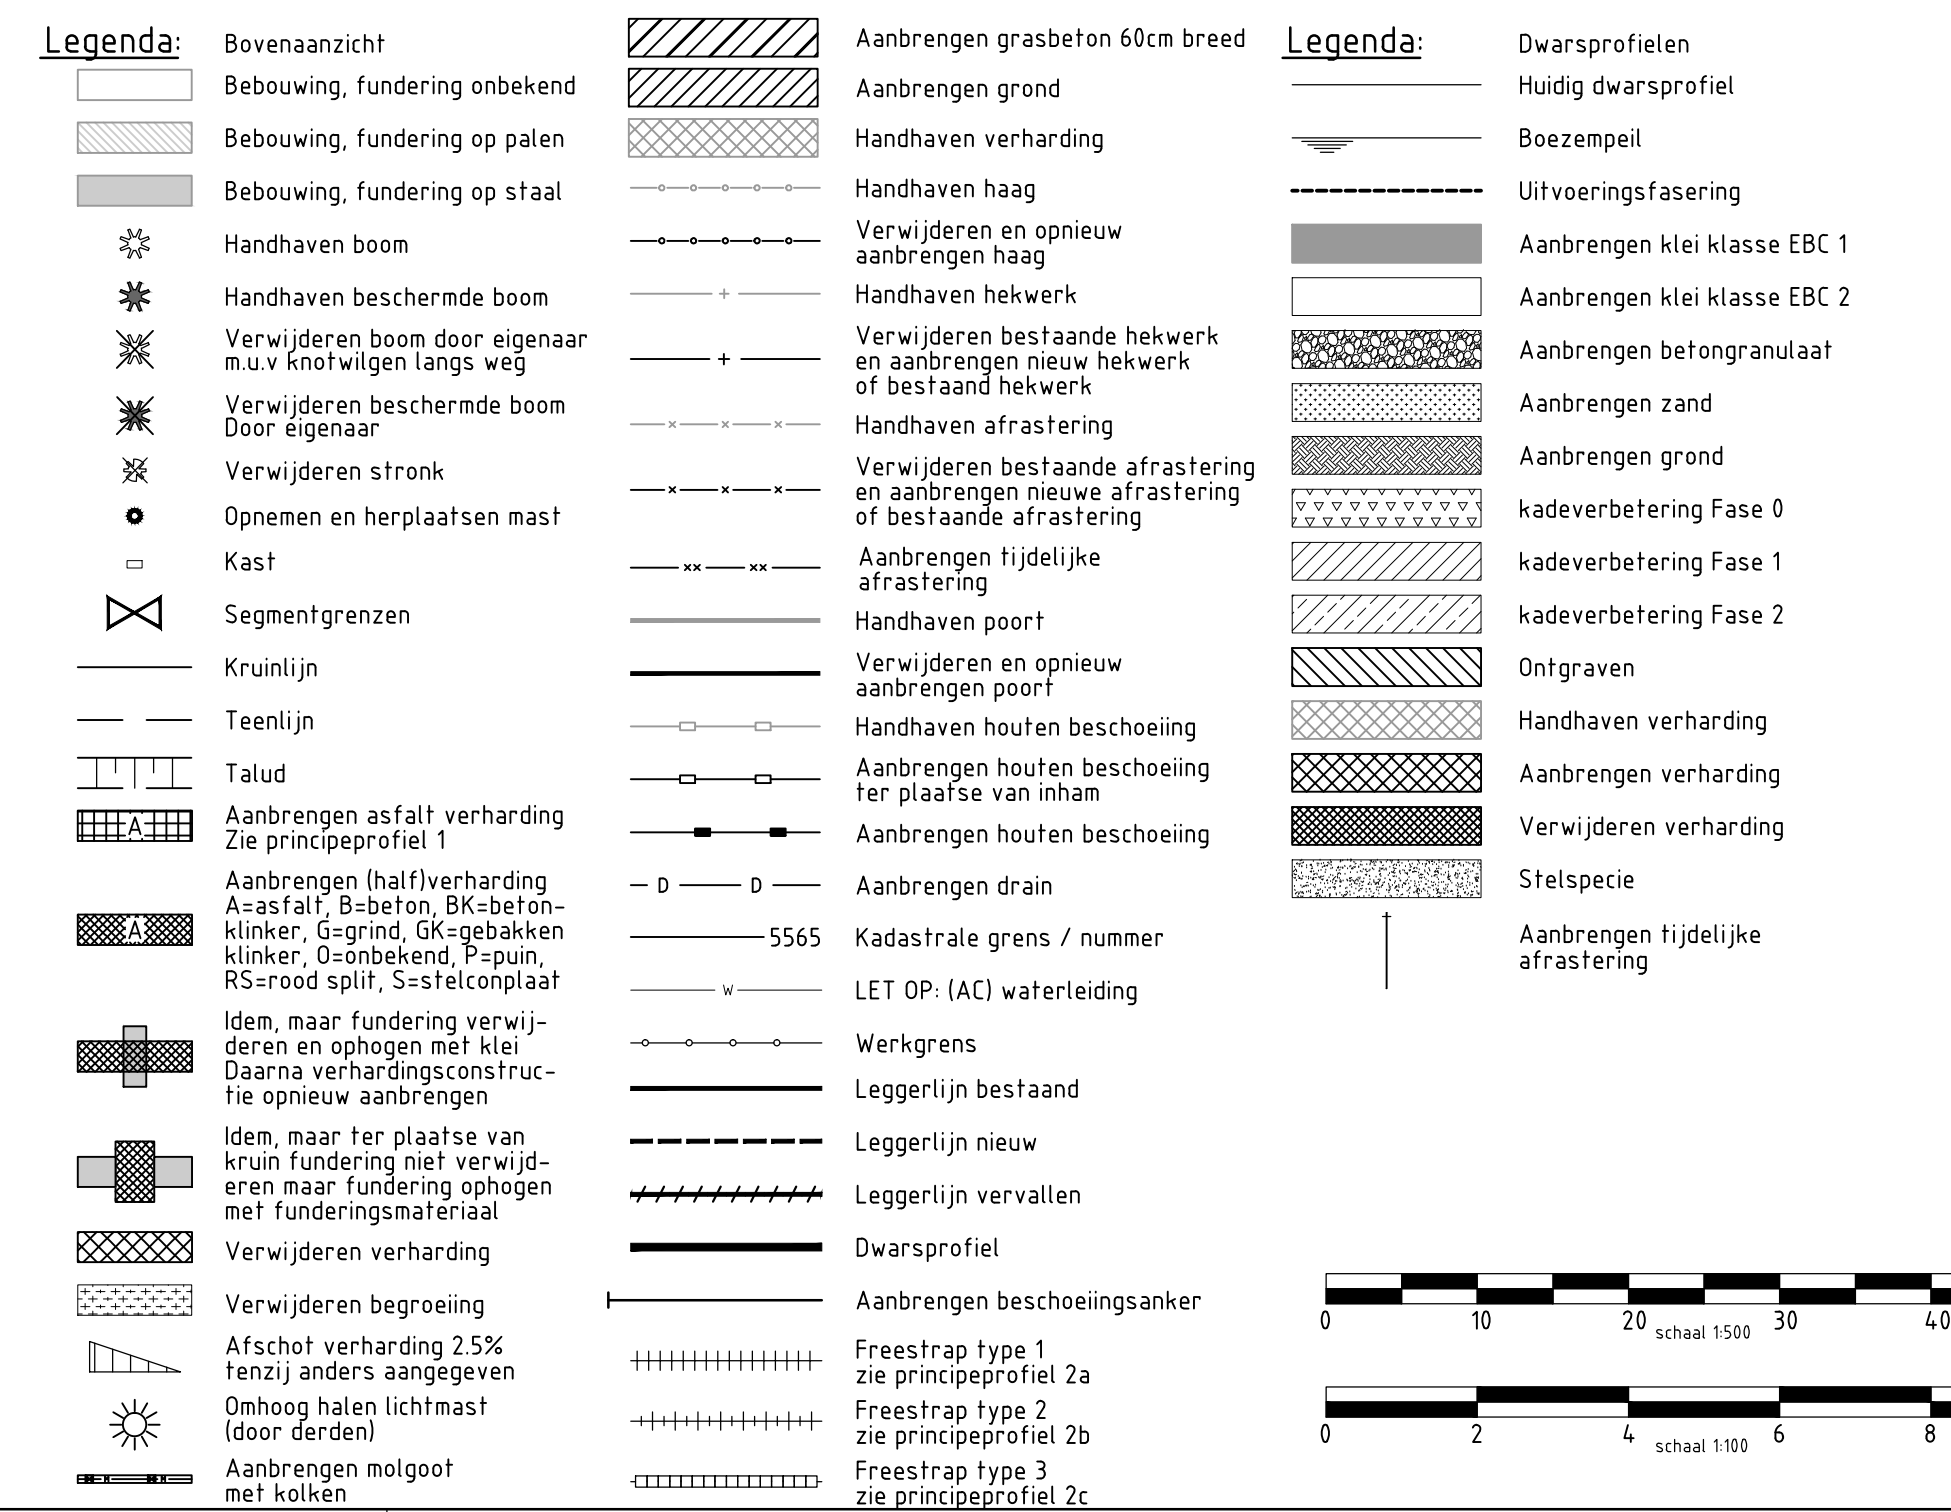

Overzicht Ridderbuurt

Opmerkingen:		Maten in meters tenzij anders vermeld	
Hoogte maten in meters t.o.v. N.A.P.			
TO	11-11-2014	DEFINITIEF	RH
SD	17-07-2014	DEFINITIEF	RH
SD	06-06-2014	DEFINITIEF	RH
NR	DATUM	WISZING	GET

OPDRACHTGEVER	HOOGHEERADSCHAP VAN RIJNLAND	TEKENAAR	SCHAAL
PROJECTLEIDER	2333 CM Leden, Archimedesweg 1	RH	Zie tek.
PROJECTOBSERVING	KADEVERBETERING WASSENAARSCHE POLDER EN POLDER VIERAMBACHT	G. van der Wieden	FORMAAT
TEKENINGOBSERVING	KADEVERBETERING WASSENAARSCHE POLDER EN POLDER VIERAMBACHT		A0
TEKENINGOBSERVING	GROOT ONDERHOUD RIDDERBUURT 22-24 en 83-87		BLAD IN REKEN
TEKENINGOBSERVING	PV OR-4.06-014.20000_20995 Kadast. nr.		6 van 6
TEKENINGOBSERVING			7D
TEKENINGOBSERVING			WISZING
TEKENINGOBSERVING			RIDDERBUURT-5
TEKENINGOBSERVING			RPS - Iy-Infra - Antea Group