



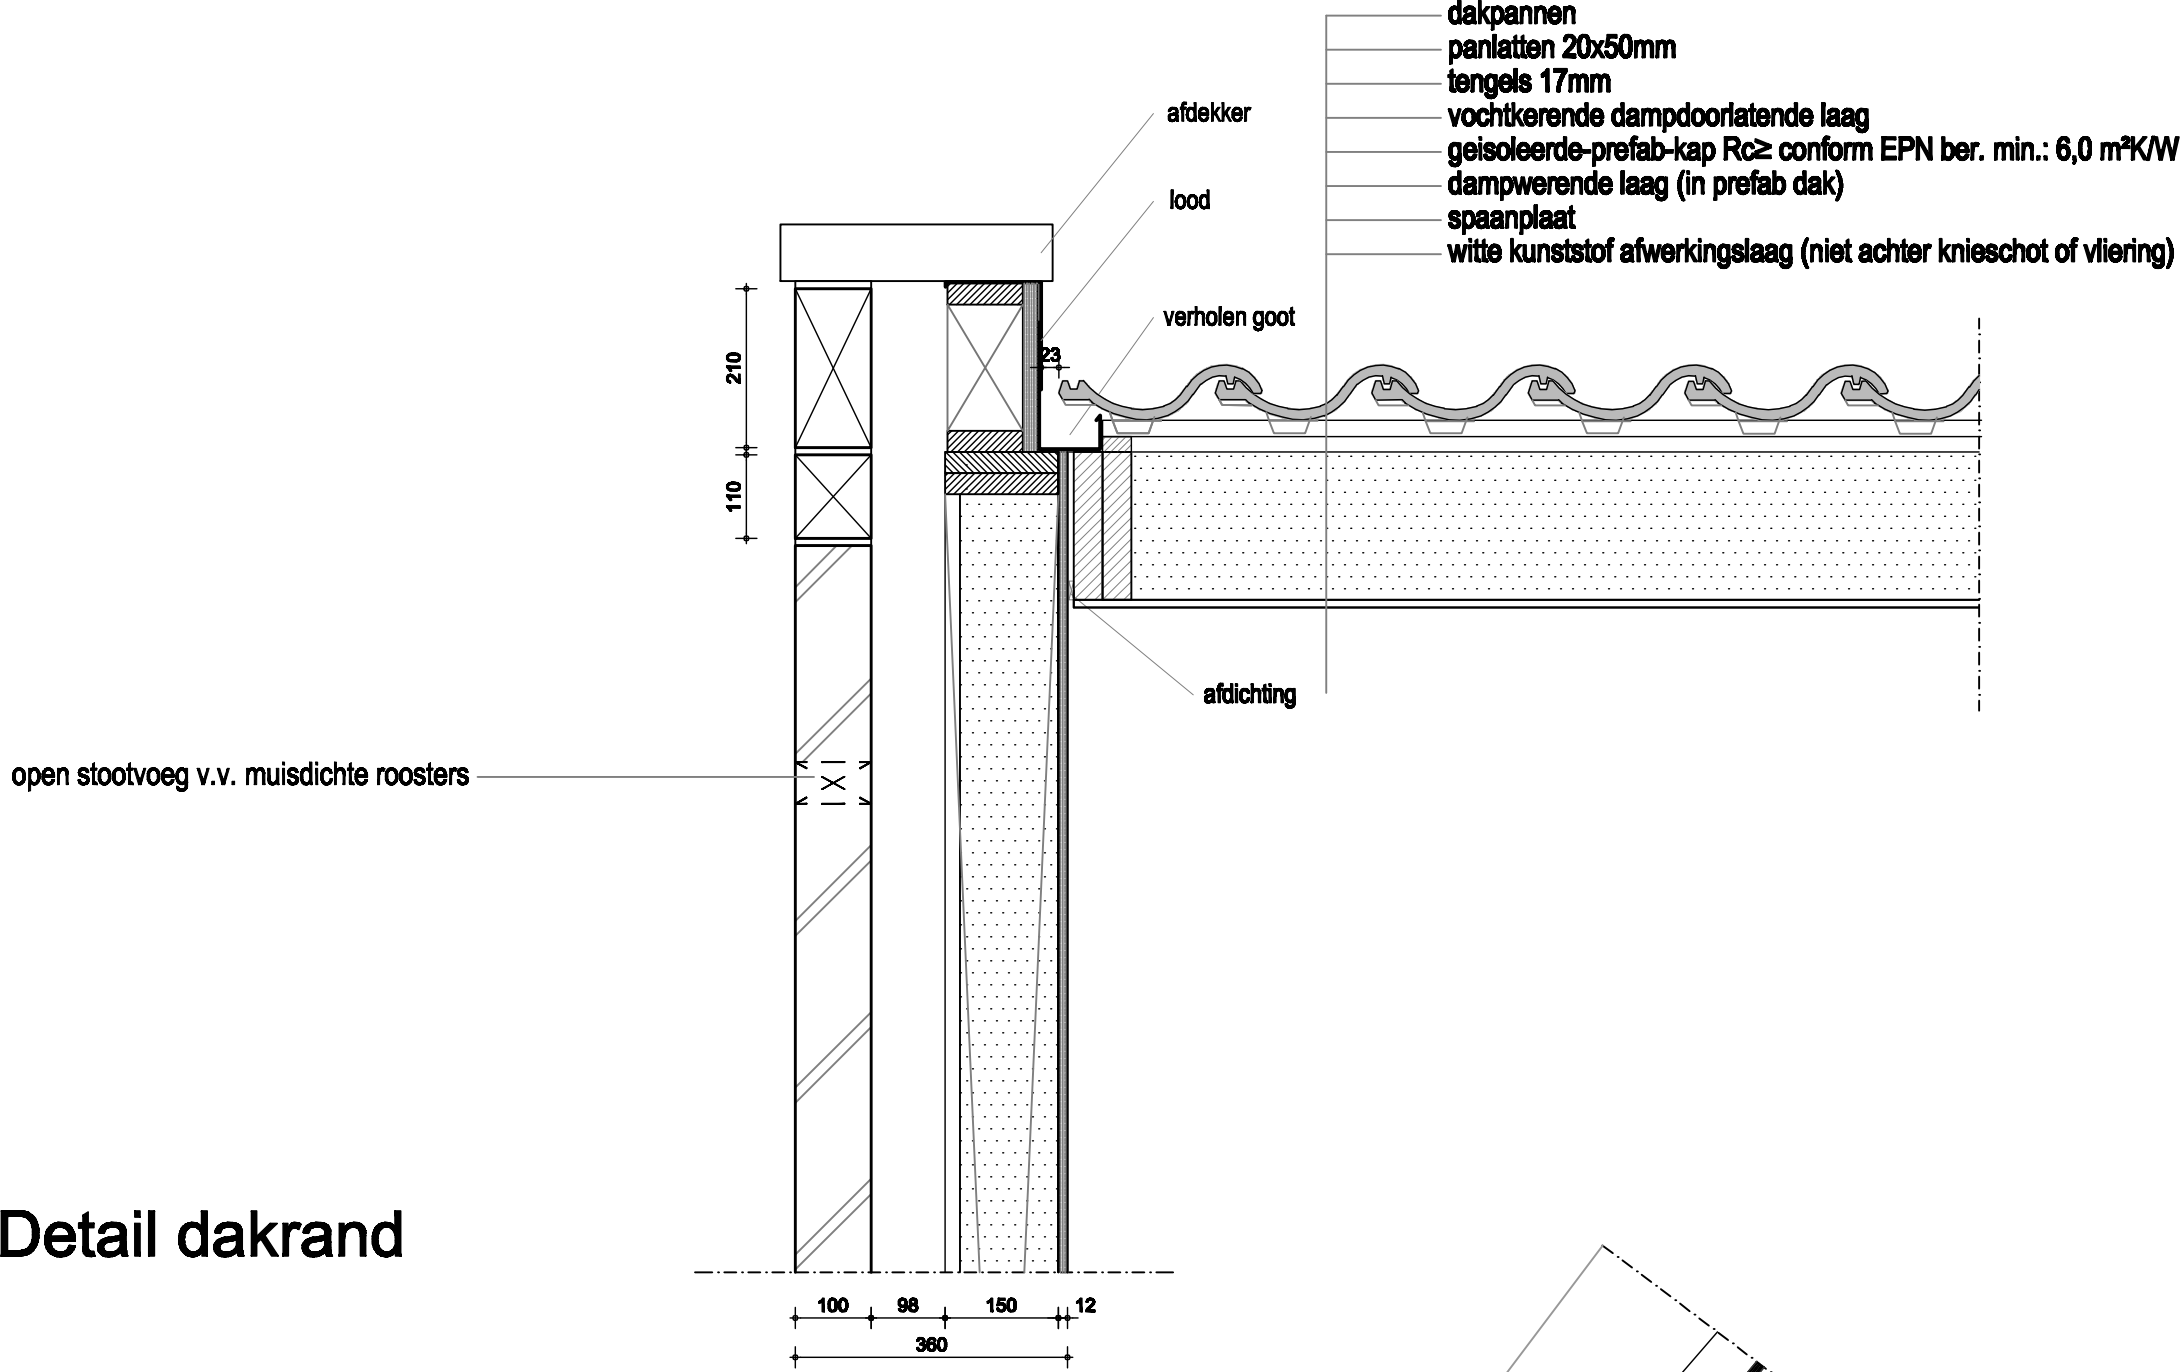


Detail dakrand

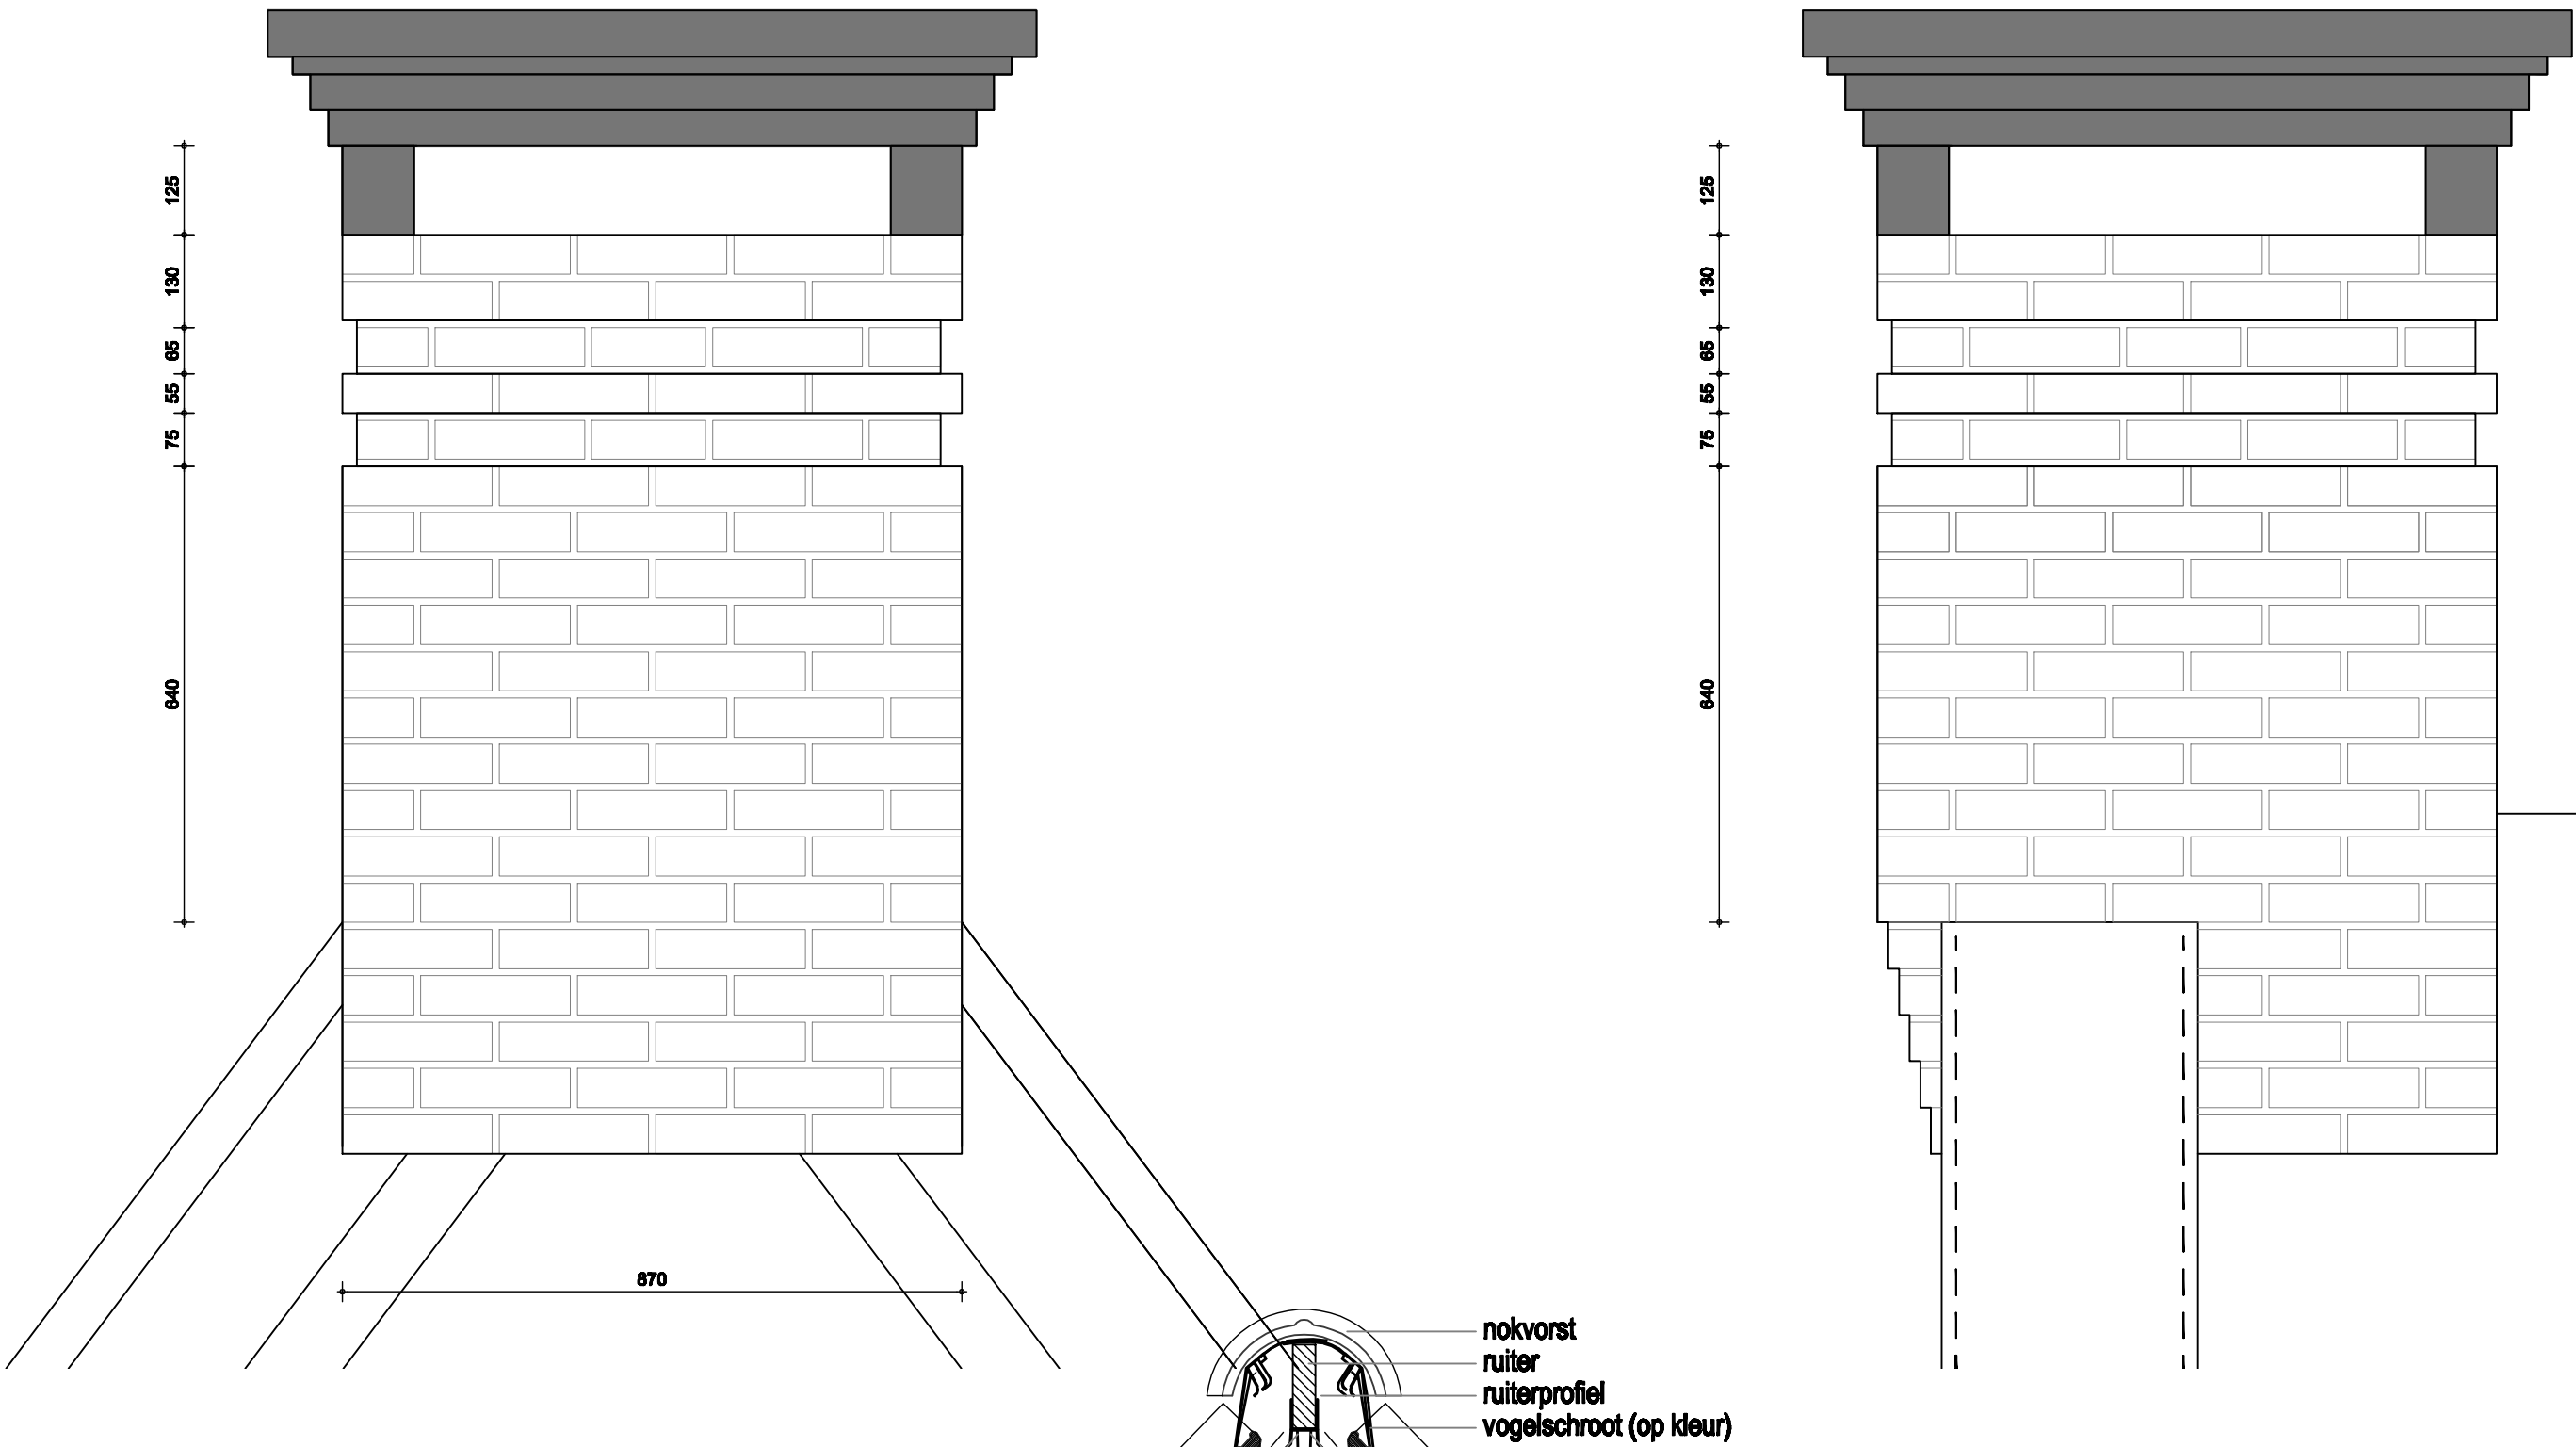


Detail nokaansluiting prefab scharnierkap

09

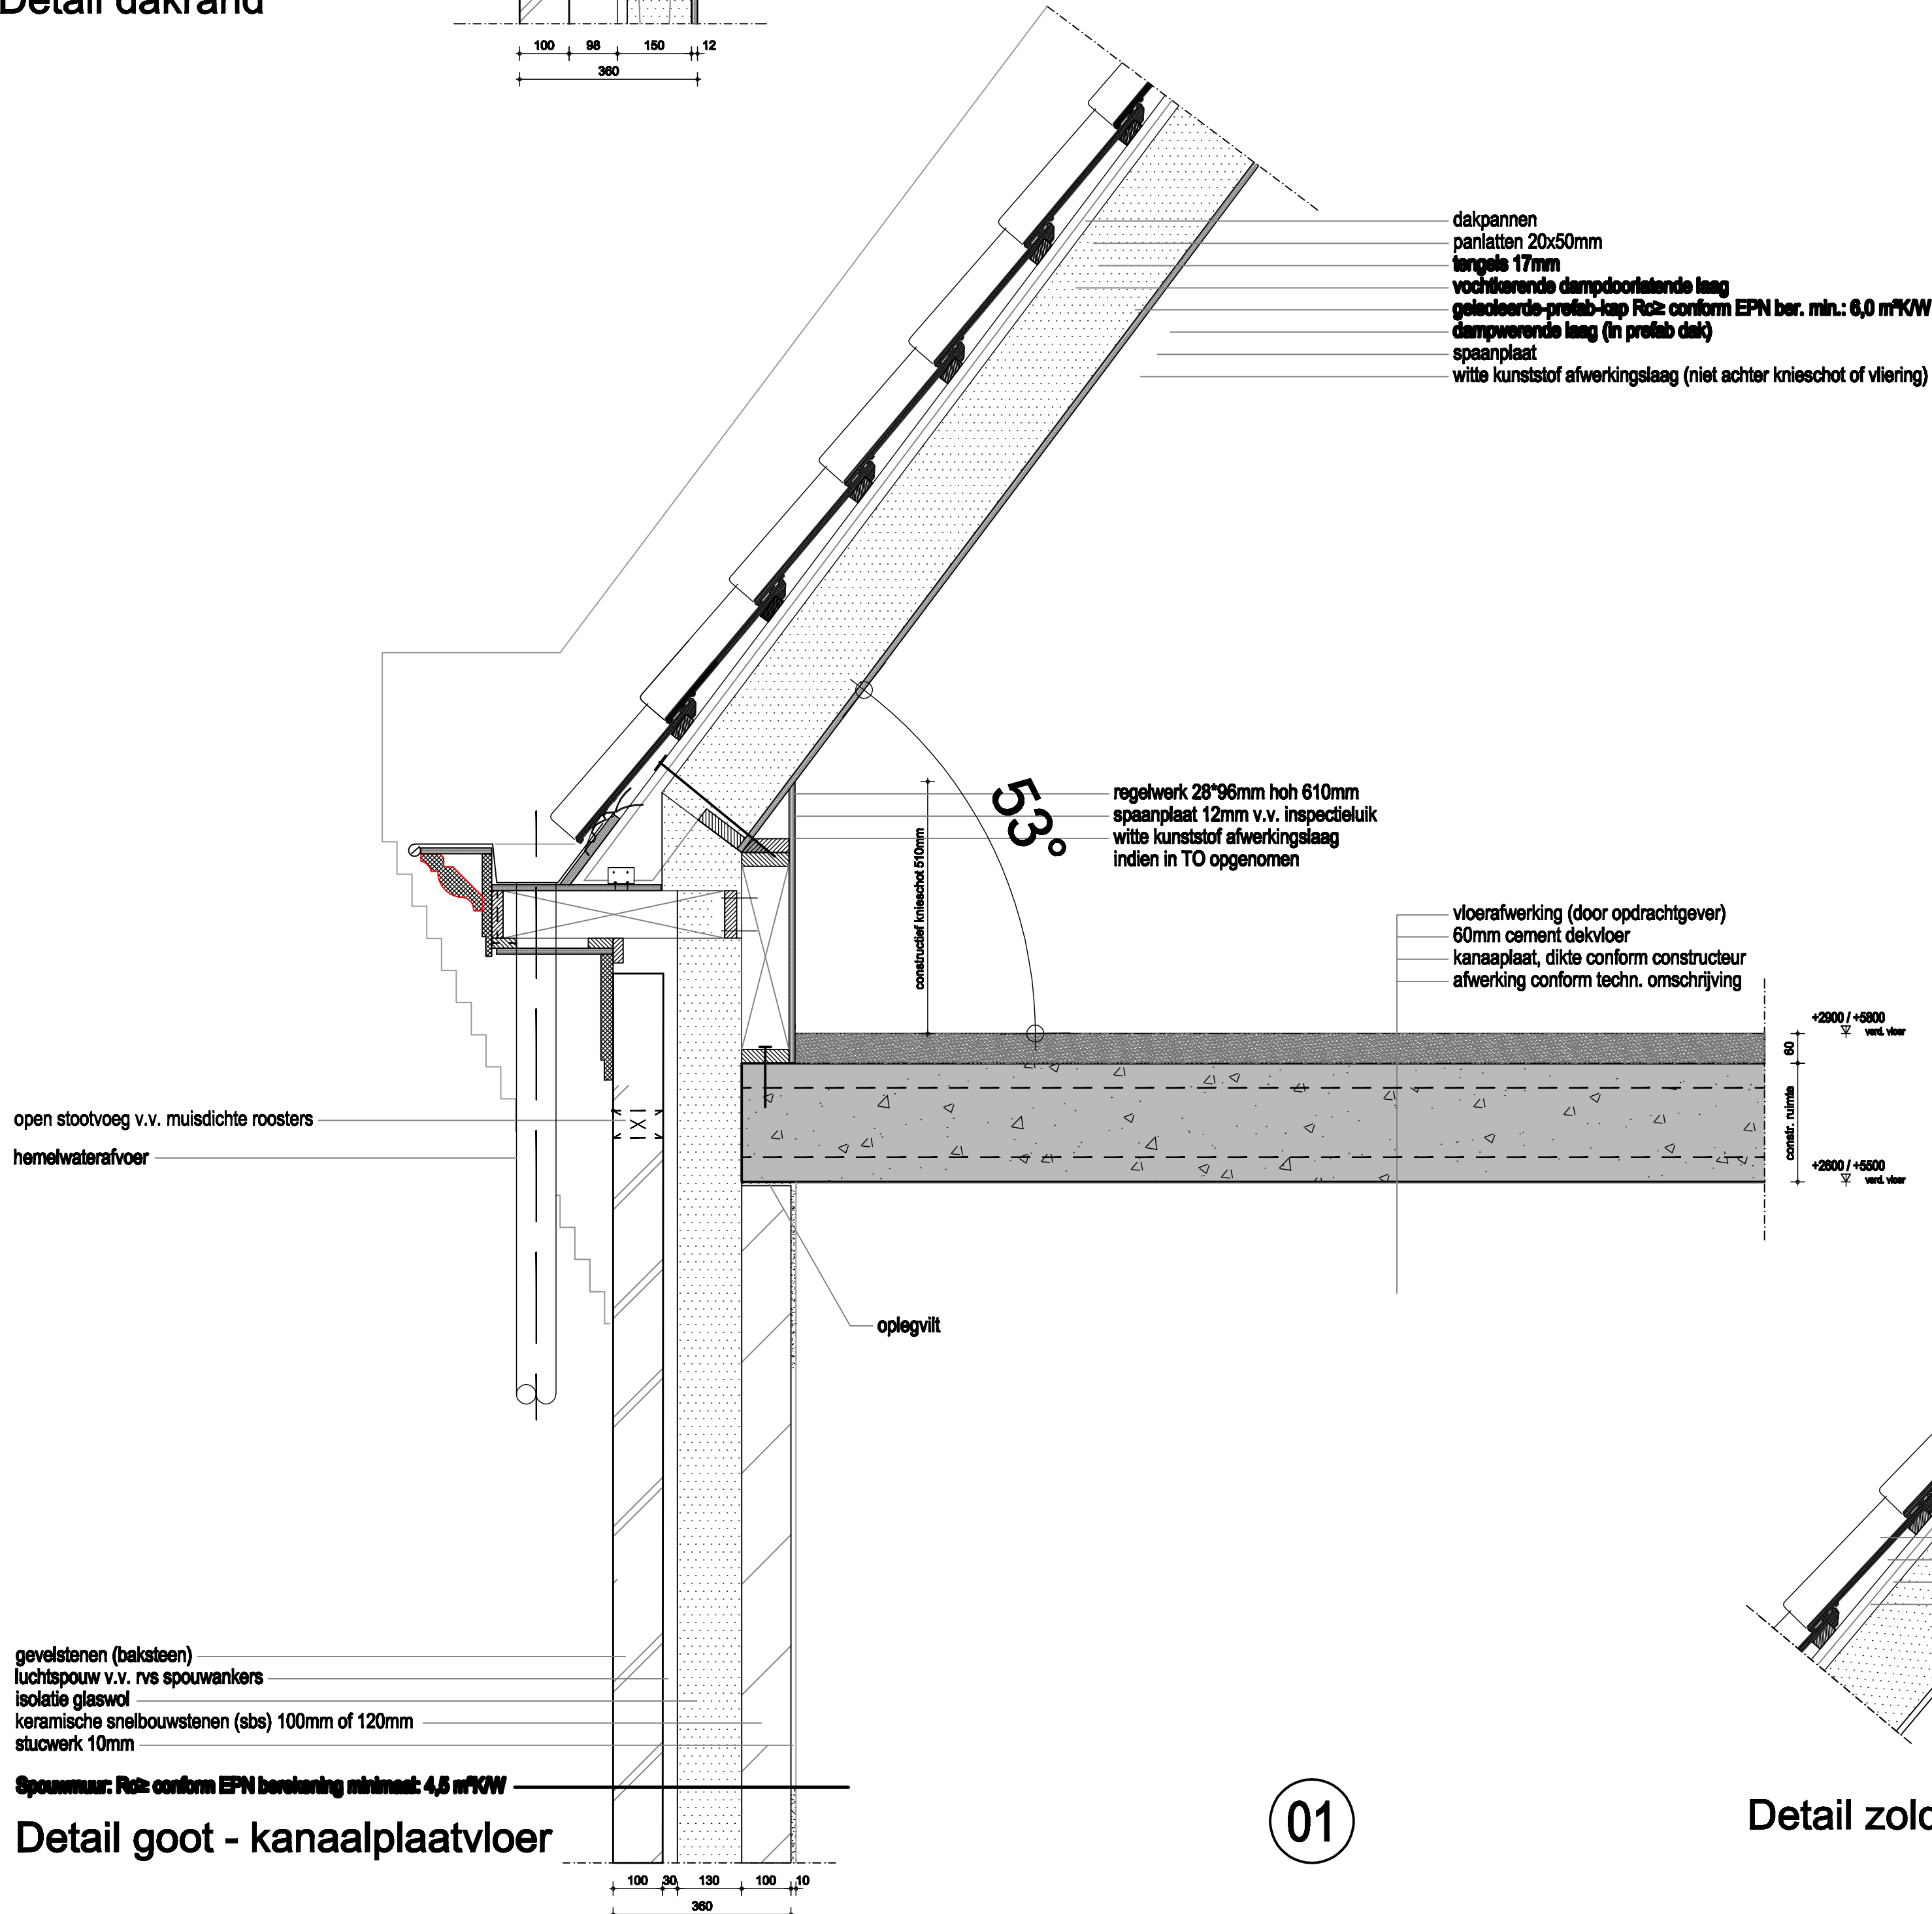

Detail goot - kanaalplaatvloer

01

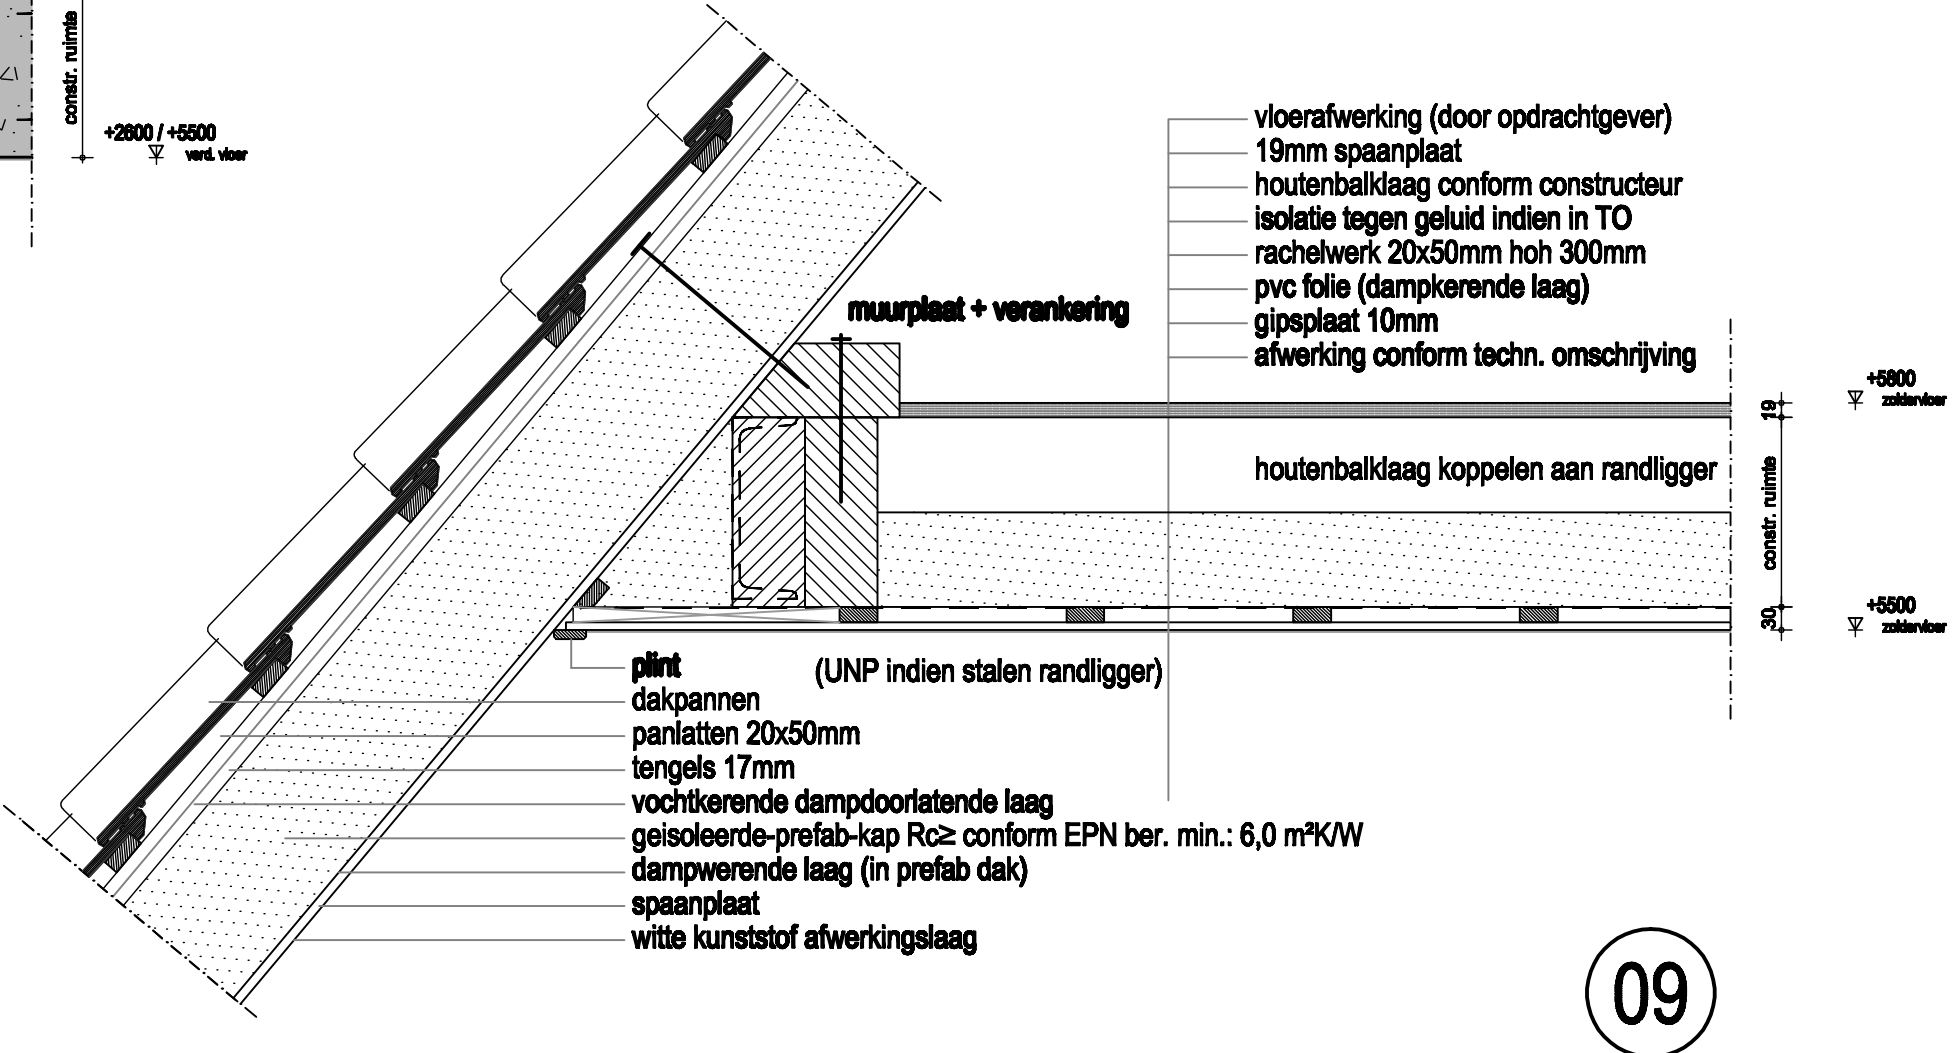

Detail zoldervloeraansluiting houtenbalklaag - prefab scharnierkap

09

werknnummer: WS 999-105		adres: Schoolstraat 4 7281 XR Vorden
bladnummer: 004		tel: (0575) - 84 80 52
		e-mail: info@woonsubliem.nl
		internet: www.woonsubliem.nl
opdrachtgever	De heer en mevrouw Gerritsen	
adres	Sint Janegildestraat 15 7256 BA Keijenborg	
tel.	info@helpathome.nl	
email	info@helpathome.nl	
project	Heroprichten woonhuis	
datum	13 - april - 2015	
schaal	1:10	
status	principe detailblad	
revisie 01		
revisie 02		
revisie 03		

definitief