
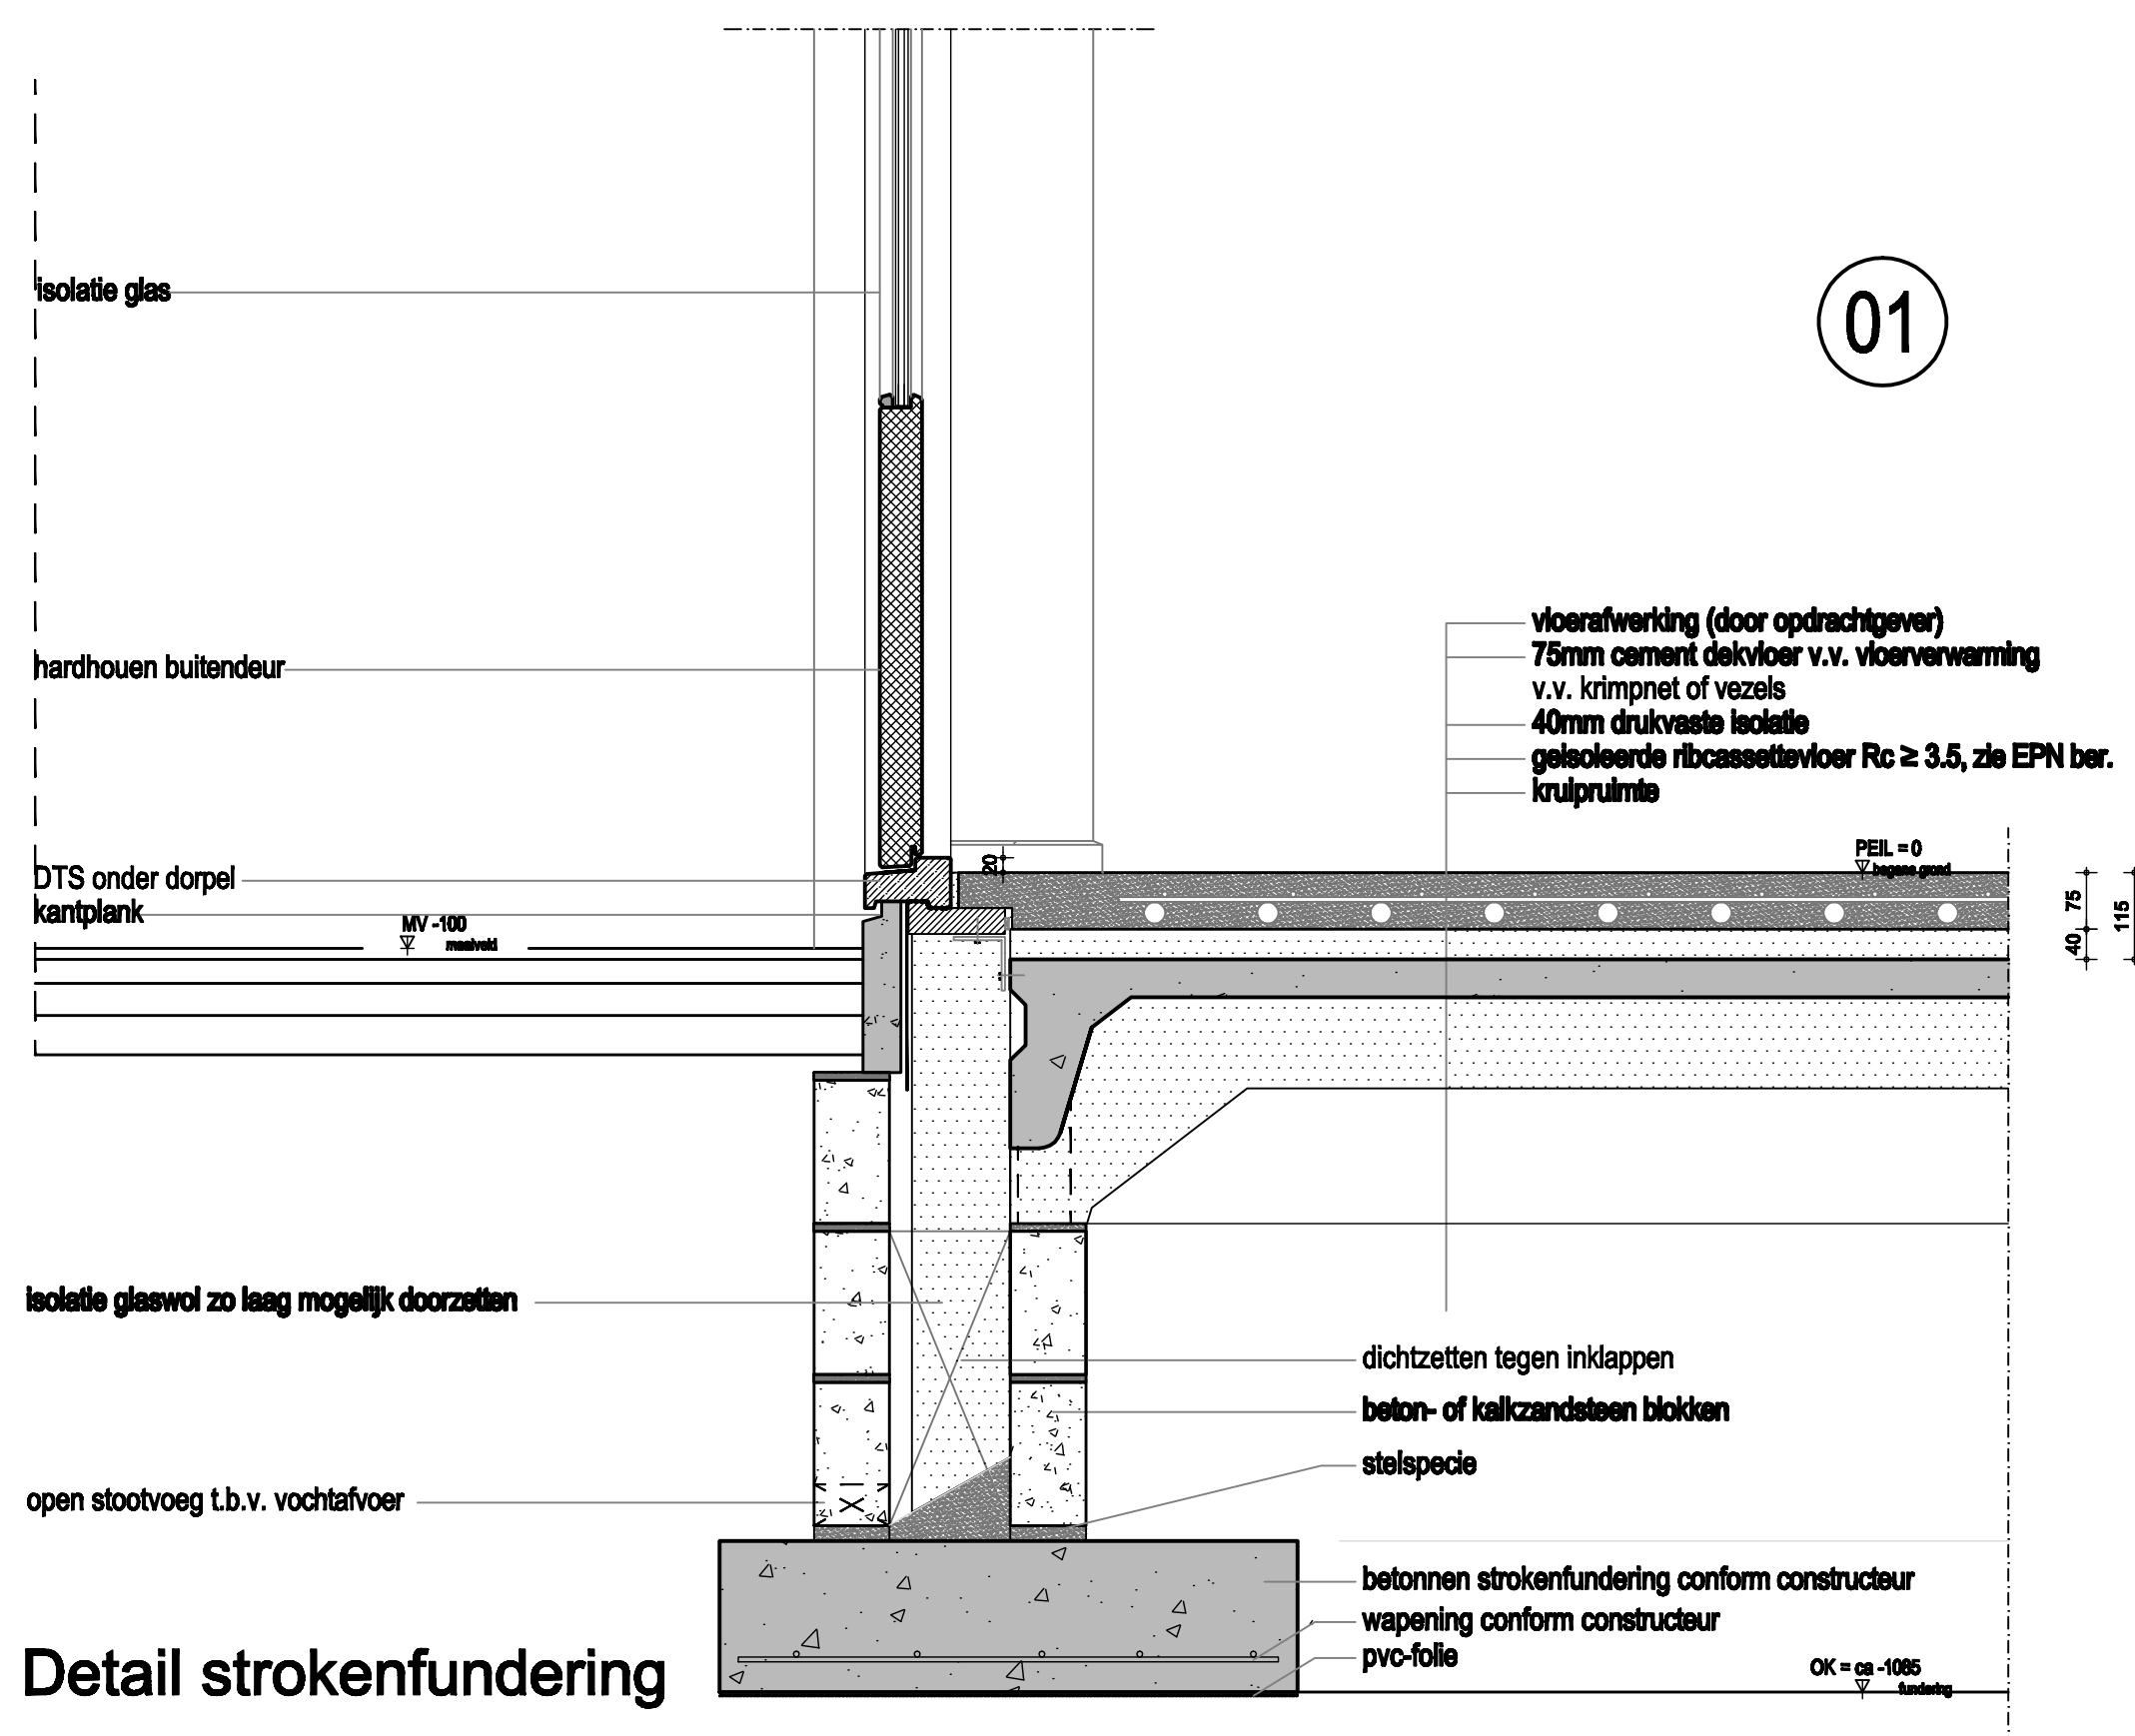
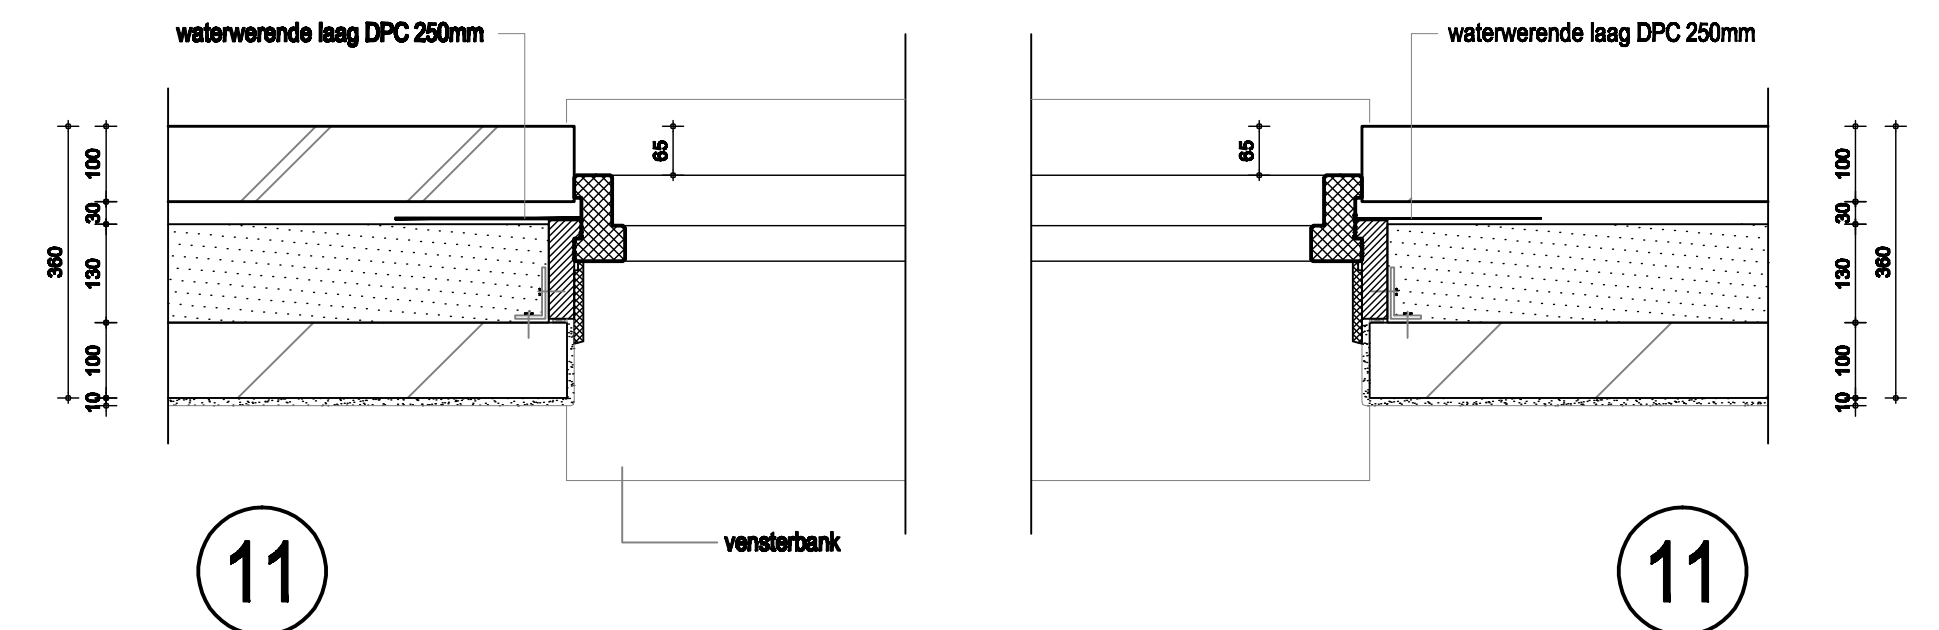
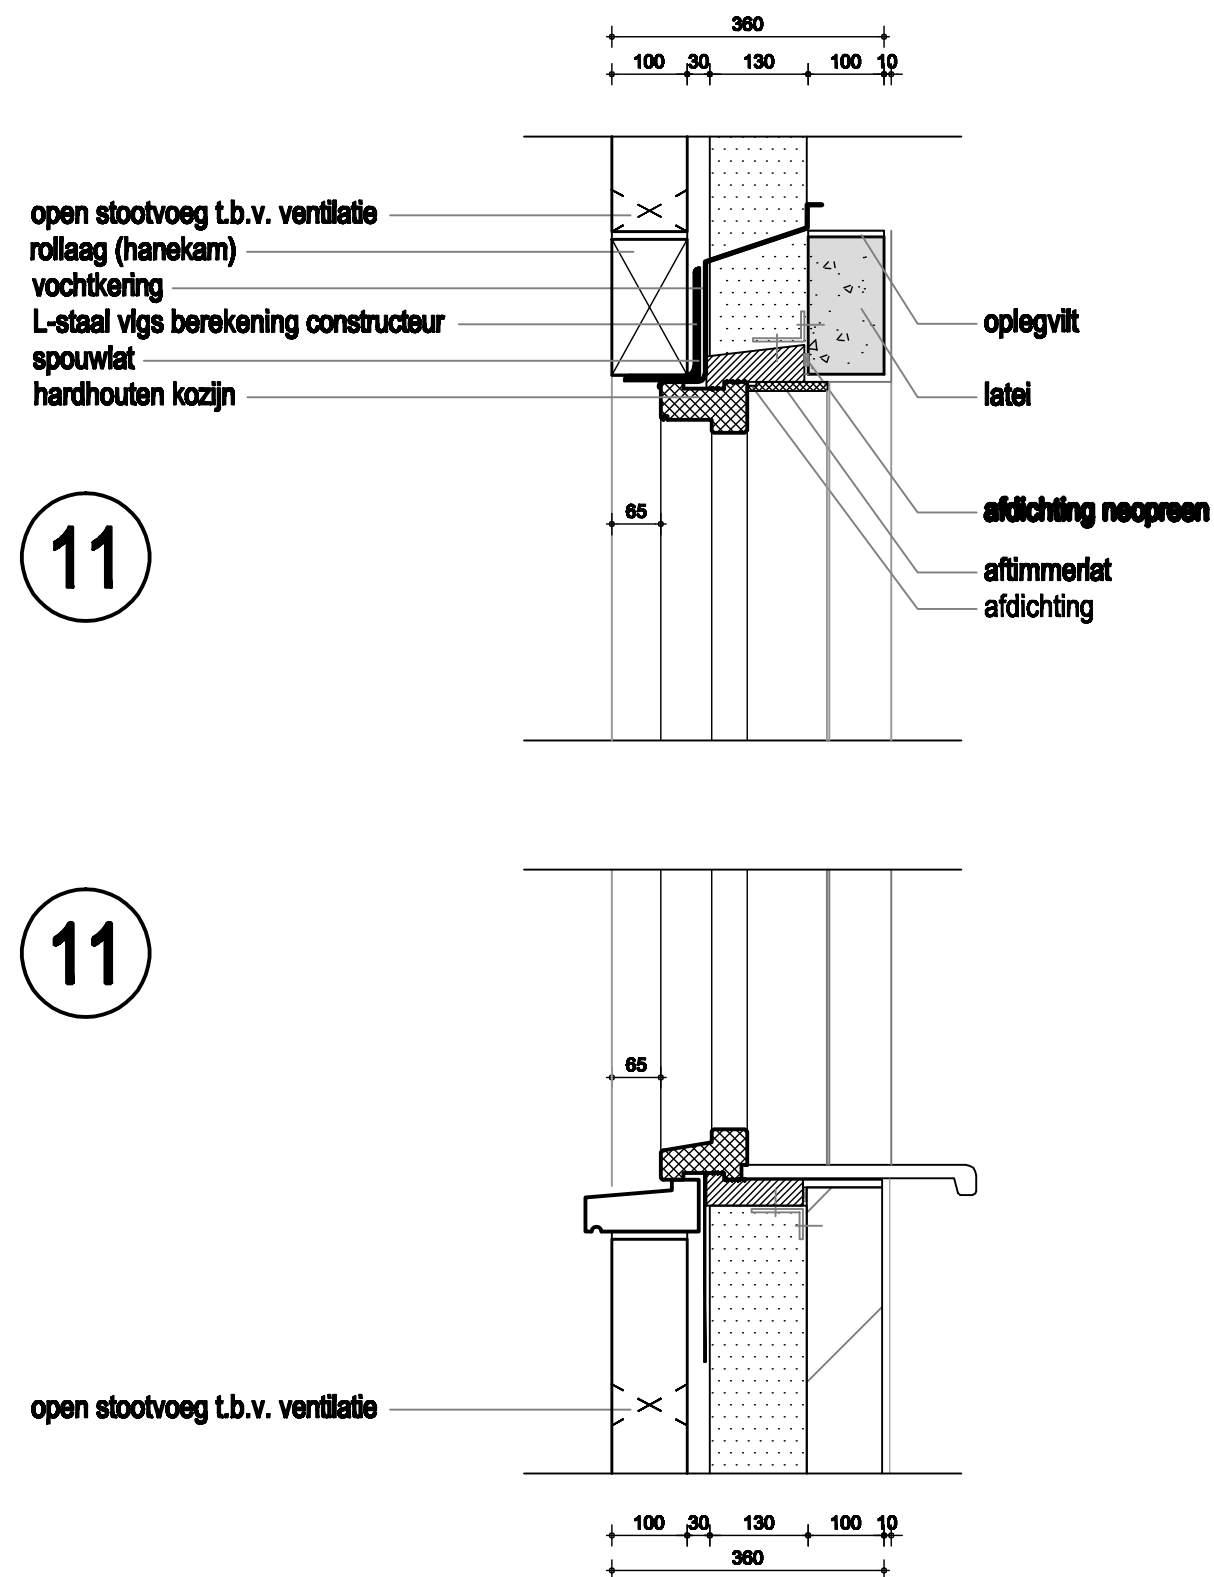
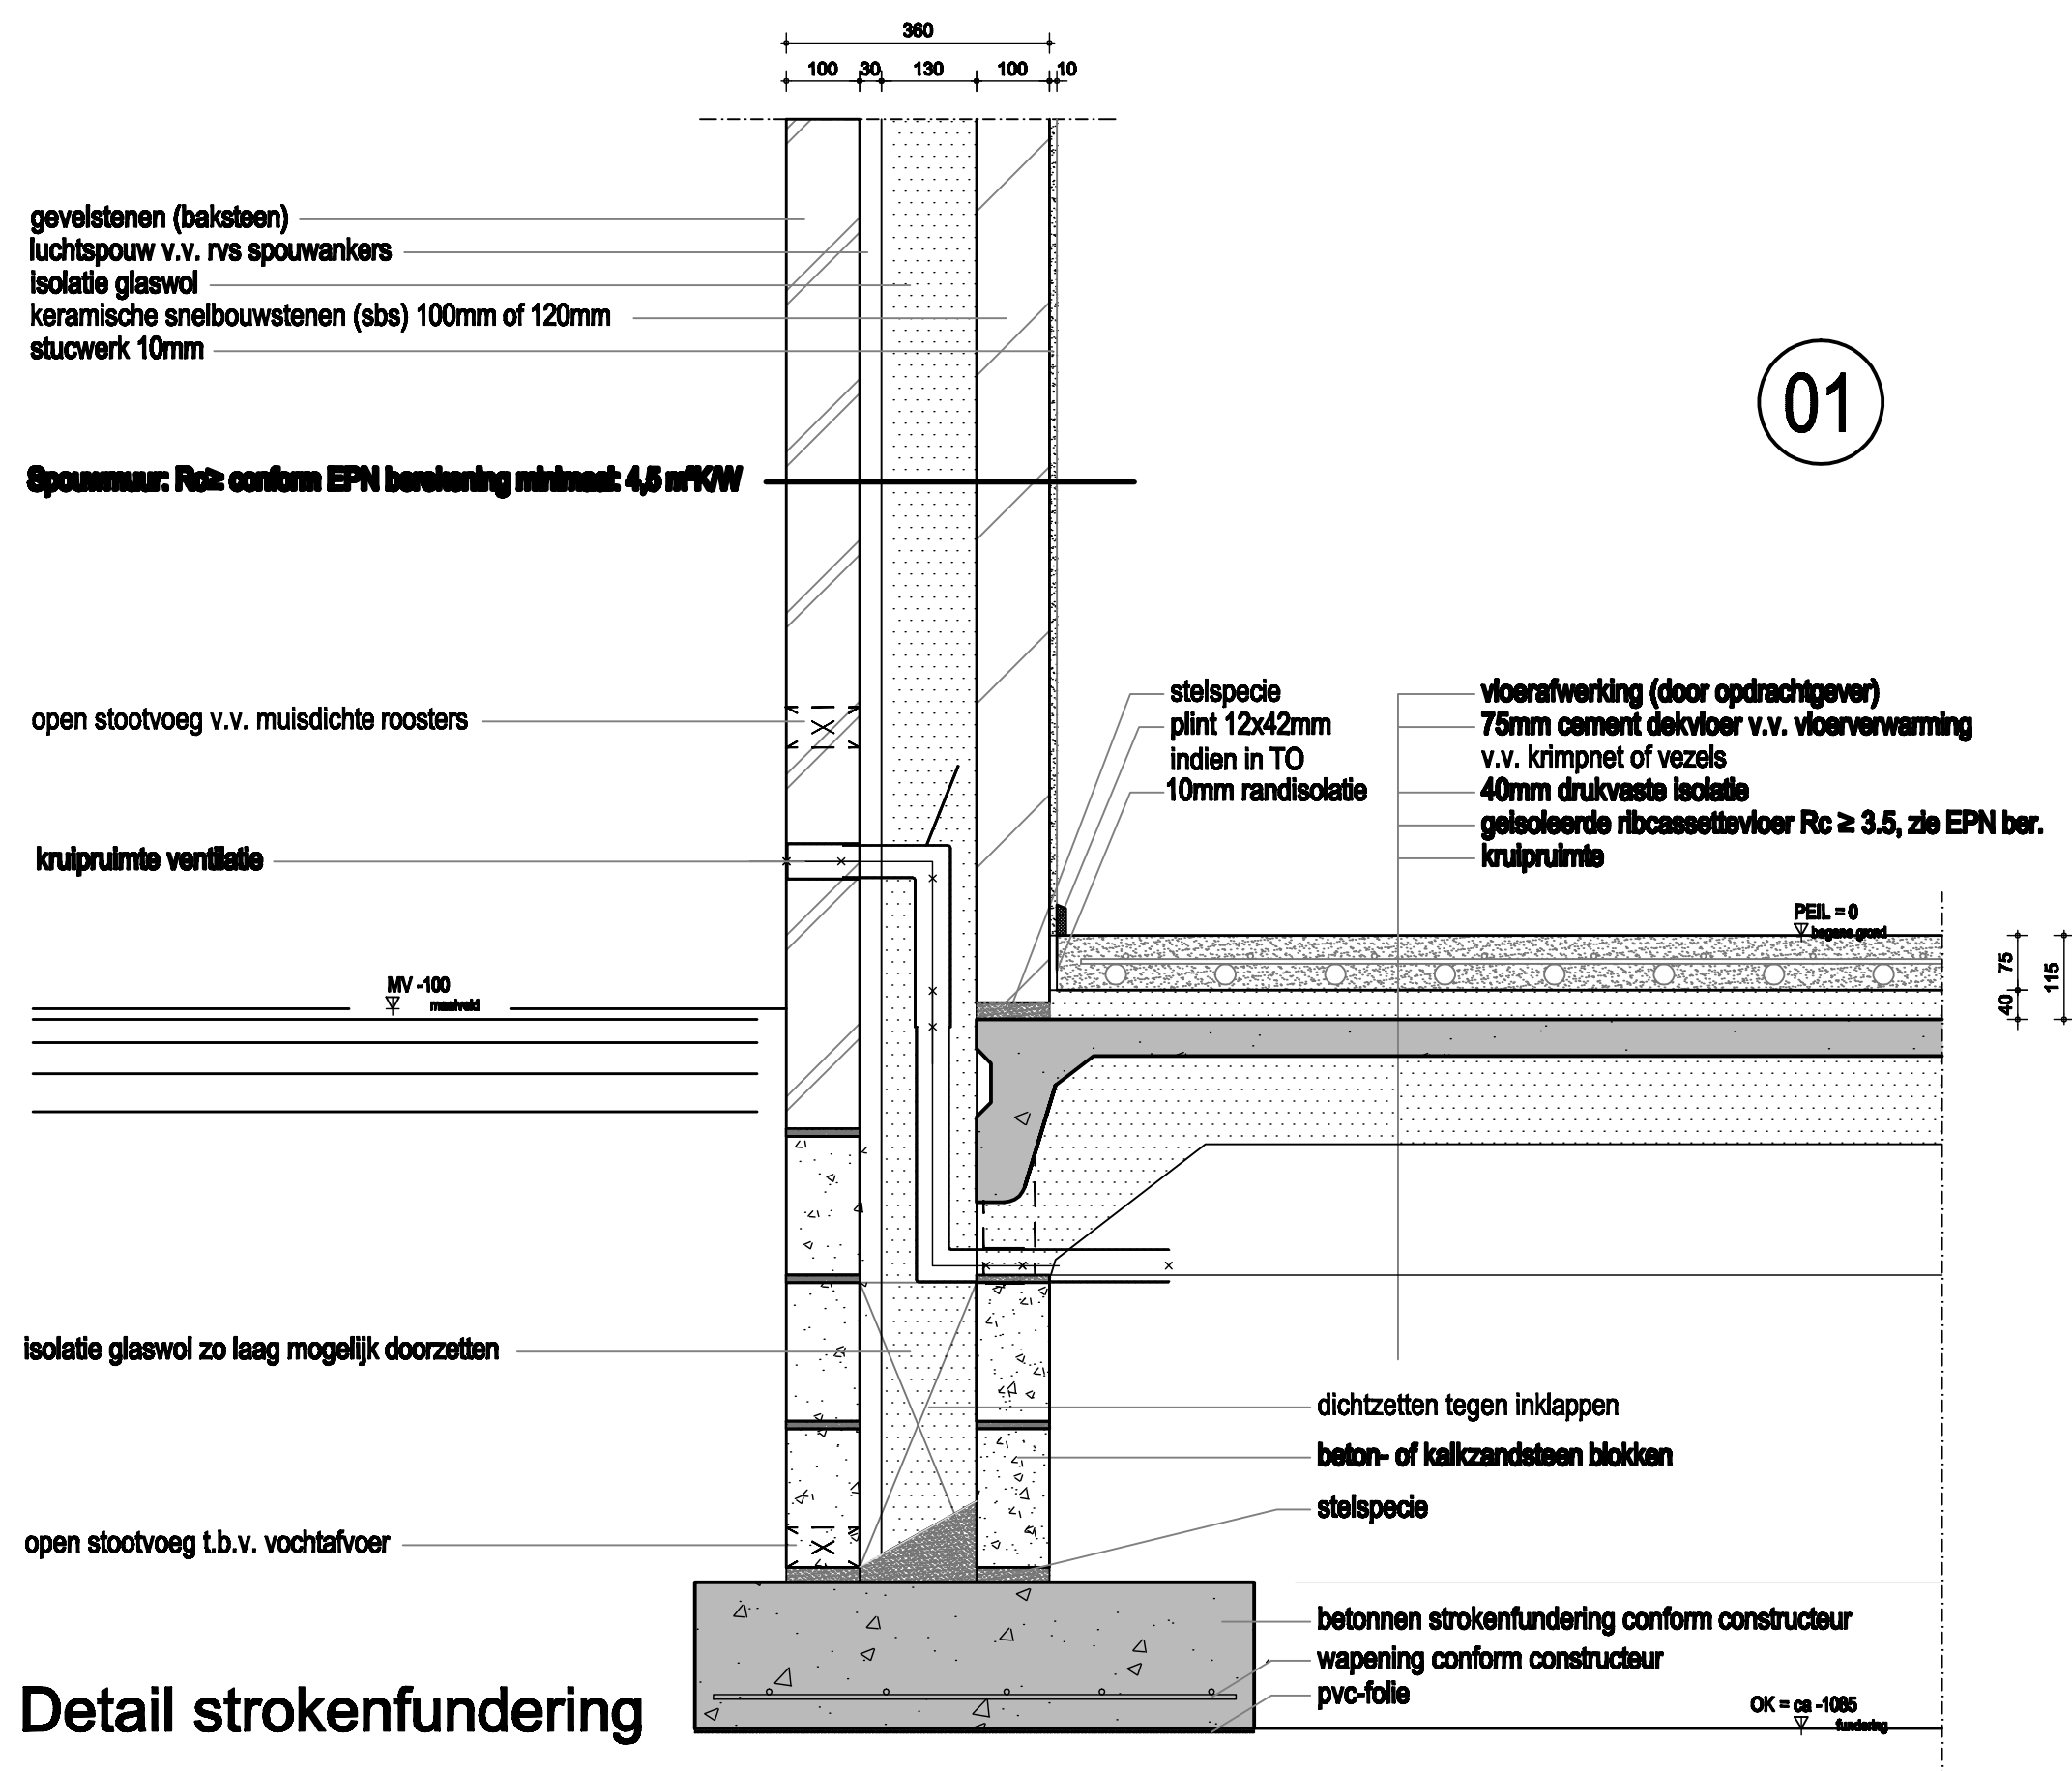
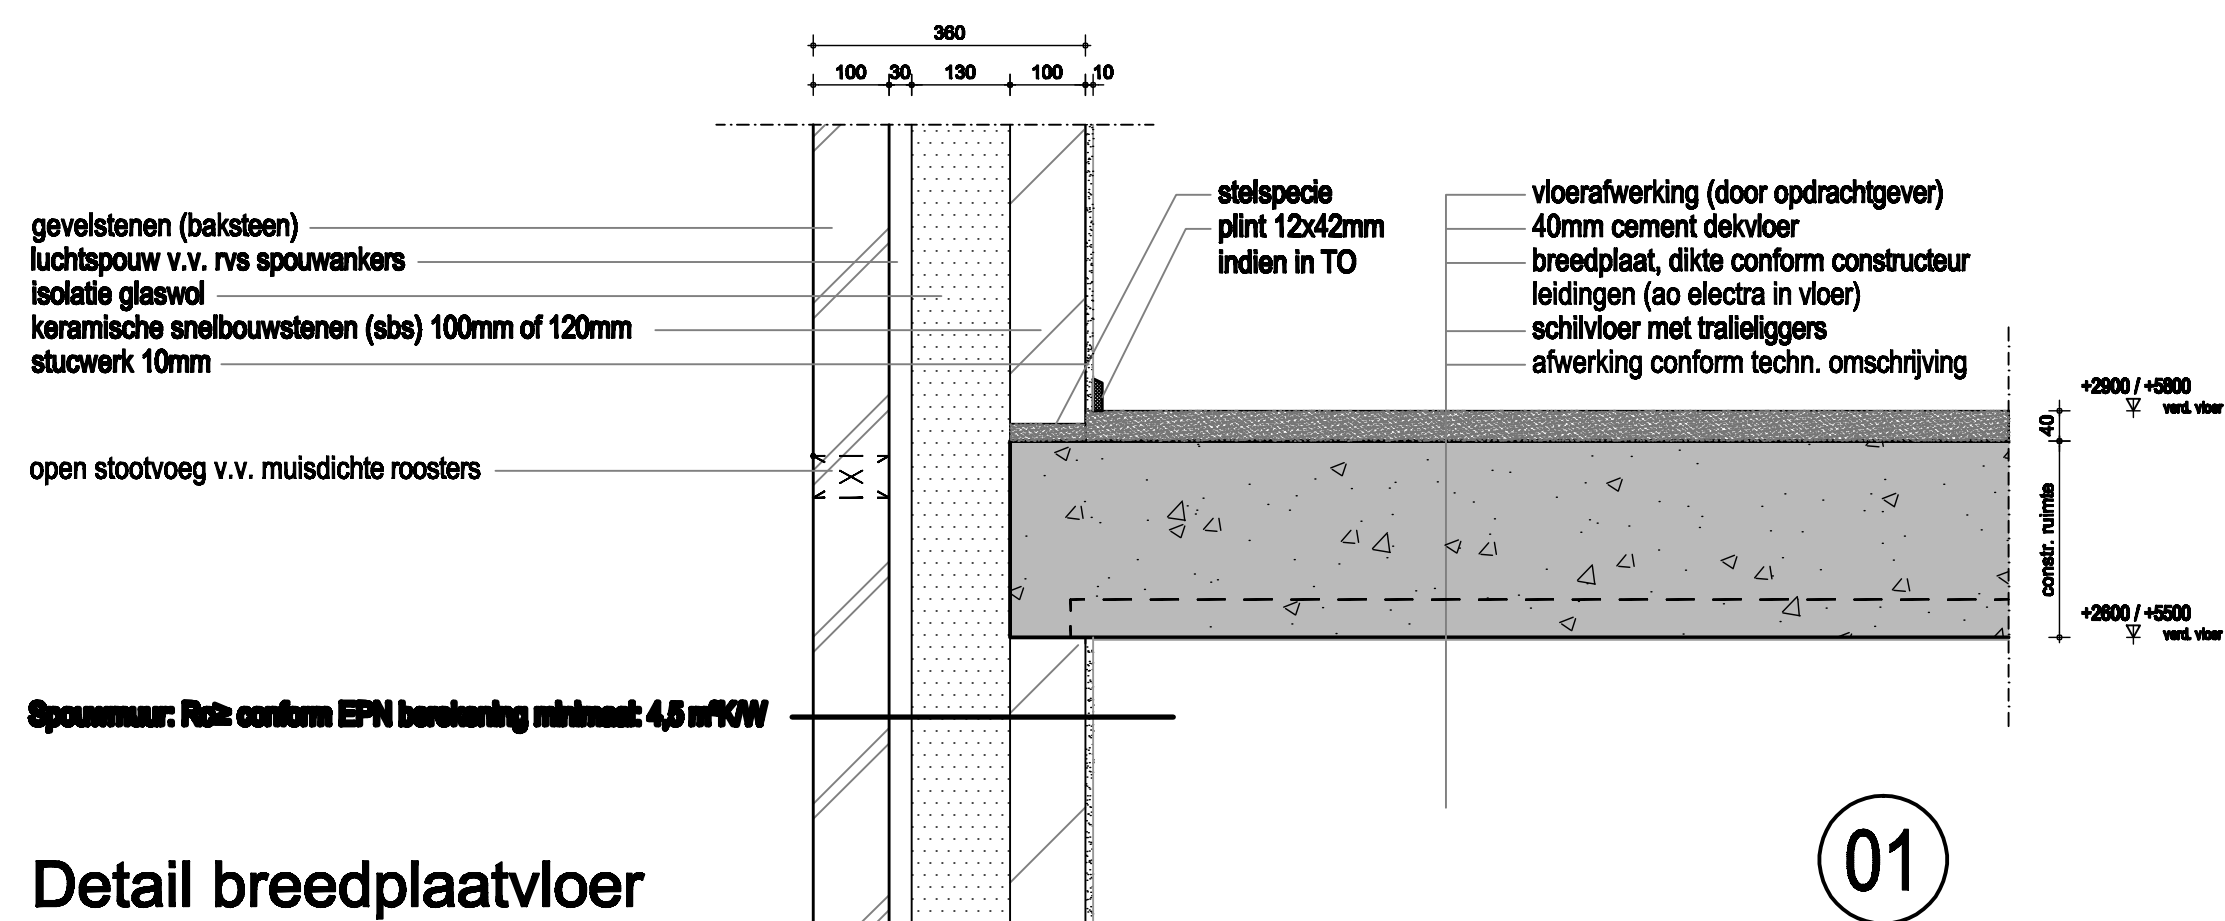


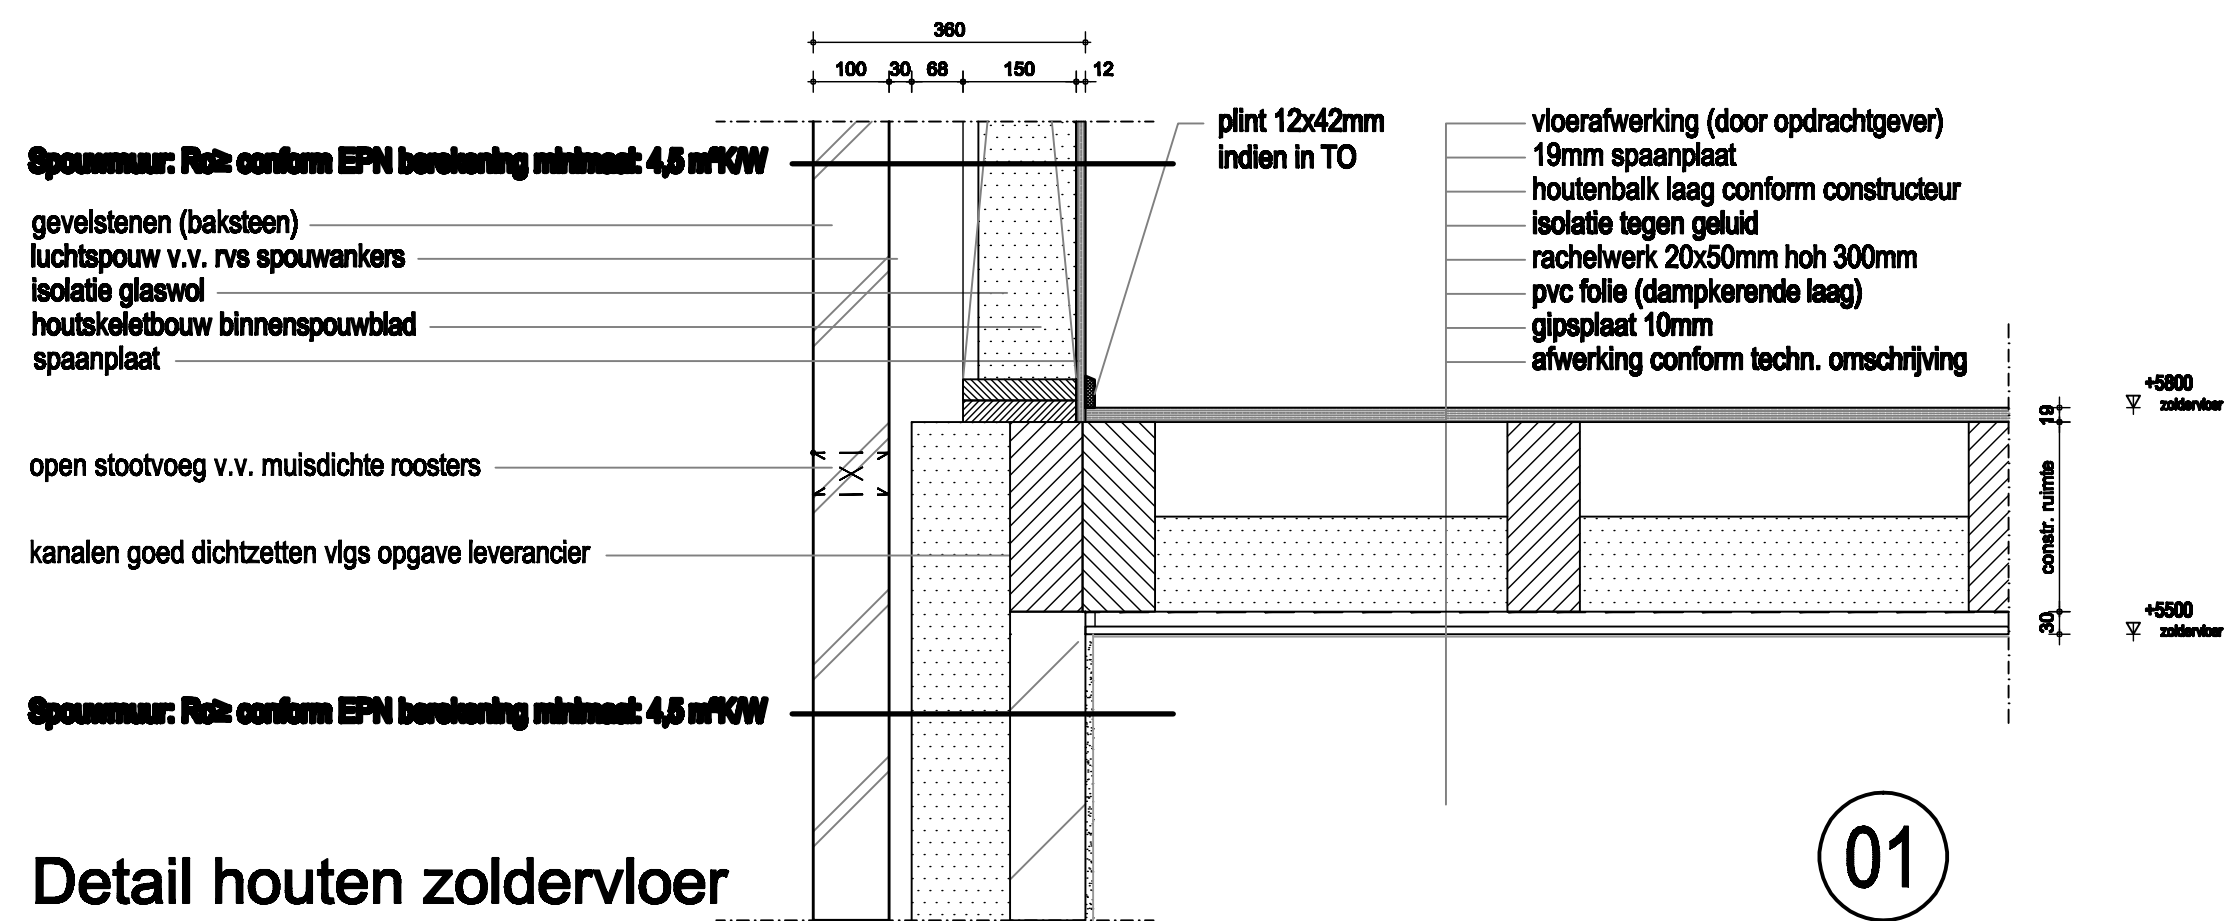

werknnummer: WS 999-105 bednummer: 003	adres Schoolstraat 4 7251 XR Vorden tel. (0575) - 84 80 52 e-mail info@woonsubliem.nl internet www.woonsubliem.nl
opdrachtgever De heer en mevrouw Gerritsen adres Sint Janegildestraat 15 7256 BA Keijenborg tel. info@helppathome.nl project Heroprichten woonhuis datum 13 - april - 2015 schaal 1:10 status principe detailblad revisie 01 revisie 02 revisie 03	WoonSubliem definitief