





Voorgevel

Rechter zijgevel

Achtergeve


Linker zijgeve

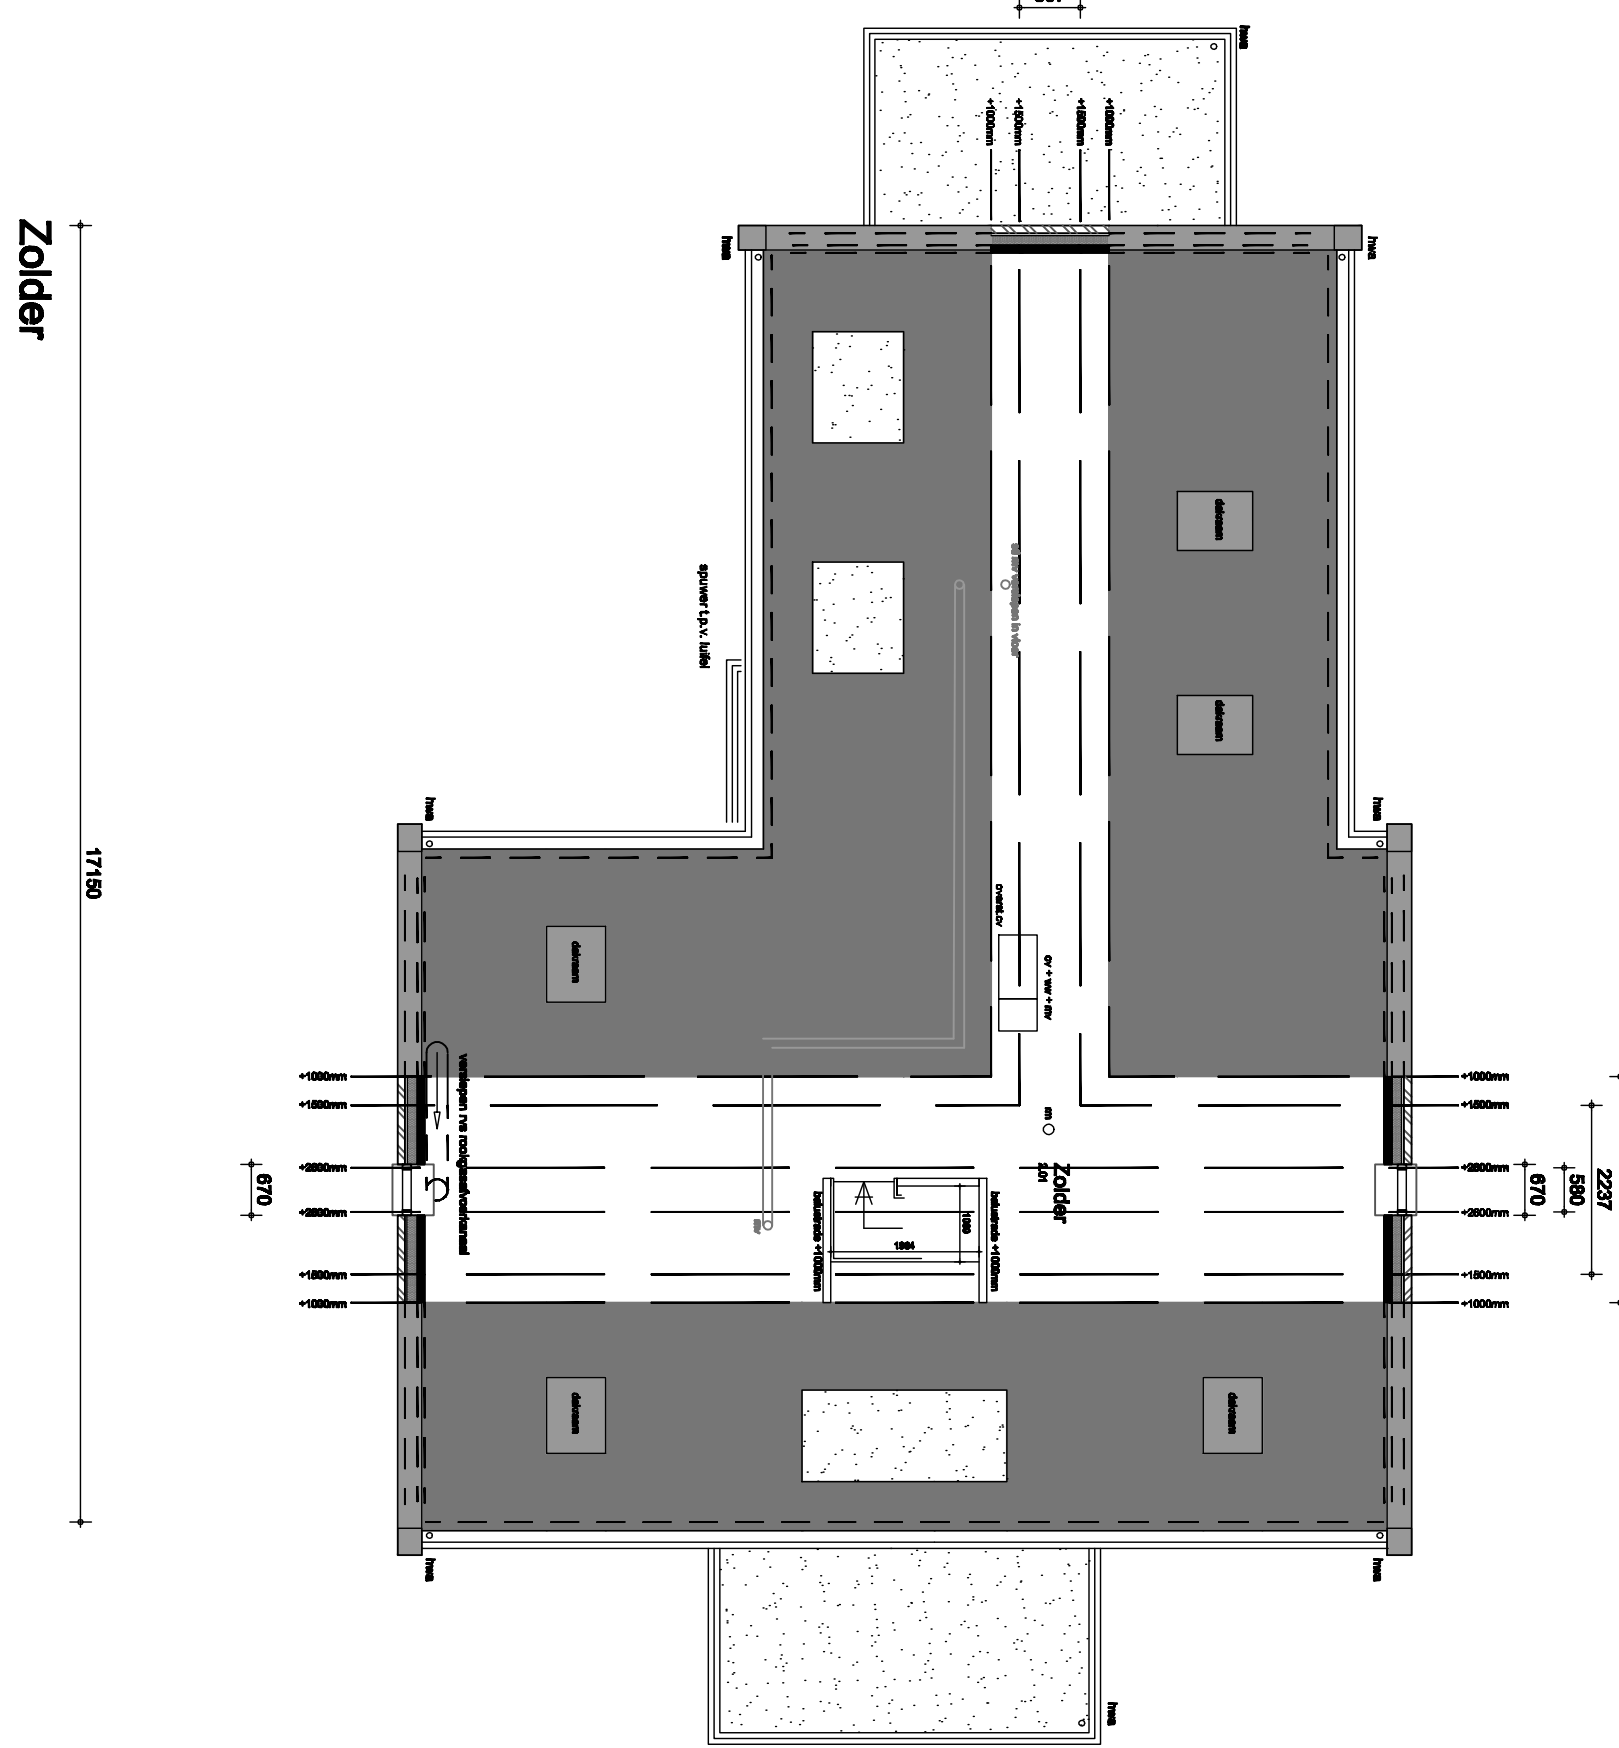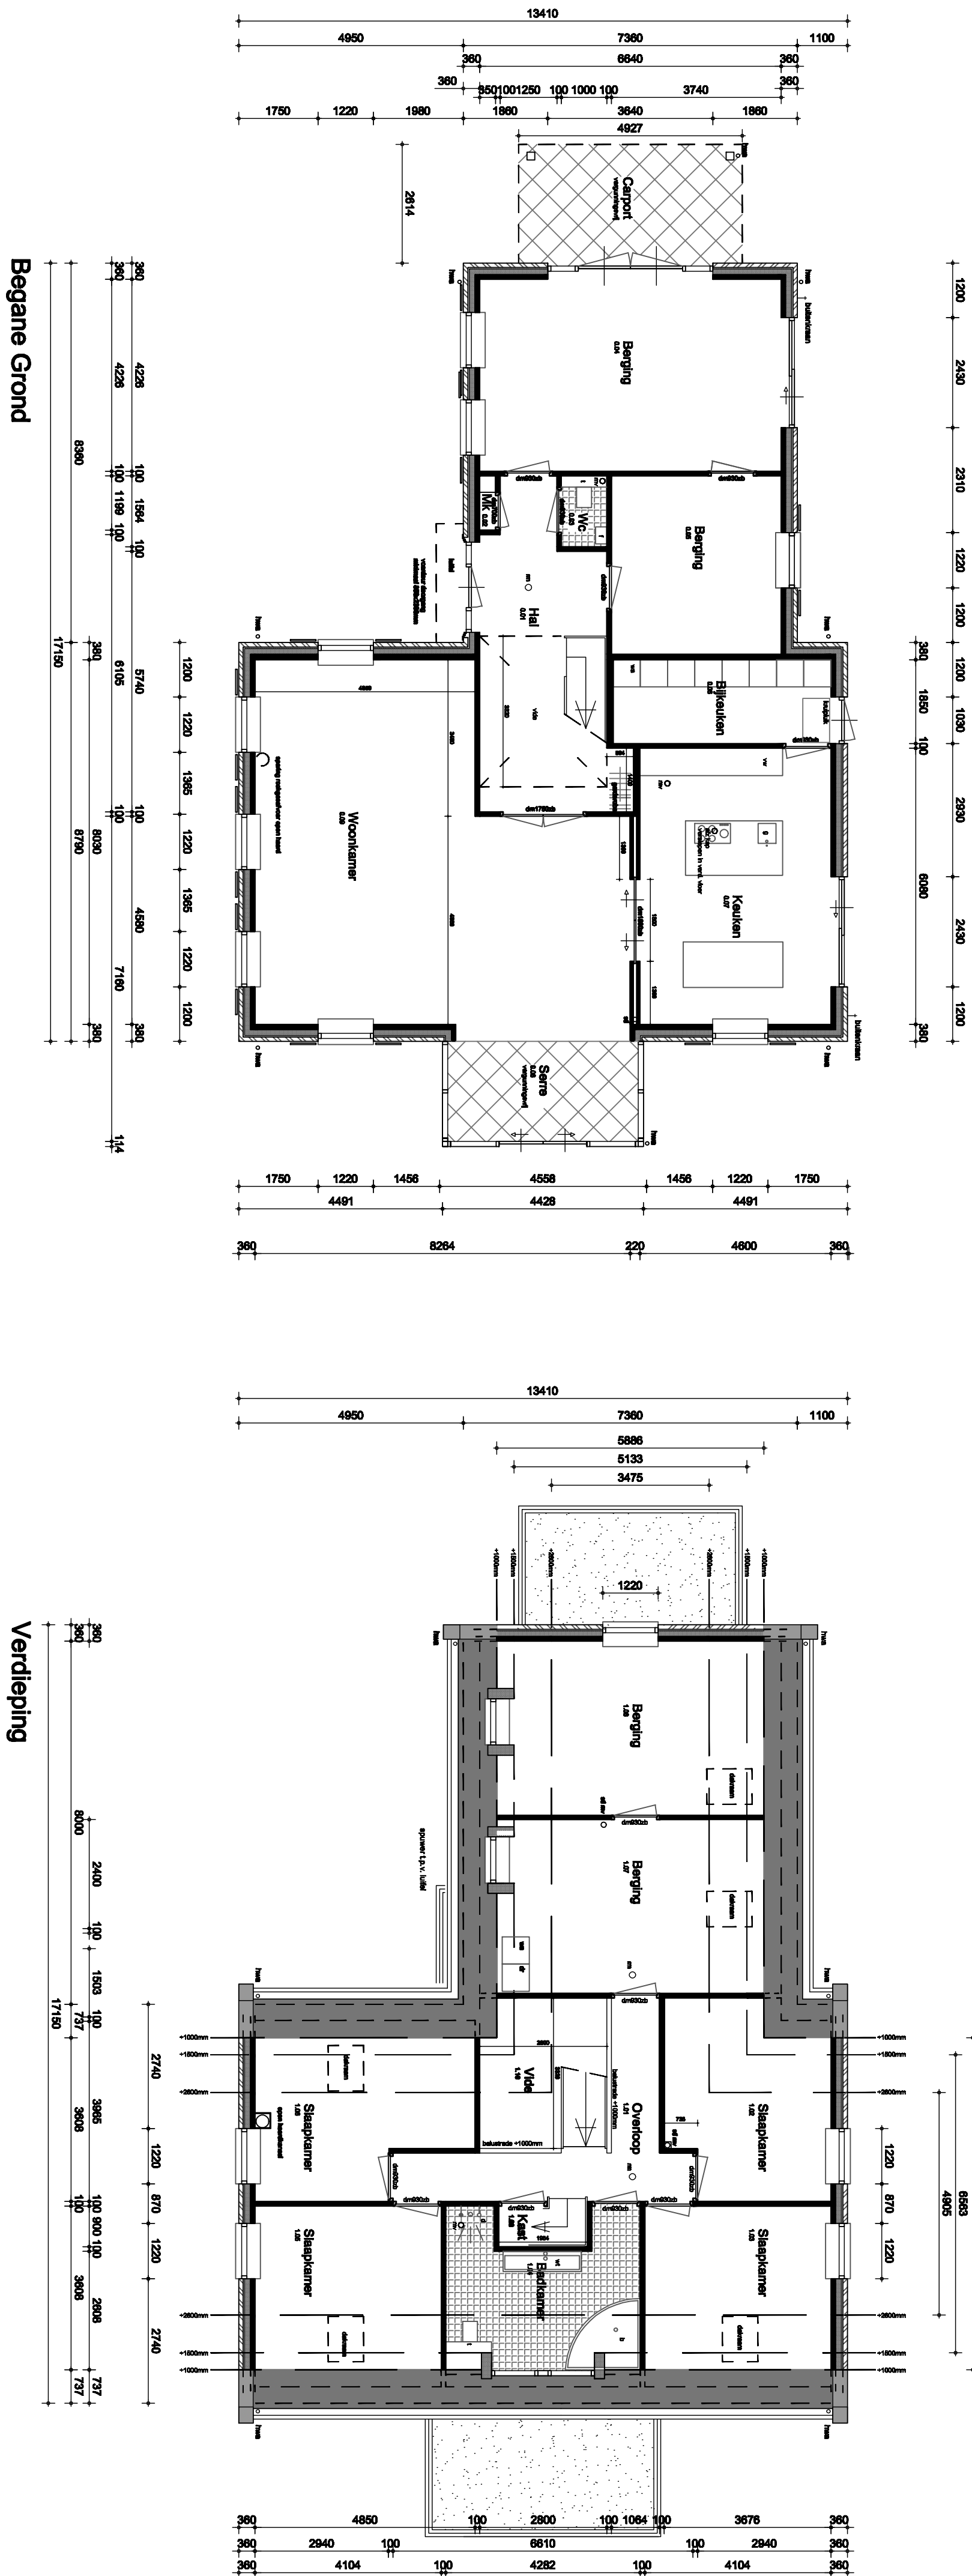[illegible]

Zolder


Vrije doorgang: conform afd. 4.4 BB

h = hoogte = mininaal 2300mm
b = breedte = mininaal 850mm
opdekteur mininaal 880 x 2315mm
stompe deur mininaal 930 x 2315mm

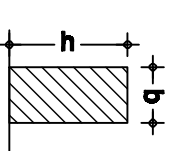


Vloeratscheiding: conform afd. 2.3 BB

bij een vloer hoogteverschil >1m en ≤13m bij een vloer hoogteverschil >13m	-- min. 1000mm -- min. 1200mm
Almeting opening in een afscheiding: bij een hoogte ≤ +220 bij een hoogte > +270 en ≤ +1000mm	-- max. ≤ Ø 100mm -- max. ≤ Ø 200mm

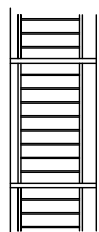

Trap gegevens: conform afd. 2.5 BB

- minimale vloerhoogte – 2300mm
- minimale vrije hoogte boven de trap is 2300mm
- maximale hoogte van de trap is 4000mm
- maximale opbrede bedraagt 168mm
- maximale aashtrede bedraagt 220mm
- maximale spijlstand bedraagt 100mm
- minimale leuninghoogte bedraagt 800mm
- maximale leuninghoogte bedraagt 1000mm

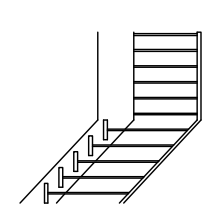

RENVOOI BOUWBESLUIT 2015

- Het bouwen zal geschieden overeenkomstig de eisen van het Bouwbesluit 2015 (BS).

VERLICHEND

- [illegible]

GEZONDHE

- Gebruik van universeel soetend ingrediënt (suikerwiel) en daardoor grenzend aan een verlijfsgebied, (mnr. D0dA) volgens art. 3.1 BB.
- Verleide zoals in berekening van volgens NEN1087 en art. 3.3 BB.
- Het te bouwen bouwwerk zondig uitkomen dat het innendringen van muizen en raten wordt tegengestaan conform art. 3.17 BB.
- Aanstuipputten watervoorzieningen conform voorschriften art. 6.3 BB en NEN1006


- Aansluitmog
- volgens NEN

- Aansluitmogelijkheden t.b.v. gas, water, elektr. P.T.T. en CAI in meterkast volgens NEN 2768 en afd. 6.2 BB

ENERGIEZUINIGH

- [illegible]

-

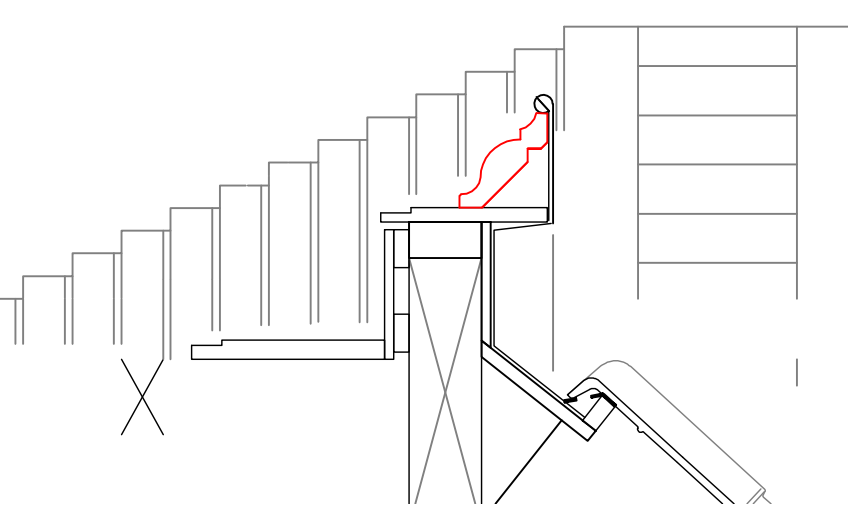

principe gootdetail

WoonSUBLIEM: NS 989-105 Bezoekadres: 001	adres 7251 JX Veldhoen (0575) - 64 60 02 info@woonsubliem.nl www.woonsubliem.nl
opdrachtgever adres tel.	adres tel.
email project datum achteaf status	email project datum achteaf status
revisie 01 revisie 02 revisie 03	revisie 01 revisie 02 revisie 03

ontwerpen, bouwen, wonen

Definities

Zonder ultrakleijnse toestemming van WoonSubliem mag deze tekening niet worden vermenigvuldigd en of aan derden worden versprekt en/of versmeerd. De inhoud van de tekening is aan bijna onreëtelijk afstand van WoonSubliem. Ook bij "no cure no pay" condities geldt het vermoeden van onrecht.