



voorgevel

Rechter zijgevel

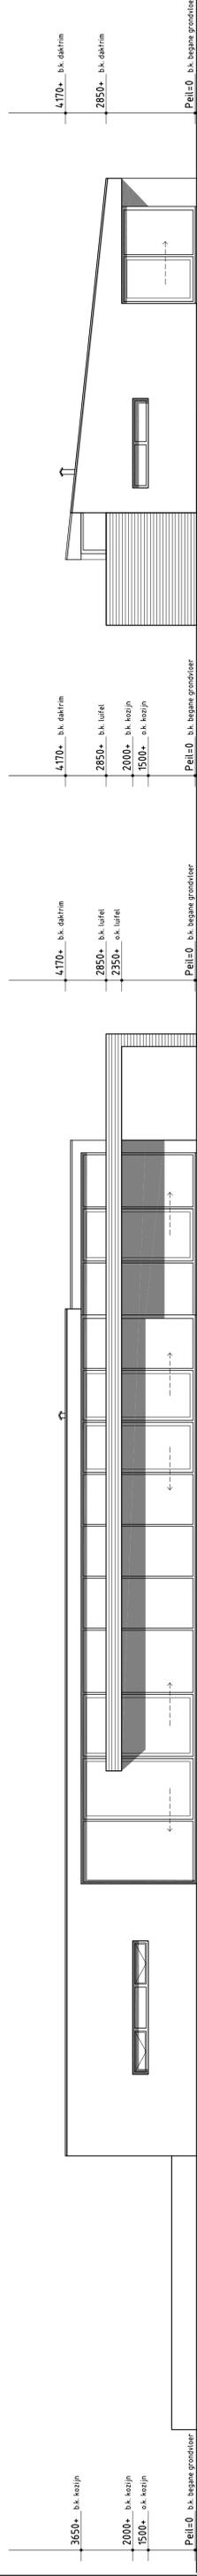


Achtergevel

Linker zijgevel

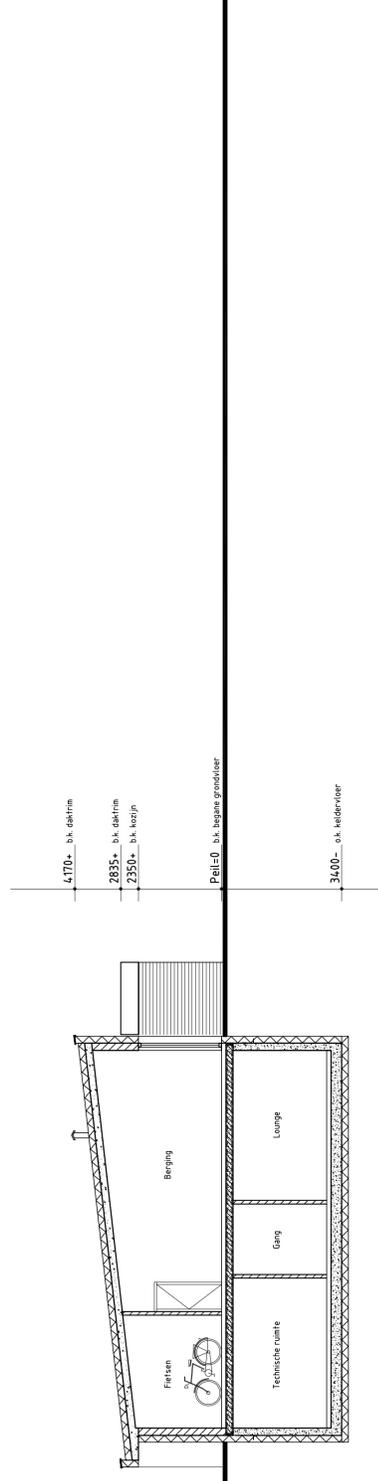

Doorsnede A-A

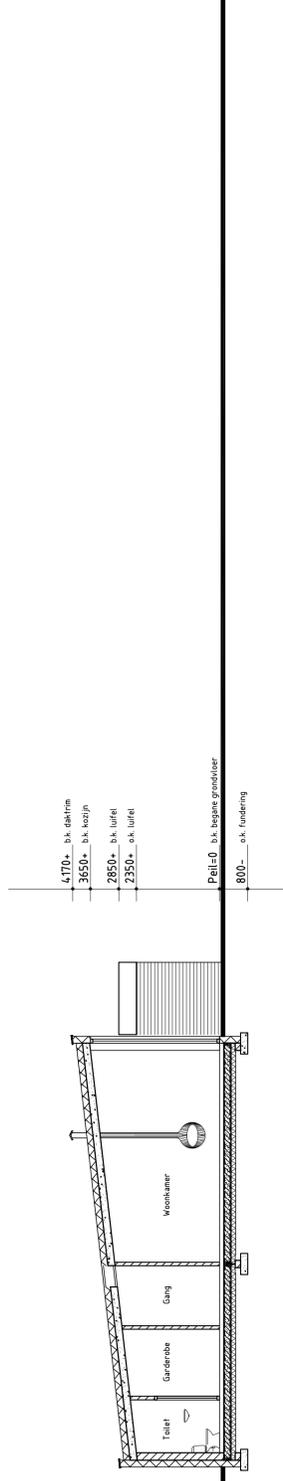

Doorsnede B-B

plan : **Bouw woonhuis te Vierakker**

opdrachtig : **Fam. P. van Disseldorp, Ien Dalessingel 297, 7207 LG Zutphen**

onderwerp : **voorlopig ontwerp, gevels + doorsnedes**

schaal :	1:100	d.d.	05/03/2015	a.	17/03/2015	b.	27/03/2015	bladr.
formaat :	A1	gef.	RSM	c.		d.		
status :		gec.		e.		f.		1452V002

architectengroep gelderland bv
 hummeloseweg 16 7021 ae zelhem
 postbus 231 7020 ac zelhem
 tel. (0314) 62.43.48 fax. (0314) 62.13.51
 info@architectengroepgelderland.nl



architectengroep **gelderland**