
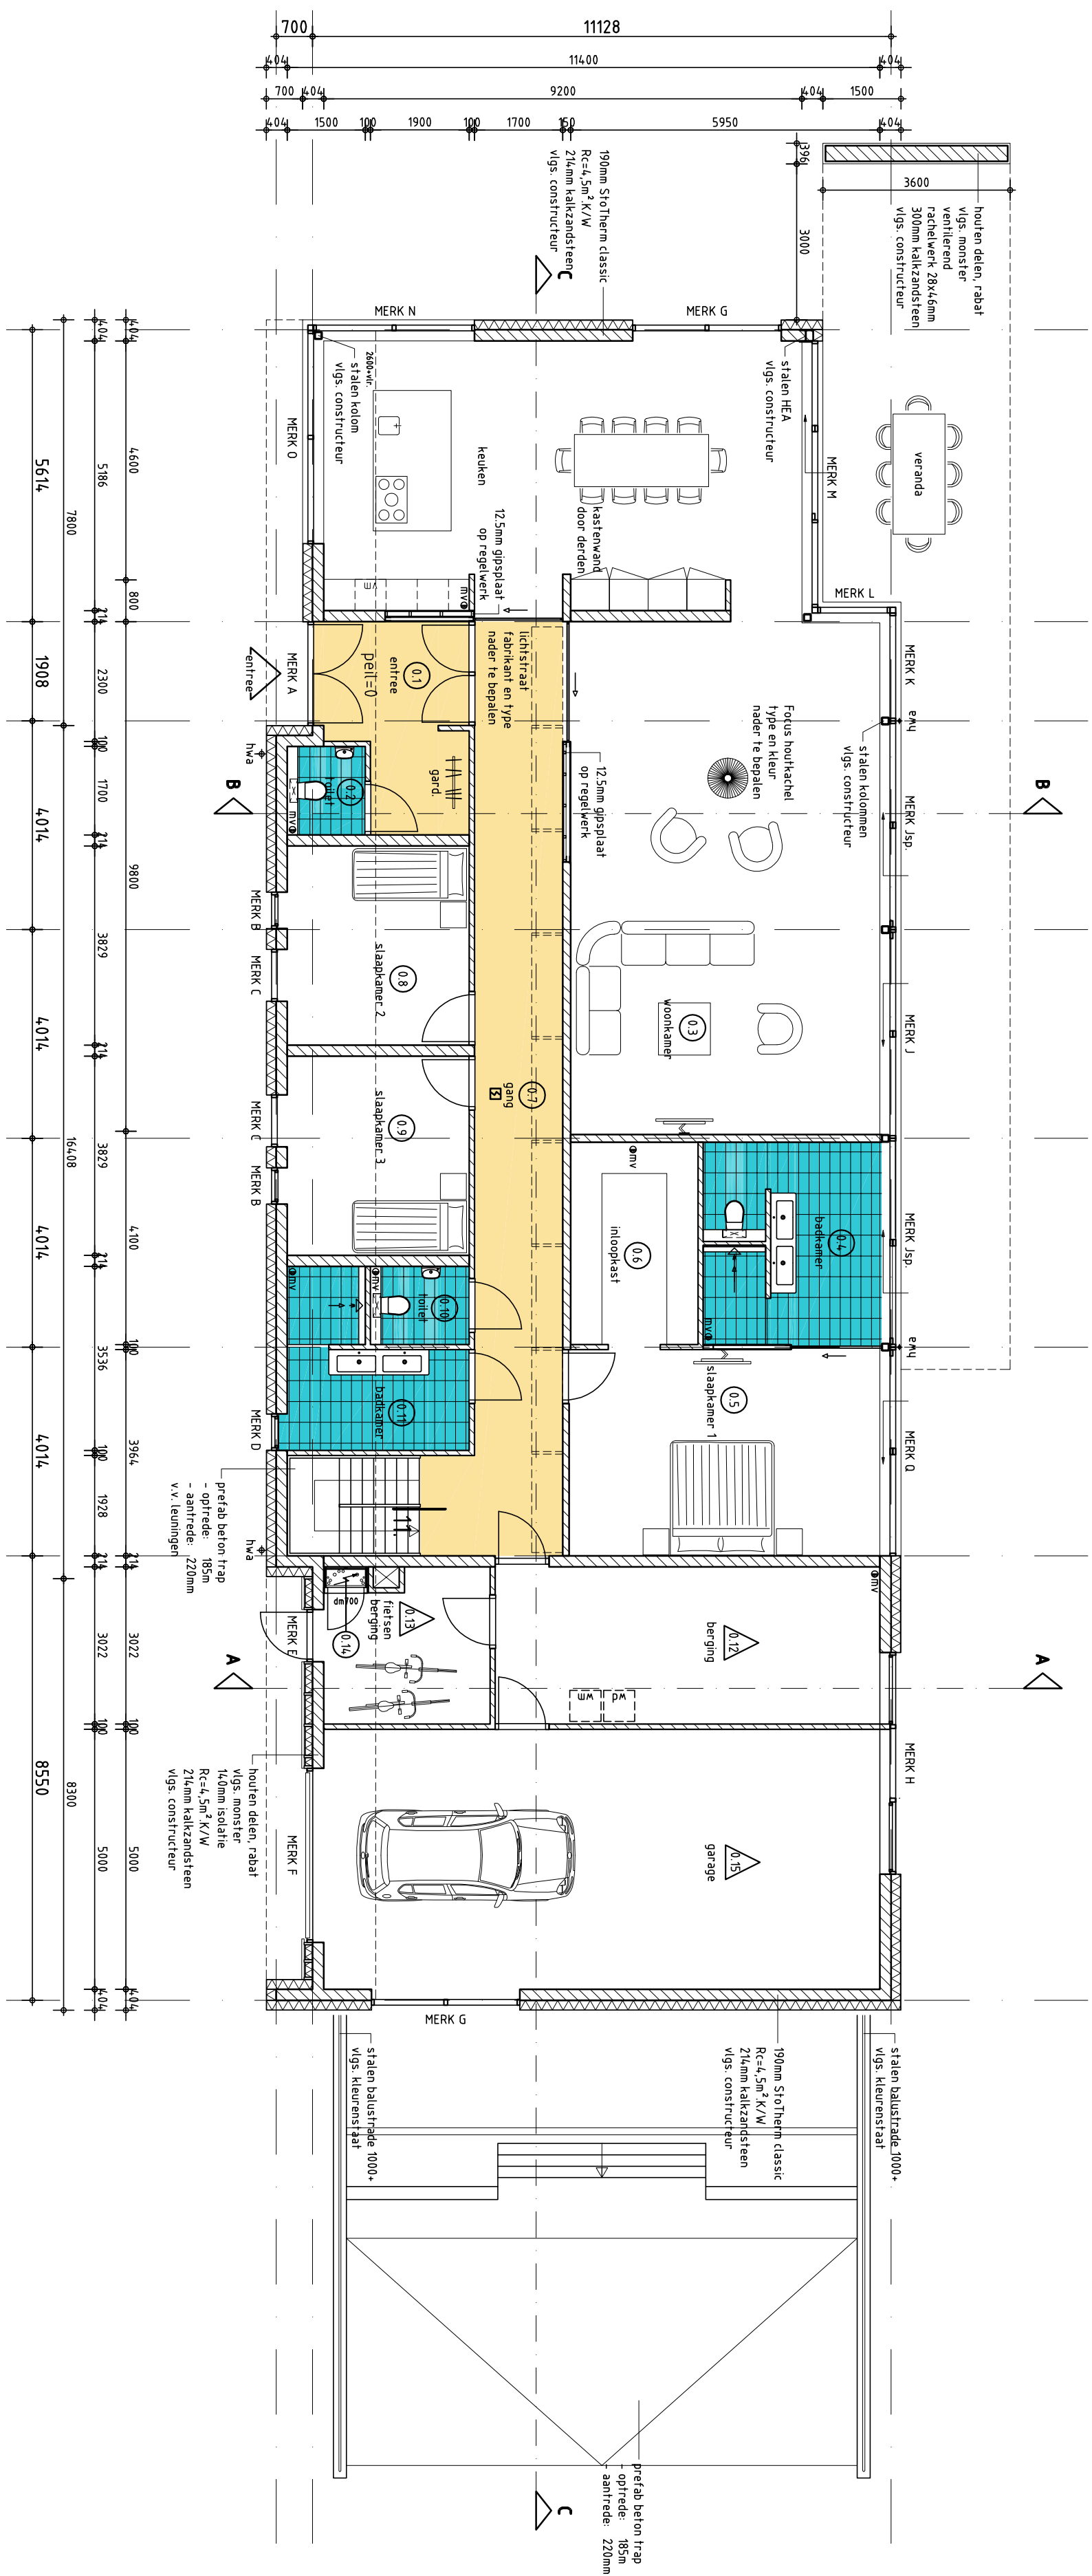


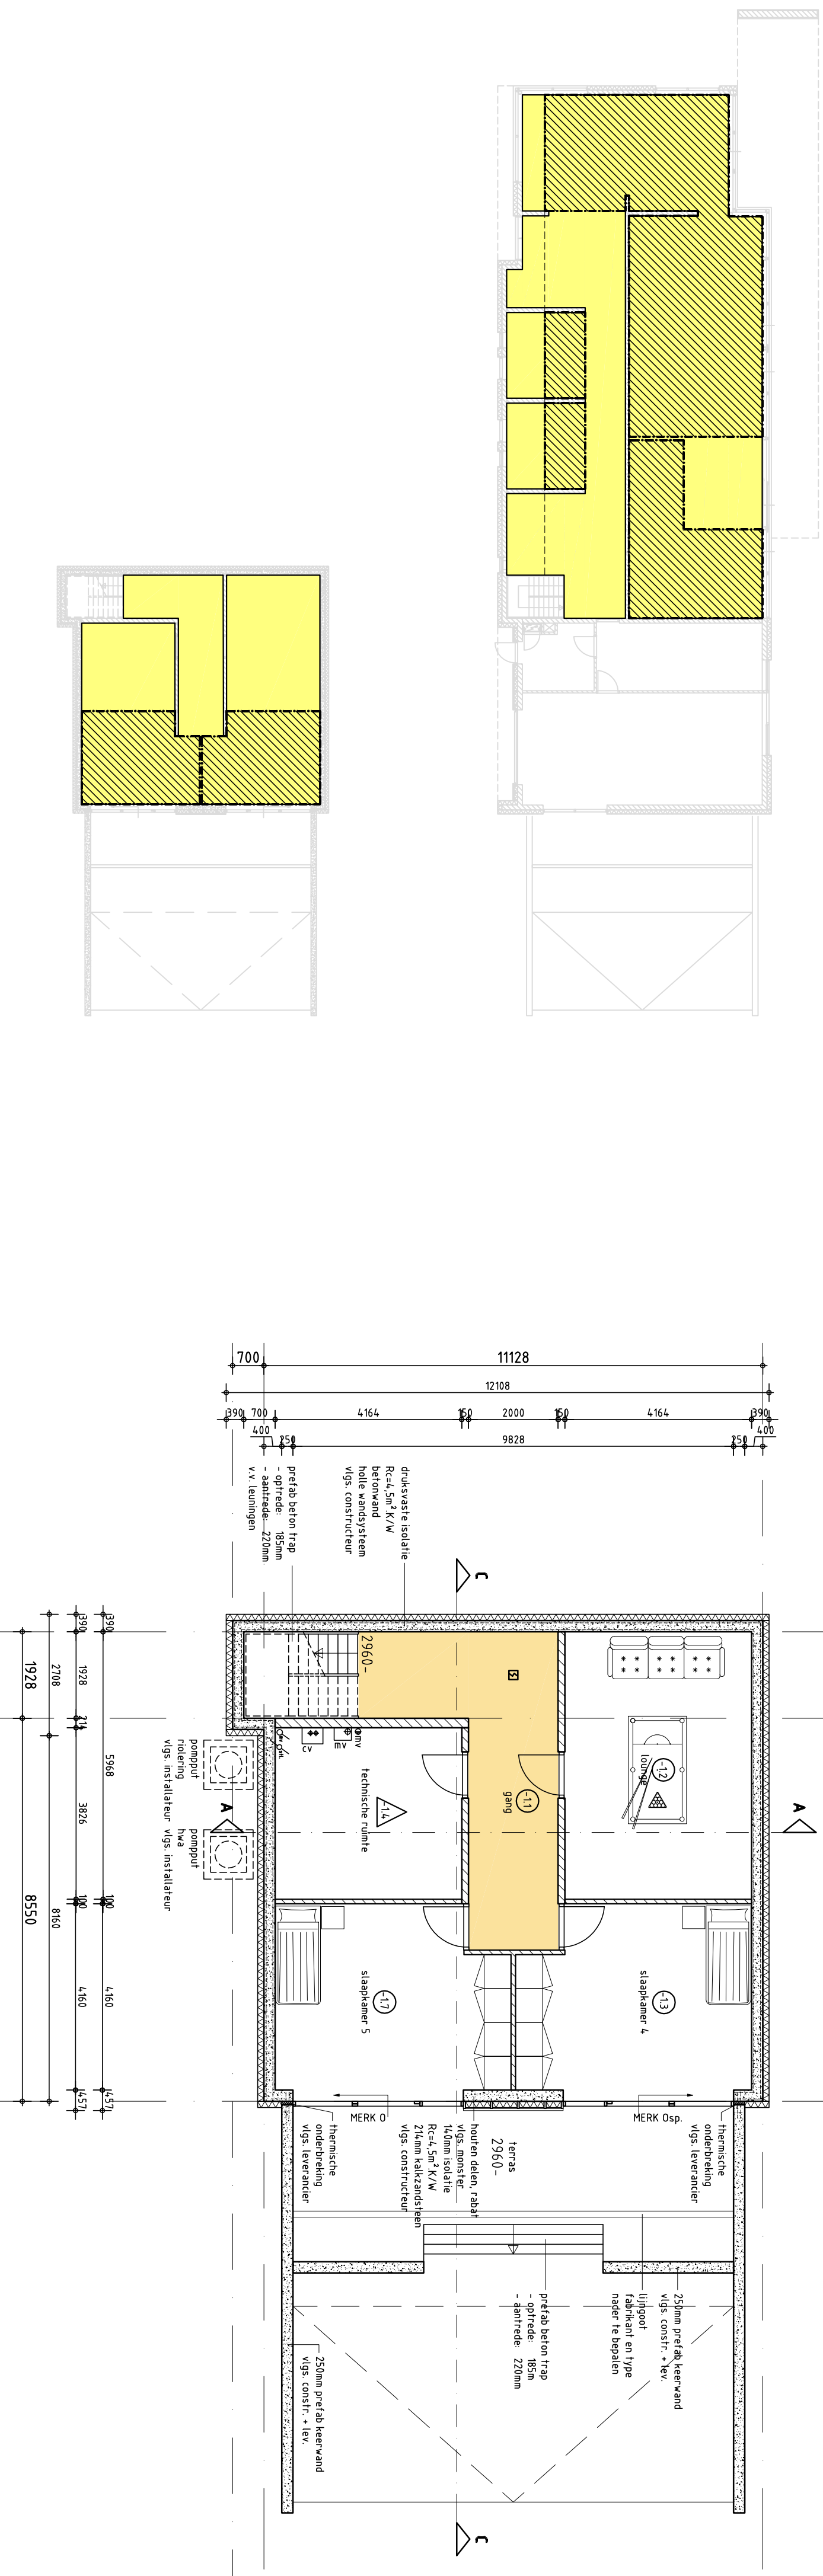

begane grond

[illegible]

renvooi :

	schon met slaan binnen	aansluitpunt in bedraad	un	wasmachine @ 75
	lichte schiedingswanden	therm aansluitpunt thermosstaat	un	droger @ 75
		aansluitpunt antenne	va	vaarwasmachine @ 75
		aansluitpunt telefoon	os	ontst oppingsstuk
		aansluitpunt bakemachiel	ms	mechanische ventilatie
		aardpunt	⊗	afvoerrooster mv
		standenschieelaar mv	⊗	aanvoerrooster mv
		ruimedeel volgens afdeling 6.5 art. 6.7 van het bouwbesluit	vr	plaats radiator
		hamelafvoer @ 100	is	ventilatie-rooster
		waterroset @ 100	is g	isolerende beglazing
		urnioir @ 50	is g	isolerende beglazing, getaald
		fonteinje @ 10	is g	meestert
		goossteen @ 75	is g	meestert
		uistorgroefsteen @ 75	is g	meestert
		douine @ 50	is g	meestert
		basalt @ 50	is g	meestert
		stranding @ 100	is g	meestert
		ontluchtings ventilatie @ 100	is g	meestert
		oversort cv-ketel @ 40	is g	meestert
		oversort mech. ventilatie @ 40	is g	meestert

algemeen:

- in de deur na de opstapelfase voor een gasmeter, aan de boven- en onderzijde, ventilatie-openingen van elk 100 cm² isolerende beglazing, minm. U-waarde gasmeter 1,1 en i.p.v. de ruitende deur 1,1 W/m² K en een mechanische voortdurende voor luchtverversing, warmtepompwarming of warmteverbruiking veroorzaakt. In een veelzijdig gebied van de gebouwfunctie en naar eerstvermest installatie-gedruiscnussen van ten hoogste 30 db(A) met deuren die in de gesloten toestand een geluidsdichtheid van maximaal 22 db(A) met deuren die in de gesloten toestand een geluidsdichtheid van maximaal 23 db(A) van het Bouwbesluit 2012. alle deuren getoet in een toegankelijkheidssector, vrije doorgang 850x2100mm, volgens sfd. 4.4 van het Bouwbesluit 2012. Trap volgens afdeling 2.5 van het Bouwbesluit 2012. Dovenant vloerbeschicding ter plaatse van vides / Trapspaangen 1000mm. boven de afgewerkte vloer volgens afdeling 3.3 van het Bouwbesluit 2012. Het bouwwerk dient m.b.t. het vieren van raftern en muuren te voldoen aan artikel 3.6d i/m artikel 3.73 van het Bouwbesluit 2012. Deuren, ramen, kozijnen in een universele schiedingsconstructie, die volgens NEN 5087 herbruikbaar zijn voor herbruik, hebben een volgens NEN 5096 gepaarde inbraakverendheid die voldoet aan vereistenklasse 2. metaalconstructies f.p.v. opbrengen in aanhang komend met spouwkoudscherm thematisch verzinken.

plan : Nieuwbouw woonhuis te Vierakker

opdrachtig : Fam. P. van Disseldorp, Ien Dalessingel 297, 7207 LG Zutphen

onderwerp : bestektekeningen plattegronden

schtaal :	t:100	d.d.	13/05/2015	a.	b.	bladnr.:
formaat :	A1	get.	WLA	c.	d.	
status :		gec.		verste	e.	f.
						1452B001