




voorgevel

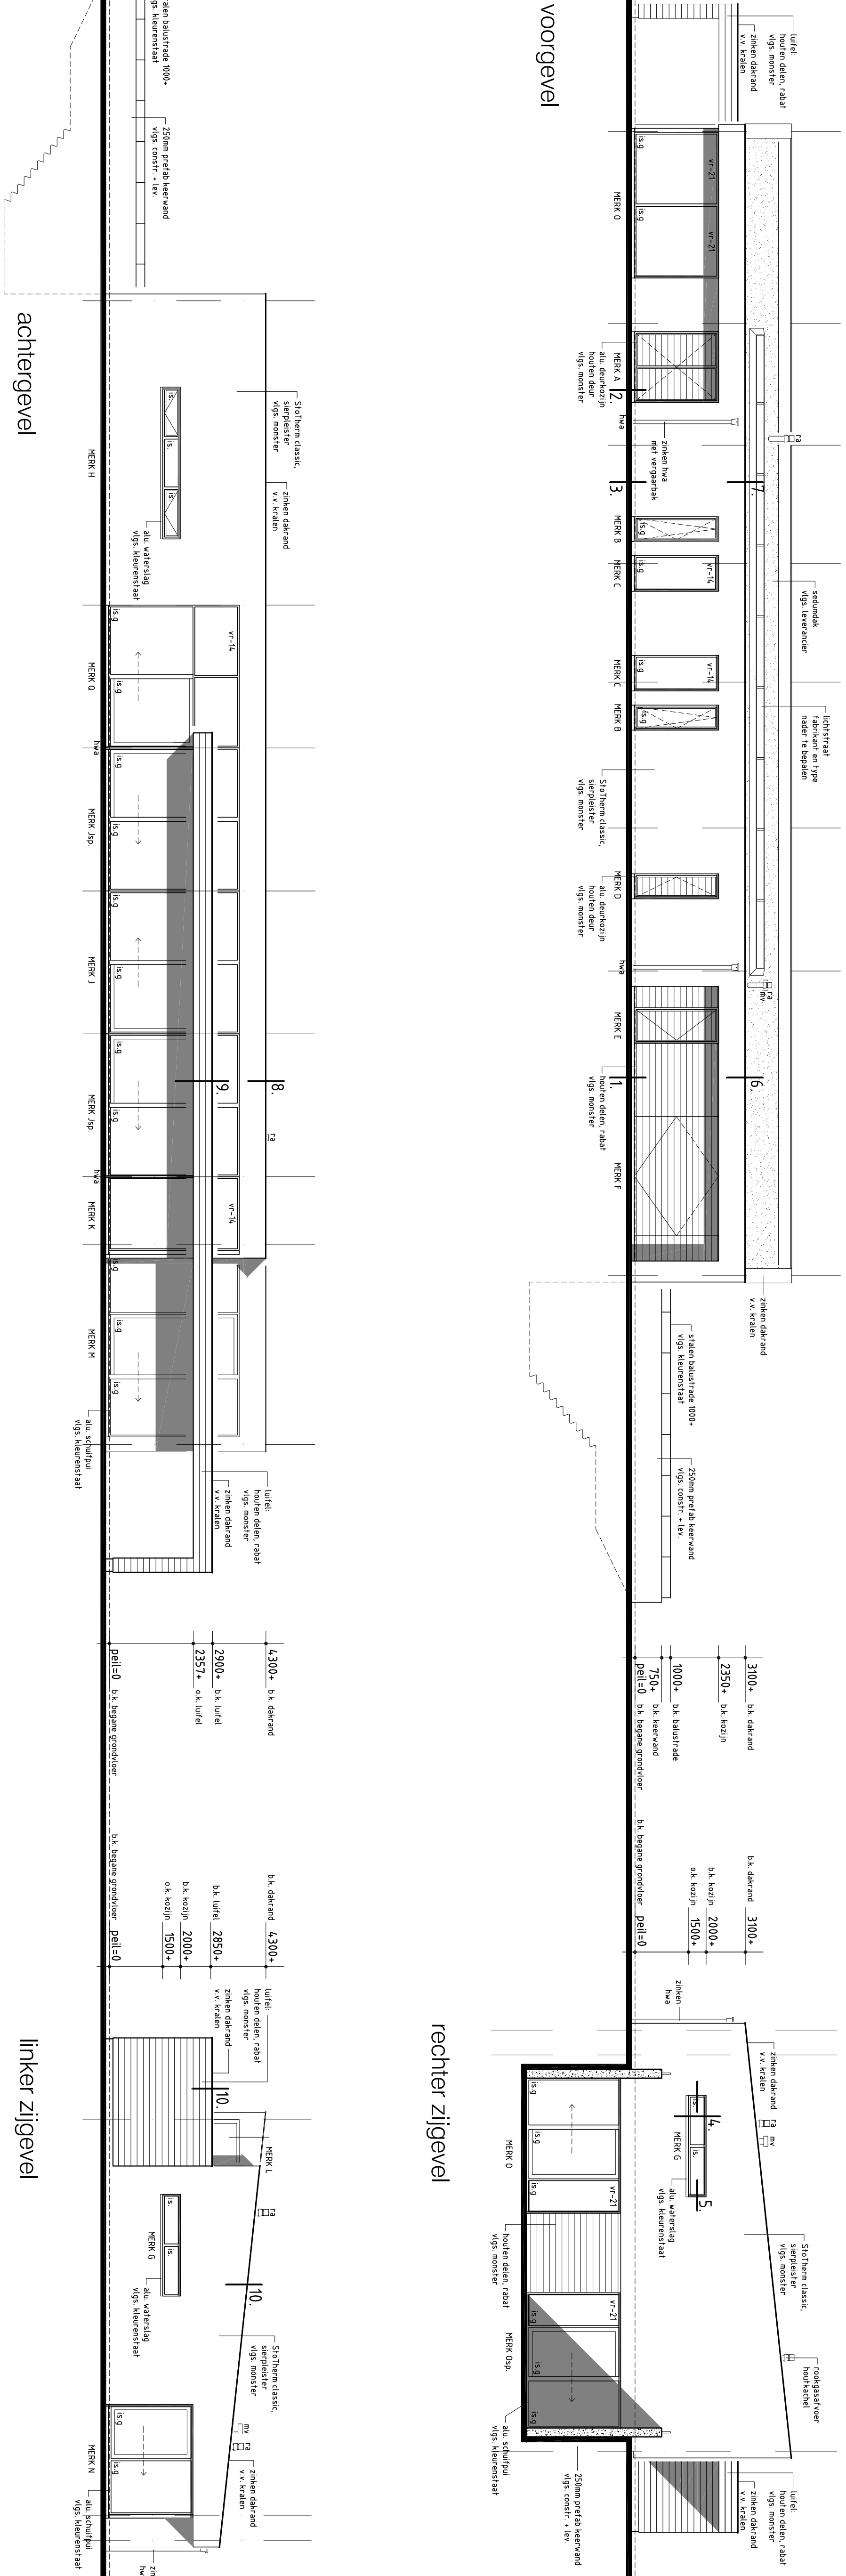


rechter zijgevel

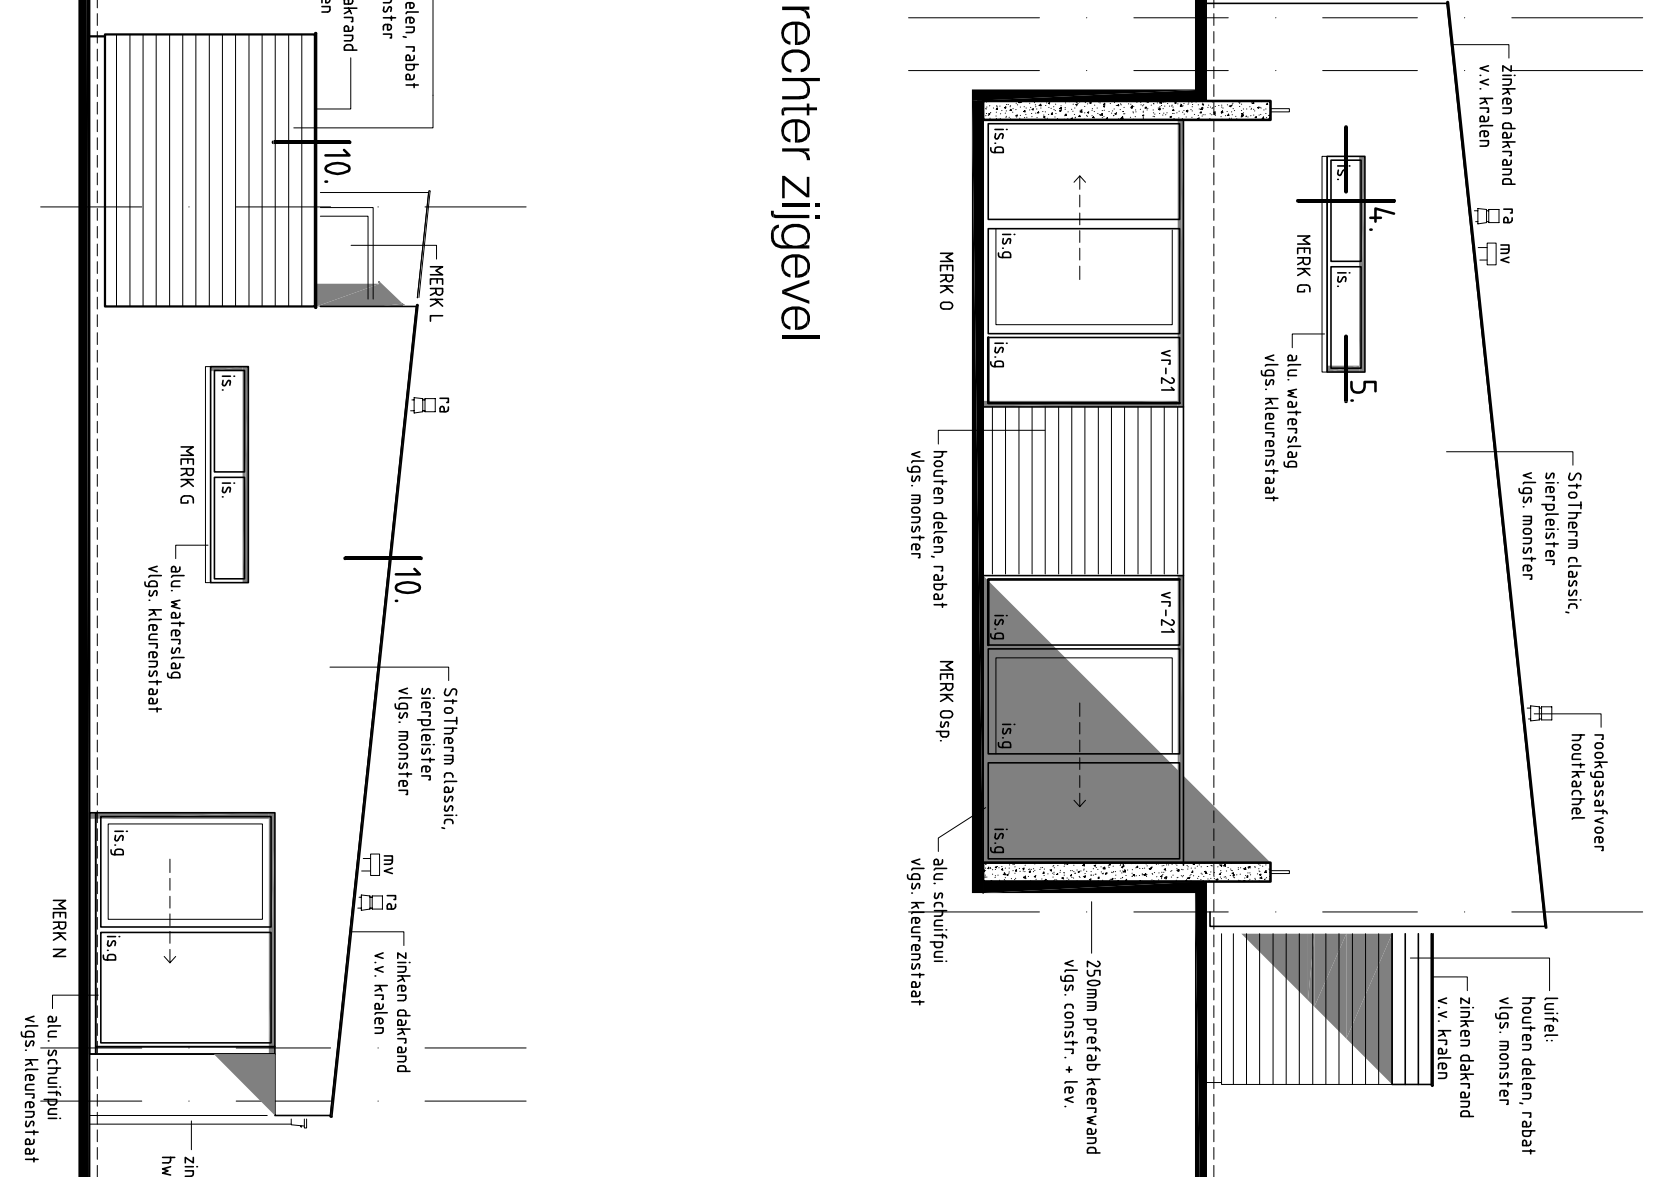


linker zijgevel

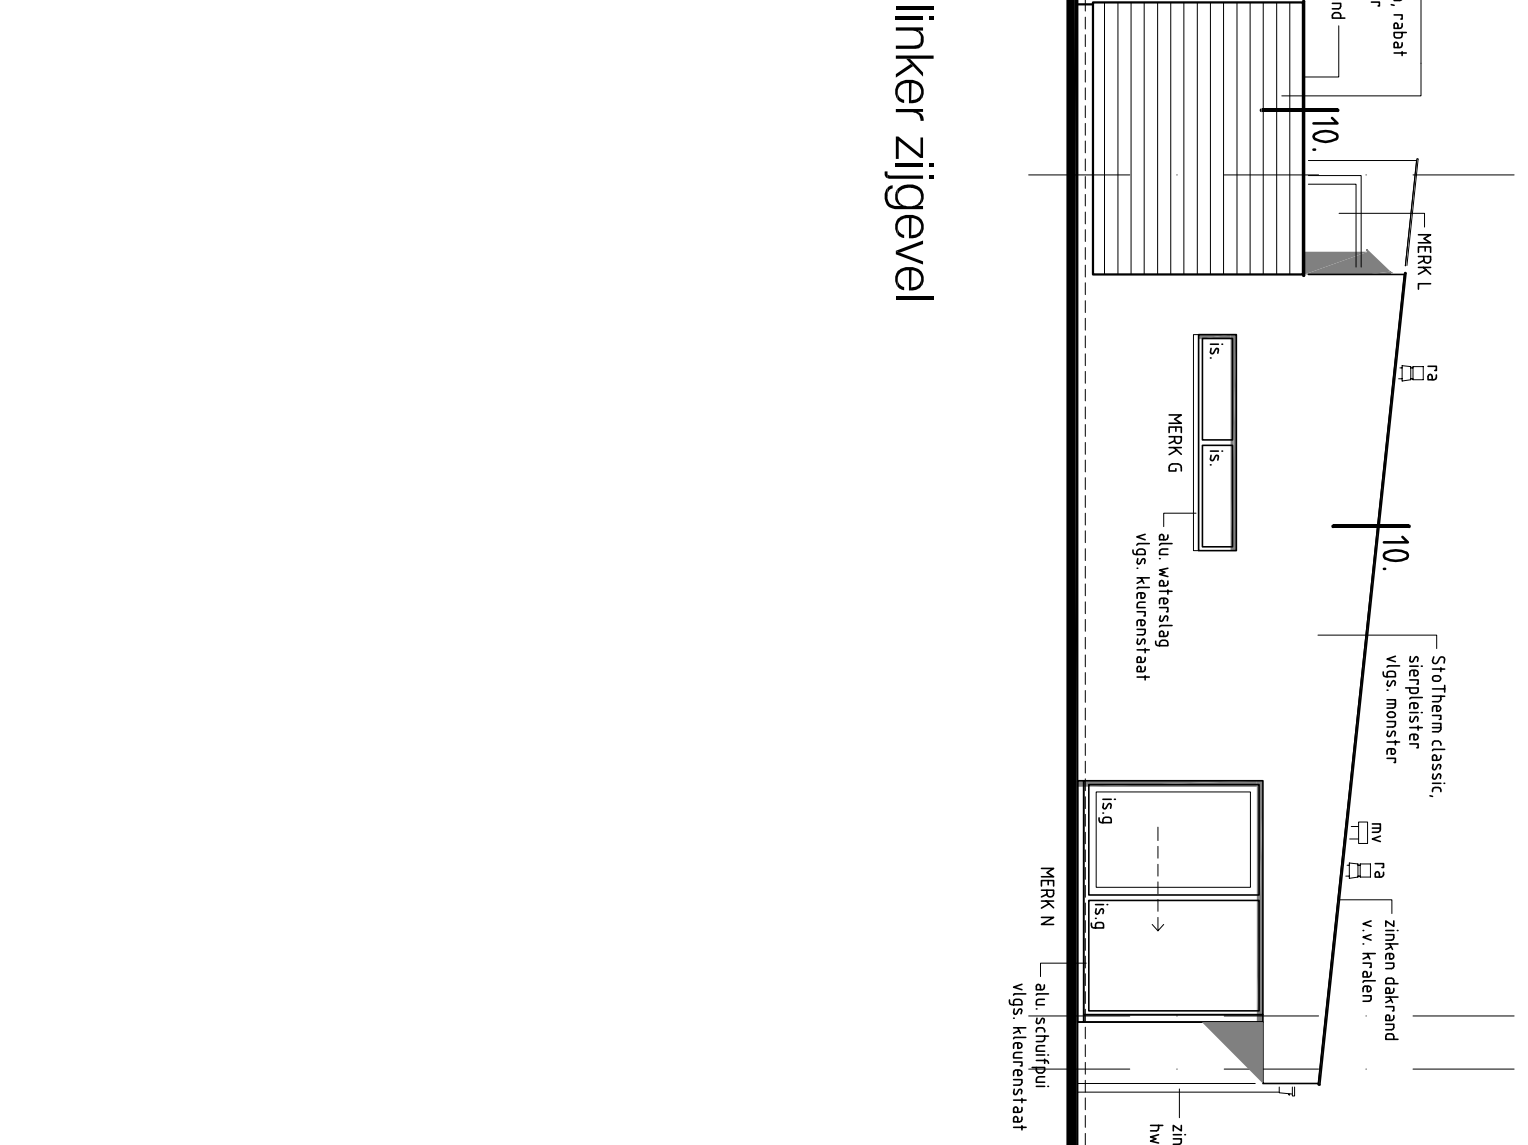


doorsnede A-A

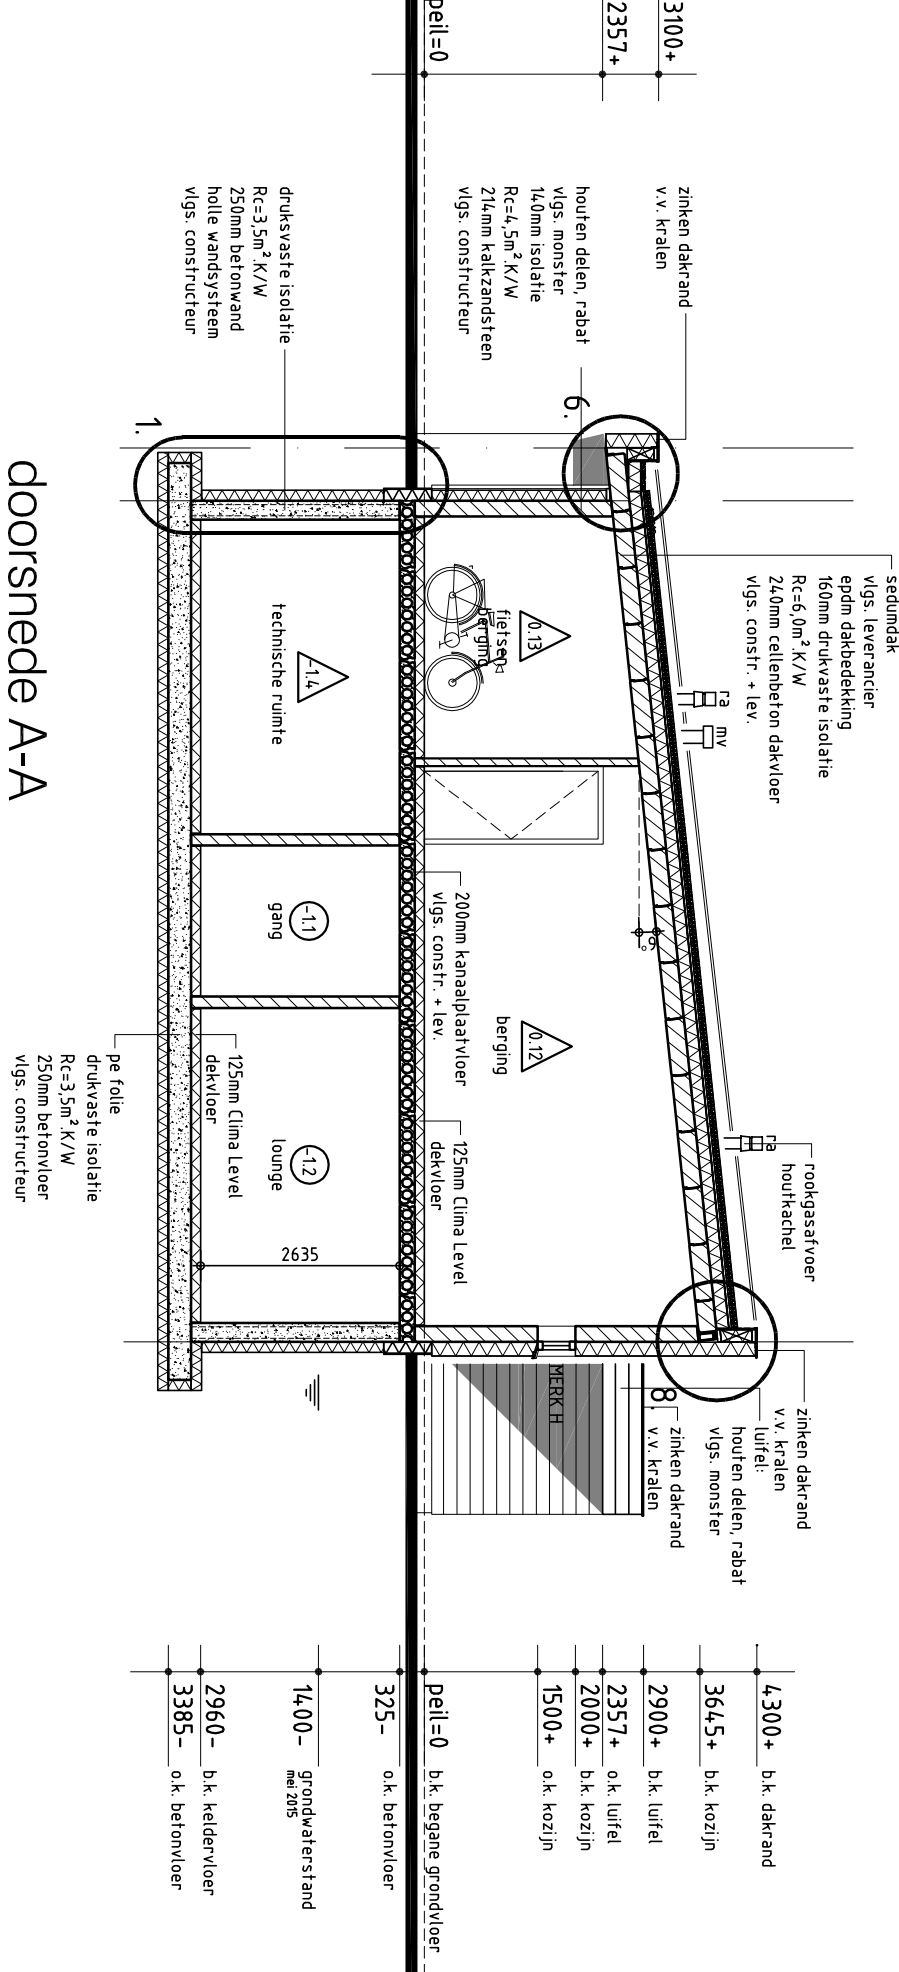

doorsnede B-B

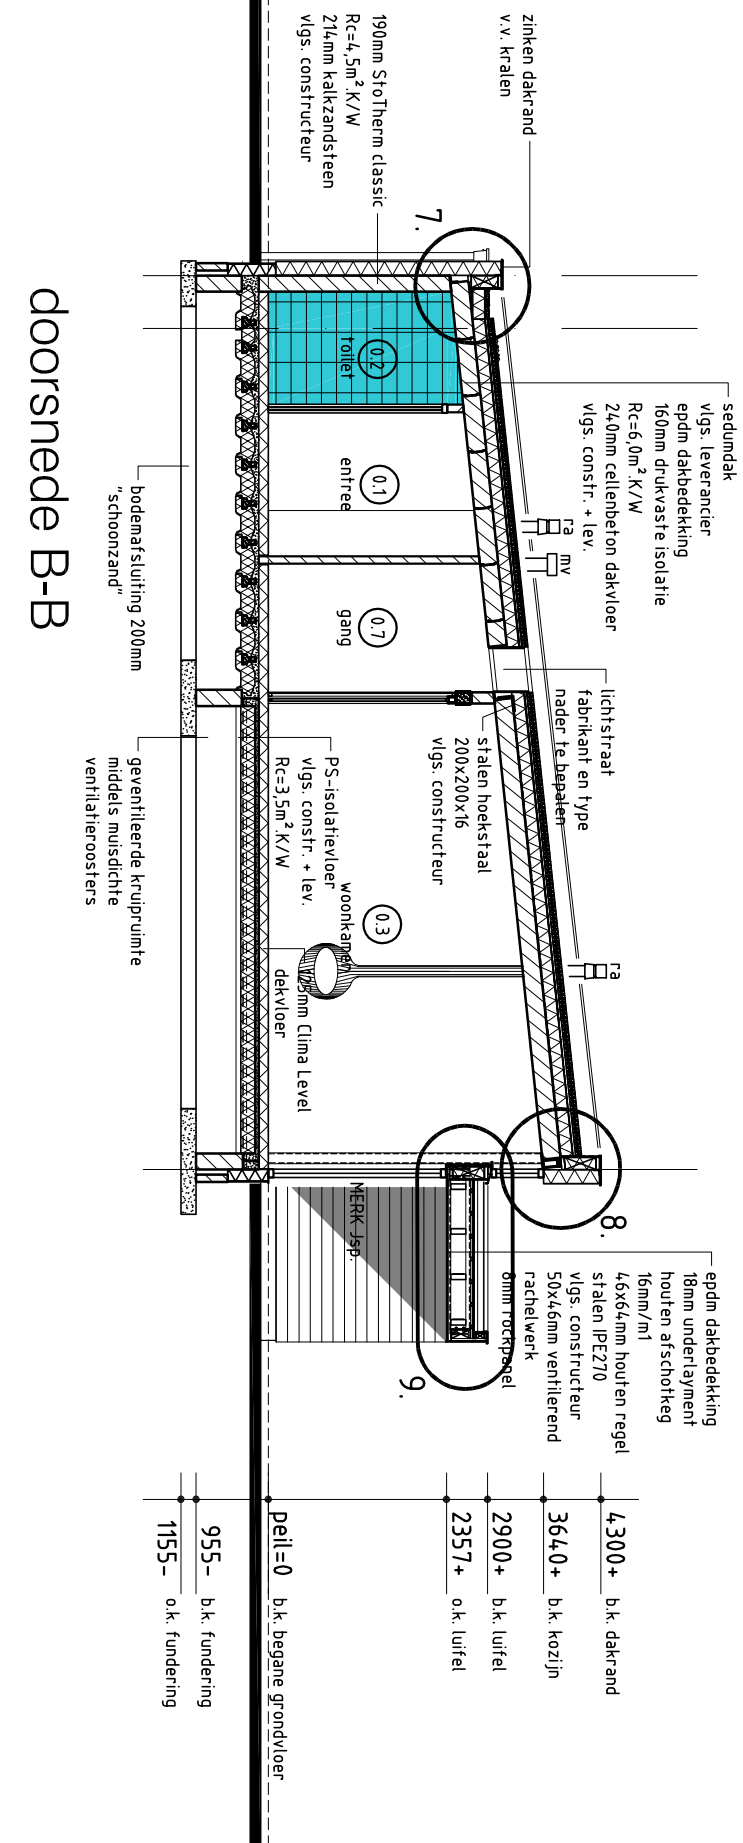

doorsnede C-C

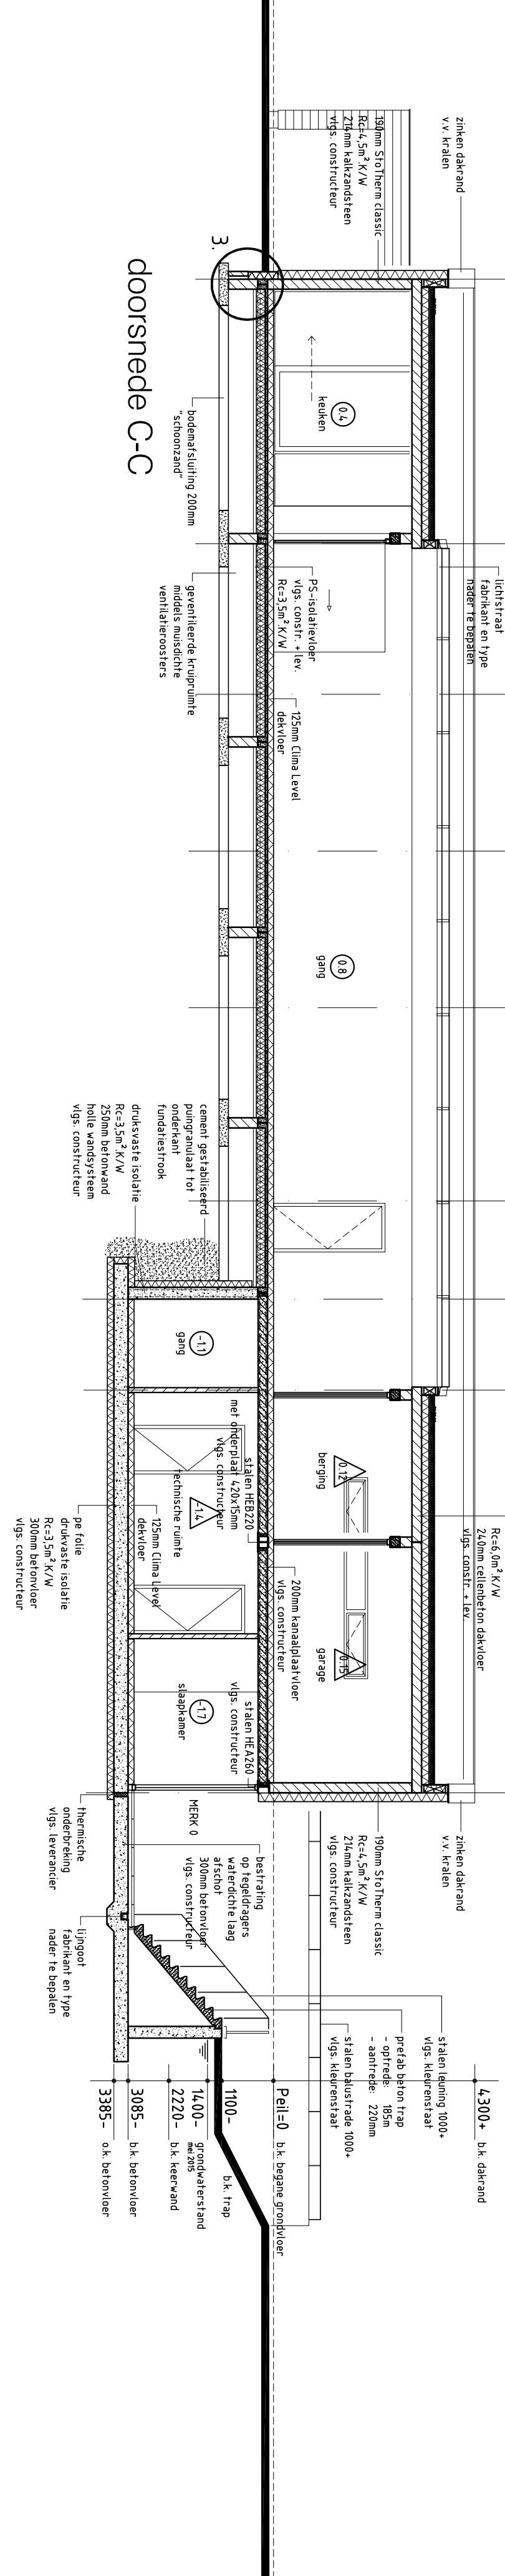

|          |   |  |  |  |  |  |  |  |  |
|----------|---|--|--|--|--|--|--|--|--|
| Renvooi: |   |  |  |  |  |  |  |  |  |
| is       | isolerende beglazing, Hr++ glas vigs, EPG berekening   |  |  |  |  |  |  |  |  |
| is g     | isolerende veiligheidsbeglazing, Hr++ glas vigs, EPG berekening<br>veiligheidstype: volgens NEN 3569, warmer ruit van 2 zijden<br>bereikbaar is: binnen-, en buitentrui in veiligheidsglas uitvoeren |  |  |  |  |  |  |  |  |

plan : Nieuwbouw woonhuis te Vierakker  
opdracht : Fam. P. van Disseldorp, Ien Dalesinghe 297, 7207 LG Zutphen  
onderwerp : bestektekening, gevels en doorsneden

|           |       |      |            |    |            |    |  |
|-----------|-------|------|------------|----|------------|----|--|
| schaal :  | 1:100 | dd.  | 13/05/2015 | a  | 27/05/2015 | b. |  |
| formaat : | A1    | get. | WLA        | c. | d.         |    |  |
| status :  |       | gec. |            | e. | f.         |    |  |

architectengroep gelderland bv  
humeloseweg 16 7021 ae zelhem  
postbus 231 7020 ac zelhem  
tel. (0314) 62 43 48 fax. (0314) 62 13 51  
info@architectengroepgelderland.nl

architectengroep gelderland