

d.d. 26 maart 2015

Werkno. 1452

Principe details voor de bouw van

Bouw woonhuis te Vierakker


opdrachtgever:

**fam. P. van Disseldorp,
Ien Dalessingel 297, 7207 LG Zutphen**



architektengroep
gelderland

postbus 231
7020 ac zelhem
telefoon (0314) 62 43 48
telefax (0314) 62 13 51

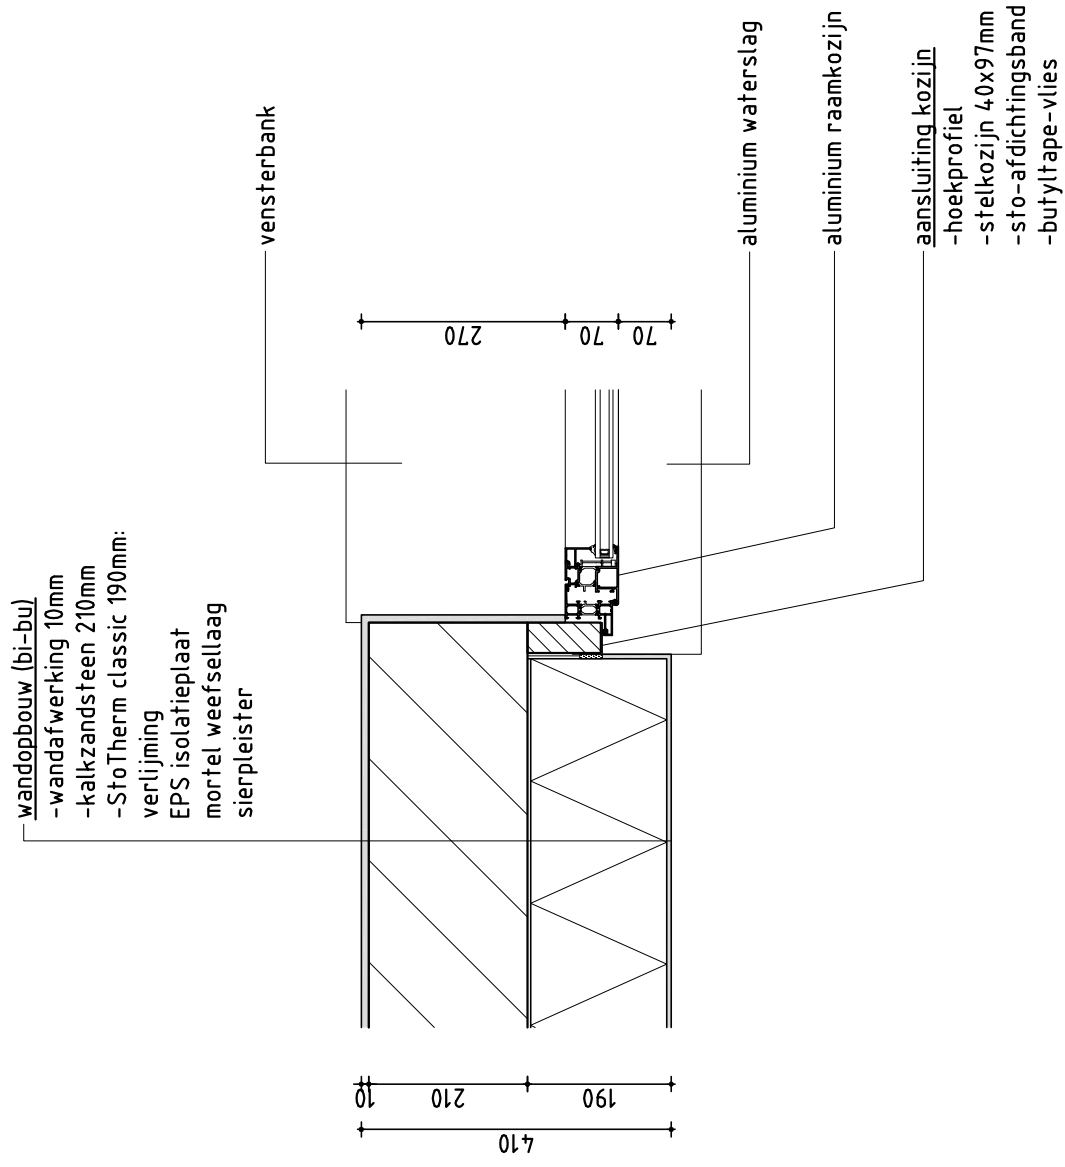


detail 1

werkn. : 1452

schaal : 1:10

datum : 26/03/2015

2000+
b.k. kozijn

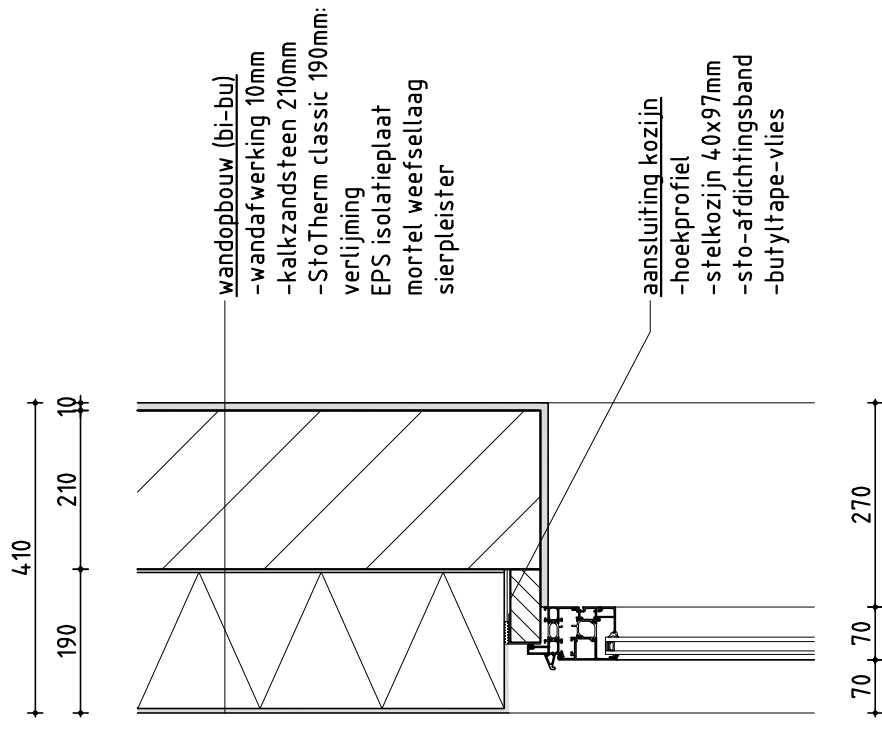

detail 2


werkn. : 1452

schaal : 1:10

datum : 26/03/2015

1500+

o.k. kozijn

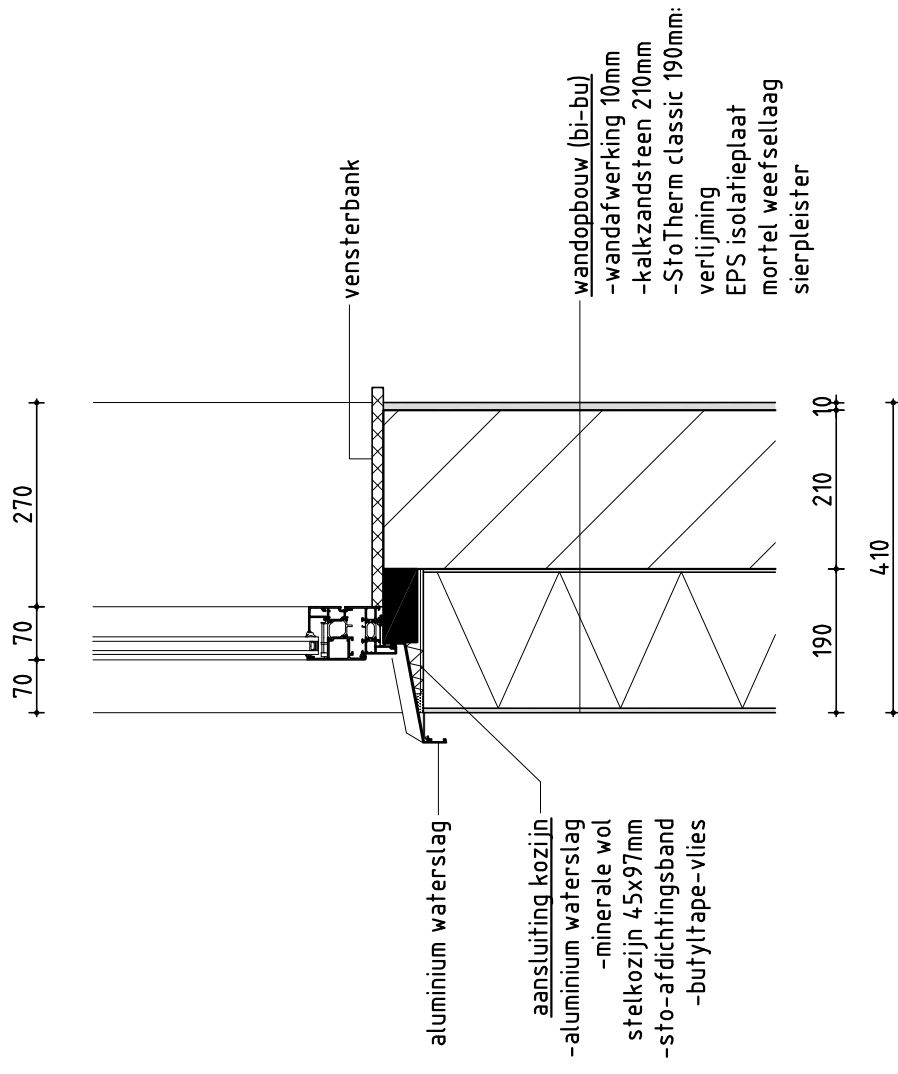


detail 3

werkn. : 1452

schaal : 1:10

datum : 26/03/2015

wandopbouw (bi-bu)
 -wandafwerking 10mm
 -kalkzandsteen 210mm
 -StoTherm classic 190mm:
 verlijming
 EPS isolatieplaat
 mortel weefsellaag
 sierpleister

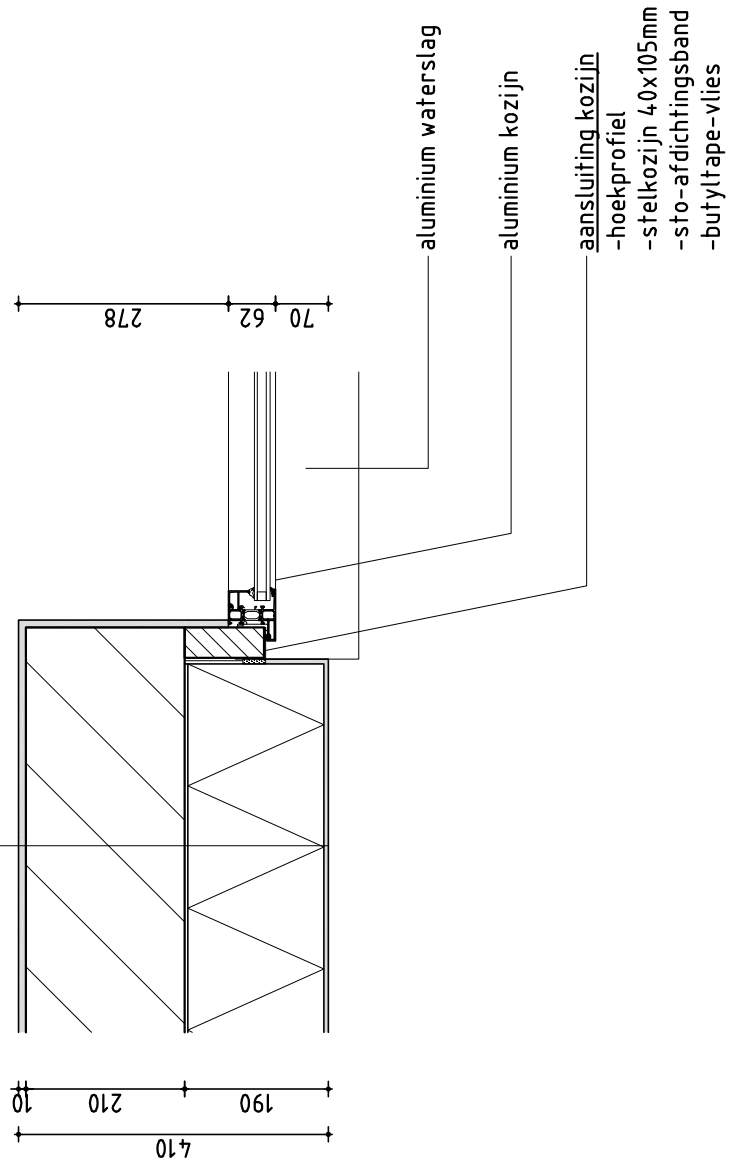

detail 4


werkn. : 1452

schaal : 1:10

datum : 26/03/2015

2835+

b.k. daktrim

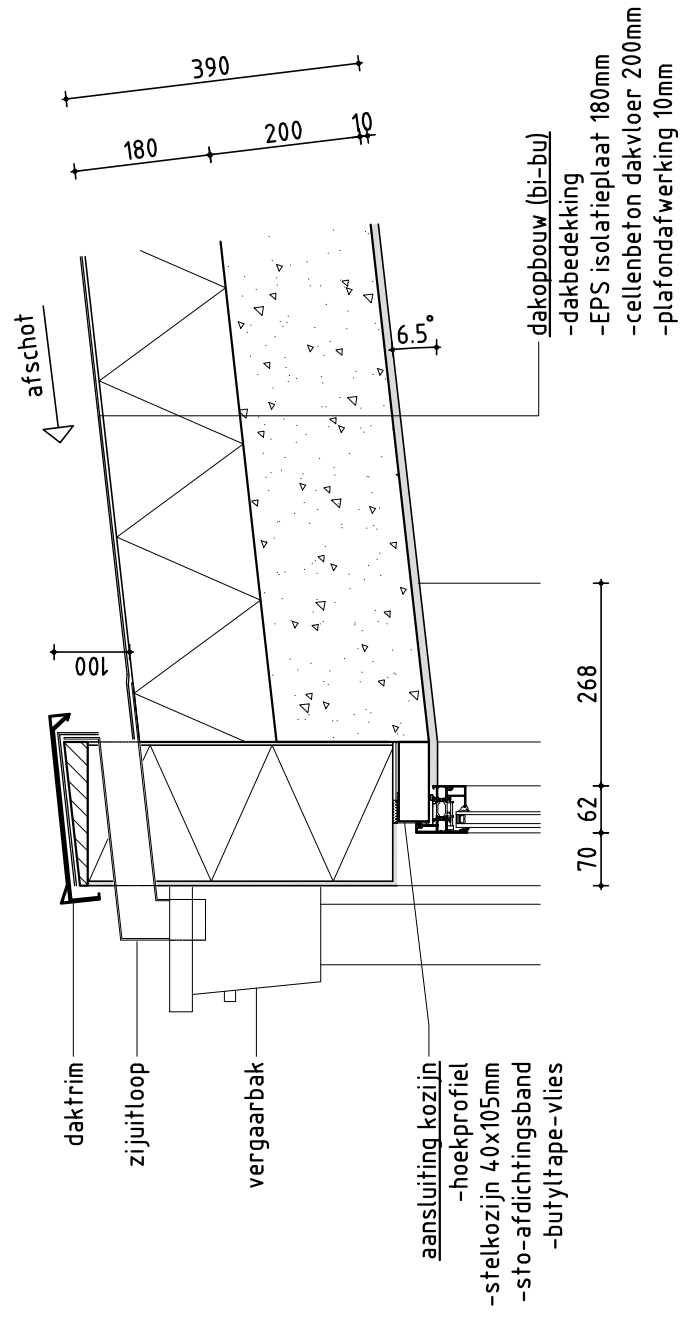

2350+

b.k. kozijn




detail 5

werkn. : 1452

schaal : 1:10

datum : 26/03/2015

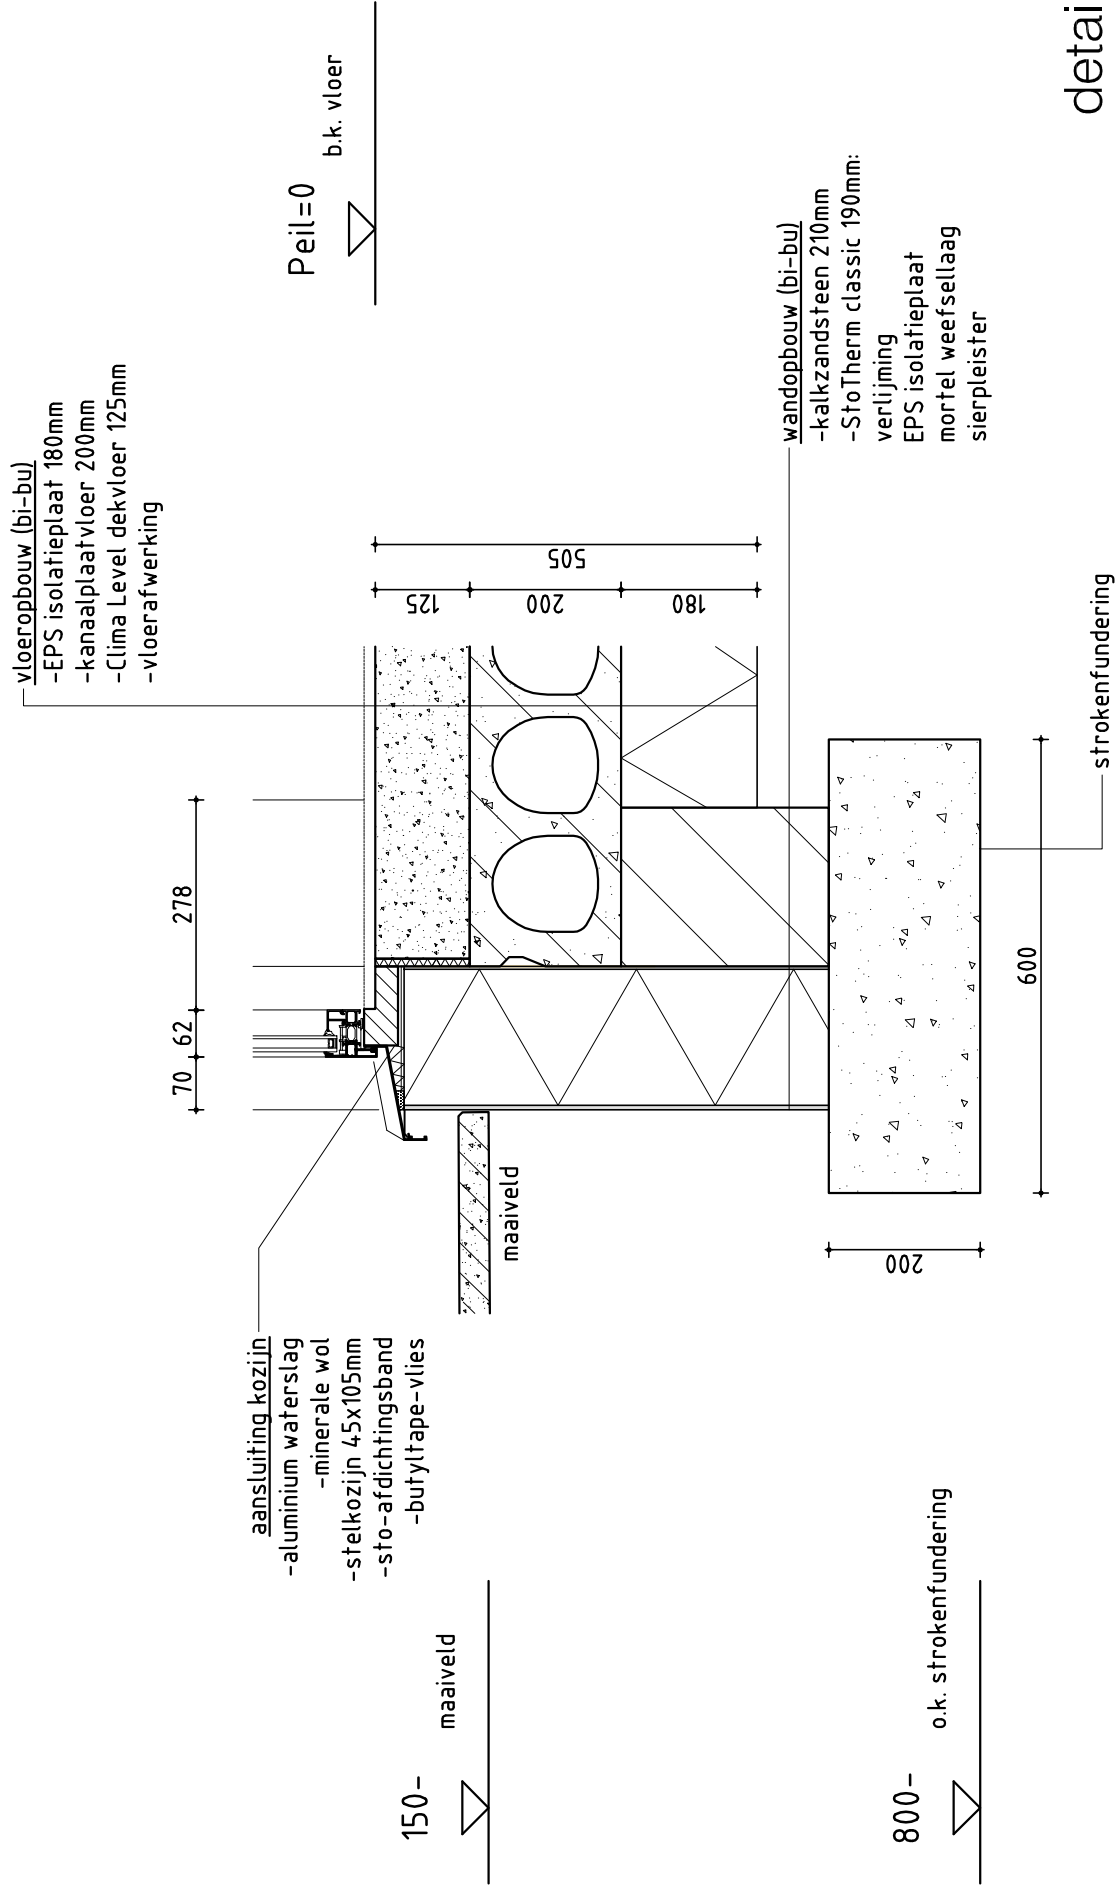

detail 6


werkn. : 1452

schaal : 1:10

datum : 26/03/2015

wandopbouw (bi-bu)
 -wandafwerking 10mm
 -kalkzandsteen 210mm
 -StoTherm classic 190mm:
 verlijming
 EPS isolatieplaat
 mortel weefsellaag
 sierpleister

410
 10 210 190

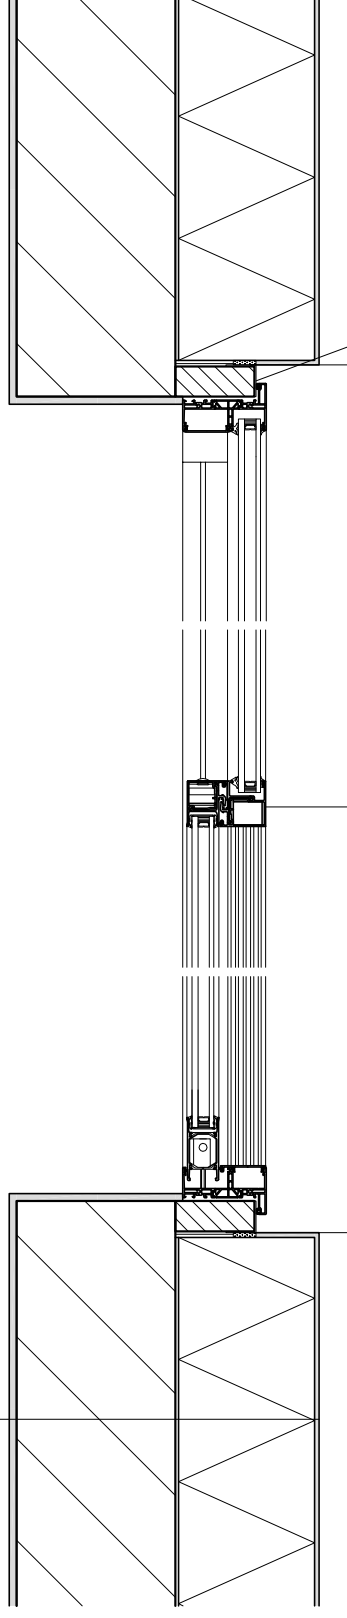

aluminium schuifpui


aansluiting kozijn
 -hoekprofiel
 -stelkozijn 40x105mm
 -sto-afdichtingsband
 -butyltape-vlies

detail 7

werkn. : 1452

schaal : 1:10

datum : 26/03/2015

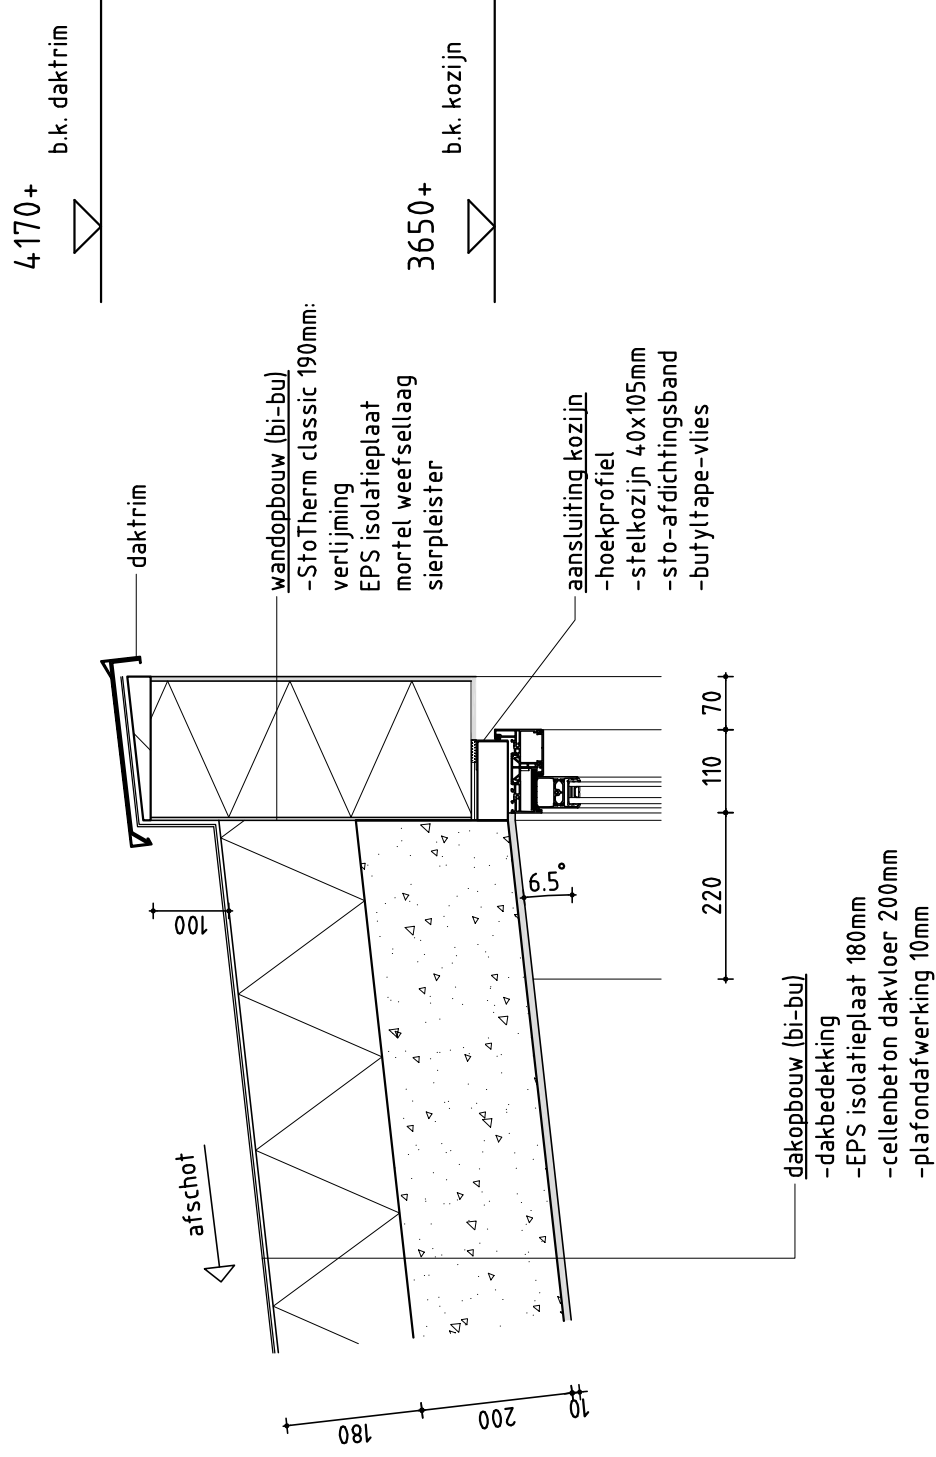



detail 8

werkn. : 1452

schaal : 1:10

datum : 26/03/2015

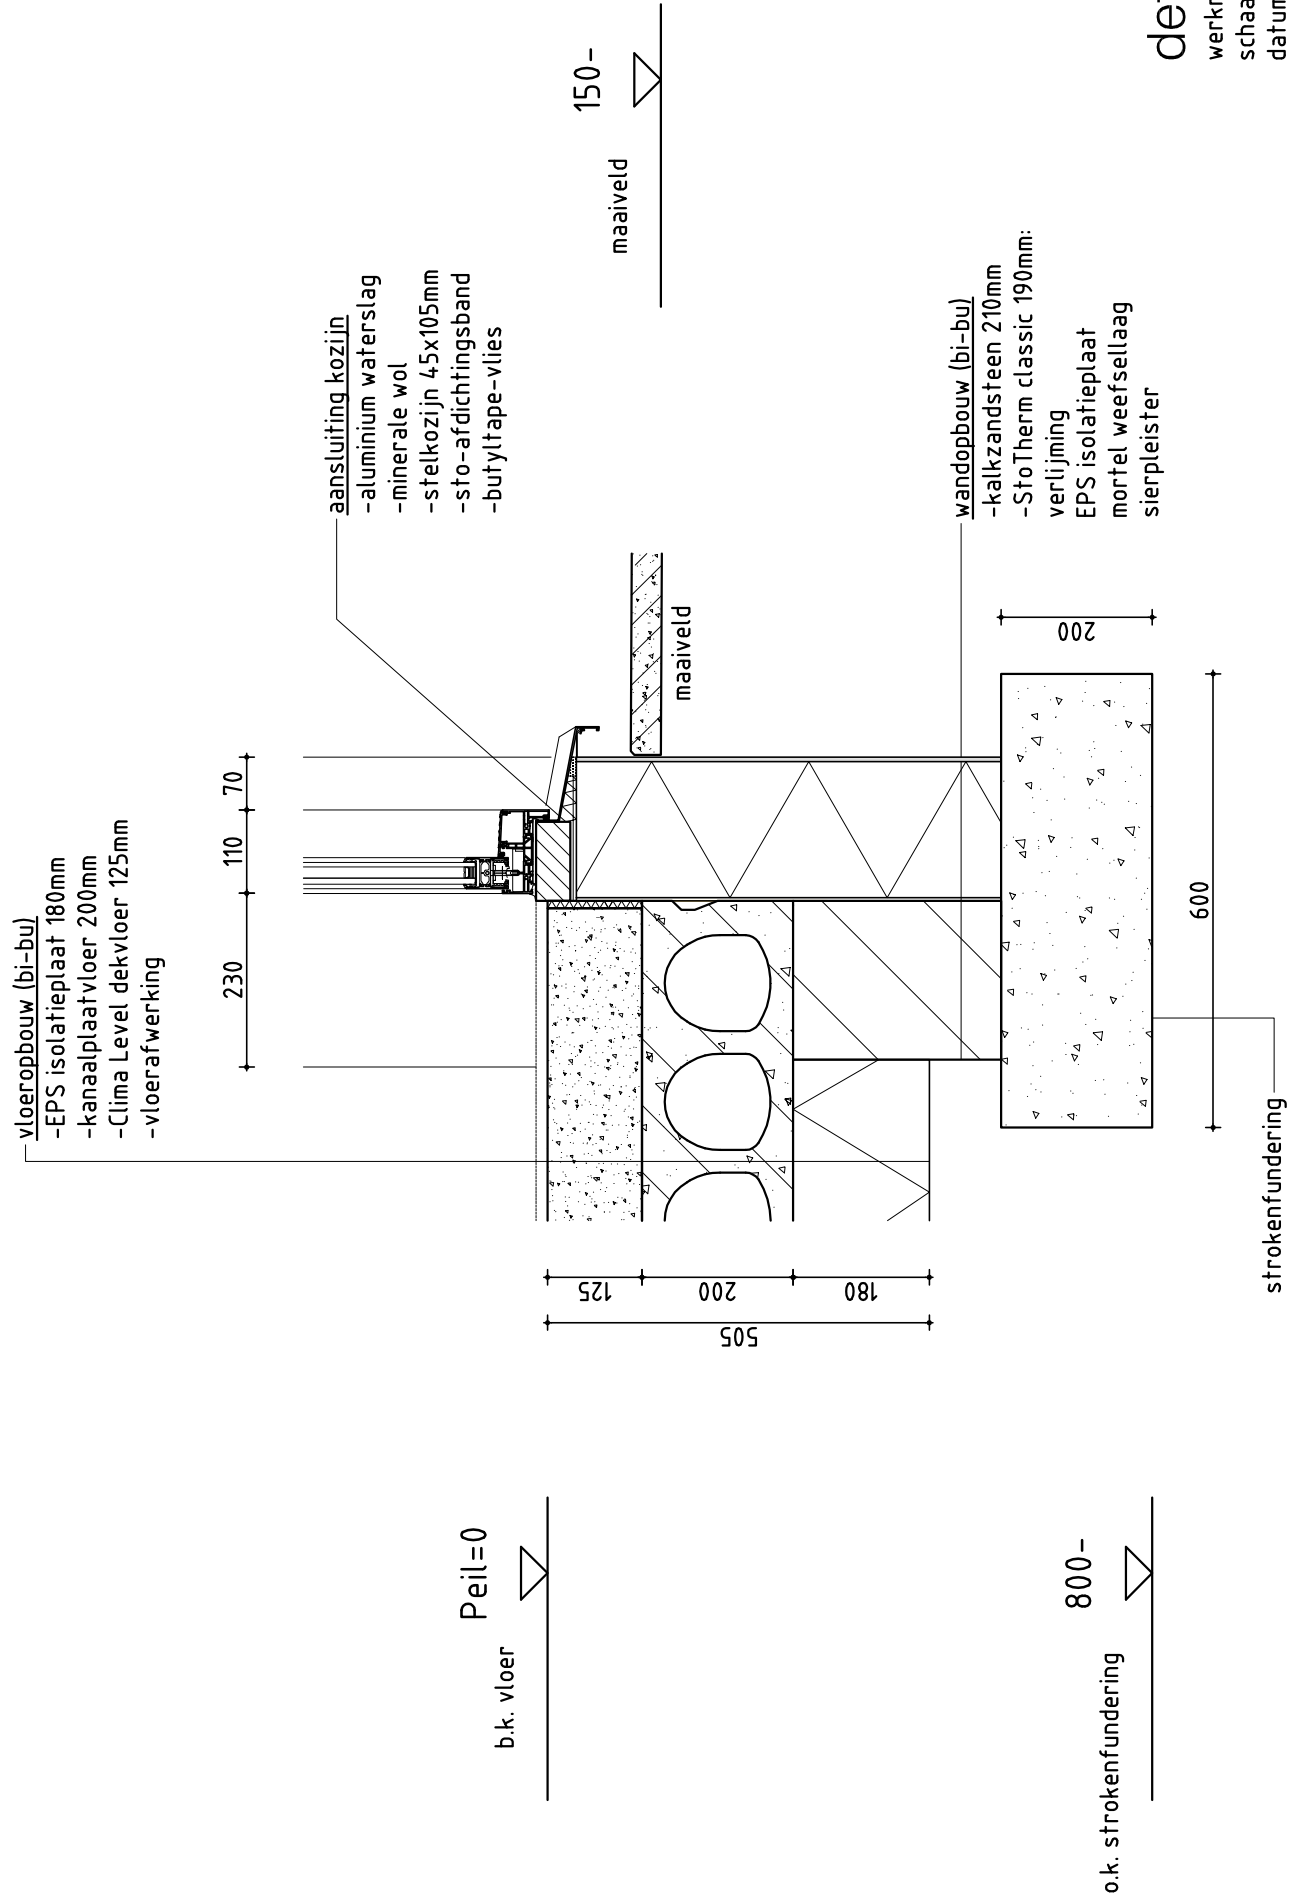

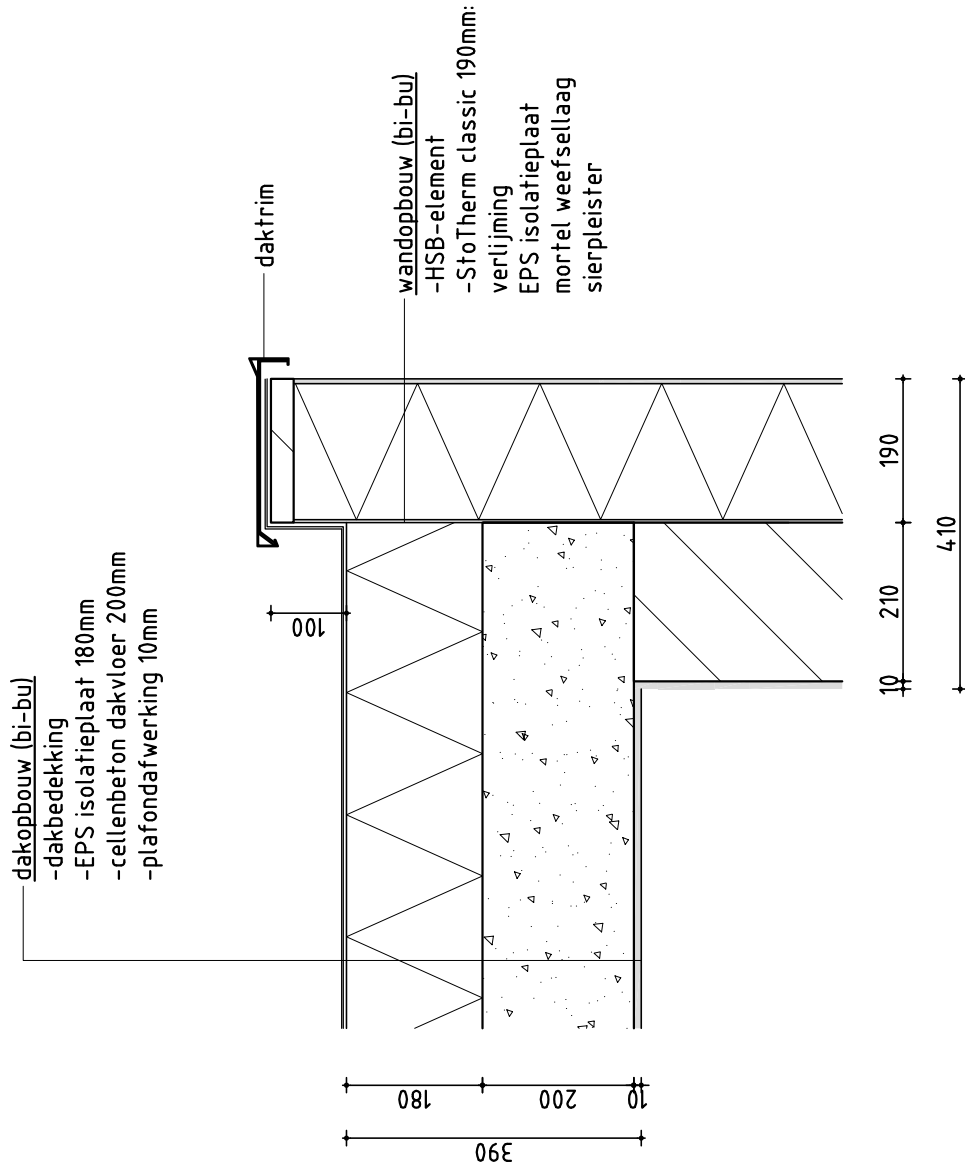

detail 10

werkn. : 1452

schaal : 1:10

datum : 26/03/2015