




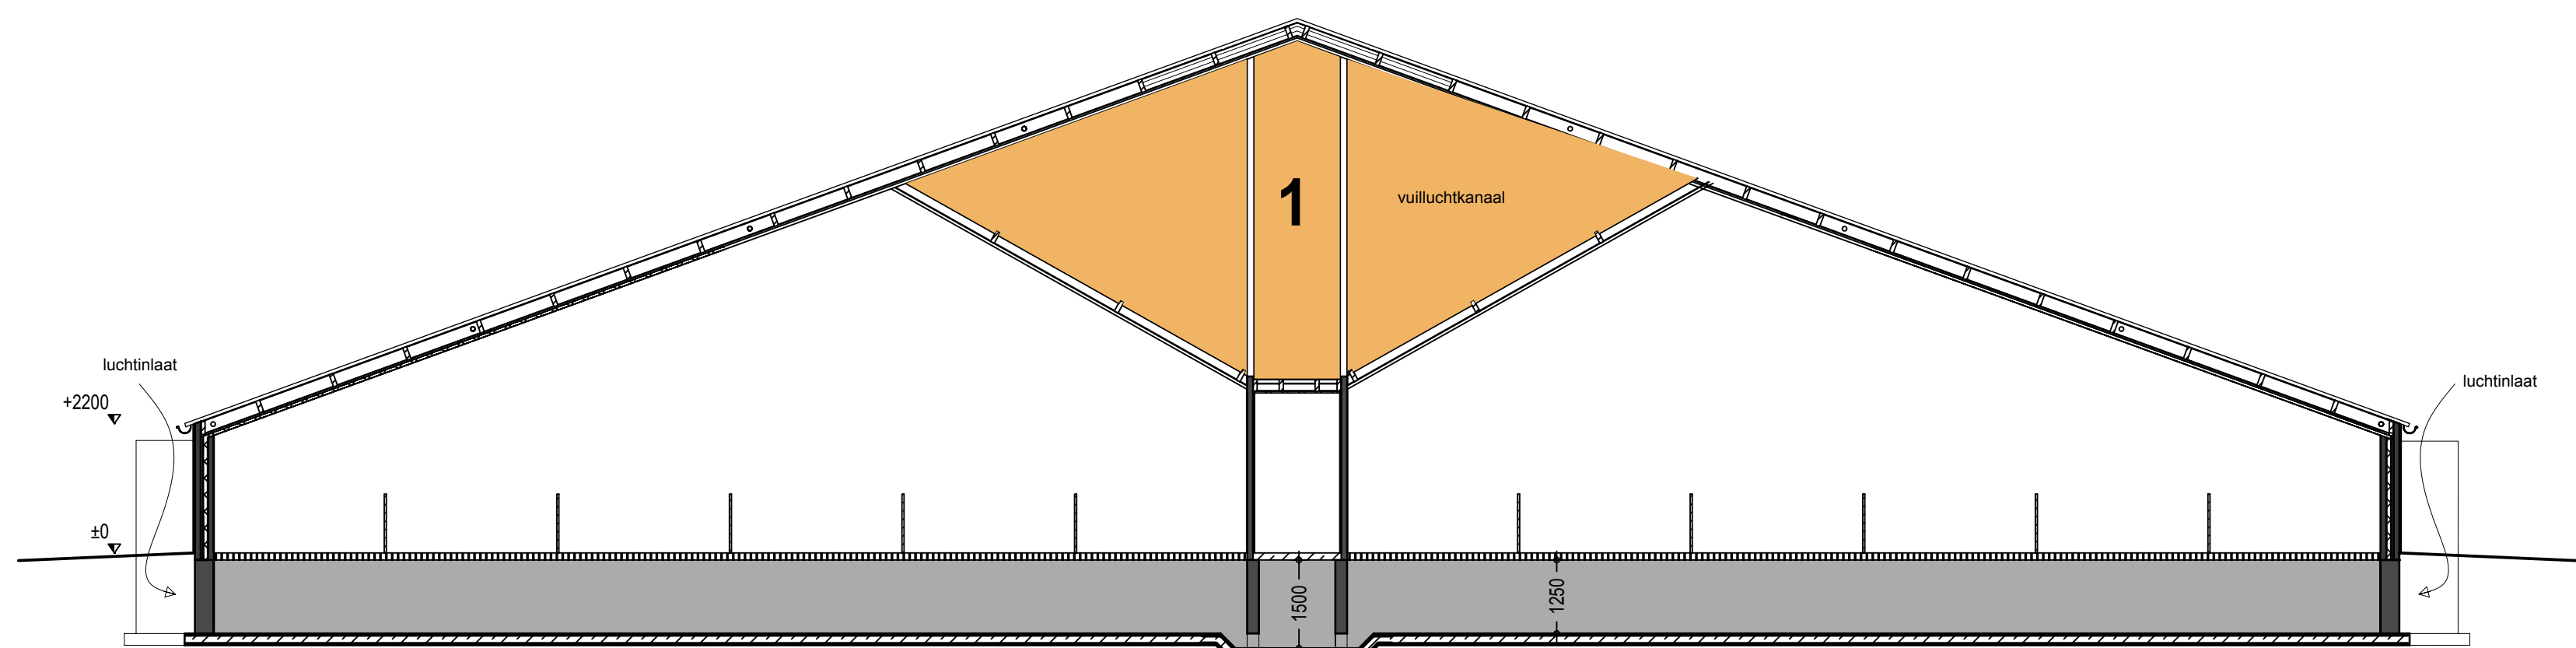

Doorsnede AA

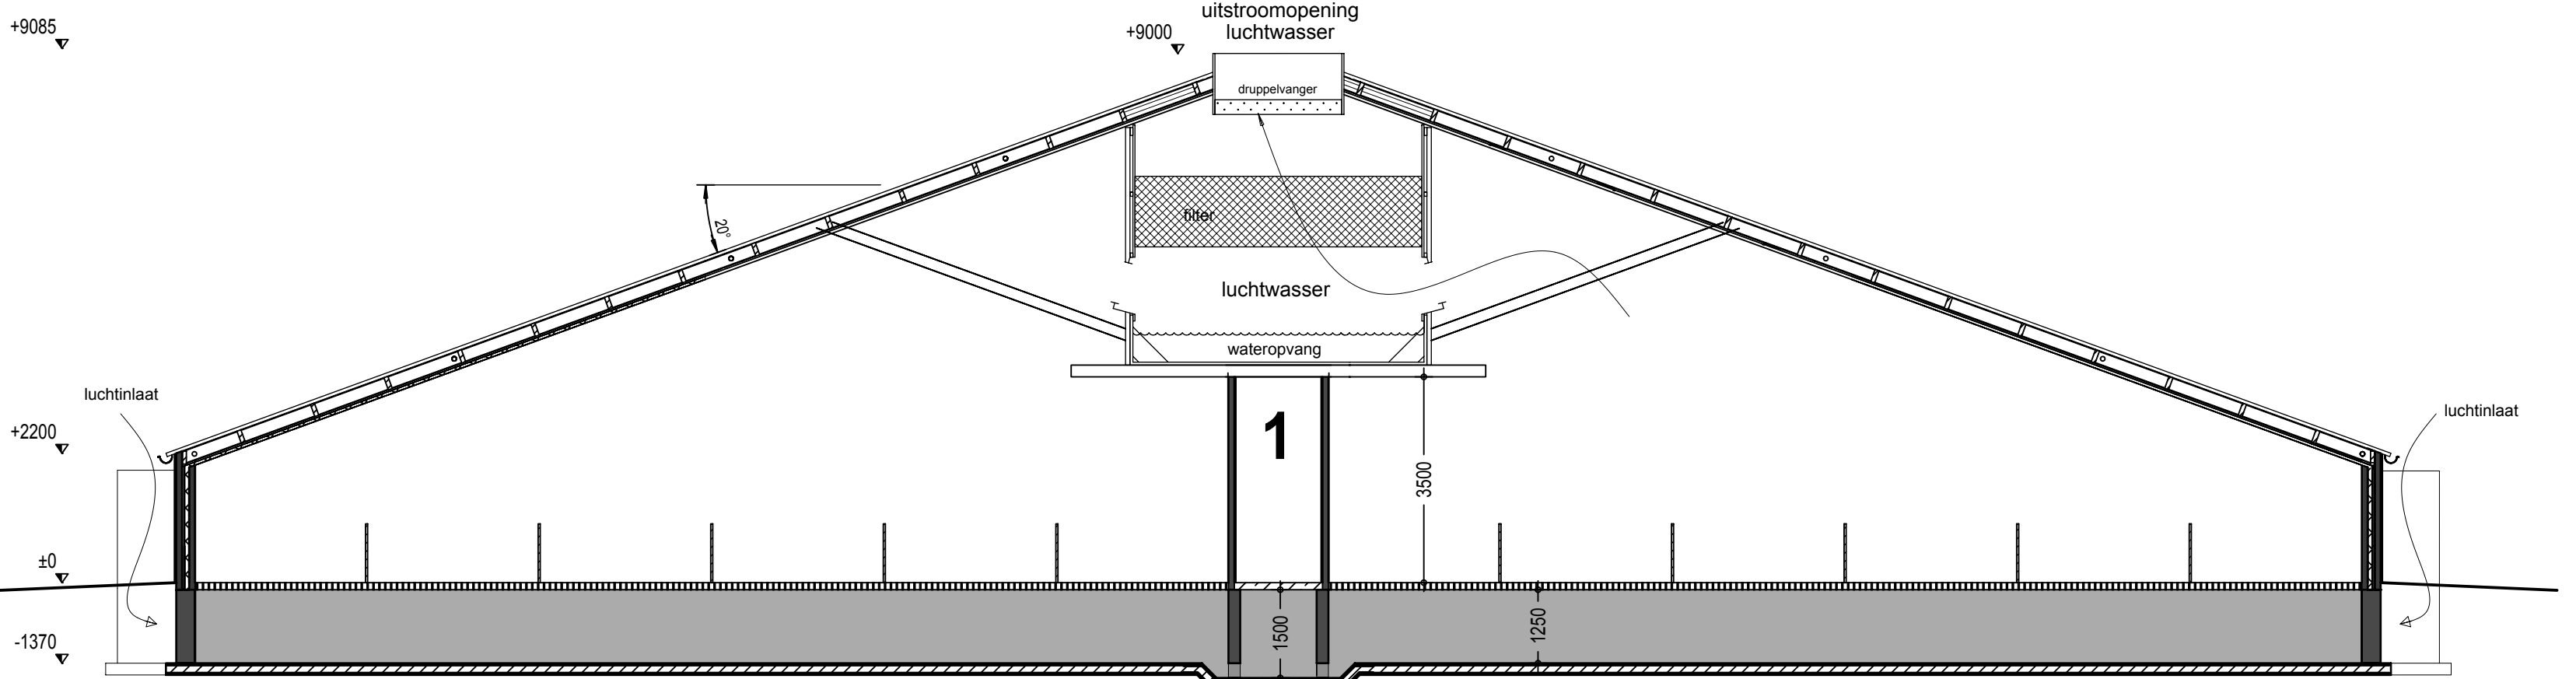


Doorsnede BB

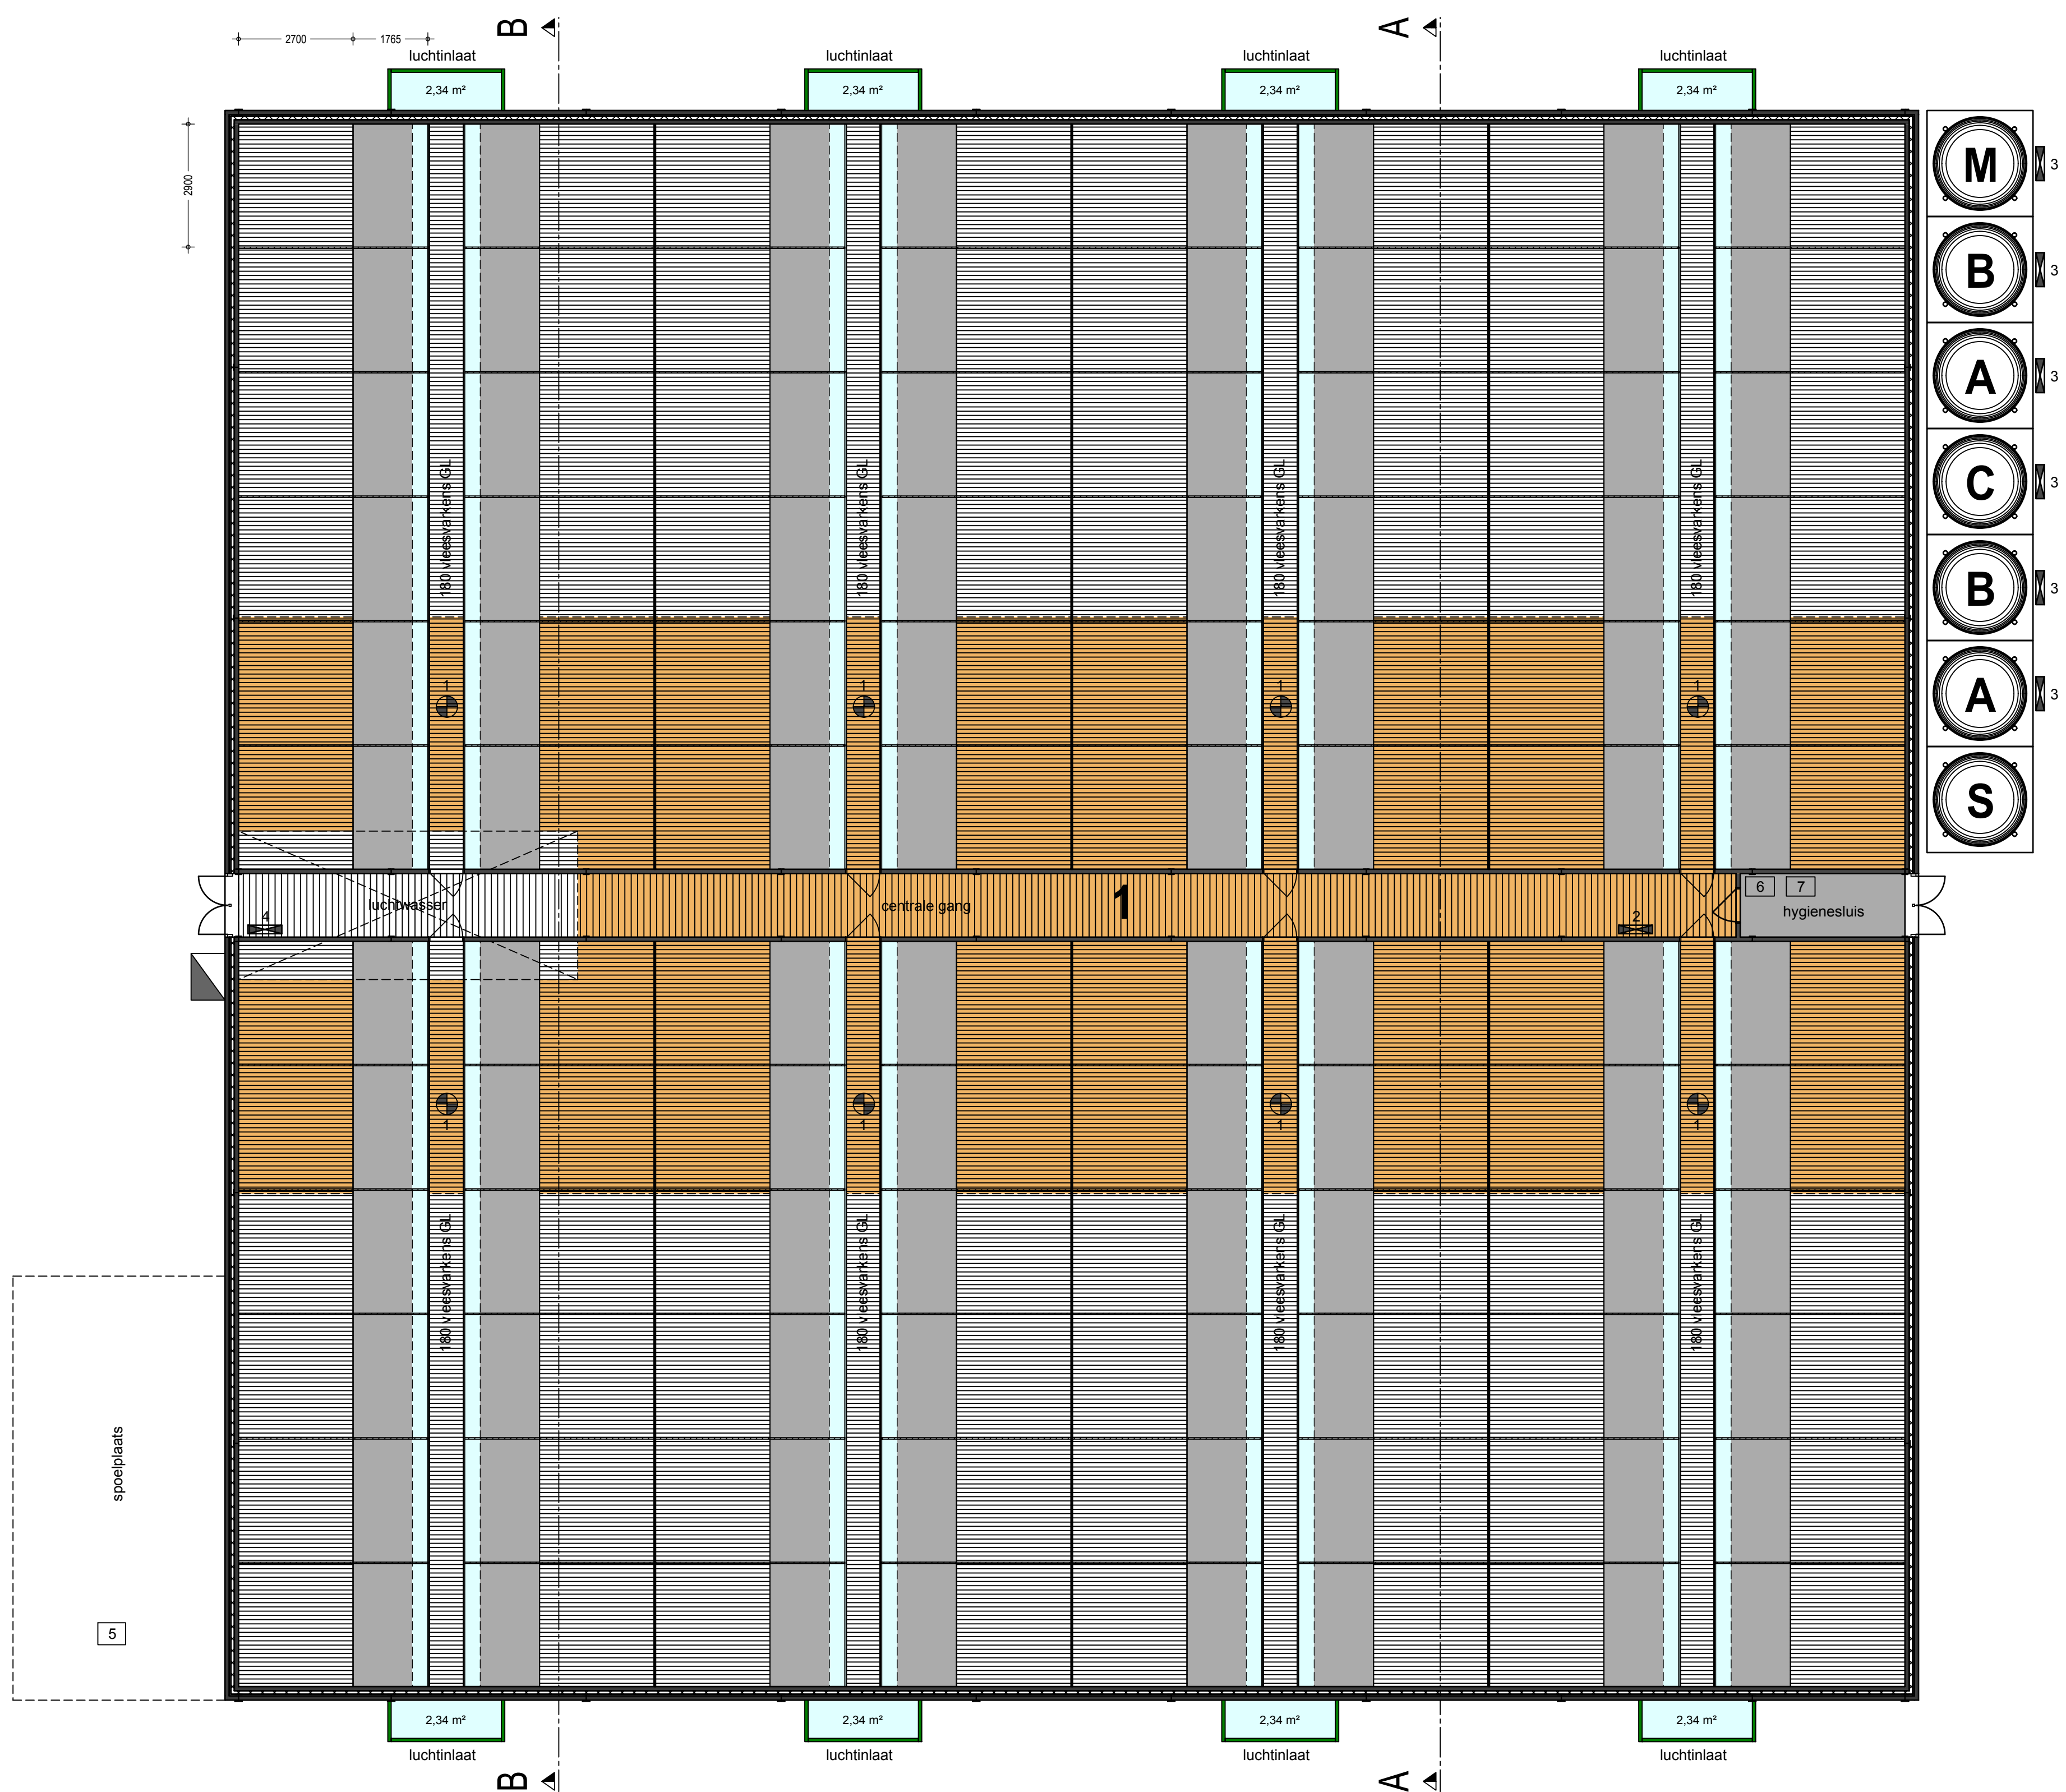



Gebouw / Afdeling: 1	
functie	: Vleesvarkensstal
dak	: golfplaten
wanden	: baksteen
vloer	: beton
ventilatie	: 6x Ø92 & 1,1 KW = 6,6 KW
drijfmesk.inh.	: 1370 m³
aantal ligpl.	: 1440 vleesvarkens GL
groen label nr.	: BWL 2010.02.V2

Dieraantallen per stal					
stal nr.	Diercategorie	Code	Rav code	Aantal	m²
1:	Vleesvarkens	GL	D3.2.15.4.2	1440	1370
Totale kelderinhoud v/h bedrijf: 1370 m³					

renvooi	KW p/st.	KW totaal
1 Meestventilator 8 stuks	0,09	0,72
2 Voermachine	3	3
3 Vijzel 6 stuks	0,75	4,5
4 Pompen luchtwasser		3
5 Spoelplaats		
6 Opslag reinigingsmiddelen		
7 Opslag medicijnen		
Brandblussers 1 stuks		
A Voedersilo (polyester) 20 ton		
B Voedersilo (polyester) 10 ton		
C Voedersilo (polyester) 5 ton		
M Kegelmenger		
S Spuiwater opslag (polyester) 20 m³		

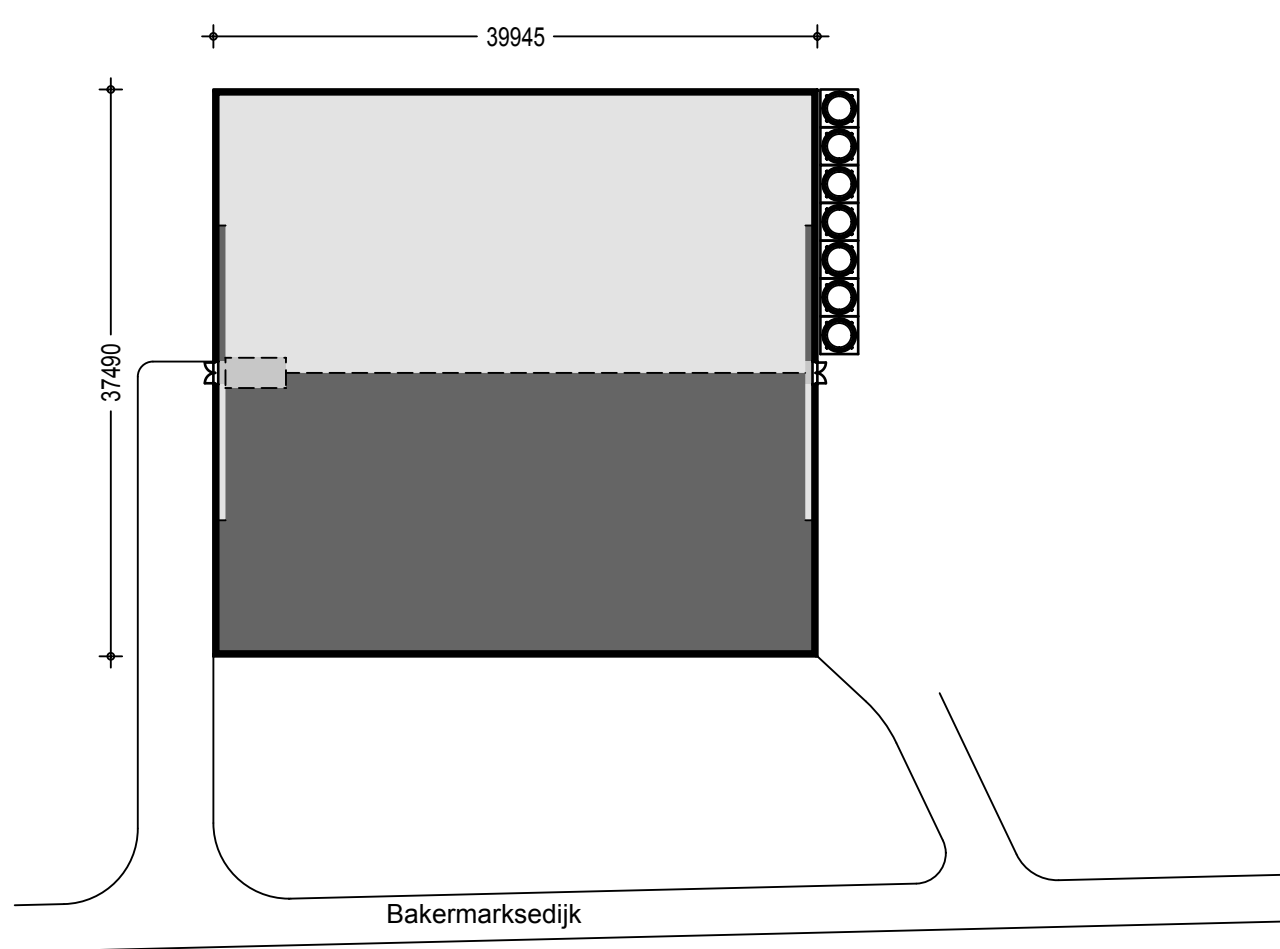

Situatie 1:500

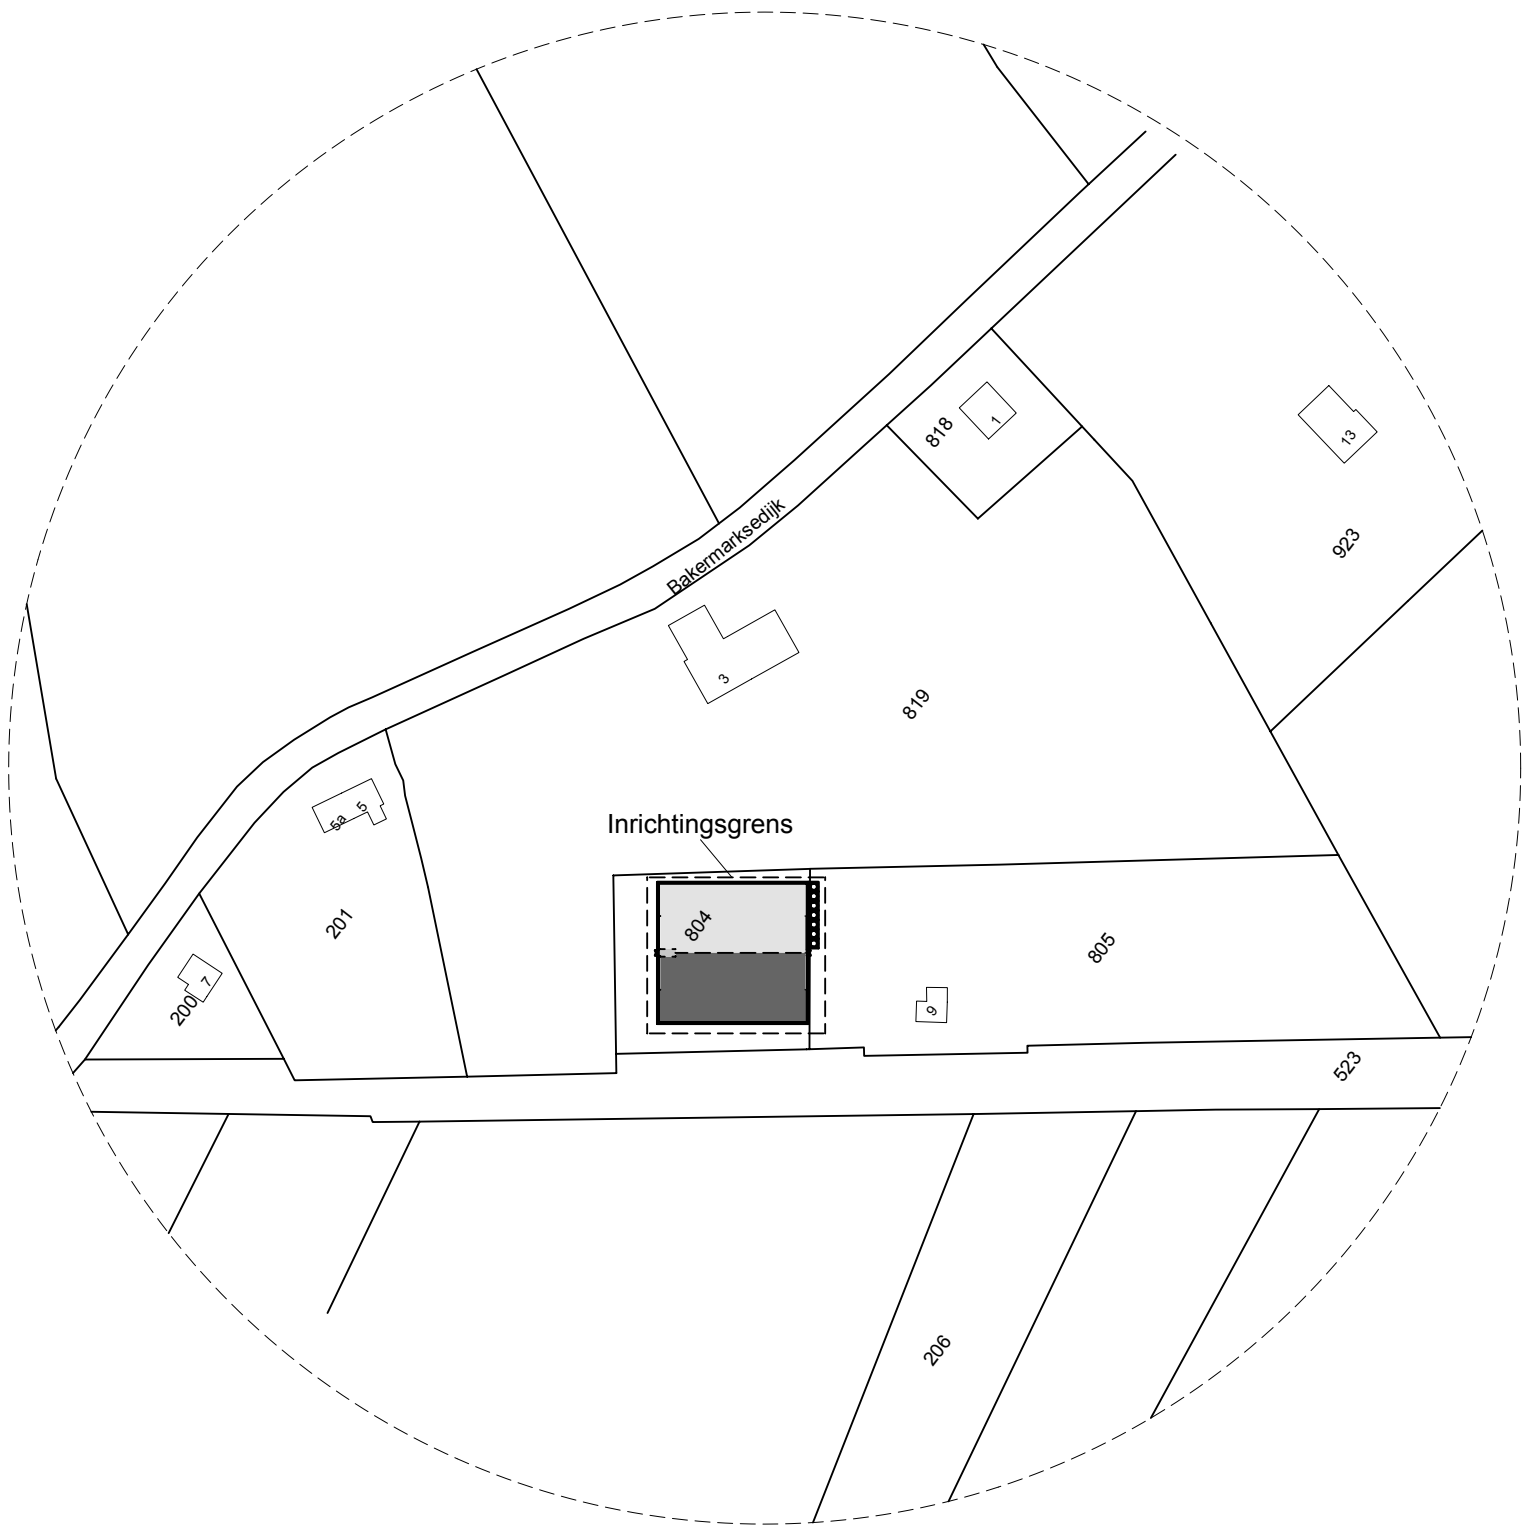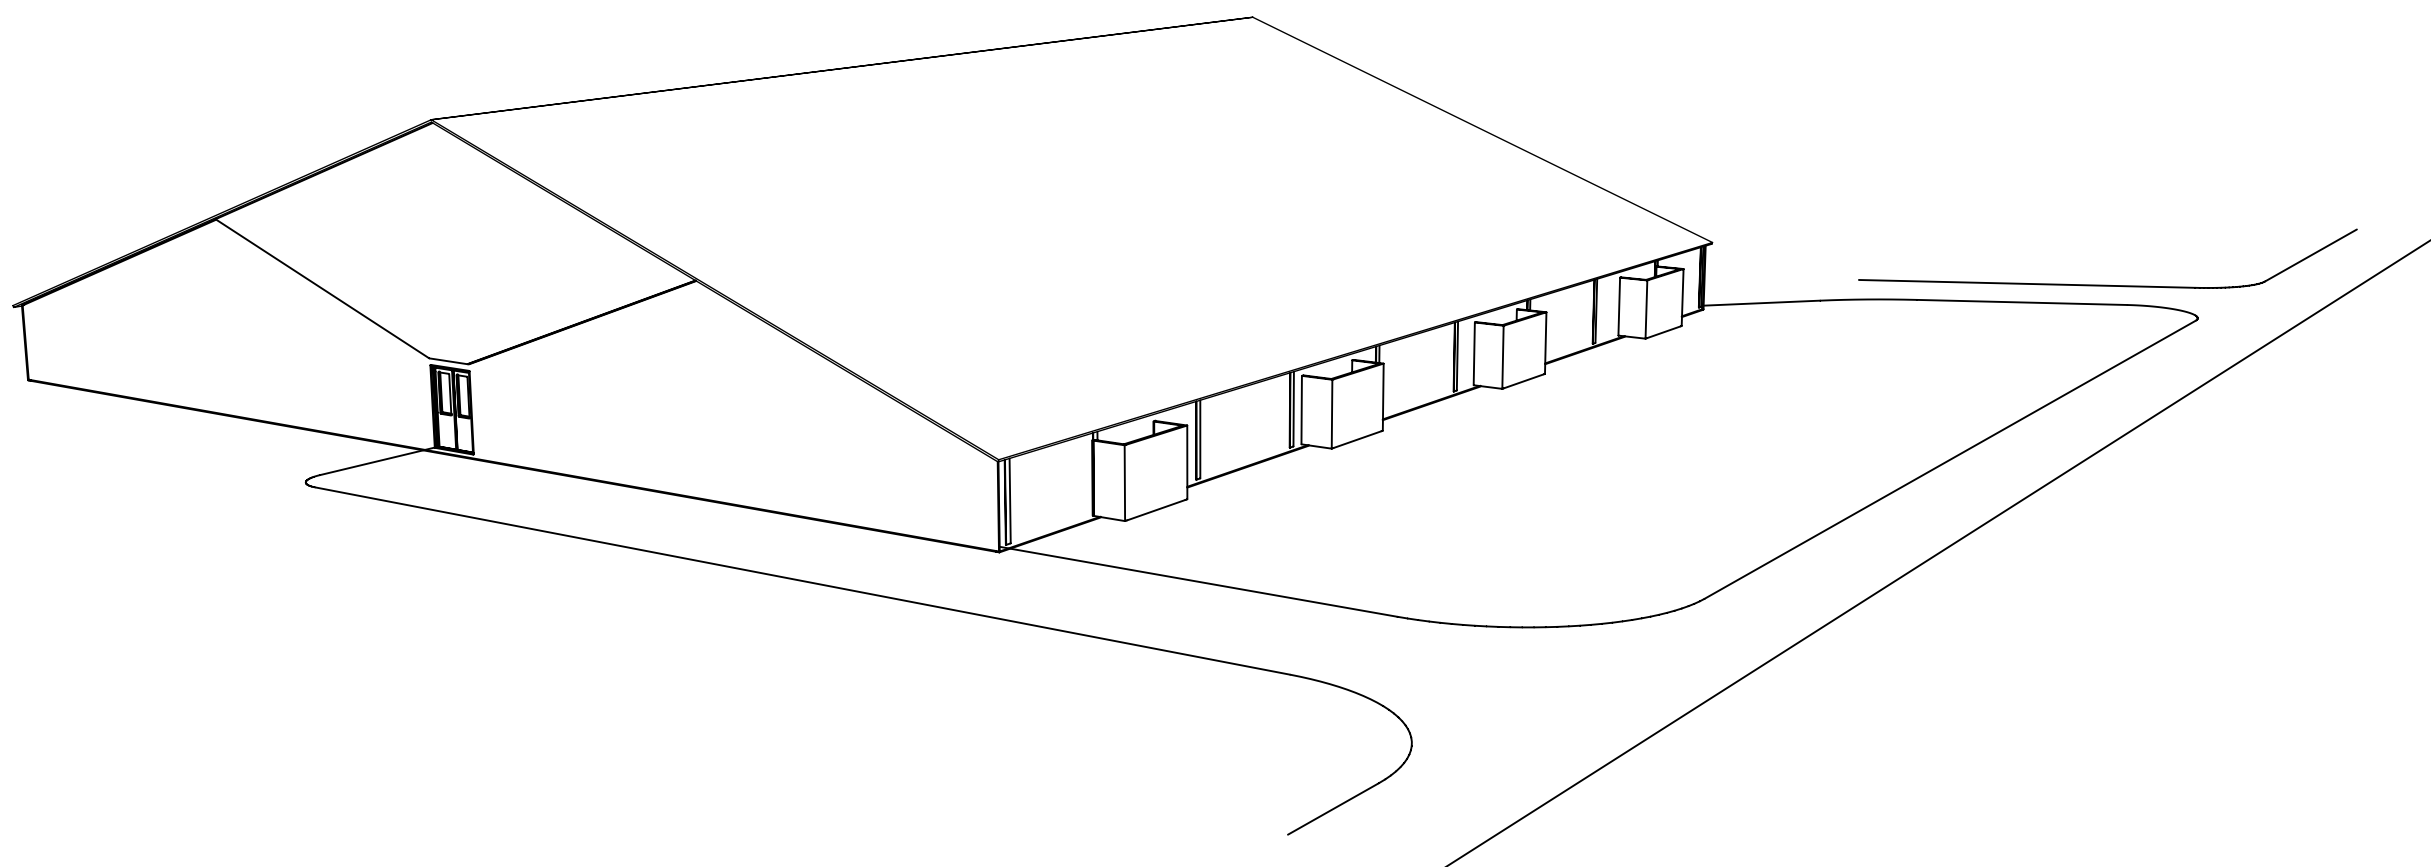

Situatie
ekkie
chaal

Kadastrale gemeente Steenderen
P nr: 804
1:2000

opdrachtgever: Dhr. M. Sessink
Moatweg 6
7255 KK Hengelo
telefoon: 0575 - 462127

locatie: Bakermarkedijk 9a
7223 KJ Baak

betreft: Melding activiteitenbesluit

farmConsult

Contactpersoon: Henk Radstaak
Telefoon : 0573 - 288885
Fax : 0573 - 288890
E-mail : henk.radstaak@forfarmers.eu

projectnummer: 2014-073	datum : 16-06-2014
schaal: 1:100	d.d.gew.: 24-06-2014
get. : Marcel	25-06-2014
formaat: 841 x 1050	
tek.nr.: MV 1	
bouwkundig 3D ontwerp- en adviesbureau	
agrarische sector	
dorpsstraat 4a, 7156 ll beltrum	
www.bouwbuRO-AR.nl	
tel. 0544-481356	
fax 0544-482342	
info@bouwbuRO-ar.nl	

Tekeningen en adviezen van Bouwburo AR zijn gemaakt op basis van de meest actuele kennis en ervaringen uit onderzoek en praktijk.
Bouwburo AR is niet aansprakelijk voor schade die voortvloeit uit het gebruik van deze tekeningen en adviezen.

© Copyright Bouwburo AR