
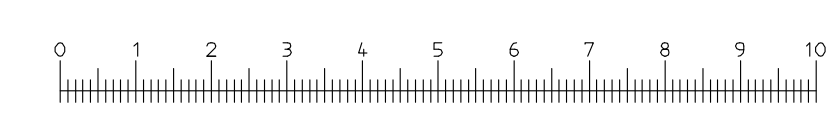


situatie  
schaal 1:100

Versie : B	Datum : 26-05-2015	Geleend : juncoi
Onschrijving : behorend bij projectplan waterwet		
Versie : A	Datum : 15-04-2015	Geleend : juncoi
Onschrijving : voorontwerp		
Gecontroleerd : jansenn	Vrijgegeven : jongj	
 <b>ARCADIS</b> Infrastructuur - Water - Milieu - Gebouwen		Het Rietveld 59a Postbus 673 7300 AR Apeldoorn Tel 055 5815 999 Fax 055 5815 599 info@arcadis.nl www.arcadis.nl
Opdrachtgever : Waterschap Rijn en IJssel		
Ontwerp :		
Project : Renovatie stuw Den Helder te Winterswijk		
Onderwerp : situatie		
Fase : Definitief ontwerp		
Schaal : zie tekening	Divisie : Water & Milieu	
Bladformaat : A1	Status : Definitief	
Contractnummer :	Projectleider : Jong, J de (Jouke)	
Projectnummer :	Tekeningnummer :	Versie :
C01023.000480.0300	01	B



Doc: 07181513-3