



"Inrichting openbare ruimte Willem de Rijkelaan e.o."

te Waddinxveen

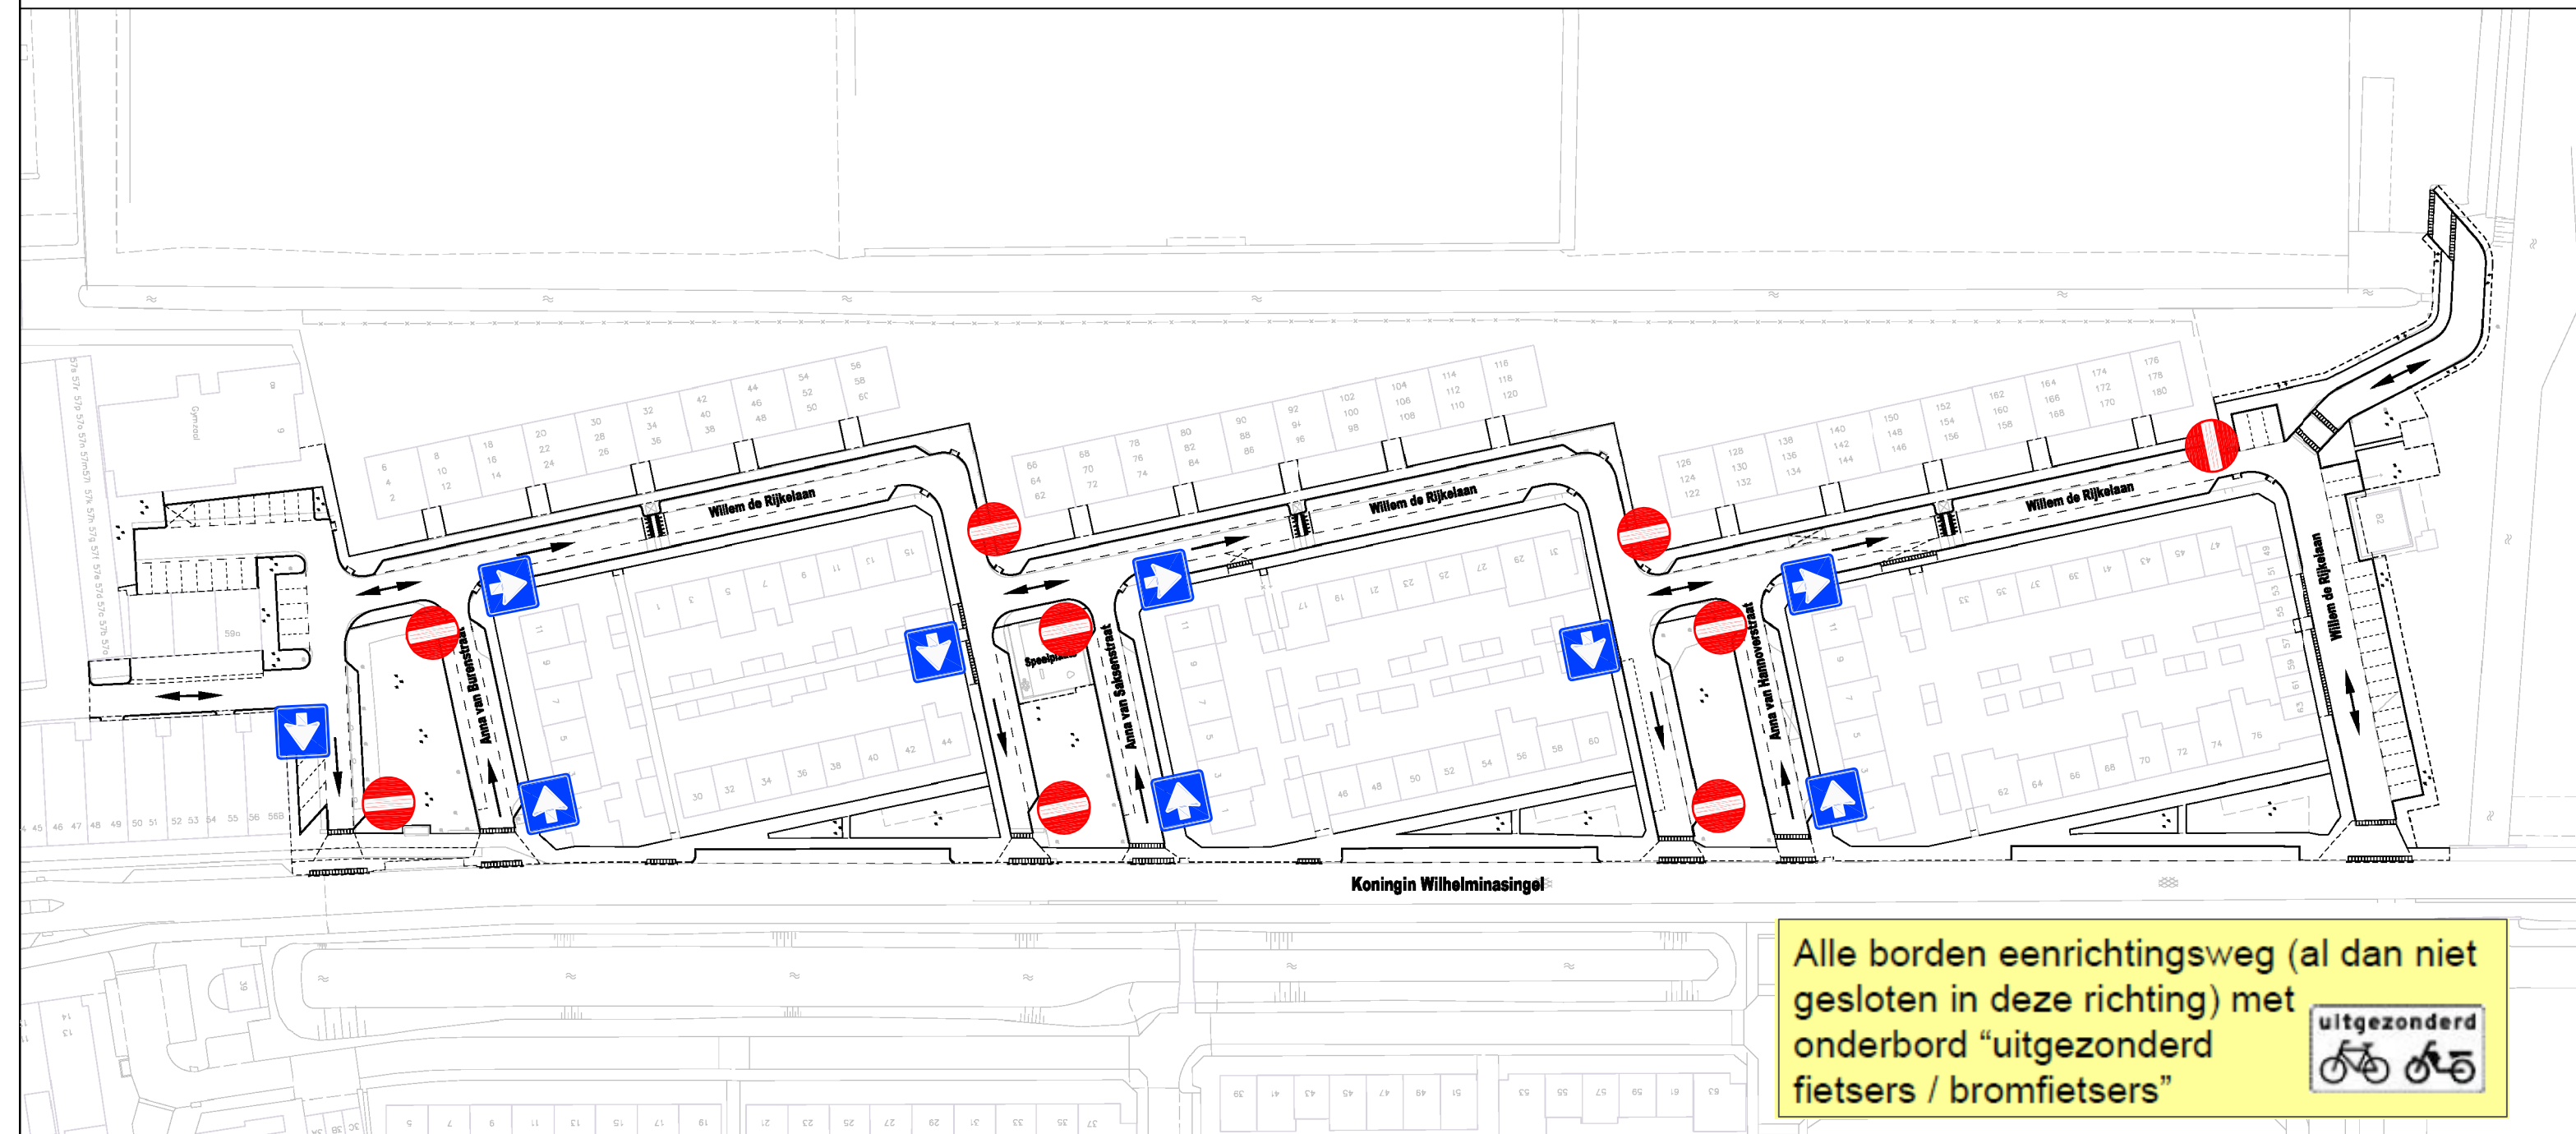

Alle borden eenrichtingsweg (al dan niet
gesloten in deze richting) met
onderbord "uitgezonderd
fietsers / bromfietsers"

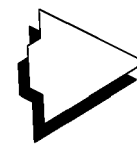