


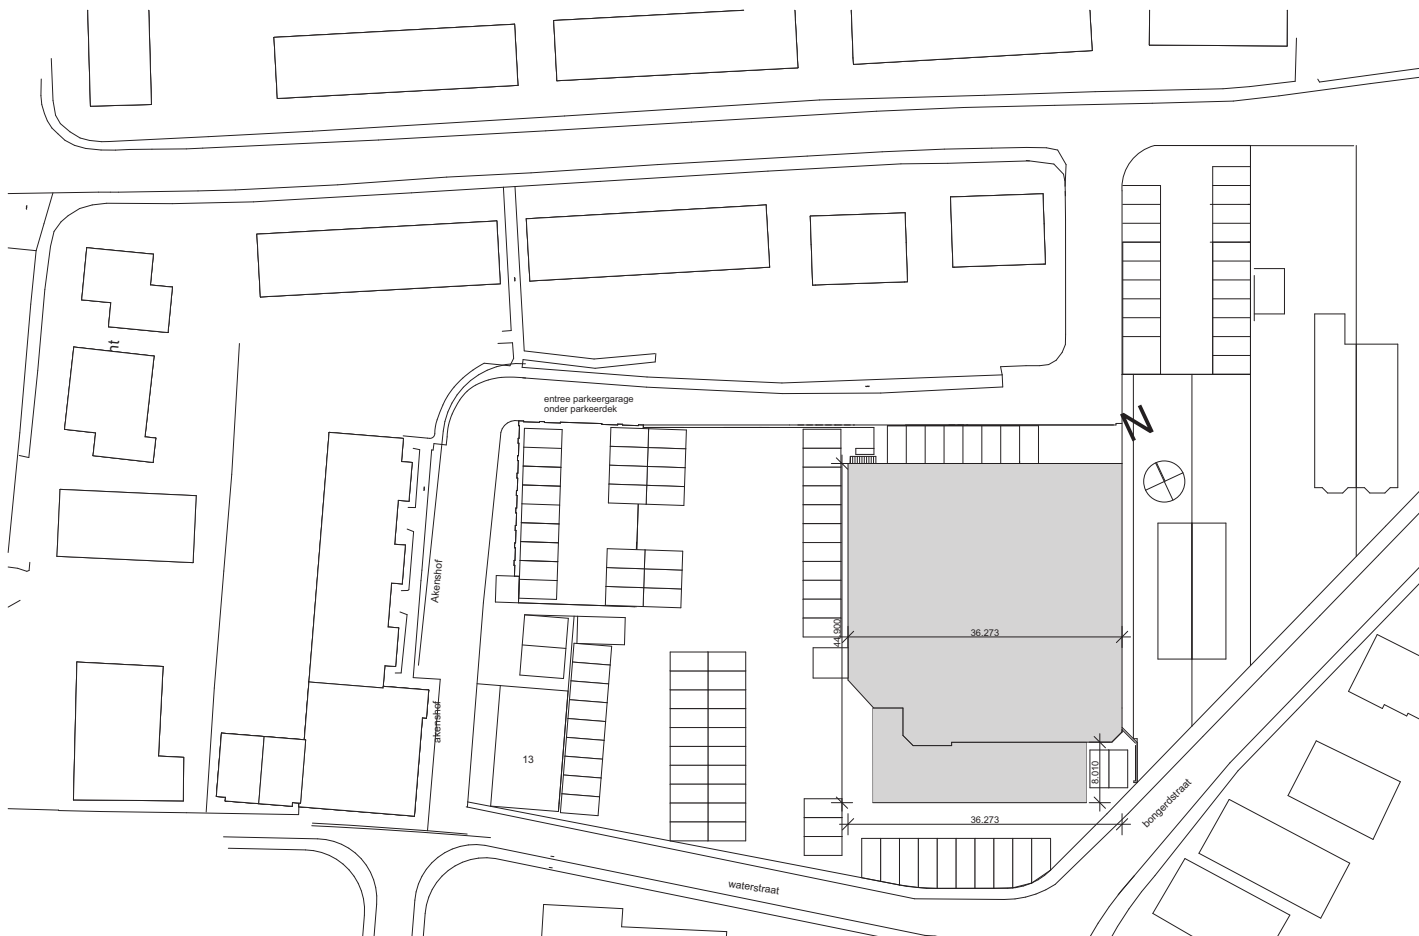

situatie schaal 1:500



Uitbreiding Nico de Witt Plus te Ubbergen			1301
Nico de Witt Exploitatie BV			
datum: 19-09-2014	schaal: 1:500	formaat: A2	werksnummer: fase:
Bestaande toestand Situatie			BT01
wijzigingen:	blad:	omschrijvingen:	
1:			
2:			
3:			
4:			
5:			
studio de wit & co architecten en adviseurs			
st. stephanusstraat 20 6512 HT Nijmegen tel: 024 323581 e-mail: bureau@studiodewit.nl www.studiodewit.nl			



LEGENDA

- Gemeten bebouwing
- Bestaande bebouwing (niet nauwkeurig)
- Kadastrale grens (niet nauwkeurig)
- Kadastrale grens
- Rasters en hekwerken
- Hagen
- Boomkruin
- Gemeten hoogte in NAP
- X Dorpelhoogte/vloerpeil
- +13.00 Geprojecteerde verhardingshoogte in m. t.o.v. NAP
- 13.21 Geprojecteerd vloerpeil in m. t.o.v. NAP
- Afschotlijnen
- Nieuwbouw
- Rijbaan
- Parkeerplaatsen
- Parkeervakscheiding
- Anti-parkeerbeugel
- Molgoten
- Trottoir
- Grasbetontegels
- Stootbanden
- Straatkolk
- Fietsparkeren
- Vlaggemast, hoogte 8m
- Lichtmast, hoogte 11m
- Afzetpaal
- verlaagde trottoirband
- Keermuur (van hardhout)
- Grondkering
- geluidsscherm, Kokowall, incl. hedera, hoogte volgens tekening
- bestaande haag
- geprojecteerde Taxushaag, hoog 1,25m
- geprojecteerde heesters, bodembedekkers
- geprojecteerde heesters, hoog 1,5 - 2,0m
- Geprojecteerde boom, type Liquidambar styraciflua
- Geprojecteerde leilinde type Tilia vulgaris 'Pallida'
- Geprojecteerde dakplataan
- Geprojecteerde gevelbeplanting (klimplant)

commissie ruimtelijke kwaliteit	
gemeente	Groesbeek
aanvraag	advies
akkoord	voldoet
datum	18 mei 2015
rayonarchitect	

INGEKOMEN
31 maart 2015
OV-2014-087


Zwartbol
Planontwikkeling
Advies

PROJECT : Supermarkt de Witt te Beek Ubbergen
ONDERWERP : Inrichtingsplan

BOOT
organiserend ingenieursburo

Veenendaal
tel. 0318 - 62 76 00
Eel (Gd)
tel. 0481 - 37 71 65
http://www.buroboot.nl

Tekeninggegevens	Status
Datum : 25 maart 2015	☐ Ontwerp
Tekenaar : bjo	☐ Concept
Projectleider : mb	☐ Definitief
Schaal : 1:250	☐ Voor uitvoering
Formaat : A3	☐ Revisie
Bestand : KE13-0176-001	
Blad : 01	

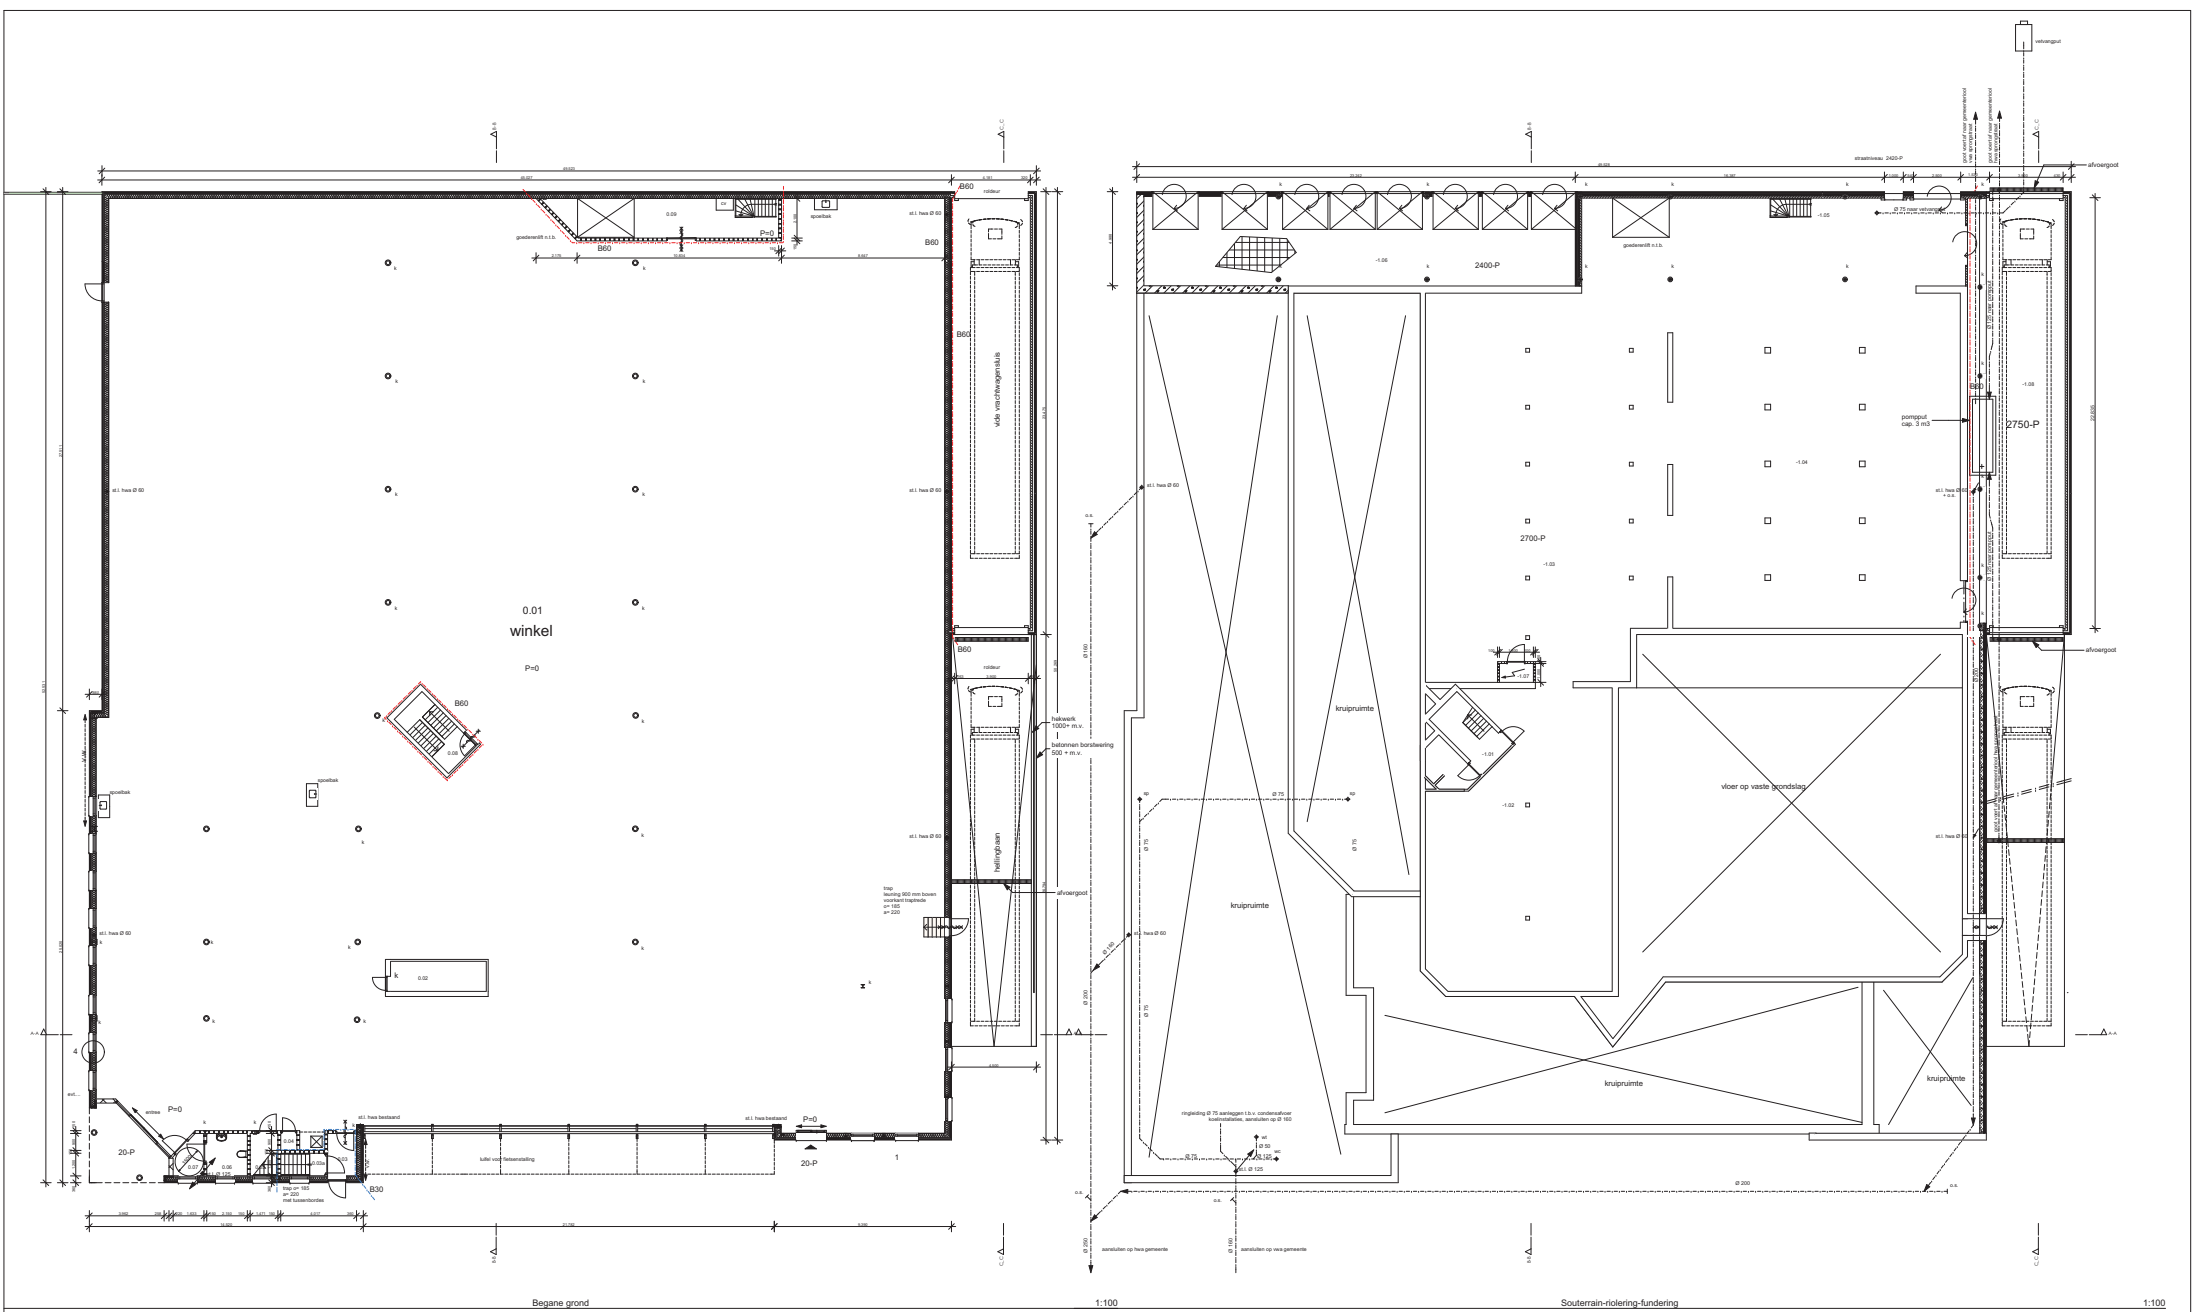

Begane grond


1:100

Souterrain-riolering-fundering


1:100




Uitbreiding Nico de Witt Plus te Ubbergen			1301
Nico de Witt Exploitatie BV			
datum: 01-08-2015	schaal: 1:100	formaat: A0	werkschetsnummer: 1301
Aanvraag omgevingsvergunning aanvulling beg.grond_souterrain_riolering			OVA02
afgeleverd:	best:	aanvraag:	
1.			
2.			
3.			
4.			
5.			
studio de wit & co architecten en adviseurs			
in samenwerking met: 0002-01 Ubbergen, 00-00-00001, 00-00-00001, 00-00-00001			

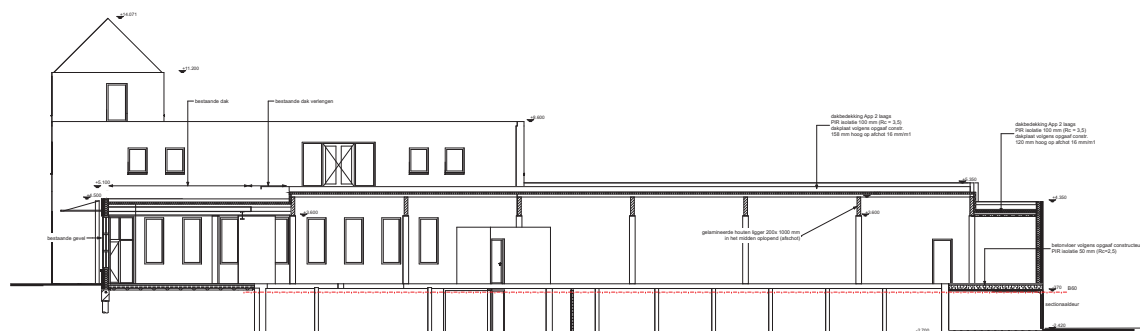

1:100

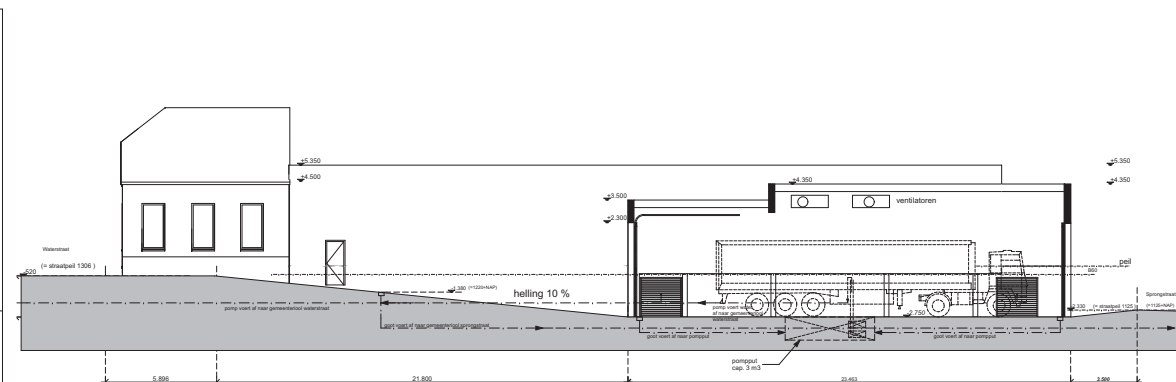


1:100

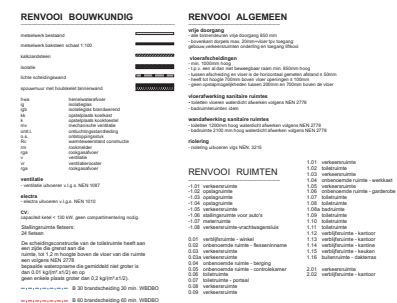



**gemeente
Groesbeek**
 INGEKOMEN
 2 juni 2015
 OV-2014-087

Uitbreiding Nico de Witt Plus te Ubbergen			1301
Nico de Witt Exploitatie BV			
datum: 01-06-2015	schaal: 1:100	formaat: A0	tekeningnummer: blad:
Aanvrage omgevingsvergunning aanvulling te_2a_2e_verb_doorsnedes_renvooi			OVA03
afgekeurd:	blad:	aanvraagnummer:	
1			
2			
3			
4			
5			
studio de wit & co architecten en adviseurs			
d. de wittstraat 100 6525 jx nijmegen w. (0431) 651111 e. a.v.d.witt@dwit.nl			

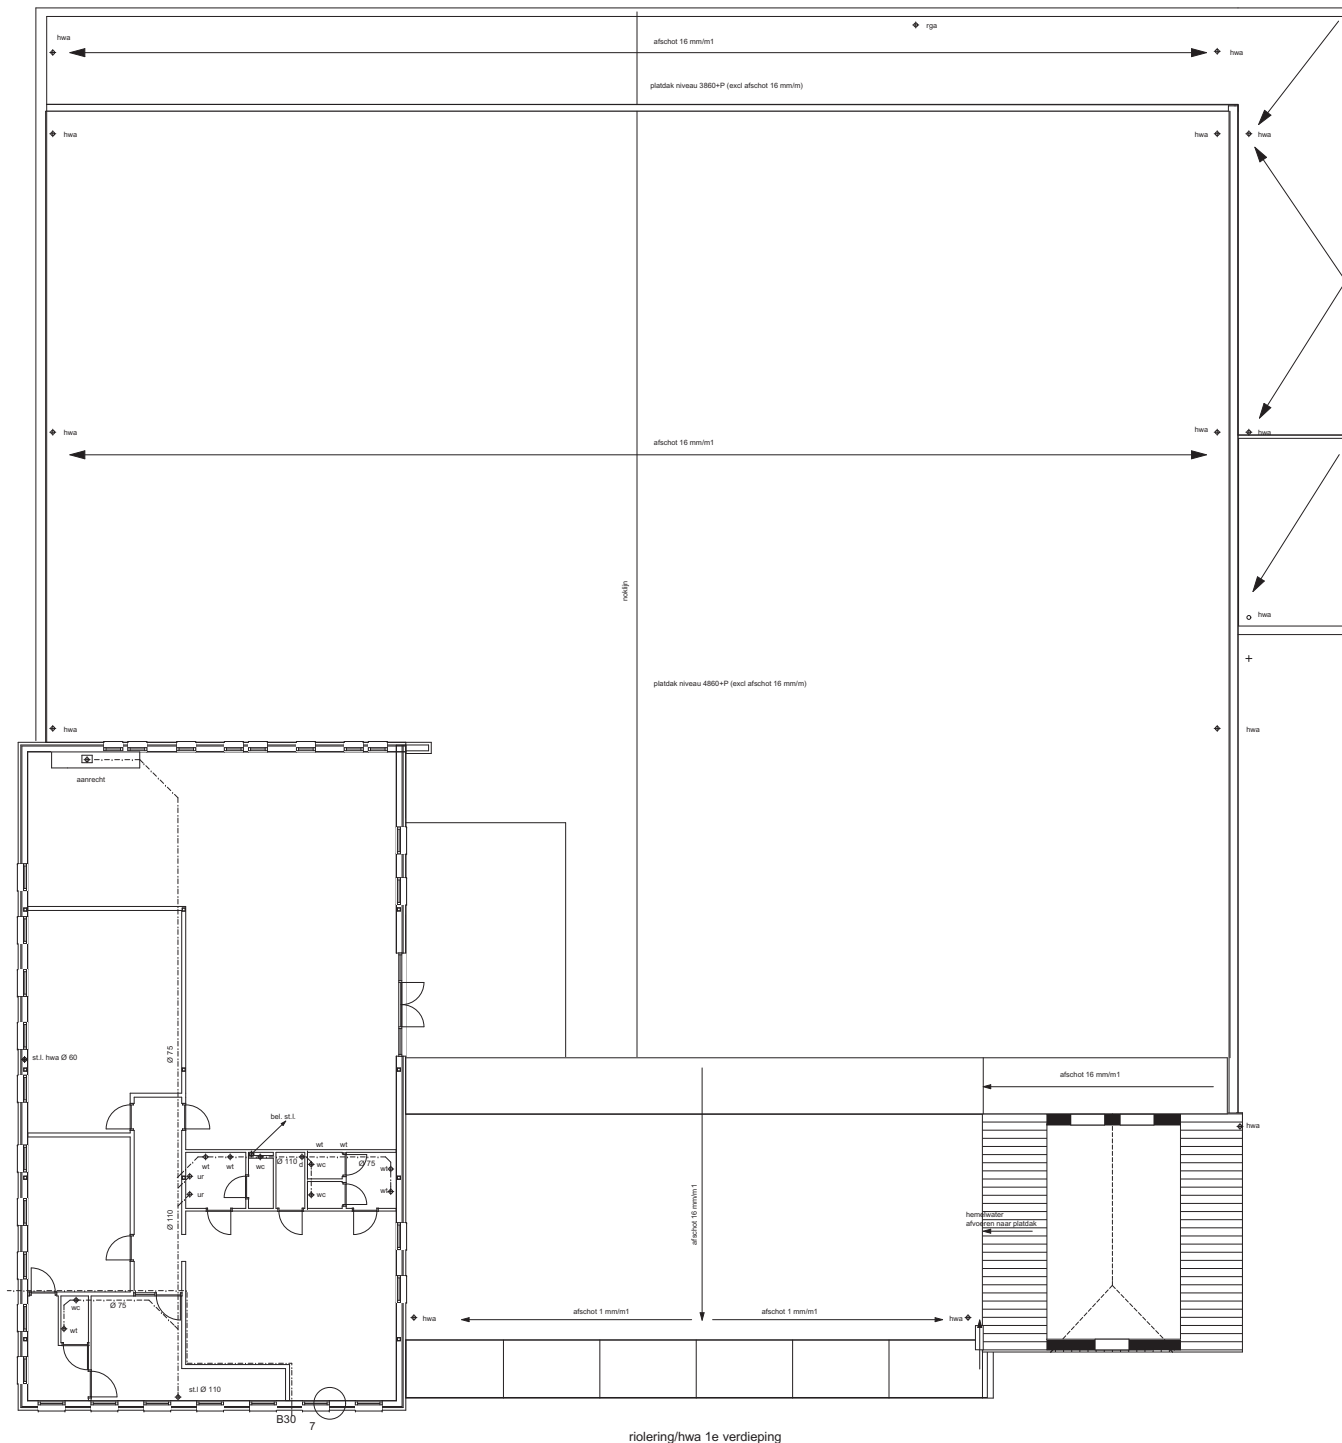

riolering/hwa 1e verdieping

1:100

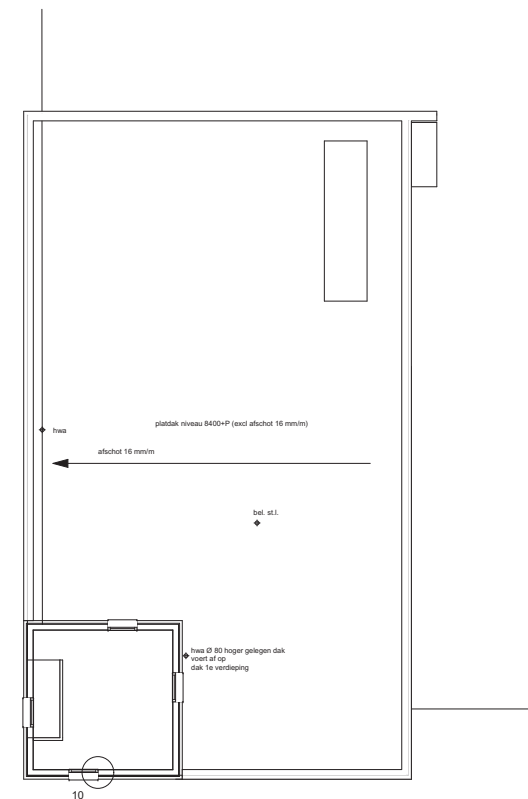

riolering/hwa 2e verdieping

1:100

voor hwa zie ook 230-4-002_Notte_hemelwaterafvoer


Uitbreiding Nico de Witt Plus te Ubbergen			1301
Nico de Witt Exploitatie BV			
datum: 01-06-2015	schaal: 1:100	formaat: A1	werksnummer: fase:
Aanvraag omgevingsvergunning aanvulling riolering_hwa_1e_2e verdieping			OVA04
wijzigingen:	blad:	omschrijvingen:	
1:			
2:			
3:			
4:			
5:			
studio de wit & co architecten en adviseurs			
sterkhuysenstraat 20 6512 HT Nijmegen tel. 024 3235811 e-mail: bureau@studiodewit.nl www.studiodewit.nl			



commissie ruimtelijke kwaliteit	
gemeente	Groesbeek
aanvraag	advies
akkoord	voldoet
datum	18 mei 2015
rayonarchitect	




Uitbreiding Nico de Witt Plus te Ubbergen Nico de Witt Exploitatie BV			1301
datum: 25-03-2015	schaal: 1:100	formaat: A2	werk.nr. / fase
Gevels oost & west			OVA05
studio de wit & co architecten & adviseurs			

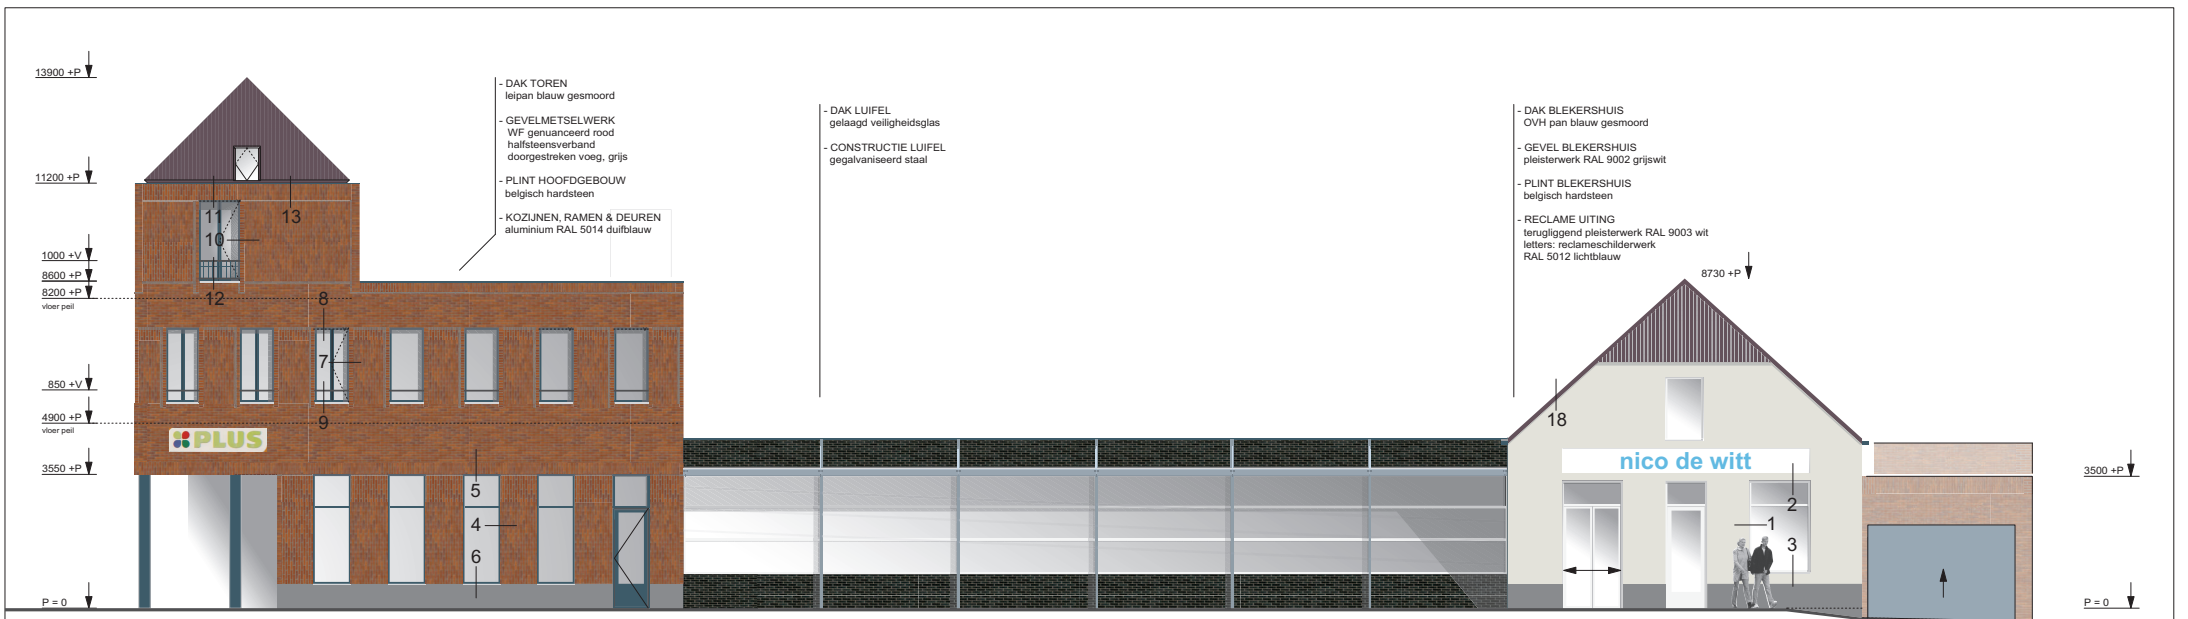

Voorgevel (zuid)

Draairaam op verdieping voorzien van raamtuizetter max. 110

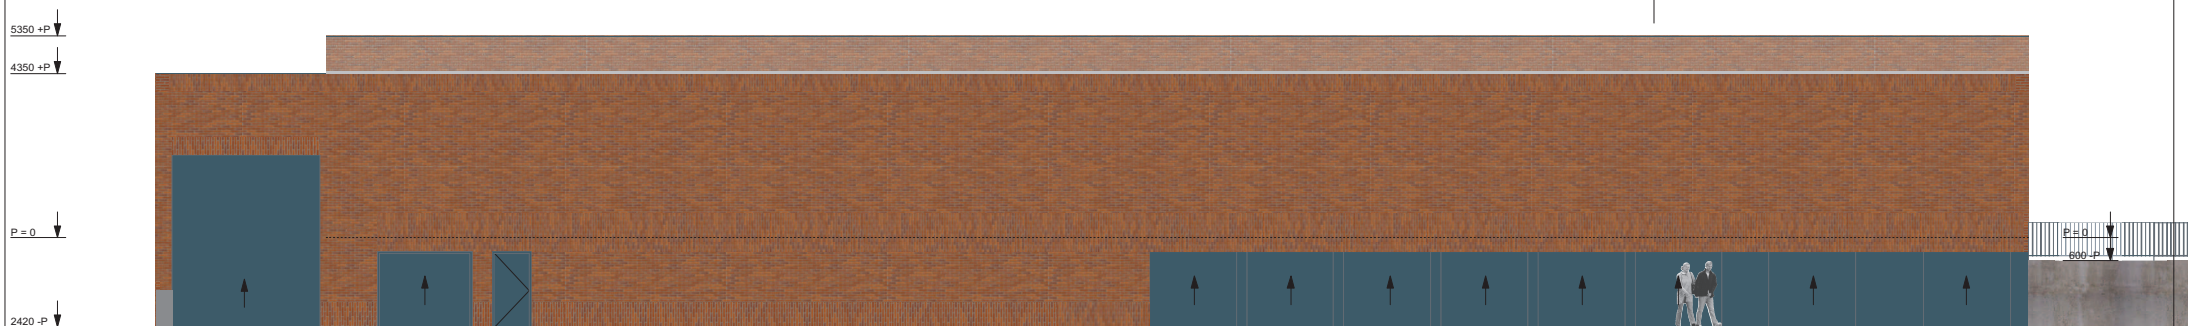


achtergevel (noord)

	commissie ruimtelijke kwaliteit	
	gemeente	Groesbeek
	aanvraag	advies
	akkoord	voldoet
	datum	18 mei 2015
	rayonarchitect	




Uitbreiding Nico de Witt Plus te Ubbergen Nico de Witt Exploitatie BV			1301
datum: 25-03-2015	schaal 1:100	formaat: A2	werk.nr. / fase
Gevels noord & zuid			OVA06
studio de wit & co architecten & adviseurs			

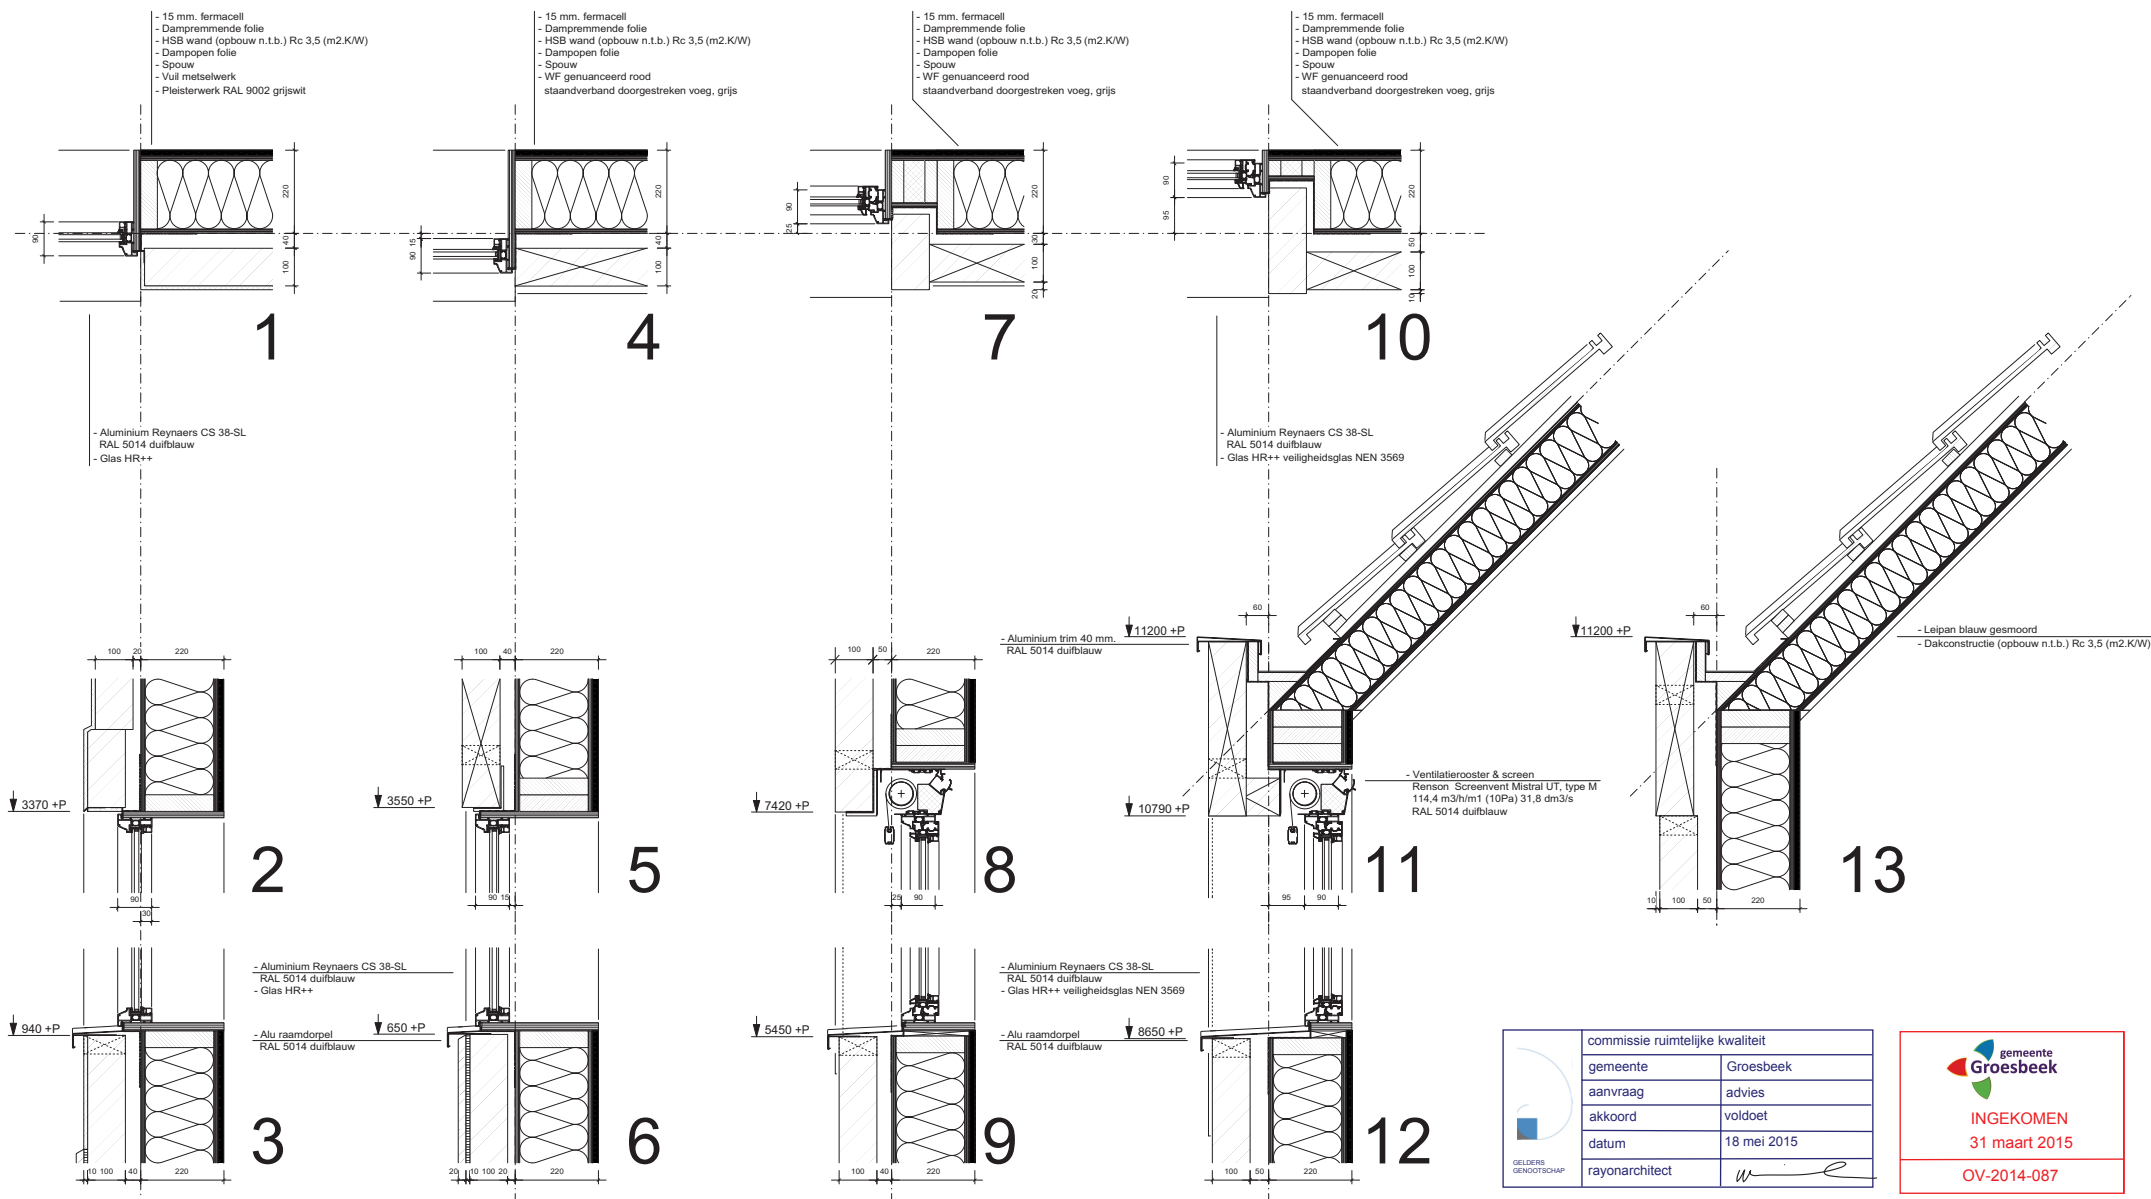


	commissie ruimtelijke kwaliteit	
	gemeente	Groesbeek
	aanvraag	advies
	akkoord	voldoet
	datum	18 mei 2015
	rayonarchitect	




Uitbreiding Nico de Witt Plus te Ubbergen Nico de Witt Exploitatie BV			1301
datum: 25-03-2015	schaal: 1:10	formaat: A2	werk.nr. / fase
Aanvraag omgevingsvergunning Details 1 t/m 13			OVA08
studio de wit & co architecten & adviseurs			

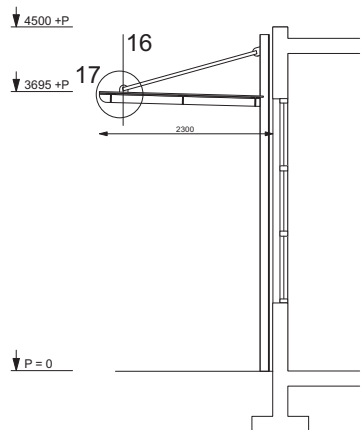


Principe doorsnede luifel 1:50

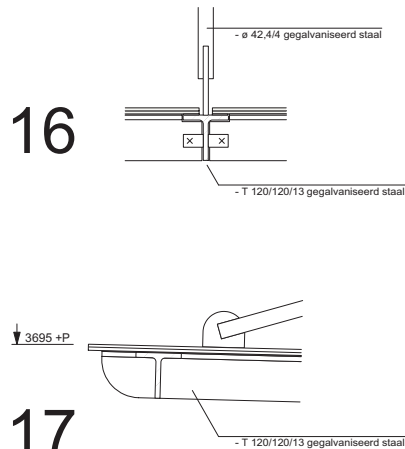


16

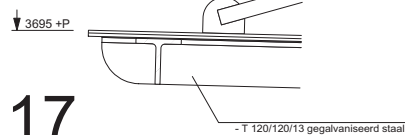


17

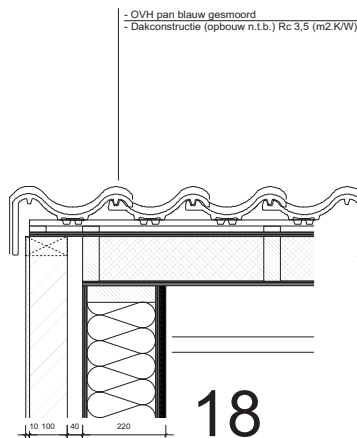


18

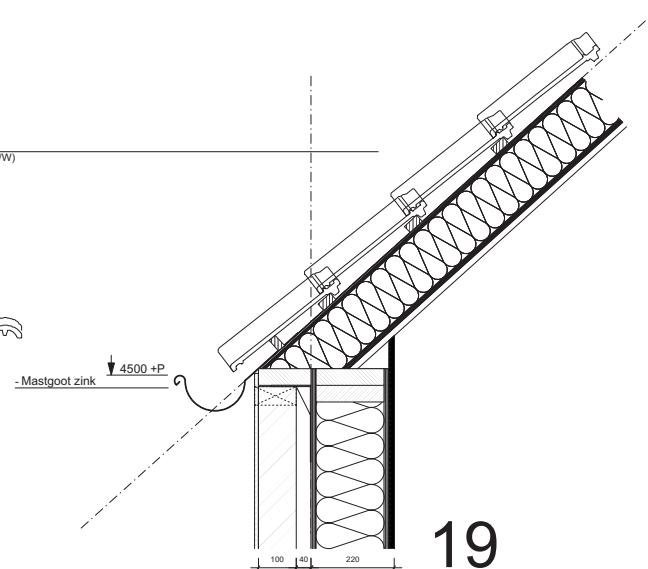


19

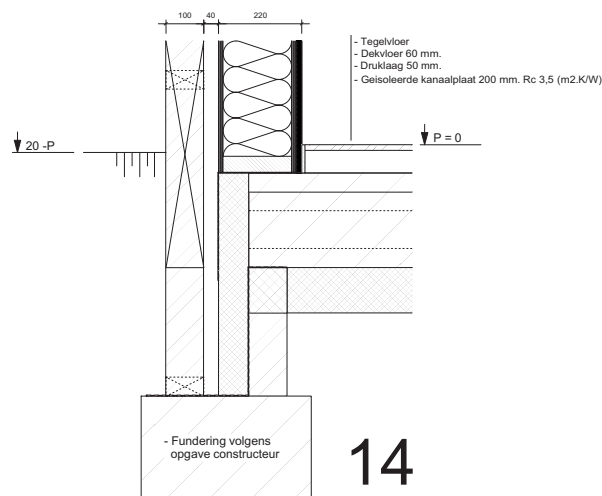

14

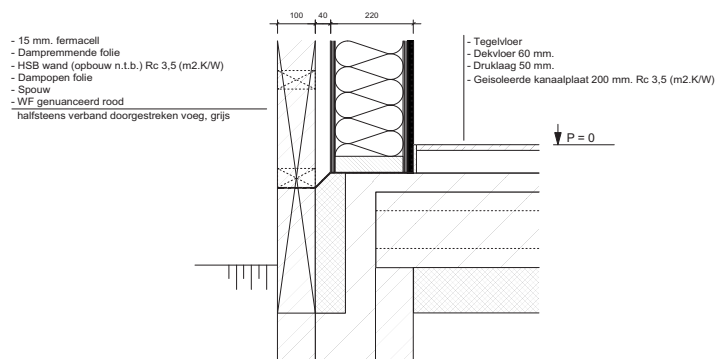

15

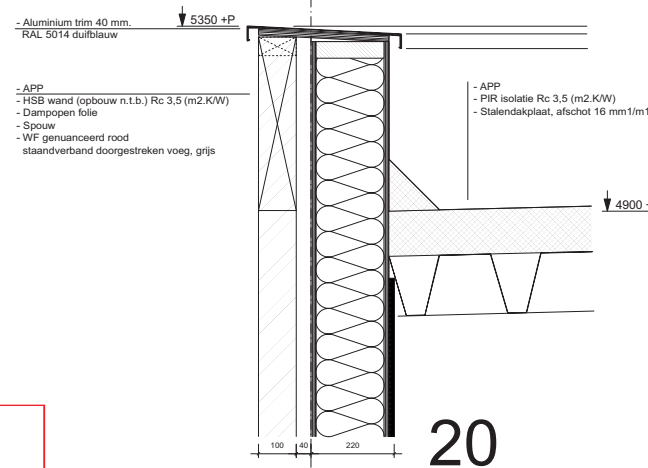

20

commissie ruimtelijke kwaliteit	
gemeente	Groesbeek
aanvraag	advies
akkoord	voldoet
datum	18 mei 2015
rayonarchitect	



INGEKOMEN
31 maart 2015

OV-2014-087

Uitbreiding Nico de Witt Plus te Ubbergen Nico de Witt Exploitatie BV			1301
datum: 25-03-2015	schaal 1:50 / 1:10	formaat: A2	werk.nr. / fase
Aanvraag omgevingsvergunning Details 14 t/m 20			OVA09
studio de wit & co architecten & adviseurs			



GEMEENTE UBBERGEN
INGEKOMEN

19 september 2014

OV-2014-087





