


Reünie 99 jaar St. Joannes
terreininrichting

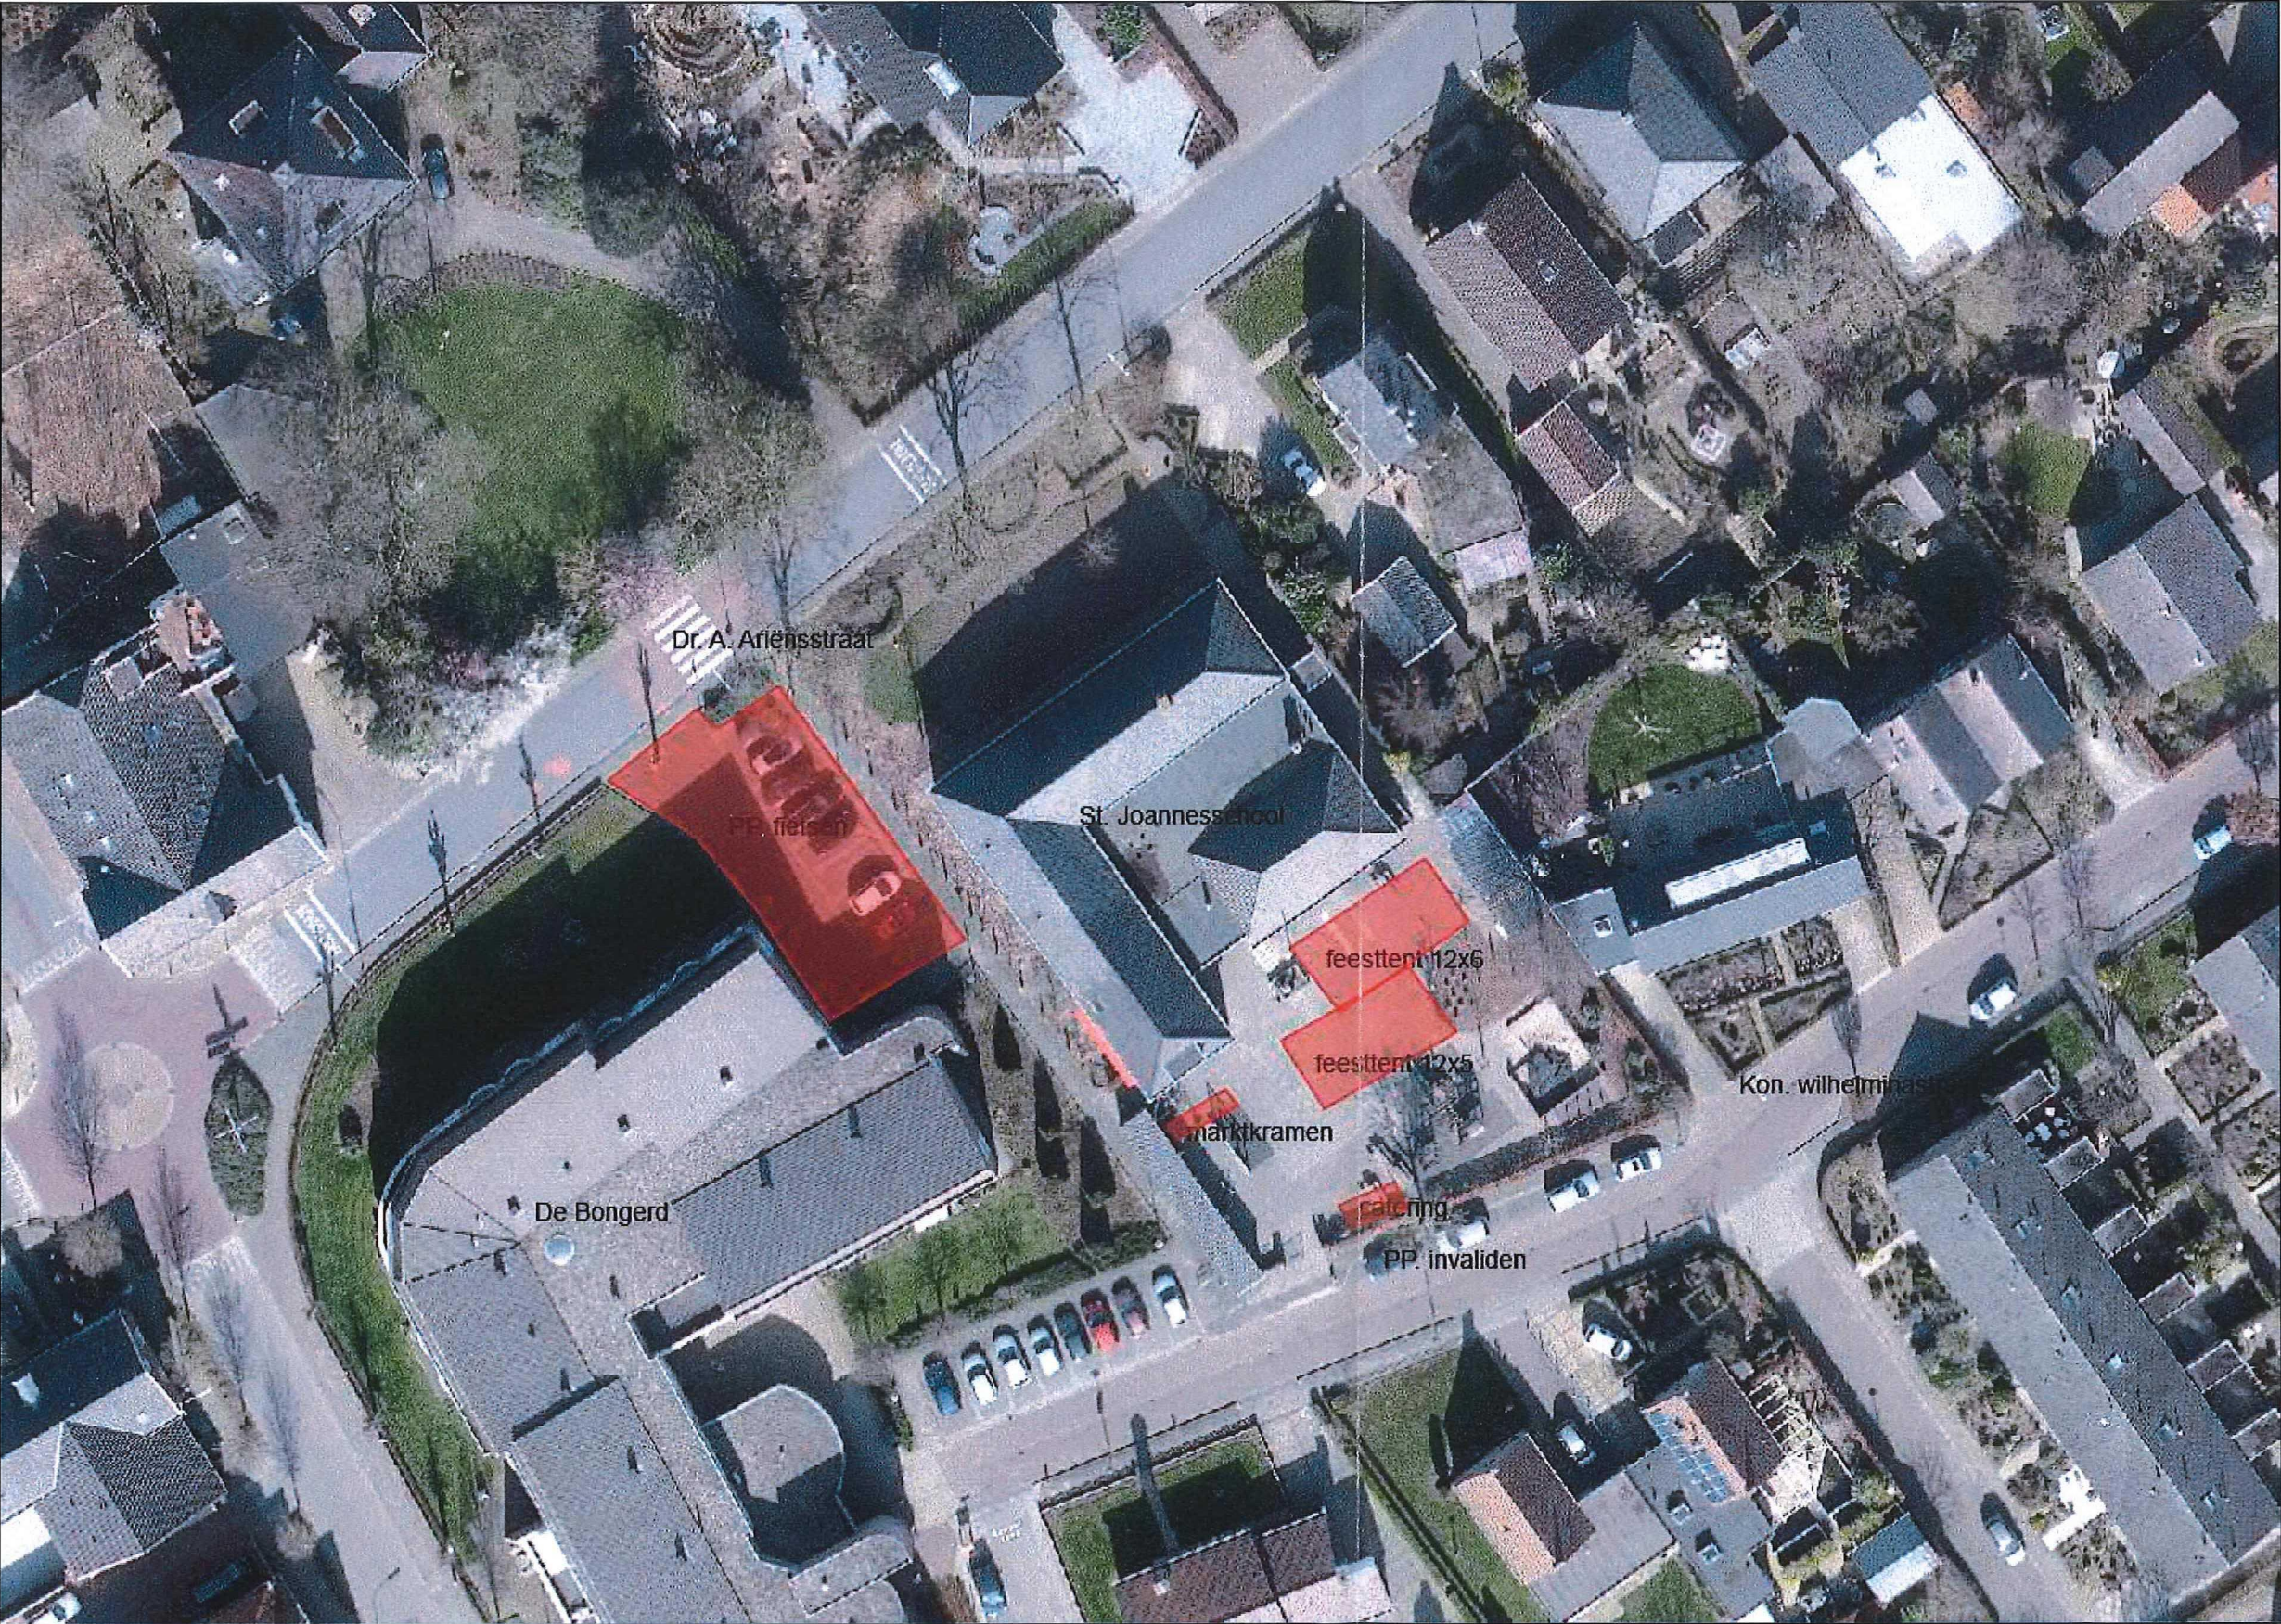

Legenda

Auteur: T. Geverinck
Datum: 17-04-2015
Schaal: 1:503
Formaat: A3