


* PLAN TOT RENOVATIE / VERVANGING ERKER.
VOOR
* B. NIJHOF SCHAPENDIJK & VELDHOEK
HENGELD (GLD).
* SCHAAL 1:100 — 1:10.
* APRIL 2015.

* SITUATIE SCHAAL 1: 2500.

* HENGELD (GLD)
* GEM. BRONCKHORST.
* SECTIE II
* NR 1953

SCHAPENDIJK

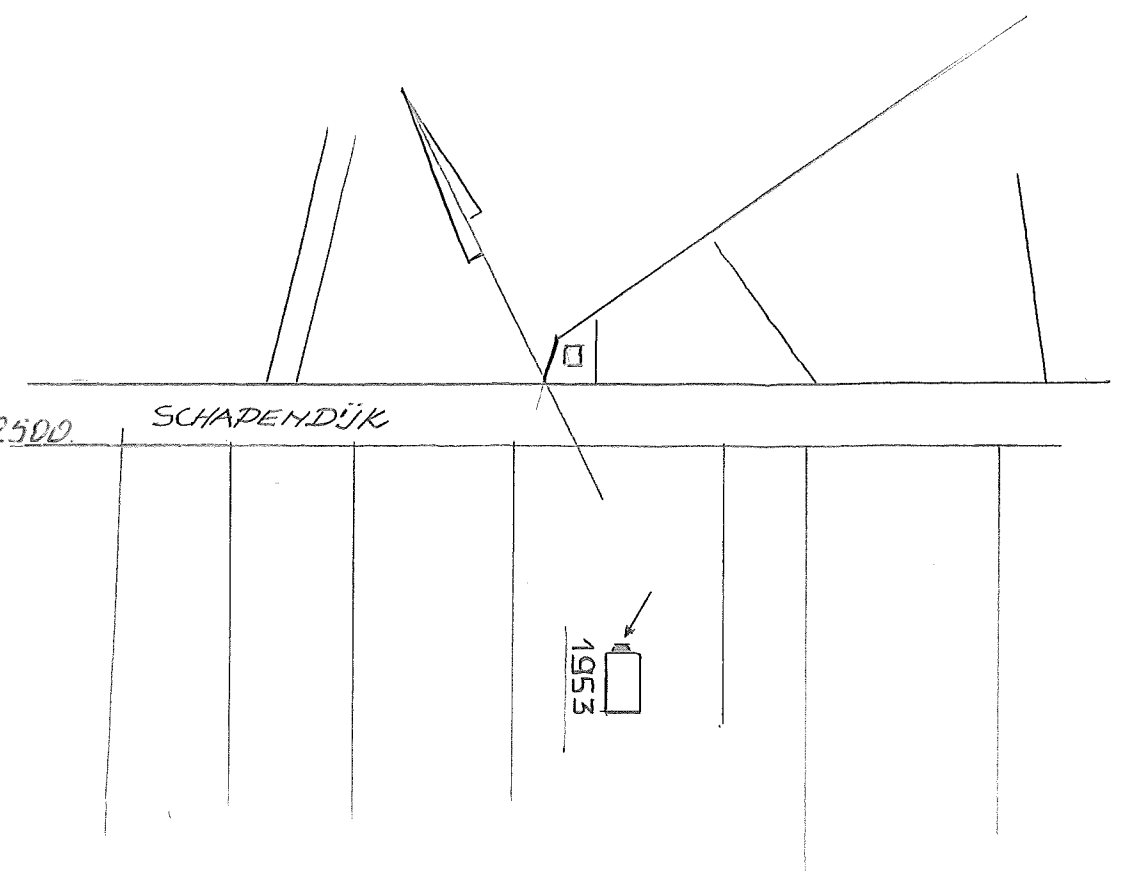




* PLAN TOT RENOVATIE / VERVANGING ERKER.
VOOR
* B. NUIJDE SCHAPENDIJK & VELDHOEK
HENGELD (GLD).
* SCHAAAL 1:100 — 1:10
* APRIL 2015.

* SITUATIE SCHAAAL 1: 2500
* HENGELD (GLD)
* GEM. BRONCKHORST.
* SECTIE II
* NR 1953

SCHAPENDIJK

1953


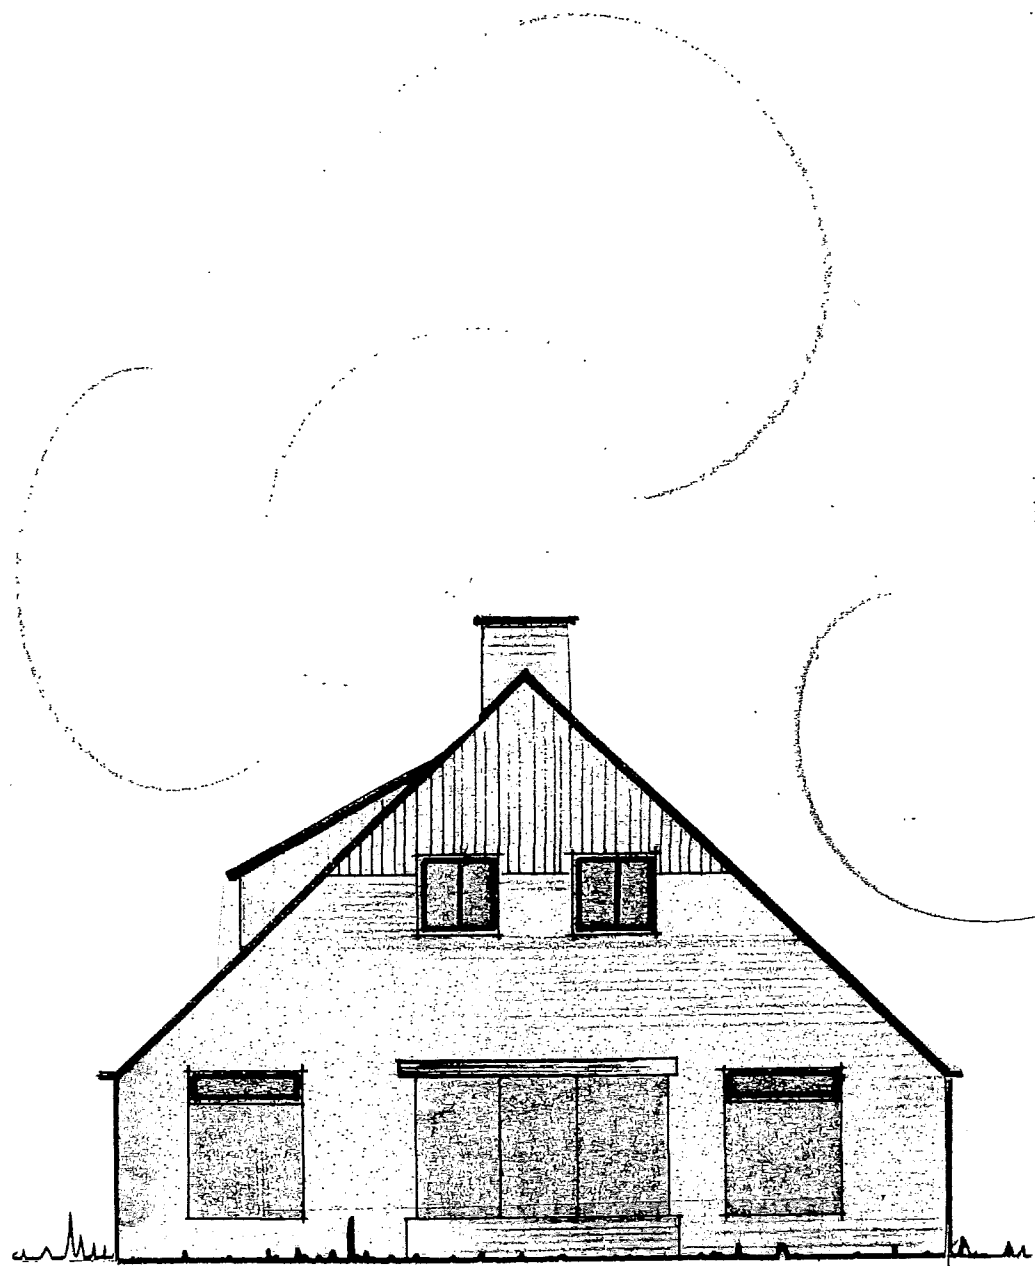


NOORDGEVEL BESTAAND




NOORDGEVEL NIEUW


B

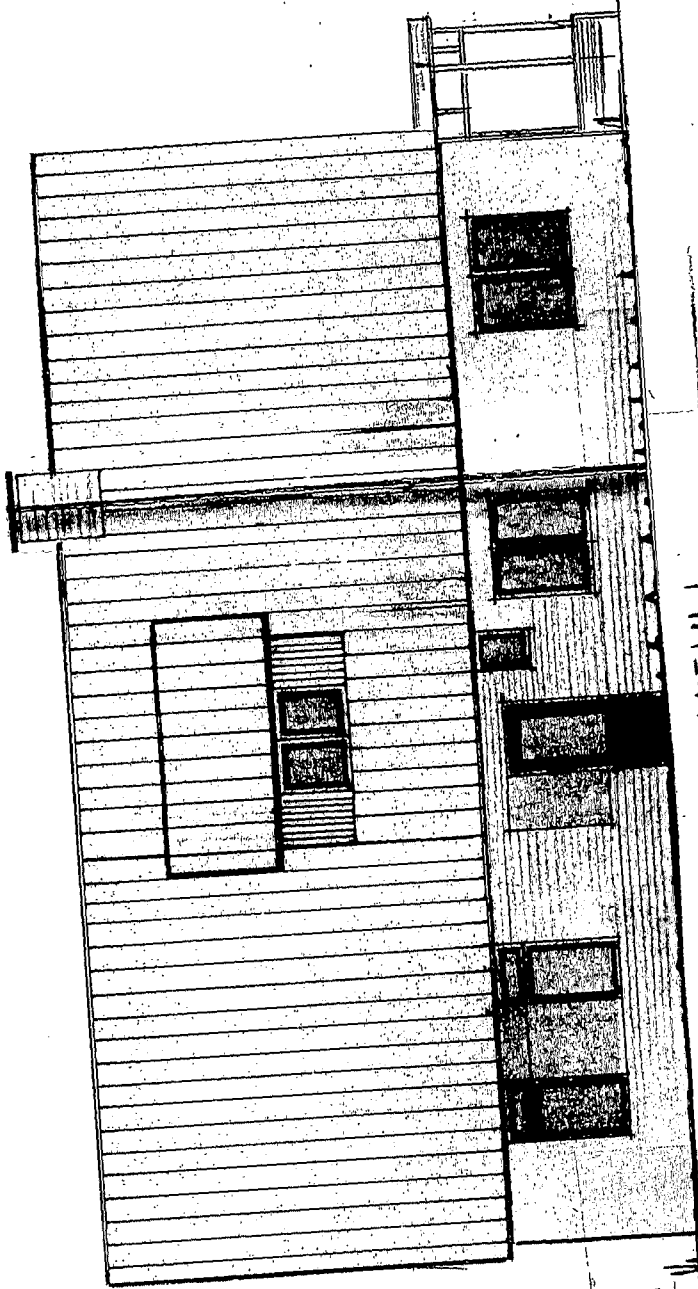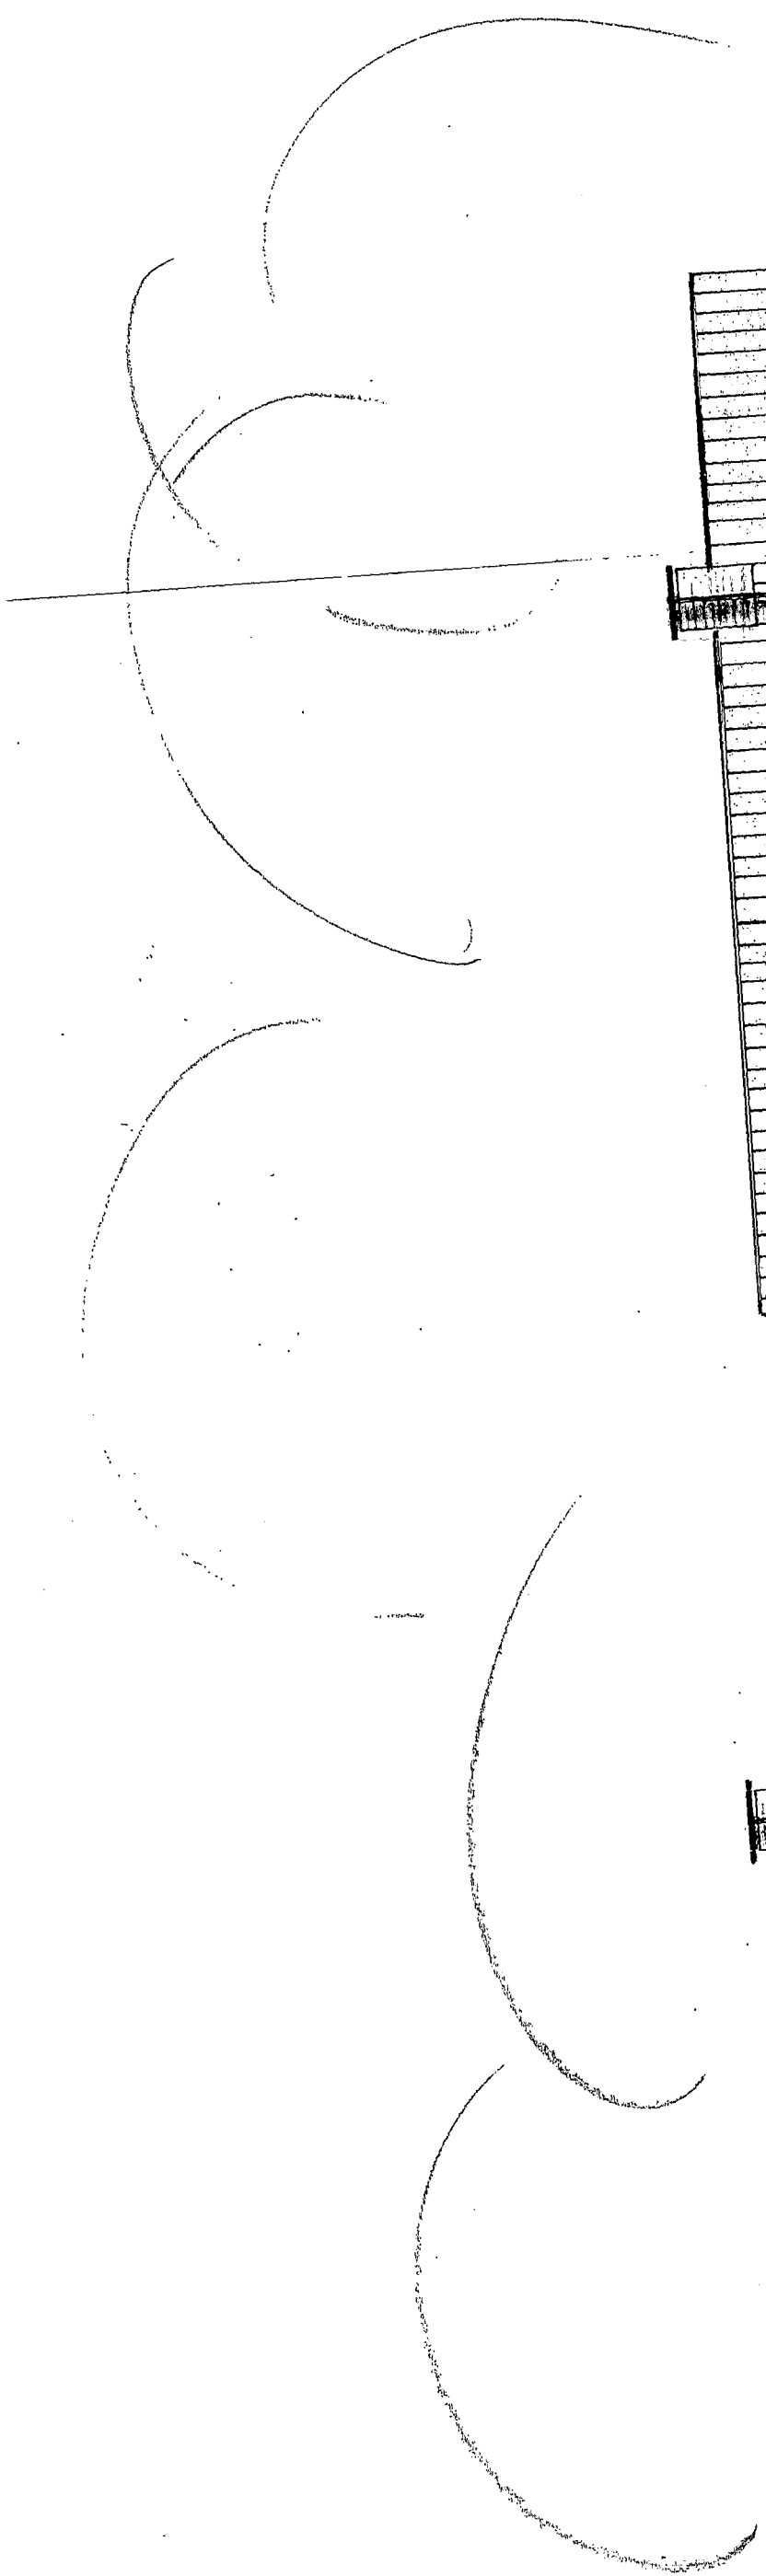

NIEUW

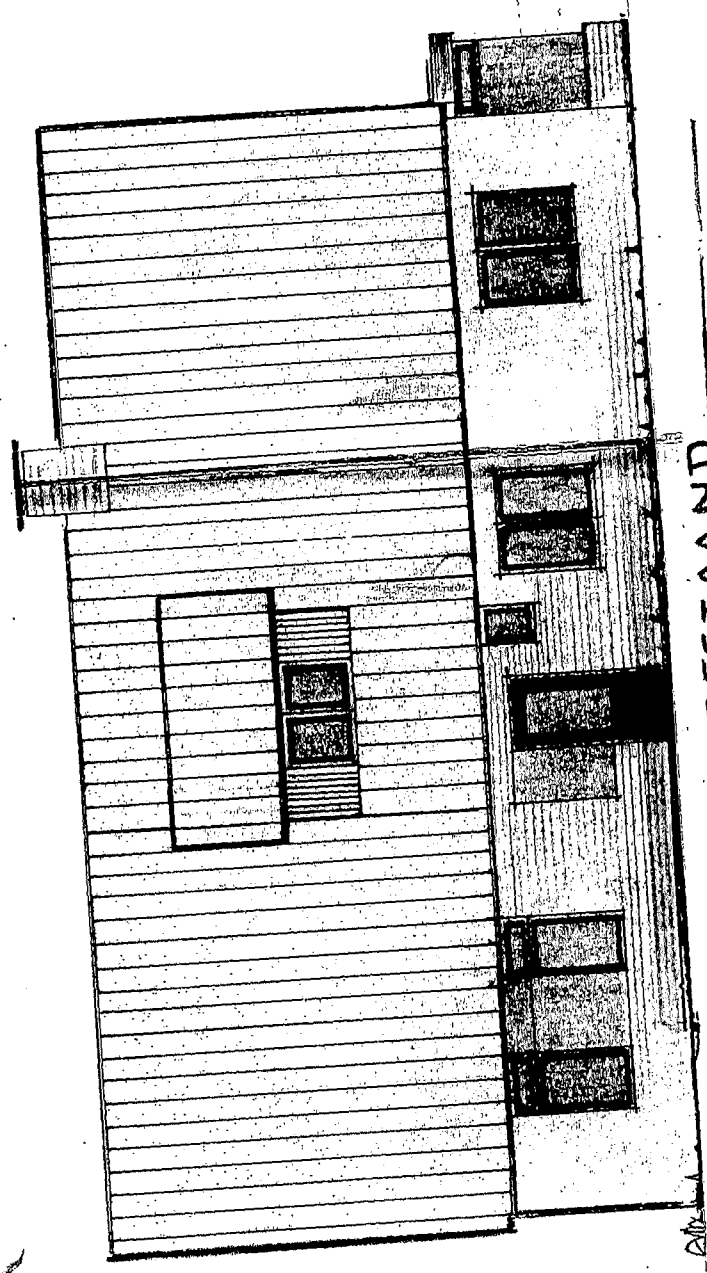



BESTAAND

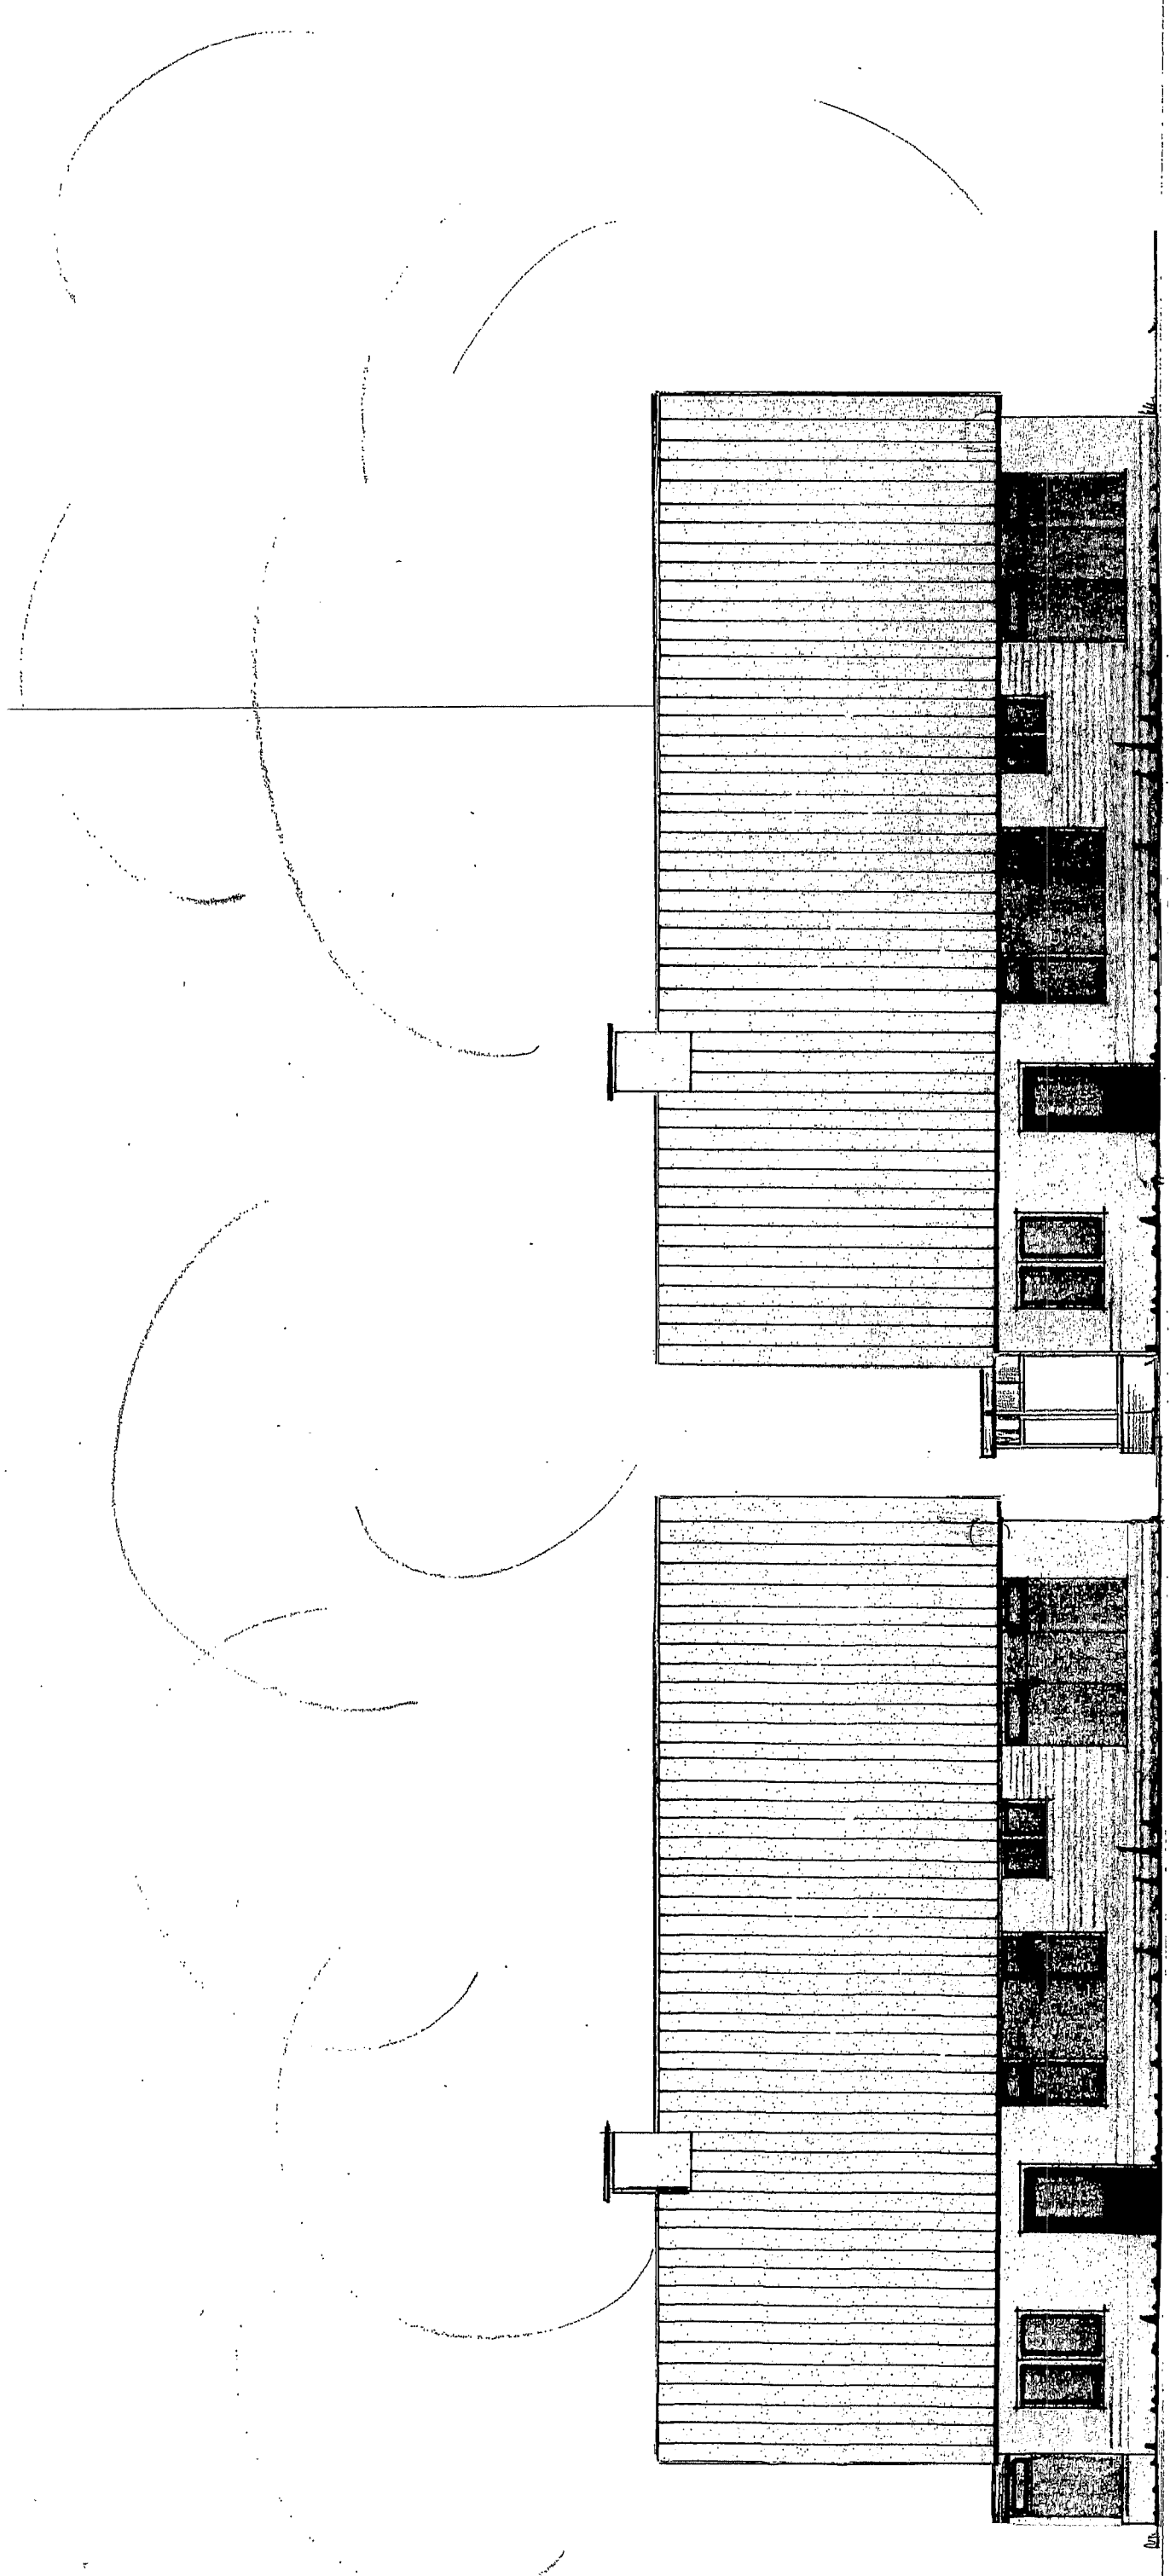


WESTGEVEL — BESTAAND —

WESTGEVEL —

NIEUW —

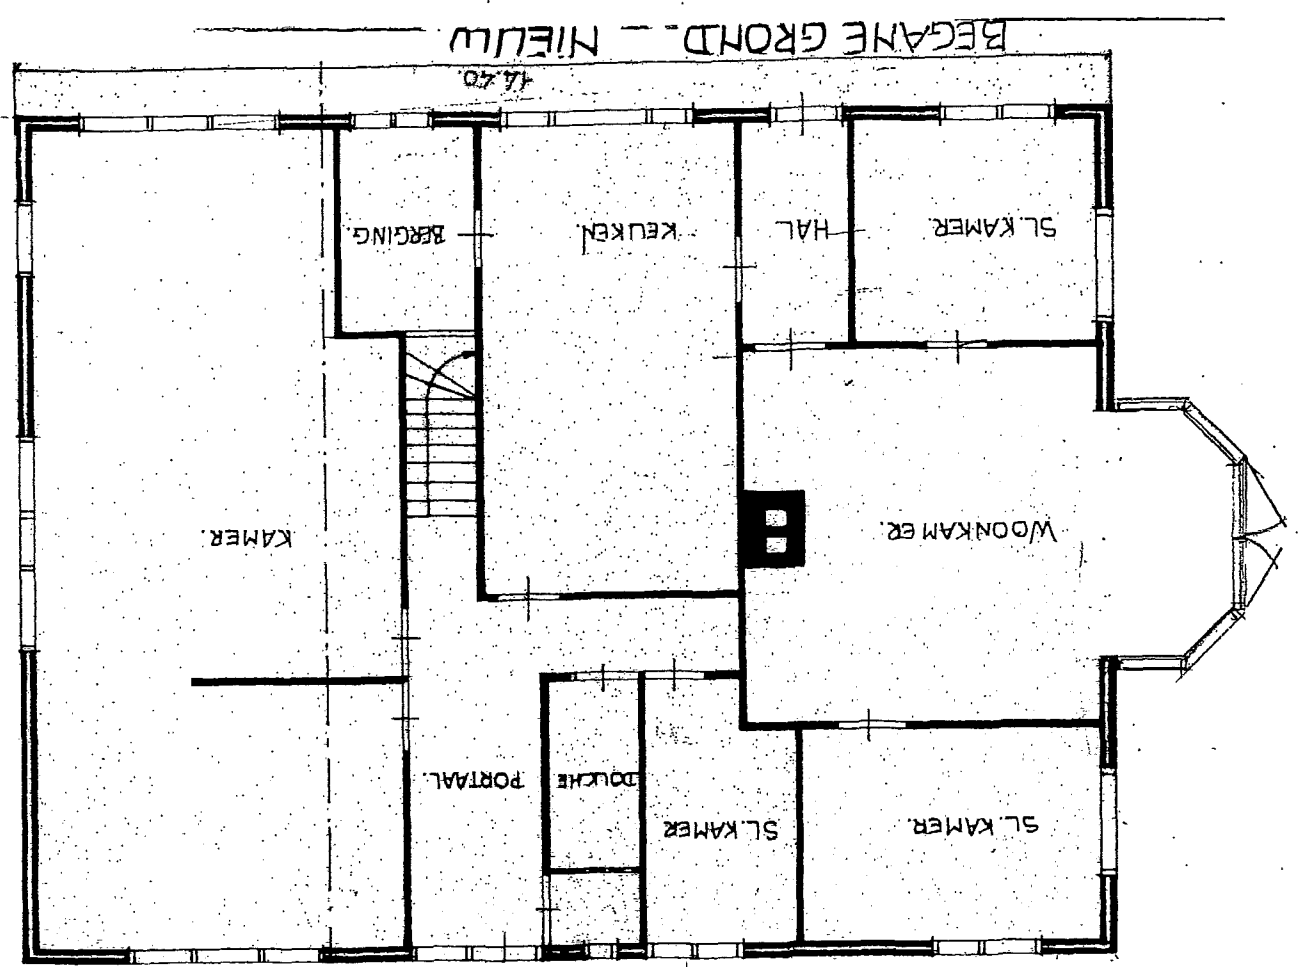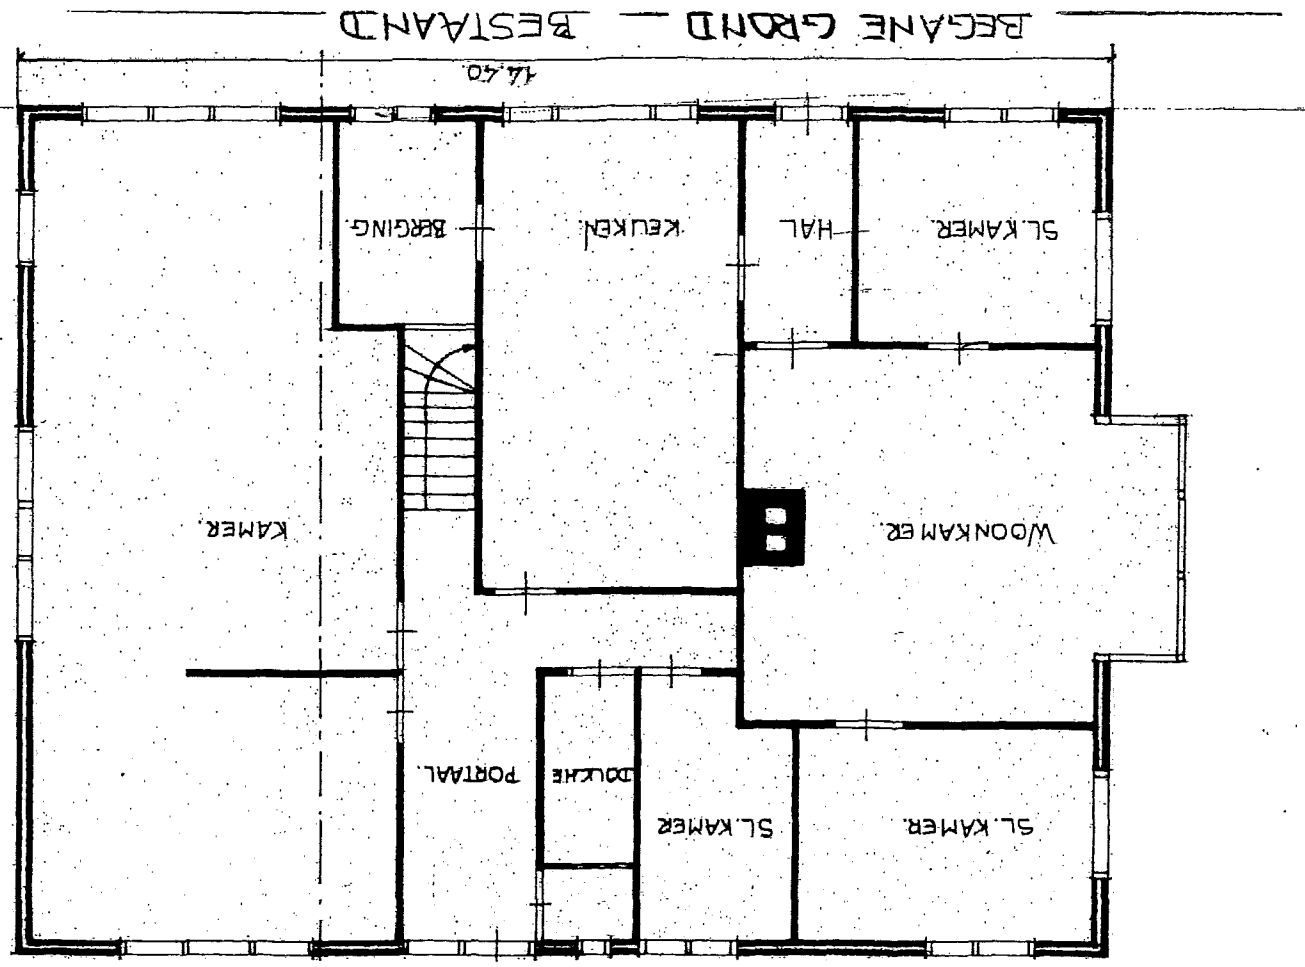

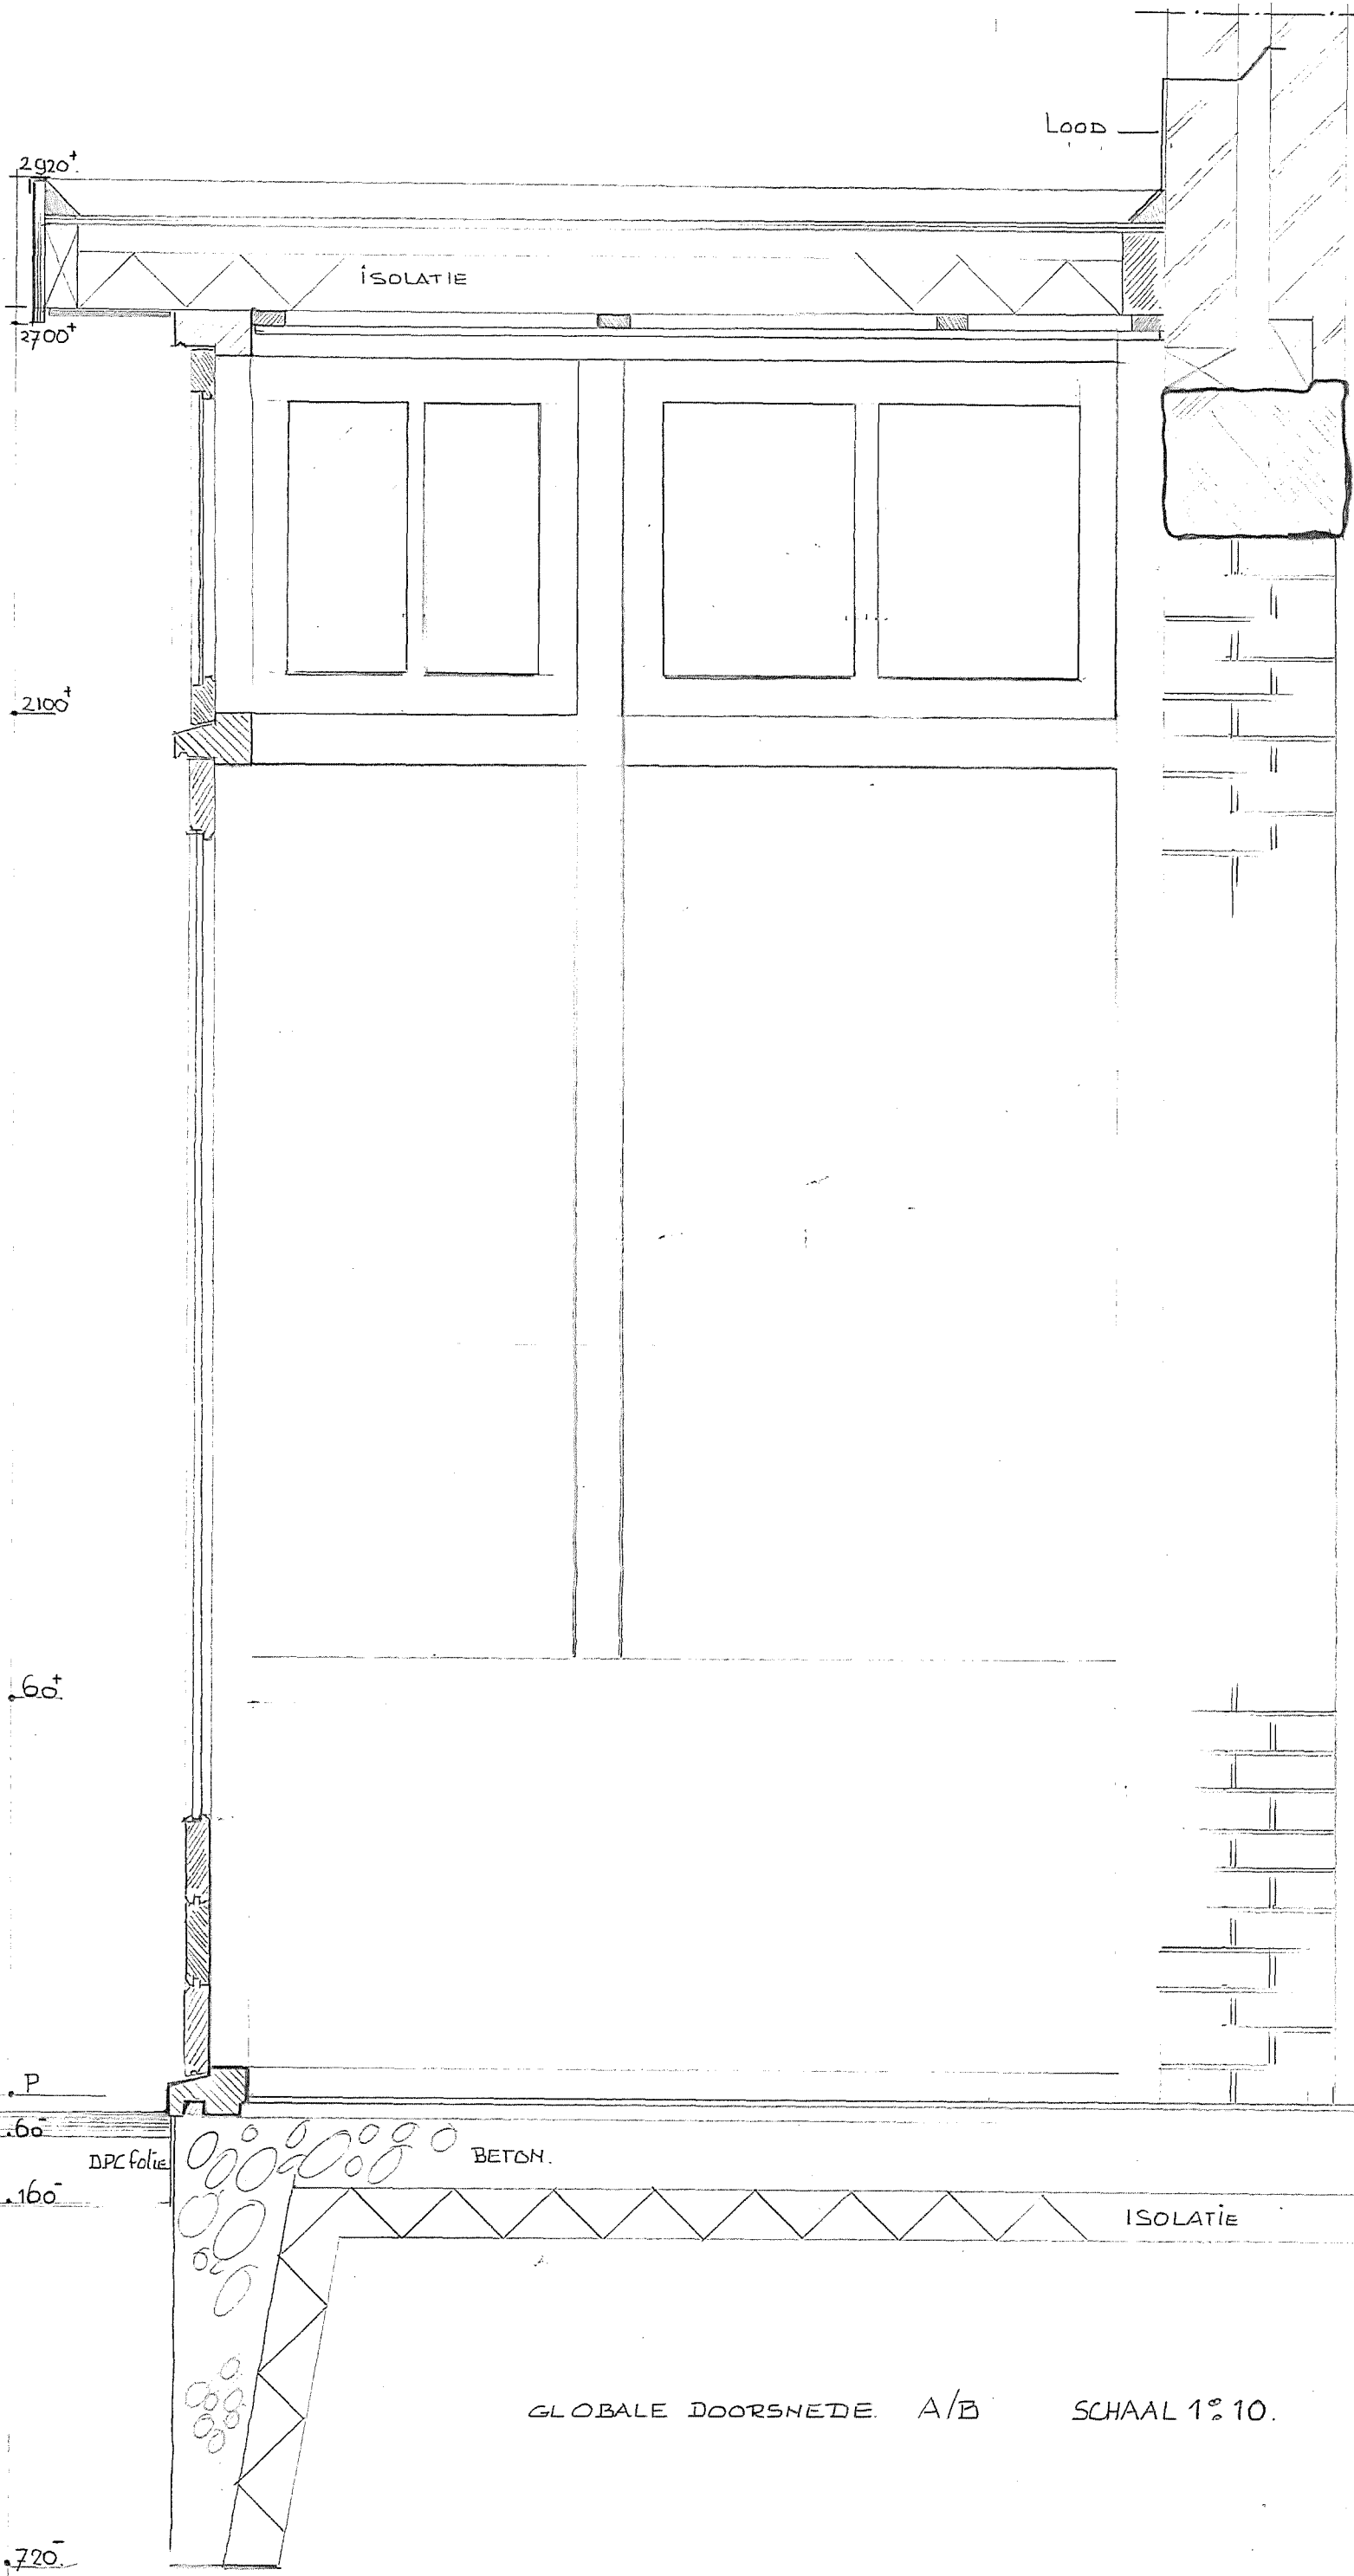

GLOBALE DOORSNEDE. A/B SCHAAL 1:10.