

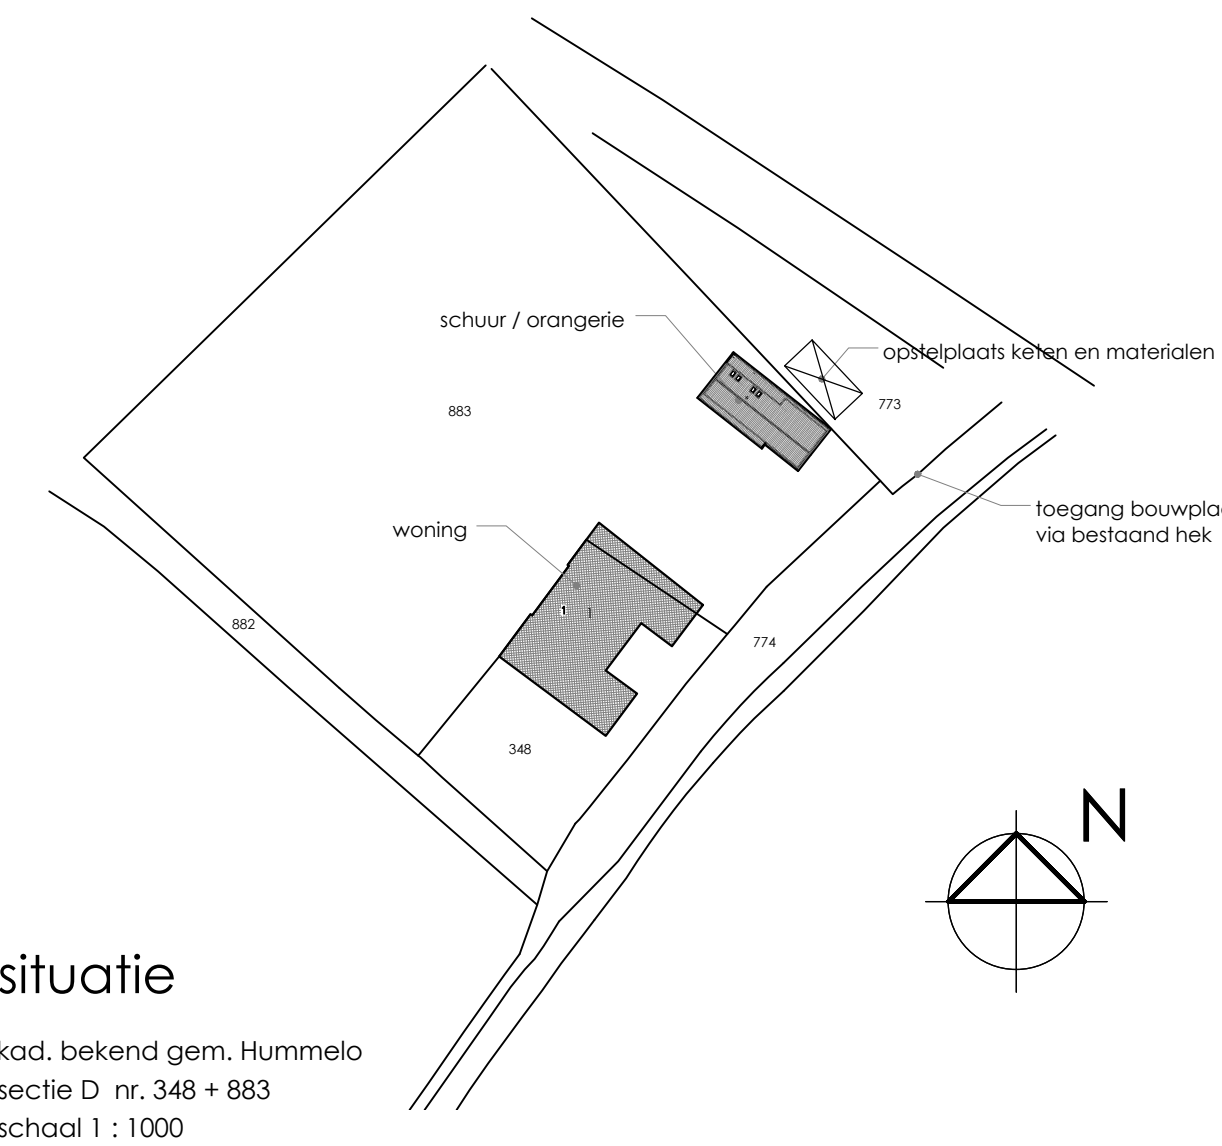
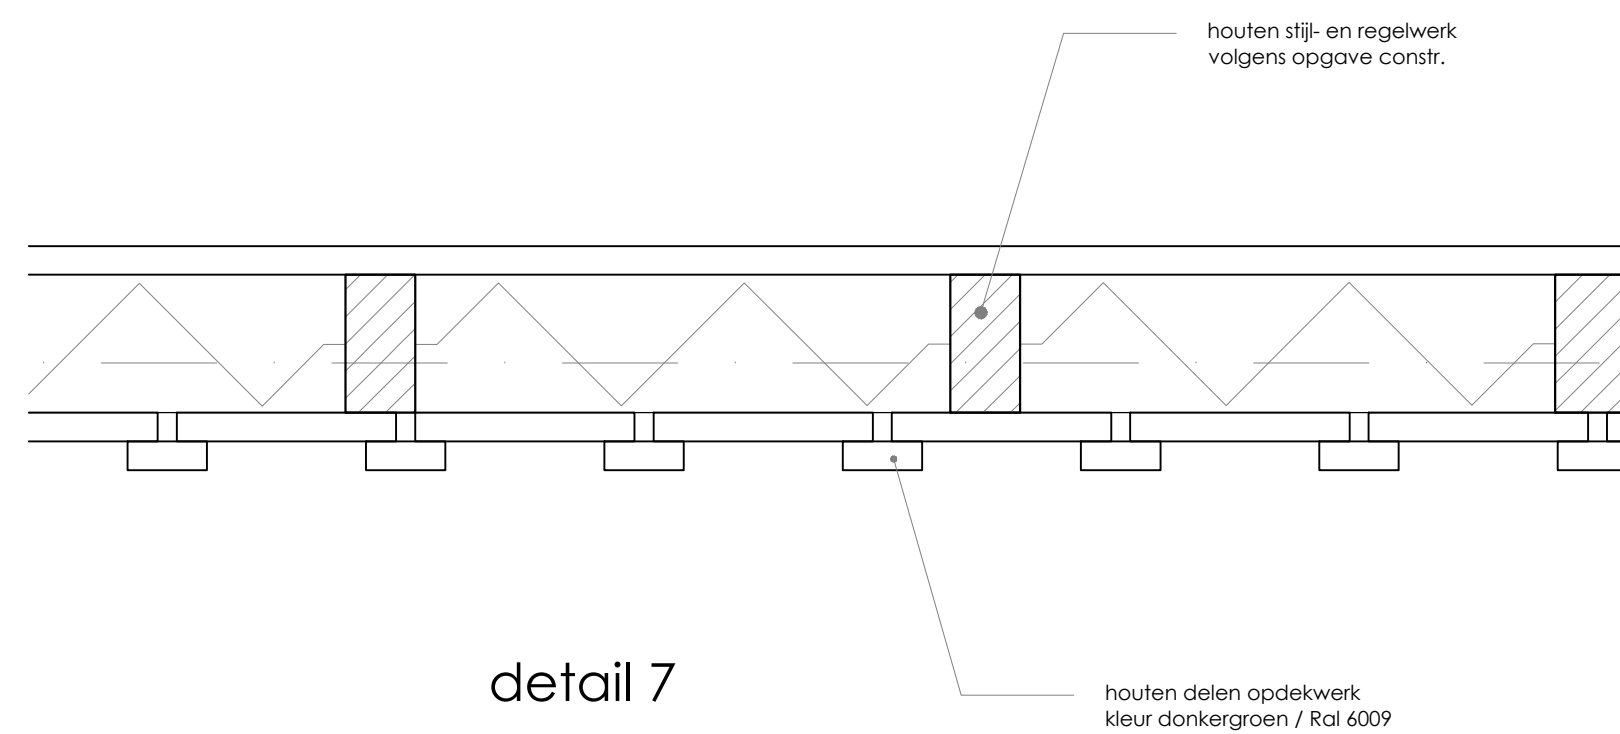
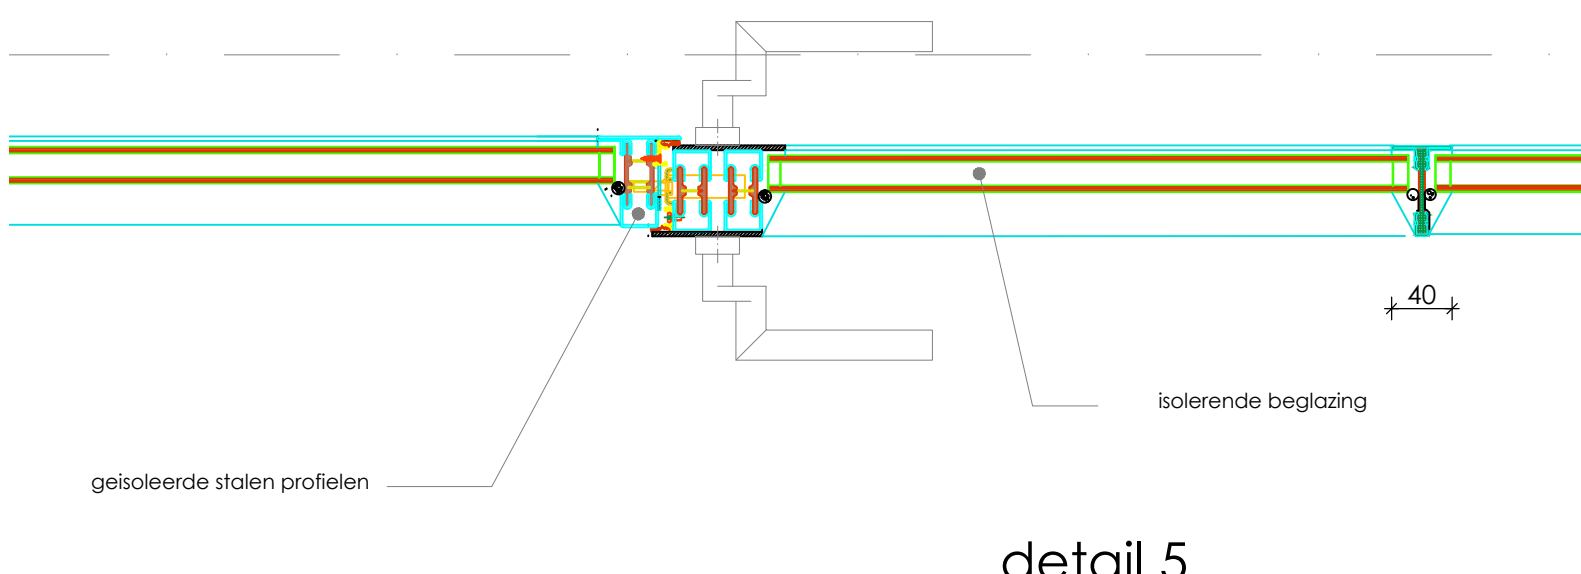
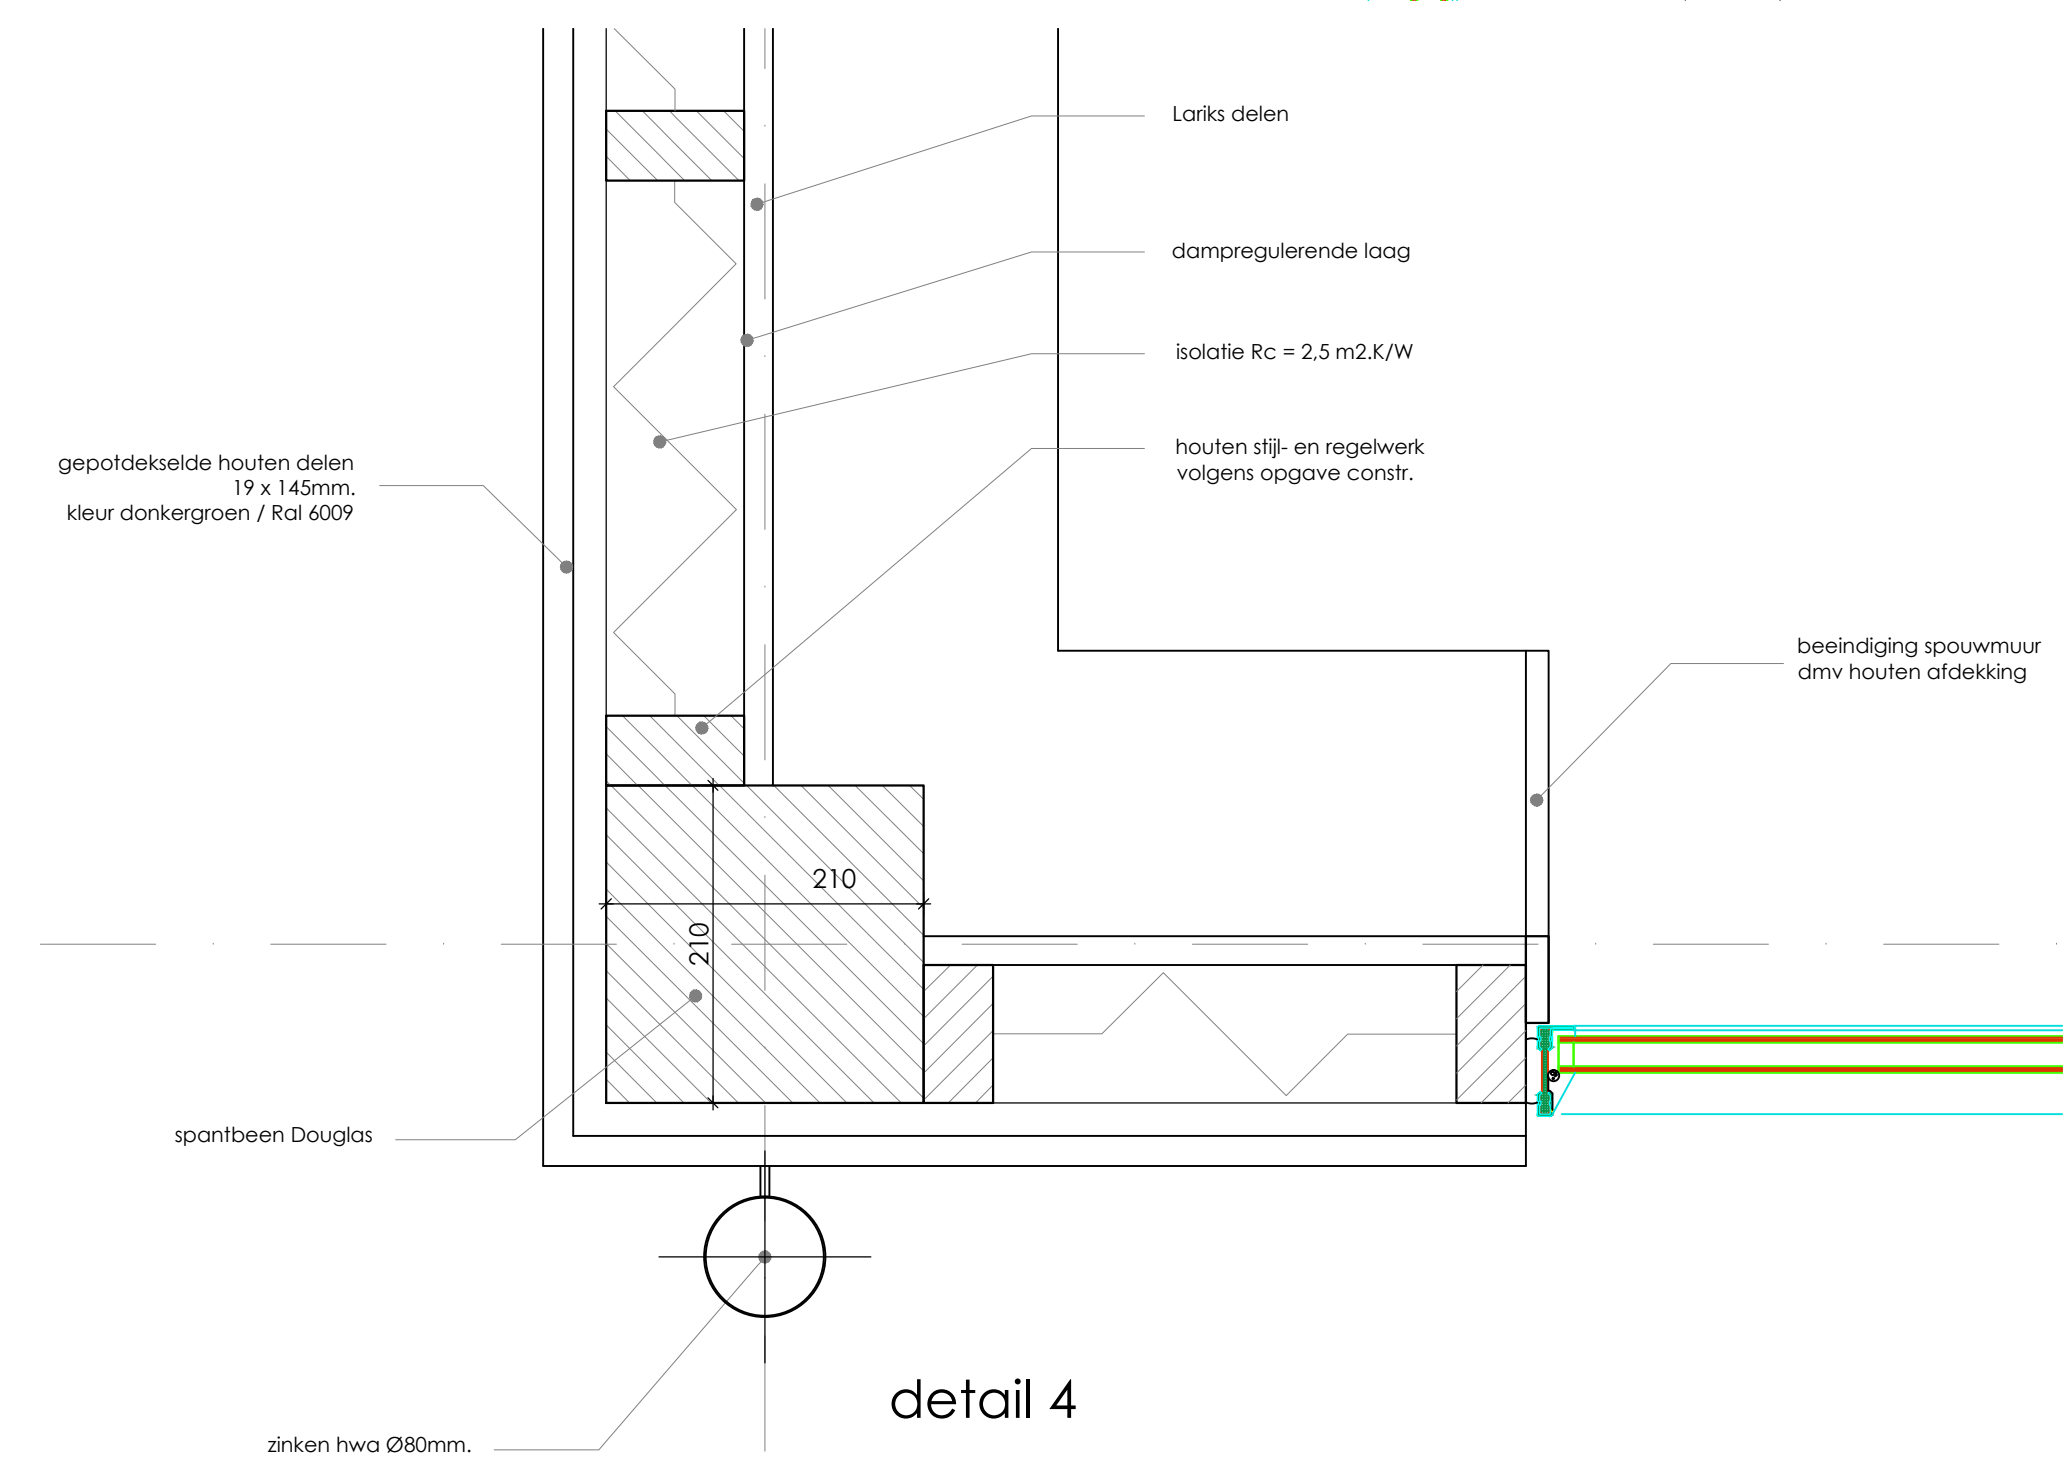
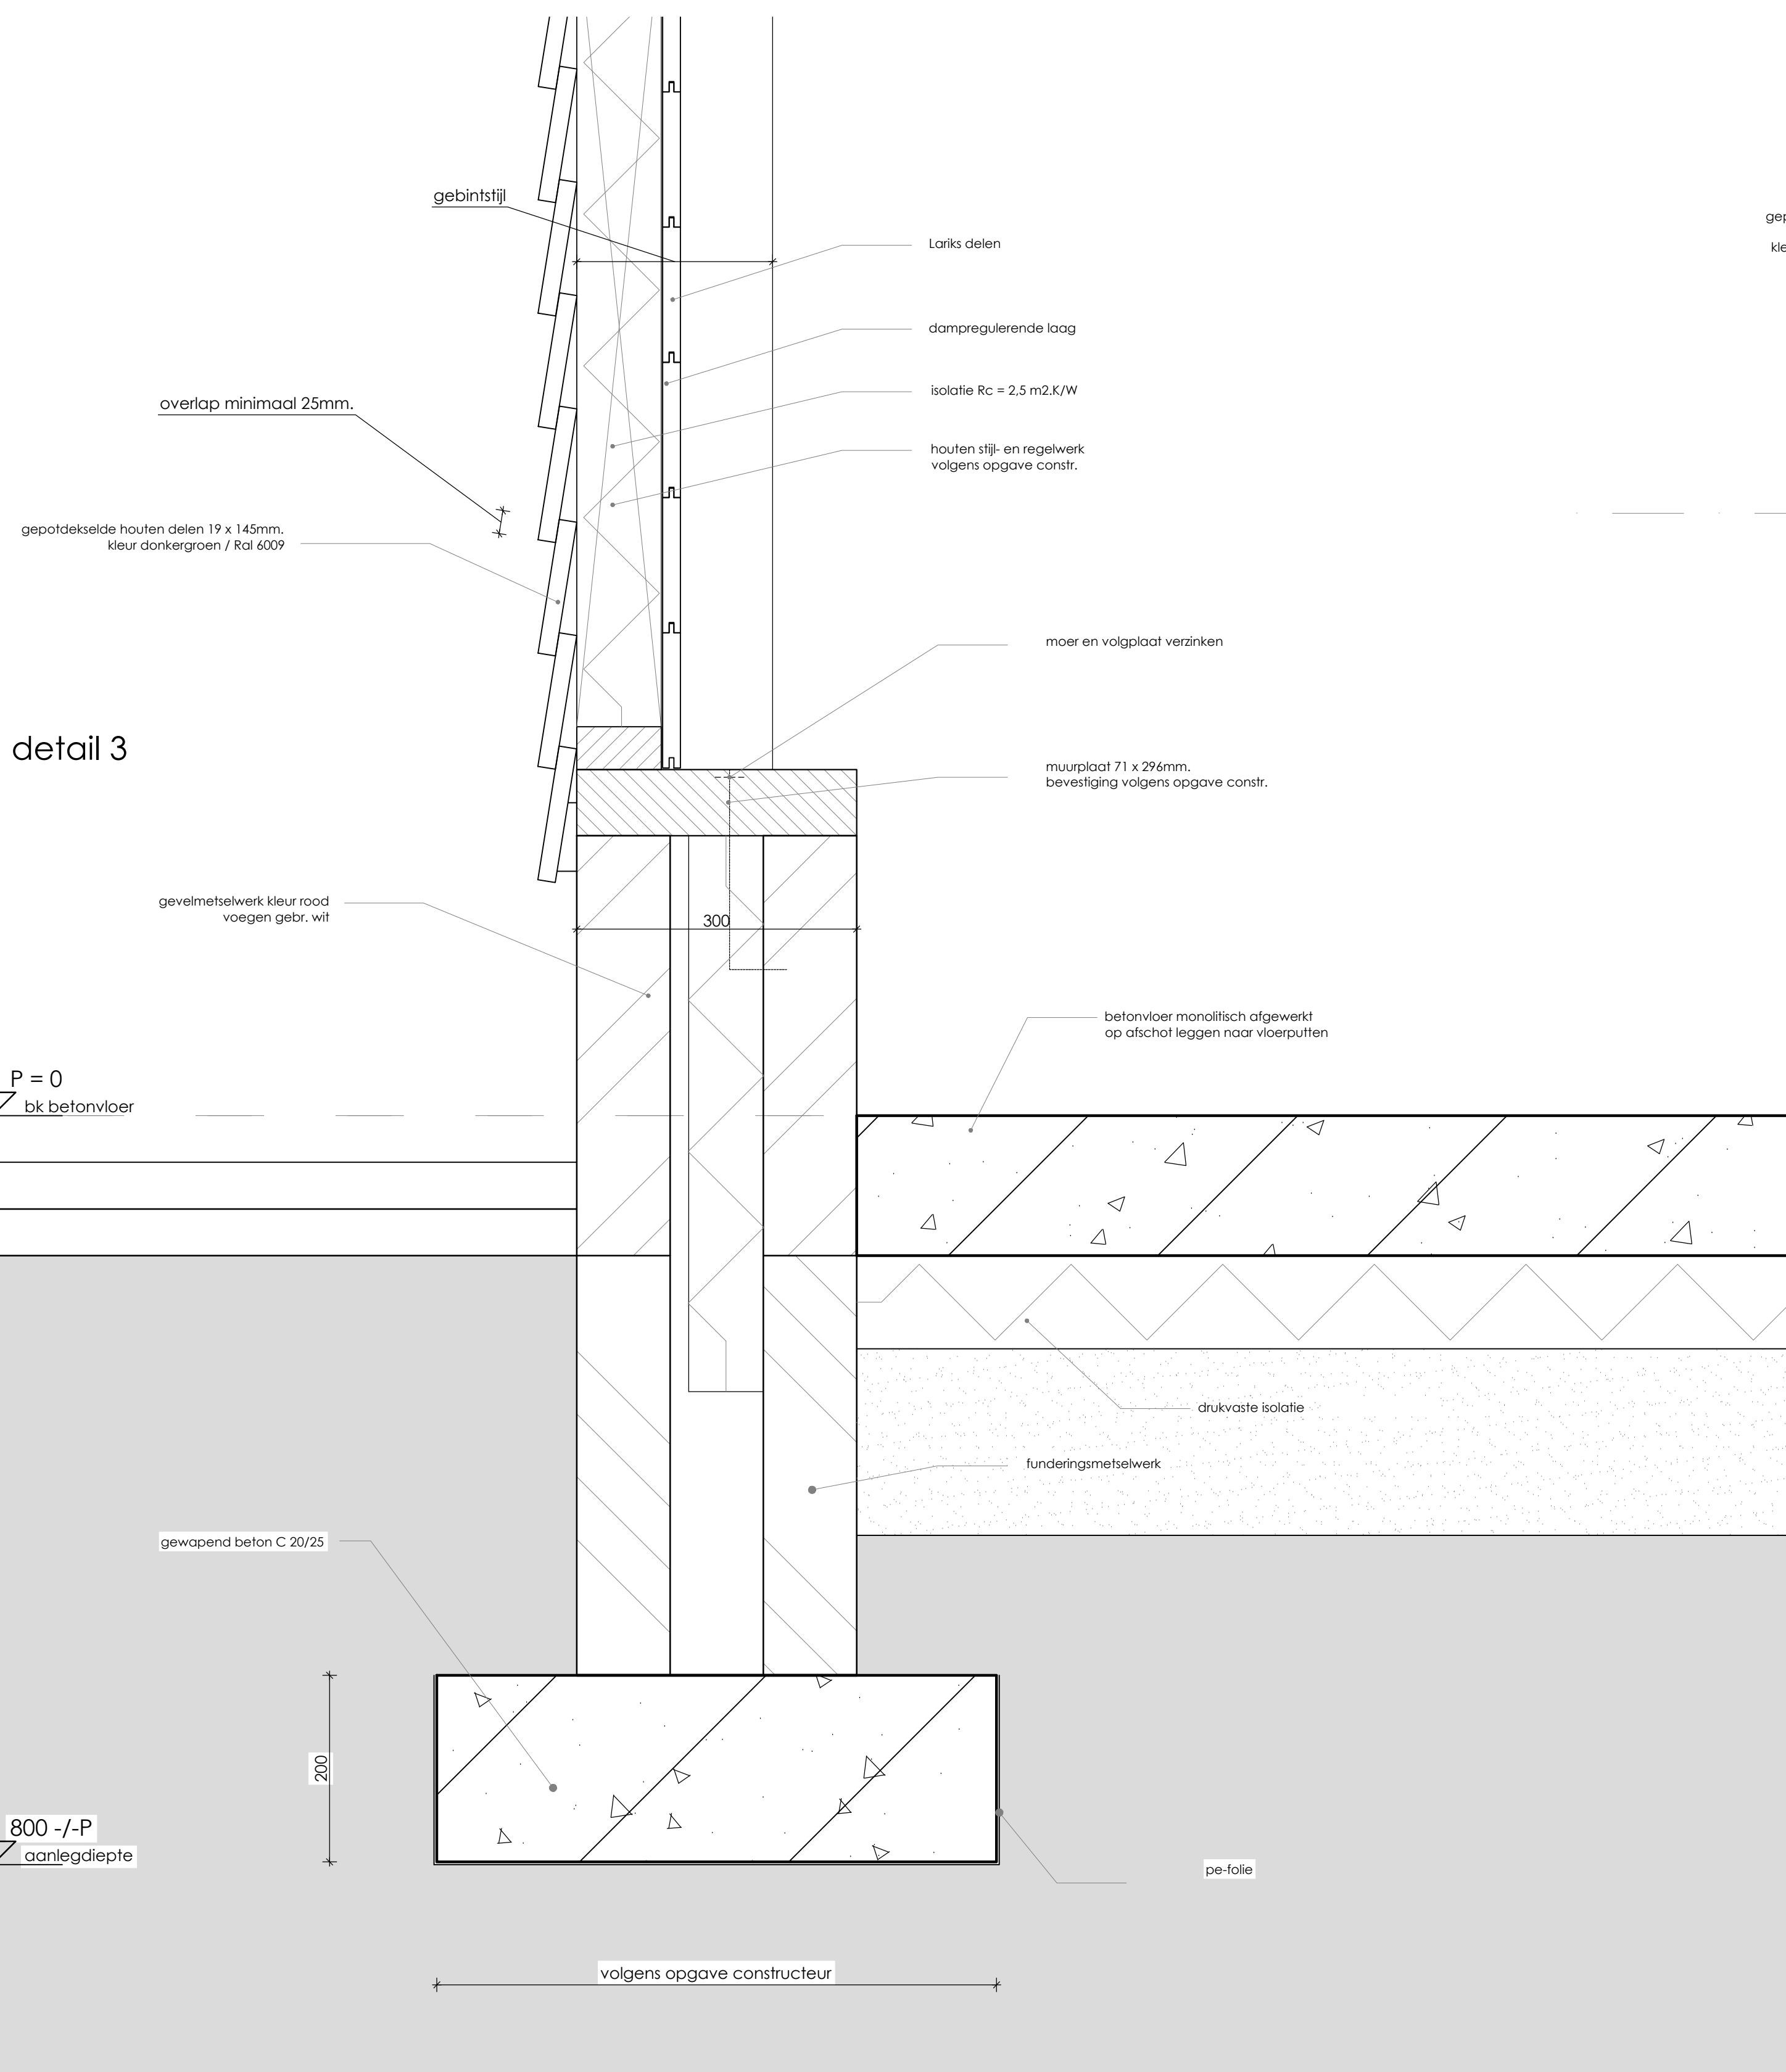
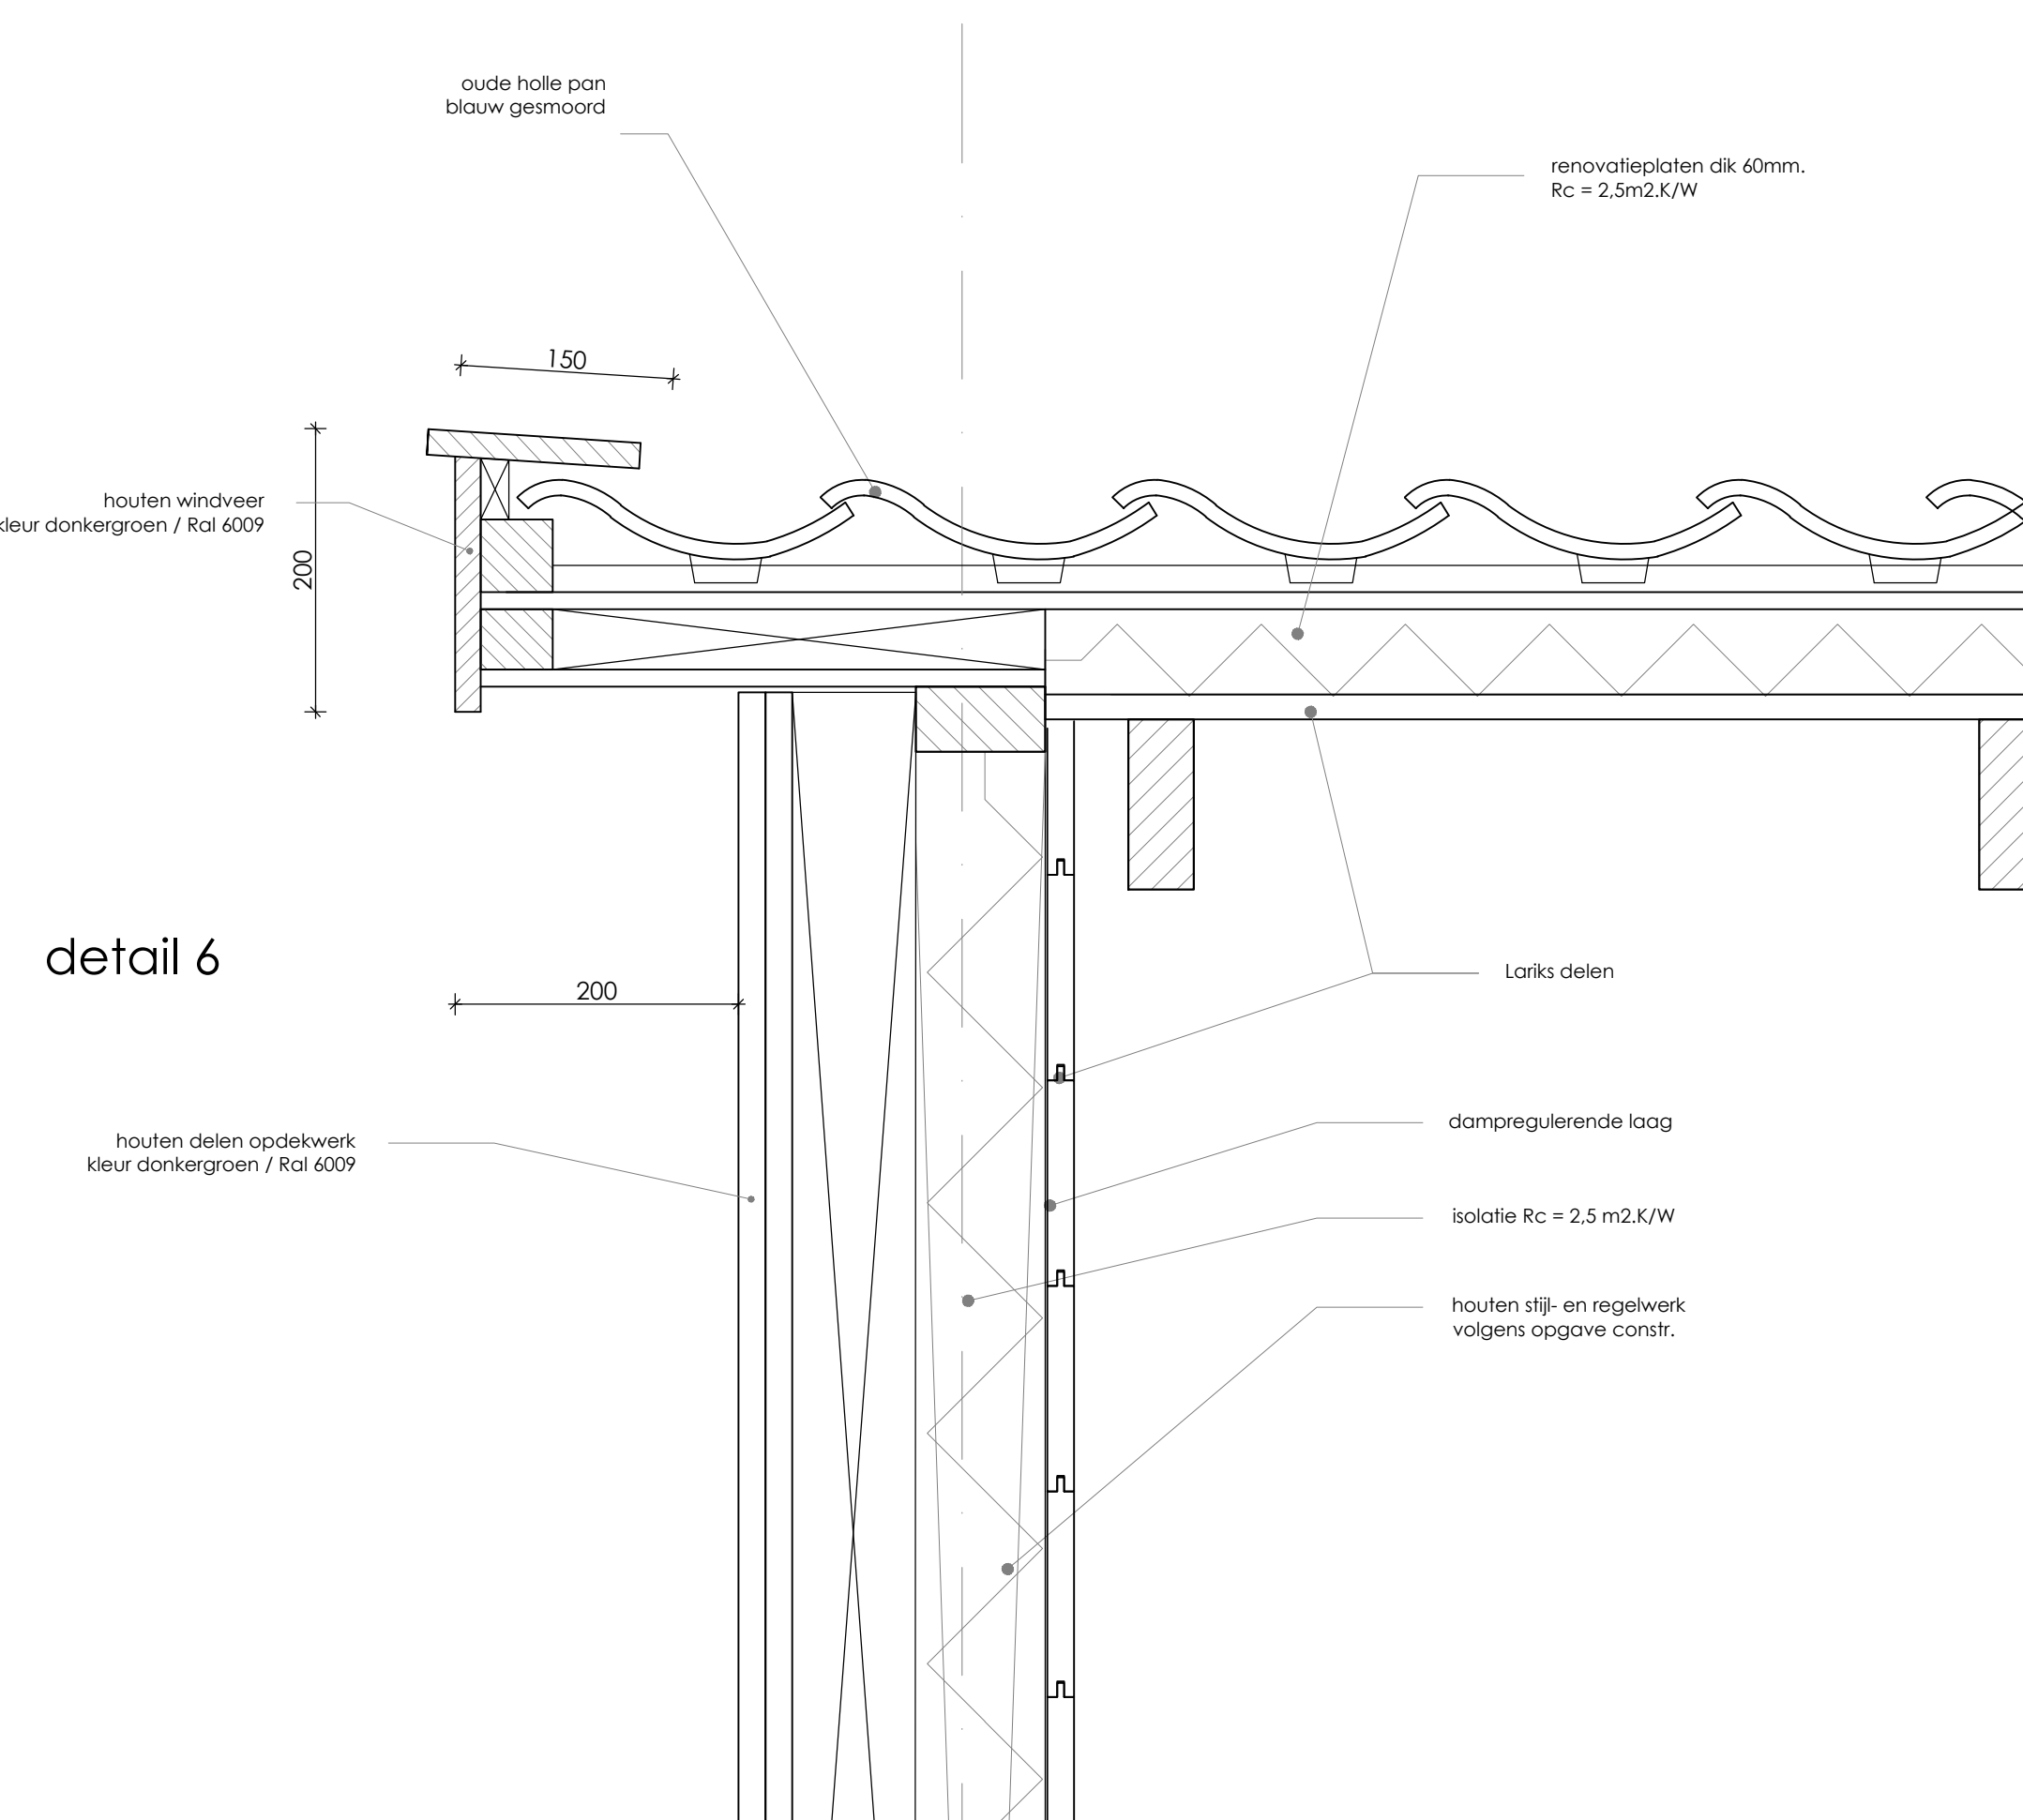


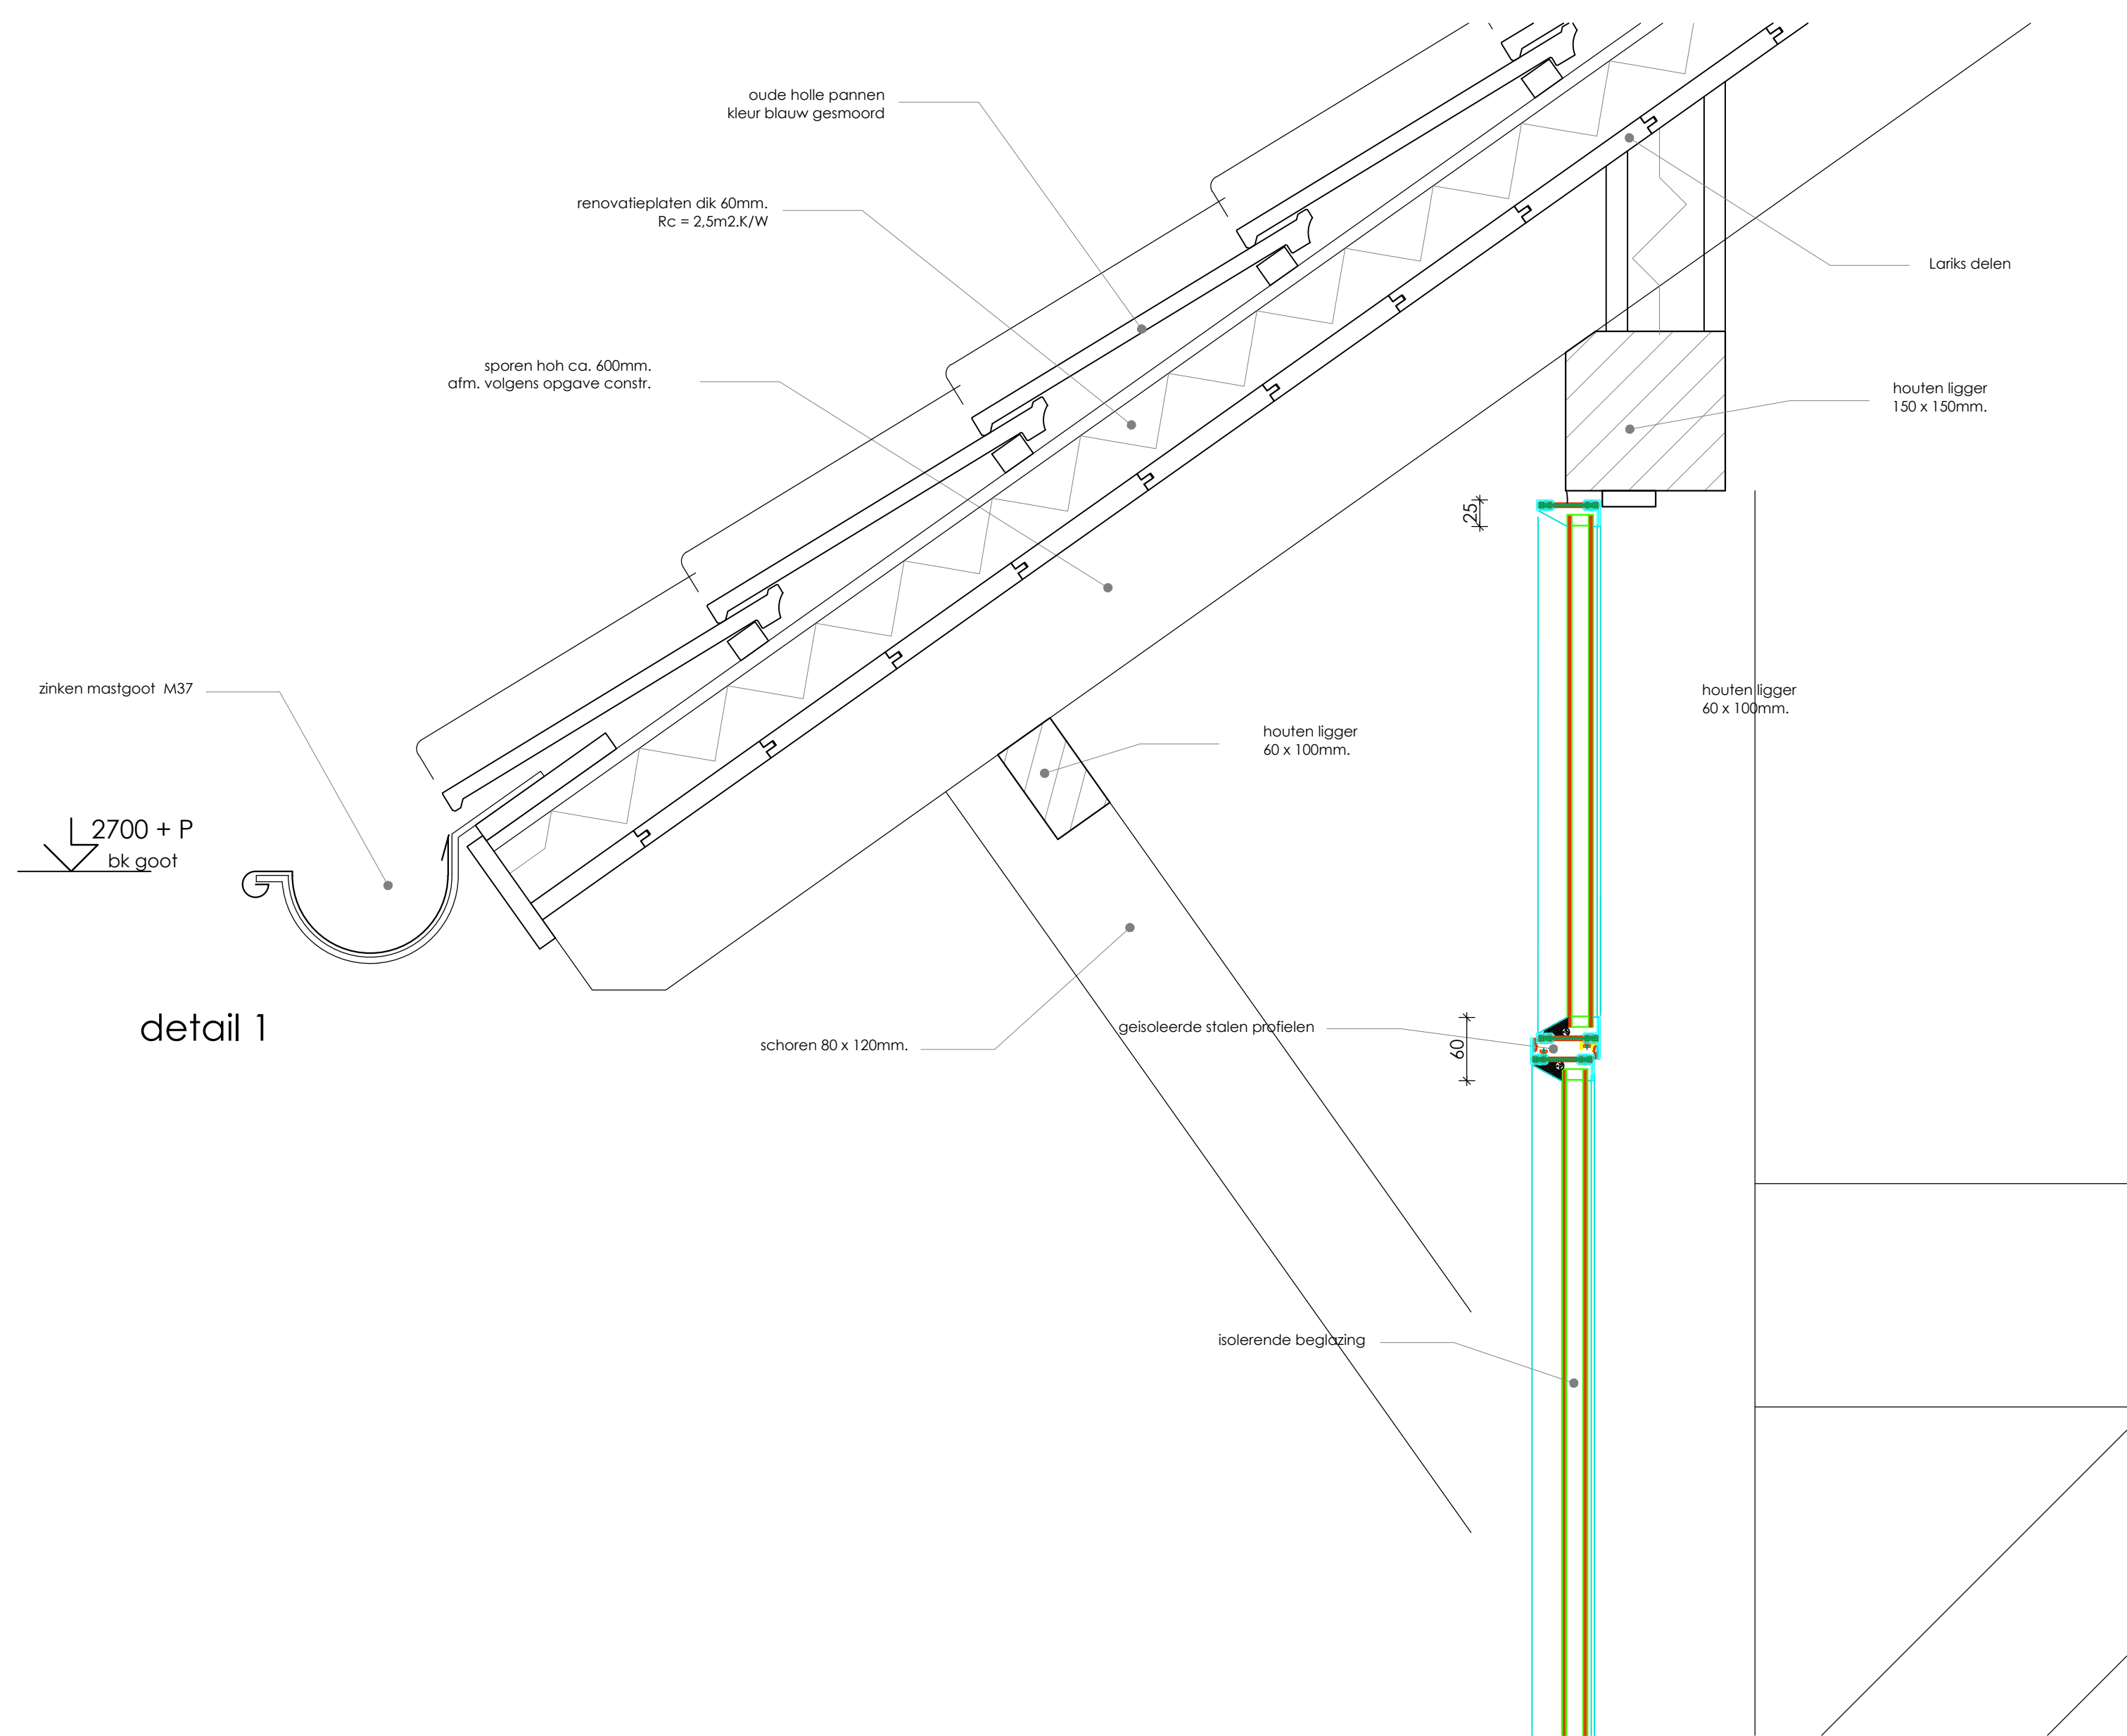

kad. bekend gem. Hummelo
sectie D nr. 348 + 883
schaal 1 : 1000

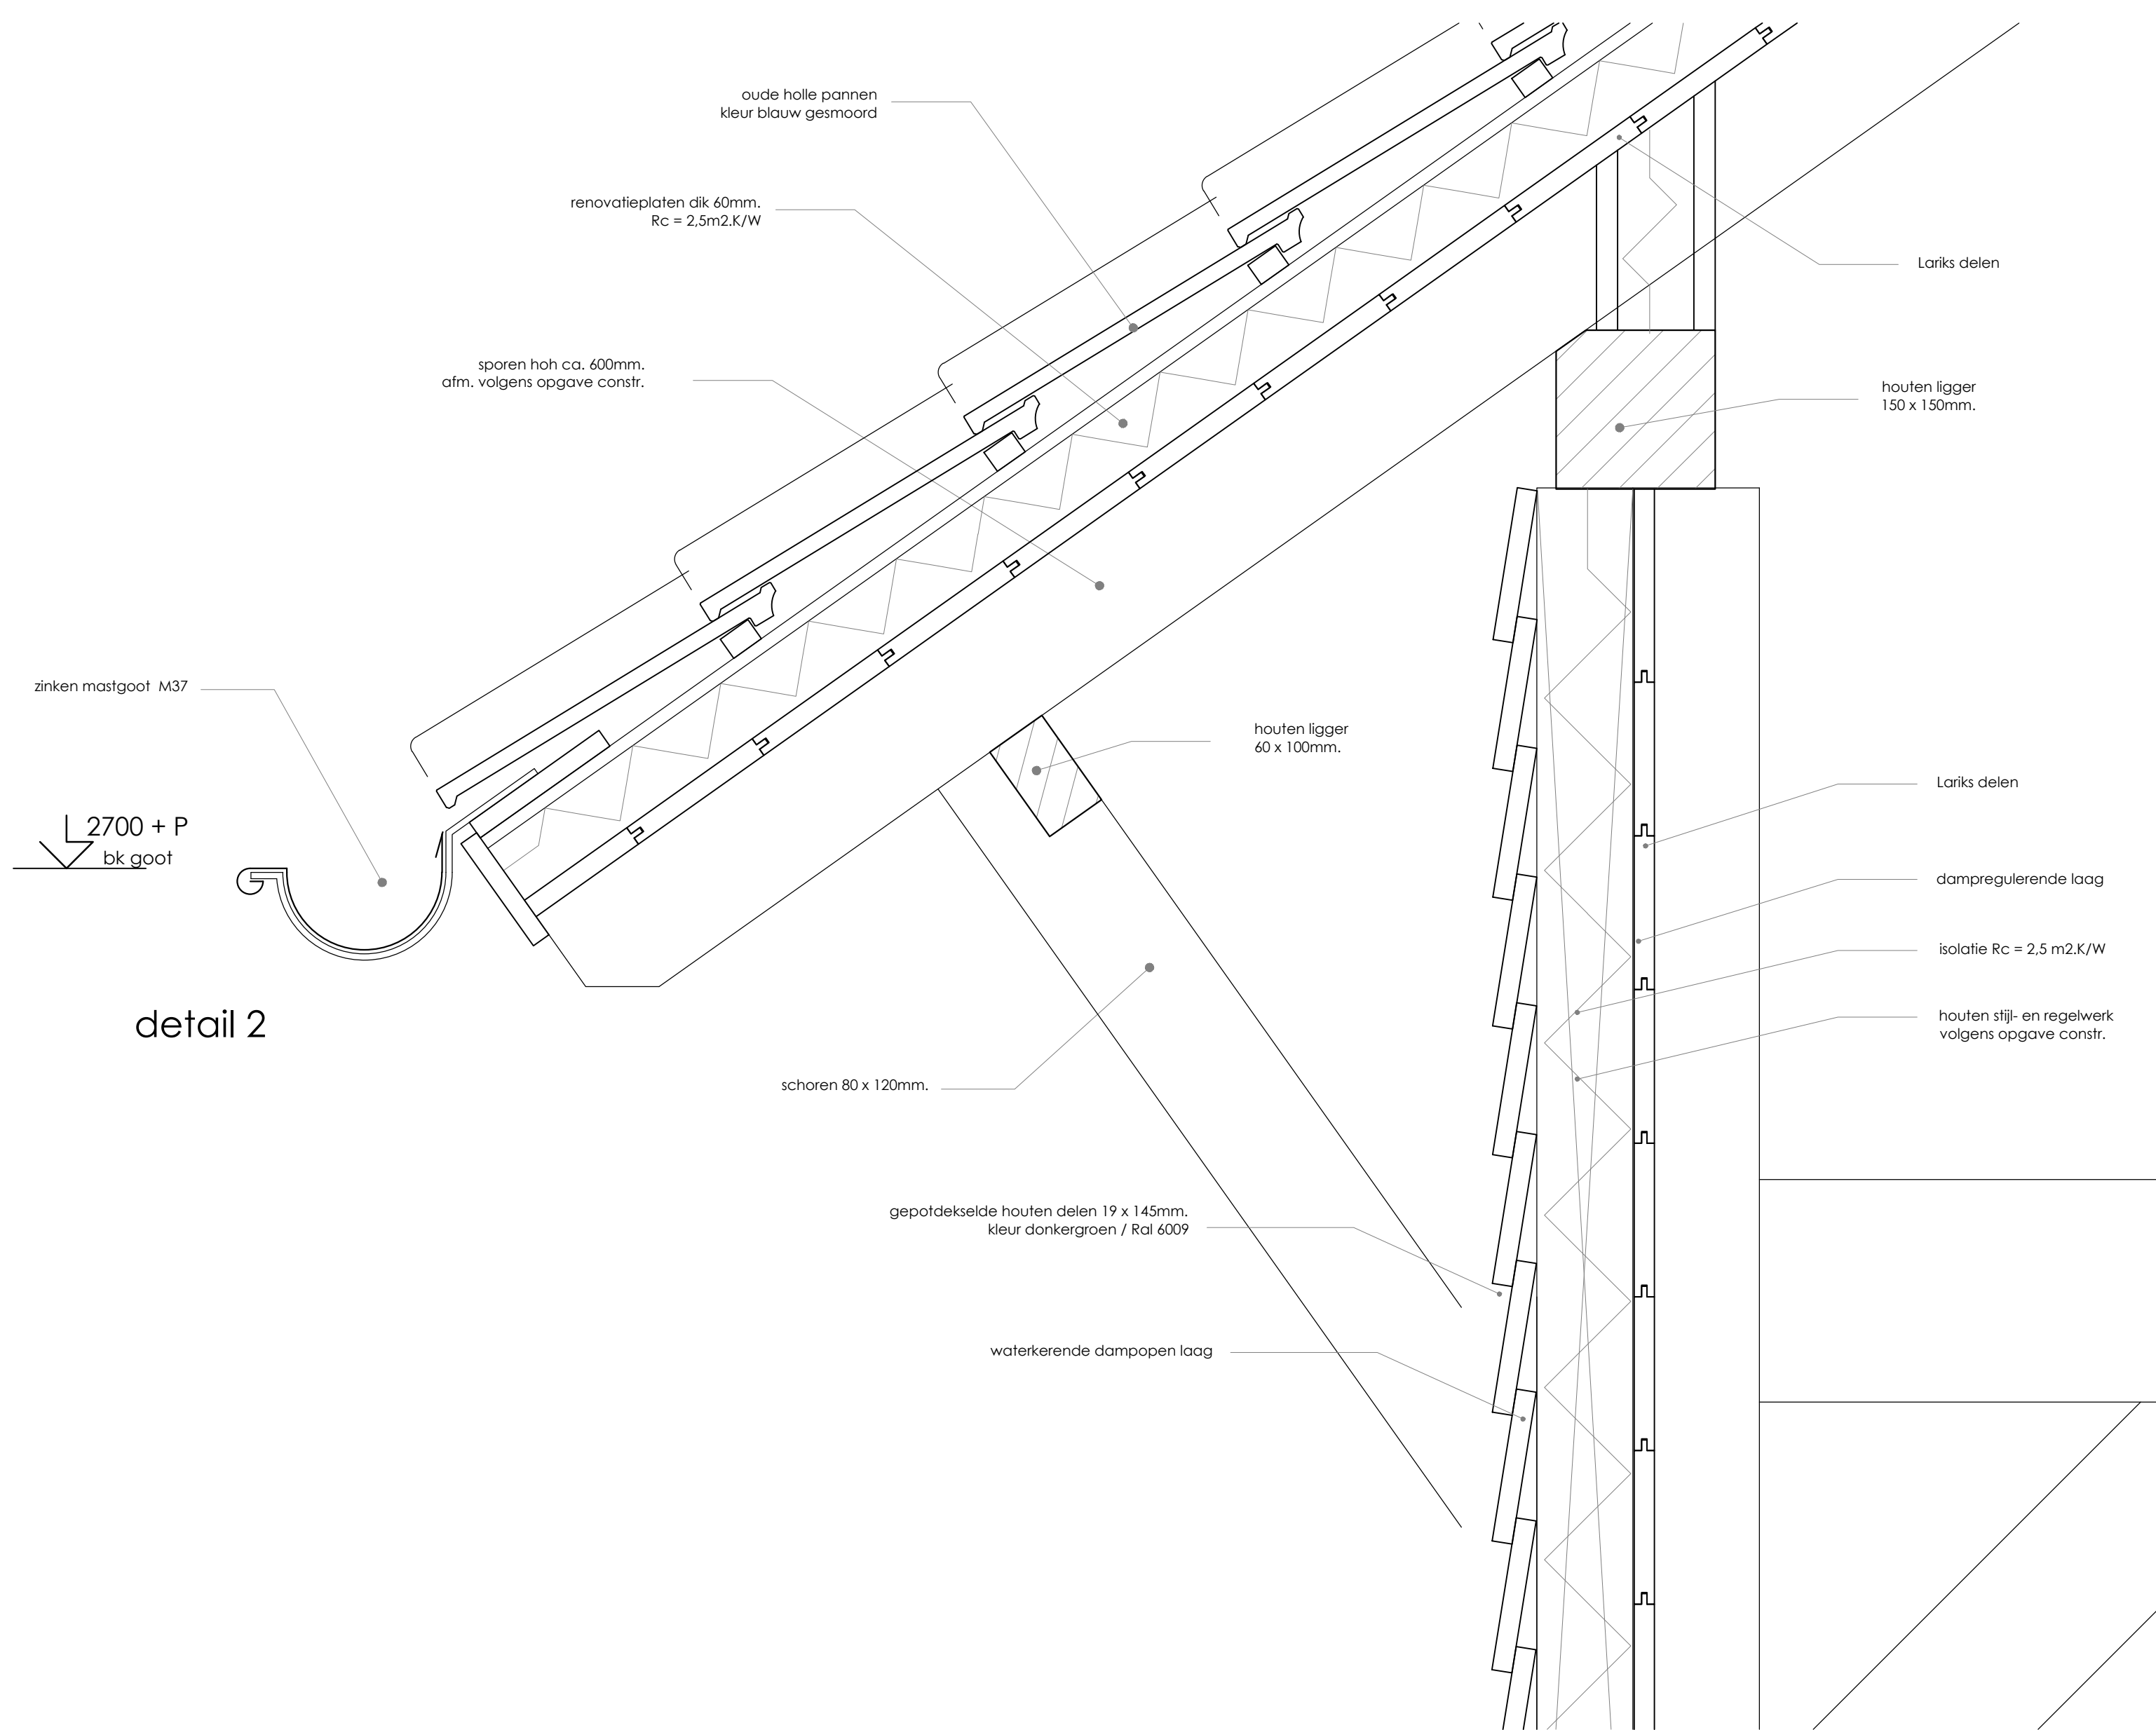

b.2 bouwplanvraag
details

Herbouw schuur / orangerie
fam. Colenbrander
Domineespaadje 1
6999 AH Hummelo

schaal 1 : 5

06 mei 2015

Berry + Sandra Huntink
Kerkstraat 9
6996 AE Drempel
T 0313 479696
M 06 22 800 972
E post@huntinkbouwbuero.nl

HUNTINK
www.huntinkbouwbuero.nl

Op alle ontwerpen van Huntink bouwbuero rust auteursrecht, danwel het intellectuele eigendomsrecht. De auteurswet is van toepassing op al het werk van Huntink bouwbuero. Tenzij uitdrukkelijk anders overeengekomen worden alle opdrachten aanvaard en uitgevoerd volgens de Nieuwe Regeling (DIN) 2011, gedeponeerd ter griffie van de arrondissementsrechtbanken te Amsterdam en L-Draevenhage, waarin opgenomen de rechtsverhouding tussen opdrachtgever - architect, ingenieur en adviseur.