

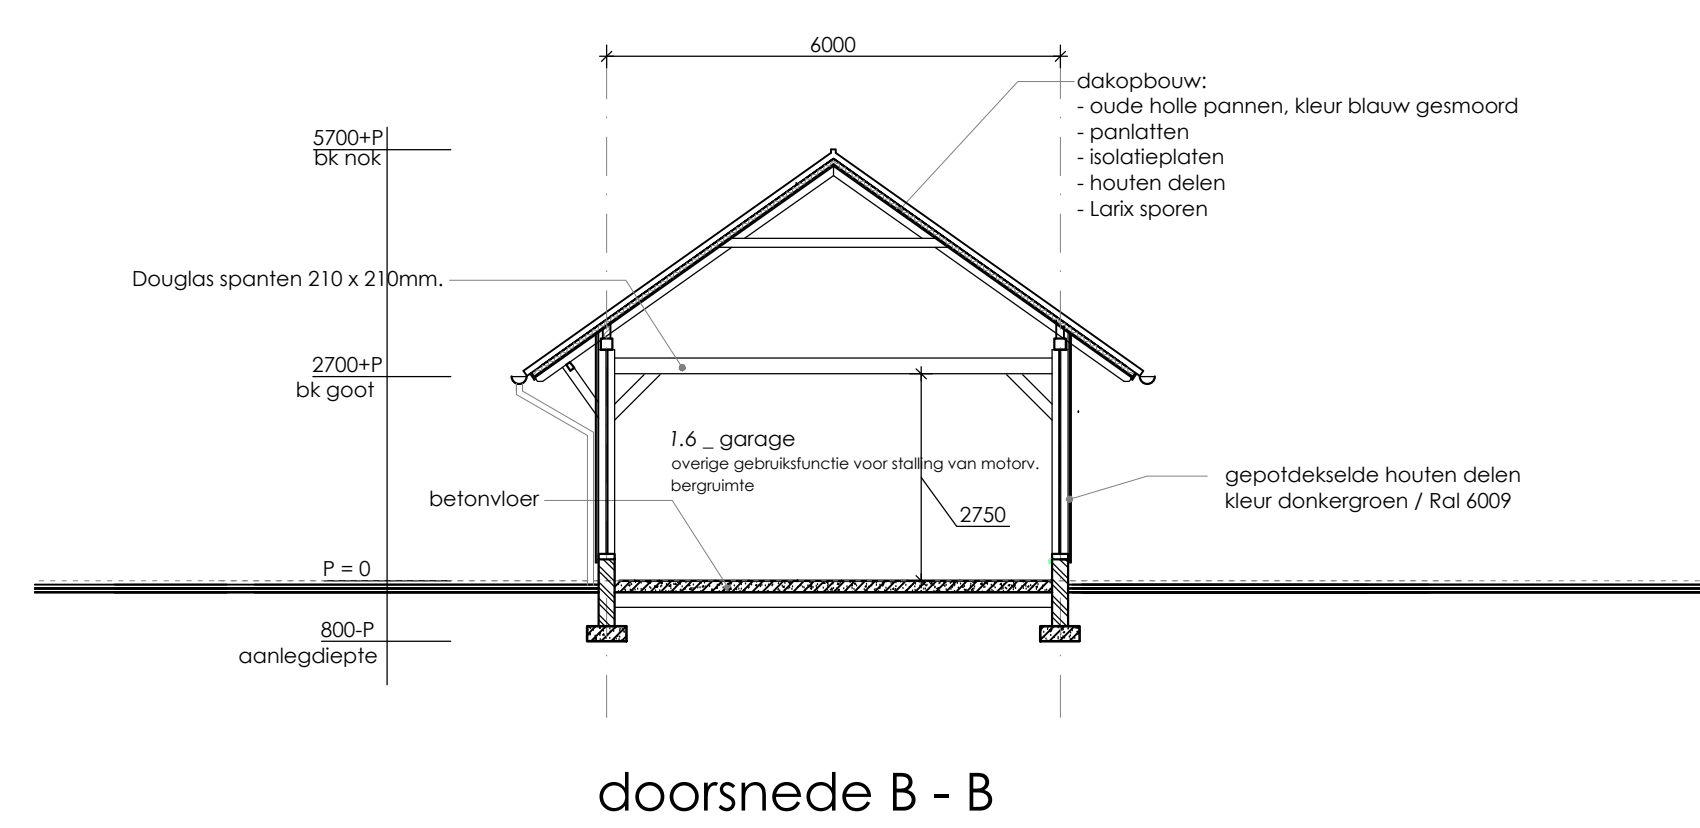
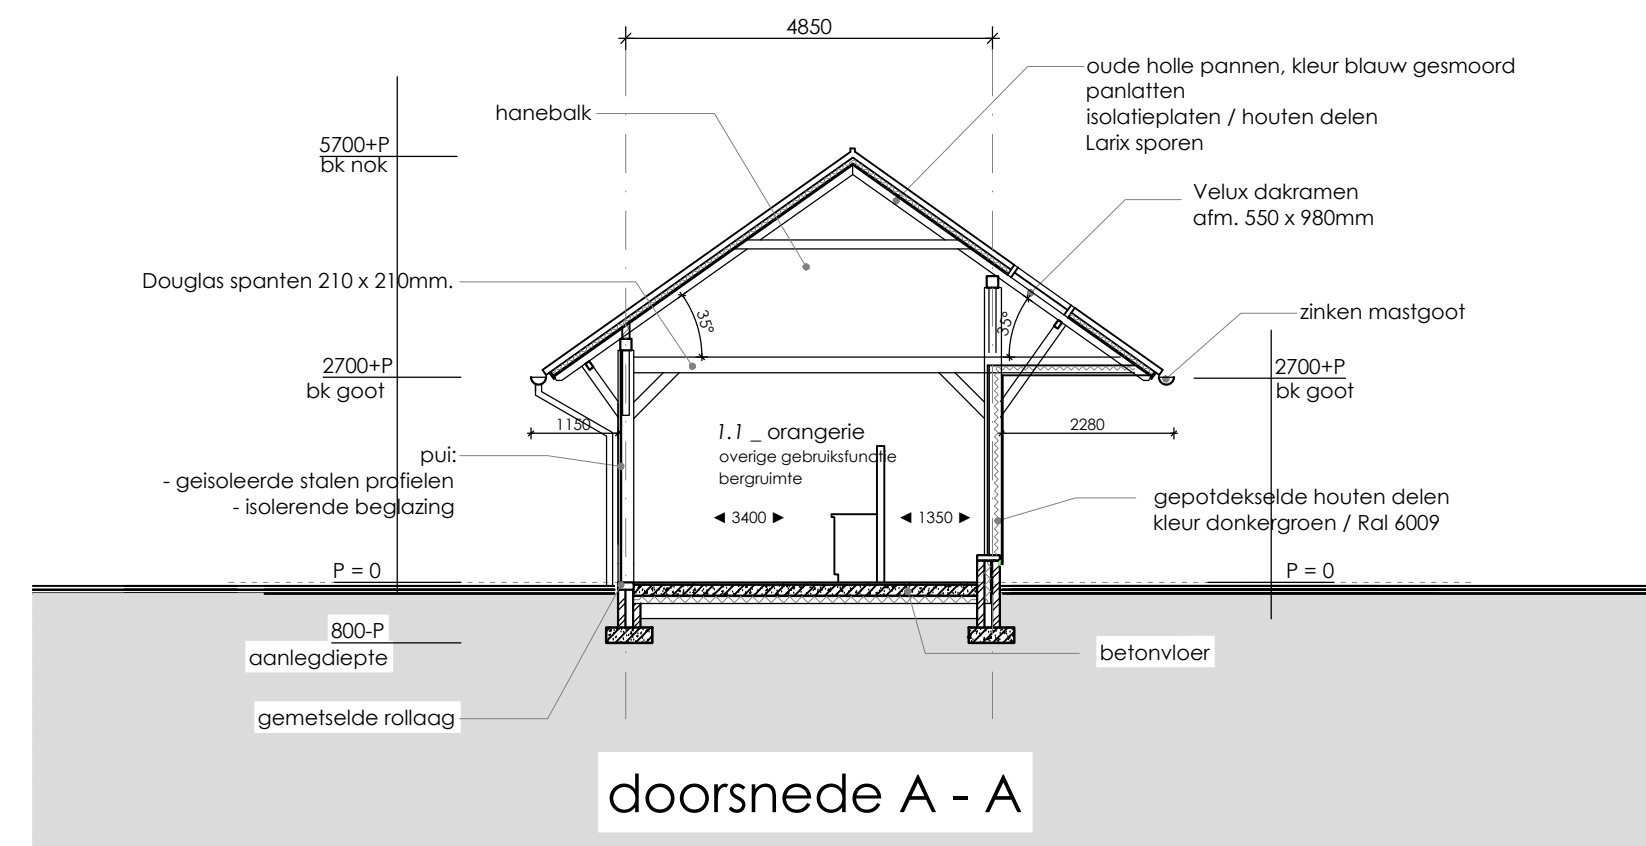
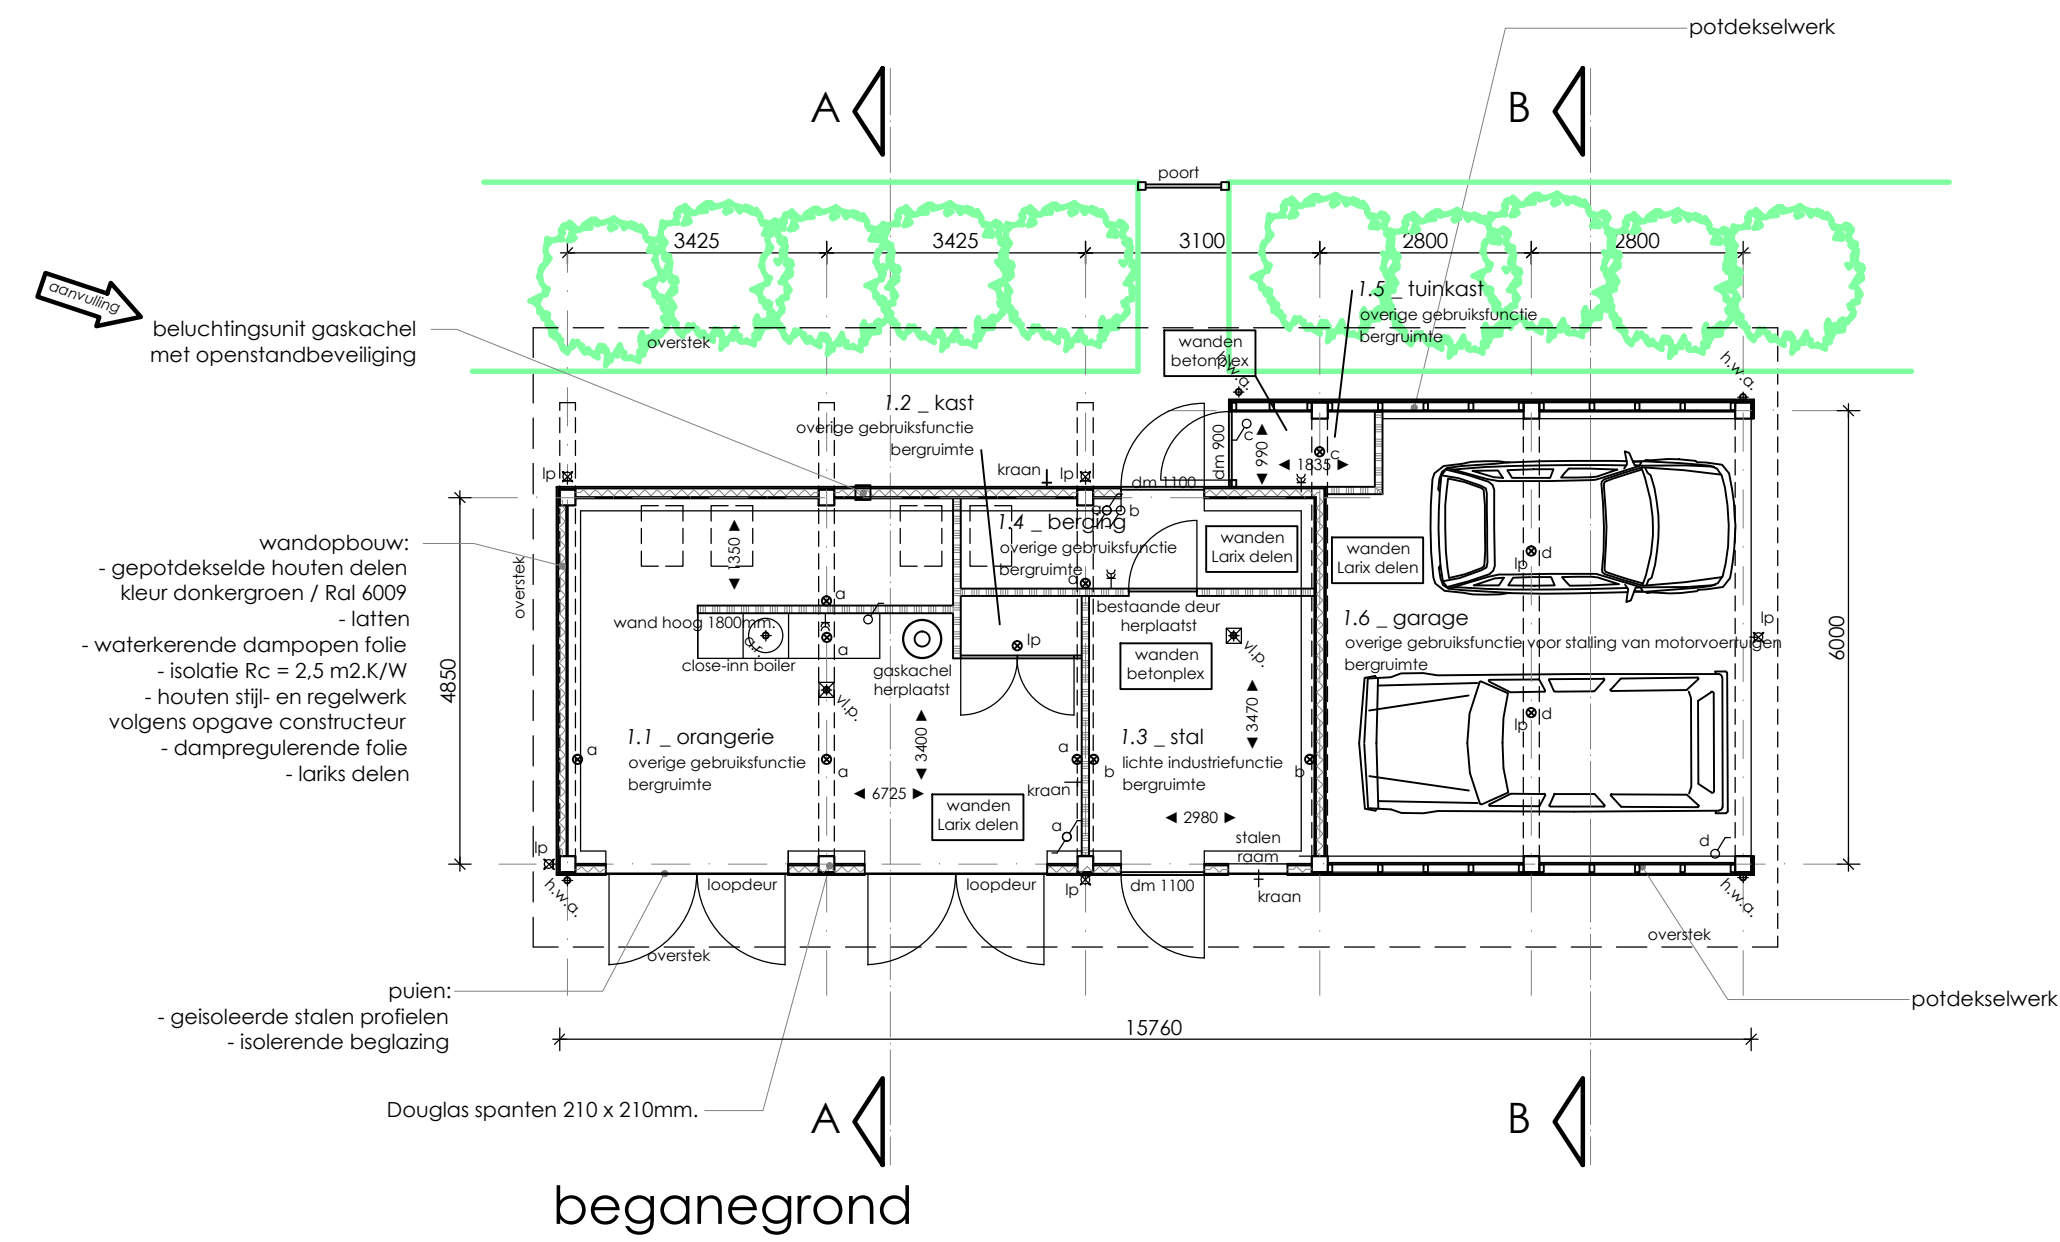
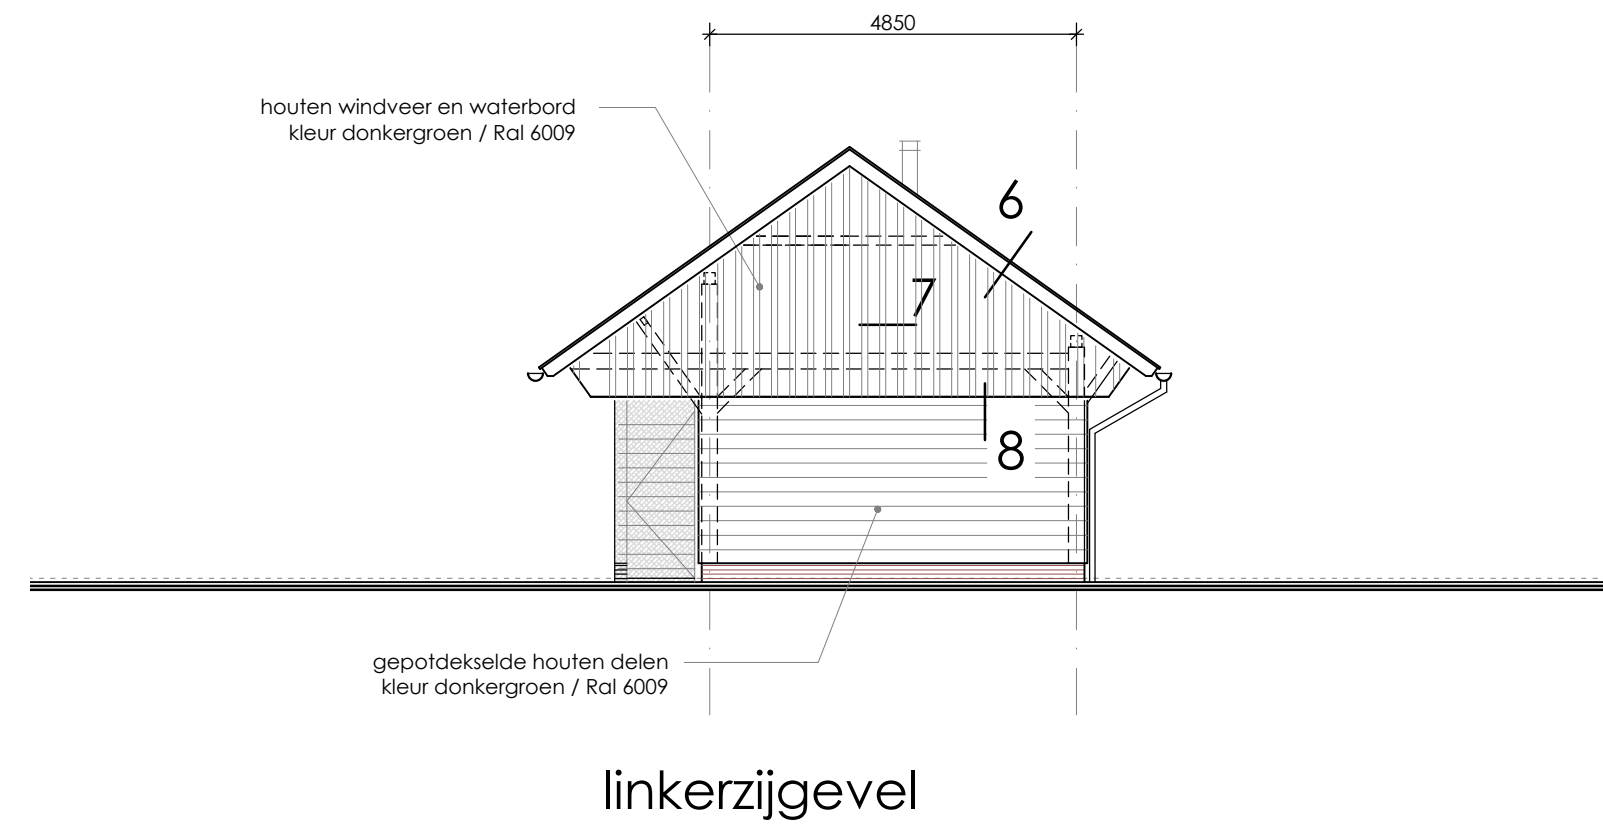
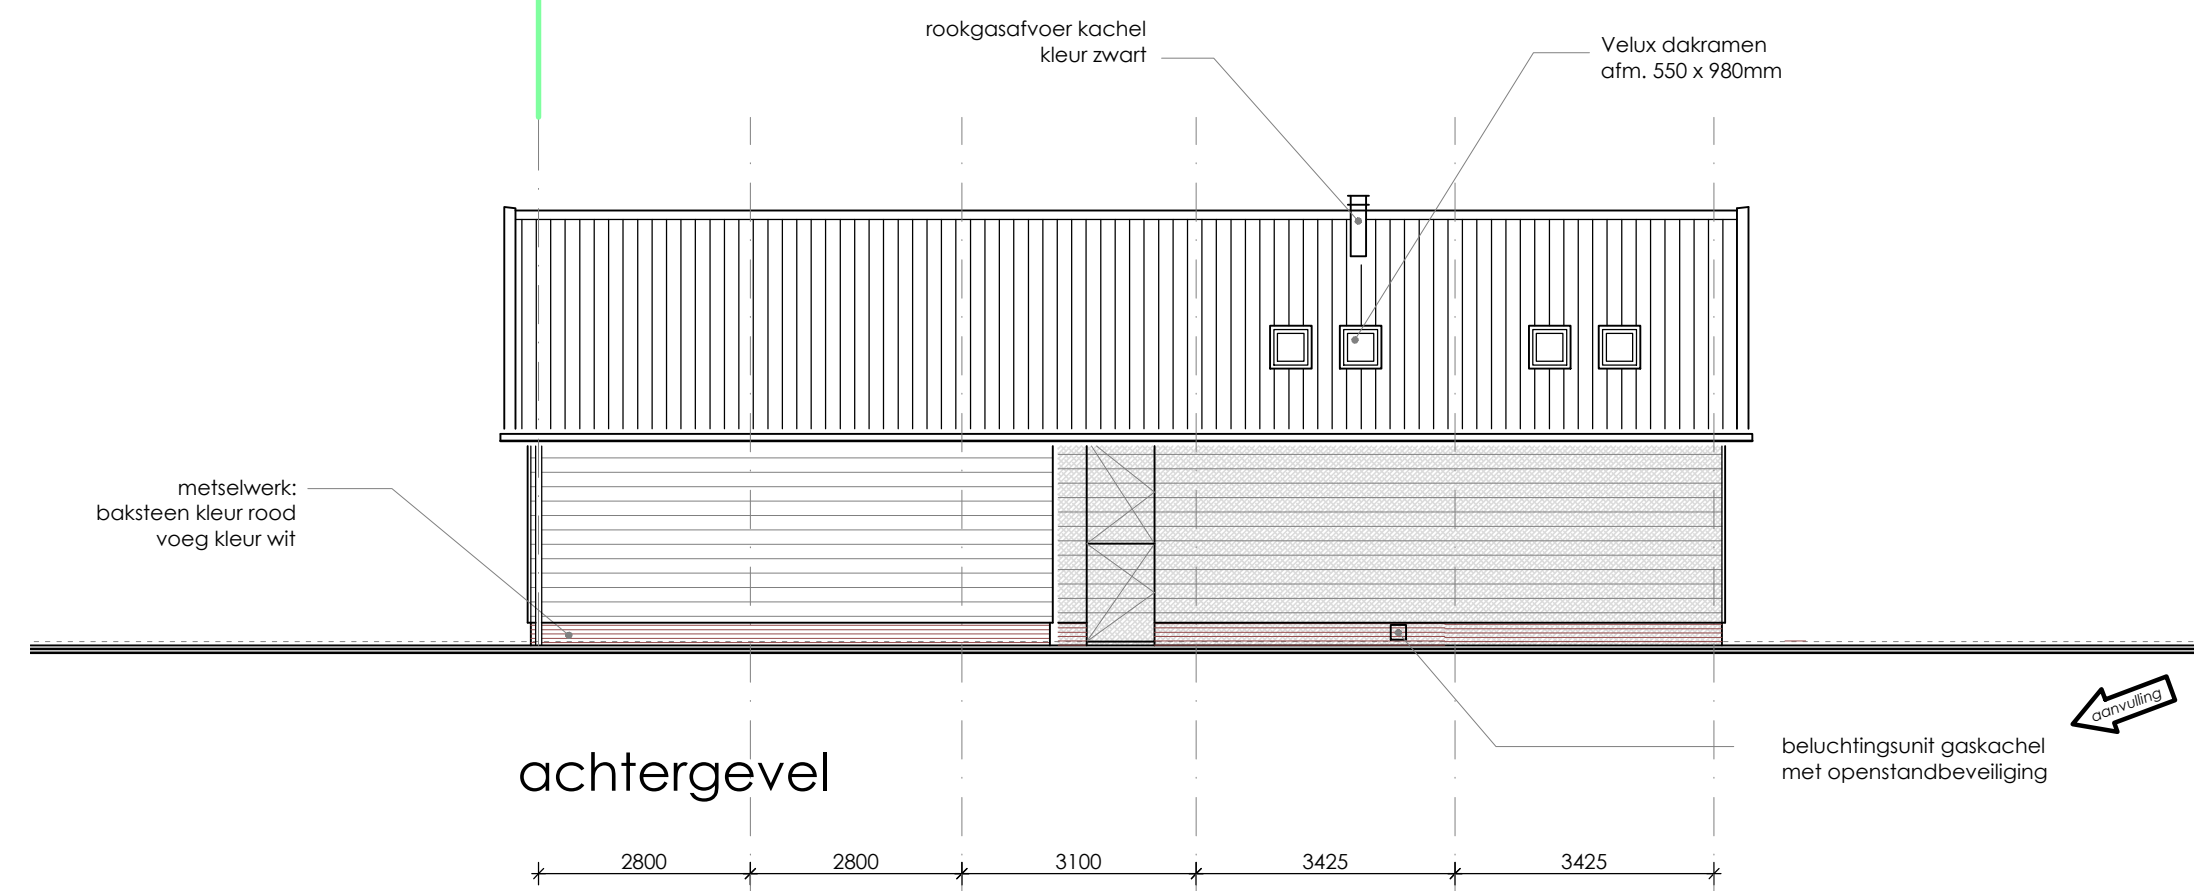
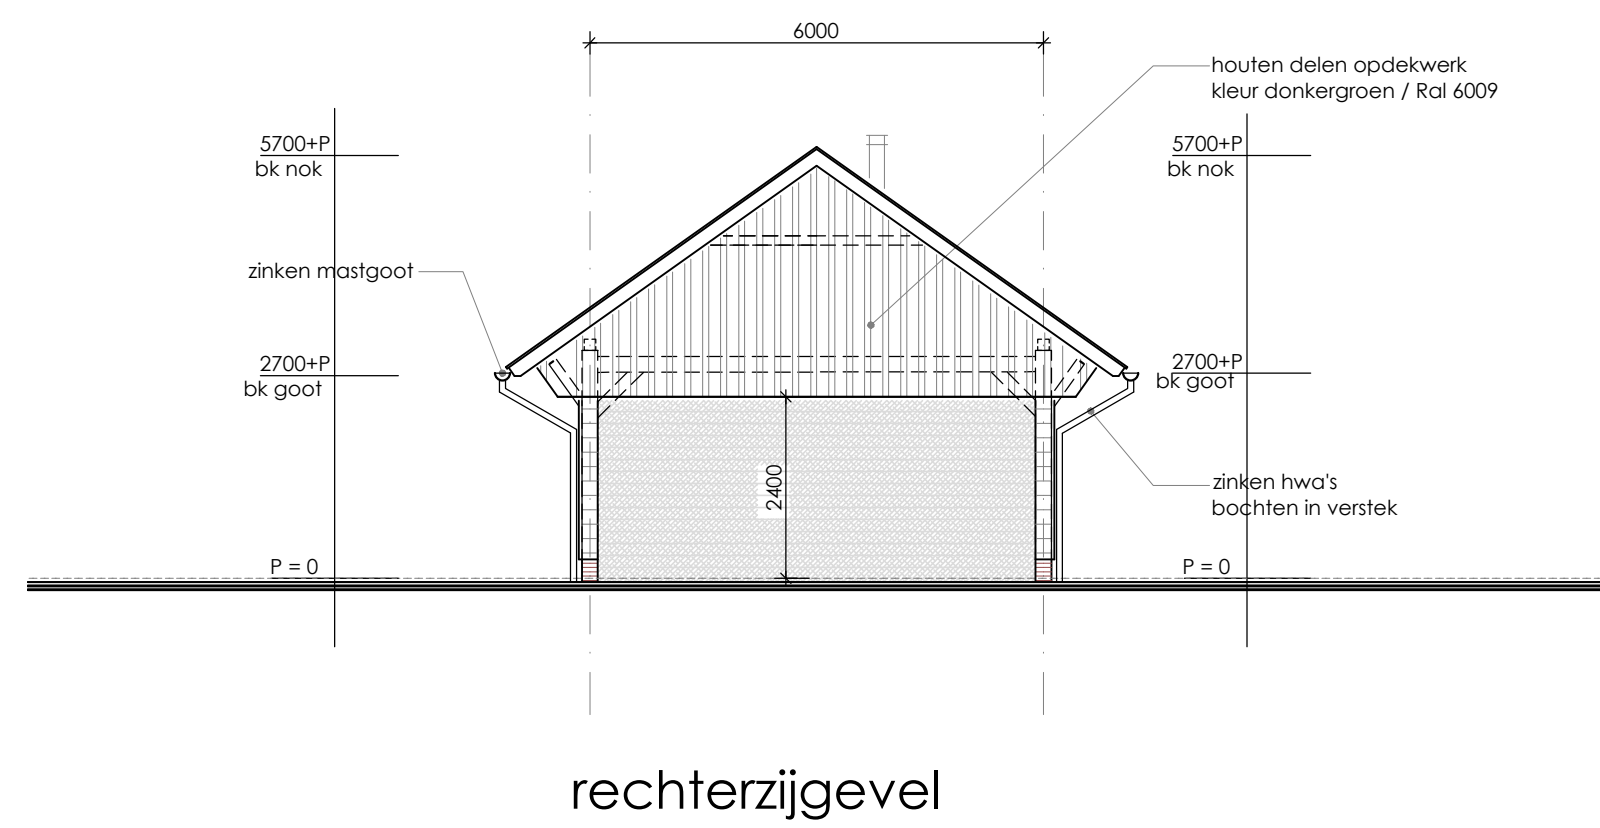
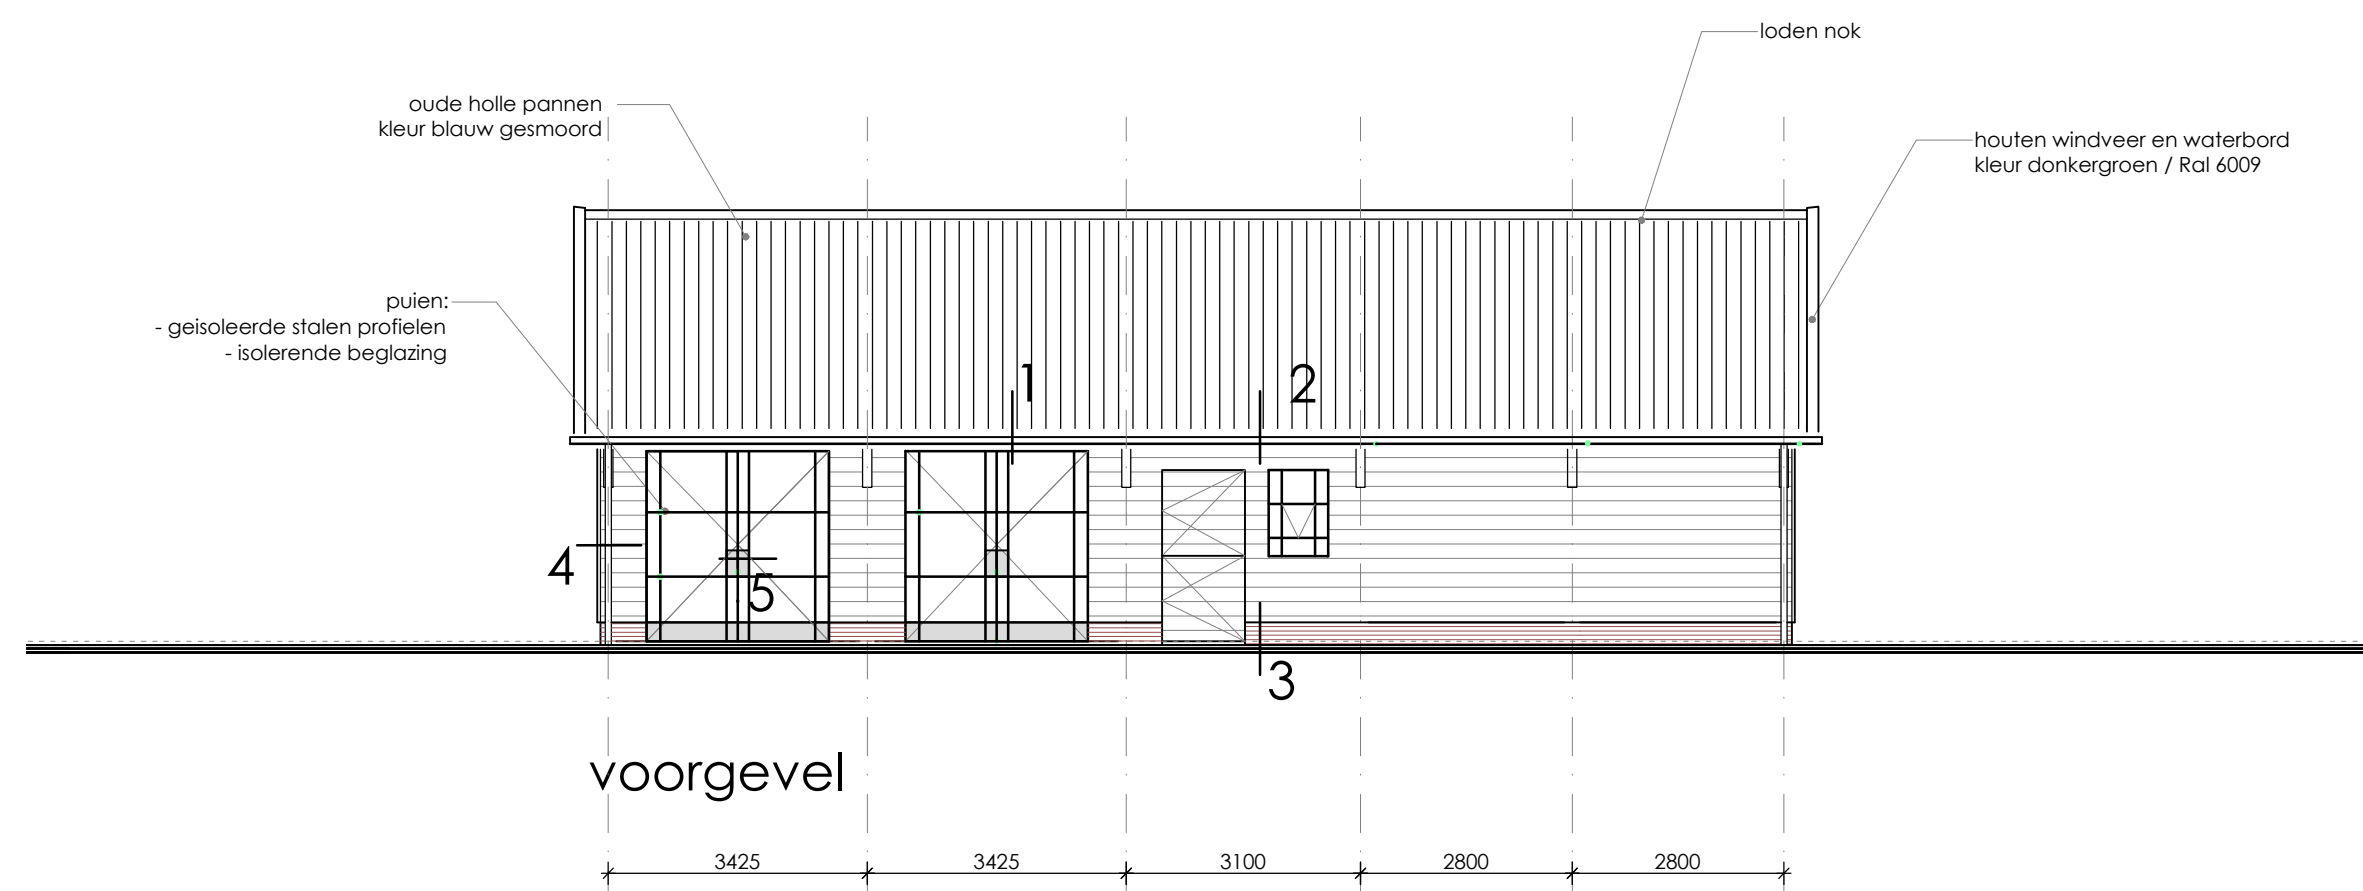


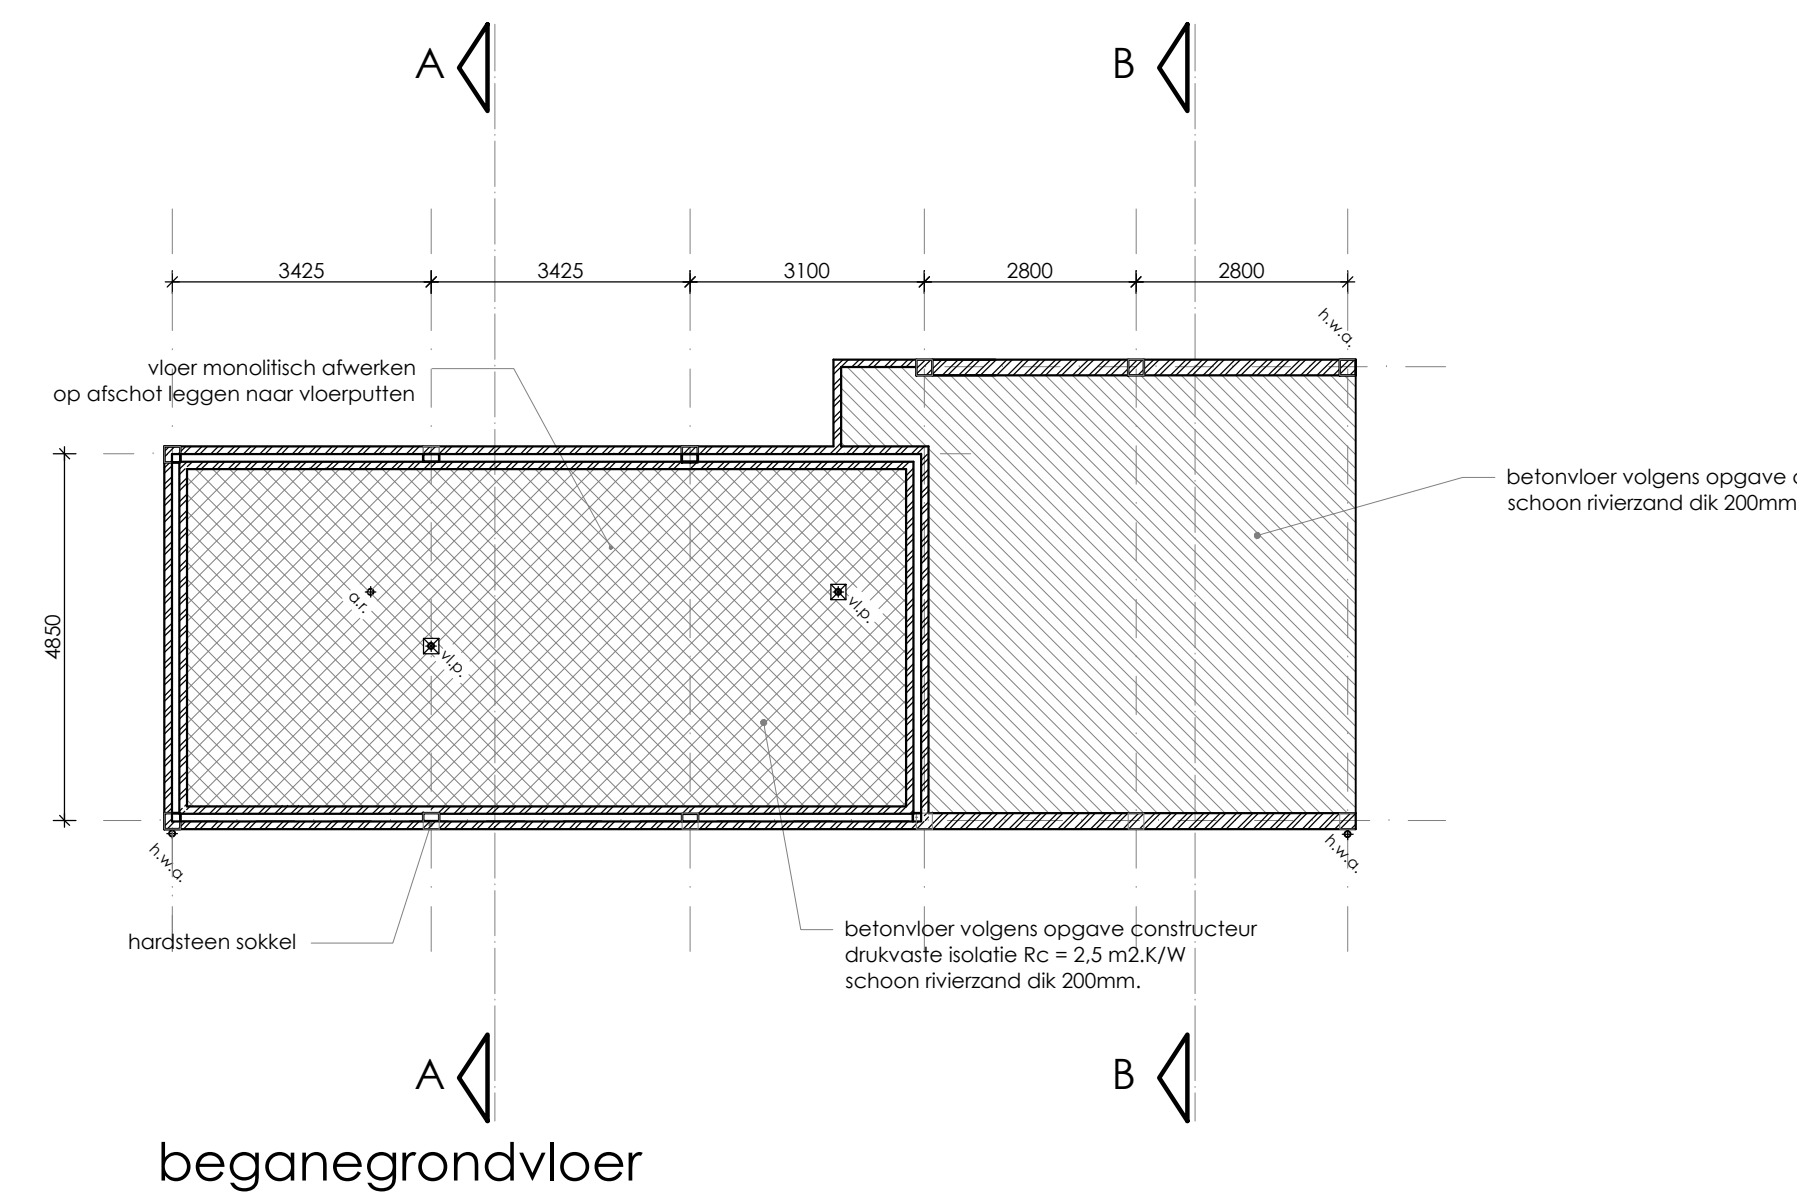

materiaal / kleuren

ONDERDEEL	MATERIAAL	KLEUR
gevels	metalwerk	rood
ramen	hout	donkergroen
deuren	hout / staal	donkergroen
luiken	hout / staal	donkergroen
goot	zink	groen
dakbedekking	keramische pan	-
gevelbekleding	hout	blauw gesmoord



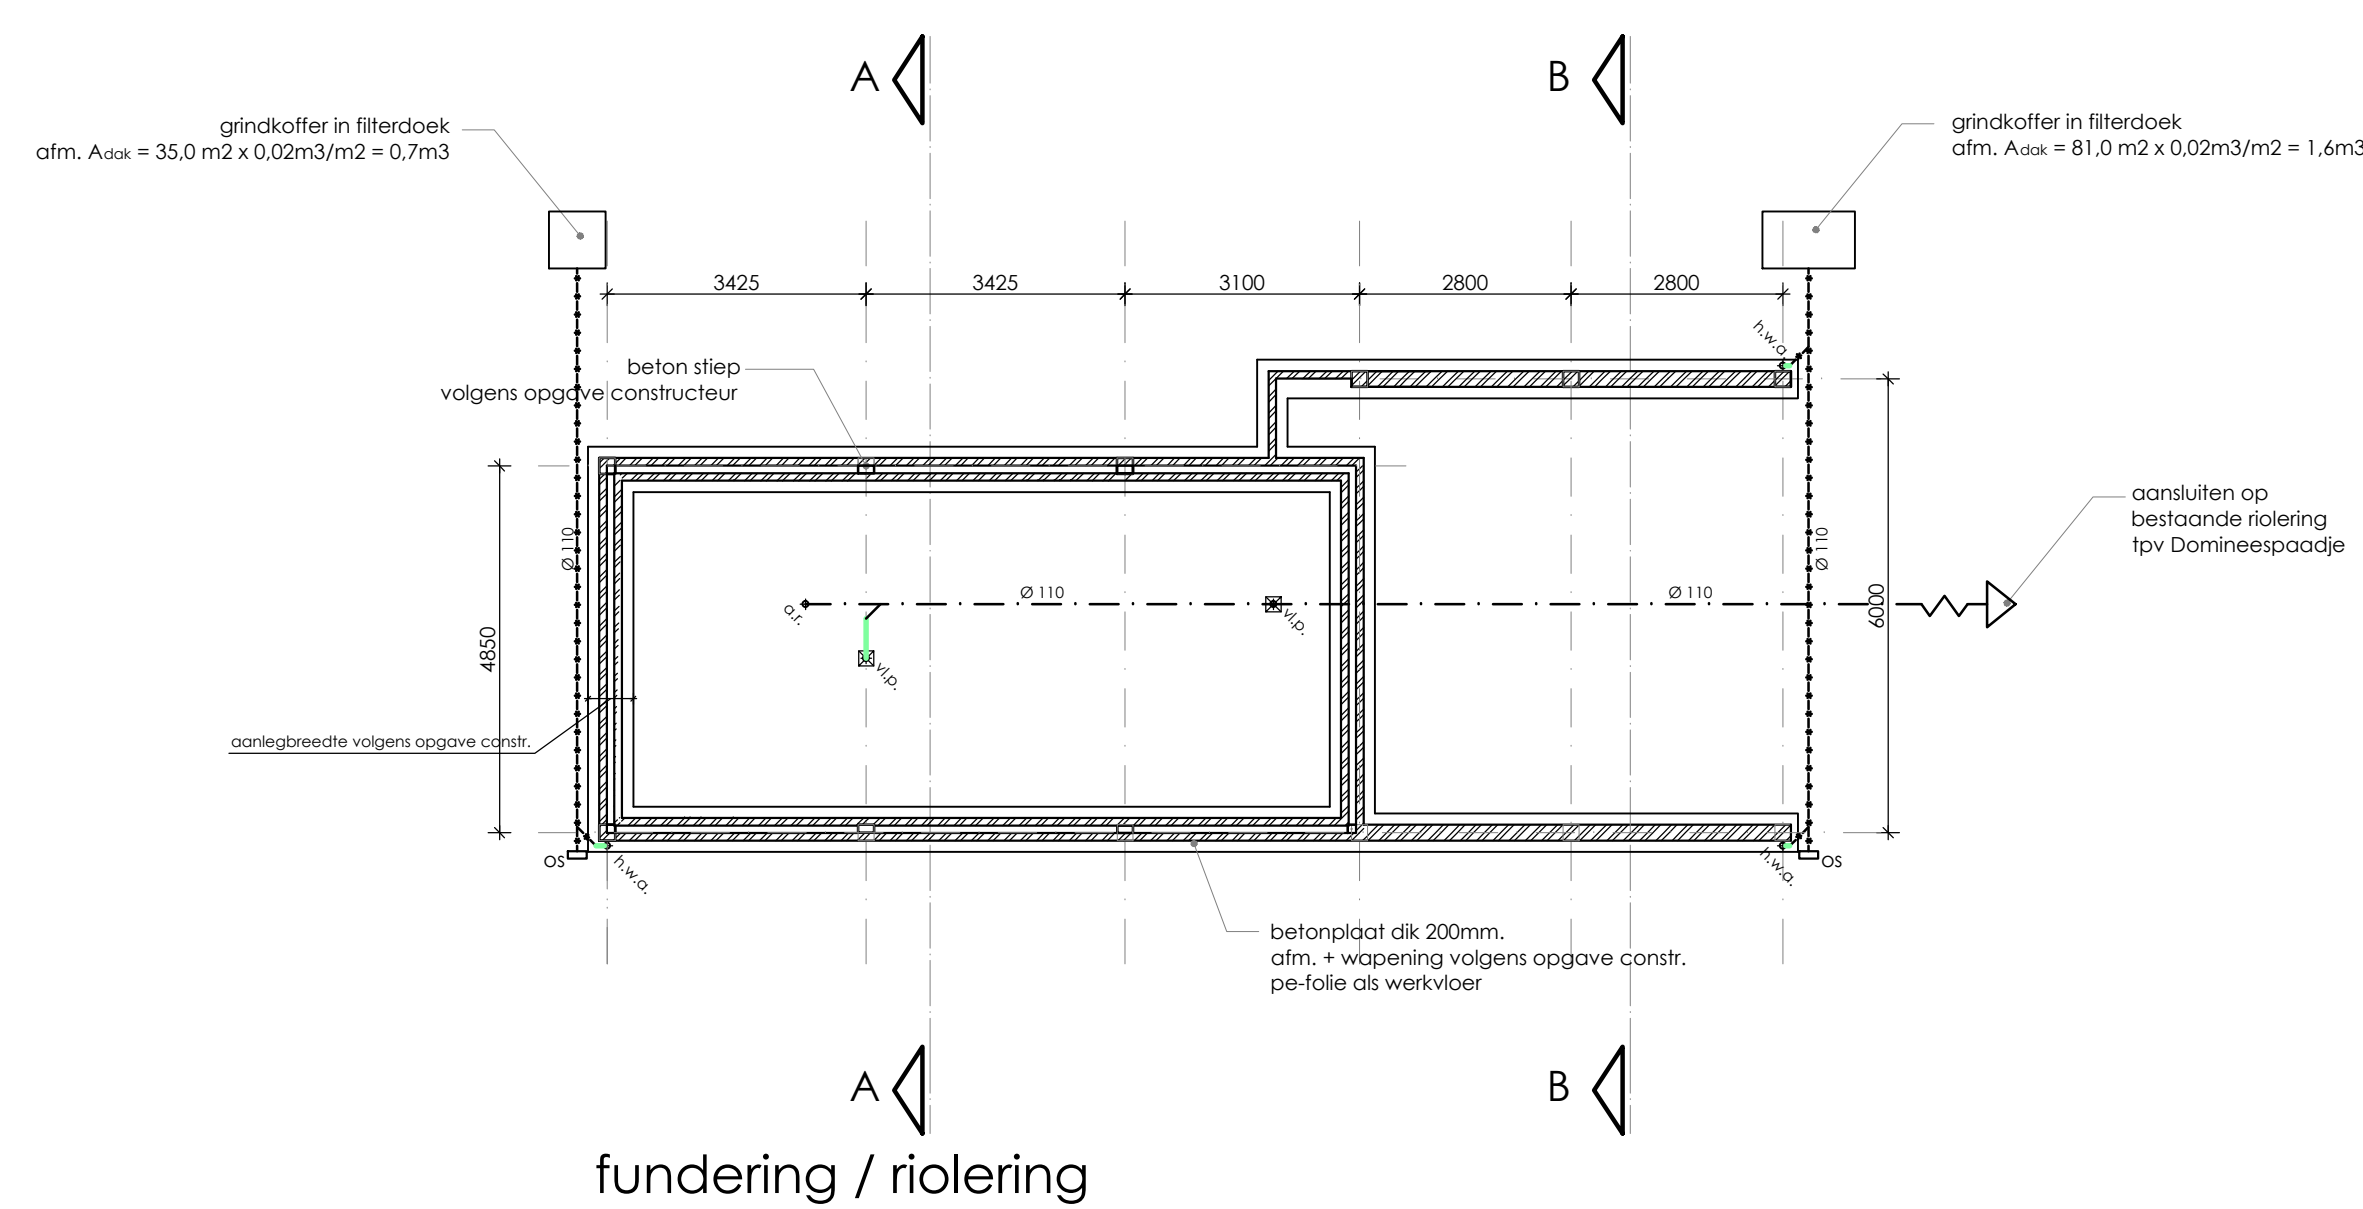


verklaring

metalwerk	gewapend beton	houten wand	lijst op vloer	opwaaier	rooster	riolering vuilwater PVC	riolering hemelwater PVC	ontslappingskruk riolering	aanrecht Ø 75	vloerplaf Ø 50	dubbele wandcontactdoos met randdoos	enkel polige schakelaar	wisselschakelaar	cap verlichtingsarmatuur	cap lichtpunt met bewegingsmelder	aansluiten op bestaande schakelaar in woning
-----------	----------------	-------------	----------------	----------	---------	-------------------------	--------------------------	----------------------------	---------------	----------------	--------------------------------------	-------------------------	------------------	--------------------------	-----------------------------------	--

situatie

kad. bekend gem. Hummelo
sectie D nr. 348 + 883
schaal 1 : 1000

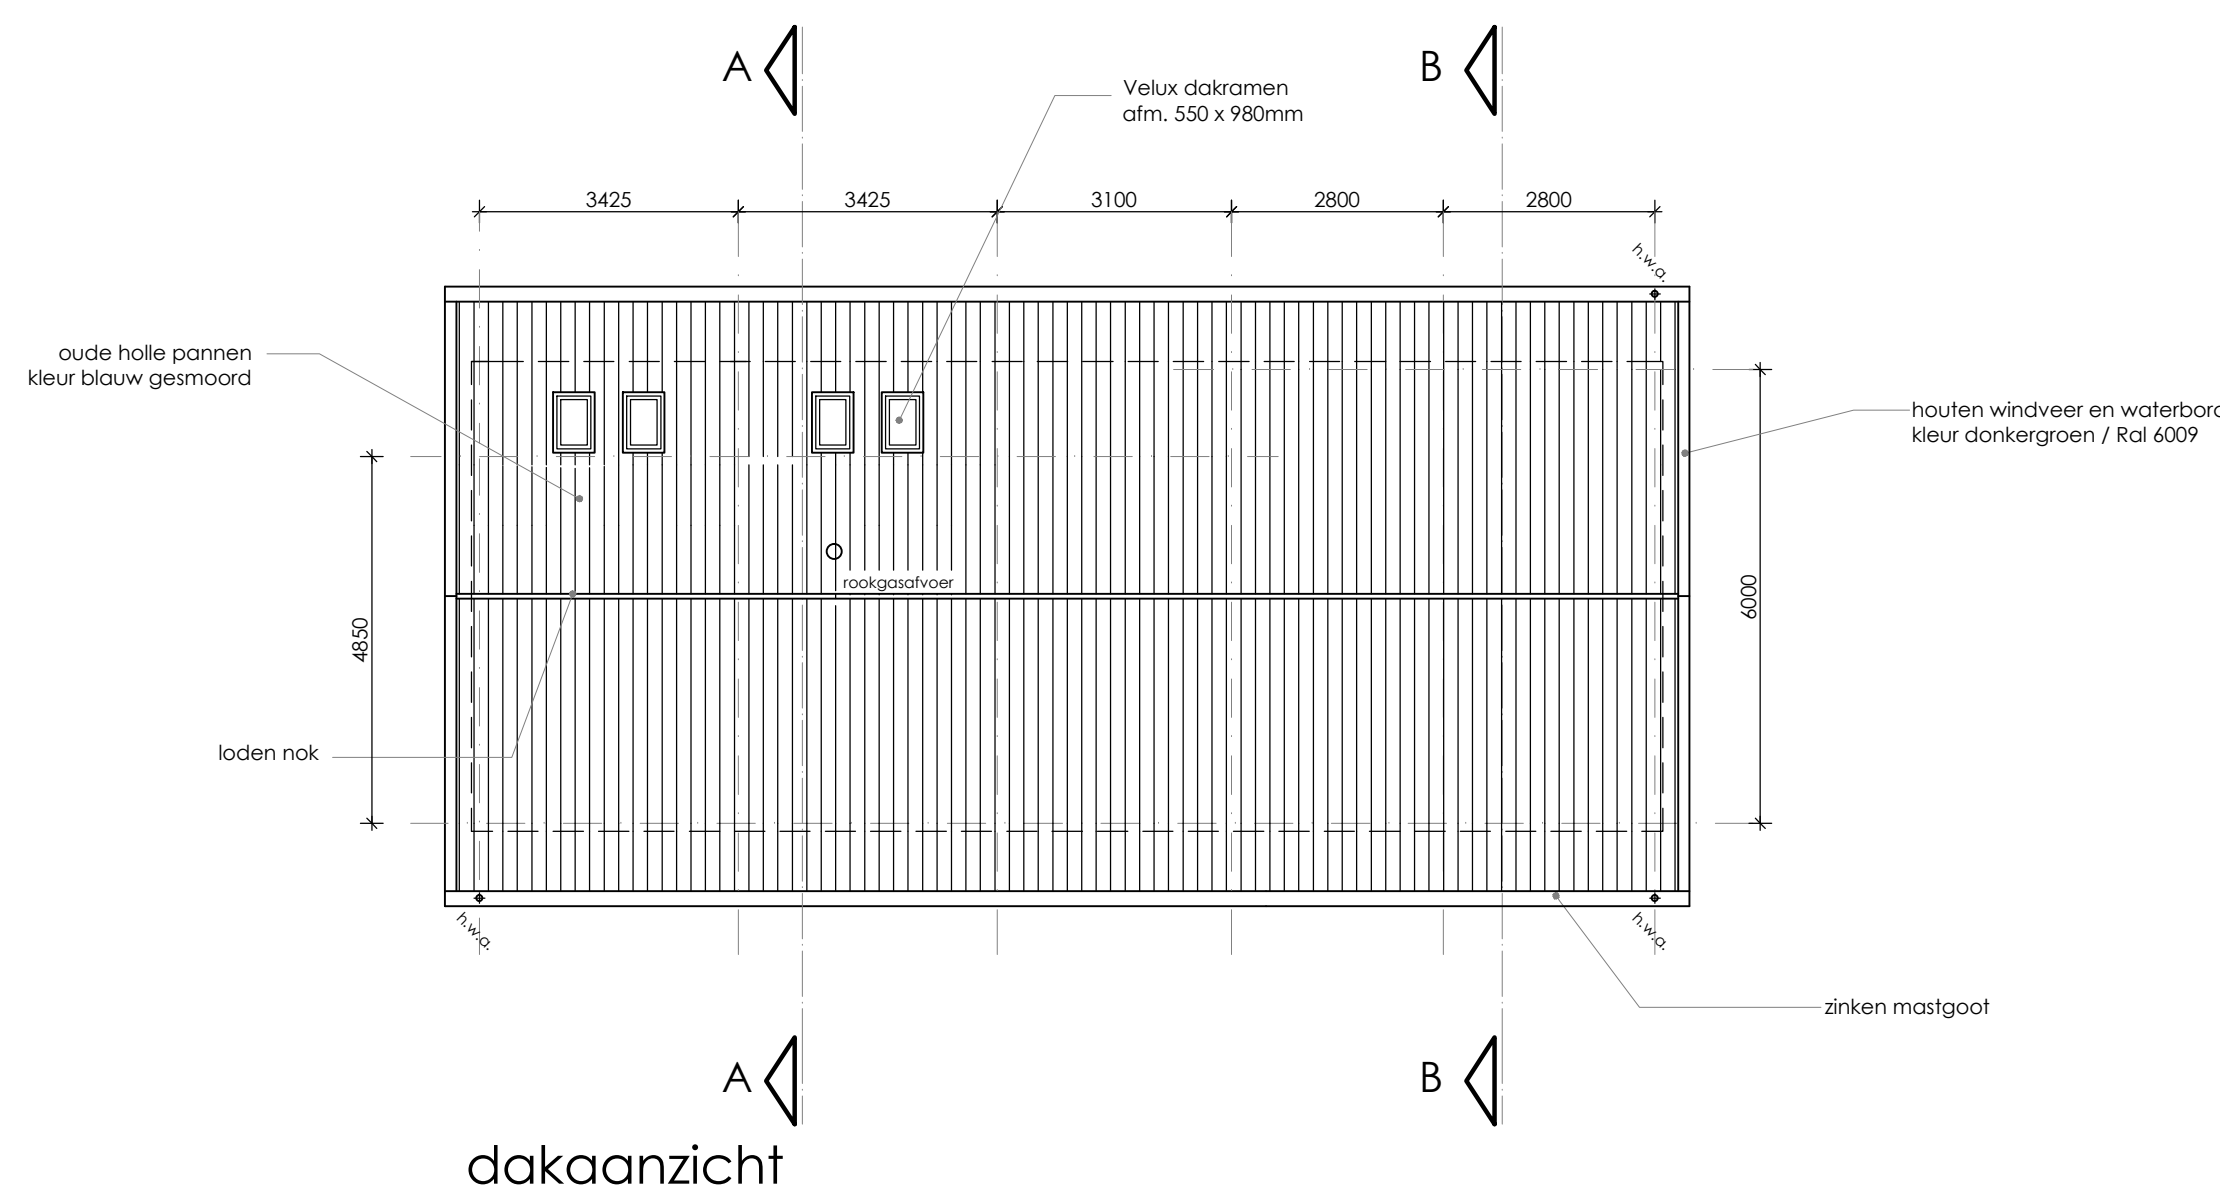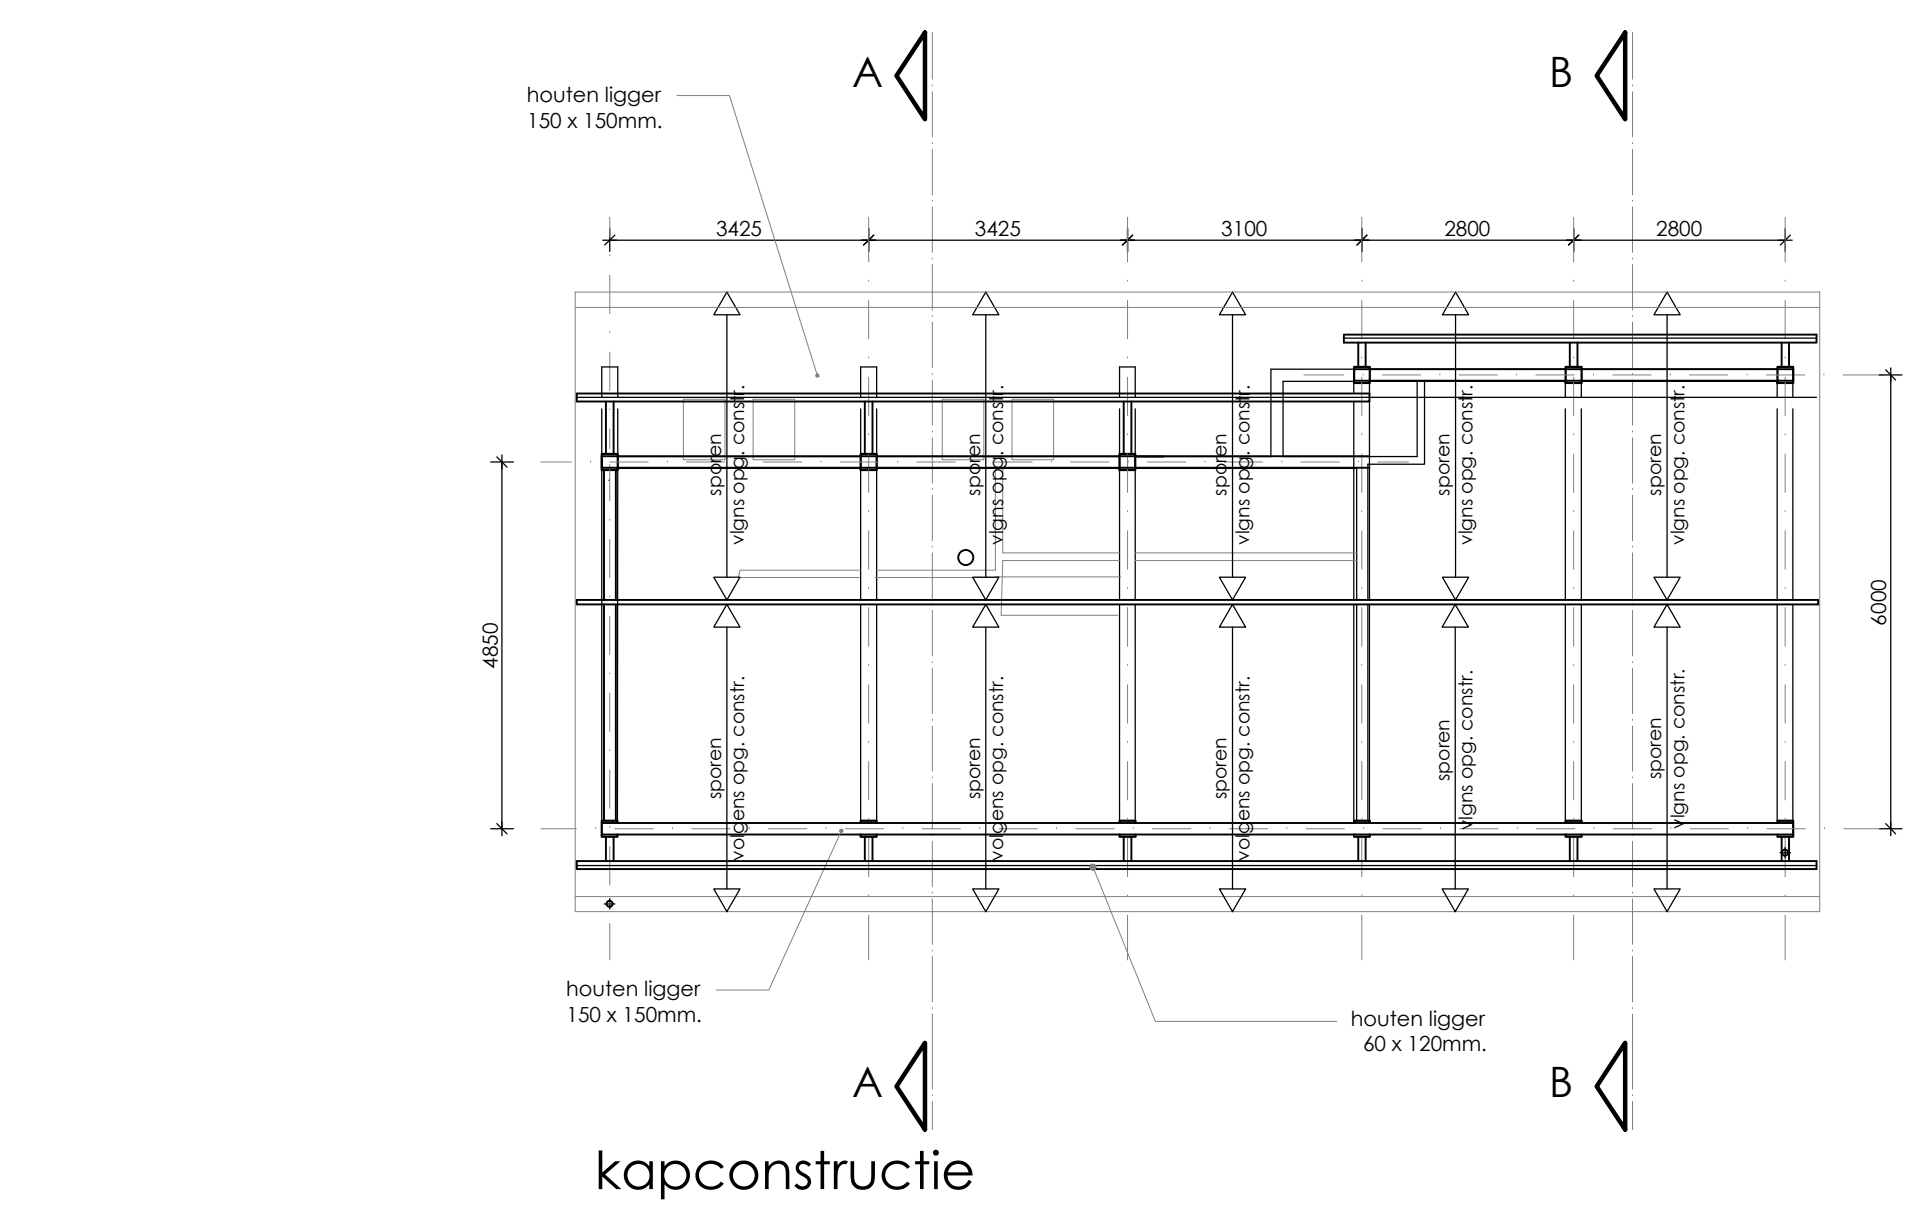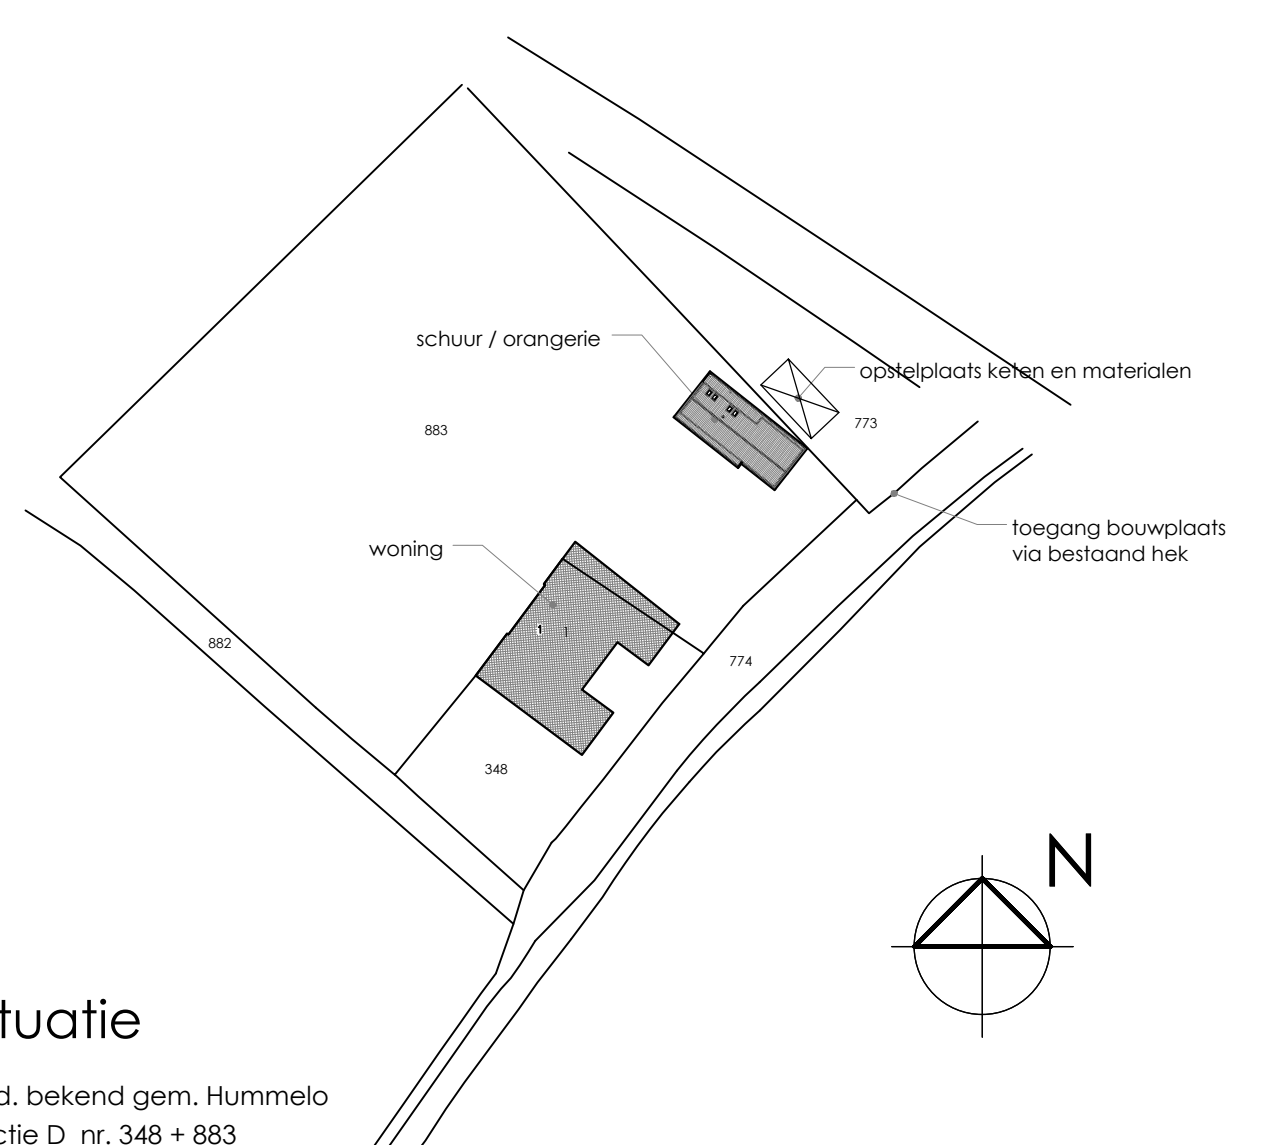

b.1 bouwaanvraag
gevels
plattengrond
doorsneden
Herbouw schuur / orangerie
fam. Colenbrander
Domineespadje 1
6999 AH Hummelo

schaal 1 : 100

28 mei 2015



Berry + Sandra Huntink
Kerkstraat 9
6996 AE Drempel
T 0313 479696
M 06 22 800 972
E post@huntinkbouwbuero.nl

HUNTINK
www.huntinkbouwbuero.nl

Op alle ontwerpen van Huntink bouwbuero rust auteursrecht, danwel het intellectuele eigendomsrecht. De afbeelding is van toepassing op al het werk van Huntink bouwbuero. Tenzij uitdrukkelijk anders overeengekomen worden alle opdrachten aanvaard en uitgevoerd volgens de Nieuwe Regeling (DIN) 2011, gedeponeerd ter griffie van de arrondissementsrechtbanken te Amsterdam en L-Gravenhage, waarin opgenomen de rechtsverhouding tussen opdrachtgever - architect, ingenieur en adviseur.