
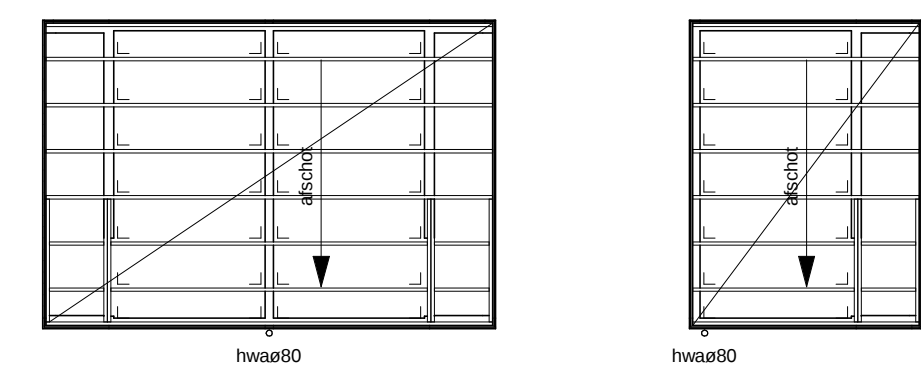
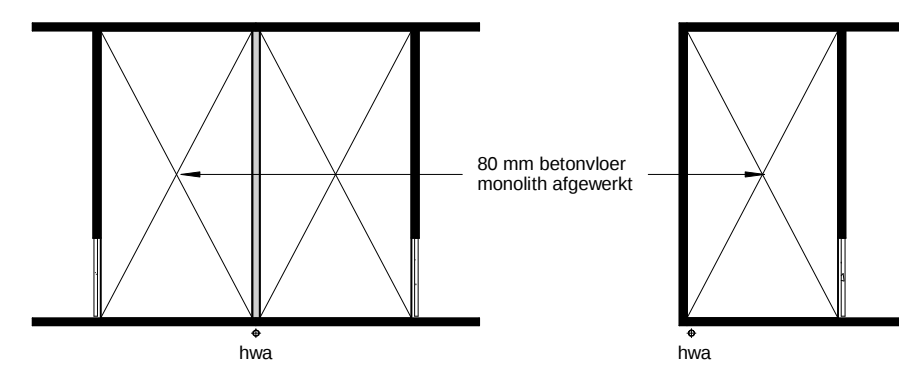
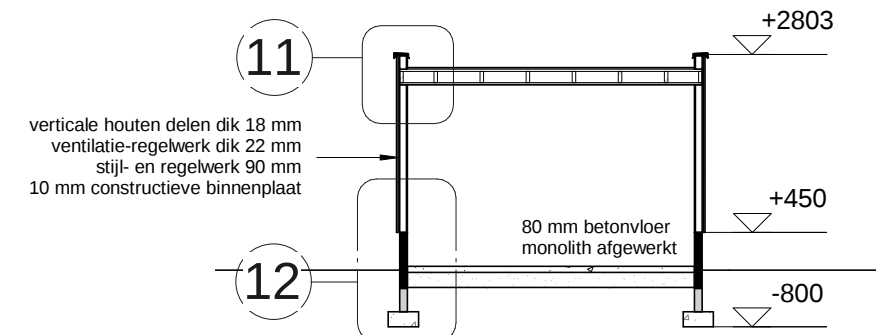
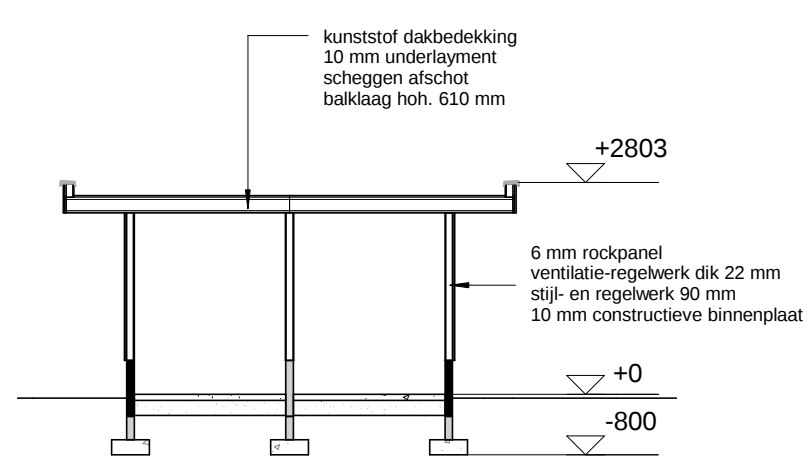



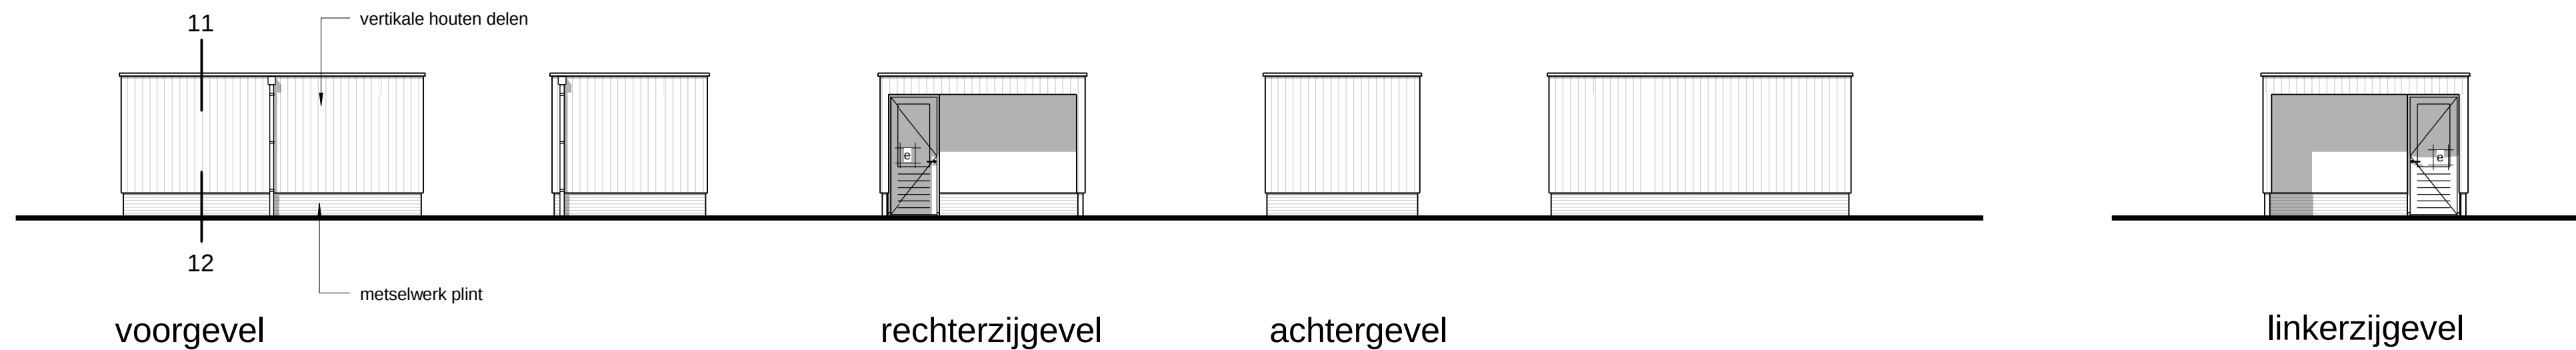


doorsnede C-C

doorsnede D-D


Betonvloer

Kapplan

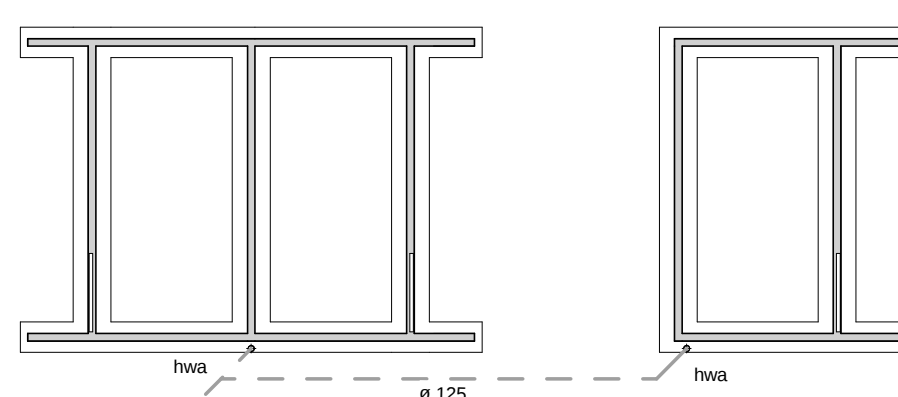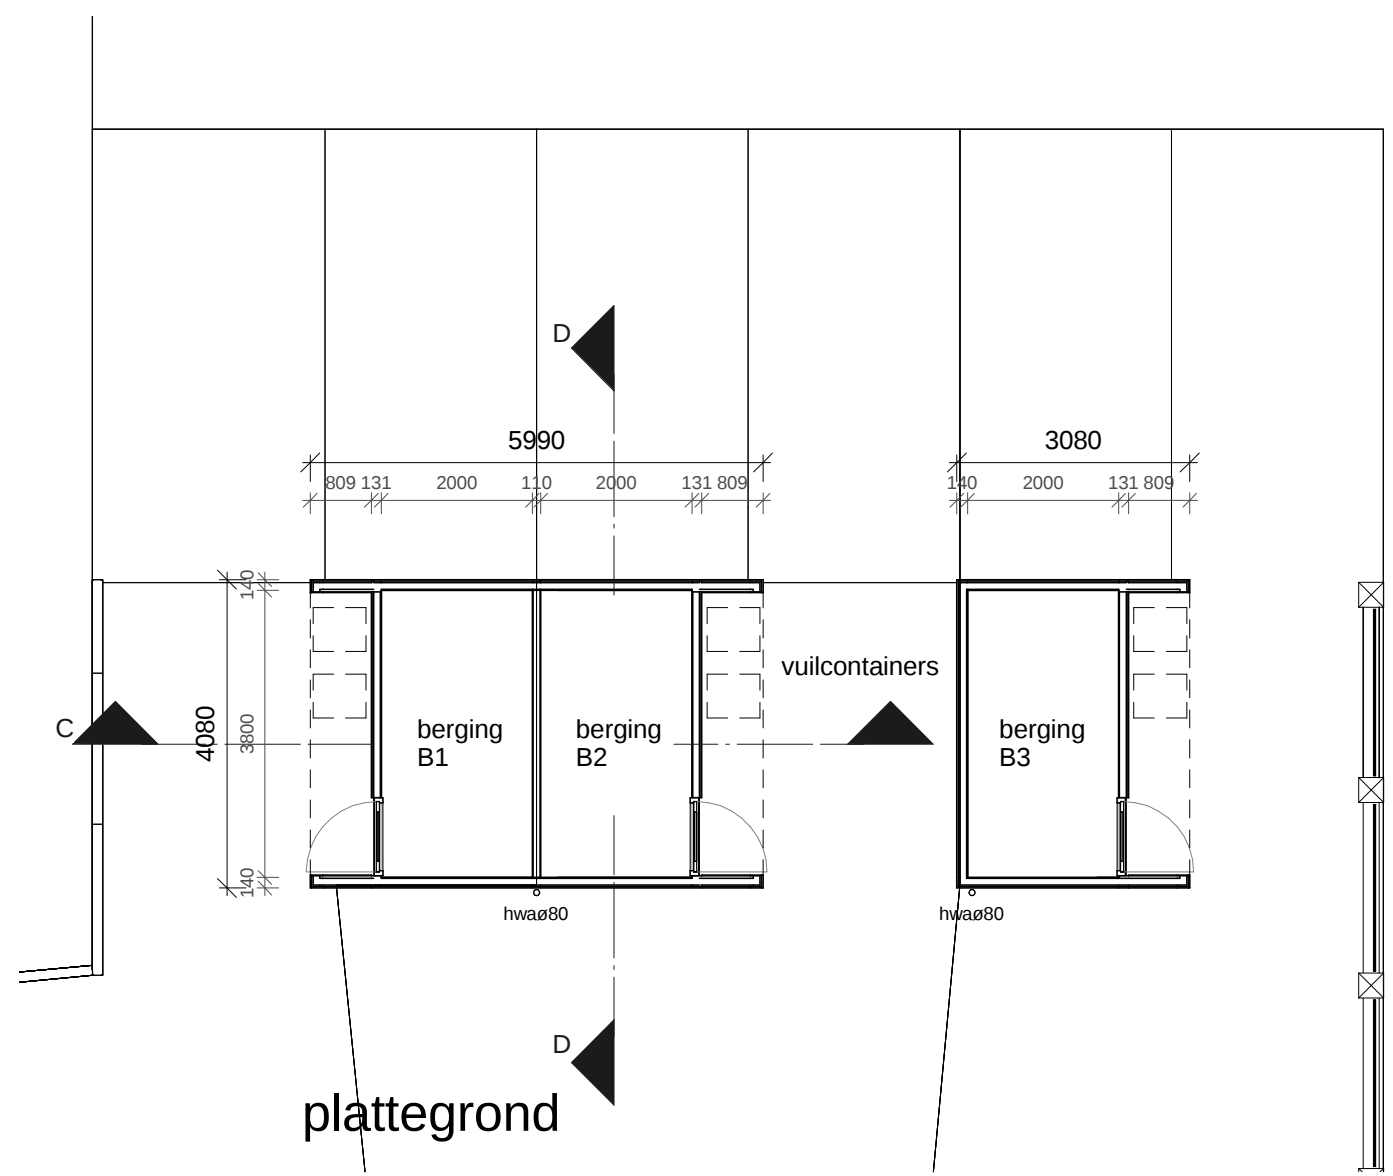

Fundering/ riolering

fundering volgens constructeur
Riolering: volgens KOMO keur
en waar nodig hittebestendig
Afschot 1-5 mm/m²

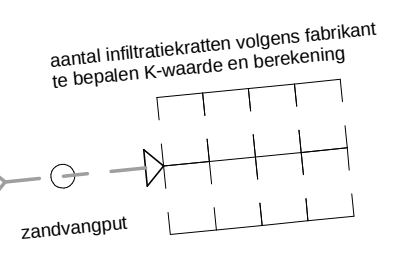

Renvooi, zie bladnr. 1424B001

plan : Bouw 3 woningen aan de Raadhuisstraat te Hengelo Gld
opdrachtg : ProWonen, Postbus 18, 7270 AA Borculo
onderwerp : Bestektekening, bergingen

schaal : 1 : 100	d.d. 26/03/15	a. 16/04/15	b.	blad nr.
formaat : A2	get.	c.	d.	
status :	gec.	versie :	e.	f.

architectengroep gelderland bv
hummeloseweg 16 7021ae zelhem
postbus 231 7020ac zelhem
tel. (0314) 62 43 48 fax. (0314) 62 13 51
info@architectengroepgelderland.nl