


kadastraal bekend:
- gemeente Hengelo Gld
- sectie K
- nummer(s) 04149/ 04150/ 03196

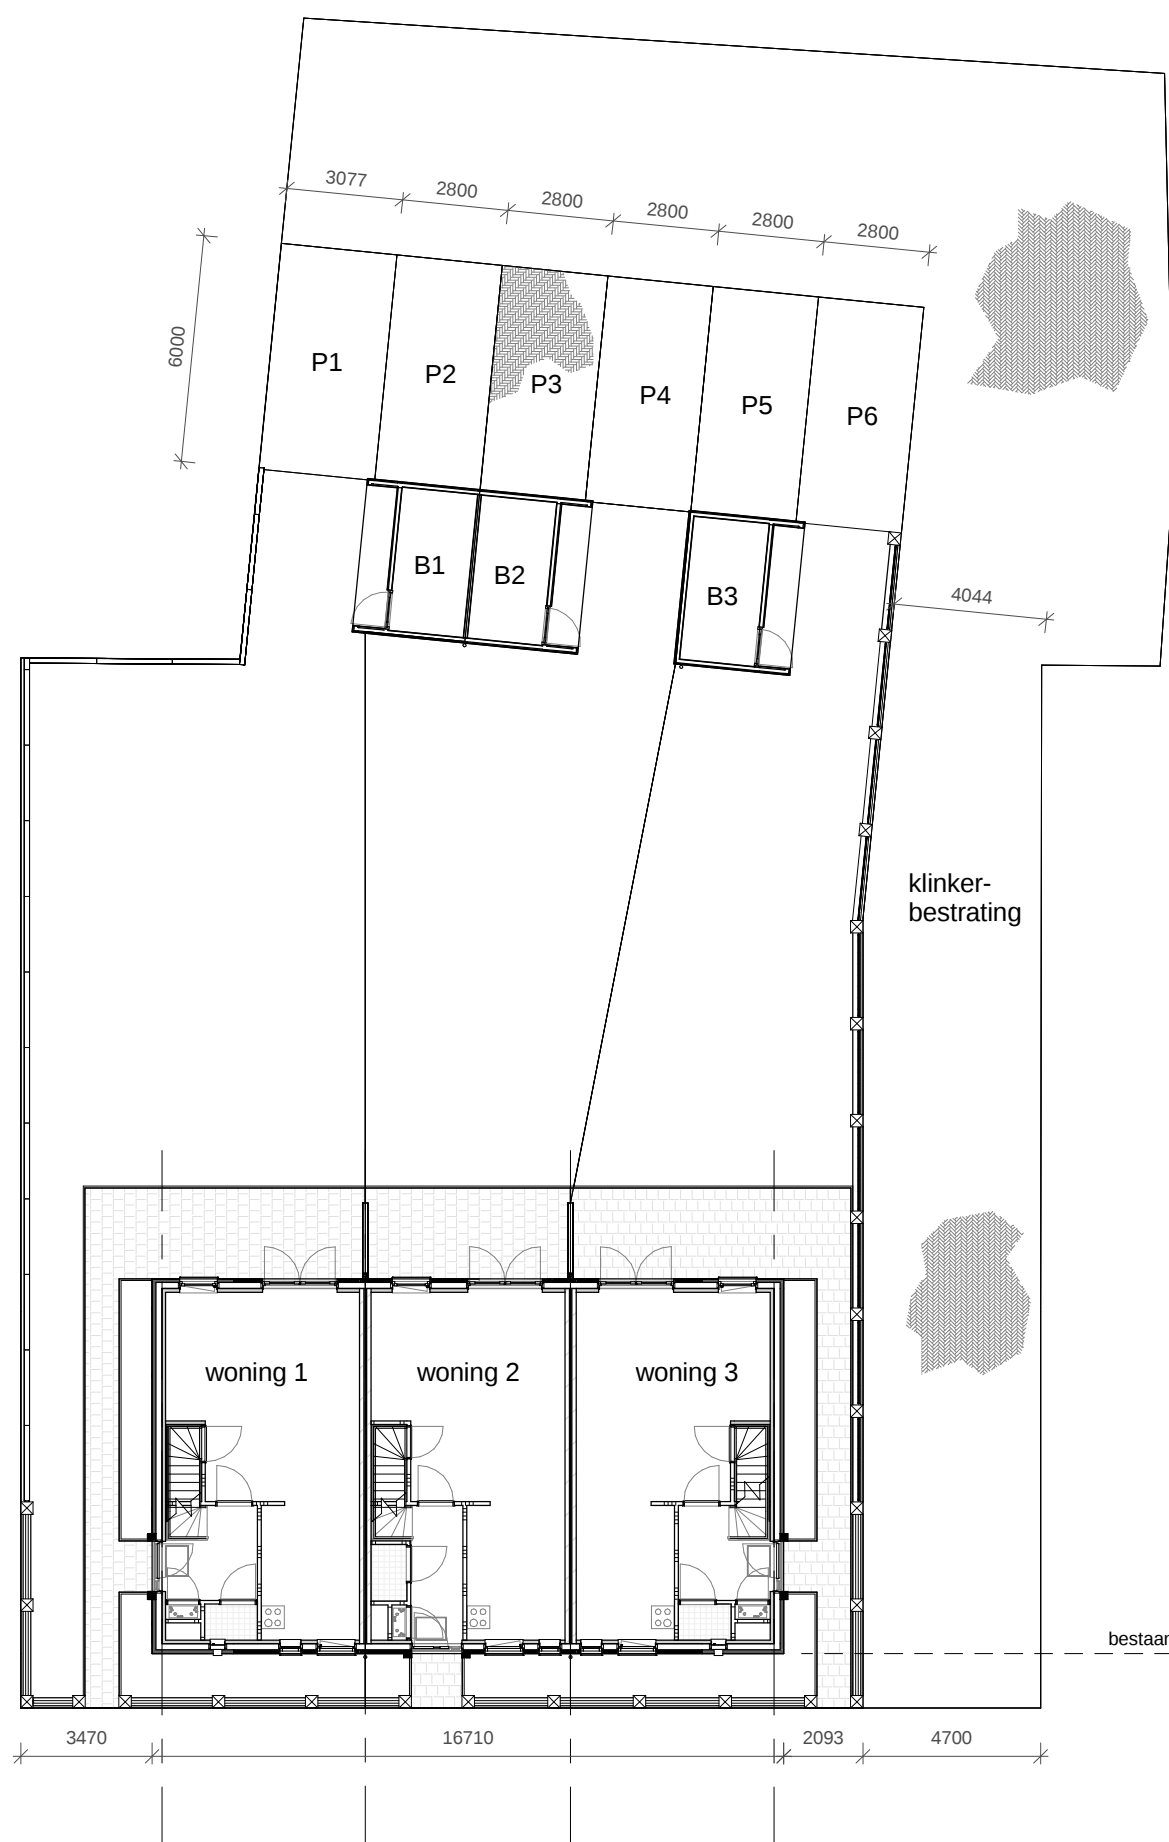

architektengroep
gelderland

hummeloseweg 16 7021ae zelhem
postbus 231 7020ac zelhem
tel. (0314) 62 43 48 fax. (0314) 62 13 51
info@architektengroepgelderland.nl

plan : Bouw 3 woningen aan de Raadhuisstraat te Hengelo Gld
opdrachtg : ProWonen, Postbus 18, 7270 AA Borculo
onderwerp : Situatietekening

gew.	datum
a.	02/10/14
b.	15/10/14
c.	11/03/15
d.	16/04/15
e.	

getekend	: EJM
datum	: 26/09/14
schaal	: 1 : 200
formaat	: A3
blad nr.	1424S001