

## Facilitair VIA

### Basisregistraties

Registratienummer: 1180133

Aantal pagina's: 10

Datum: d.d. 9-6-2015

### Besluit nummeraanduiding

Aanleiding: nieuwbouw

Burgemeester en wethouders van de gemeente Vlaardingen,

- Gelet op artikel 108 van de Gemeentewet en artikel 3 van de Verordening naamgeving en nummering adressen van de gemeente Vlaardingen;
- en gelet op de Wet basisregistratie adressen en gebouwen,

besluit:

1. tot vaststelling van de nummeraanduiding:

- Graaf Walramlaan 10 – 88, 100, 100Z01 – 100Z81, 110A, 110 - 188

overeenkomstig de bij dit besluit behorende situatietekening;

2. dat deze nummeraanduiding per 9 juni 2015 ingaat;
3. dat deze nummeraanduiding in duidelijk leesbaar zwart cijfer/letter op een witte achtergrond, nabij de ingang, aan en in de richting van het straatgevelvlak en op een hoogte van tenminste 1,75 m. en ten hoogste 2,25 m. boven het aangrenzende terrein moet worden aangebracht;
4. dat aan dit besluit nummeraanduiding geen overige rechten kunnen worden ontleend.

Burgemeester en wethouders van Vlaardingen,  
namens dezen,

Drs. Ing. P. Turion  
Hoofd Facilitair VIA

B.A.  


## Facilitair VIA

### Basisregistraties

Bijlage bij besluit nummer: 1180133

Nieuwe situatie zoals opgenomen in de gemeentelijke registratie:

Gemeente **Vlaardingen**, Woonplaats: **Vlaardingen**.

| Naam openbare ruimte | Huisnr | Huisletter | toevoeging | Gebruiksdoel | Bouwlaag | Wijk/buurt |
|----------------------|--------|------------|------------|--------------|----------|------------|
| Graaf Walramlaan     | 10     |            |            | 1            | 1e       | 6/1        |
| Graaf Walramlaan     | 12     |            |            | 1            | 1e       | 6/1        |
| Graaf Walramlaan     | 14     |            |            | 1            | 1e       | 6/1        |
| Graaf Walramlaan     | 16     |            |            | 1            | 1e       | 6/1        |
| Graaf Walramlaan     | 18     |            |            | 1            | 1e       | 6/1        |
| Graaf Walramlaan     | 20     |            |            | 1            | 2e       | 6/1        |
| Graaf Walramlaan     | 22     |            |            | 1            | 2e       | 6/1        |
| Graaf Walramlaan     | 24     |            |            | 1            | 2e       | 6/1        |
| Graaf Walramlaan     | 26     |            |            | 1            | 2e       | 6/1        |
| Graaf Walramlaan     | 28     |            |            | 1            | 2e       | 6/1        |
| Graaf Walramlaan     | 30     |            |            | 1            | 3e       | 6/1        |
| Graaf Walramlaan     | 32     |            |            | 1            | 3e       | 6/1        |
| Graaf Walramlaan     | 34     |            |            | 1            | 3e       | 6/1        |
| Graaf Walramlaan     | 36     |            |            | 1            | 3e       | 6/1        |
| Graaf Walramlaan     | 38     |            |            | 1            | 3e       | 6/1        |
| Graaf Walramlaan     | 40     |            |            | 1            | 4e       | 6/1        |
| Graaf Walramlaan     | 42     |            |            | 1            | 4e       | 6/1        |
| Graaf Walramlaan     | 44     |            |            | 1            | 4e       | 6/1        |
| Graaf Walramlaan     | 46     |            |            | 1            | 4e       | 6/1        |
| Graaf Walramlaan     | 48     |            |            | 1            | 4e       | 6/1        |
| Graaf Walramlaan     | 50     |            |            | 1            | 5e       | 6/1        |
| Graaf Walramlaan     | 52     |            |            | 1            | 5e       | 6/1        |
| Graaf Walramlaan     | 54     |            |            | 1            | 5e       | 6/1        |
| Graaf Walramlaan     | 56     |            |            | 1            | 5e       | 6/1        |
| Graaf Walramlaan     | 58     |            |            | 1            | 5e       | 6/1        |
| Graaf Walramlaan     | 60     |            |            | 1            | 6e       | 6/1        |
| Graaf Walramlaan     | 62     |            |            | 1            | 6e       | 6/1        |
| Graaf Walramlaan     | 64     |            |            | 1            | 6e       | 6/1        |
| Graaf Walramlaan     | 66     |            |            | 1            | 6e       | 6/1        |
| Graaf Walramlaan     | 68     |            |            | 1            | 6e       | 6/1        |
| Graaf Walramlaan     | 70     |            |            | 1            | 7e       | 6/1        |
| Graaf Walramlaan     | 72     |            |            | 1            | 7e       | 6/1        |
| Graaf Walramlaan     | 74     |            |            | 1            | 7e       | 6/1        |
| Graaf Walramlaan     | 76     |            |            | 1            | 7e       | 6/1        |
| Graaf Walramlaan     | 78     |            |            | 1            | 7e       | 6/1        |
| Graaf Walramlaan     | 80     |            |            | 1            | 8e       | 6/1        |

**Facilitair VIA**

## Basisregistraties

|                  |     |   |    |     |    |     |
|------------------|-----|---|----|-----|----|-----|
| Graaf Walramlaan | 82  |   |    | 1   | 8e | 6/1 |
| Graaf Walramlaan | 84  |   |    | 1   | 8e | 6/1 |
| Graaf Walramlaan | 86  |   |    | 1   | 8e | 6/1 |
| Graaf Walramlaan | 88  |   |    | 1   | 8e | 6/1 |
| Graaf Walramlaan | 100 |   |    | 4   | BG | 6/1 |
| Graaf Walramlaan | 100 | Z | 01 | 4/1 | 1e | 6/1 |
| Graaf Walramlaan | 100 | Z | 02 | 4/1 | 1e | 6/1 |
| Graaf Walramlaan | 100 | Z | 03 | 4/1 | 1e | 6/1 |
| Graaf Walramlaan | 100 | Z | 04 | 4/1 | 1e | 6/1 |
| Graaf Walramlaan | 100 | Z | 05 | 4/1 | 1e | 6/1 |
| Graaf Walramlaan | 100 | Z | 06 | 4/1 | 1e | 6/1 |
| Graaf Walramlaan | 100 | Z | 07 | 4/1 | 1e | 6/1 |
| Graaf Walramlaan | 100 | Z | 08 | 4/1 | 1e | 6/1 |
| Graaf Walramlaan | 100 | Z | 09 | 4/1 | 1e | 6/1 |
| Graaf Walramlaan | 100 | Z | 10 | 4/1 | 2e | 6/1 |
| Graaf Walramlaan | 100 | Z | 11 | 4/1 | 2e | 6/1 |
| Graaf Walramlaan | 100 | Z | 12 | 4/1 | 2e | 6/1 |
| Graaf Walramlaan | 100 | Z | 13 | 4/1 | 2e | 6/1 |
| Graaf Walramlaan | 100 | Z | 14 | 4/1 | 2e | 6/1 |
| Graaf Walramlaan | 100 | Z | 15 | 4/1 | 2e | 6/1 |
| Graaf Walramlaan | 100 | Z | 16 | 4/1 | 2e | 6/1 |
| Graaf Walramlaan | 100 | Z | 17 | 4/1 | 2e | 6/1 |
| Graaf Walramlaan | 100 | Z | 18 | 4/1 | 2e | 6/1 |
| Graaf Walramlaan | 100 | Z | 19 | 4/1 | 3e | 6/1 |
| Graaf Walramlaan | 100 | Z | 20 | 4/1 | 3e | 6/1 |
| Graaf Walramlaan | 100 | Z | 21 | 4/1 | 3e | 6/1 |
| Graaf Walramlaan | 100 | Z | 22 | 4/1 | 3e | 6/1 |
| Graaf Walramlaan | 100 | Z | 23 | 4/1 | 3e | 6/1 |
| Graaf Walramlaan | 100 | Z | 24 | 4/1 | 3e | 6/1 |
| Graaf Walramlaan | 100 | Z | 25 | 4/1 | 3e | 6/1 |
| Graaf Walramlaan | 100 | Z | 26 | 4/1 | 3e | 6/1 |
| Graaf Walramlaan | 100 | Z | 27 | 4/1 | 3e | 6/1 |
| Graaf Walramlaan | 100 | Z | 28 | 4/1 | 4e | 6/1 |
| Graaf Walramlaan | 100 | Z | 29 | 4/1 | 4e | 6/1 |
| Graaf Walramlaan | 100 | Z | 30 | 4/1 | 4e | 6/1 |
| Graaf Walramlaan | 100 | Z | 31 | 4/1 | 4e | 6/1 |
| Graaf Walramlaan | 100 | Z | 32 | 4/1 | 4e | 6/1 |
| Graaf Walramlaan | 100 | Z | 33 | 4/1 | 4e | 6/1 |
| Graaf Walramlaan | 100 | Z | 34 | 4/1 | 4e | 6/1 |
| Graaf Walramlaan | 100 | Z | 35 | 4/1 | 4e | 6/1 |
| Graaf Walramlaan | 100 | Z | 36 | 4/1 | 4e | 6/1 |
| Graaf Walramlaan | 100 | Z | 37 | 4/1 | 5e | 6/1 |
| Graaf Walramlaan | 100 | Z | 38 | 4/1 | 5e | 6/1 |
| Graaf Walramlaan | 100 | Z | 39 | 4/1 | 5e | 6/1 |

**Facilitair VIA**

## Basisregistraties

|                  |     |   |    |     |    |     |
|------------------|-----|---|----|-----|----|-----|
| Graaf Walramlaan | 100 | Z | 40 | 4/1 | 5e | 6/1 |
| Graaf Walramlaan | 100 | Z | 41 | 4/1 | 5e | 6/1 |
| Graaf Walramlaan | 100 | Z | 42 | 4/1 | 5e | 6/1 |
| Graaf Walramlaan | 100 | Z | 43 | 4/1 | 5e | 6/1 |
| Graaf Walramlaan | 100 | Z | 44 | 4/1 | 5e | 6/1 |
| Graaf Walramlaan | 100 | Z | 45 | 4/1 | 5e | 6/1 |
| Graaf Walramlaan | 100 | Z | 46 | 4/1 | 6e | 6/1 |
| Graaf Walramlaan | 100 | Z | 47 | 4/1 | 6e | 6/1 |
| Graaf Walramlaan | 100 | Z | 48 | 4/1 | 6e | 6/1 |
| Graaf Walramlaan | 100 | Z | 49 | 4/1 | 6e | 6/1 |
| Graaf Walramlaan | 100 | Z | 50 | 4/1 | 6e | 6/1 |
| Graaf Walramlaan | 100 | Z | 51 | 4/1 | 6e | 6/1 |
| Graaf Walramlaan | 100 | Z | 52 | 4/1 | 6e | 6/1 |
| Graaf Walramlaan | 100 | Z | 53 | 4/1 | 6e | 6/1 |
| Graaf Walramlaan | 100 | Z | 54 | 4/1 | 6e | 6/1 |
| Graaf Walramlaan | 100 | Z | 55 | 4/1 | 7e | 6/1 |
| Graaf Walramlaan | 100 | Z | 56 | 4/1 | 7e | 6/1 |
| Graaf Walramlaan | 100 | Z | 57 | 4/1 | 7e | 6/1 |
| Graaf Walramlaan | 100 | Z | 58 | 4/1 | 7e | 6/1 |
| Graaf Walramlaan | 100 | Z | 59 | 4/1 | 7e | 6/1 |
| Graaf Walramlaan | 100 | Z | 60 | 4/1 | 7e | 6/1 |
| Graaf Walramlaan | 100 | Z | 61 | 4/1 | 7e | 6/1 |
| Graaf Walramlaan | 100 | Z | 62 | 4/1 | 7e | 6/1 |
| Graaf Walramlaan | 100 | Z | 63 | 4/1 | 7e | 6/1 |
| Graaf Walramlaan | 100 | Z | 64 | 4/1 | 8e | 6/1 |
| Graaf Walramlaan | 100 | Z | 65 | 4/1 | 8e | 6/1 |
| Graaf Walramlaan | 100 | Z | 66 | 4/1 | 8e | 6/1 |
| Graaf Walramlaan | 100 | Z | 67 | 4/1 | 8e | 6/1 |
| Graaf Walramlaan | 100 | Z | 68 | 4/1 | 8e | 6/1 |
| Graaf Walramlaan | 100 | Z | 69 | 4/1 | 8e | 6/1 |
| Graaf Walramlaan | 100 | Z | 70 | 4/1 | 8e | 6/1 |
| Graaf Walramlaan | 100 | Z | 71 | 4/1 | 8e | 6/1 |
| Graaf Walramlaan | 100 | Z | 72 | 4/1 | 8e | 6/1 |
| Graaf Walramlaan | 100 | Z | 73 | 4/1 | 9e | 6/1 |
| Graaf Walramlaan | 100 | Z | 74 | 4/1 | 9e | 6/1 |
| Graaf Walramlaan | 100 | Z | 75 | 4/1 | 9e | 6/1 |
| Graaf Walramlaan | 100 | Z | 76 | 4/1 | 9e | 6/1 |
| Graaf Walramlaan | 100 | Z | 77 | 4/1 | 9e | 6/1 |
| Graaf Walramlaan | 100 | Z | 78 | 4/1 | 9e | 6/1 |
| Graaf Walramlaan | 100 | Z | 79 | 4/1 | 9e | 6/1 |
| Graaf Walramlaan | 100 | Z | 80 | 4/1 | 9e | 6/1 |
| Graaf Walramlaan | 100 | Z | 81 | 4/1 | 9e | 6/1 |
| Graaf Walramlaan | 110 | A |    | 11  | BG | 6/1 |
| Graaf Walramlaan | 110 |   |    | 1   | 1e | 6/1 |



**Facilitair VIA**

## Basisregistraties

|                  |     |  |  |   |    |     |
|------------------|-----|--|--|---|----|-----|
| Graaf Walramlaan | 112 |  |  | 1 | 1e | 6/1 |
| Graaf Walramlaan | 114 |  |  | 1 | 1e | 6/1 |
| Graaf Walramlaan | 116 |  |  | 1 | 1e | 6/1 |
| Graaf Walramlaan | 118 |  |  | 1 | 1e | 6/1 |
| Graaf Walramlaan | 120 |  |  | 1 | 2e | 6/1 |
| Graaf Walramlaan | 122 |  |  | 1 | 2e | 6/1 |
| Graaf Walramlaan | 124 |  |  | 1 | 2e | 6/1 |
| Graaf Walramlaan | 126 |  |  | 1 | 2e | 6/1 |
| Graaf Walramlaan | 128 |  |  | 1 | 2e | 6/1 |
| Graaf Walramlaan | 130 |  |  | 1 | 3e | 6/1 |
| Graaf Walramlaan | 132 |  |  | 1 | 3e | 6/1 |
| Graaf Walramlaan | 134 |  |  | 1 | 3e | 6/1 |
| Graaf Walramlaan | 136 |  |  | 1 | 3e | 6/1 |
| Graaf Walramlaan | 138 |  |  | 1 | 3e | 6/1 |
| Graaf Walramlaan | 140 |  |  | 1 | 4e | 6/1 |
| Graaf Walramlaan | 142 |  |  | 1 | 4e | 6/1 |
| Graaf Walramlaan | 144 |  |  | 1 | 4e | 6/1 |
| Graaf Walramlaan | 146 |  |  | 1 | 4e | 6/1 |
| Graaf Walramlaan | 148 |  |  | 1 | 4e | 6/1 |
| Graaf Walramlaan | 150 |  |  | 1 | 5e | 6/1 |
| Graaf Walramlaan | 152 |  |  | 1 | 5e | 6/1 |
| Graaf Walramlaan | 154 |  |  | 1 | 5e | 6/1 |
| Graaf Walramlaan | 156 |  |  | 1 | 5e | 6/1 |
| Graaf Walramlaan | 158 |  |  | 1 | 5e | 6/1 |
| Graaf Walramlaan | 160 |  |  | 1 | 6e | 6/1 |
| Graaf Walramlaan | 162 |  |  | 1 | 6e | 6/1 |
| Graaf Walramlaan | 164 |  |  | 1 | 6e | 6/1 |
| Graaf Walramlaan | 166 |  |  | 1 | 6e | 6/1 |
| Graaf Walramlaan | 168 |  |  | 1 | 6e | 6/1 |
| Graaf Walramlaan | 170 |  |  | 1 | 7e | 6/1 |
| Graaf Walramlaan | 172 |  |  | 1 | 7e | 6/1 |
| Graaf Walramlaan | 174 |  |  | 1 | 7e | 6/1 |
| Graaf Walramlaan | 176 |  |  | 1 | 7e | 6/1 |
| Graaf Walramlaan | 178 |  |  | 1 | 7e | 6/1 |
| Graaf Walramlaan | 180 |  |  | 1 | 8e | 6/1 |
| Graaf Walramlaan | 182 |  |  | 1 | 8e | 6/1 |
| Graaf Walramlaan | 184 |  |  | 1 | 8e | 6/1 |
| Graaf Walramlaan | 186 |  |  | 1 | 8e | 6/1 |
| Graaf Walramlaan | 188 |  |  | 1 | 8e | 6/1 |



## Facilitair VIA

### Basisregistraties

)<sup>1</sup> Gebruiksdoel volgens artikel 1 van het Bouwbesluit 2003:

1. woonfunctie
2. bijeenkomstfunctie
3. celfunctie
4. gezondheidszorgfunctie
5. industrie functie
6. kantoorfunctie
7. logiesfunctie
8. onderwijsfunctie
9. sportfunctie
10. winkelfunctie
11. overige gebruiksfunctie

)<sup>2</sup> De Wijk-buurt zoals in Vlaardingen is vastgesteld.


Indien u het niet eens bent met bovengenoemd besluit dan kunt u op grond van artikel 7:1 van de Algemene wet bestuursrecht binnen zes weken na de dag waarop dit besluit is genomen een gemotiveerd bezwaarschrift indienen bij burgemeester en wethouders, p/a afdeling Facilitair VIA, sectie Basisregistraties, Postbus 1002, 3130 EB Vlaardingen.

Het bezwaarschrift moet ondertekend zijn en tenminste bevatten: de naam en het adres van belanghebbende; de dagtekening; een omschrijving van het besluit waartegen bezwaar wordt gemaakt; een kopie van het bestreden besluit of van de bekendmaking van het besluit; de gronden van het bezwaar; een volmacht indien het bezwaarschrift niet door de belanghebbende maar door een ander, namens hem, wordt ingediend.


Voor de schorsing van dit besluit kunt u op grond van artikel 8:81 van de Algemene wet bestuursrecht, als onverwijld spoed dit vereist, een voorlopige voorziening vragen bij de voorzieningenrechter van de rechtbank te Rotterdam, postbus 50951, 3007 BM Rotterdam



Situatietekening behorend bij besluit nummer: 1180133

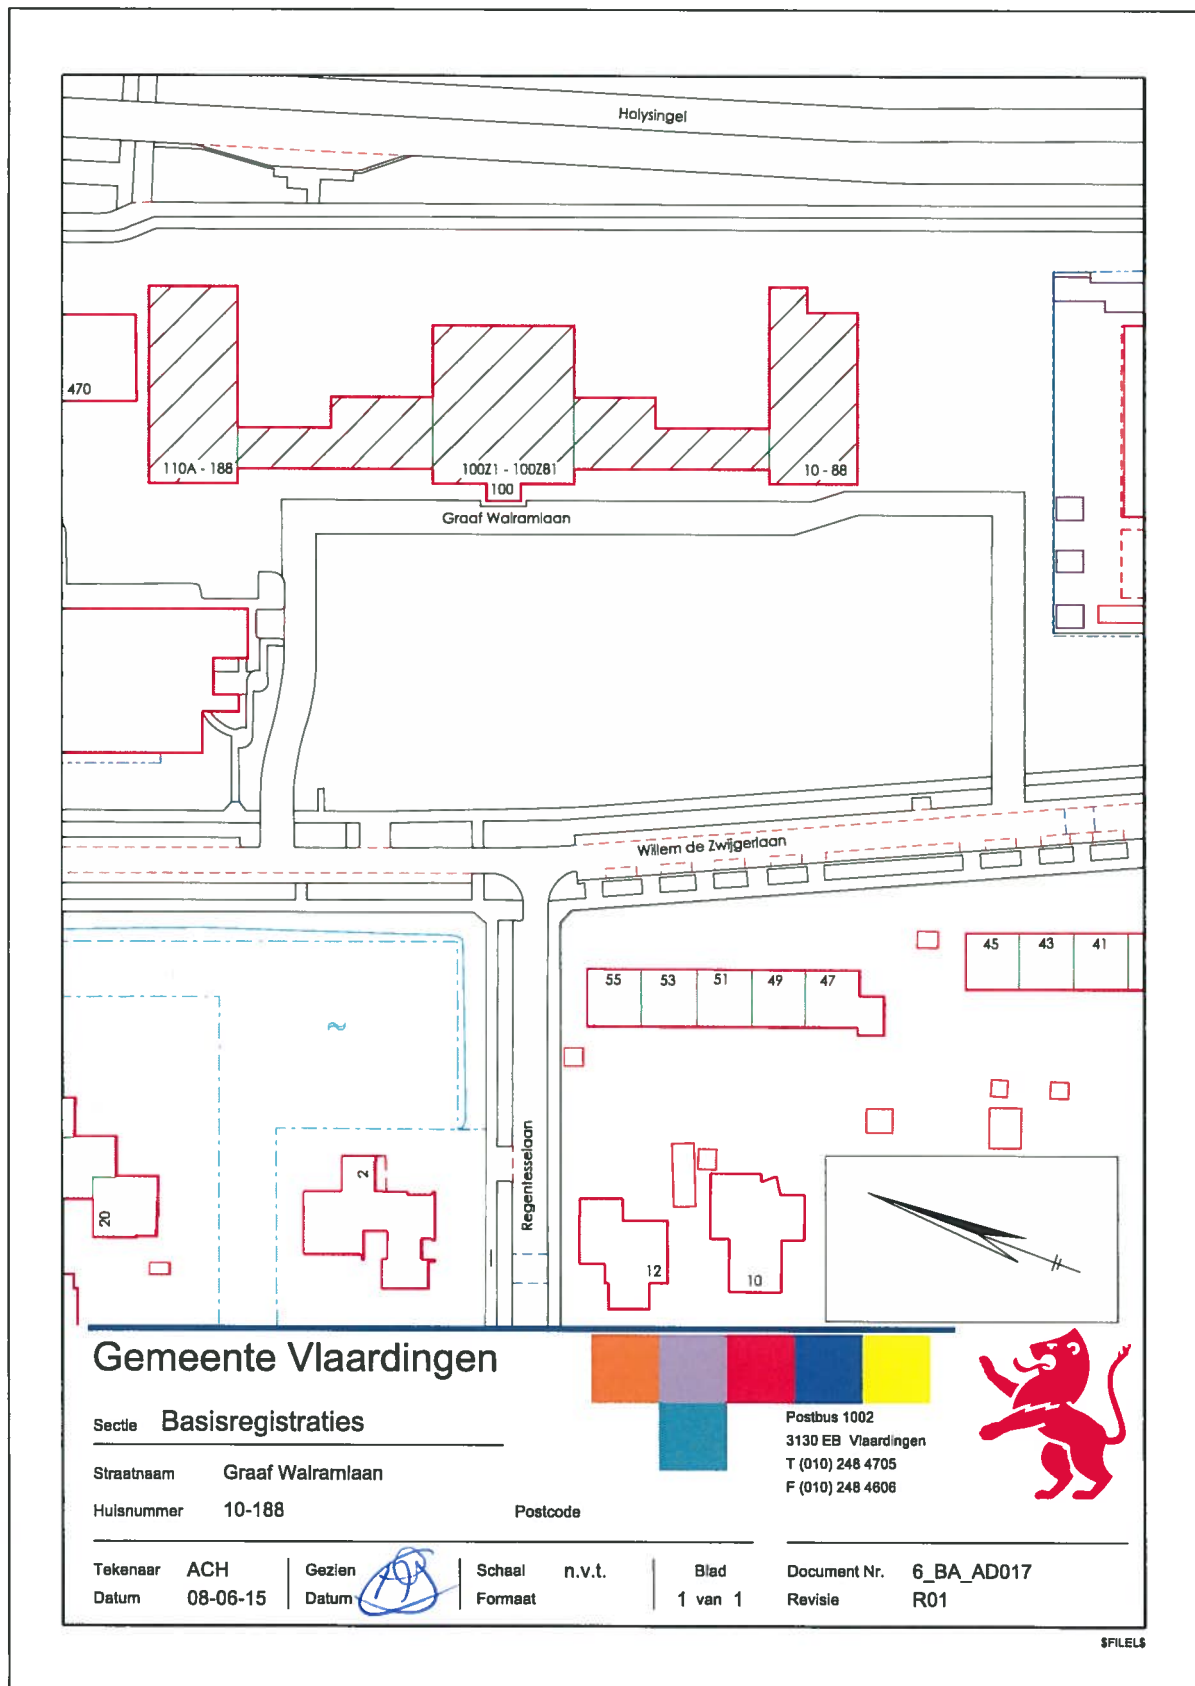

Situatietekening behorend bij besluit nummer: 1180133

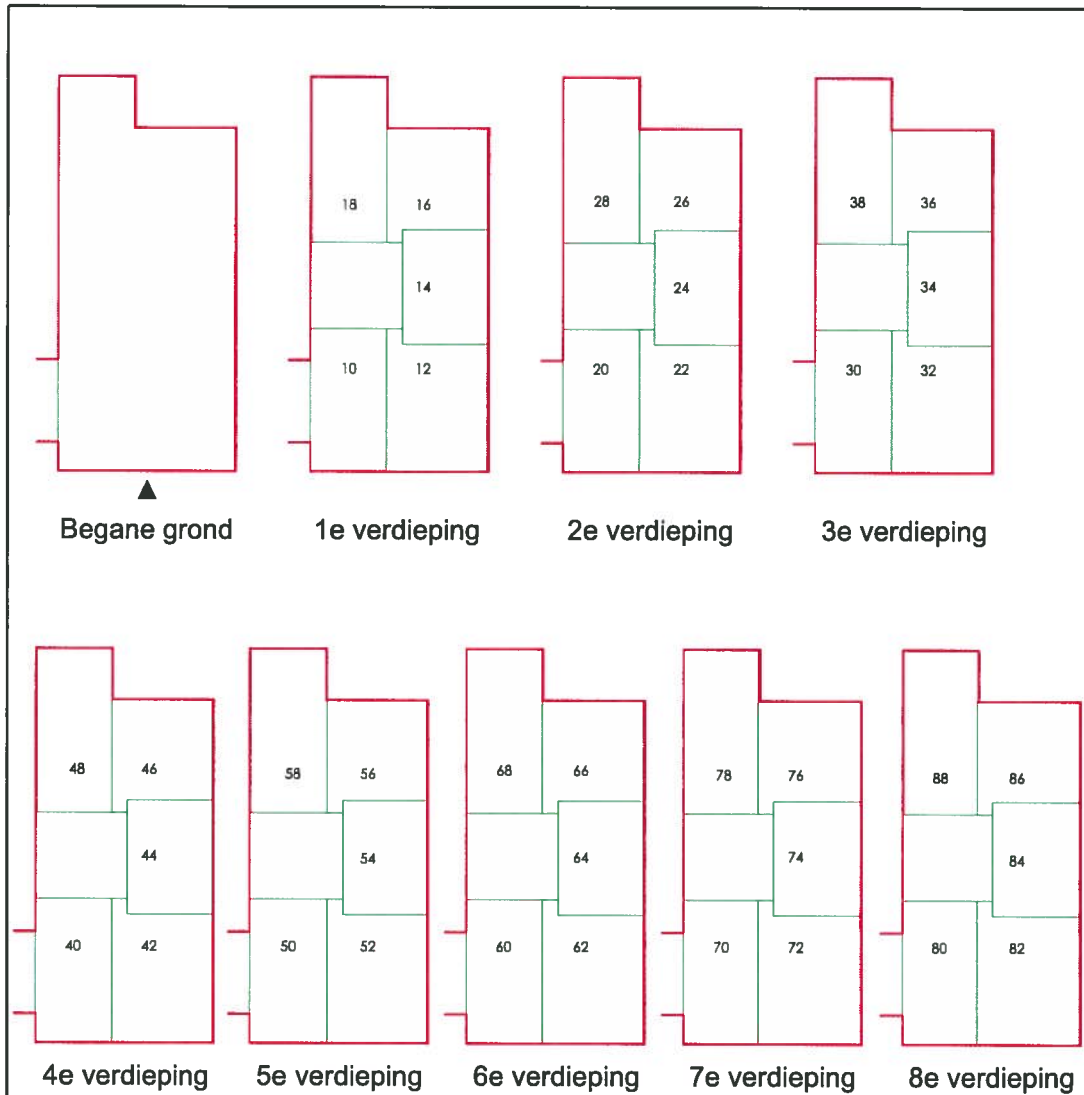

Afdeling **FACILITAIR VIA**  
Sectie **BASISREGISTRATIES**

Project **Graaf Walramlaan**

Omschrijving **huisnummer 10 - 88**

Tekenaar **ACH** | Schaal **1:1000** | Doc. Nr. **6.BA.AD017**  
Datum **08-06-15** | Formaat **A4** | Revisie **R01**

Postbus 1002  
3130 EB Vlaardingen  
T (010) 248 4600  
F (010) 248 4606




Gemeente Vlaardingen

\$FILEL\$



Situatietekening behorend bij besluit nummer: 1180133

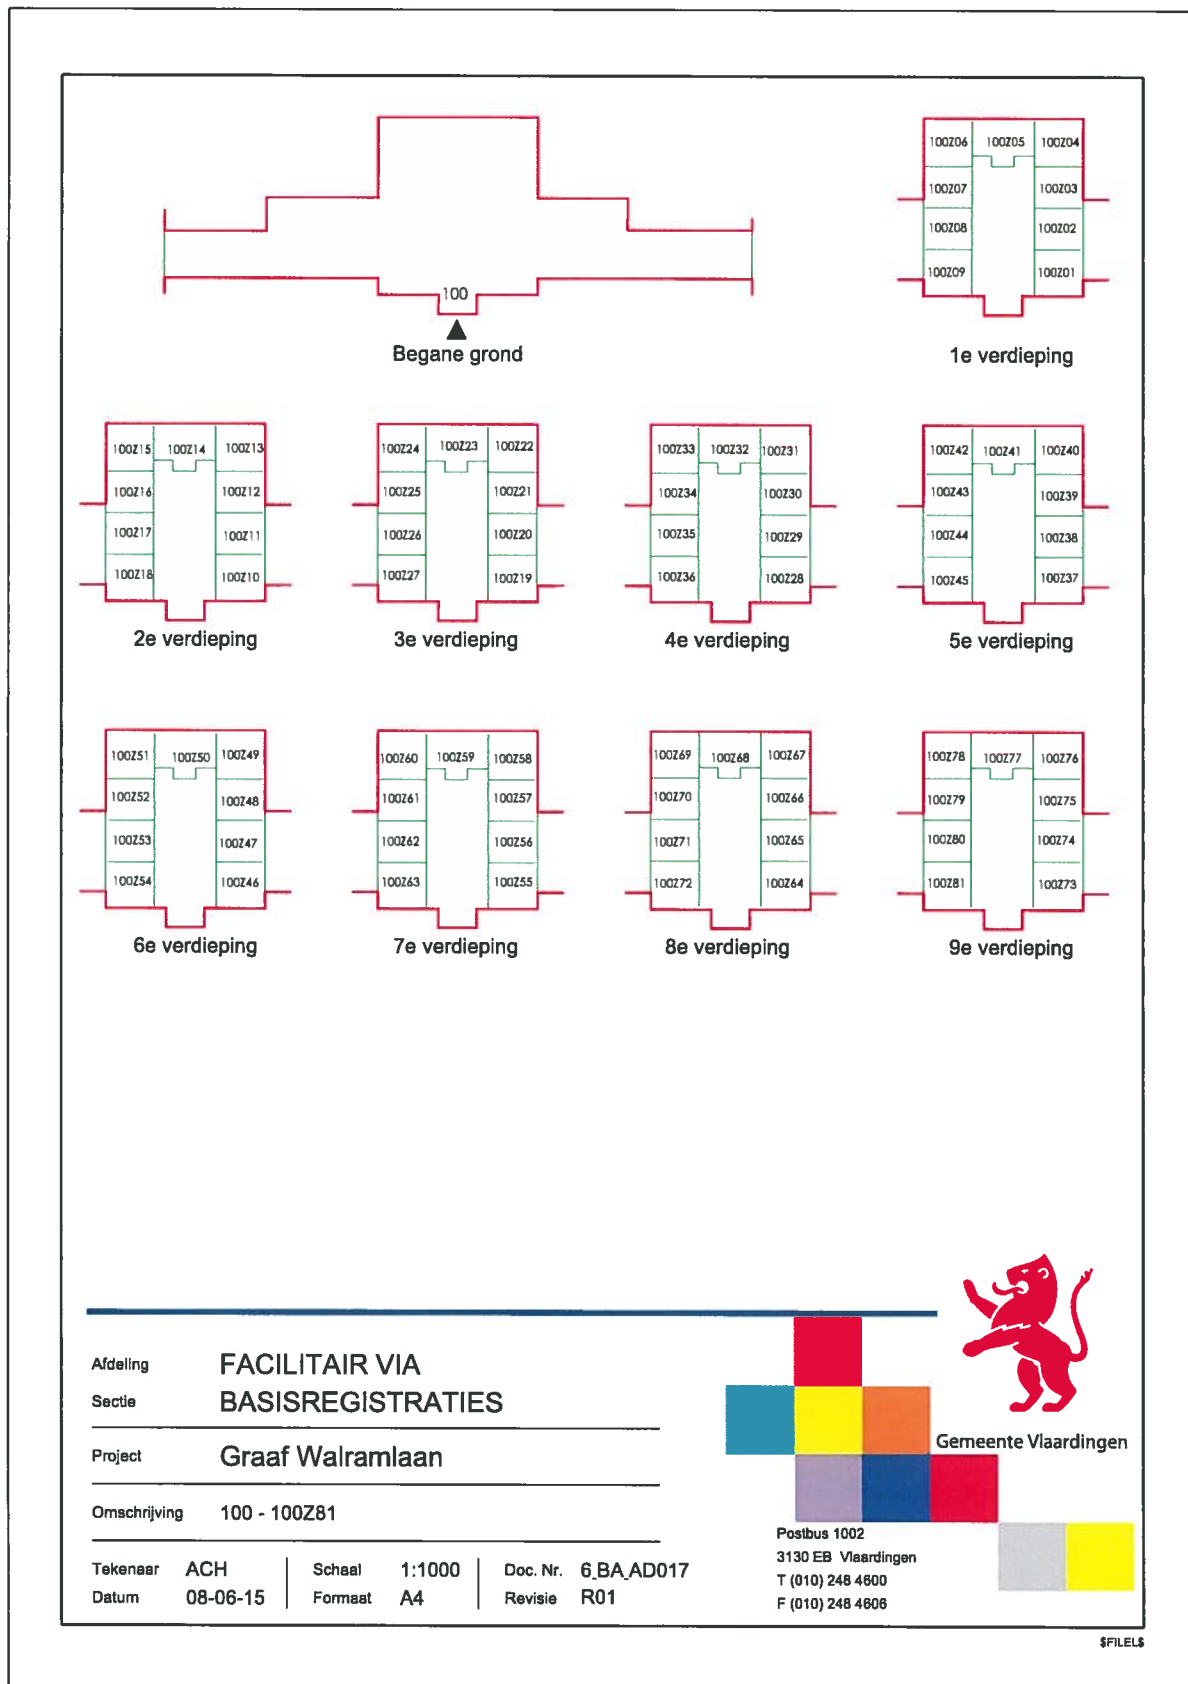

*[Handwritten signature]*

Situatietekening behorend bij besluit nummer: 1180133

