

**B&W AGENDAPOST**

Agenderen voor de vergadering van het college van B&W d.d.:	26-5-2015	Registratienummer:	1151451
--	-----------	---------------------------	---------

OPENBAAR	
Onderwerp	Naamgeving openbare ruimte Graaf Walramlaan en Vijfsluizerhaven
Type	BenW-voorstel
Opsteller	M. Zonderop

Parafen			
Functie	Naam	Datum	Paraaf
Gemeentecontroller	F. van Ginneken		
Gemeentesecretaris	A.G. Knol		
Portefeuillehouder	A.B. Blase		

Inhoud en motivering

Door de sloop van een gedeelte van zorgcentrum Drieën-Huysen in Holy-zuidwest en de aanstaande nieuwbouw, is het noodzakelijk dat er een naam toegekend wordt aan de daar nieuw ontstane openbare ruimte.

In het gebied ten noorden van het voormalige Holy Ziekenhuis, tussen de Vlaardingse Vaart en de Holysingel, zijn in december 1966 alle straten vernoemd naar 'Nassau-namen': Prinses Beatrixlaan, Prinses Christinalaan, Prinses Margrietlaan, Regentesselaan, Prins Alexanderlaan, Anna Paulownalaan, Juliana van Stolberglaan, Graaf Adolflaan, Heiligerleelaan, Willem de Zwijgerlaan, Baronielaan, Engelbrechtlaan, Jan de Oudelaan.

Het spreekt dan ook voor zich dat de nieuw te geven naam een 'Nassau-naam' moet zijn.

De commissie Benoeming Openbare Ruimte heeft haar oog laten vallen op de stamvader aller Nassaus: *graaf Walram van Laurenburg*, sinds 1193 de eerste graaf van Nassau. Diens oudste zoon Hendrik liet in 1240 het slot Dillenburg bouwen.

Om congruent te zijn met de omgevingsnamen is het benoemingsvoorstel: **Graaf Walramlaan**

Als onderschrift wordt voorgesteld: **Walram van Laurenburg-Nassau (ca. 1146-1198), stamvader van het geslacht Nassau.**

1. Vijfsluizerhaven

Aan de Nieuwe Maas, tegen onze buurgemeente Schiedam aan, ligt een tot nu toe onbenoemde openbare ruimte (water). In Schiedam heet dit water "Vijfsluizerhaven".

Om congruent te zijn met de omgevingsnaam is het benoemingsvoorstel voor dit water **Vijfsluizerhaven.**



Financiële gevolgen N.V.T.		
Consequenties voor hoogte leenschuld N.V.T.		
Consequenties voor risicoprofiel c.q. benodigde weerstandscapaciteit N.V.T.		
Consequenties voor stand Algemene Reserve N.V.T.		
Personele gevolgen N.V.T.		
Juridische gevolgen N.V.T.		
Communicatiegevolgen De naamgeving Openbare Ruimte zal op de gebruikelijke wijze worden gepubliceerd.		
Ambtelijke adviezen GSP is op de hoogte gesteld.		
Gevraagde beslissing Conform de bijgevoegde kaarten vast te stellen; - Voor de genoemde openbare ruimte de naam "Graaf Walramlaan" uit te geven. - Voor de genoemde openbare ruimte (water) de naam "Vijfsluizerhaven" uit te geven		
Bijlagen		
	Naam van de bijlage	Registratienummer Verseon
1.	Naamgeving Graaf Walramlaan	1151453
2.	Naamgeving Vijfsluizerhaven	1151455

**B&W BESLUIT**

Agenderen voor de vergadering van het college van B&W d.d.	26-5-2015	Registratienummer:	1151451
OPENBAAR			
Onderwerp	Naamgeving openbare ruimte Graaf Walramlaan en Vijfsluizerhaven		
Type	BenW-voorstel		
Opsteller	M. Zonderop		
Portefeuillehouder	A.B. Blase		

Gevraagde beslissing

Conform de bijgevoegde kaarten vast te stellen;


- Voor de genoemde openbare ruimte de naam "**Graaf Walramlaan**" uit te geven.
- Voor de genoemde openbare ruimte (water) de naam "**Vijfsluizerhaven**" uit te geven

Besluit d.d. 26-5-2015

Conform

Conform kaarten;

- Voor de genoemde openbare ruimte de naam "**Graaf Walramlaan**" uitgegeven.
- Voor de genoemde openbare ruimte (water) de naam "**Vijfsluizerhaven**" uitgegeven

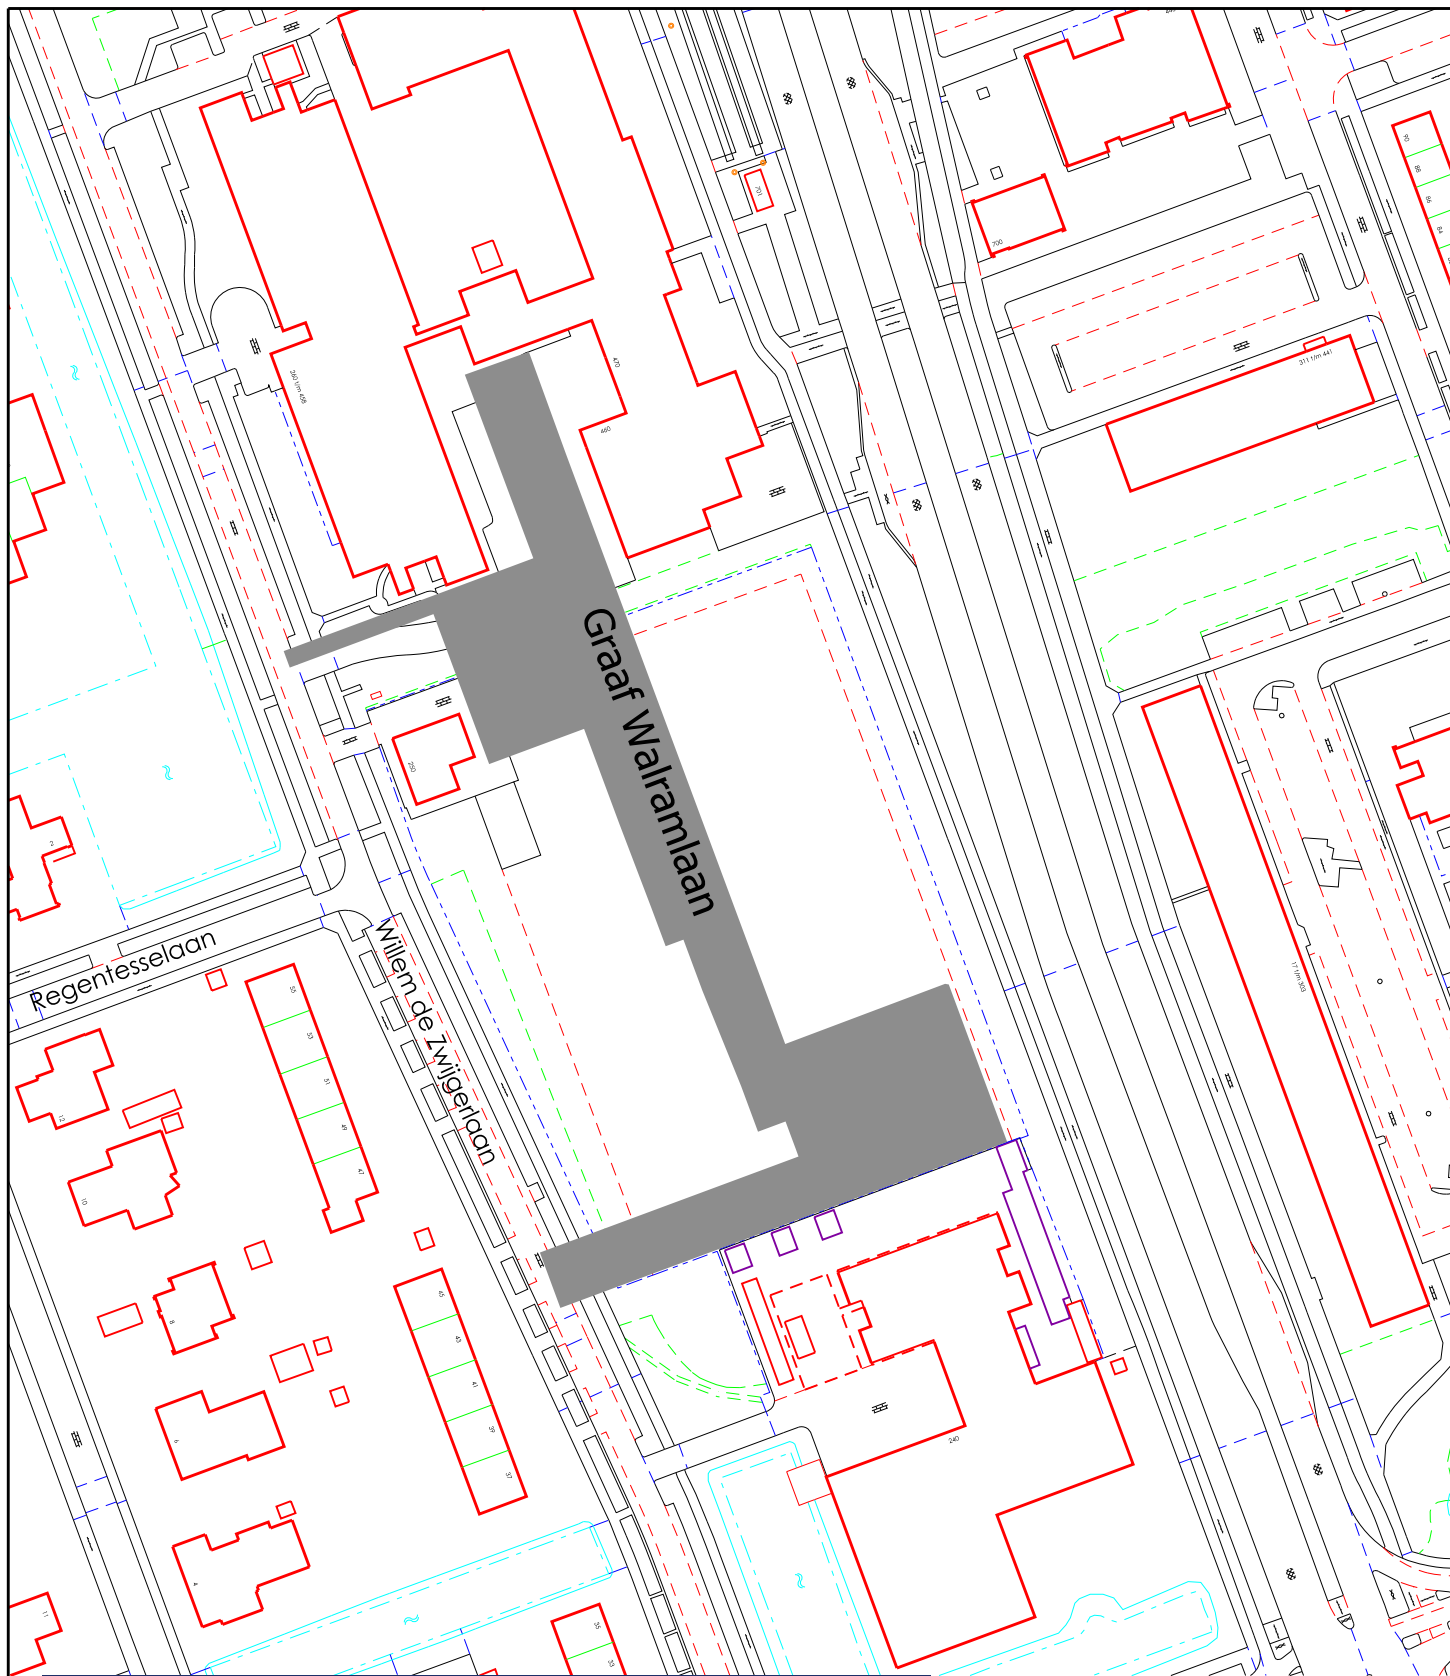

Sectie **Basisregistraties**

Besluit benoeming openbare ruimte

Naam openbare ruimte **Graaf Walramlaan**

Straatcode **bijlage naamgeving openbare ruimte**

Tekenaar **KNI**

Gezien

Schaal **1:1500**

Blad

Document Nr. **6_BA_OR003**

Datum **15-12-14**

Datum

Formaat

1 van 1


Revisie **R01**



Postbus 1002
3130 EB Vlaardingen
T (010) 248 4600
F (010) 248 4606



Gemeente Vlaardingen

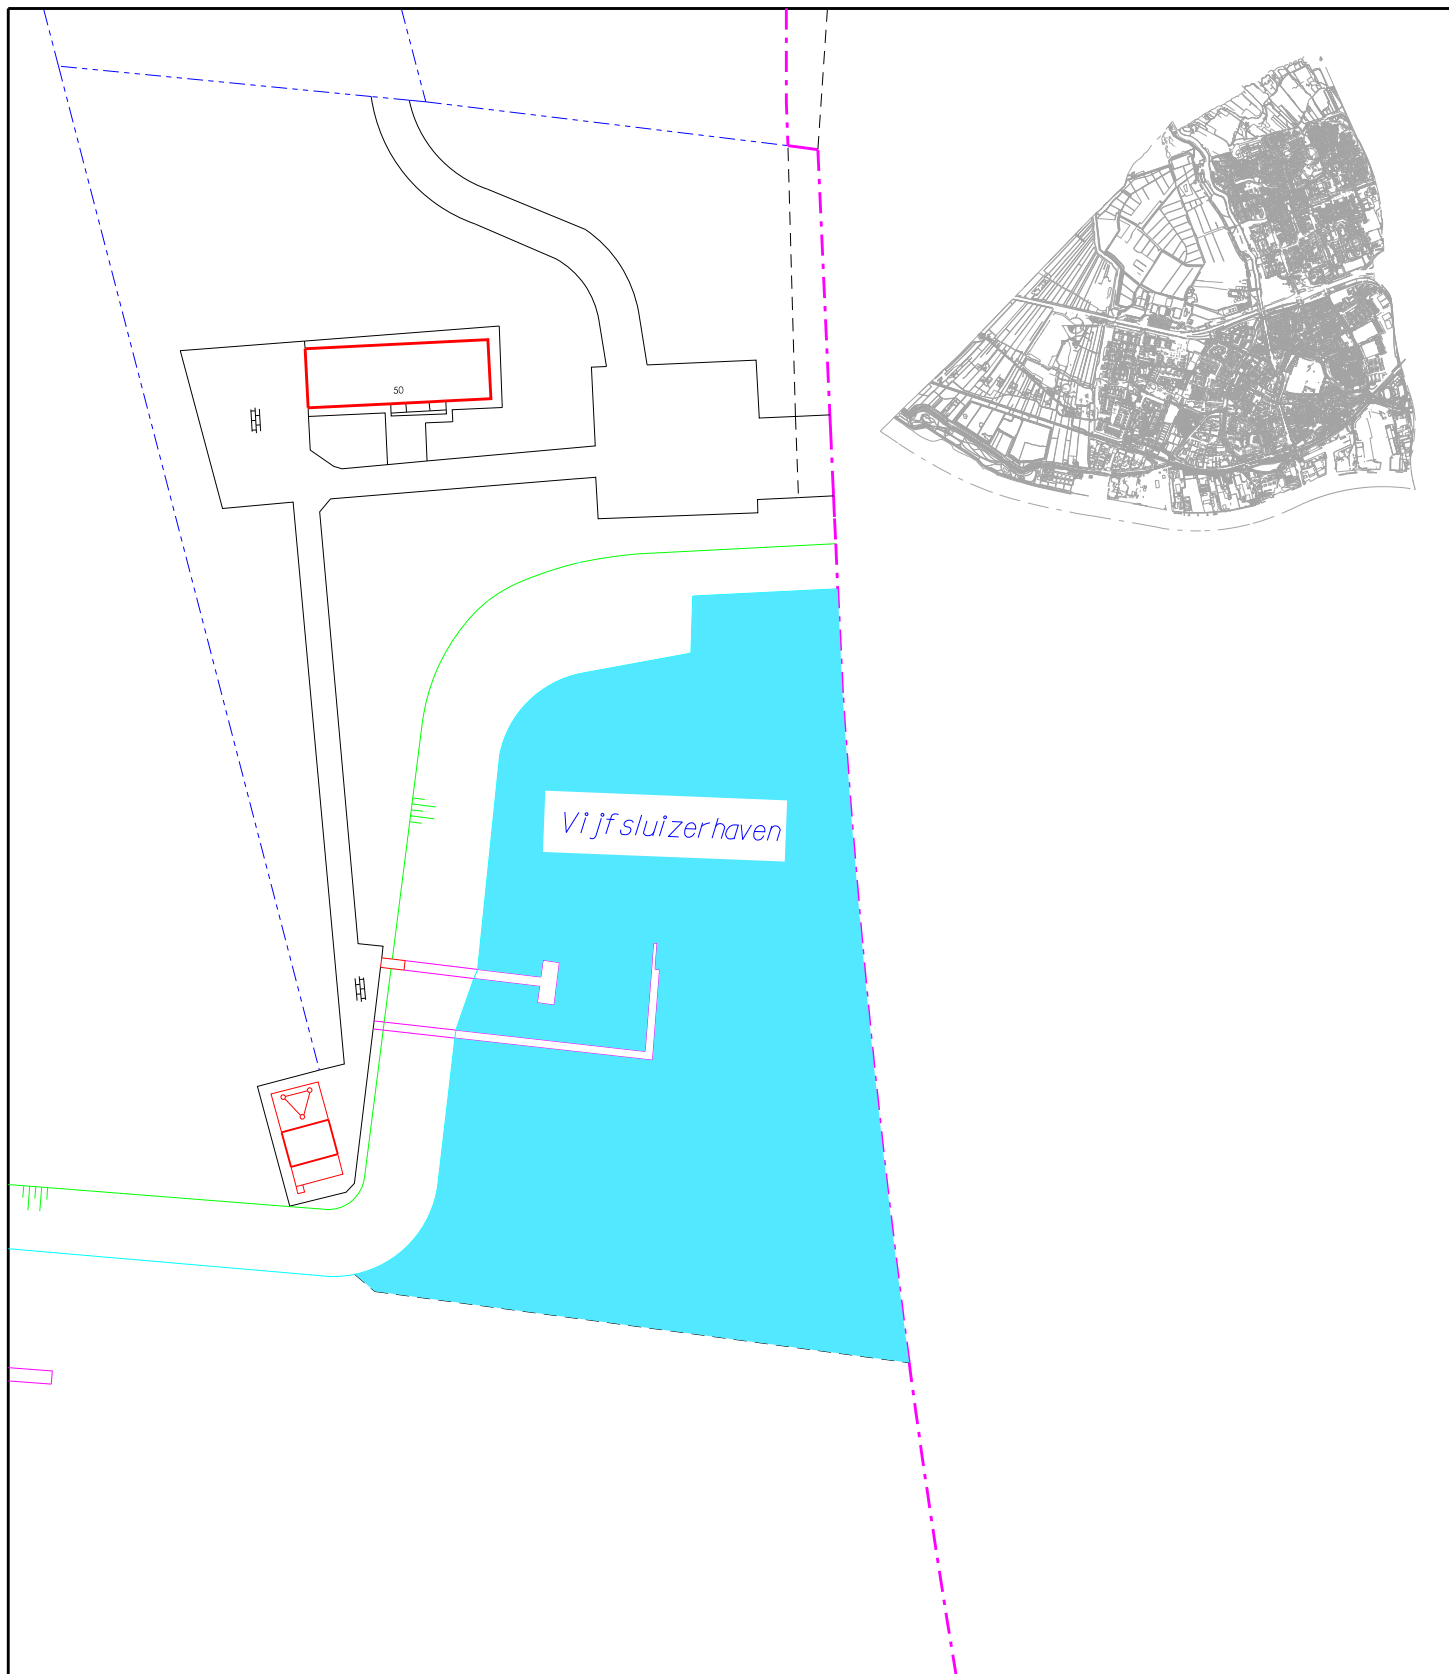

Sectie **BASISREGISTRATIES**

Besluit benoeming openbare ruimte

Naam openbare ruimte **Vijfsluizerhaven**

Straatcode

Tekenaar **KNI**

Datum **29-09-14**

Gezien

Datum

Schaal **1:1000**

Formaat

Blad

1 van 1

Document Nr.

Revisie

Postbus 1002
3130 EB Vlaardingen
T (010) 248 4600
F (010) 248 4606



Gemeente Vlaardingen