

LEGENDA

	Werkgrens
	Aanbrengen keermuur
	L-wand incl. gemetselde muur
	Verwijderd bestaande puinbaan
	Vrijkomend puin hergebruikt
	DWA riolering
	ca 1,30 tot 3,00 m - mv
	Infiltratie riolering
	ca 2,0 tot 2,30 m - mv
	Verwijderd dwa riolering
	Huidig tijdelijk dwa riool, Leiding volgeschuimd
	Bestaande riolering
	Inspectieput riolering
	Infiltratieput
	Doorsnede bovenzijde: 6,18m


concept	d.d. 03-12-2014	gewijzigd 2 d.d. -
definitief	d.d. 12-01-2015	gewijzigd 1 d.d. -

status	Definitief
--------	------------

opdrachtgever	Grondbank Bennekomseweg Ede CV
---------------	--------------------------------

project	Bouw – en woonrijp maken dlgb J1+2
---------	------------------------------------

omschrijving	Ontgravingstekening
--------------	---------------------

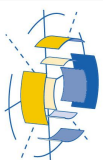

INFRA SOIL

Praktische ingenieurs & regisseurs

T: 0318 – 611810

F: 0318 – 612147

E: info@infrasoil.nl


I: www.infrasoil.nl

Rovelin 7

VEENENDAAL

Postbus 409

3900 AK VEENENDAAL

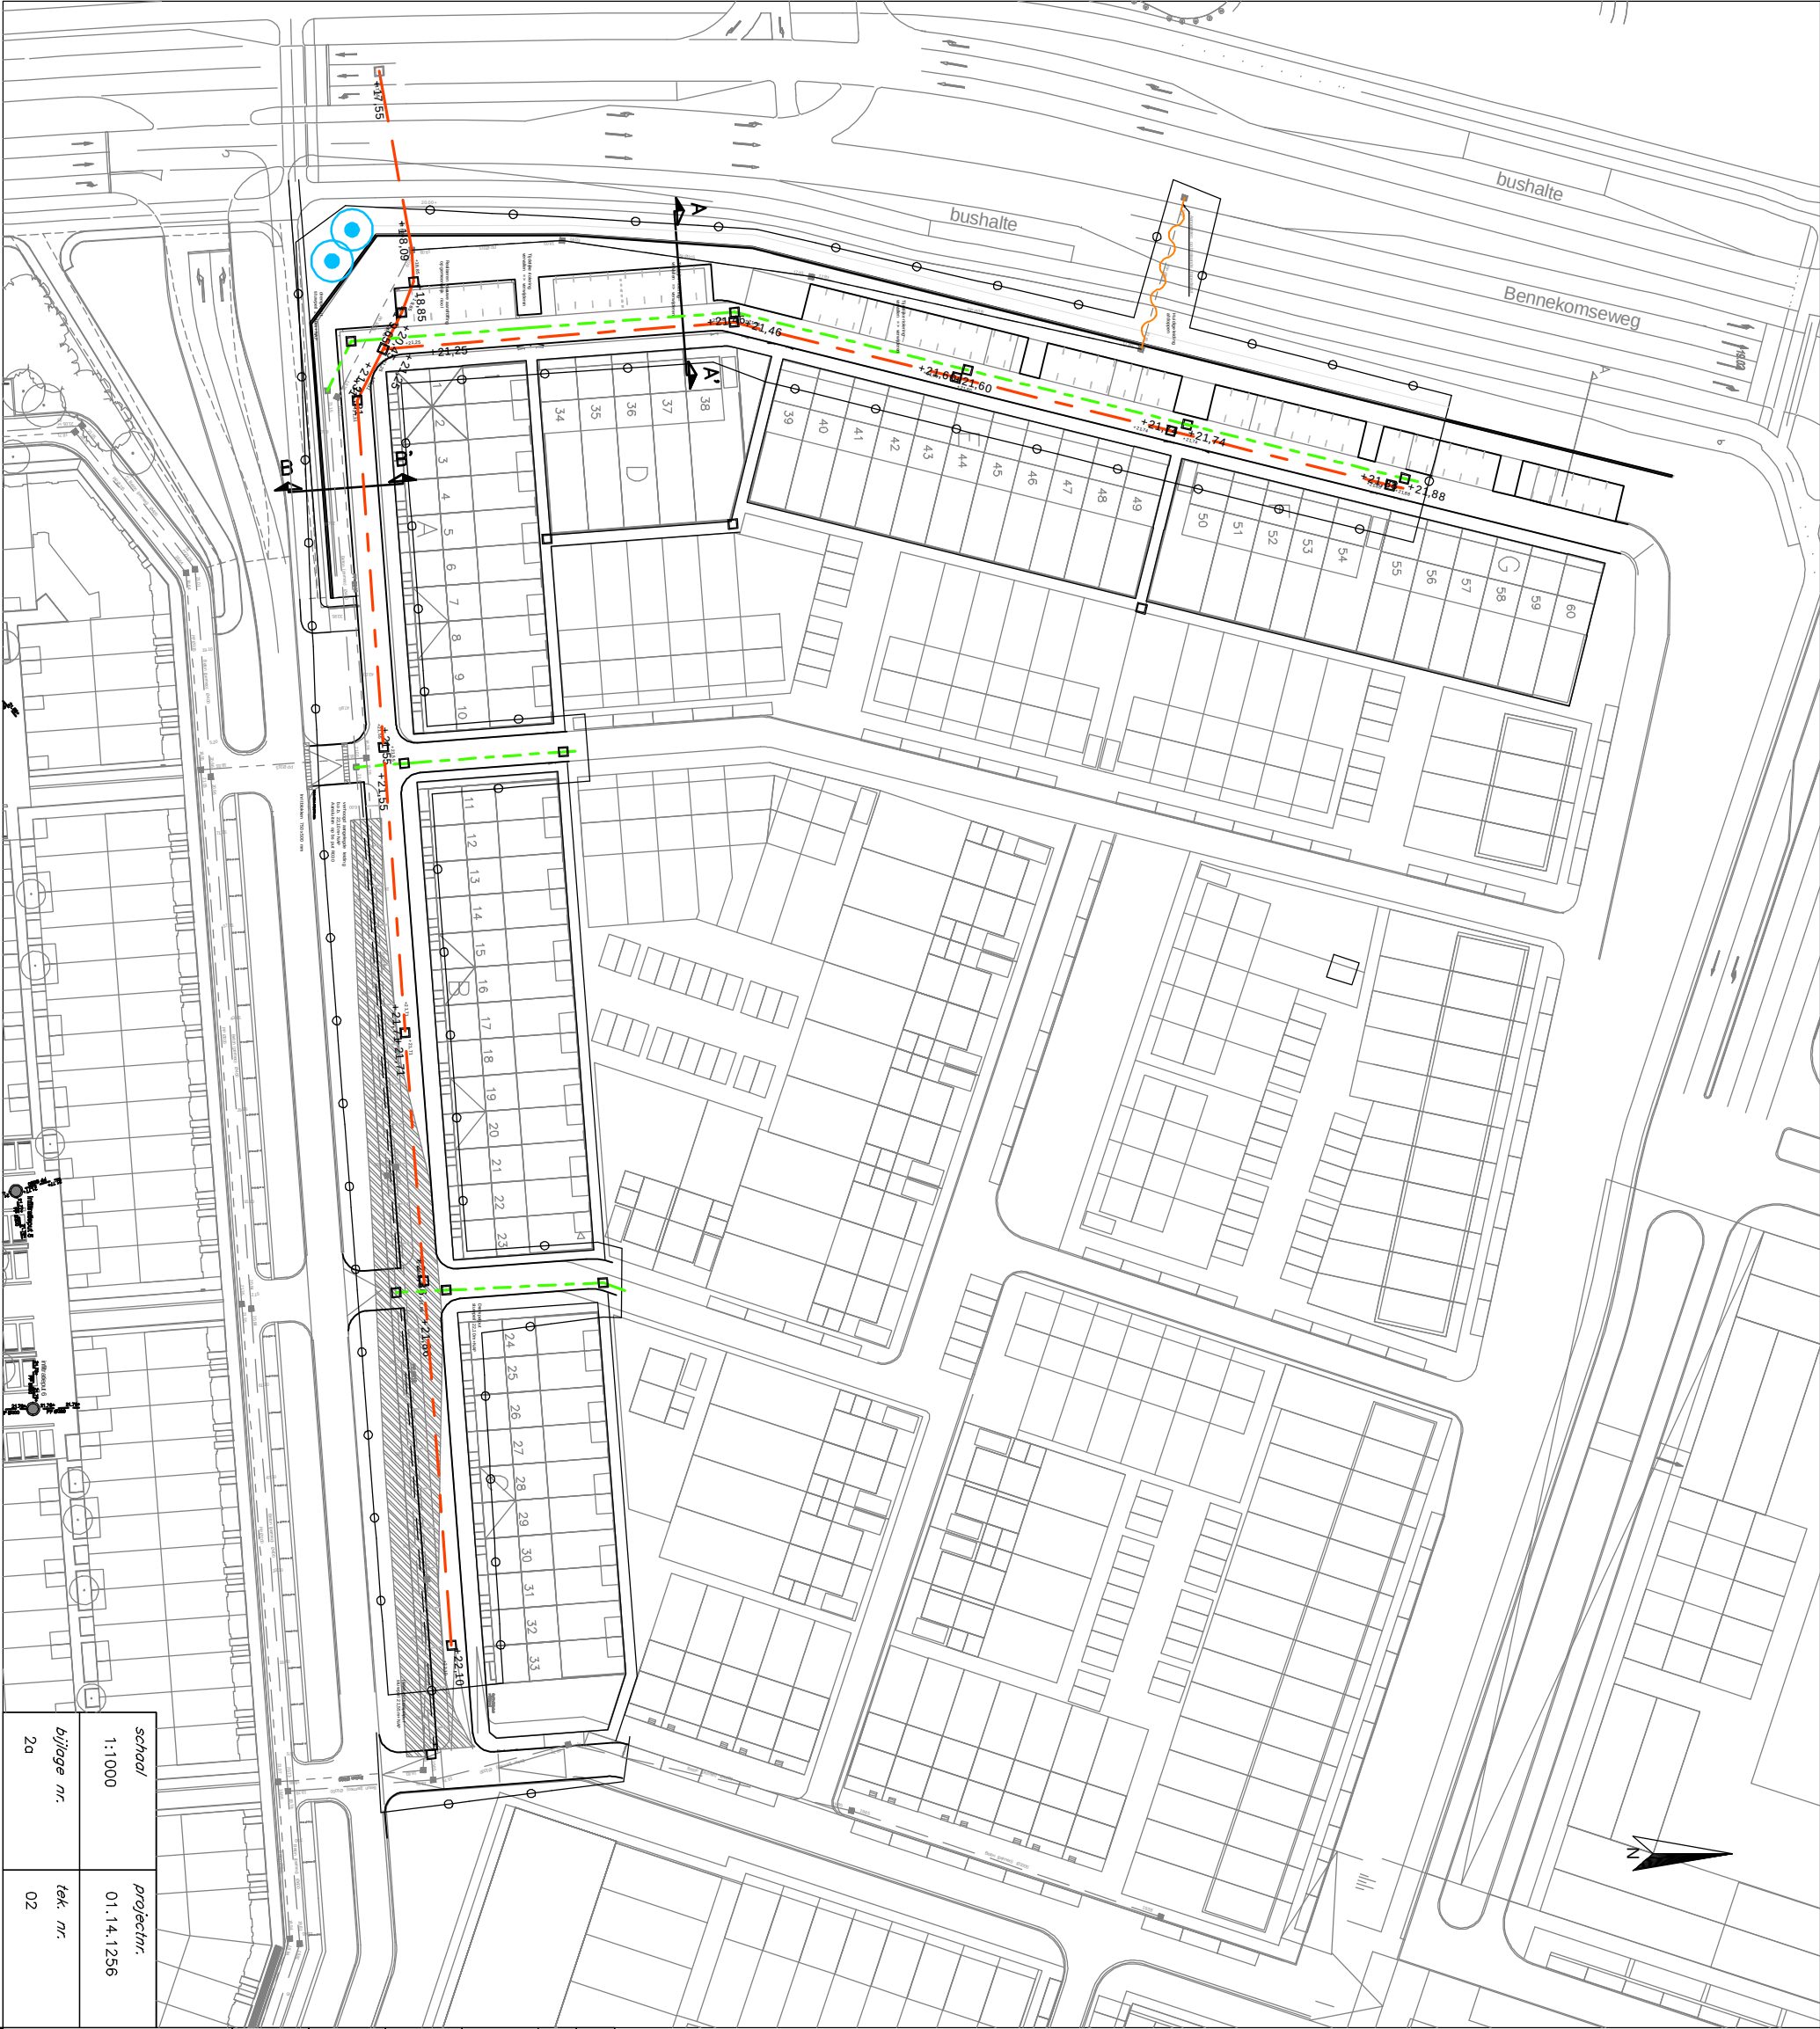

schaal	1:1000	projectnr.	01.14.1256
bijlage nr.	2a	tek. nr.	02