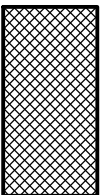
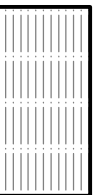
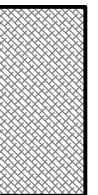
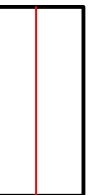
 
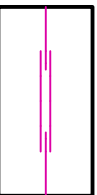

- | | |
|---|--|
|  | Ontgraven huidige leeflaag
laagdikte 1,00 m |
|  | Ontgraven verontreinigde
grond |
|  | Aanbrengen verontreinigde
grond |
|  | Aanbrengen grond (kleiig)
vrijgekomen uit voormalige leeflaag
t.b.v. herstellen leeflaag 1,00m |
|  | Aanbrengen leeflaag (zand)
d = 1,00 m |
|  | Aanbrengen op signaleringsdoek |
|  | Fundering rijweg
Menggranulaat
d = 200 mm |
|  | Drainzand
cunet infiltratieriolering |
|  | Zand voor zandbed
cunet dwa riolering |
|  | Onderkant leeflaag
huidige situatie |
|  | Aanbrengen signaleringsdoek
onderkant leeflaag |

concept	d.d. 03-12-2014	gewijzigd 2d.d. –
definitief	d.d. 12-01-2015	gewijzigd 1d.d. –

Definitiet

opdrachtgever

Grondbank Bennekomseweg Ede CV

project


Enkaterrein Ede bouw – en woonrijp maken d1g1 J1+2

omschrijving


Dwarsoorsneden

INFRA SOIL
Praktische Ingenieure & Regisseurs

<i>school</i>	<i>projectnr.</i>
1:100	01.14.1256
<i>bijlage nr.</i>	<i>tek. nr.</i>
2b	03

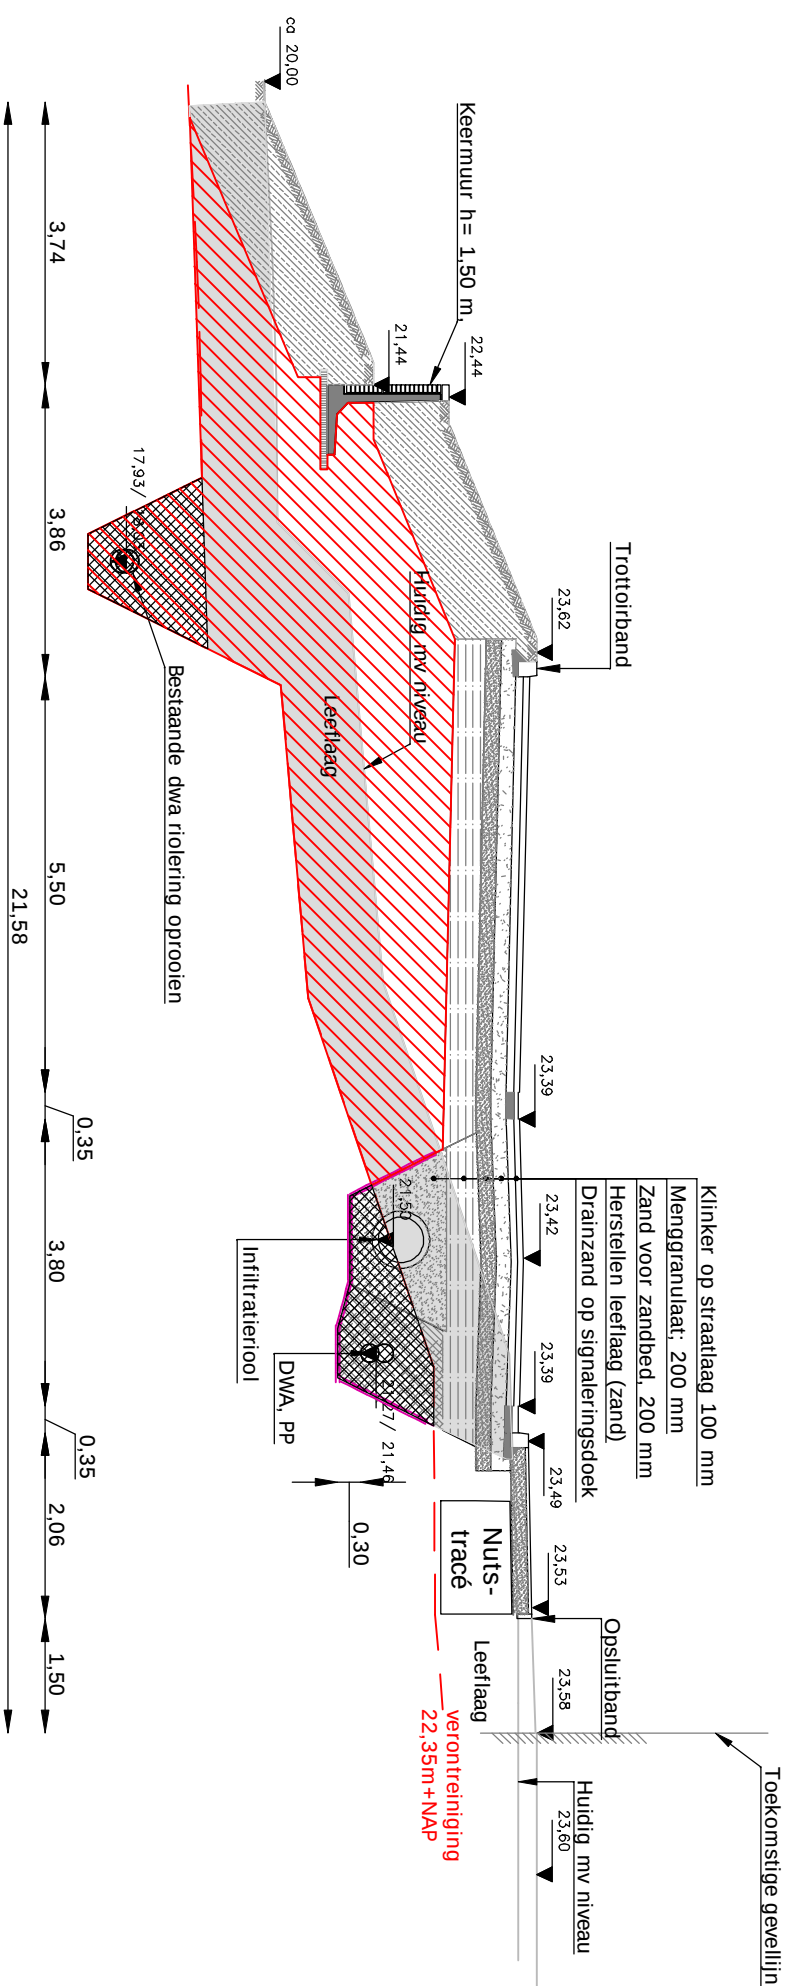

Dwarsprofiel AA:

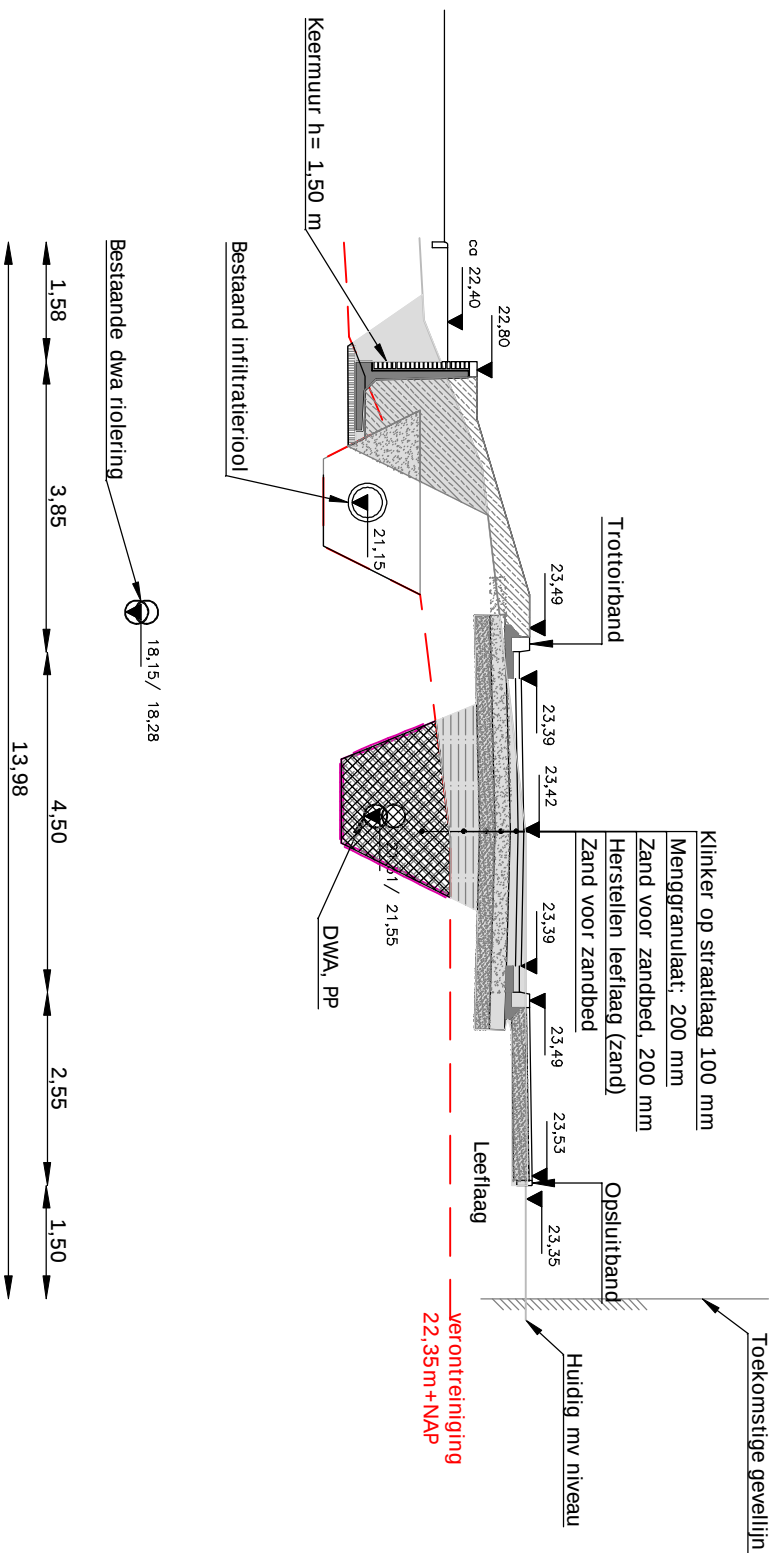

Dwarsprofiel BB: