

Bouwadres: Smidsstraat 54
Plaats: 7251 XS, Vorden




VOORGEVEL



SITUATIE

schaal 1:500
Sectie K nr. 4949
Gemeente Bronckhorst

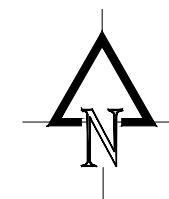




BESTAANDE VOORGEVEL

GEWIJZIGDE VOORGEVEL

v = ventilatierooster
nom. gemiddelde capaciteit bij 1 Pascal van 10,9 l/s.

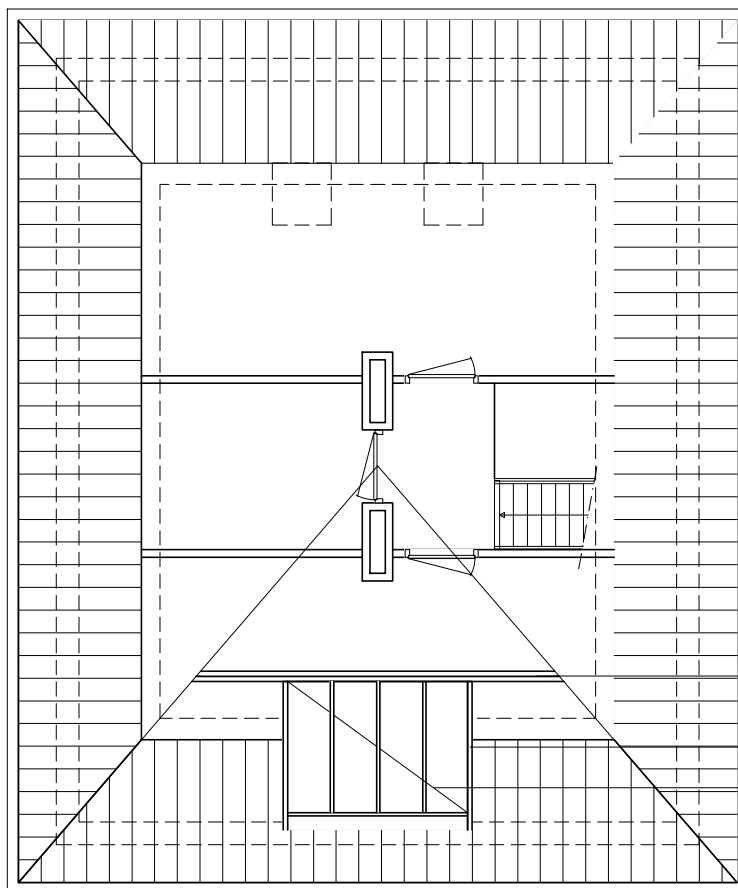


raveelbalk 2x 63x175


slaper 63x175

balklaag 63x100


KAPPLAN

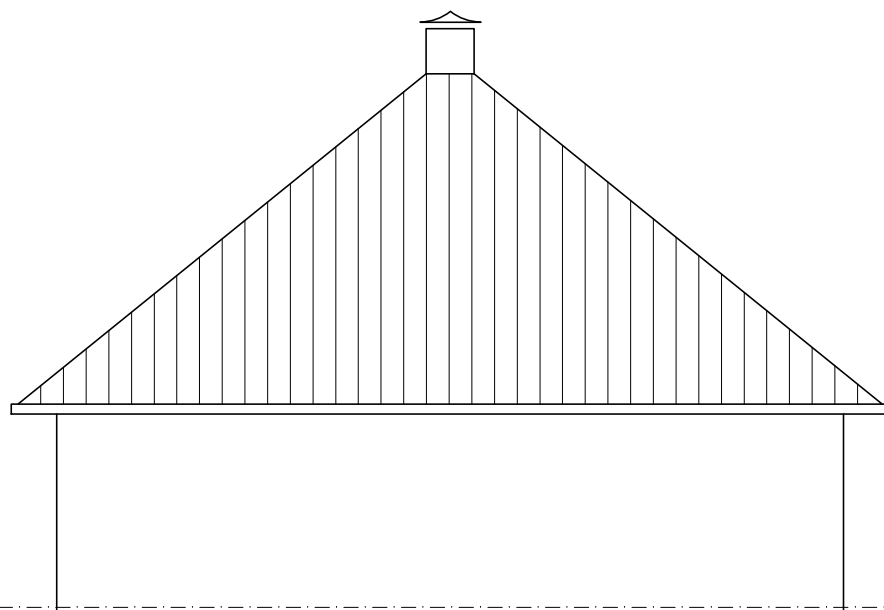


BESTAAND ZIJAANZICHT

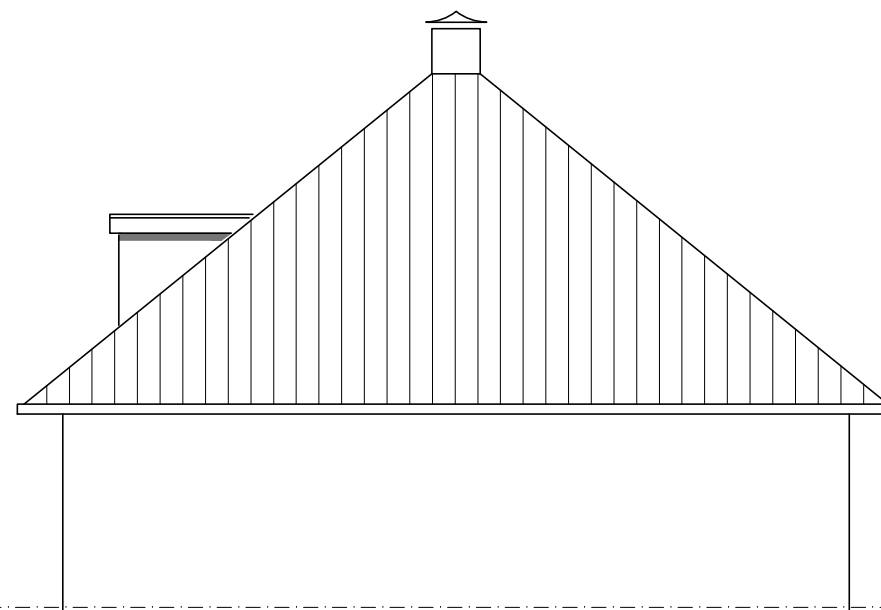

GEWIJZIGD ZIJAANZICHT

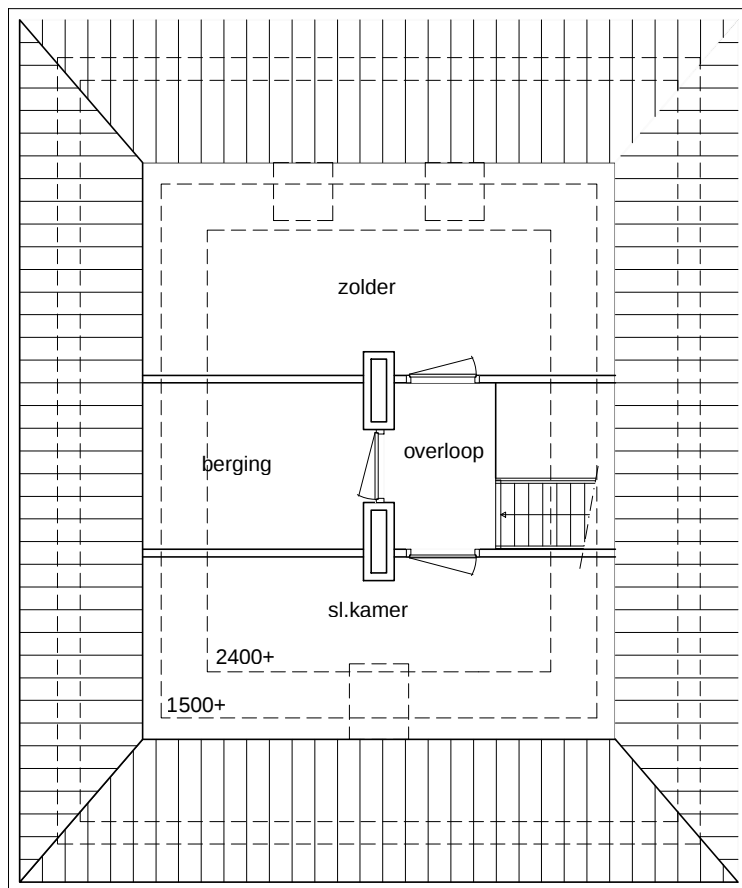

BESTAANDE 2e VERDIEPING

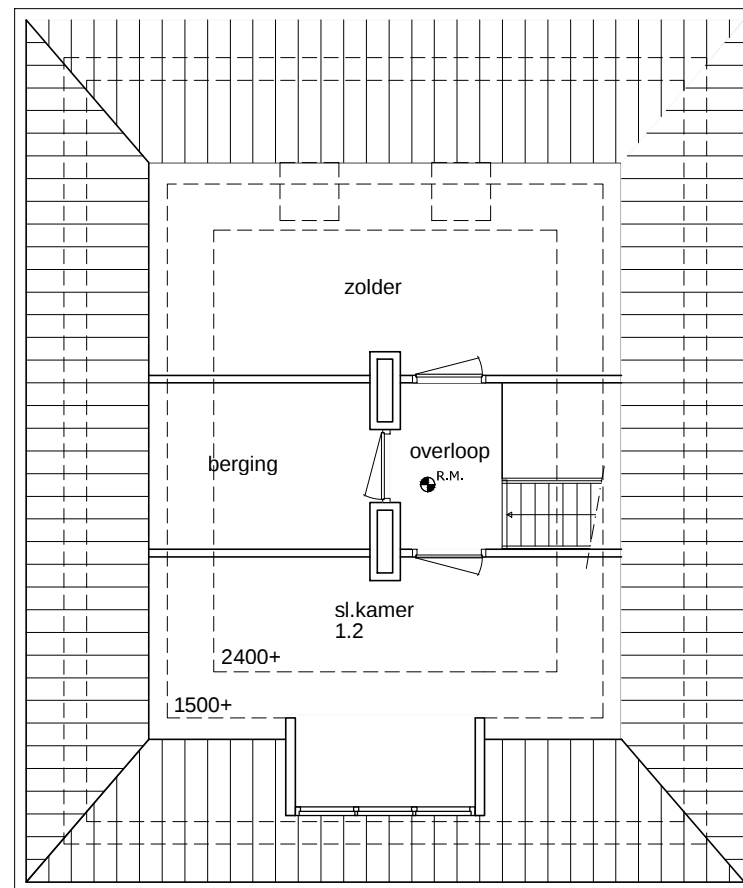


GEWIJZIGDE 2e VERDIEPING


	Opp.	ventilatie		Equiv. daglicht	
		benodigd	aanwezig	benodigd	aanwezig
verblijfsruimte 1.2	7 m ²	7 l/s	7 l/s	0,5 m ²	1,6 m ²

ventilatie vlg. het rechtens
verkregen niveau vlg. Art. 5.6 van
het BB



R.M. = rookmelder


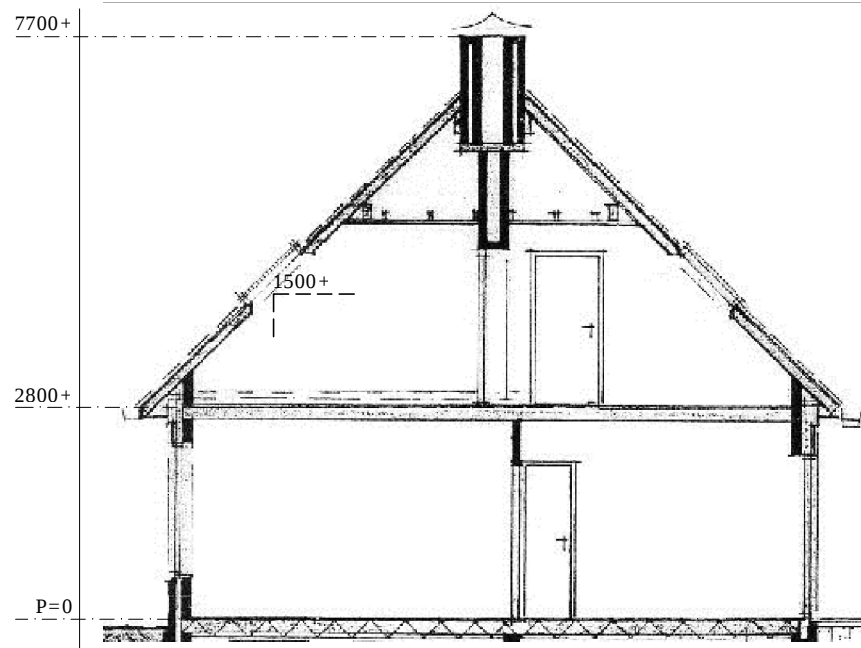


BESTAANDE DOORSNEDE

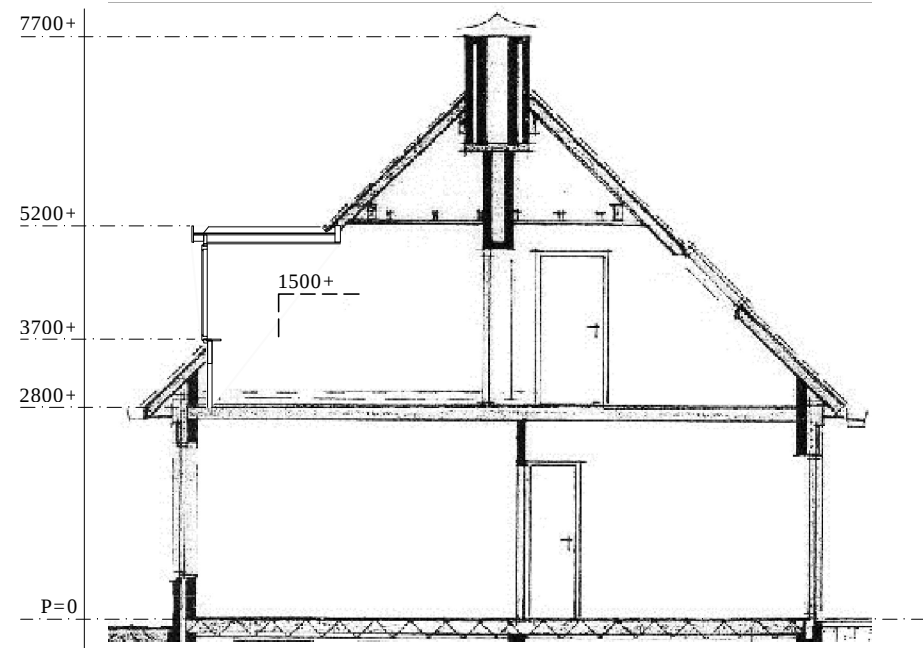

GEWIJZIGDE DOORSNEDE

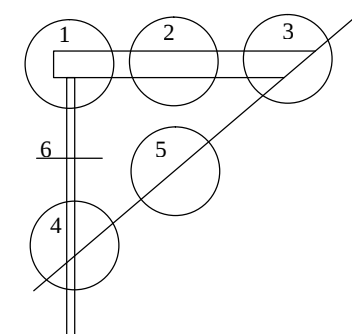
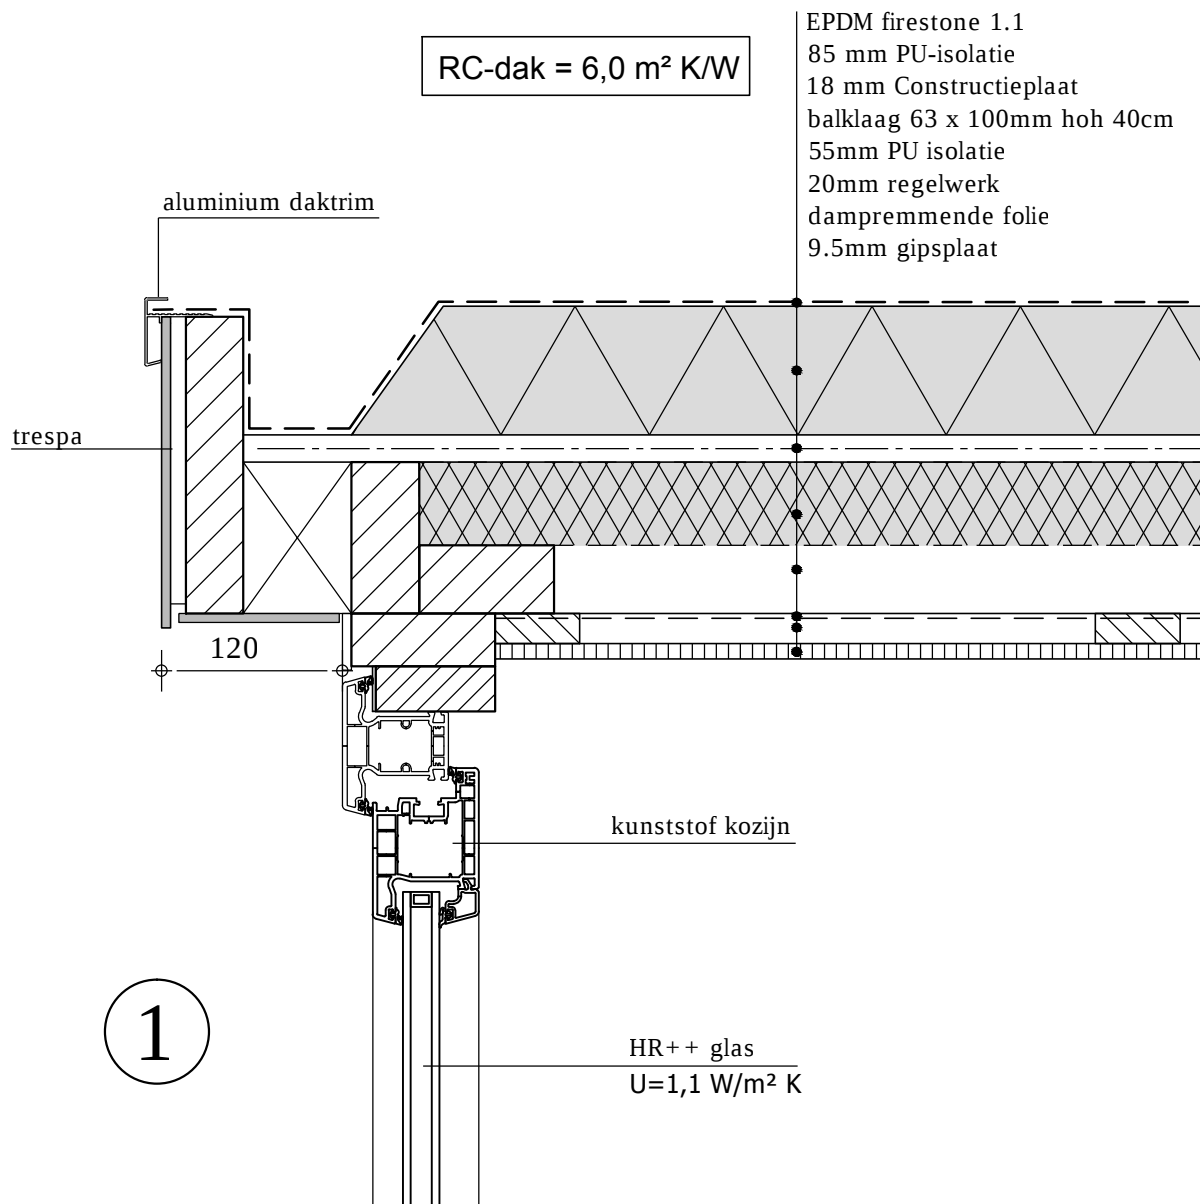


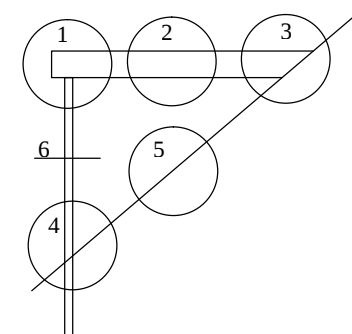
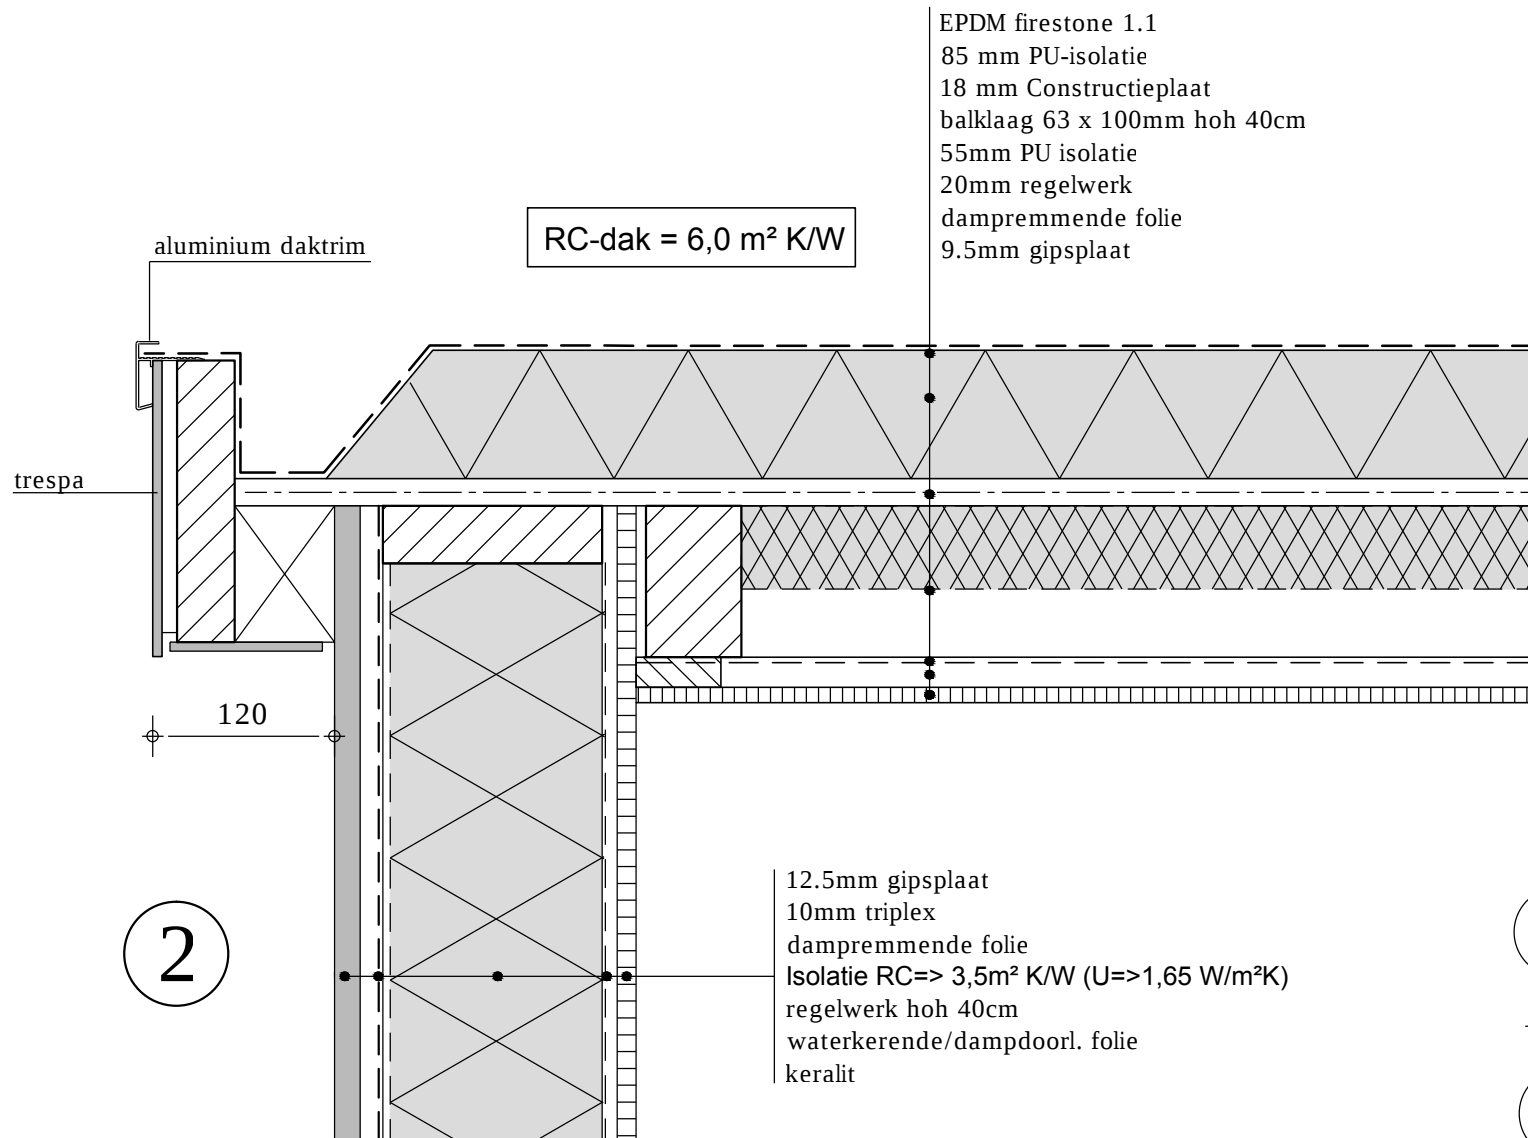




RC-dak = 6,0 m² K/W

EPDM firestone 1.1
85 mm PU-isolatie
18 mm Constructieplaat
balklaag 63 x 100mm hoh 40cm
55mm PU isolatie
20mm regelwerk
dampremmende folie
9.5mm gipsplaat

3

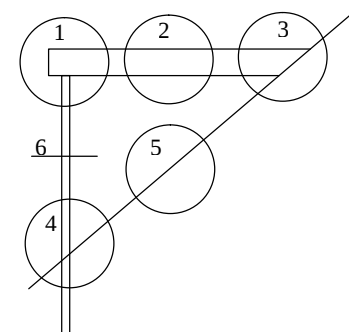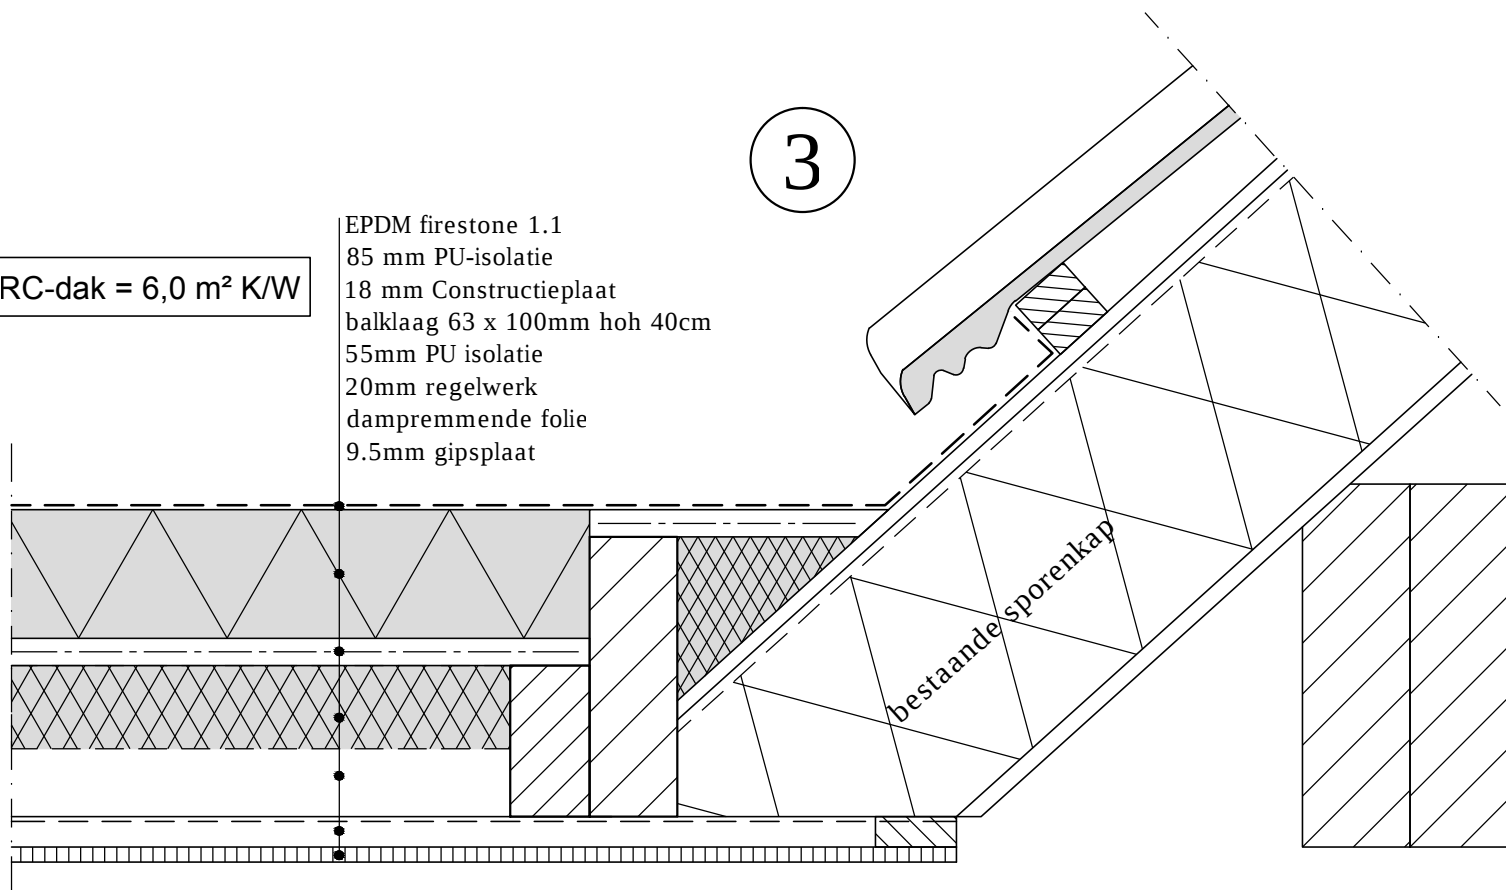

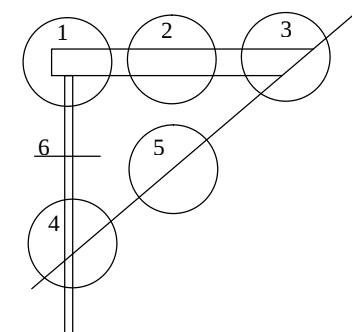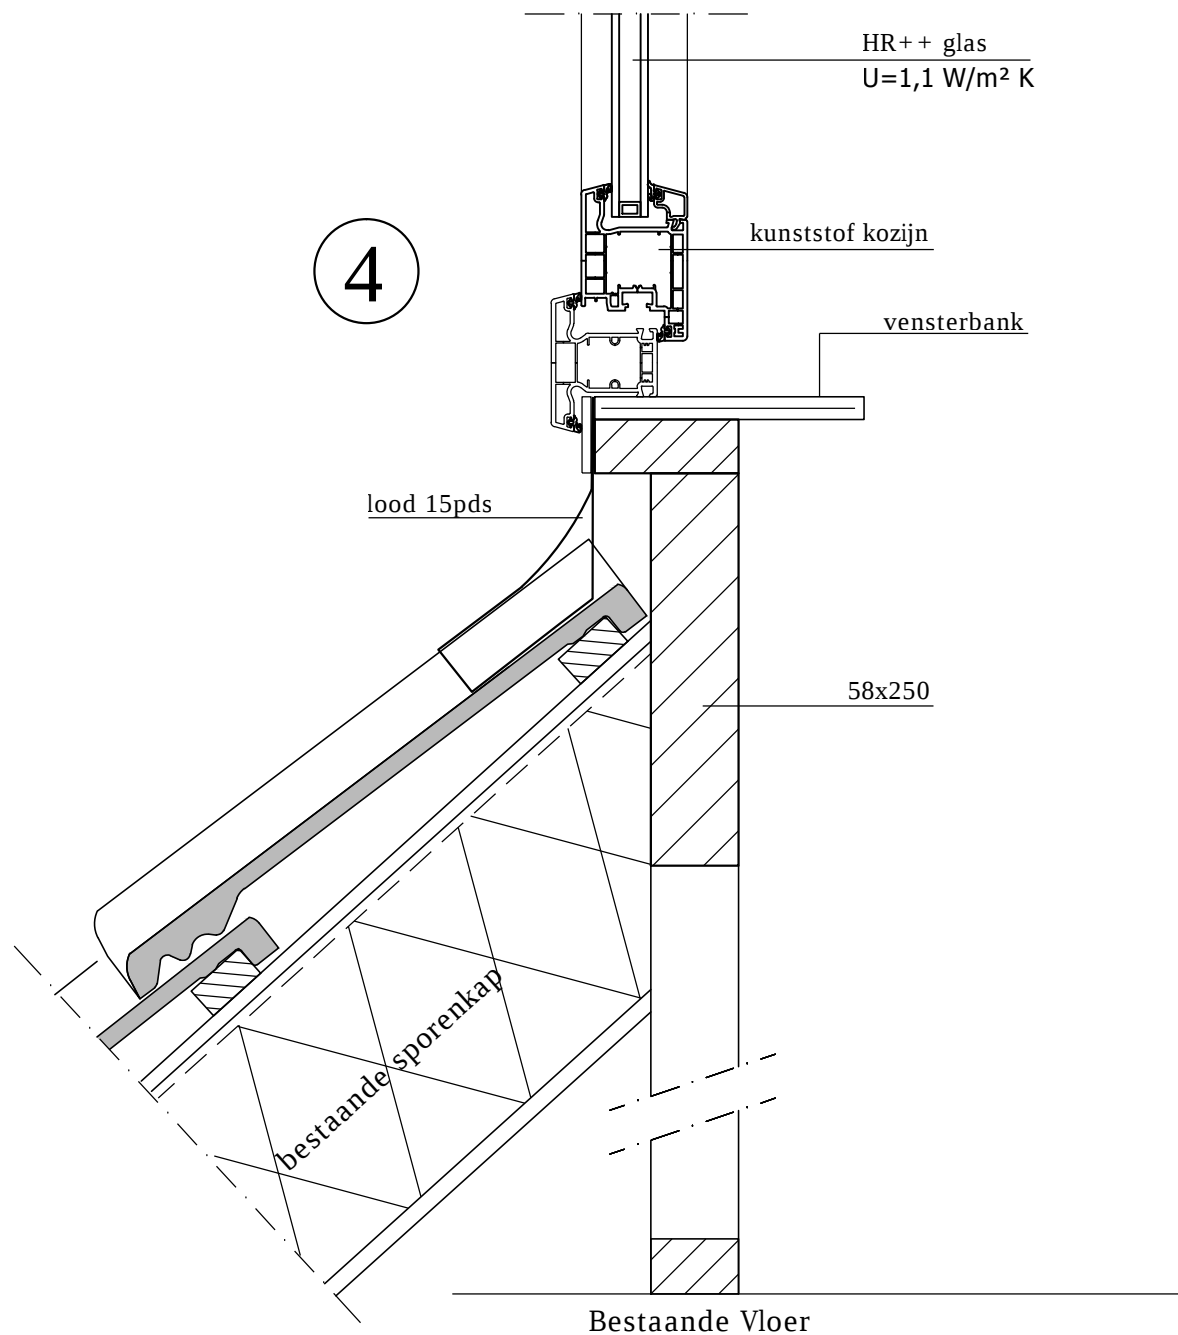

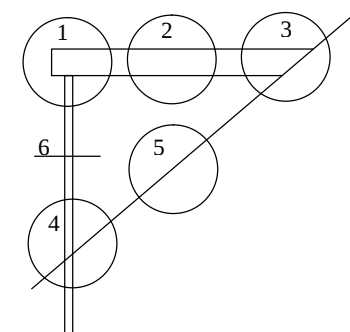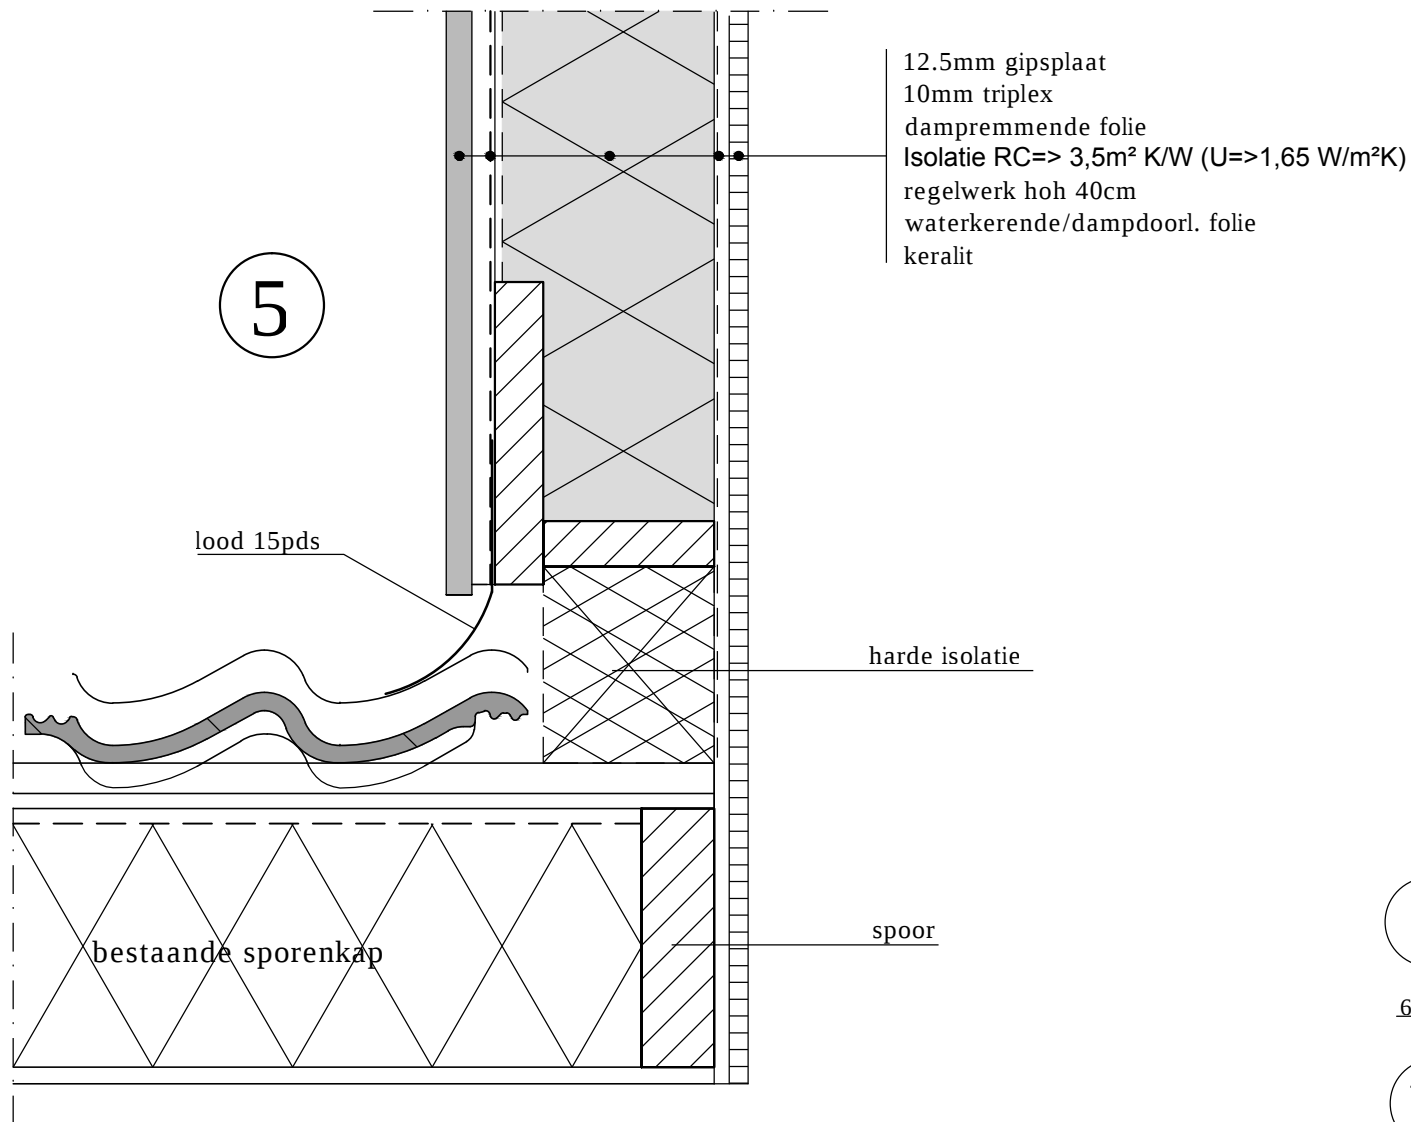

6

