


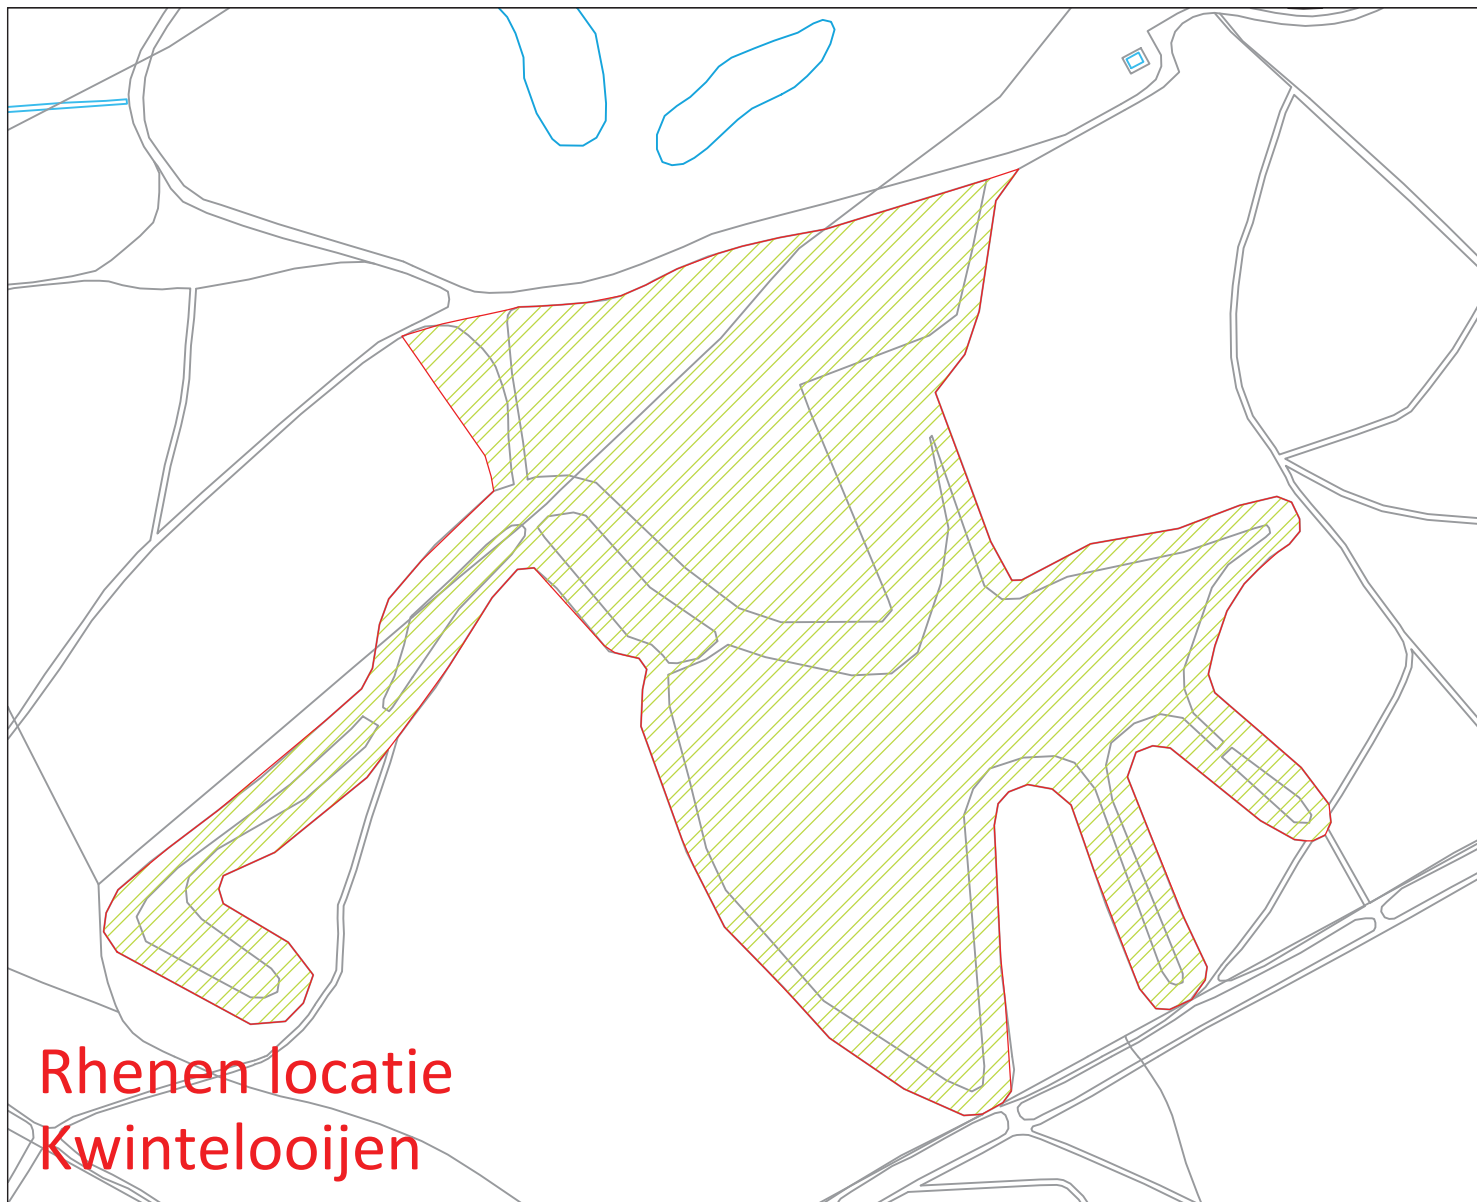

Locatie crossterrein is gelegen
in het recreatieterrein
'Kwintelooijen' aan de
Oude Veense grindweg



Project

Overzichtstekening 'Uitwerkingsbesluit'

Onderwerp

Crossterreinen (art. 5:32 APV)

Bezoekadres :
NieuweVeenendaalseweg 75
3911 MG Rhenen

Postadres :
Postbus 201
3910 AE Rhenen

tel.nr. : 0317 - 681 681
fax.nr.: 0317 - 617 064
E-mail: info@rhenen.nl

Tekeninggegevens

Getekend :

Ow-PJ

Datum :

30-10-2014

Schaal :

Niet op schaal

Formaat :

A4

Bestandsnaam :

Directory :

Gewijzigd

Datum : Getekend :

Projectnummer :

Tekening nummer :

015