


## Rhenen overzicht



## Rhenen detail

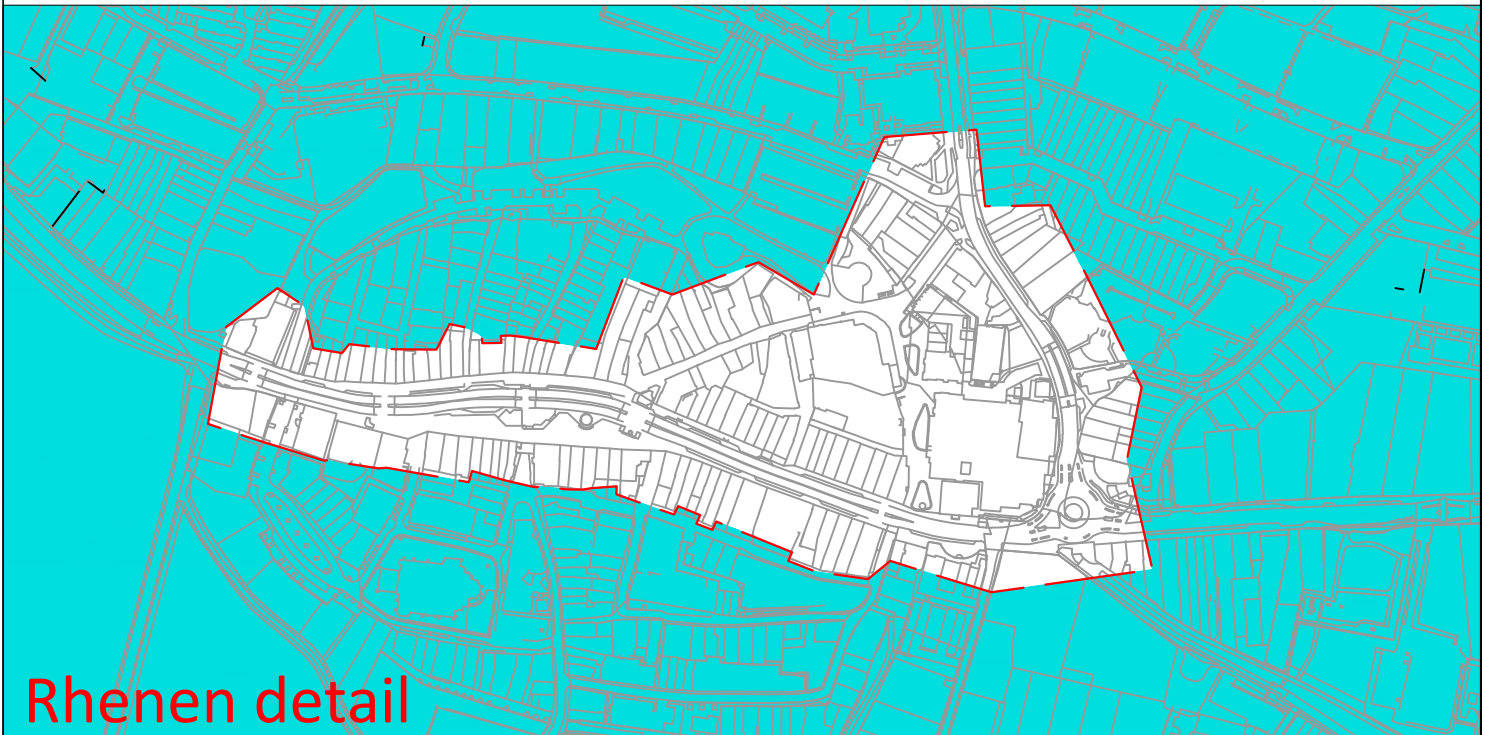

Project

Overzichtstekening 'Uitwerkingsbesluit'

Onderwerp

Uitzonderingsregels gevelreclame (art. 4:15 lid 3 APV)

Bezoekadres :  
NieuweVeenendaalseweg 75  
3911 MG Rhenen

Postadres :  
Postbus 201  
3910 AE Rhenen

tel.nr. : 0317 - 681 681  
fax.nr.: 0317 - 617 064  
E-mail: info@rhenen.nl

### Tekeninggegevens

Getekend :

Datum :  
28-04-2015

Schaal : Niet op schaal

Formaat : A4

Bestandsnaam :

Directory :

### Gewijzigd

Datum : Getekend :

Projectnummer :

Tekening nummer :

**014.1**