


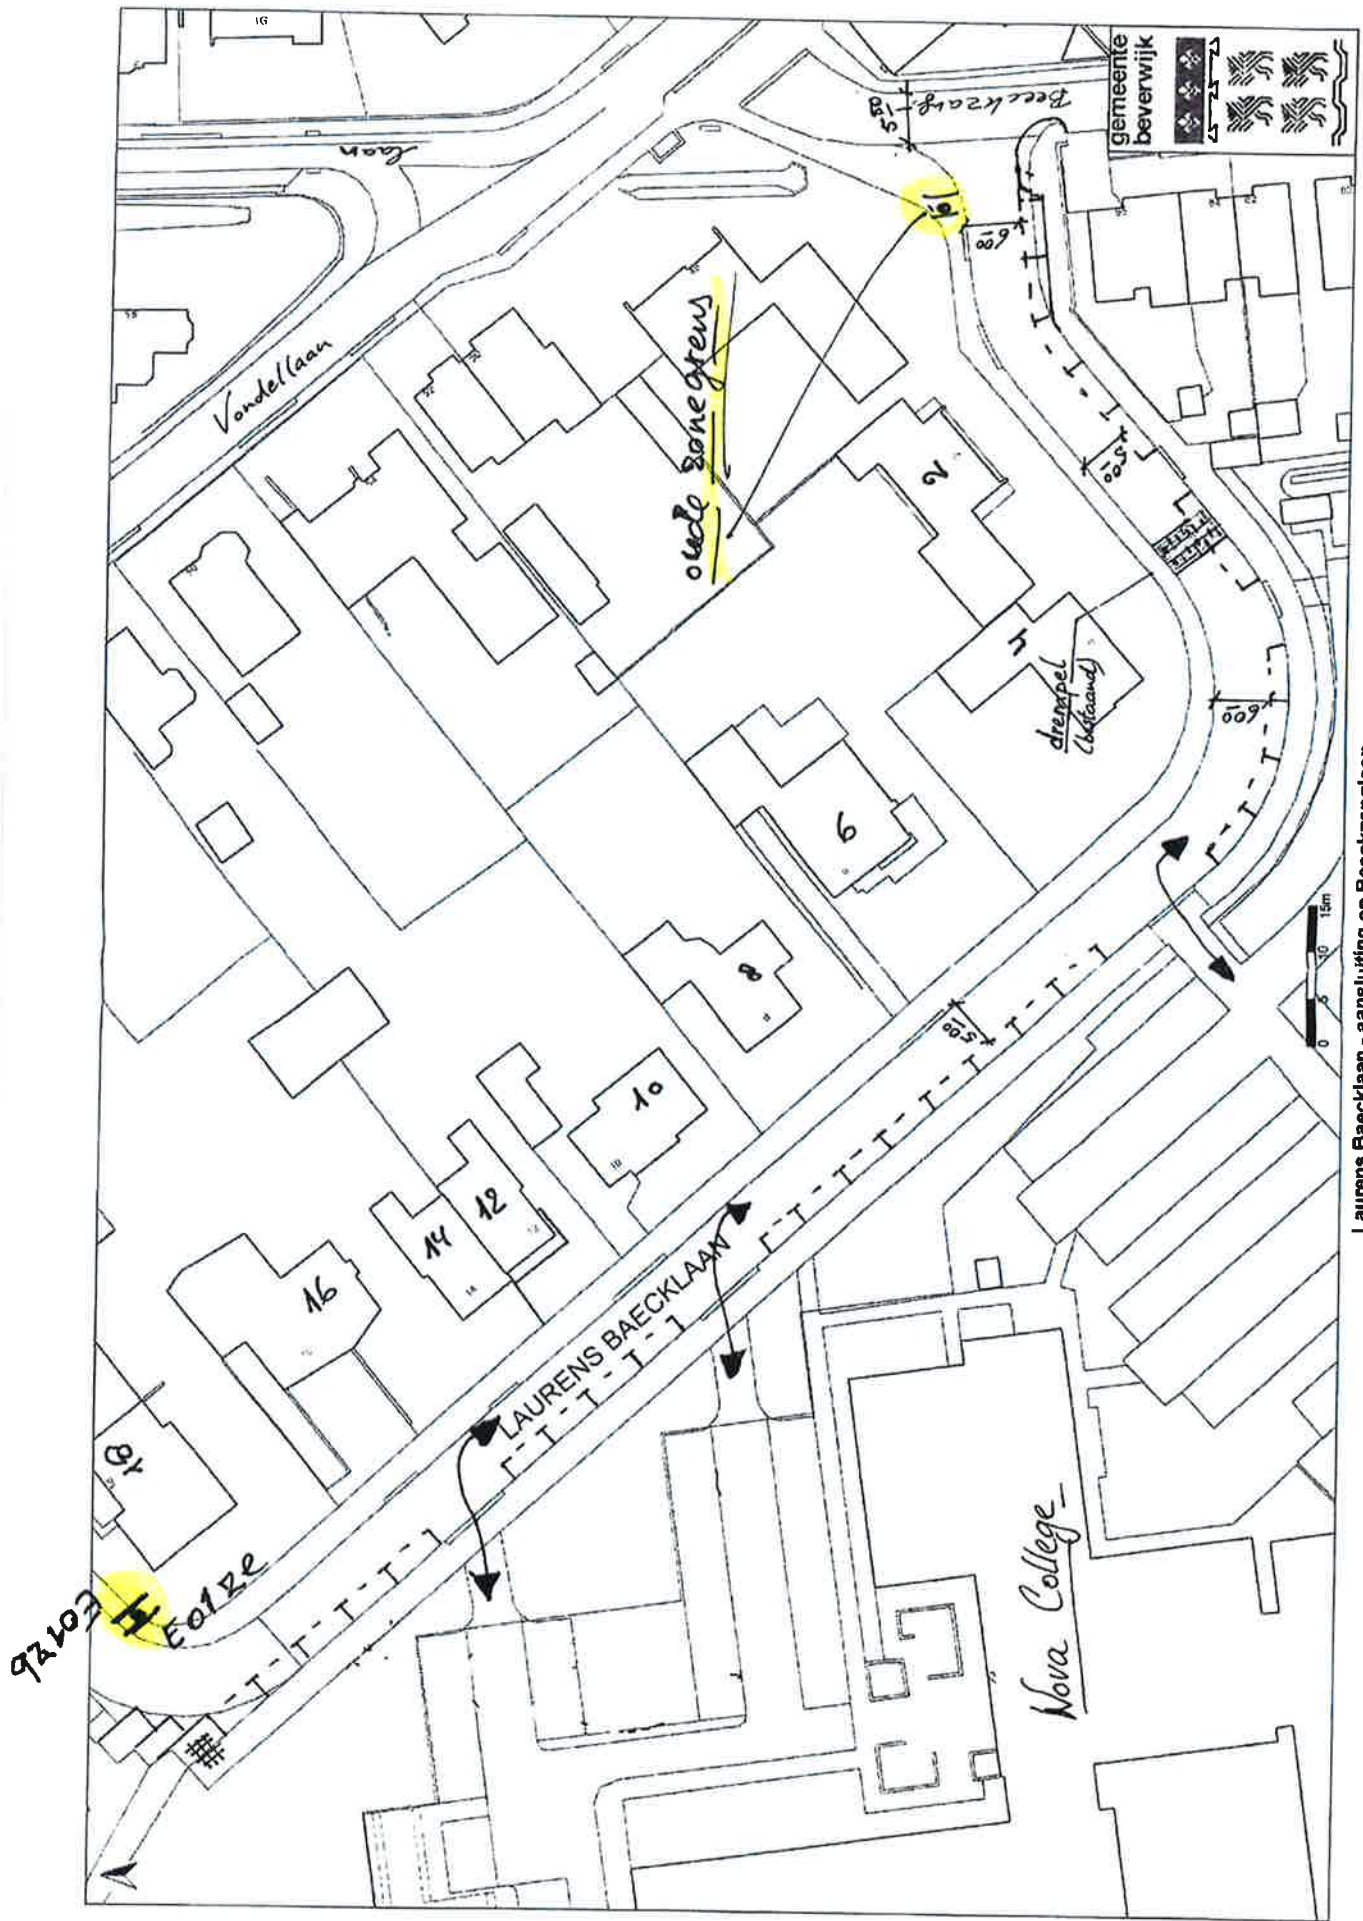

Laurens Baecklaan - aansluiting op Beekzanglaan
(1: 500 / A3 liggend)

E01-Zonaal parkeerverbod

17 jun '15