


ONTWERP legger oppervlaktewaterlichamen 2015

Gemeente Halderberge

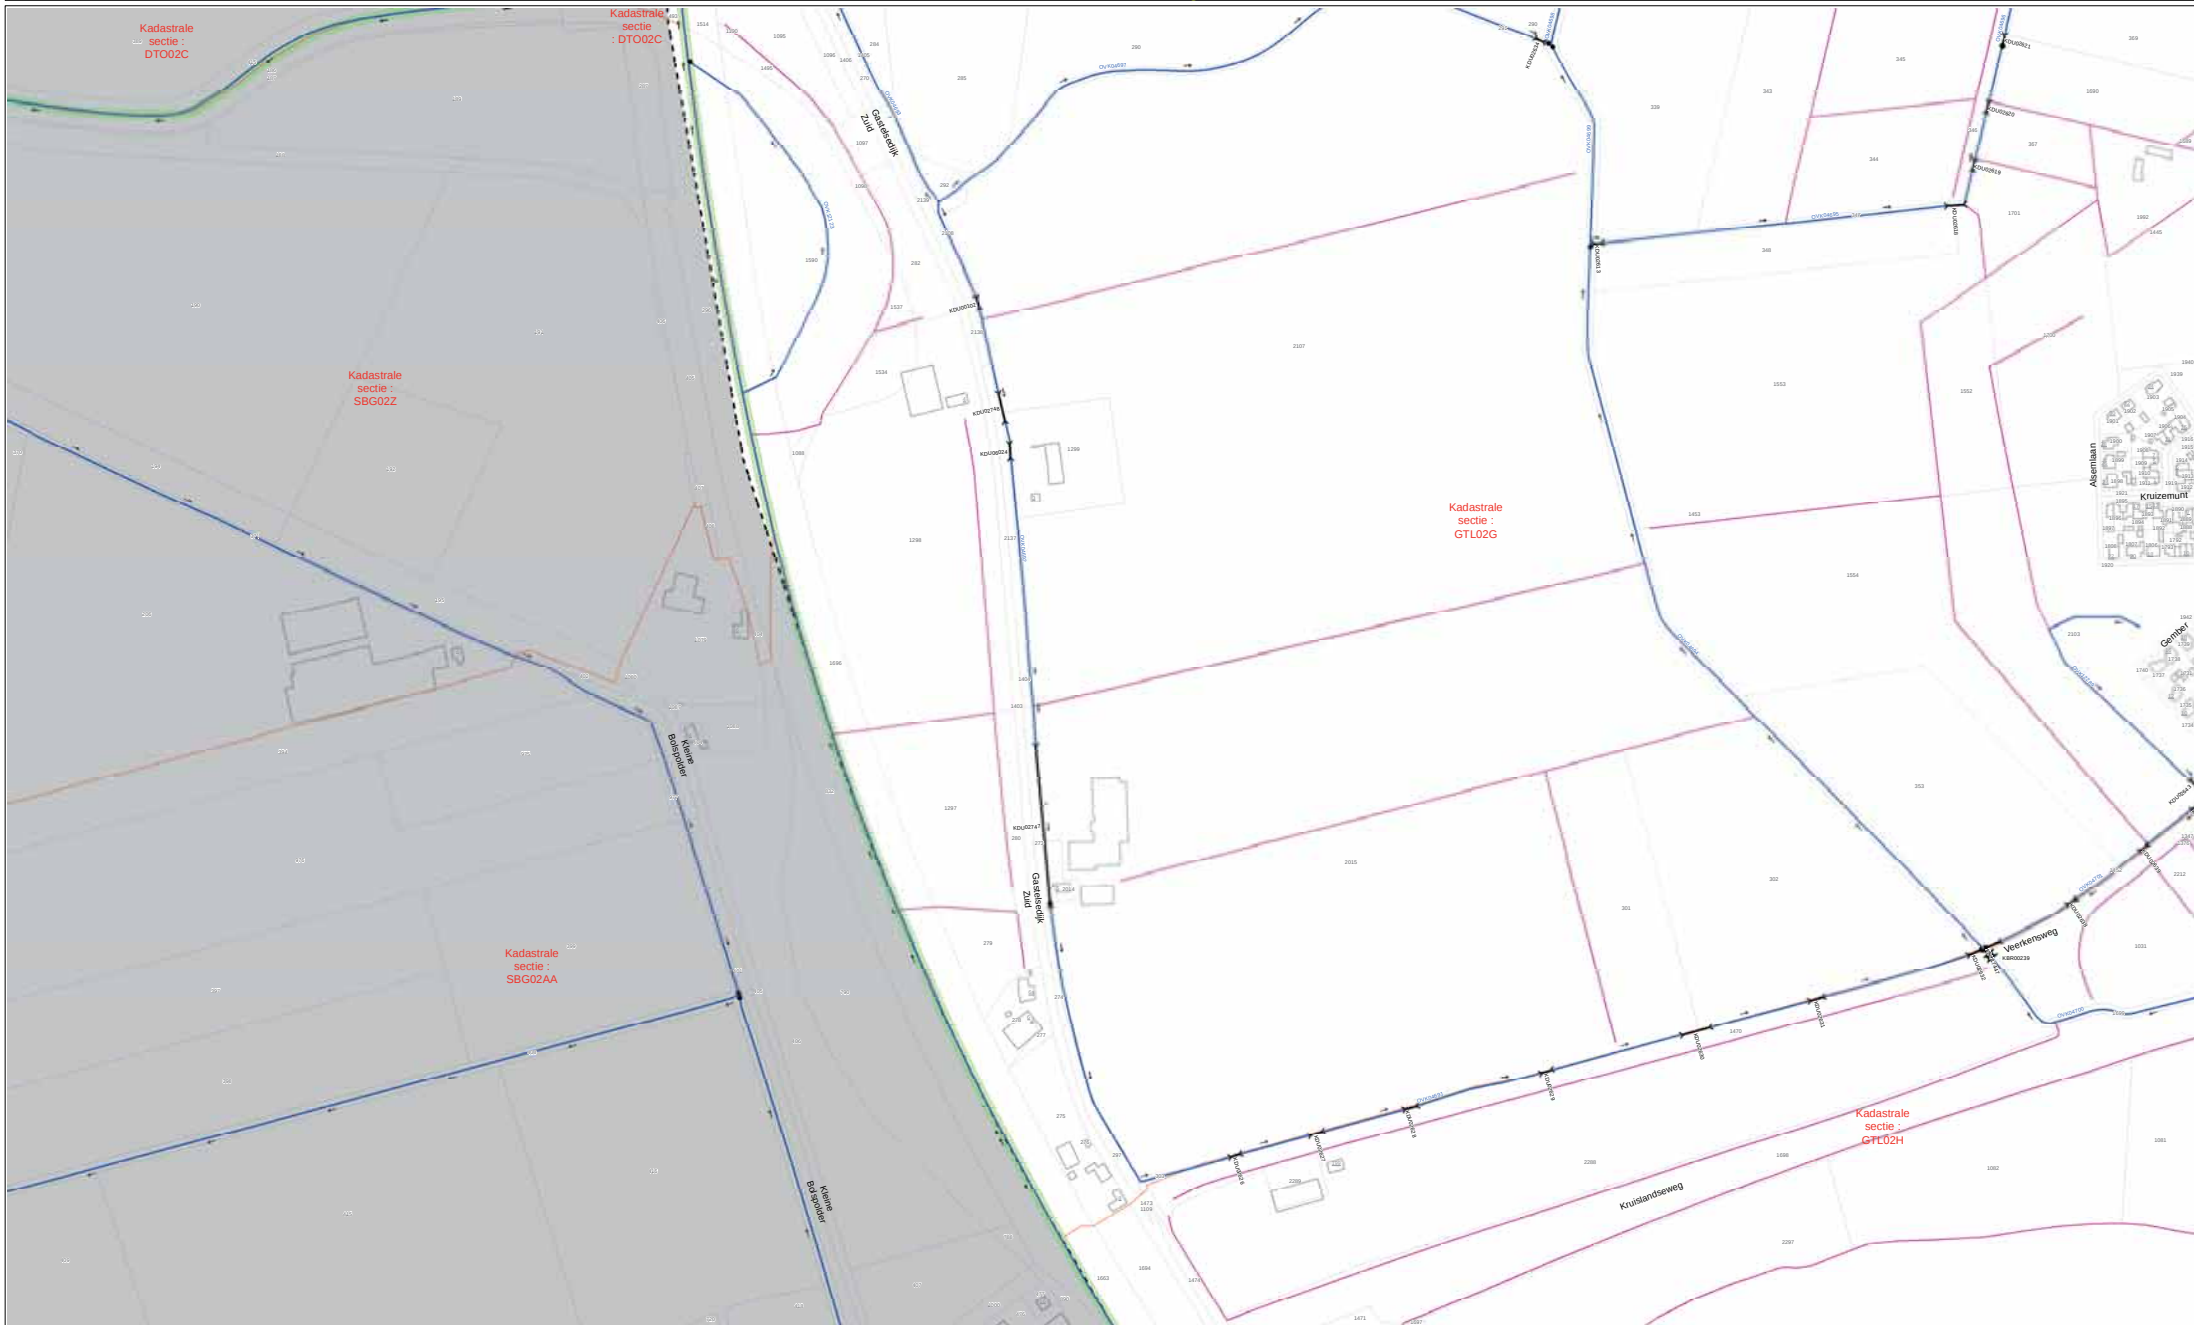

	Stuw		Vaste dam		Duiker		Kade		Ecologische verbindingzone		Stedelijk water		Leggergrens	12345	Perceelsnummer
	Gemaal		Vispassage		Syfon		Waterloop Categorie A		Retentievoorziening		Meanderzone		Gebied buiten legger	12345	Huisnummer
	Bodemval		Sluis		Waterloop Categorie B		Vennen (Categorie A)		Kadastrale sectiegrens		Ondergrond				
	Brug		Beschermingszone < 5m		Waterloop Categorie B (afwijkende onderhoudsplicht)										

Gemeente Halderberge

Legger Oppervlaktewaterlichamen 2015 - Gemeente Halderberge

Opdrachtgever: **Arthur Meuleman**

Opdrachtgever: **Joris van Buul**

Opdrachtgever: **Kennis & Advies**


Opdrachtgever: **Markus van Rijswijk**

Formaat: **A1**


Schaal: **1:2.500**

Ontwerp: **M - 09**

Datum: **21-5-2015**

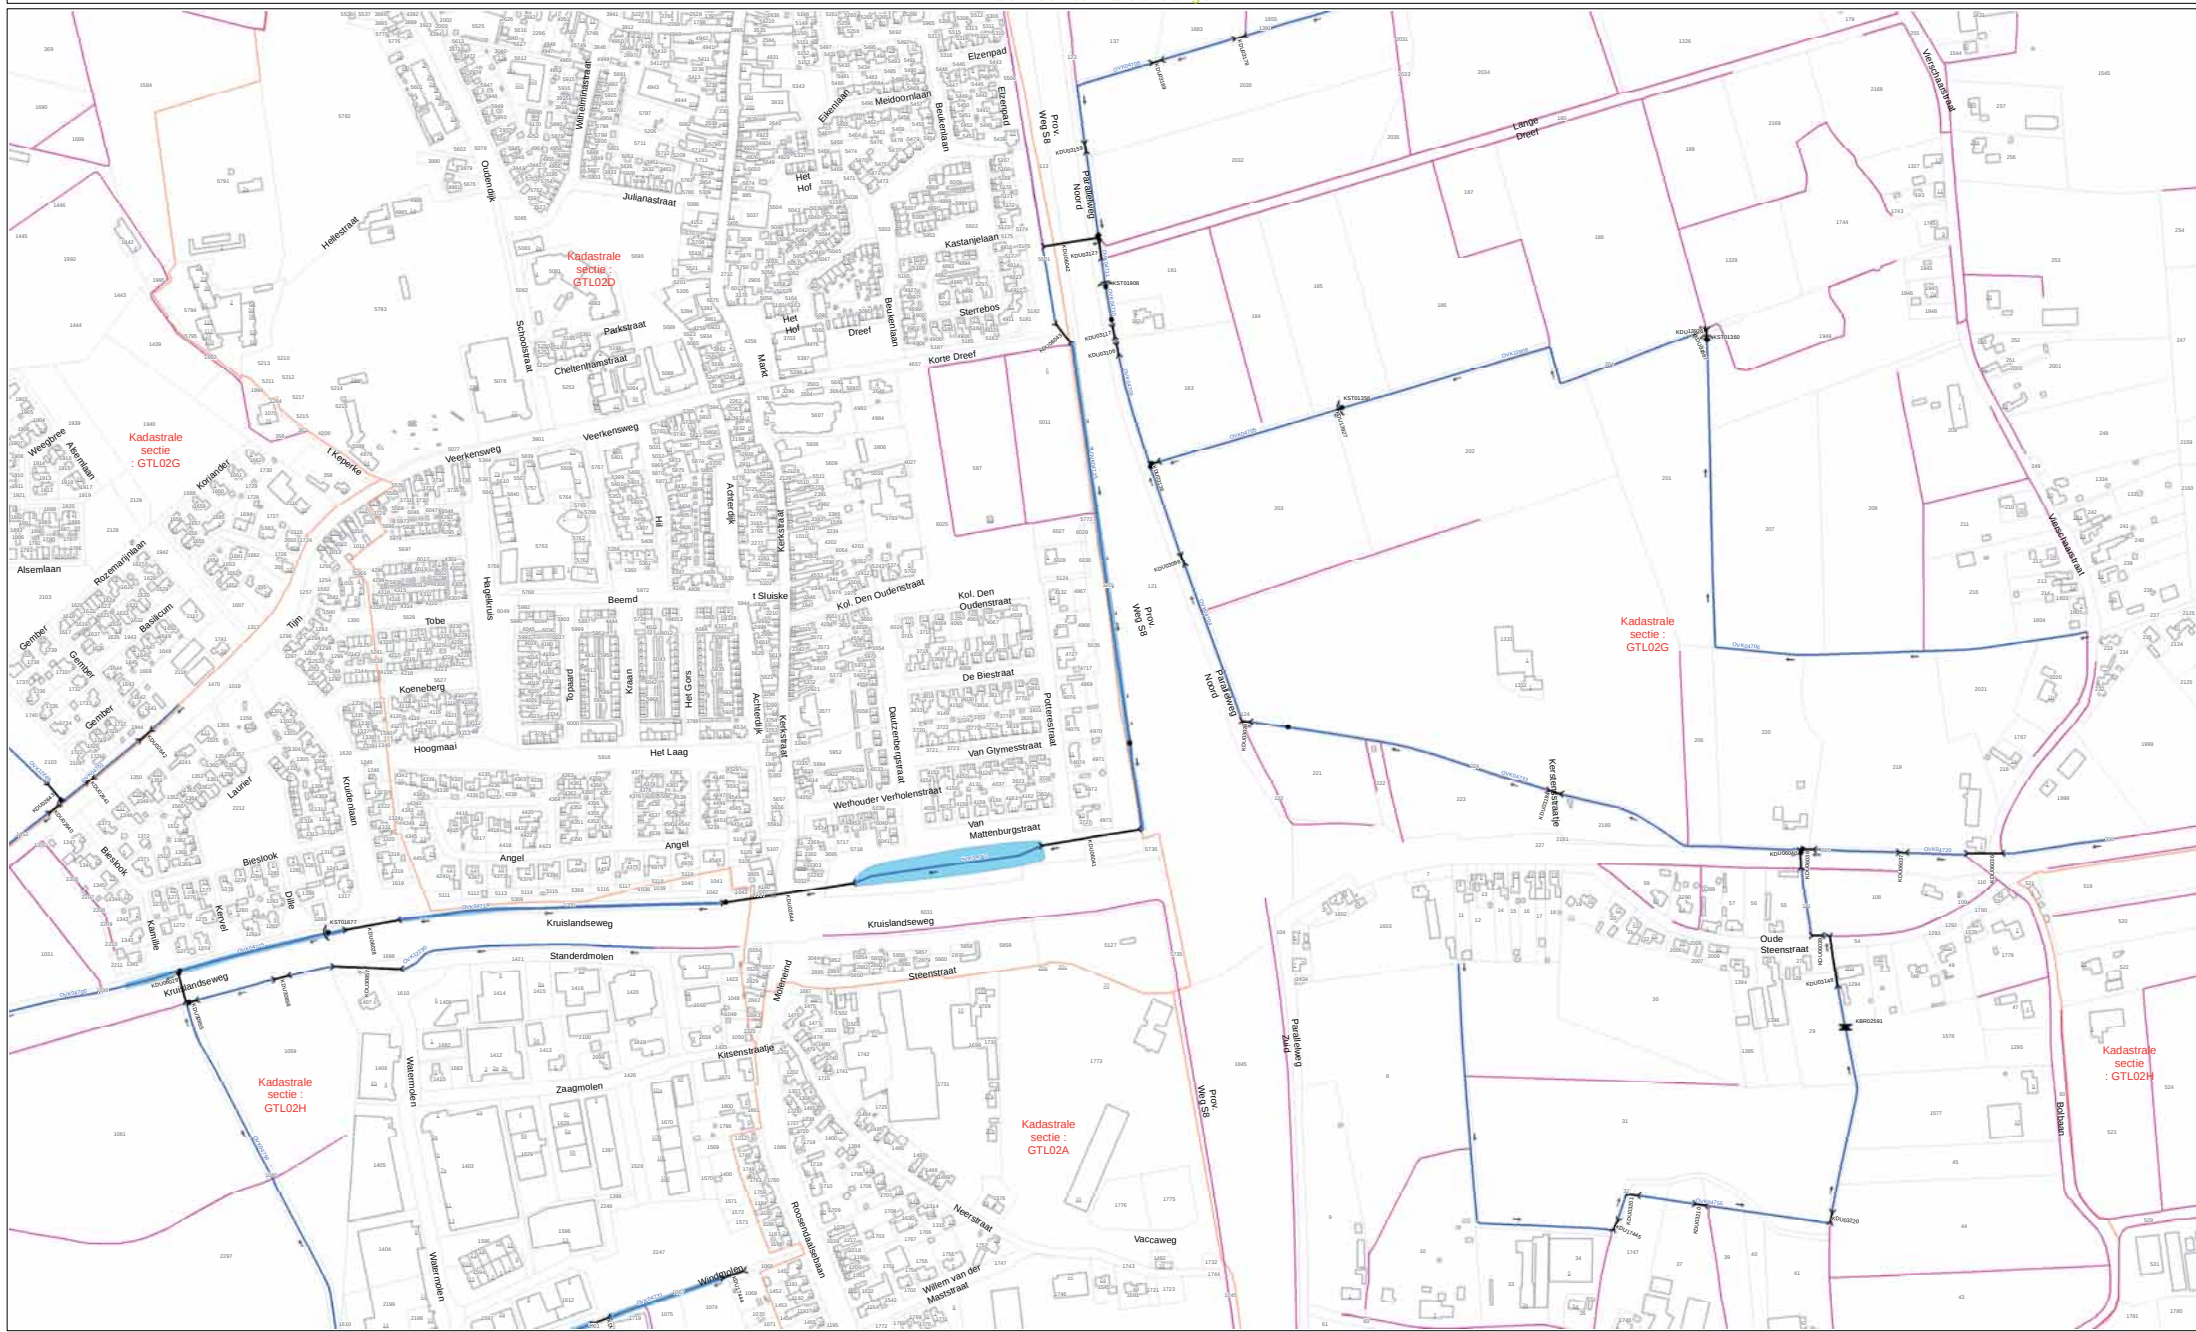
[illegible]

ONTWERP legger oppervlaktewaterlichamen 2015
Gemeente Halderberge

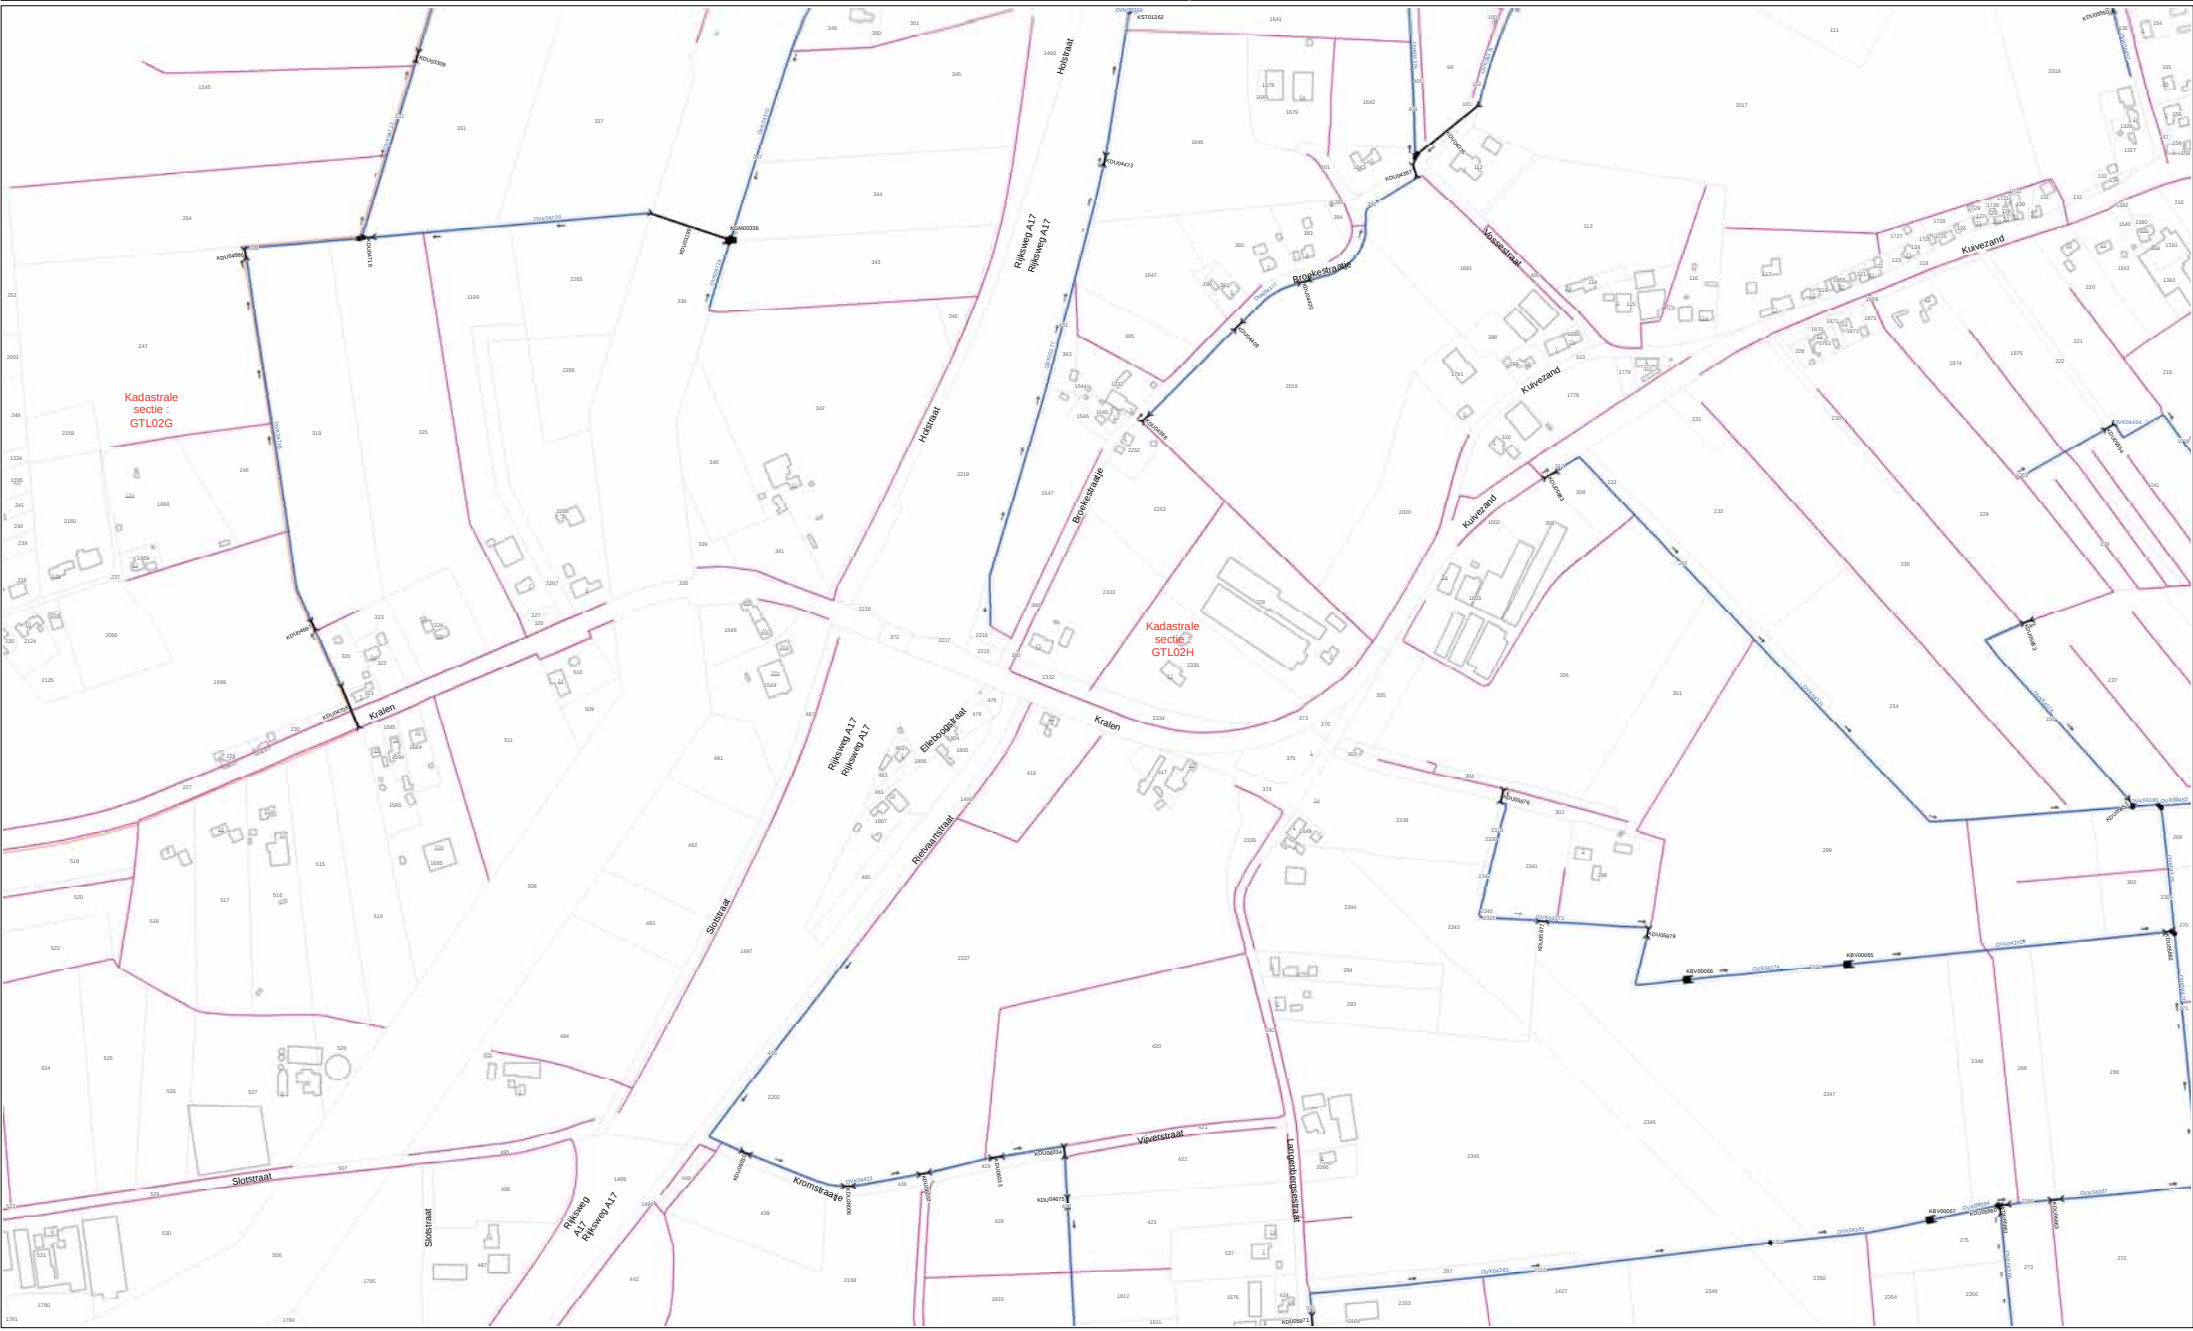


Stuw Gemaal Bodemval Brug	Vaste dam Vispassage Sluis Beschermingszone < 5m	Duiker Syfon Waterloop Categorie A Waterloop Categorie B Waterloop Categorie B (afwijkende onderhoudsplicht)	Kade Waterloop Categorie A Waterloop Categorie B Waterloop Categorie B (afwijkende onderhoudsplicht)	Ecologische verbindingzone Retentievoorziening Vennen (Categorie A)	Stedelijk water Meanderzone Kadastrale sectiegrens	Leggergrens Gebied buiten legger Ondergrond	12345 Perceelsnummer 5a Huisnummer	
------------------------------------	---	--	---	---	--	---	---------------------------------------	--

ONTWERP legger oppervlaktewaterlichamen 2015
Gemeente Halderberge

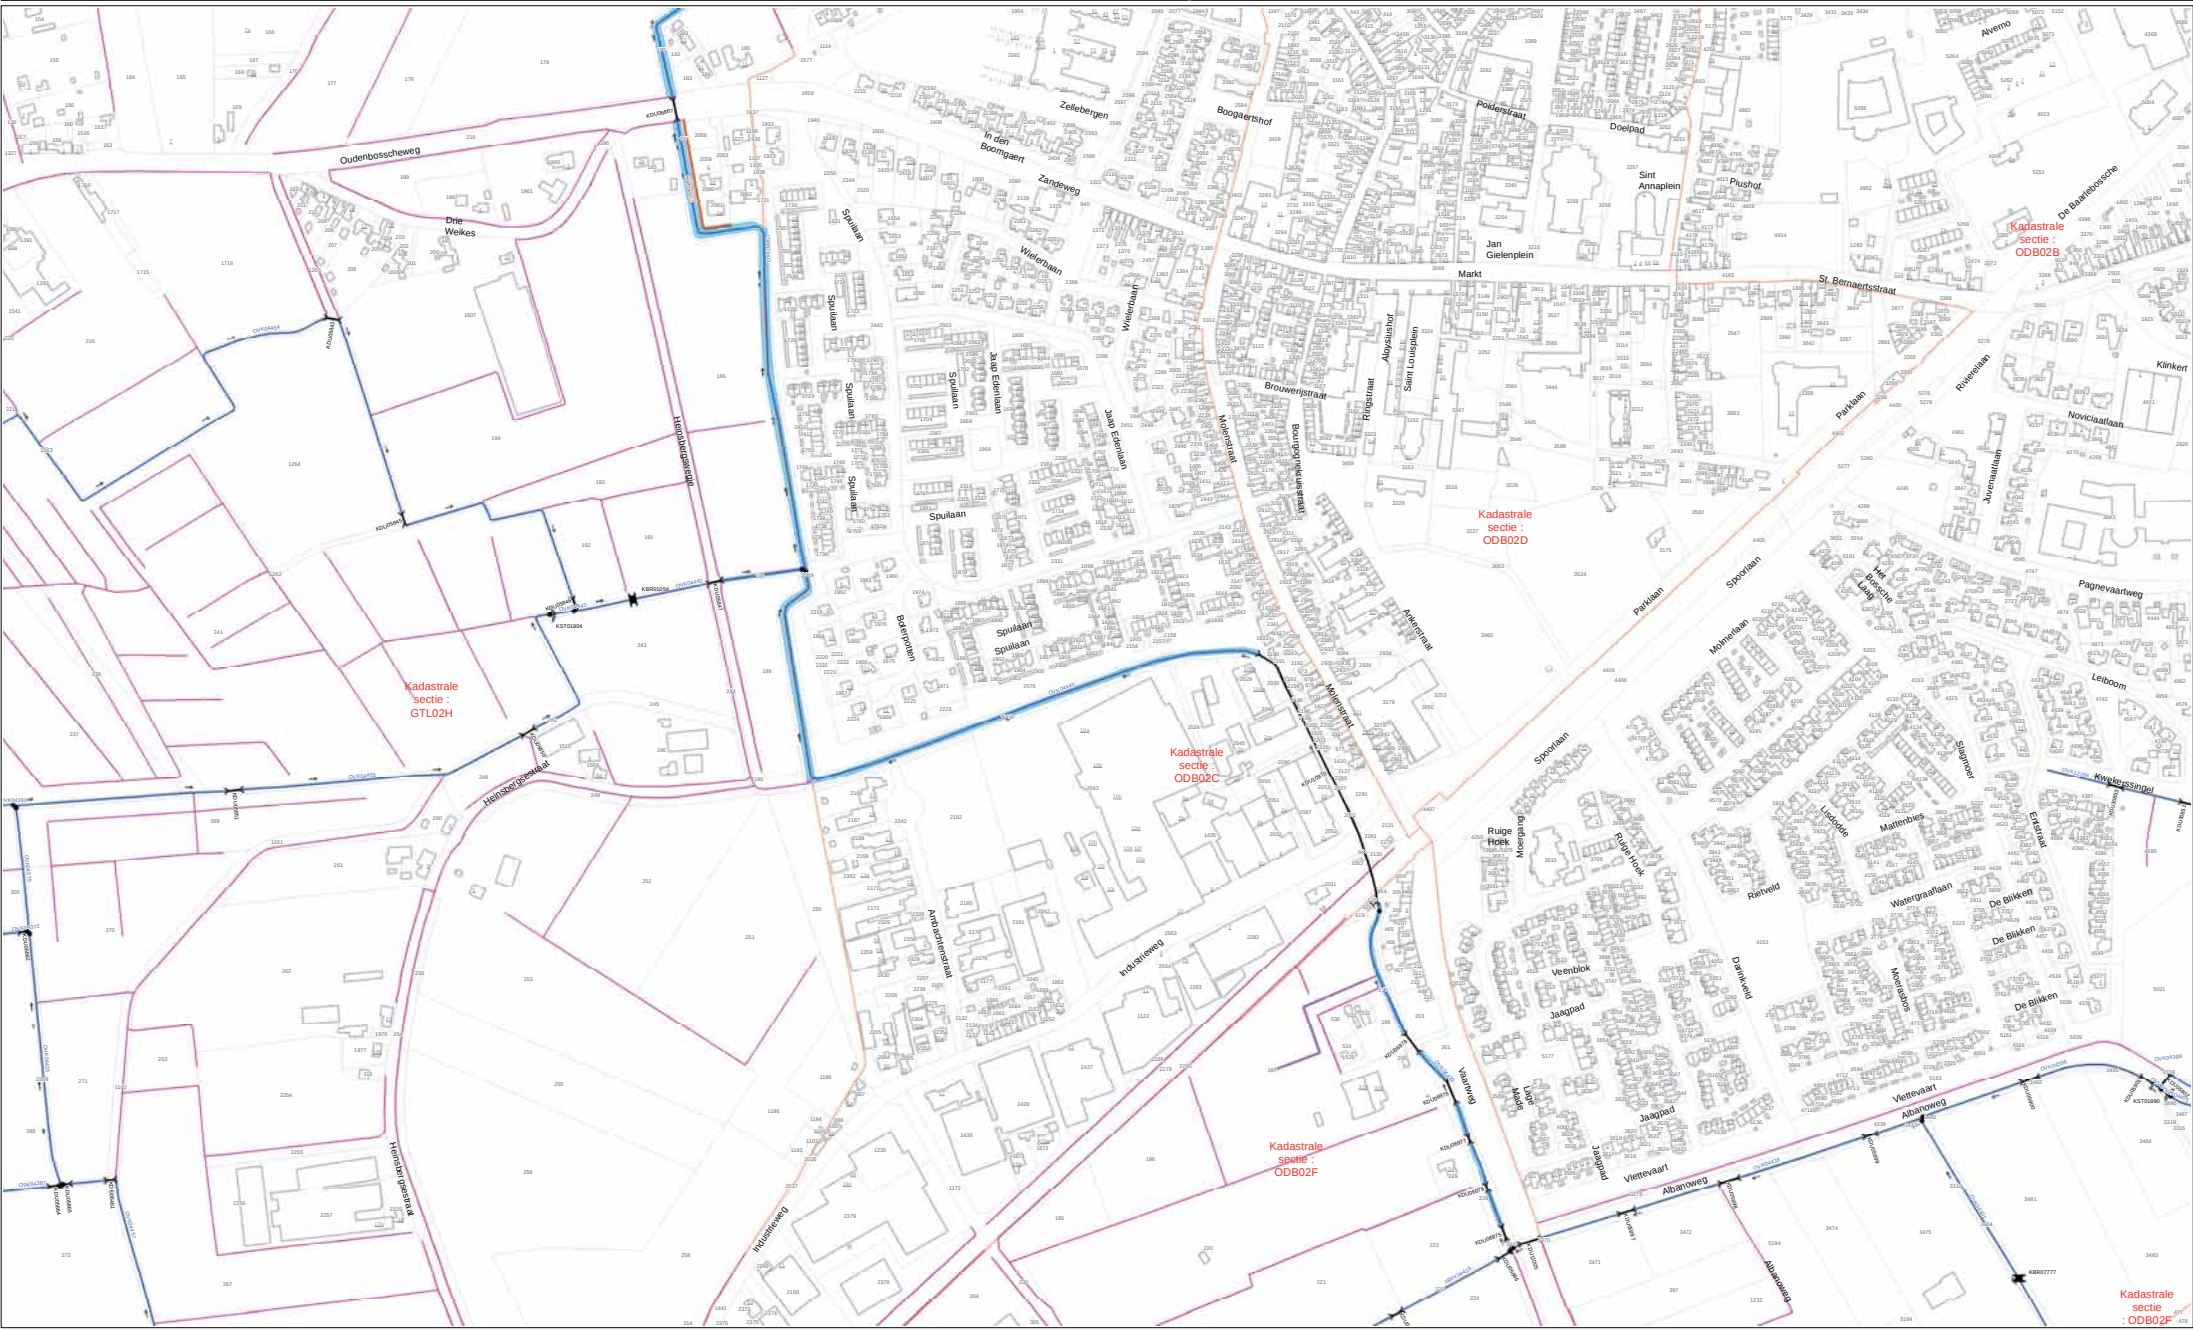

Stuw
 Vaste dam
 Duiker
 Kade
 Ecologische verbindingzone
 Stedelijk water
 Leggergrens
 12345 Perceelsnummer
 Gemaal
 Vispassage
 Syfon
 Waterloop Categorie A
 Retentievoorziening
 Meanderzone
 Gebied buiten legger
 5a Huisnummer
 Bodemval
 Sluis
 Waterloop Categorie B
 Vennen (Categorie A)
 Kadastrale sectiegrens
 Ondergrond
 Brug
 Beschermingszone < 5m
 Waterloop Categorie B (afwijkende onderhoudsplicht)

ONTWERP legger oppervlaktewaterlichamen 2015 Gemeente Halderberge

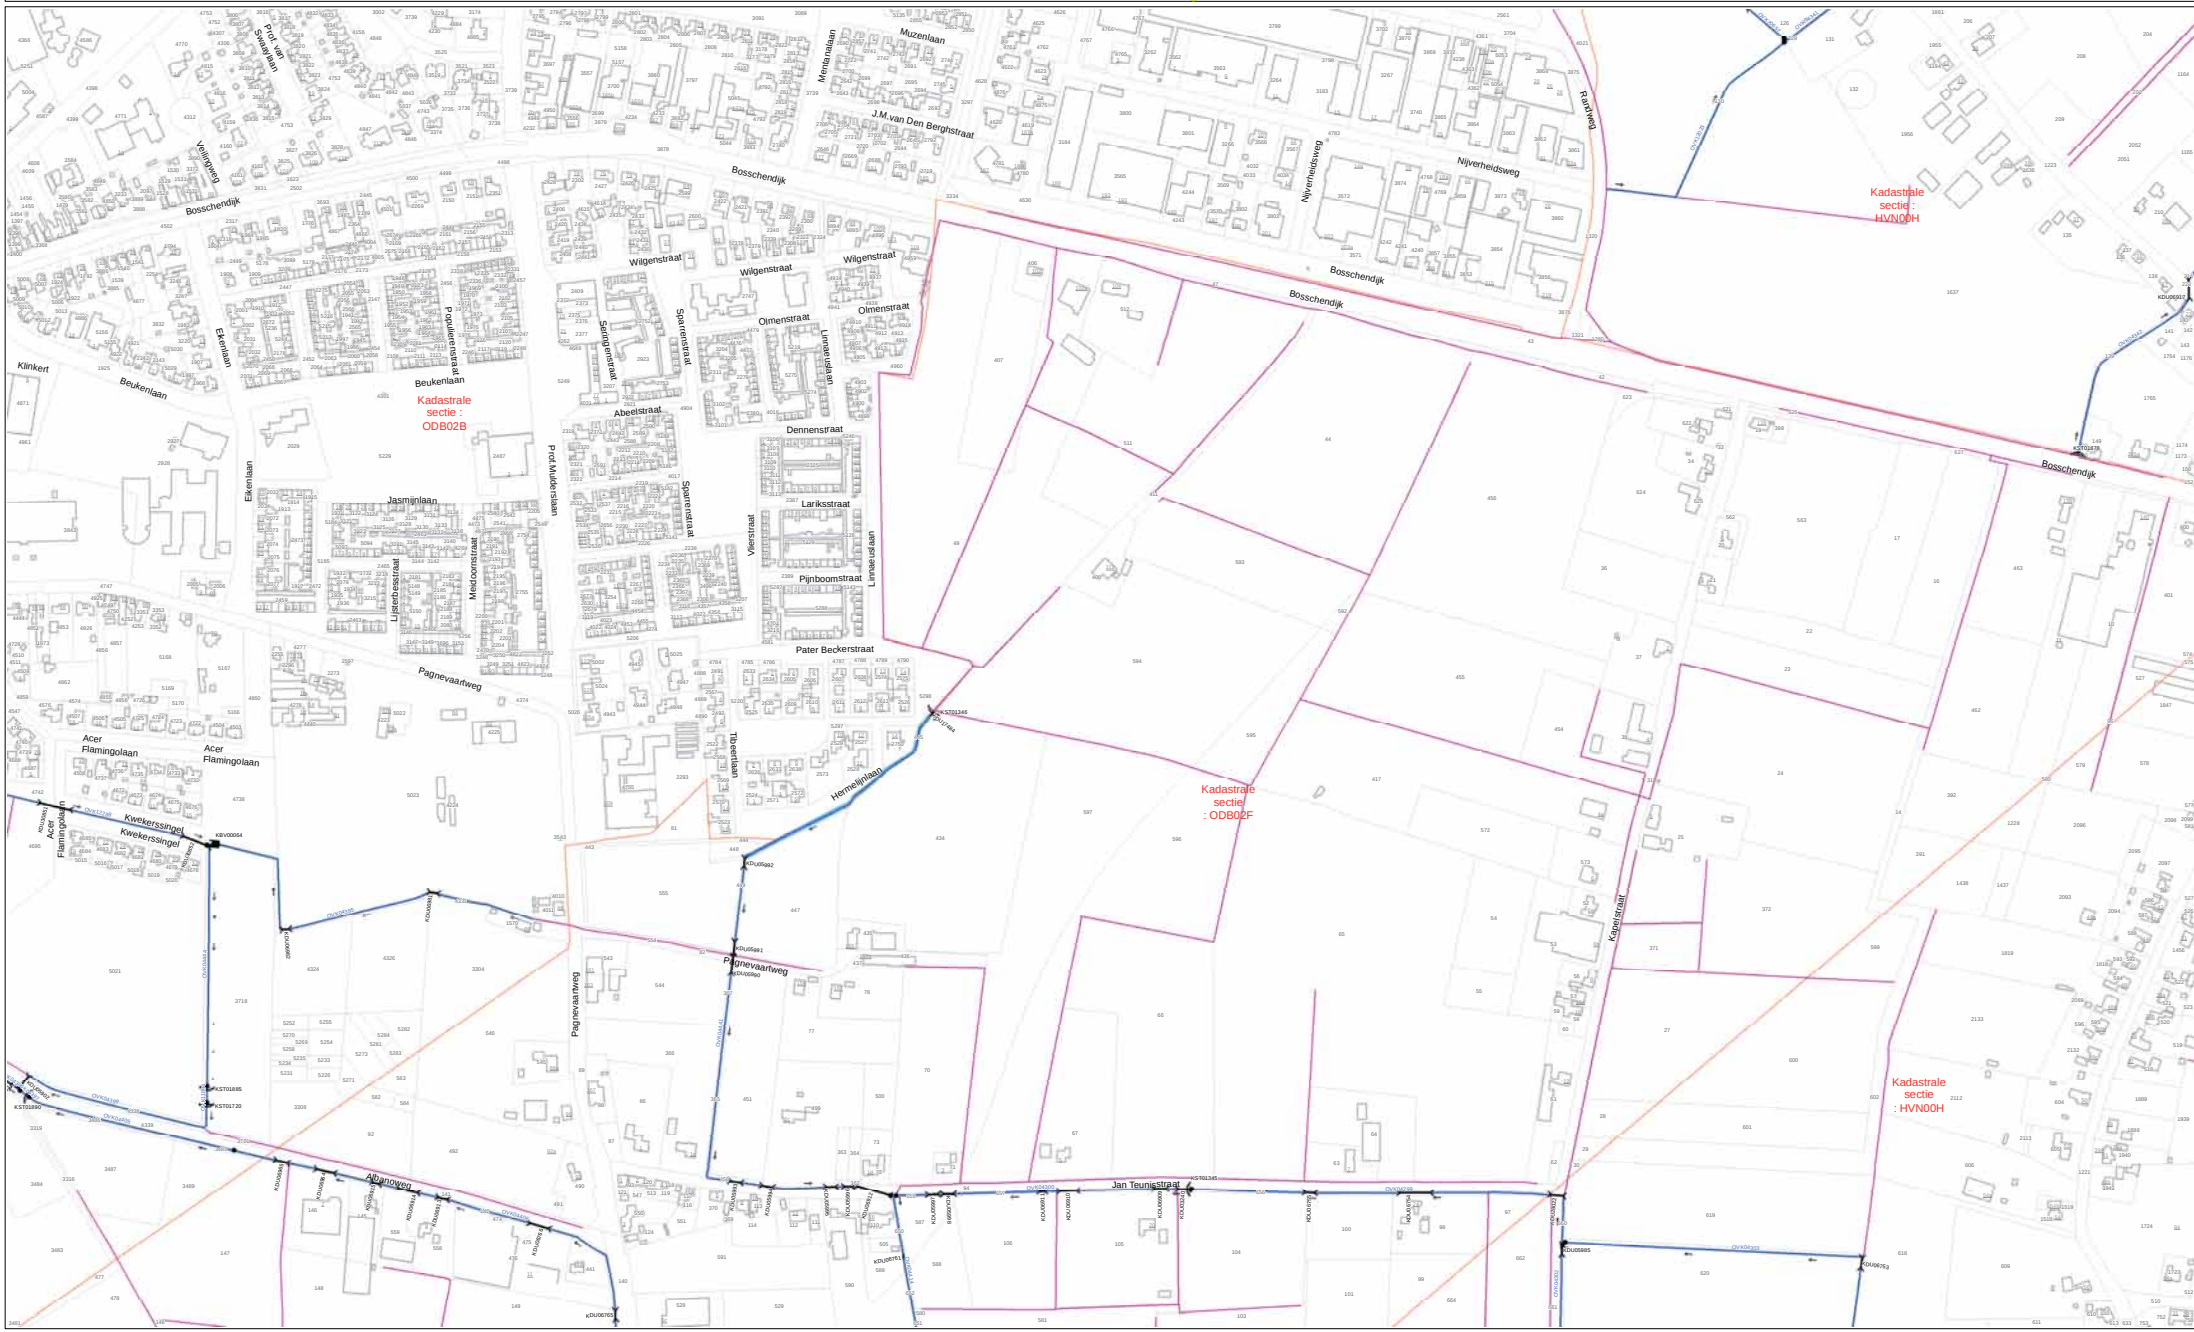

							12345 Perceelsnummer
							Huisnummer

Overzicht

Overzicht van de legger oppervlaktewaterlichamen 2015 - Gemeente Halderberge

Opdrachtgever: Joris van Buul

Opdrachtgever: Kennis & Advies


Opdrachtgever: Marka van Rijswijk

Schaal: 1:2.500

Werk: M - 13

Datum: 21-5-2015

ONTWERP legger oppervlaktewaterlichamen 2015

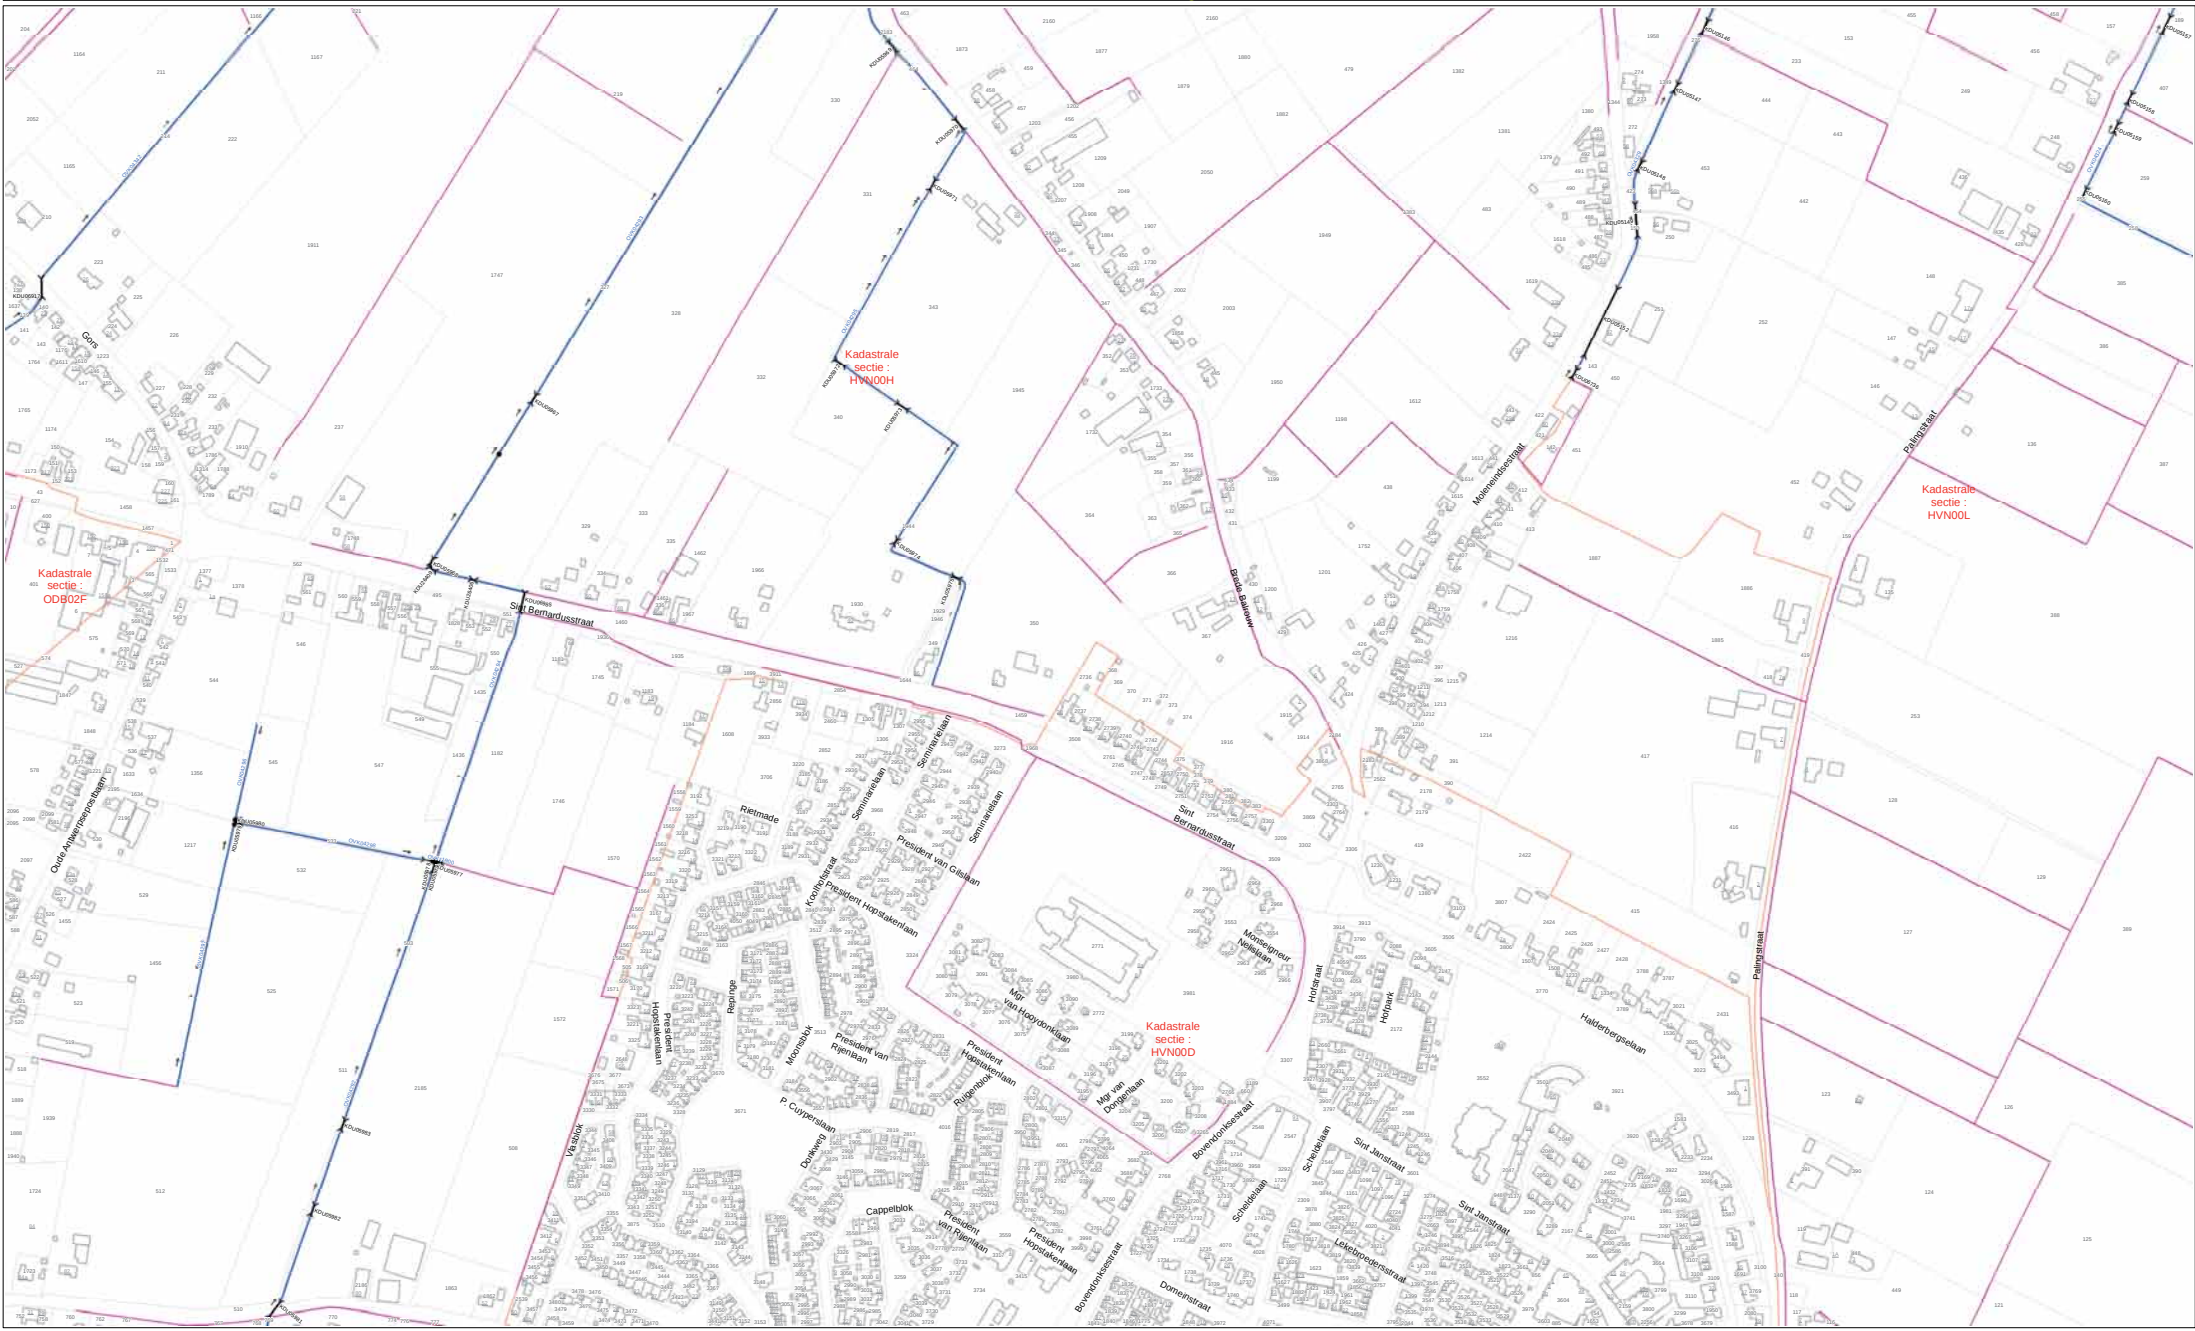

- | | | | | | | | | | | | | | | | |
|--|----------|--|------------|--|--------|--|---|--|--------------------------|--|------------------------|--|----------------------|-------|----------------|
| | Stuw | | Vaste dam | | Duiker | | Kade | | Ecologische verbingszone | | Stedelijk water | | Leggergrens | 12345 | Perceelsnummer |
| | Gemaal | | Vispassage | | Syfon | | Waterloop Categorie A | | Retentievoorziening | | Meanderzone | | Gebied buiten legger | 5a | Huisnummer |
| | Bodemval | | | | Sluis | | Waterloop Categorie B | | Vennen (Categorie A) | | Kadastrale sectiegrens | | Ondergrond | | |
| | Brug | | | | | | Beschermingszone < 5m | | | | | | | | |
| | | | | | | | Waterloop Categorie B (afwijkende onderhoudsplicht) | | | | | | | | |





ONTWERP legger oppervlaktewaterlichamen 2015
Gemeente Halderberge


- Stuw Vaste dam Duiker Kade Ecologische verbingszone Stedelijk water Leggergrens 12345 Perceelsnummer
 Gemaal Vispassage Syfon Waterloop Categorie A Retentievoorziening Meanderzone Gebied buiten legger 67 Huisnummer
 Bodemval Sluis Waterloop Categorie B Venner (Categorie A) Kadastrale sectiegrens Ondergrond
 Brug Beschermszone < 5m Waterloop Categorie B (afwijkende onderhoudsplicht)



ONTWERP legger oppervlaktewaterlichamen 2015 Gemeente Halderberge

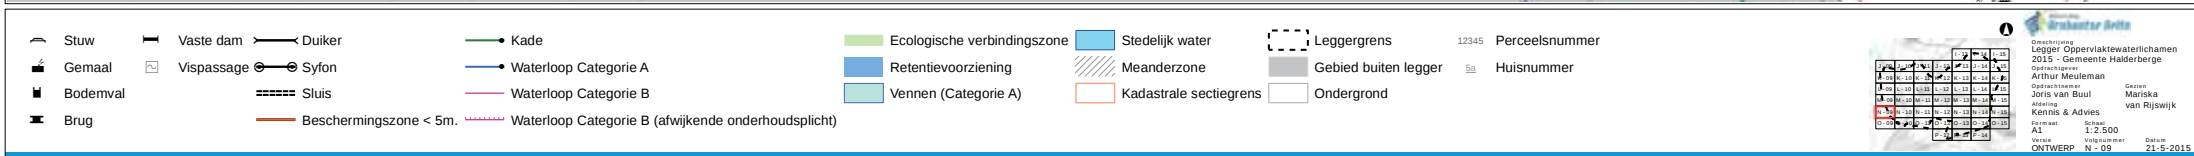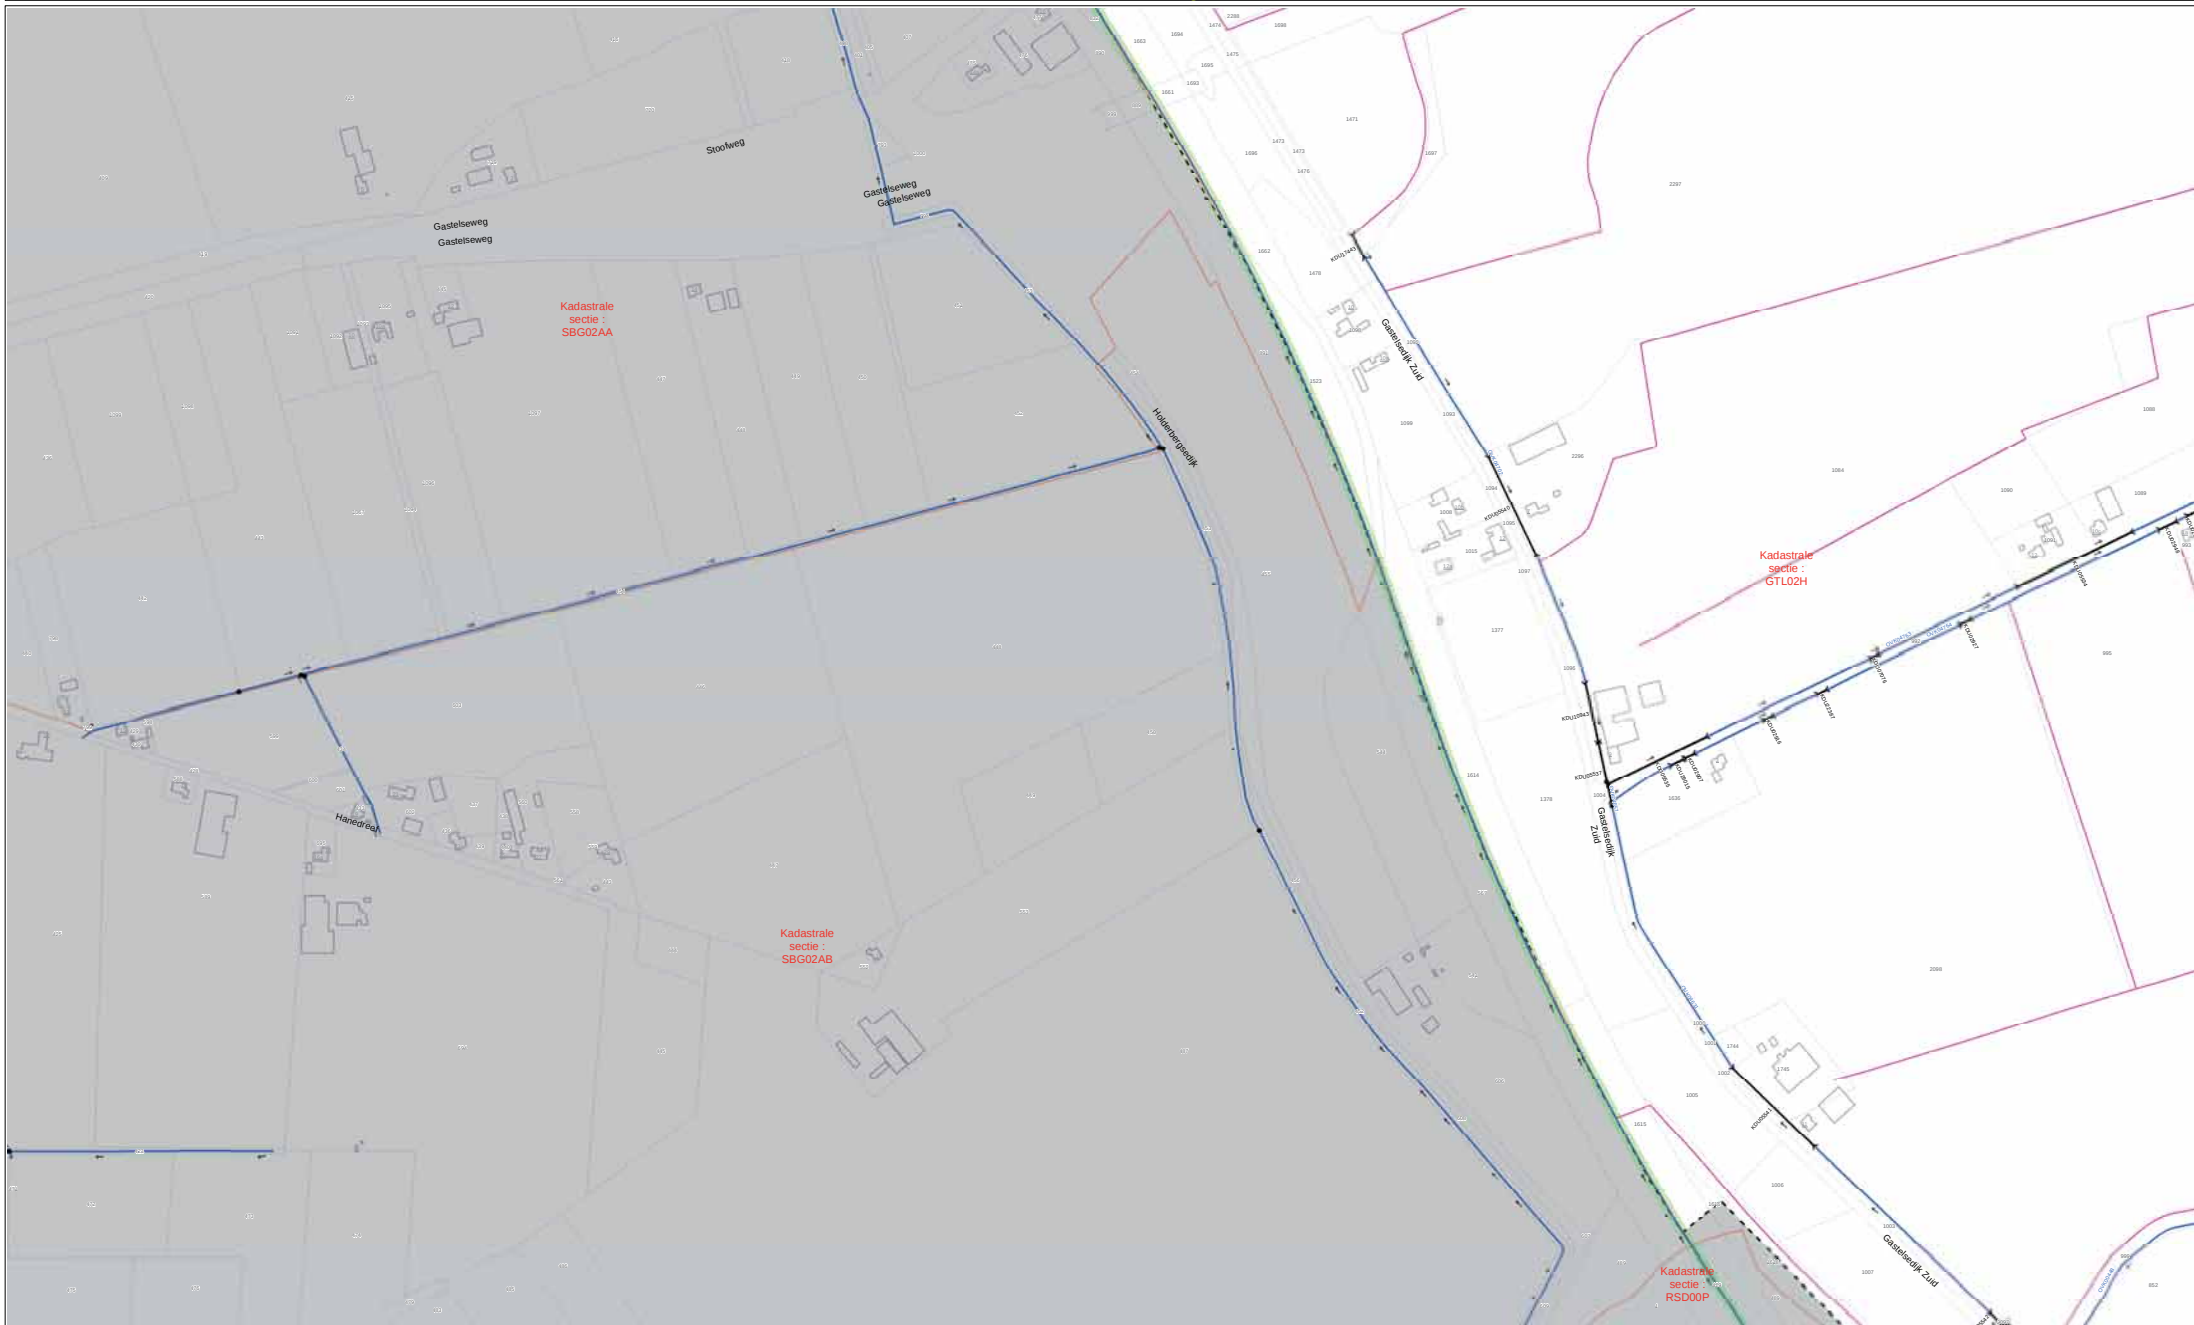

ONTWERP legger oppervlaktewaterlichamen 2015 Gemeente Halderberge

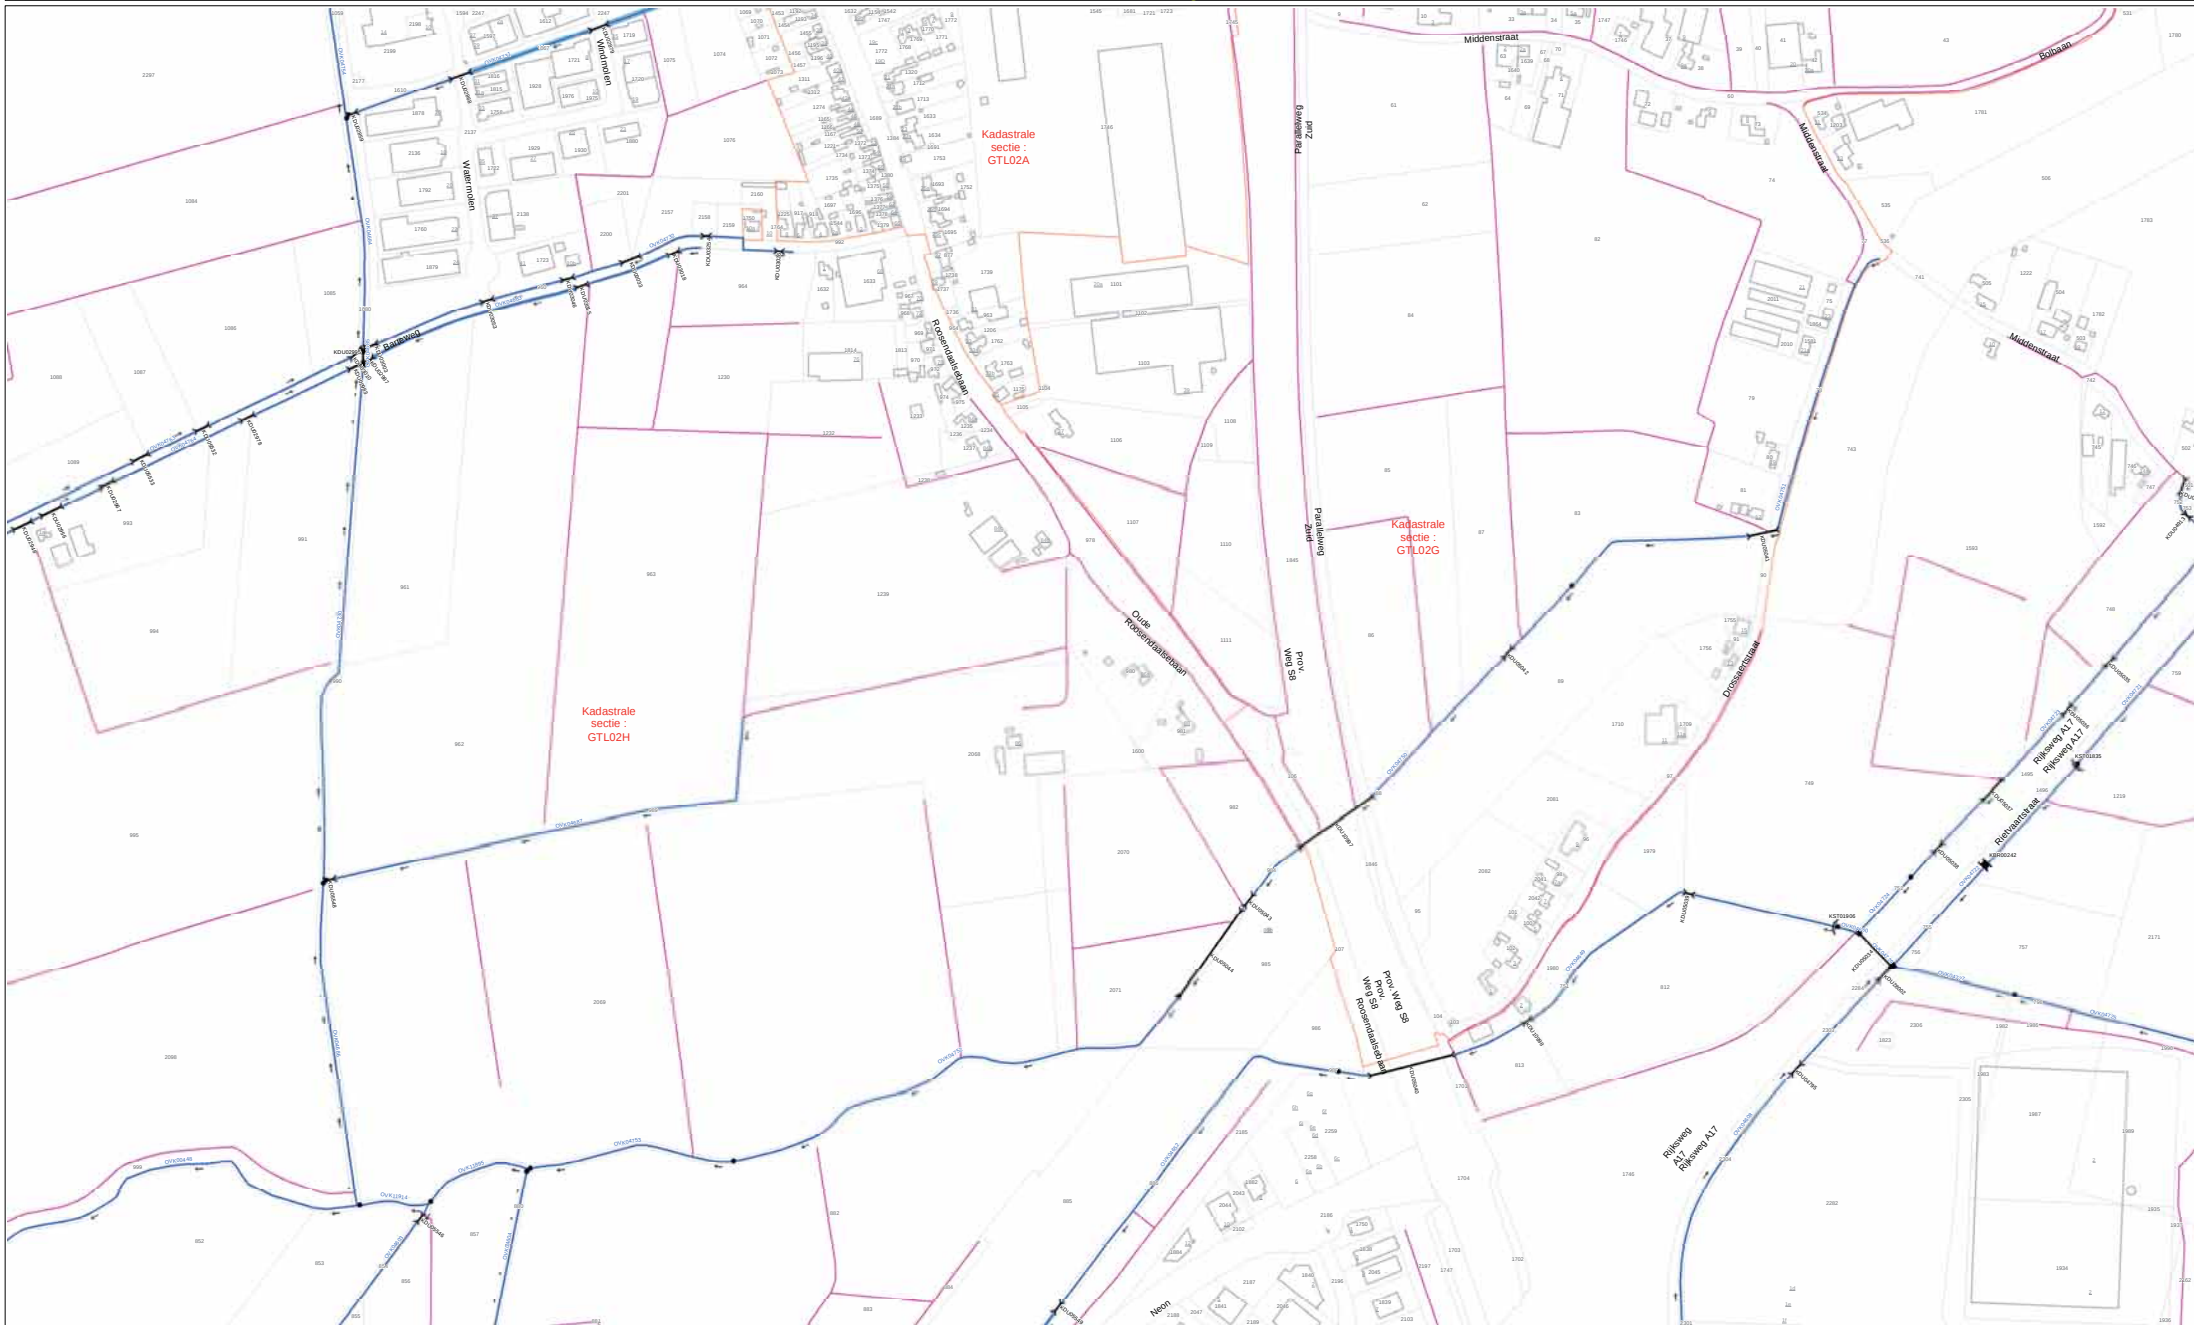


- Stuw - Gemaal - Bodemval - Brug	- Vaste dam - Vispassage - Sluis - Beschermingszone < 5m.	- Diuker - Syfon - Waterloop Categorie A - Waterloop Categorie B - Waterloop Categorie B (afwijkende onderhoudsplicht)	- Ecologische verbingszone - Retentievoorziening - Vennen (Categorie A)	- Stedelijk water - Meanderzone - Kadastrale sectiegrens	- Leggergrens - Gebied buiten legger - Ondergrond	12345 Perceelsnummer Huisnummer
--	---	--	---	--	---	---



Omschrijving
 Legger Oppervlaktewaterlichamen
 2015 - Gemeente Halderberge
 Opdrachtgever
 Arthur Meuleman
 Opdrachtbevoegd
 Joris van Buij
 Aanpak
 Kennis & Advies
 Schied
 A1
 N - 10
 Datum
 21-5-2015


ONTWERP legger oppervlaktewaterlichamen 2015

Gemeente Halderberge

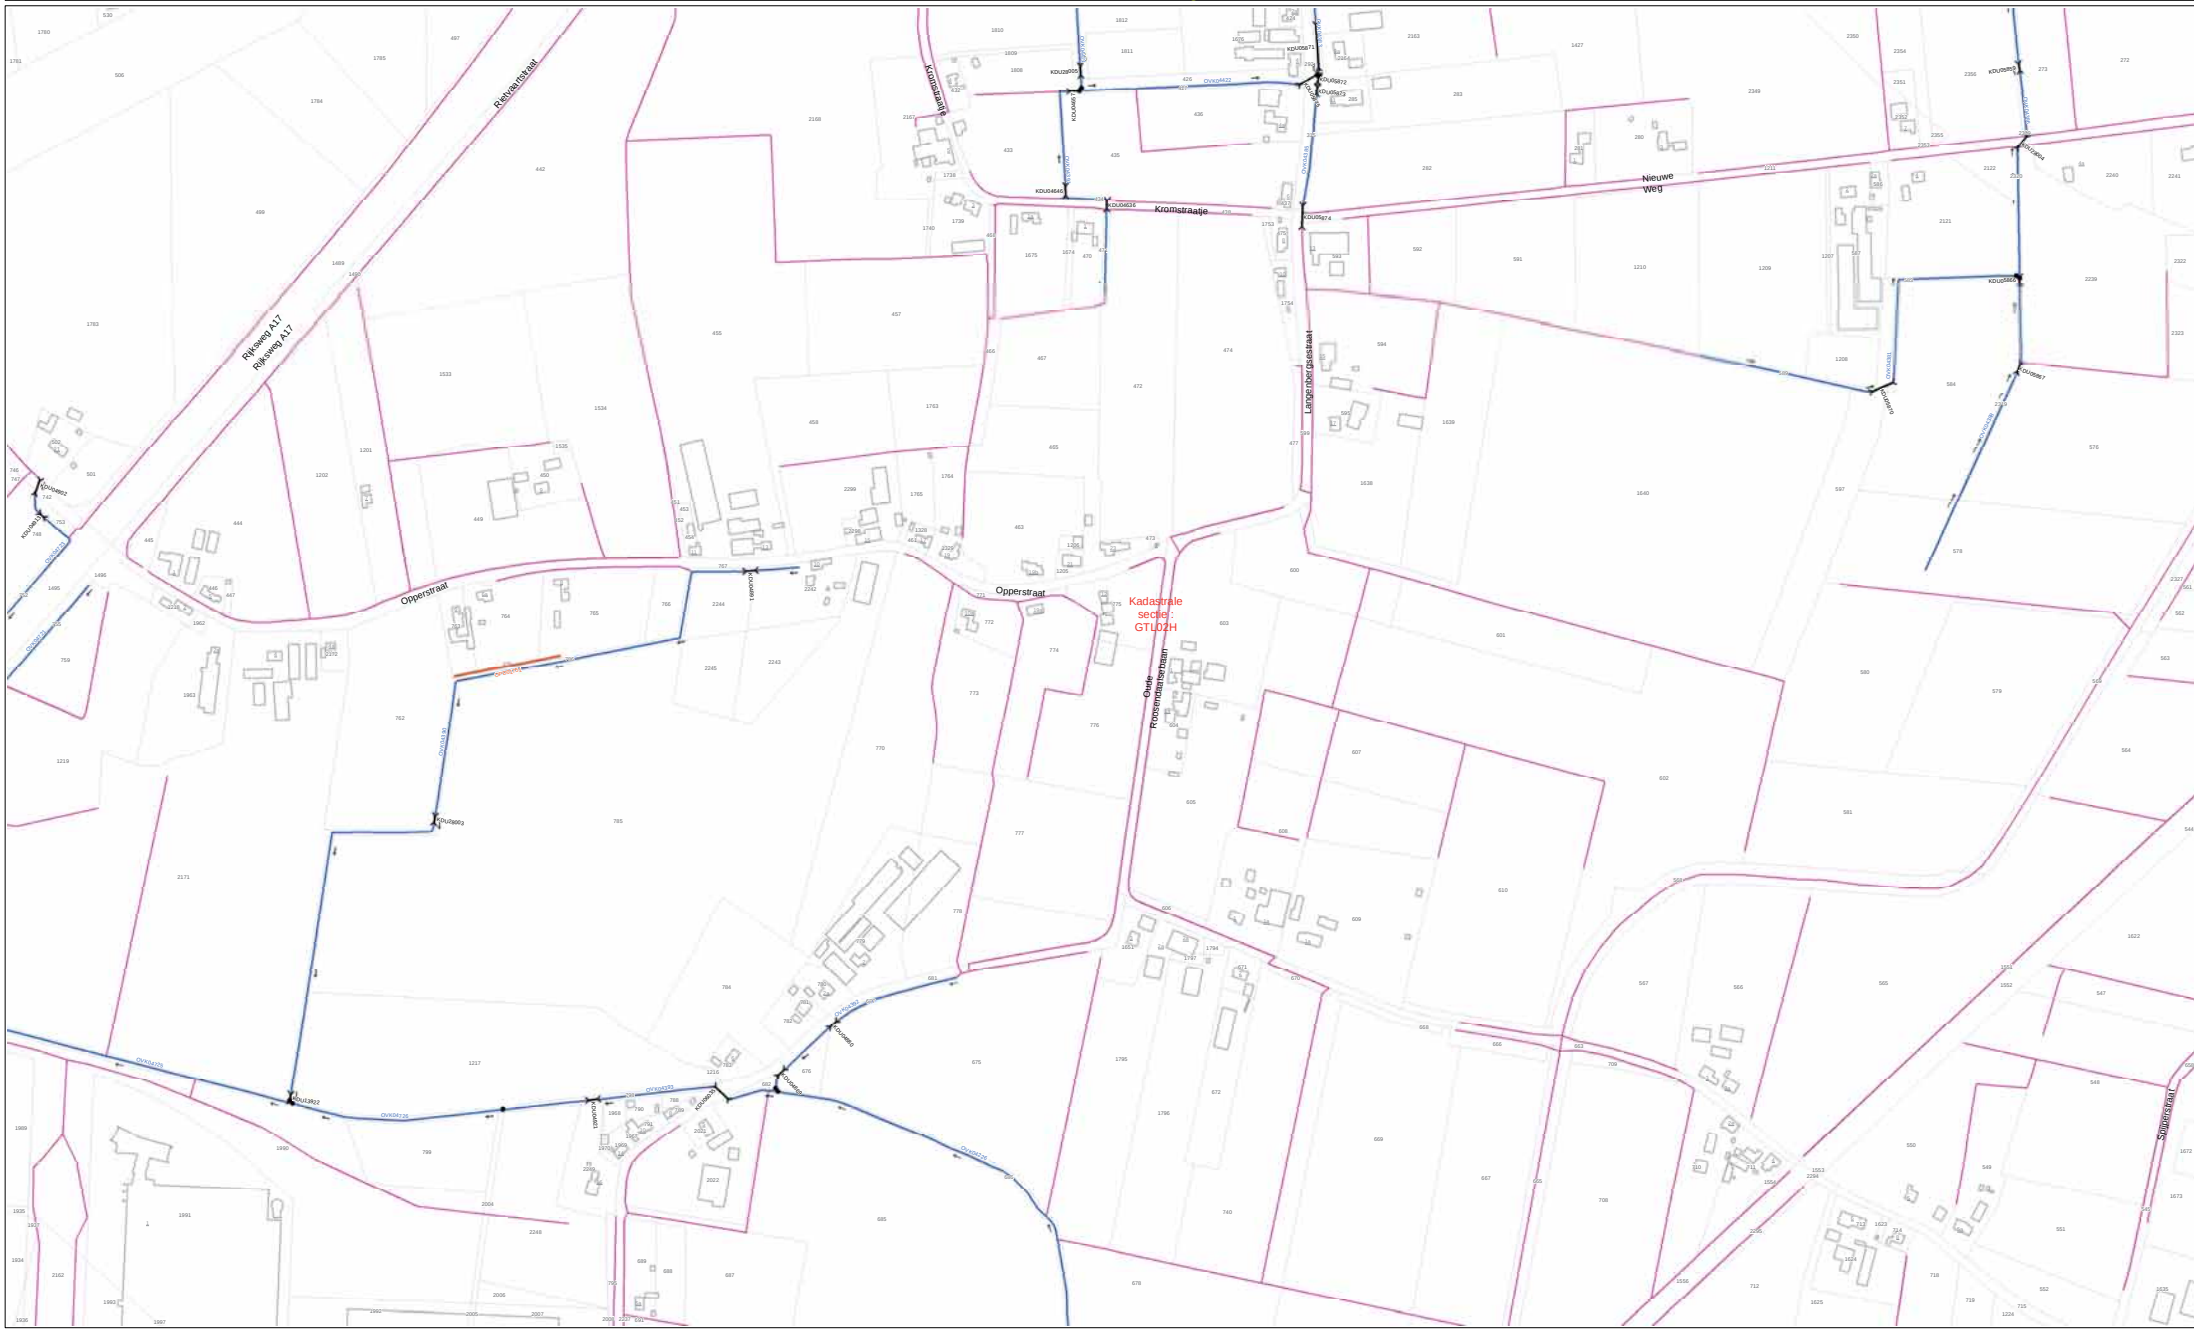

- Stuw - Gemaal - Bodemval - Brug	- Vaste dam - Vispassage - Sluis - Beschermingszone < 5m.	- Kade - Waterloop Categorie A - Waterloop Categorie B - Waterloop Categorie B (afwijkende onderhoudsplicht)	- Ecologische verbindingzone - Retentievoorziening - Vennen (Categorie A)	- Stedelijk water - Meanderzone - Kadastrale sectiegrens	- Leggergrens - Gebied buiten legger - Ondergrond	12345 Perceelsnummer Huisnummer	Omschrijving Legger Oppervlaktewaterlichamen 2015 - Gemeente Halderberge Opdrachtgever Arthur Meuleman Opdrachtbevoegd Joris van Buul Adres Kennis & Advies Schaal 1:2.500 Datum 21-5-2015
--	---	---	---	--	---	---	--


Gemeente Halderberge

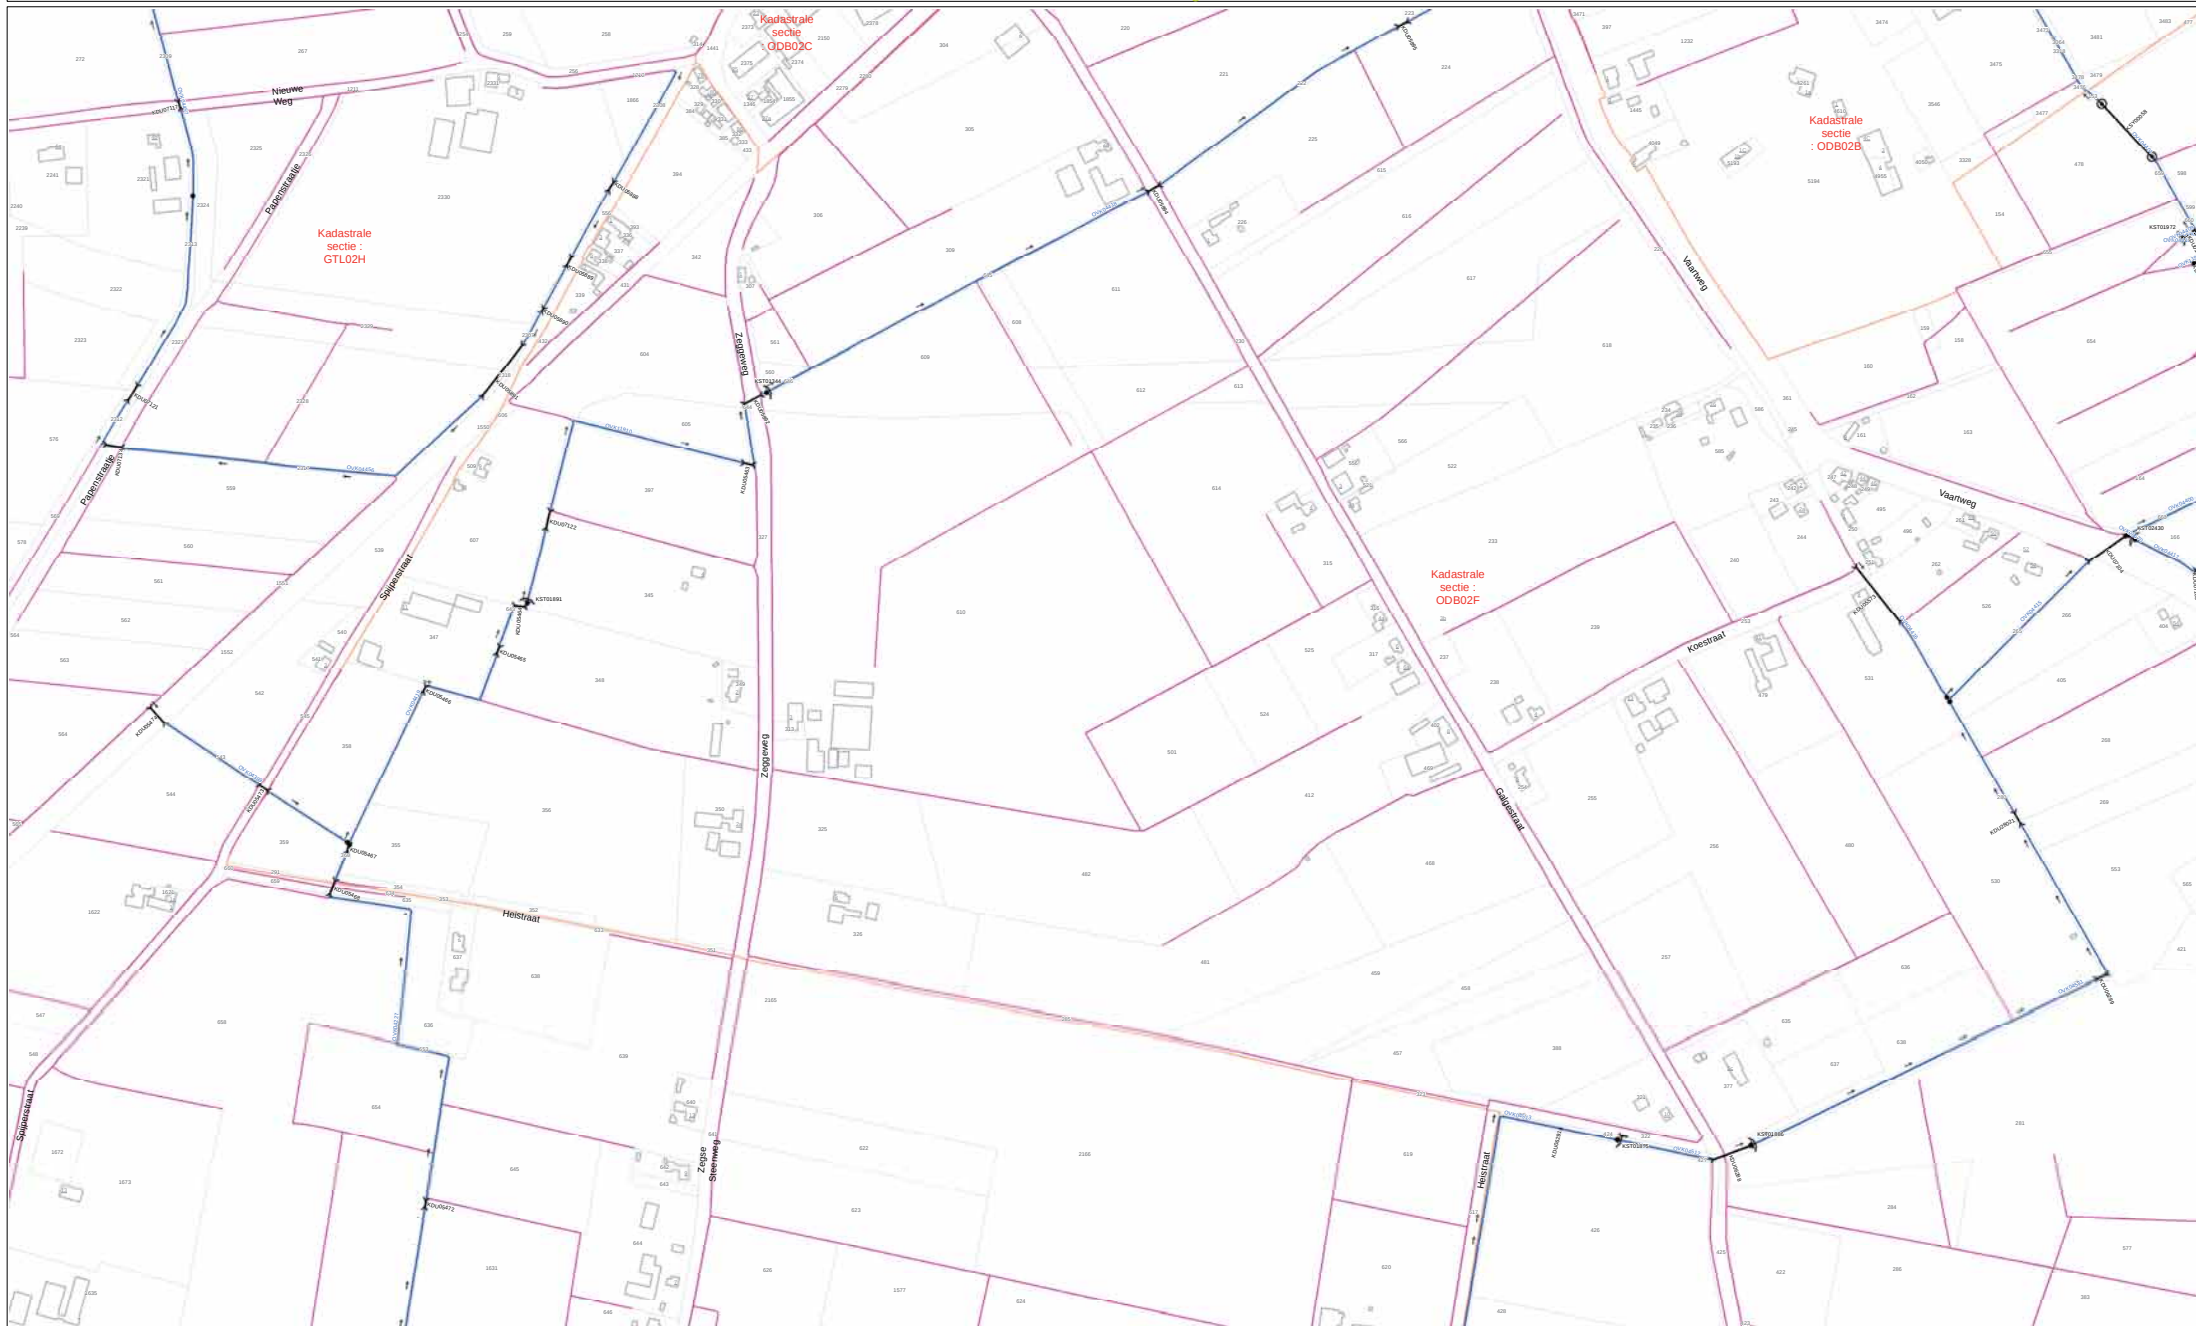

	Stuw		Vaste dam		Duiker		Kade		Ecologische verbingszone		Stedelijk water		Leggergrens	12345	Perceelsnummer
	Gemaal		Vispassage		Syfon		Waterloop Categorie A		Retentievoorziening		Meanderzone		Gebied buiten legger	5a	Huisnummer
	Bodemval				Sluis		Waterloop Categorie B		Vennen (Categorie A)		Kadastrale sectiegrens		Ondergrond		
	Brug						Beschermingszone < 5m.		Waterloop Categorie B (afwijkende onderhoudsplicht)						




ONTWERP legger oppervlaktewaterlichamen 2015
Gemeente Halderberge

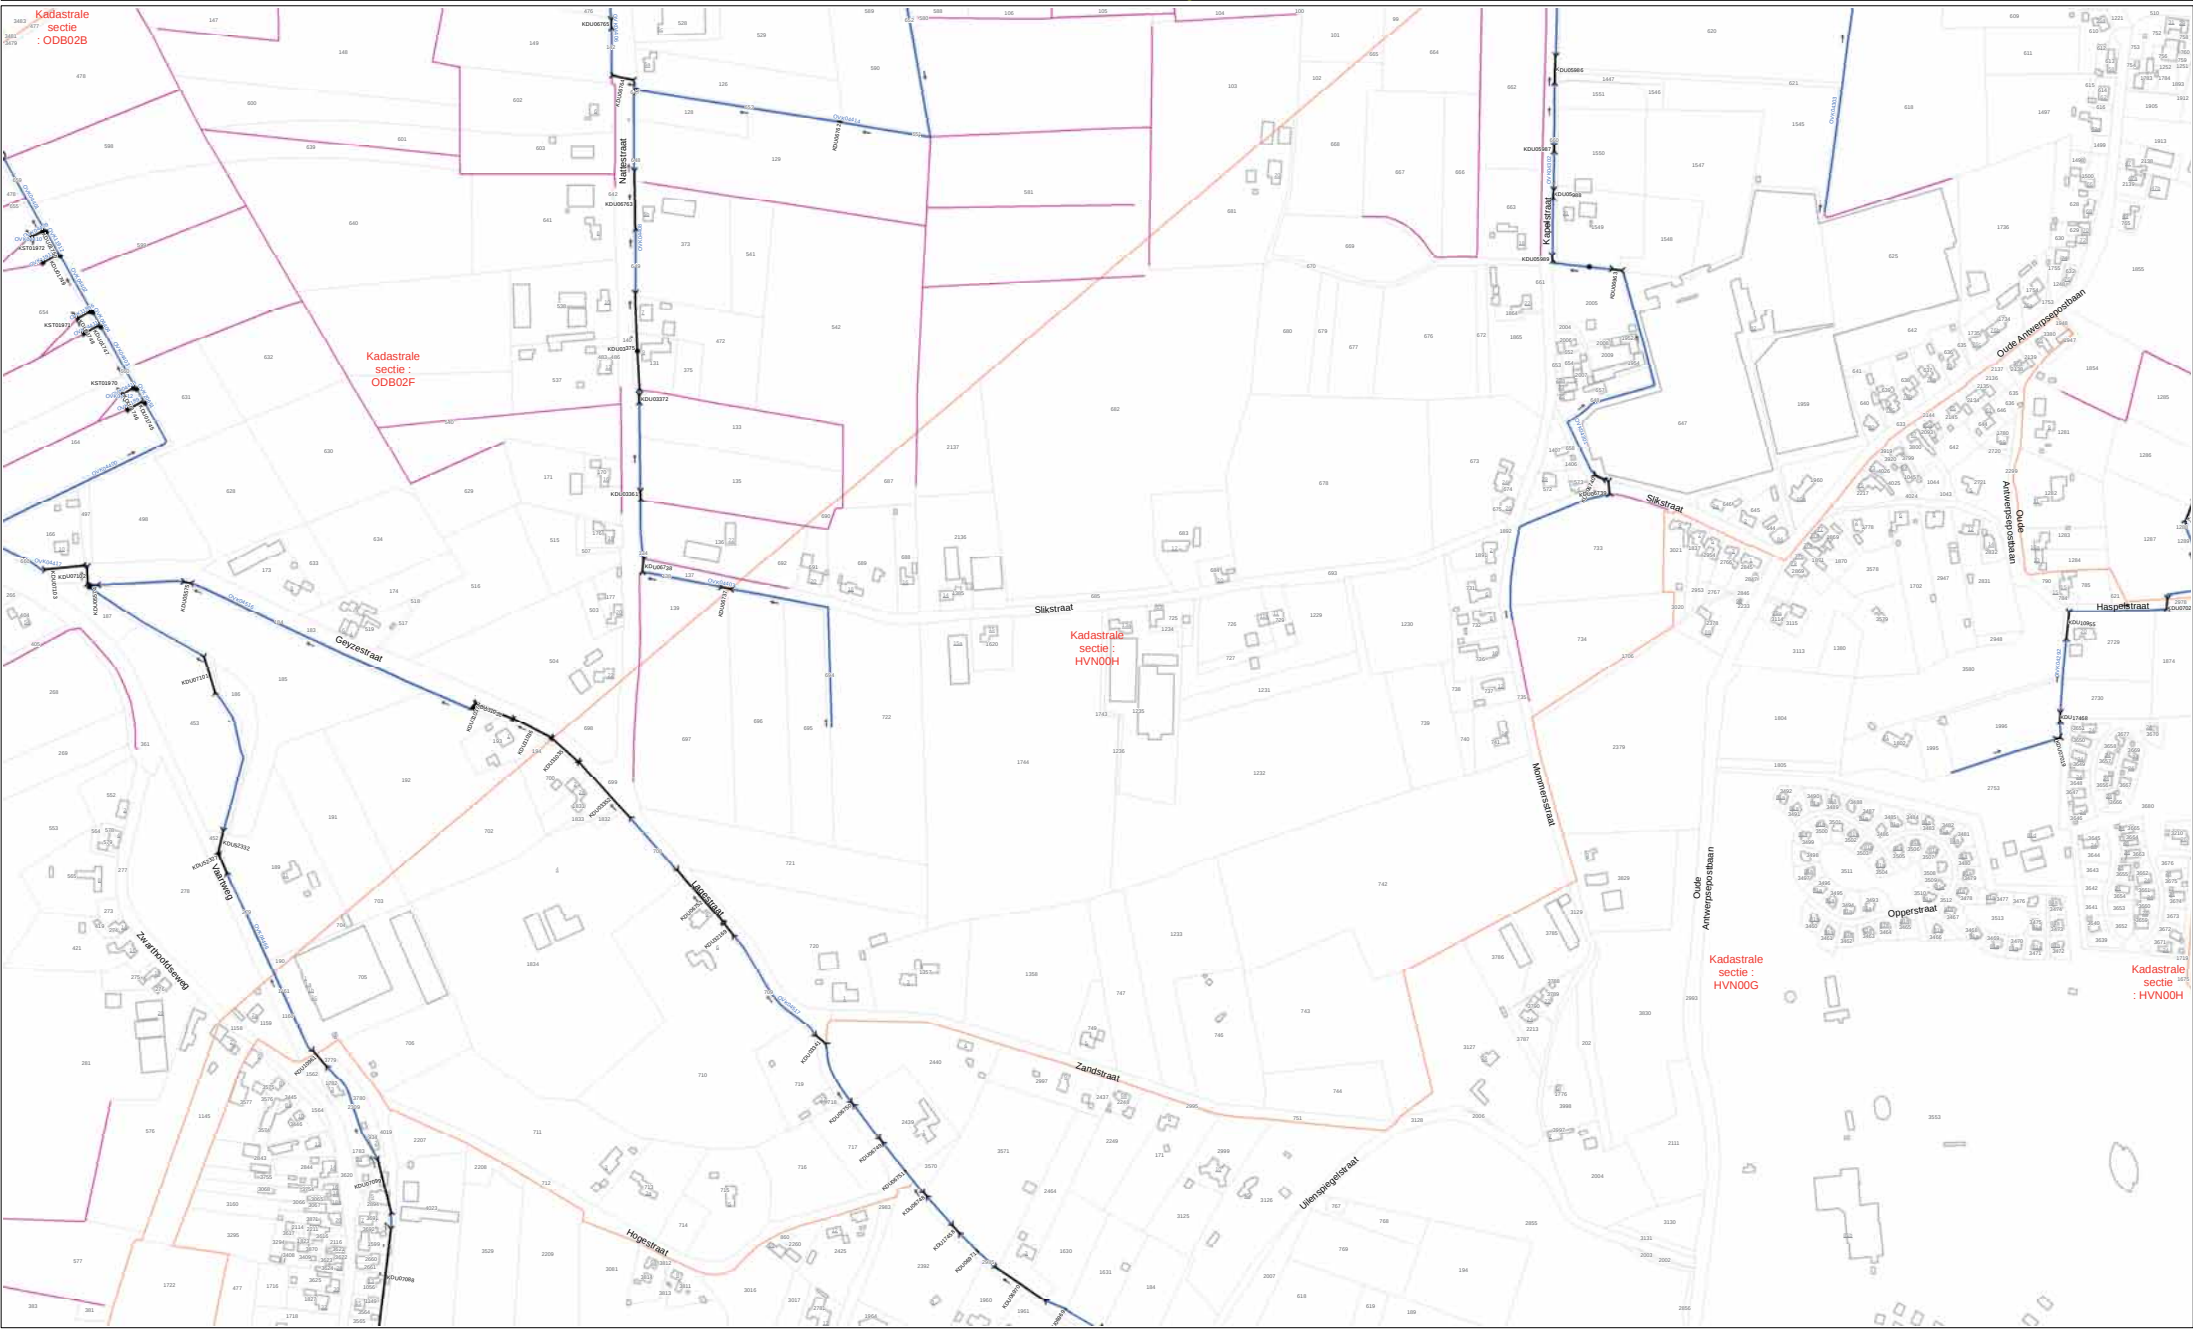


Stuw Gemaal Bodemval Brug	Vaste dam Vispassage Sluis Beschermingszone < 5m	Duiker Syfon Waterloop Categorie A Waterloop Categorie B Waterloop Categorie B (afwijkende onderhoudsplicht)	Kade Waterloop Categorie A Waterloop Categorie B Waterloop Categorie B (afwijkende onderhoudsplicht)	Ecologische verbindingzone Retentievoorziening Vennen (Categorie A)	Stedelijk water Meanderzone Kadastrale sectiegrens	Leggergrens Gebied buiten legger Ondergrond	12345 Perceelsnummer 5a Huisnummer	
------------------------------------	---	--	---	---	--	---	---------------------------------------	--

ONTWERP legger oppervlaktewaterlichamen 2015

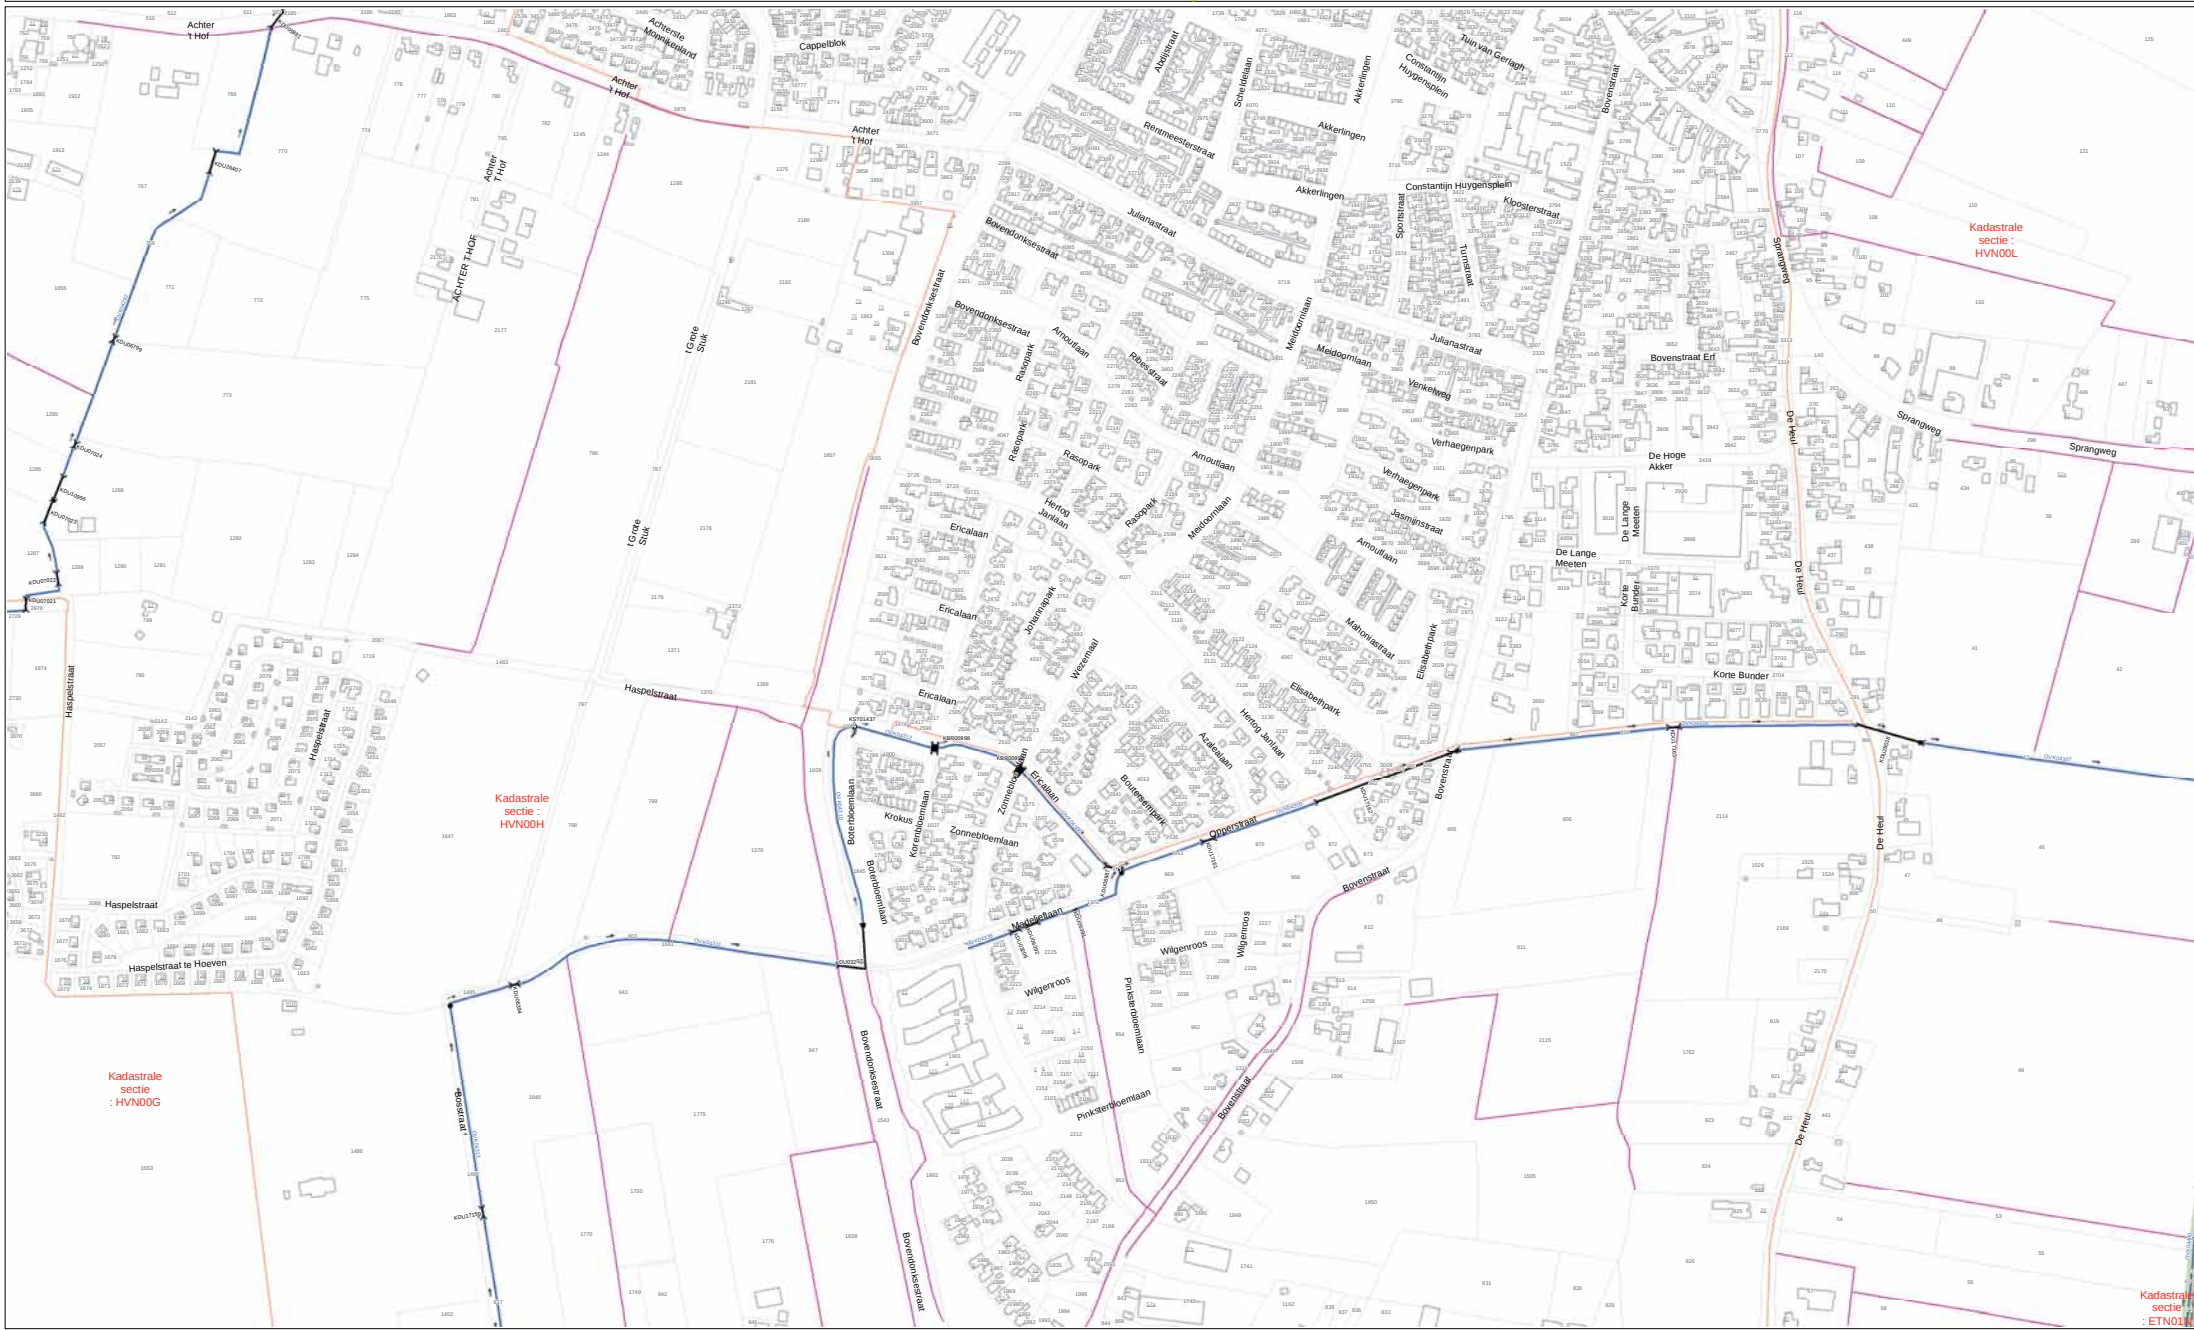

Stuw Gemaal Bodemval Brug	Vaste dam Vispassage Sluis Beschermingszone < 5m	Duiker Syfon Waterloop Categorie A Waterloop Categorie B Waterloop Categorie B (afwijkende onderhoudsplicht)	Kade Waterloop Categorie A Waterloop Categorie B	Ecologische verbindingzone Retentievoorziening Vennen (Categorie A)	Stedelijk water Meanderzone Kadastrale sectiegrens	Leggergrens Gebied buiten legger Ondergrond	12345 Perceelsnummer 5a Huisnummer	
------------------------------------	---	--	--	---	--	---	---------------------------------------	--

ONTWERP legger oppervlaktewaterlichamen 2015

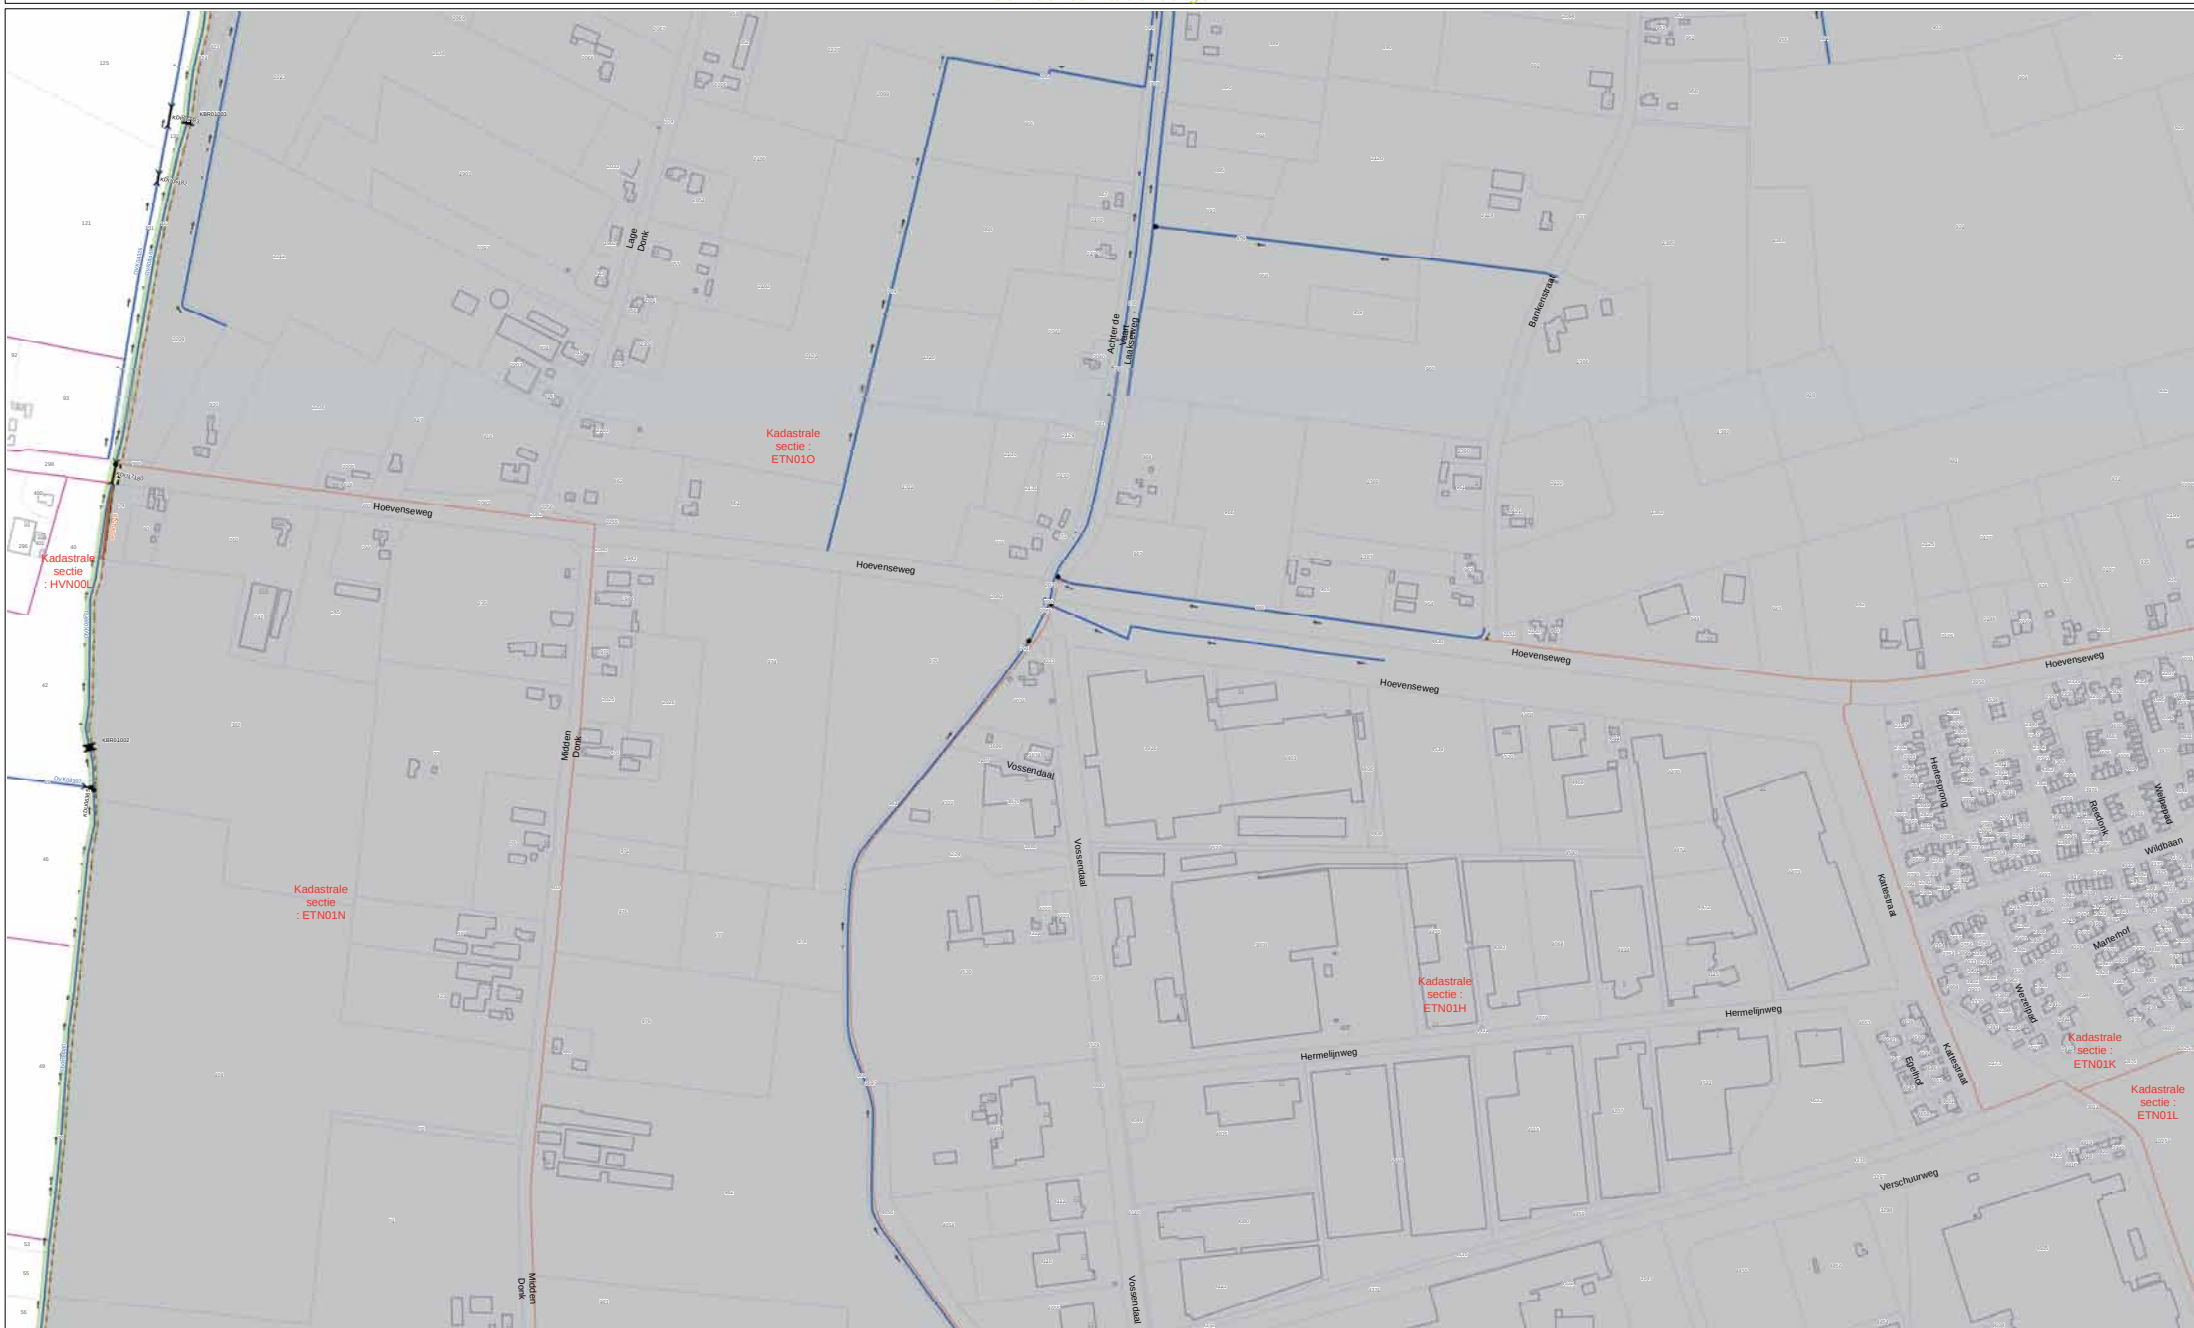

Stuw
 Vaste dam
 Duiker
 Kade
 Ecologische verbindingzone
 Stedelijk water
 Leggergrens
 12345 Perceelsnummer

Gemaal
 Vispassage
 Sylon
 Waterloop Categorie A
 Retentievoorziening
 Gebied buiten legger
 6 Huisnummer

Bodemval
 Sluis
 Waterloop Categorie B
 Vennen (Categorie A)
 Kadastrale sectiegrens
 Ondergrond


Brug
 Beschermingszone < 5m
 Waterloop Categorie B (afwijkende onderhoudsplicht)

ONTWERP legger oppervlaktewaterlichamen 2015
Gemeente Halderberge



Stuw
 Vaste dam
 Duiker
 Kade
 Ecologische verbingszone
 Stedelijk water
 Leggergrens
 12345 Perceelsnummer
 Gemaal
 Vispassage
 Syfon
 Retentievoorziening
 Gebied buiten legger
 5678 Huisnummer
 Bodemval
 Sluis
 Waterloop Categorie A
 Vennen (Categorie A)
 Kadastrale sectiegrens
 Ondergrond
 Brug
 Beschermingszone < 5m.
 Waterloop Categorie B (afwijkende onderhoudsplicht)

ONTWERP legger oppervlaktewaterlichamen 2015 Gemeente Halderberge

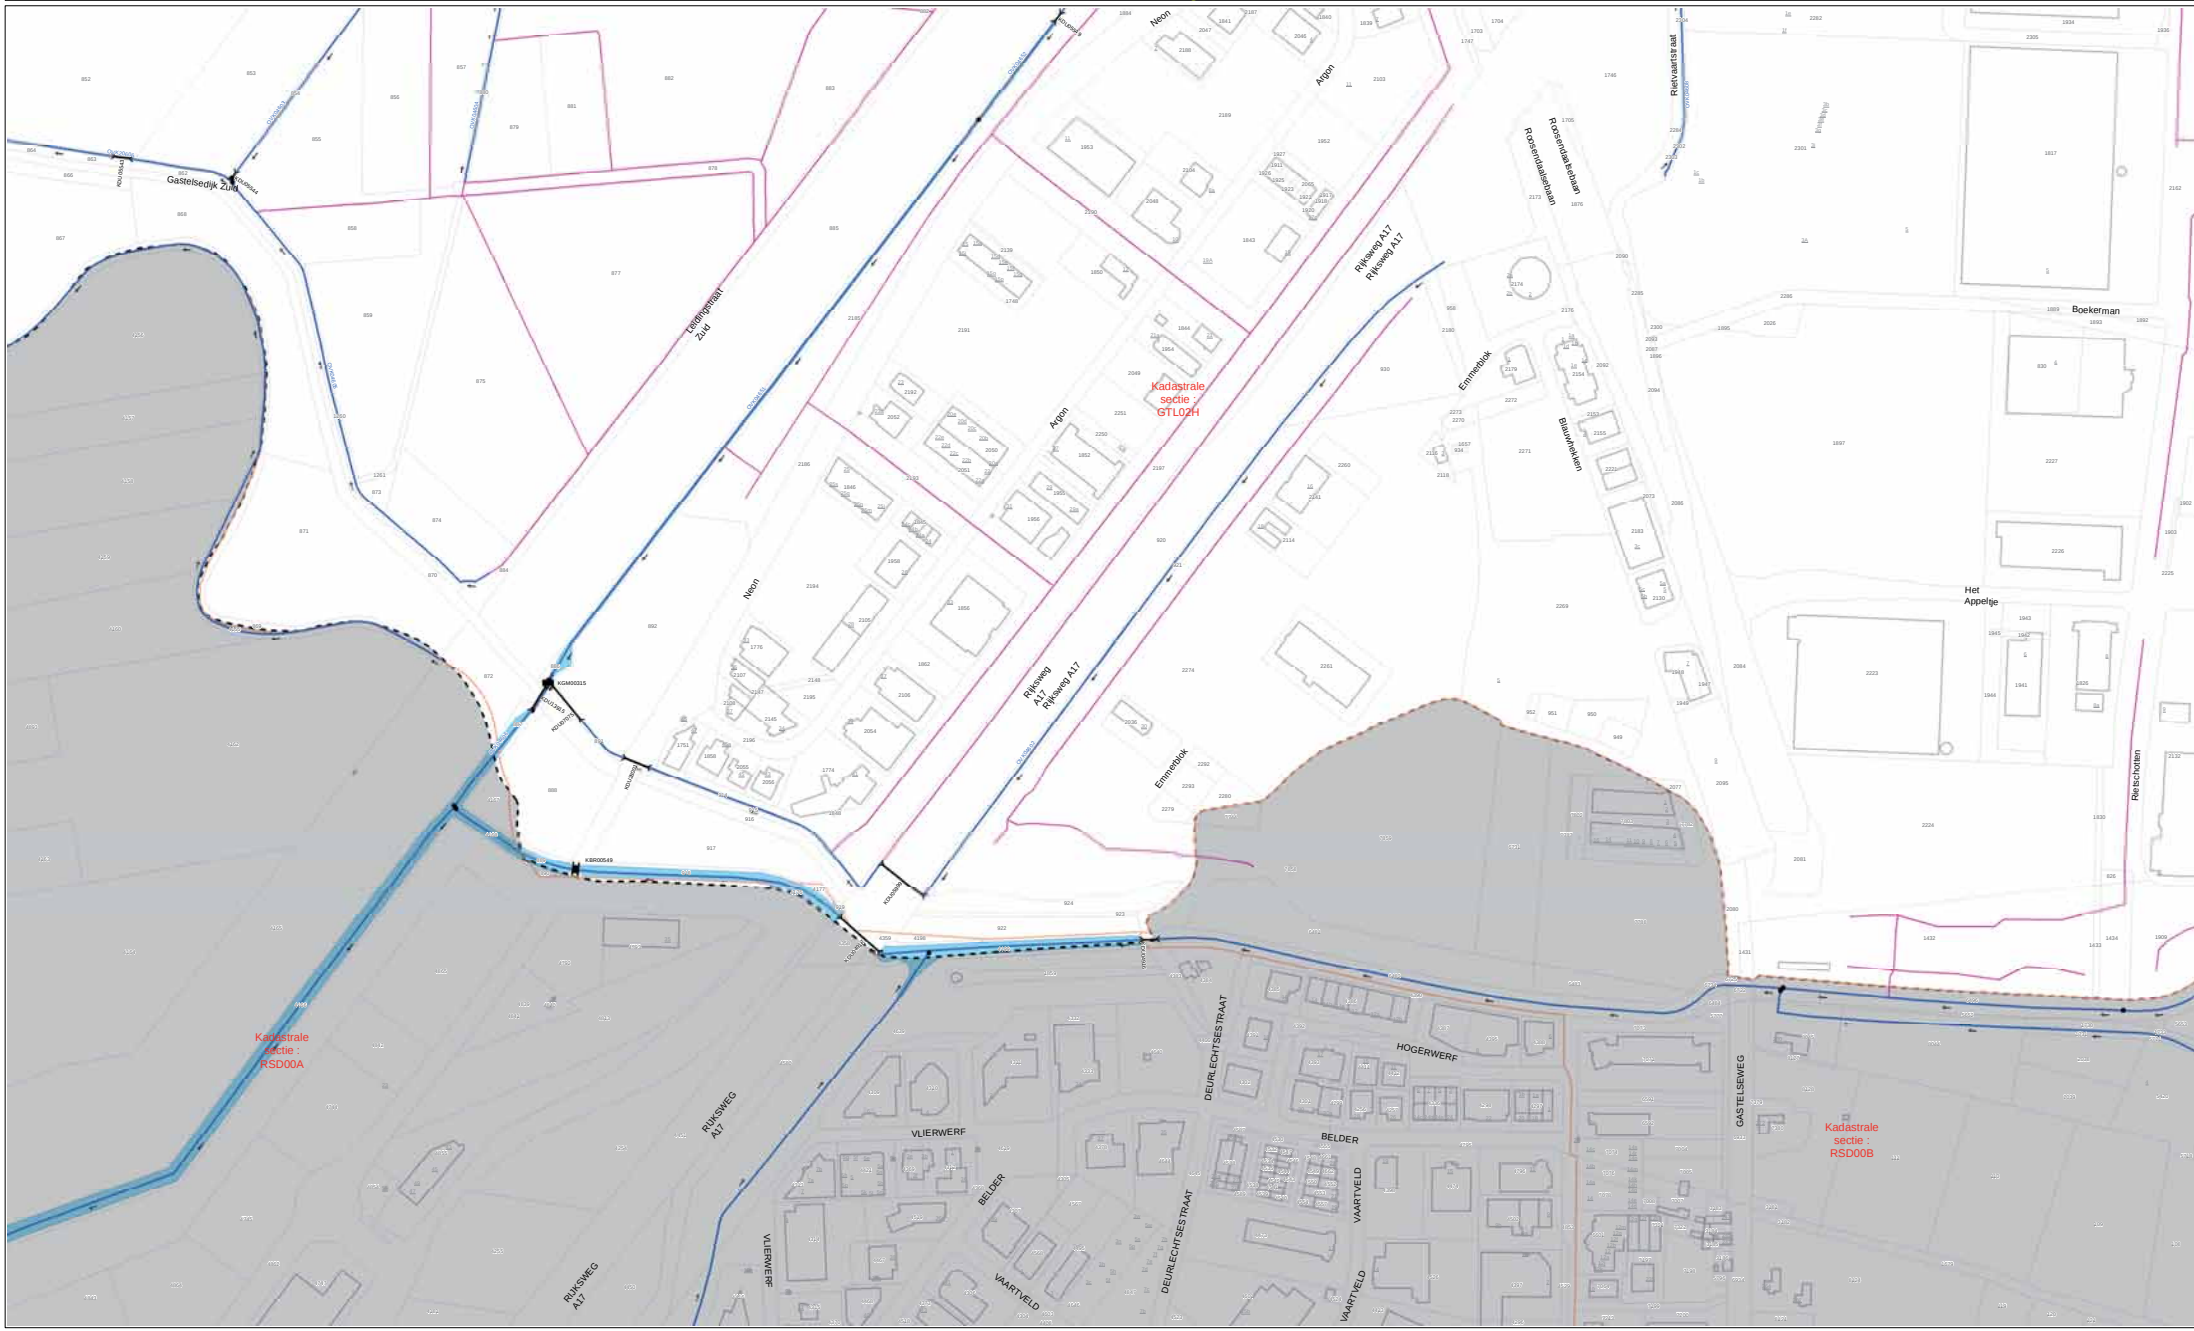

	Stuw		Vaste dam		Duiker		Kade		Ecologische verbingszone		Stedelijk water		Leggergrens	12345	Perceelsnummer
	Gemaal		Vispassage		Syfon		Waterloop Categorie A		Retentievoorziening		Meanderzone		Gebied buiten legger	6789	Huisnummer
	Bodemval		Sluis		Waterloop Categorie B		Vennen (Categorie A)		Kadastrale sectiegrens		Ondergrond				
	Brug		Beschermingszone < 5m		Waterloop Categorie B (afwijkende onderhoudsplicht)										

Overzicht

Overzicht van de legger oppervlaktewaterlichamen 2015 - Gemeente Halderberge

Opdrachtgever: Joris van Buijl


Opdrachtgever: Kennis & Advies

Opdrachtgever: Markita van Rijswijk

Schaal: 1:2.500


Ontwerp: 21-5-2015

ONTWERP legger oppervlaktewaterlichamen 2015

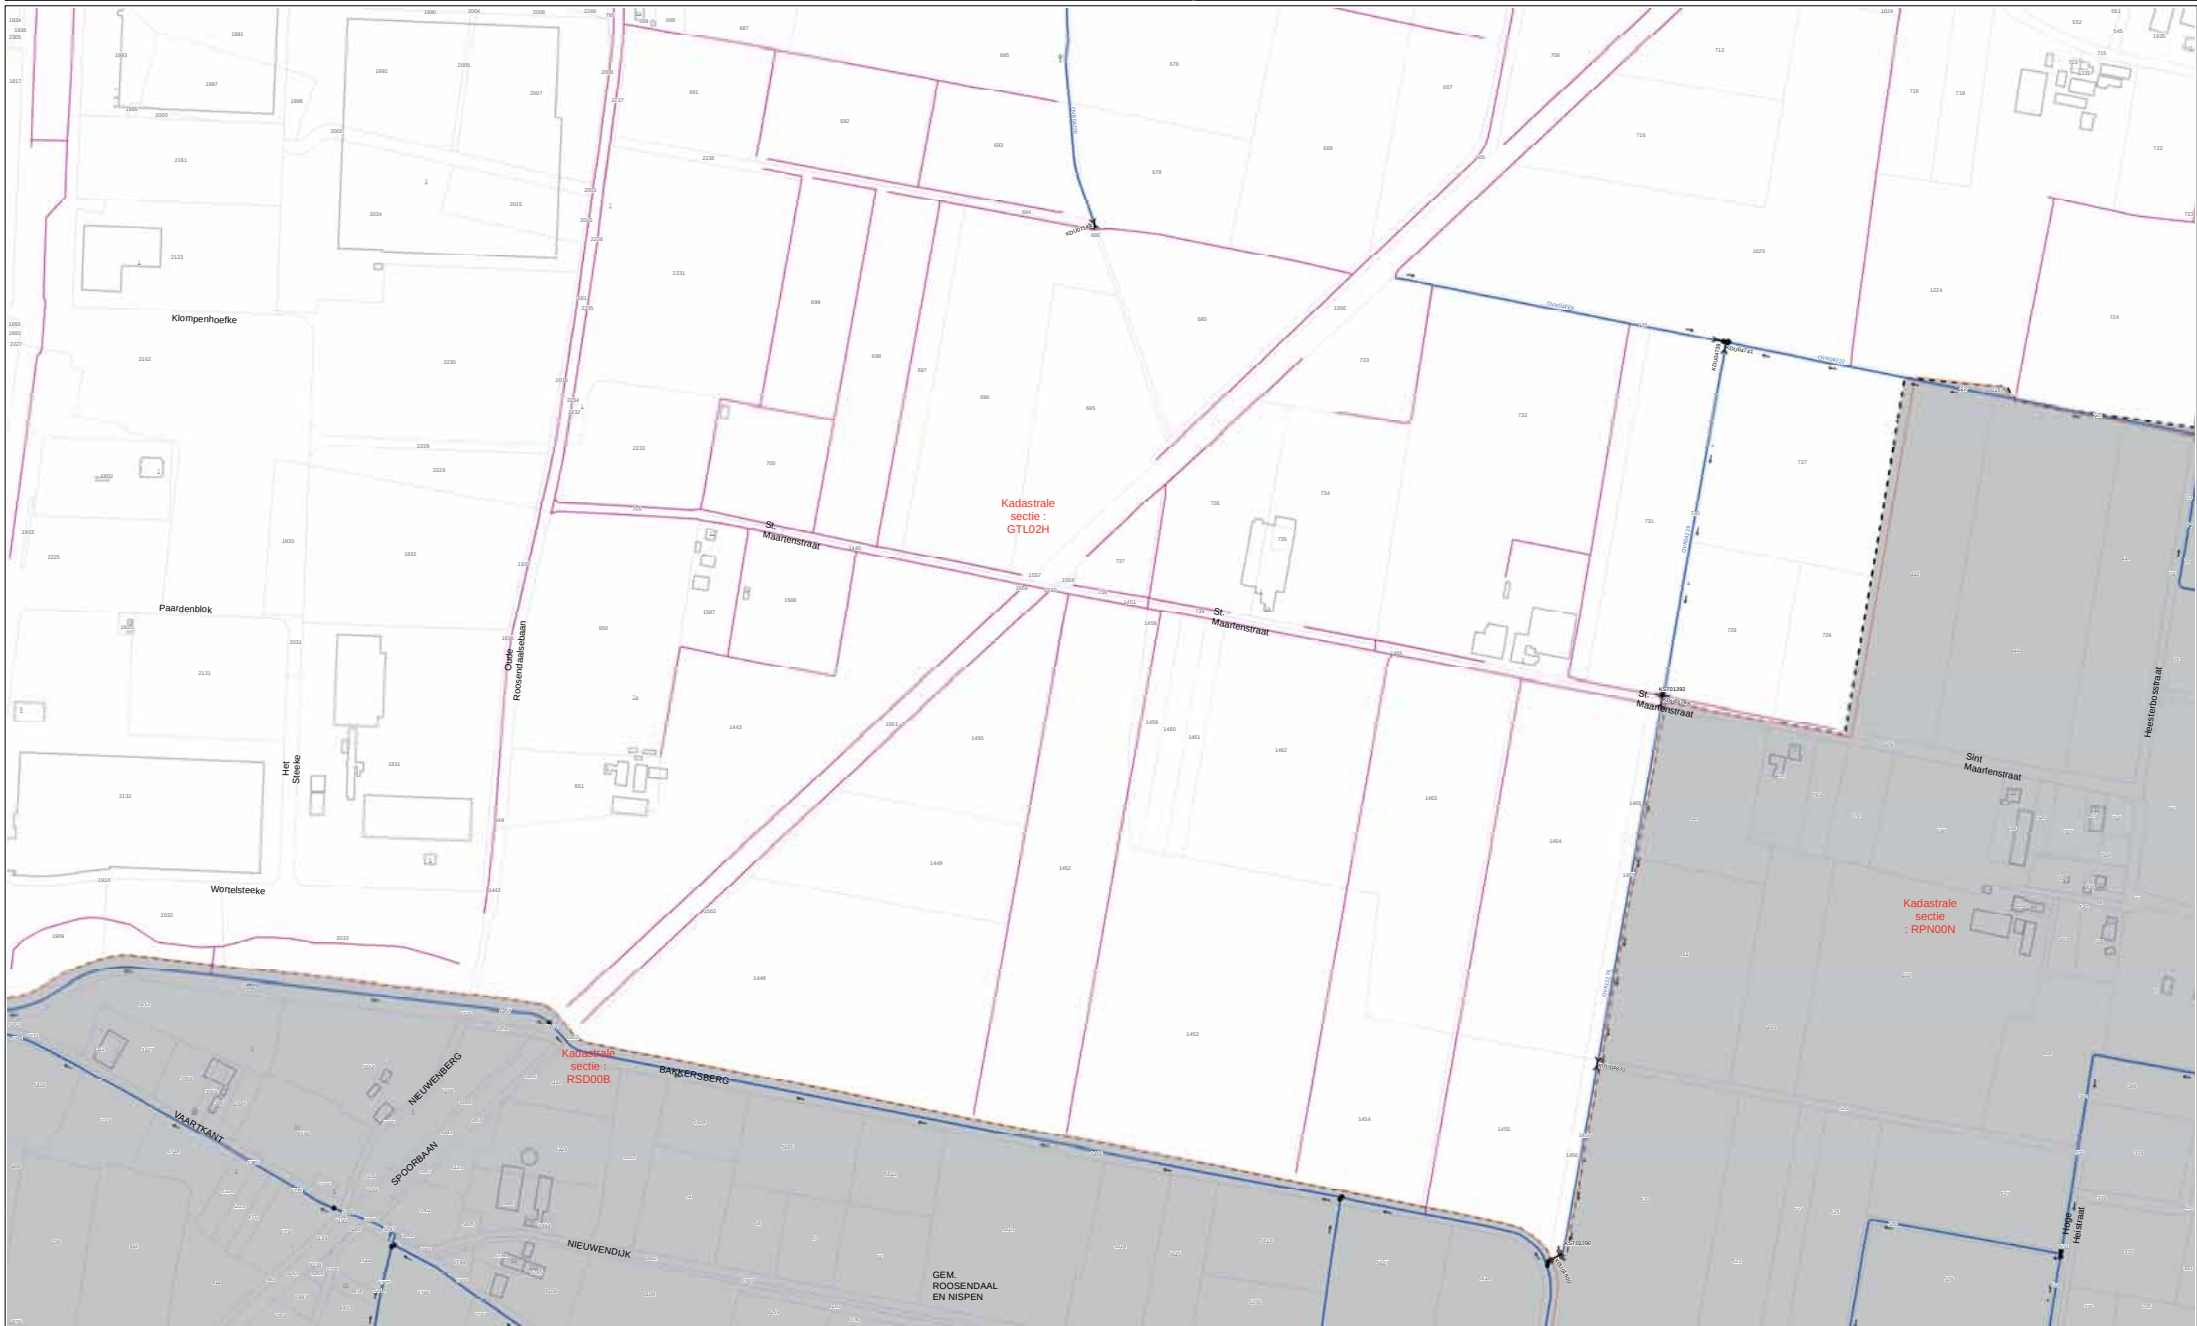


- | | | | | | | | | | | | | | | | |
|--|----------|--|------------|--|--------|--|------------------------|--|---|--|------------------------|--|----------------------|-------|----------------|
| | Stuw | | Vaste dam | | Duiker | | Kade | | Ecologische verbingszone | | Stedelijk water | | Leggergrens | 12345 | Perceelsnummer |
| | Gemaal | | Vispassage | | Syfon | | Waterloop Categorie A | | Retentievoorziening | | Meanderzone | | Gebied buiten legger | 5a | Huisnummer |
| | Bodemval | | | | Sluis | | Waterloop Categorie B | | Vennen (Categorie A) | | Kadastrale sectiegrens | | Ondergrond | | |
| | Brug | | | | | | Beschermingszone < 5m. | | Waterloop Categorie B (afwijkende onderhoudsplicht) | | | | | | |



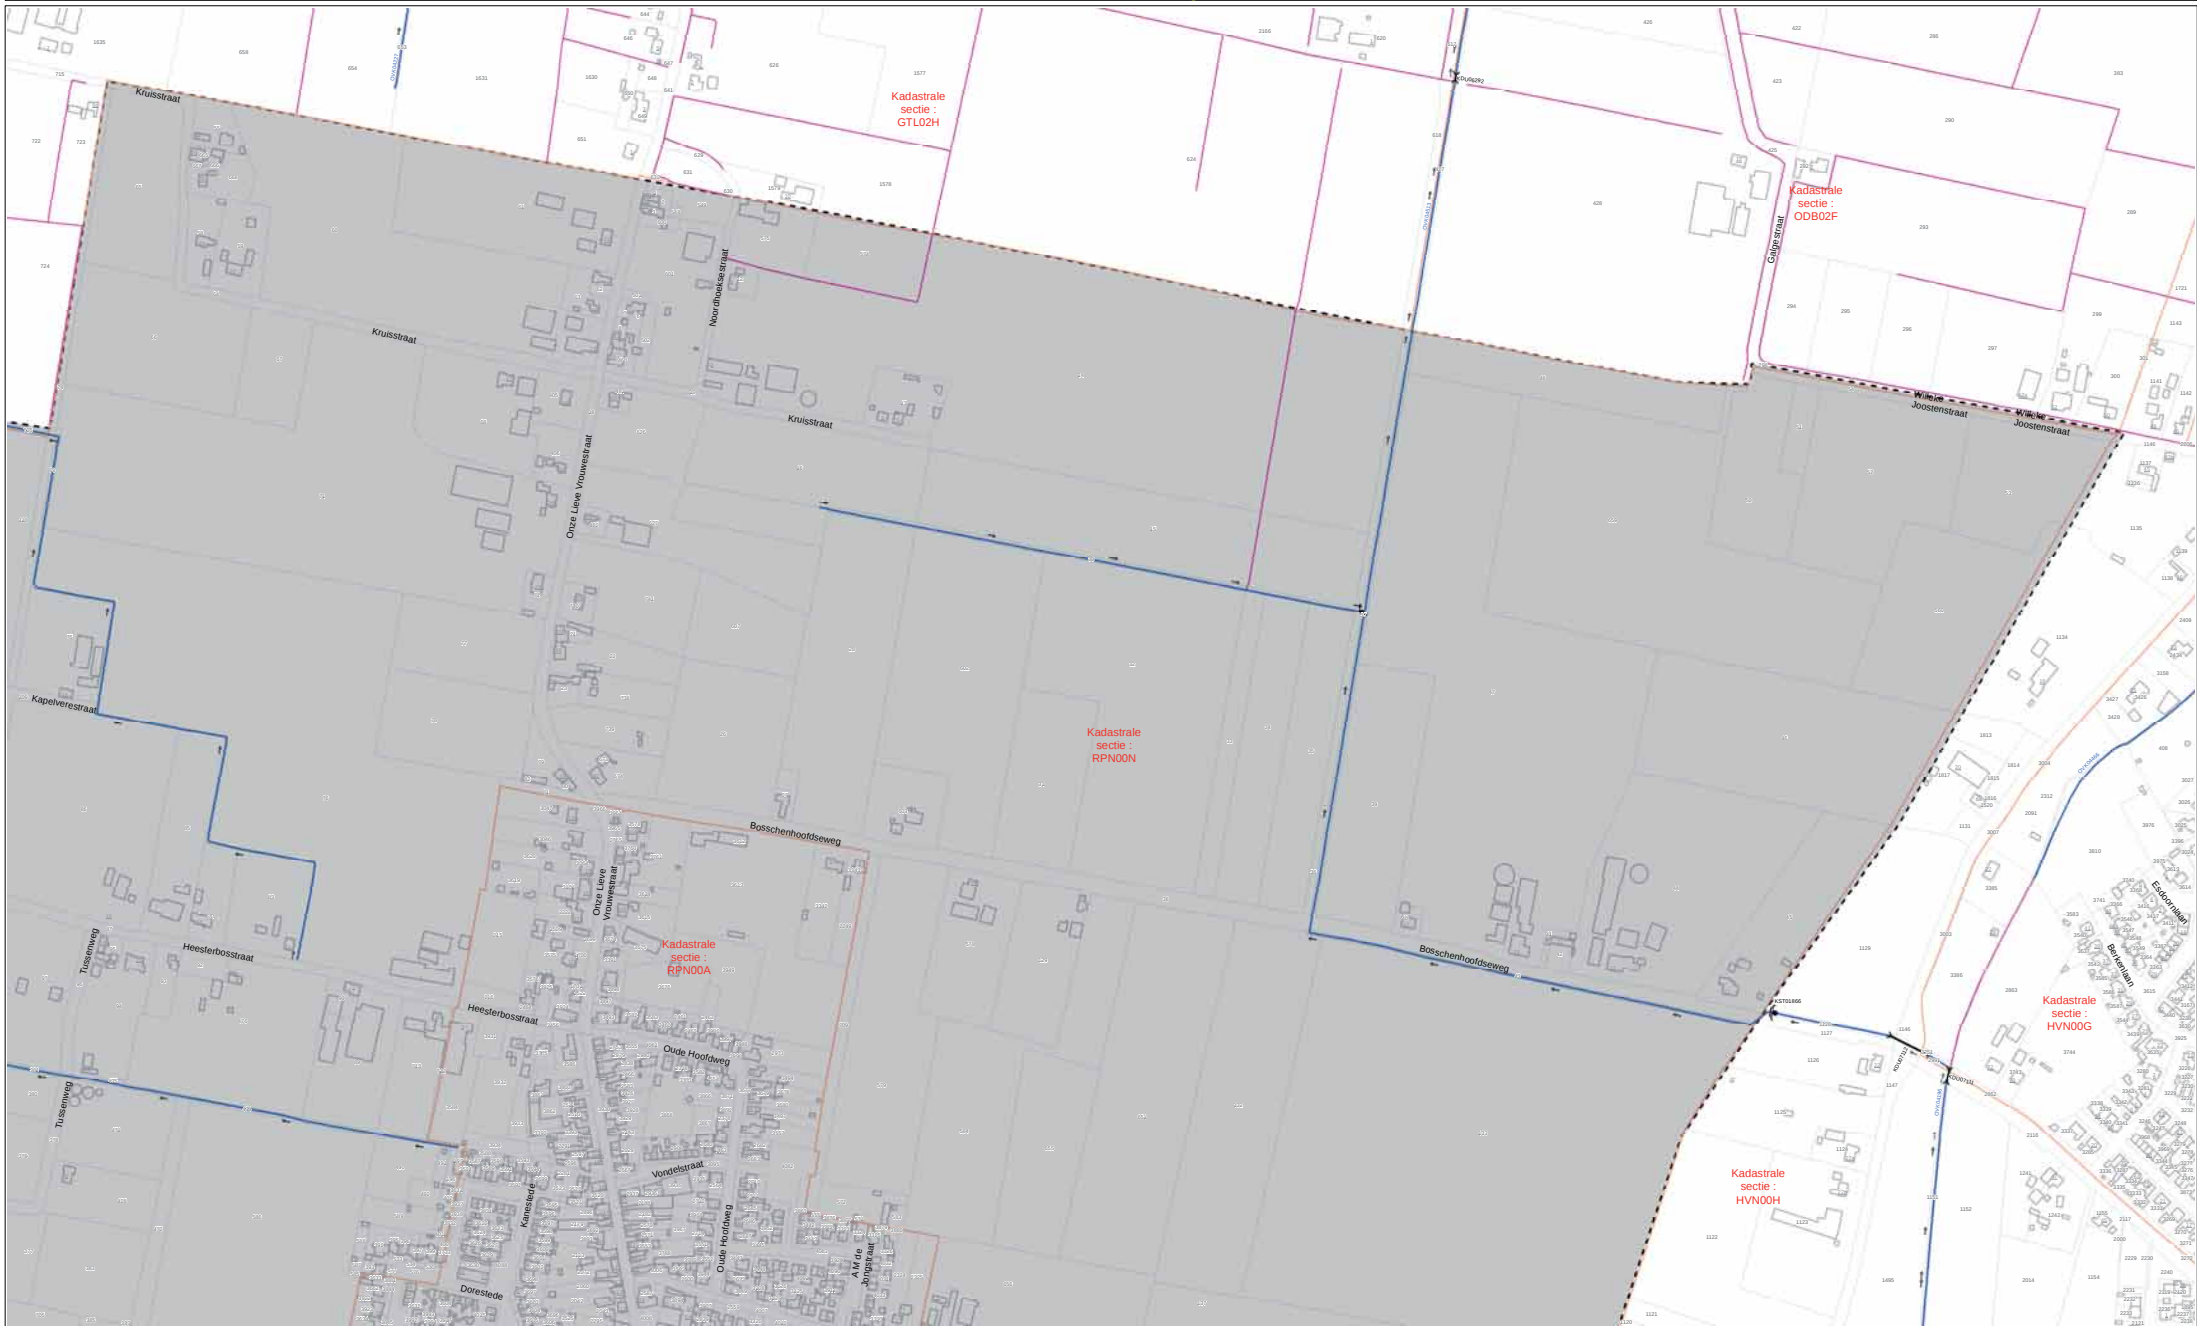

Stuw
 Vaste dam
 Duiker
 Kade
 Ecologische verbindingsszone
 Stedelijk water
 Leggergrens
 12345 Perceelsnummer
 Gemaal
 Vispassage
 Syfon
 Waterloop Categorie A
 Retentievoorziening
 Meanderzone
 Gebied buiten legger
 56789 Huisnummer
 Bodemval
 Sluis
 Waterloop Categorie B
 Vennen (Categorie A)
 Kadastrale sectiegrens
 Ondergrond
 Brug
 Beschermingszone < 5m.
 Waterloop Categorie B (afwijkende onderhoudsplicht)

ONTWERP legger oppervlaktewaterlichamen 2015 Gemeente Halderberge

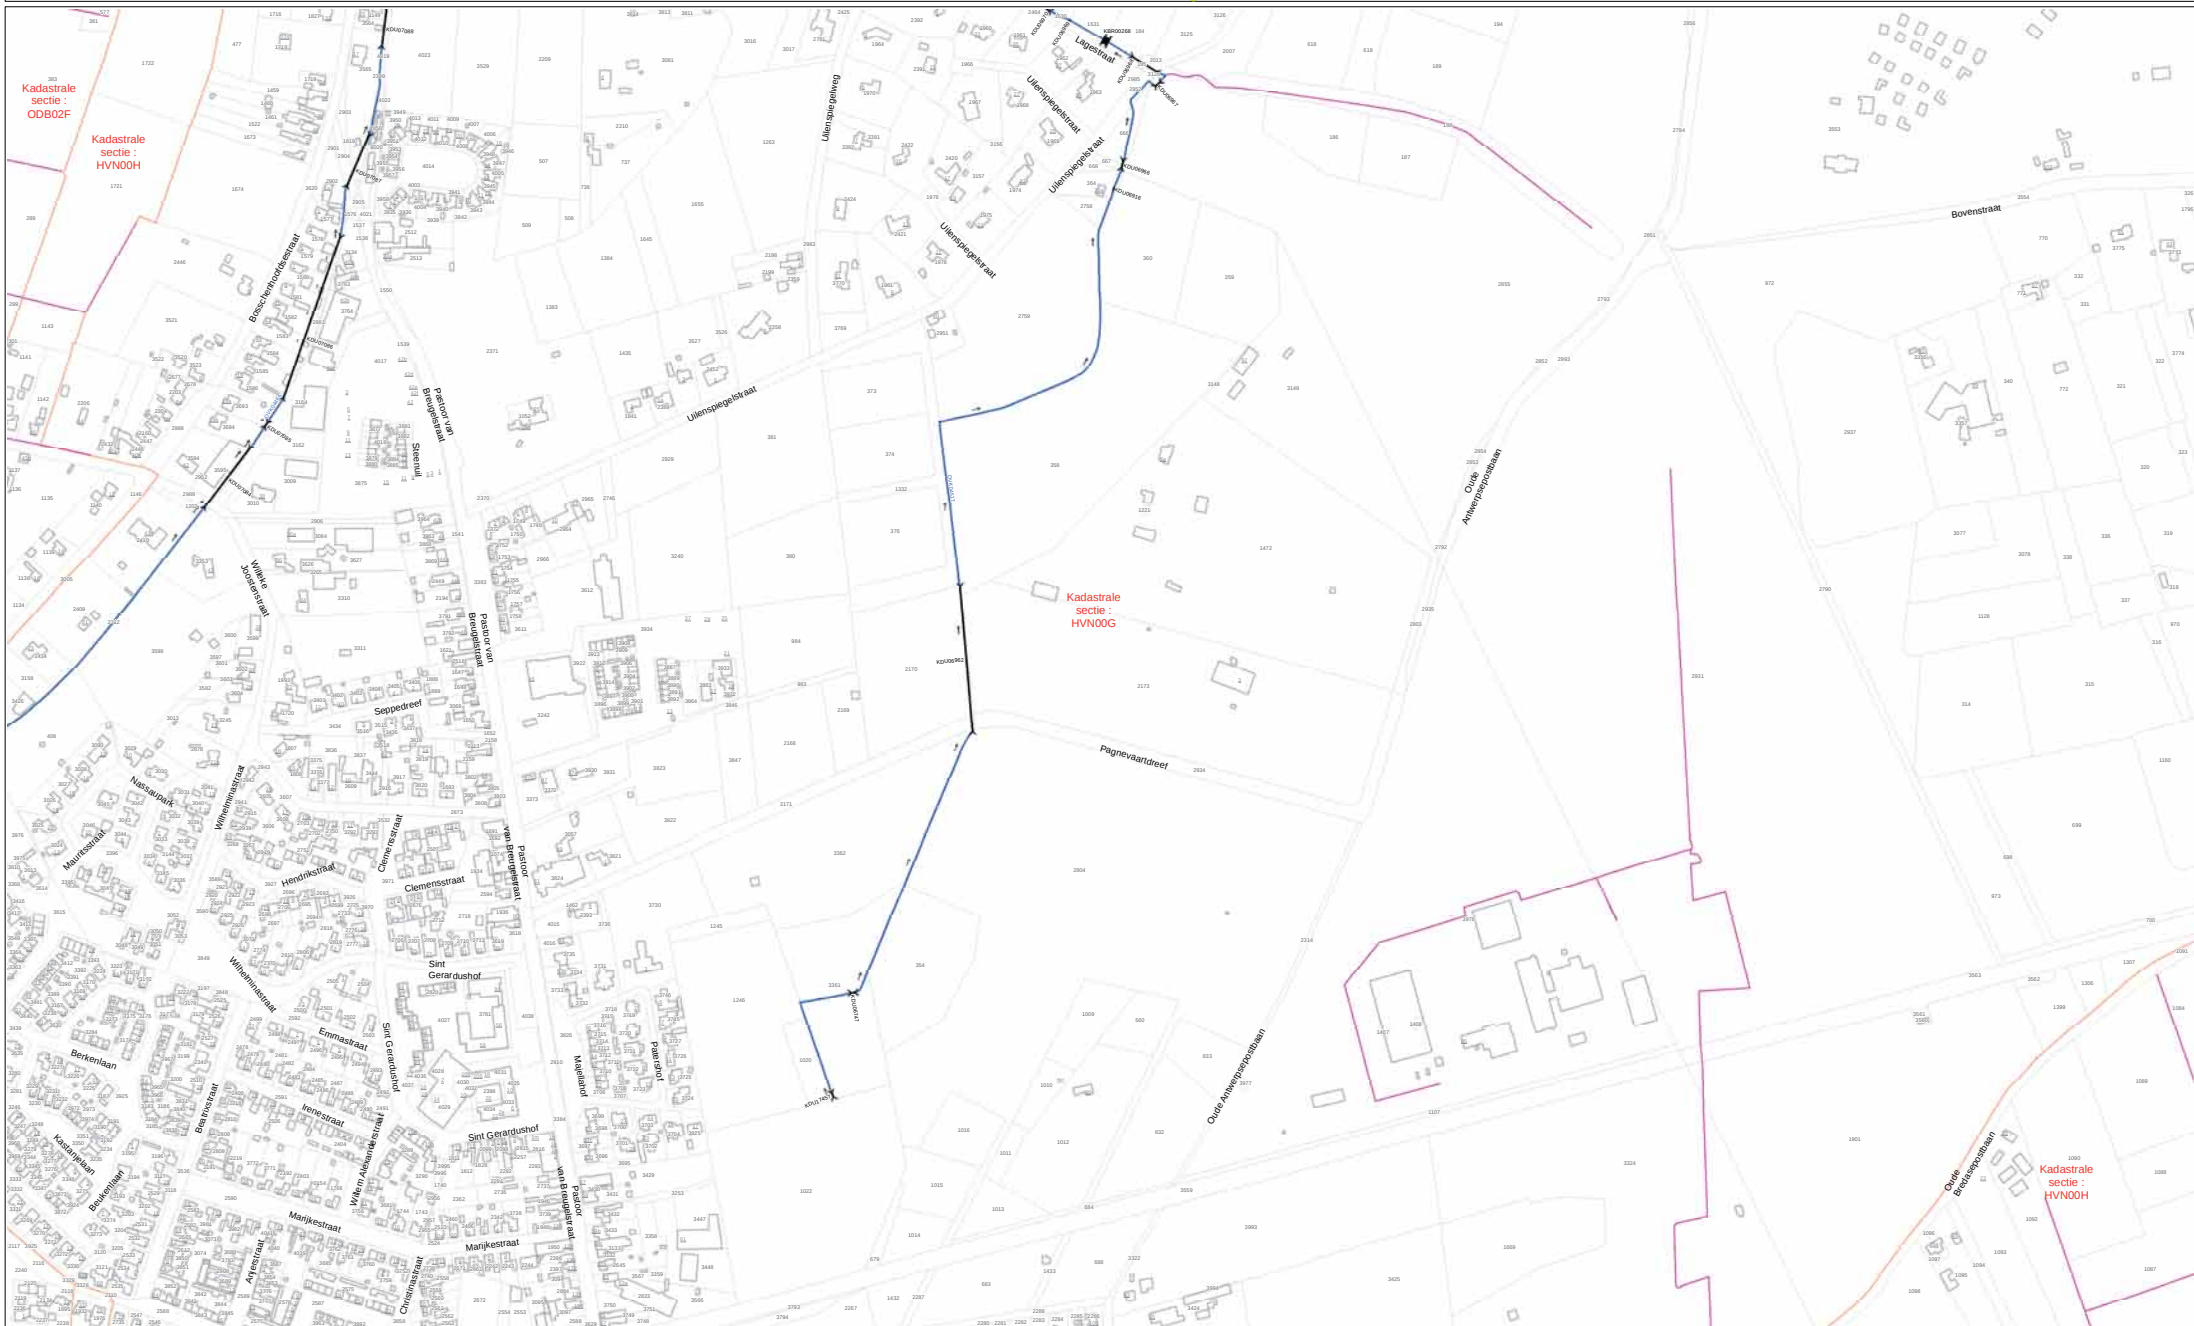

- Stuw - Gemaal - Bodemval - Brug	- Vaste dam - Vispassage - Sluis - Beschermingszone < 5m.	- Diuker - Syfon - Waterloop Categorie A - Waterloop Categorie B - Waterloop Categorie B (afwijkende onderhoudsplicht)	- Ecologische verbindingzone - Retentievoorziening - Vennen (Categorie A)	- Stedelijk water - Meanderzone - Kadastrale sectiegrens	- Leggergrens - Gebied buiten legger - Ondergrond	12345 Perceelsnummer Huisnummer
--	---	--	---	--	---	---

Brabantse Rivier

Omschrijving
Legger Oppervlaktewaterlichamen
2015 - Gemeente Halderberge

Opdrachtgever
Arthur Meuleman

Opdrachtbevoegd
Joris van Buul

Aanpak
Kennis & Advies

Schakel
A1

Schaal
1:2.500



Ontwerp
O - 13

Gebruik
Markisa

Van Rijswijk

Datum
21-5-2015

ONTWERP legger oppervlaktewaterlichamen 2015
Gemeente Halderberge

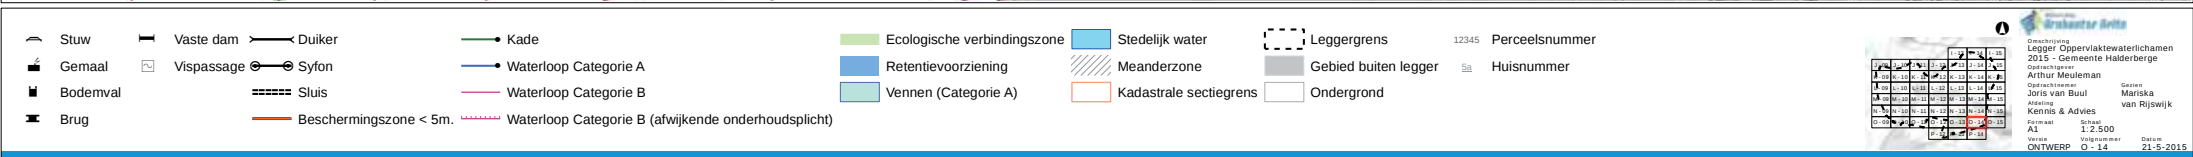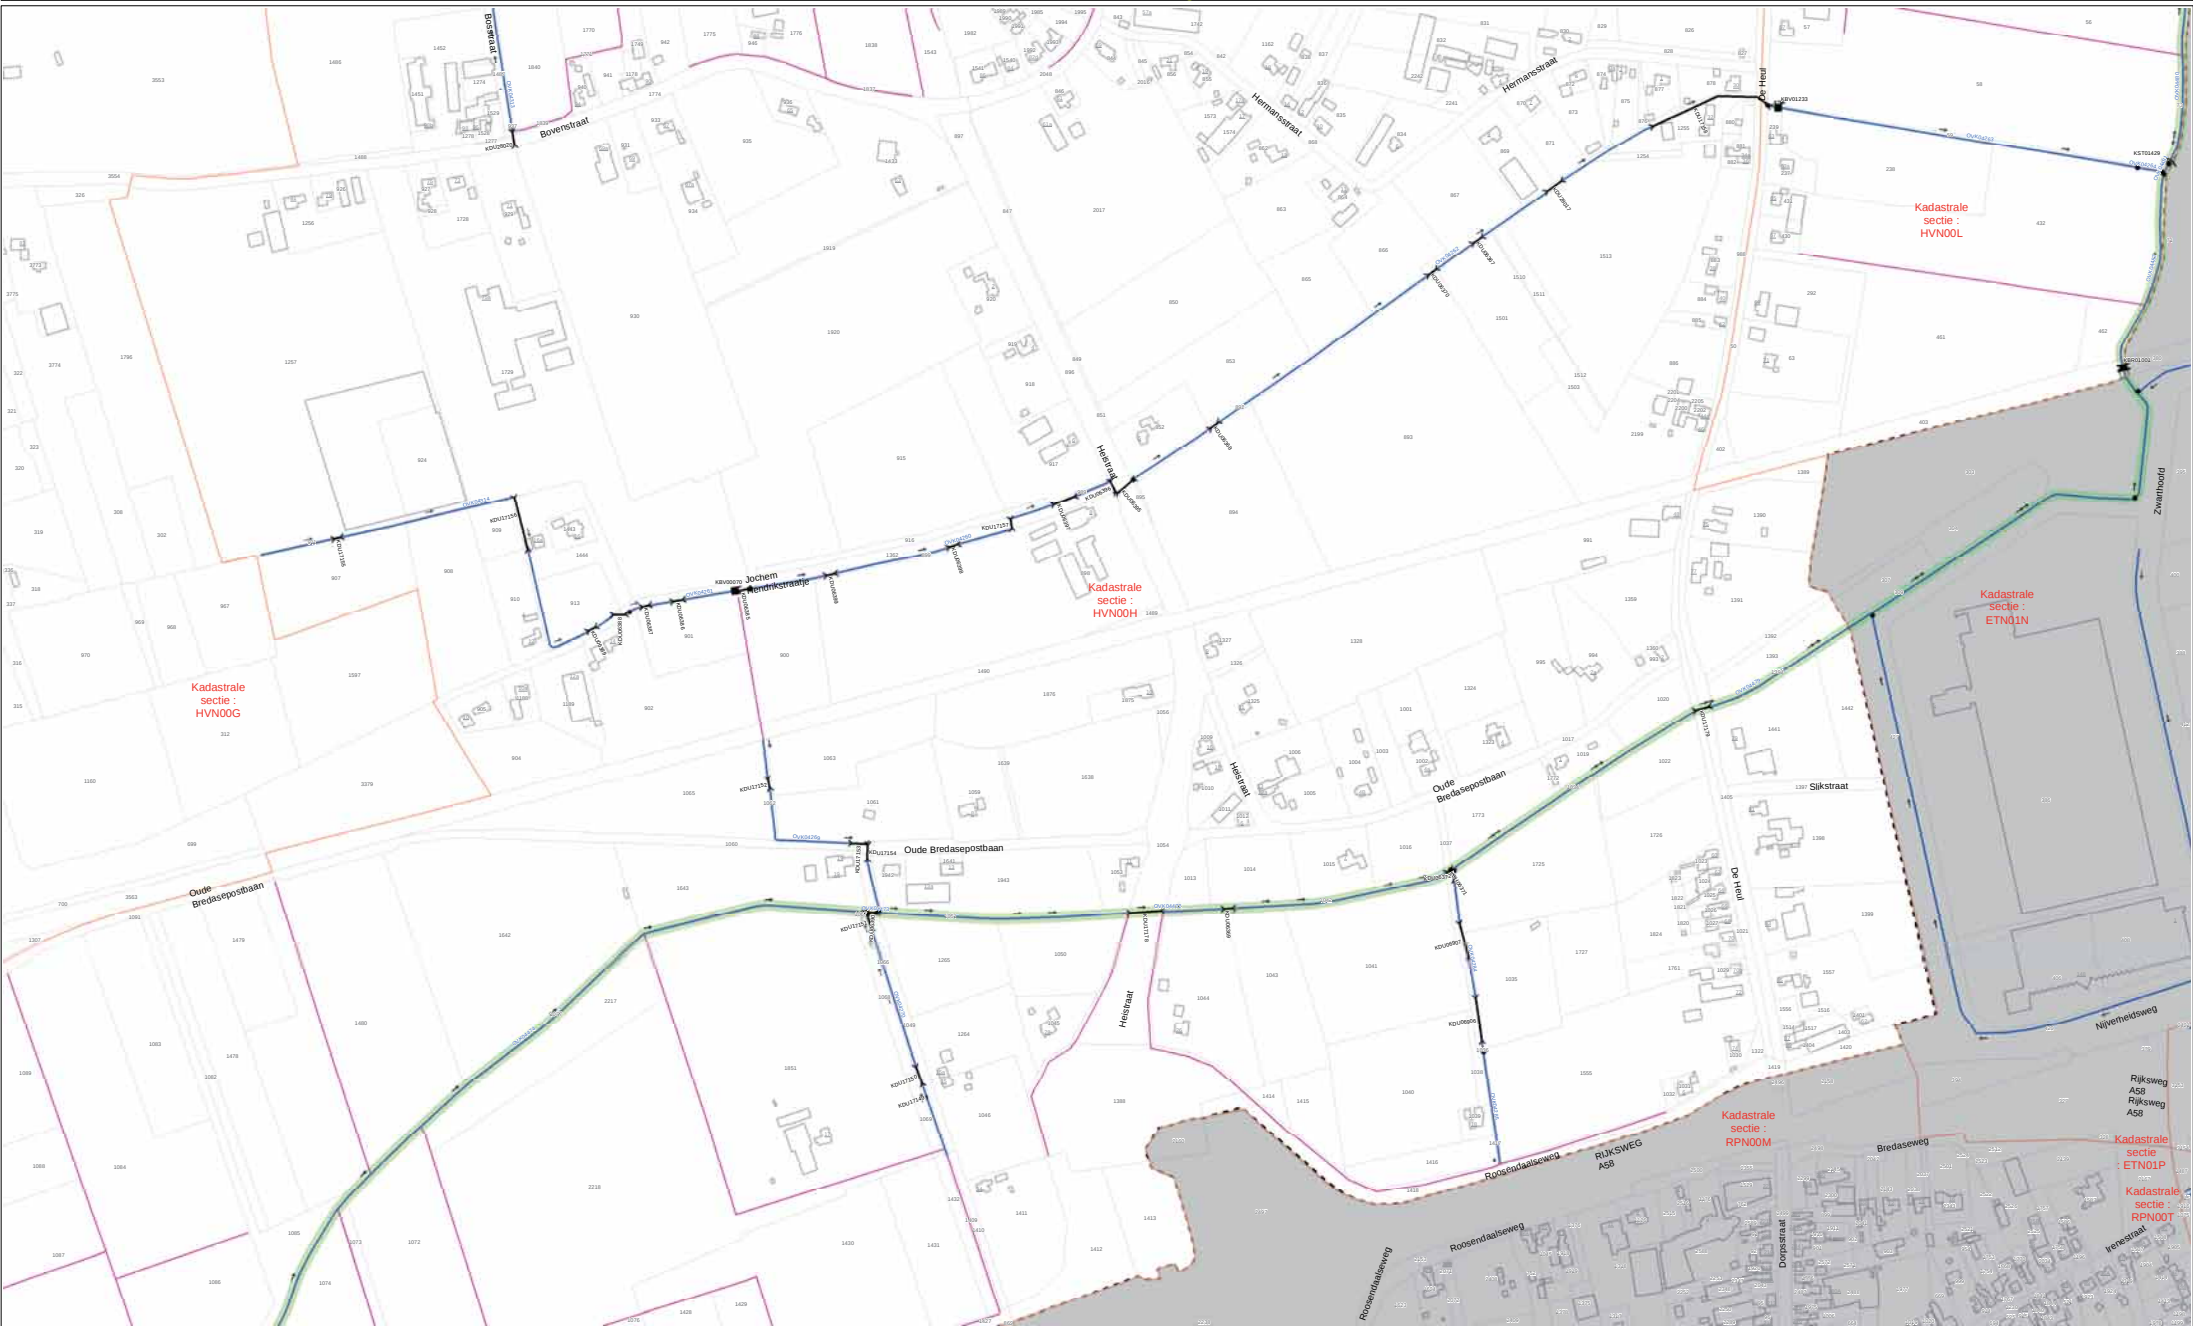

ONTWERP legger oppervlaktewaterlichamen 2015
Gemeente Halderberge

- [illegible]






- Stuw - Gemaal - Bodemval - Brug	- Vaste dam - Vispassage - Sluis - Beschermingszone < 5m.	- Duiker - Syfon - Waterloop Categorie A - Waterloop Categorie B - Waterloop Categorie B (afwijkende onderhoudsplicht)	- Kade - Ecologische verbindingzone - Retentievoorziening - Vennen (Categorie A)	- Stedelijk water - Meanderzone - Kadastrale sectiegrens	- Leggergrens - Gebied buiten legger - Ondergrond	12345 Perceelsnummer Huisnummer	Overzicht Legger Oppervlaktewaterlichamen 2015 - Gemeente Halderberge Opdrachtgever: Arthur Meuleman Opdrachtgever: Joris van Buij Opdrachtgever: Kennis & Advies Schaal: A1 1:2.500 Ontwerp: P. 12 Datum: 21-5-2015
--	---	--	---	--	---	---	---

ONTWERP legger oppervlaktewaterlichamen 2015

Gemeente Halderberge

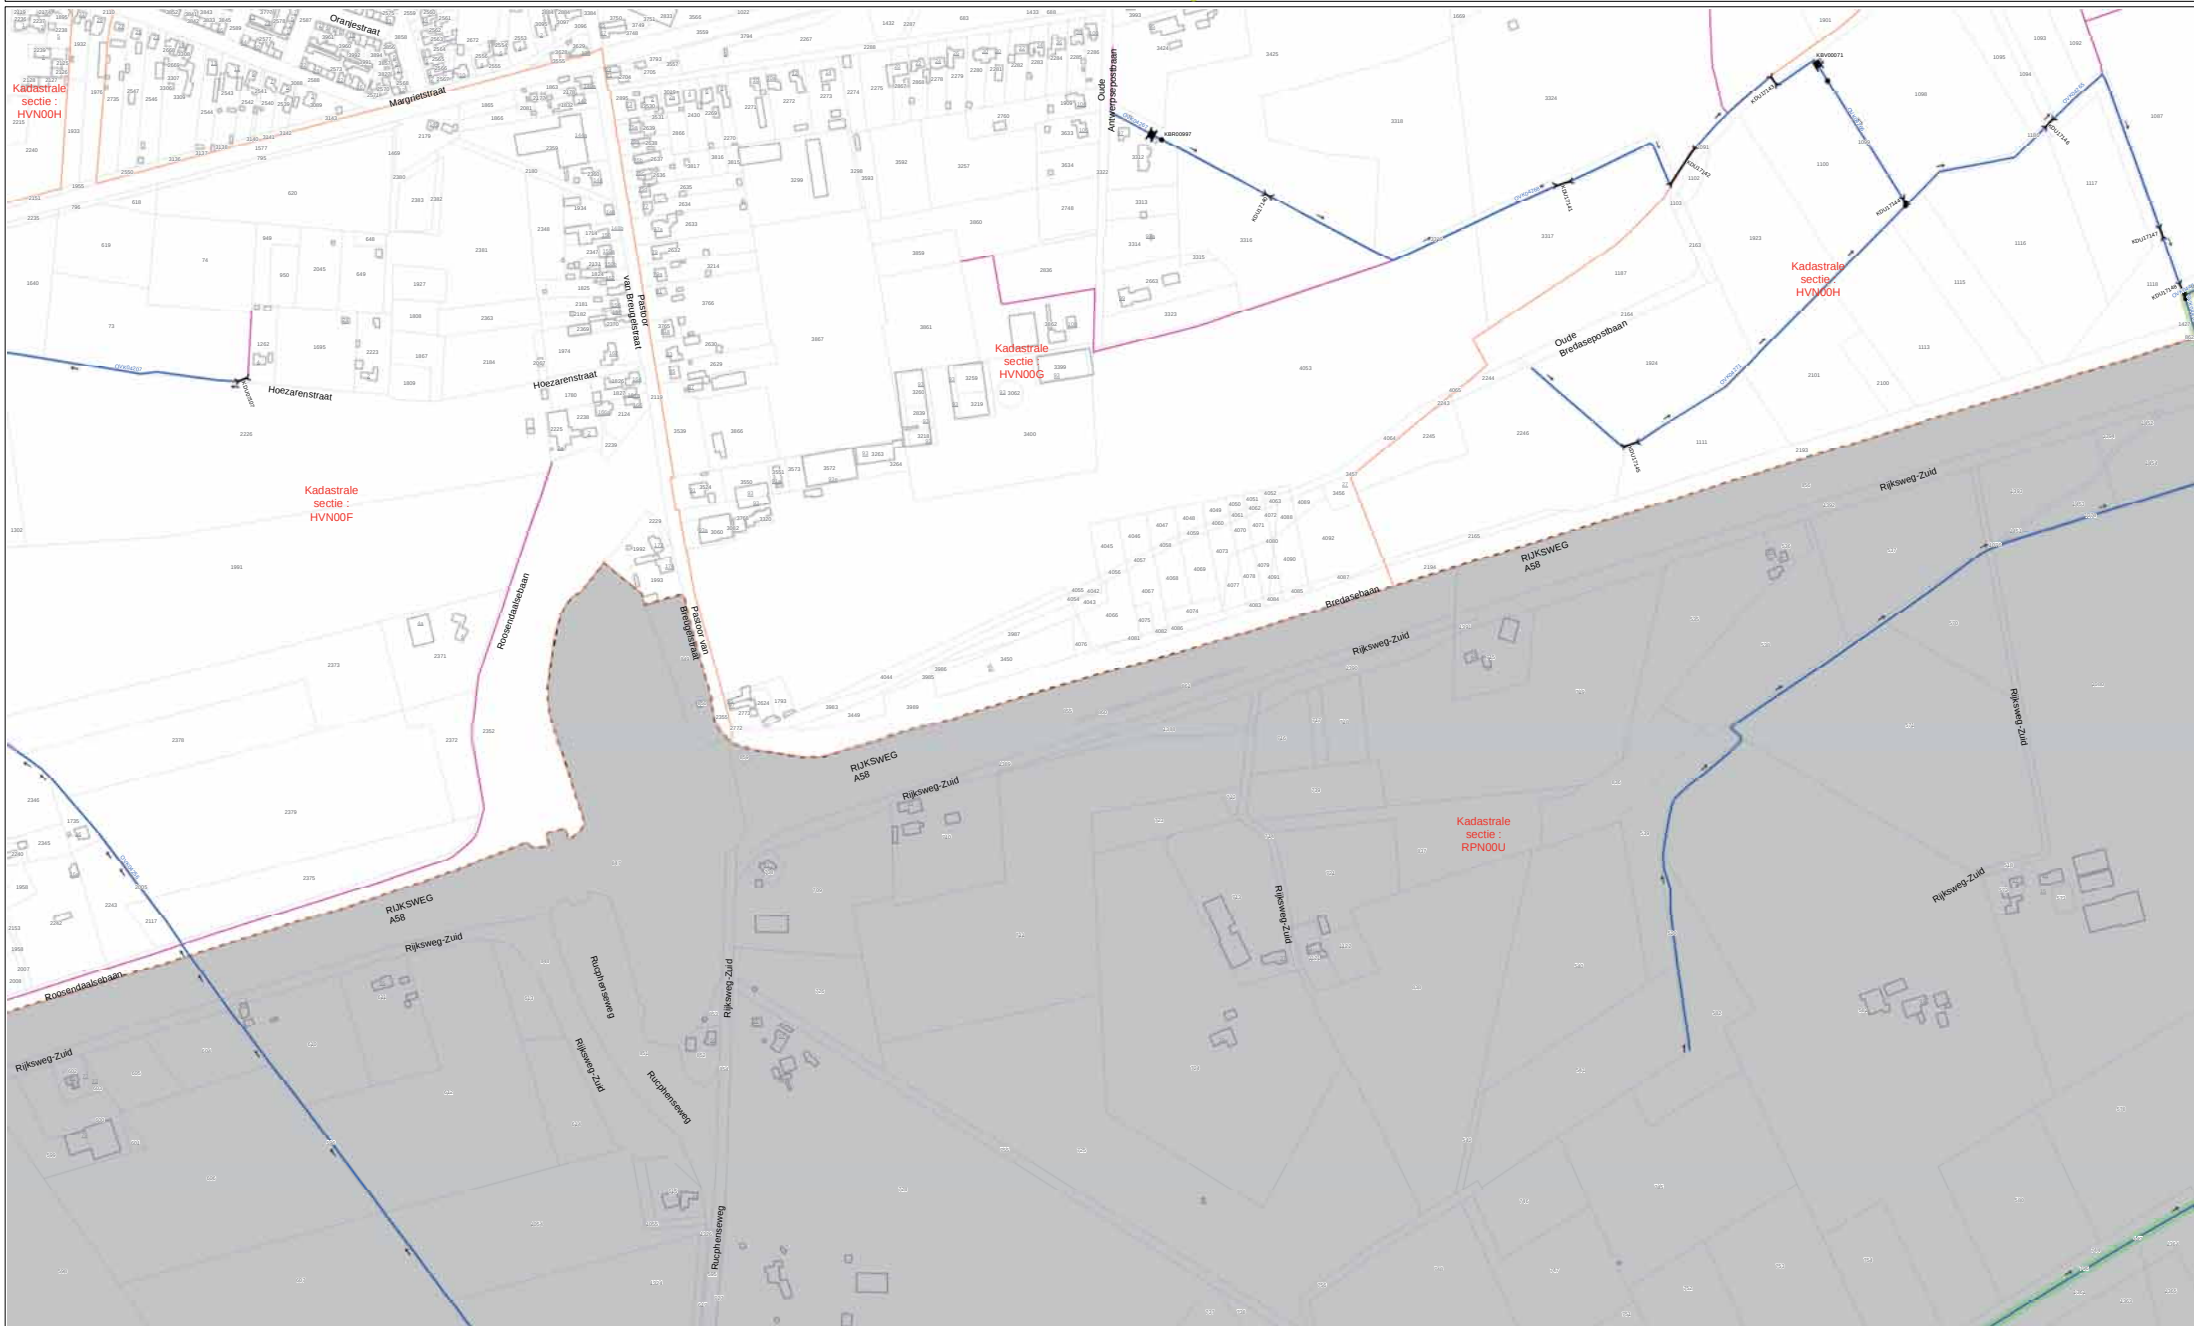

- Stuw - Gemaal - Bodemval - Brug	- Vaste dam - Vispassage - Sluis - Beschermingszone < 5m.	- Diuker - Syfon - Waterloop Categorie A - Waterloop Categorie B - Waterloop Categorie B (afwijkende onderhoudsplicht)	- Kade - Ecologische verbindingzone - Retentievoorziening - Vennen (Categorie A)	- Stedelijk water - Meanderzone - Kadastrale sectiegrens	- Leggergrens - Gebied buiten legger - Ondergrond	12345 Perceelsnummer - Huisnummer
--	---	--	---	--	---	--



Omschrijving
 Legger Oppervlaktewaterlichamen
 2015 - Gemeente Halderberge
 Opdrachtgever
 Arthur Meuleman
 Opdrachtbevoegd
 Joris van Buul
 Afschrijving
 Kennis & Advies
 Formaat
 A1
 Schaal
 1:2.500
 Ontwerp
 P. 13
 Datum
 21-5-2015

ONTWERP legger oppervlaktewaterlichamen 2015 Gemeente Halderberge



— Stuw — Vaste dam — Duiker — Gemaal — Vispassage — Syfon — Bodemval — Sluis — Brug — Beschermingszone < 5m.	— Kade — Waterloop Categorie A — Waterloop Categorie B — Waterloop Categorie B (afwijkende onderhoudsplicht)	— Ecologische verbindingzone — Retentievoorziening — Vennen (Categorie A) — Stedelijk water — Meanderzone — Kadastrale sectiegrens	— Leggergrens — Gebied buiten legger — Ondergrond	12345 Perceelsnummer Huisnummer
---	--	--	--	---



Omschrijving
 Legger Oppervlaktewaterlichamen
 2015 - Gemeente Halderberge
 Opdrachtgever
 Arthur Meuleman
 Opdrachtbevoegd
 Joris van Buij
 Adviseur
 Kennis & Advies
 Versie
 A1
 Schaal
 1:2.500
 Vrijgegeven
 P. 14
 Datum
 21-5-2015