


DETAIL NR.	DATUM	A	B	C	D
VERTICAAL					
V-1	27-05-2015	-	-	-	-
V-2	27-05-2015	-	-	-	-
V-3	27-05-2015	-	-	-	-
V-4	27-05-2015	-	-	-	-
HORIZONTAAL					
H-1	27-05-2015	-	-	-	-
H-2	27-05-2015	-	-	-	-

Projekt: Het bouwen van 2st. opslaghallen
 aan de Tulnersweg 2 te Halle
 Onderwerp: Definitief ontwerp; PRINCIPEDetails
 Opdrachtgever: Dhr. R.B. Colenbrander
 Tulnersweg 2
 7025 DC Halle
 tel. 06-13097709
 Schaal: 1:10
 Datum: zie overzicht
 Getekend: DB Gewijzigd: *
 Werknummer: C13 dd: * dd: *
 Bladnummer: DO-det. dd: * dd: *



ERS architecten bna


Stationsweg 25
 7061 CT Terborg
 Tel. 0315-323070
 Fax. 0315-326155

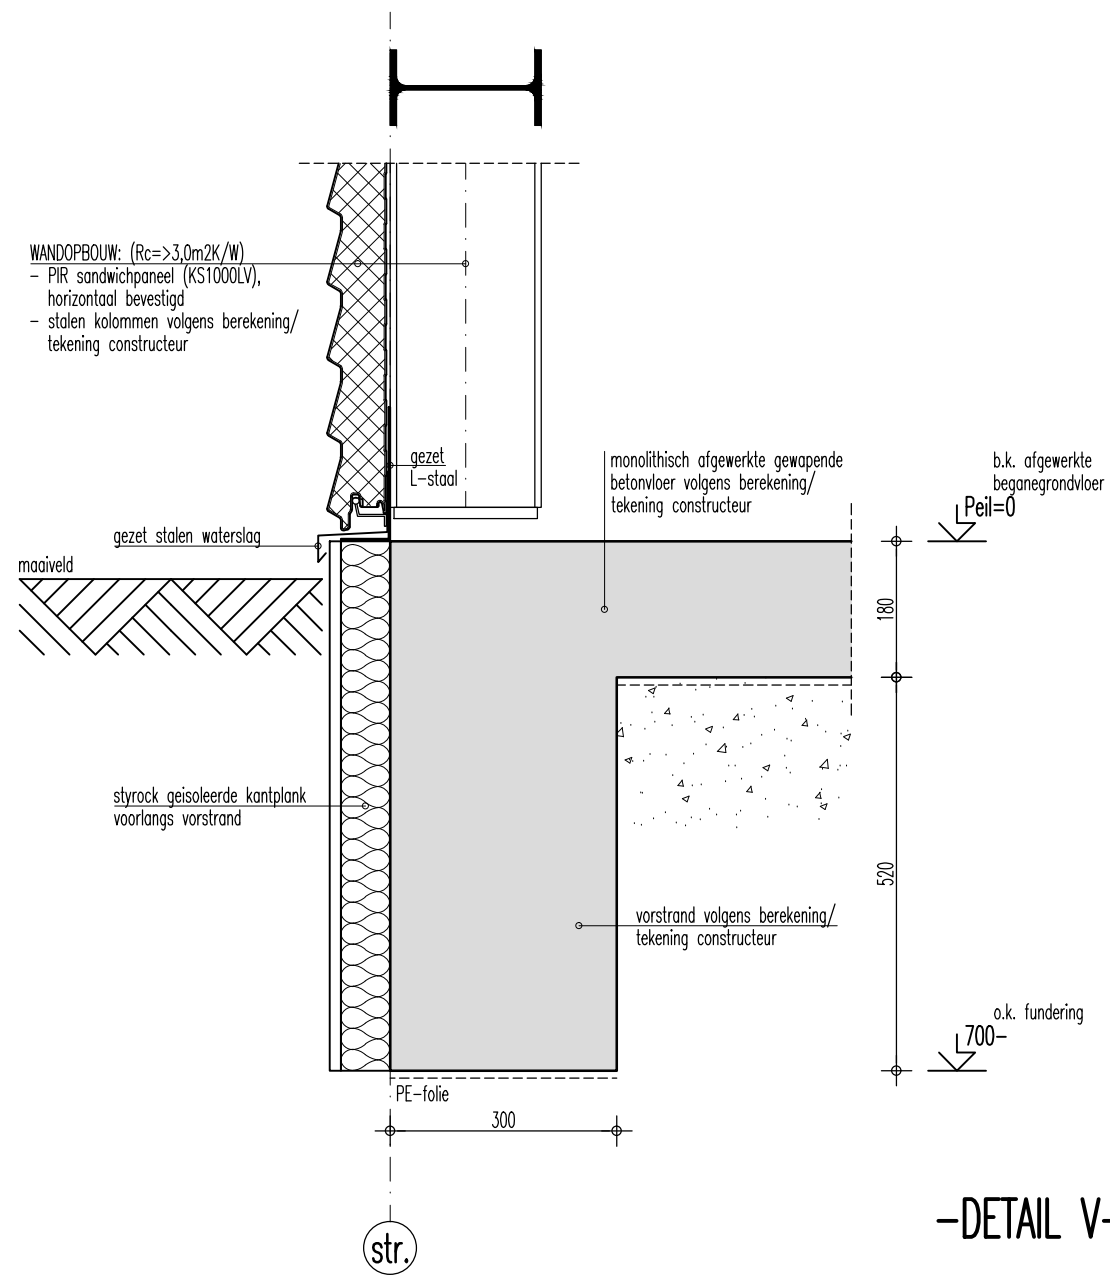

-DETAIL V-1-

- D *
- C *
- B *
- A *


Datum : 27-05-2015
 Fase : Def. ontwerp
 Schaal : 1:10
 Werknr. : C13
 Status : Definitief

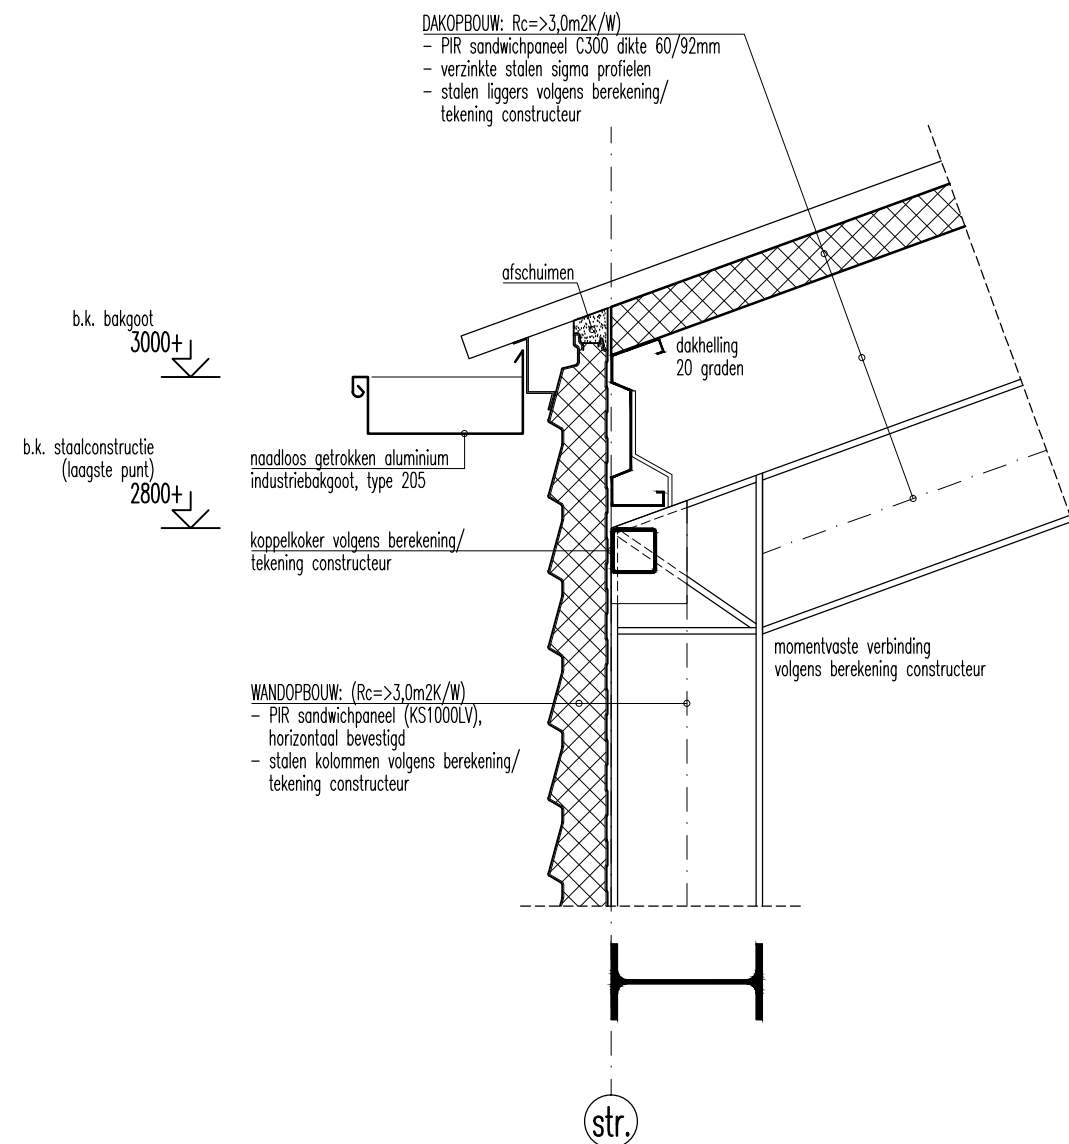

-DETAIL V-2-

- D *
- C *
- B *
- A *


Datum : 27-05-2015
 Fase : Def. ontwerp
 Schaal : 1:10
 Werknr. : C13
 Status : Definitief

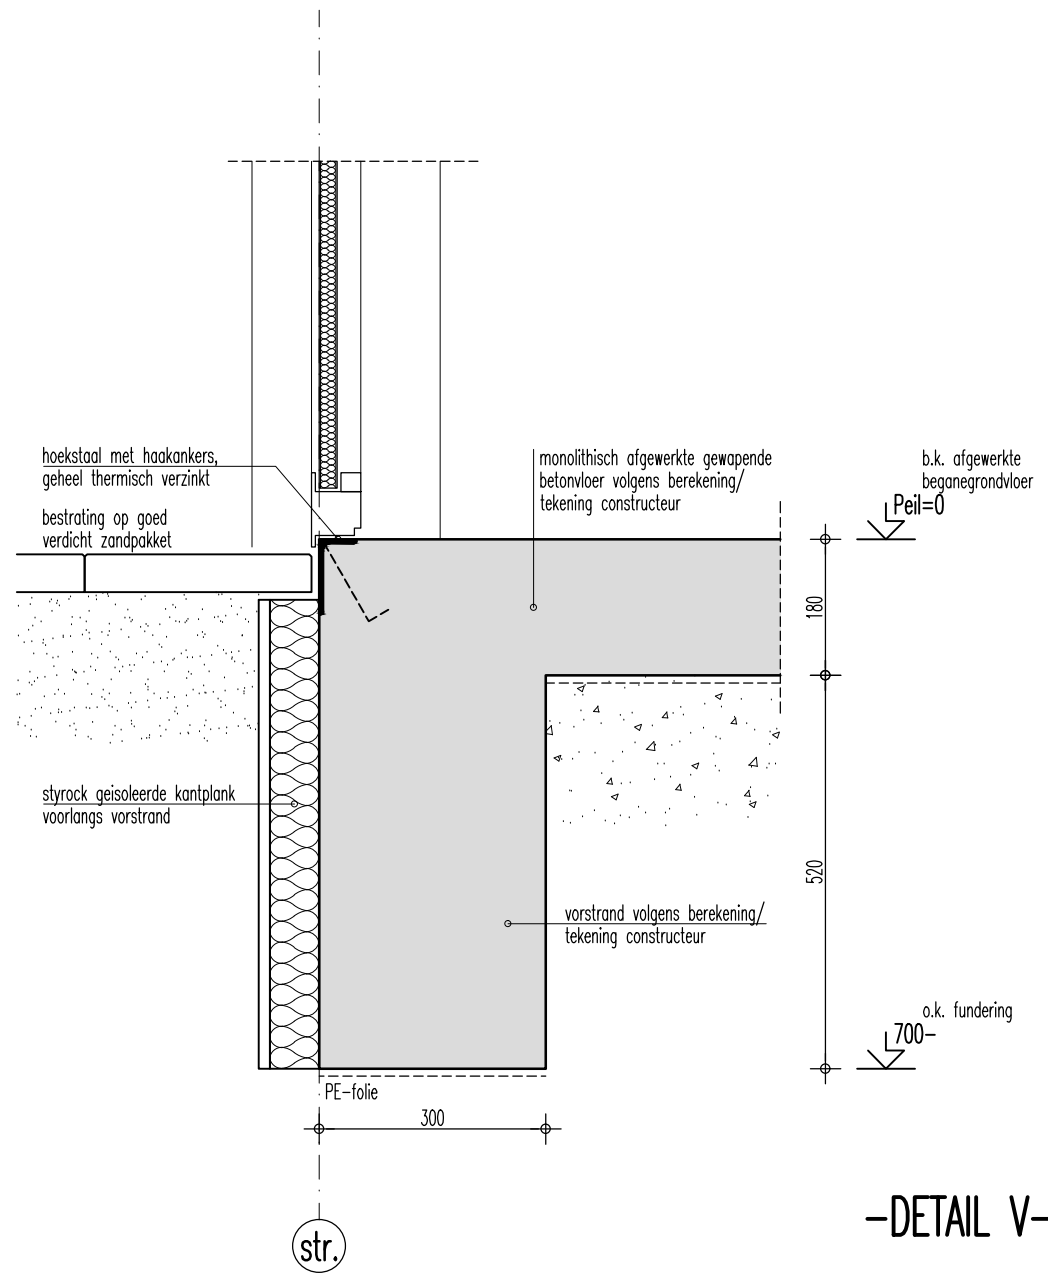

-DETAIL V-3-

- D *
- C *
- B *
- A *


Datum : 27-05-2015
 Fase : Def. ontwerp
 Schaal : 1:10
 Werknr. : C13
 Status : Definitief

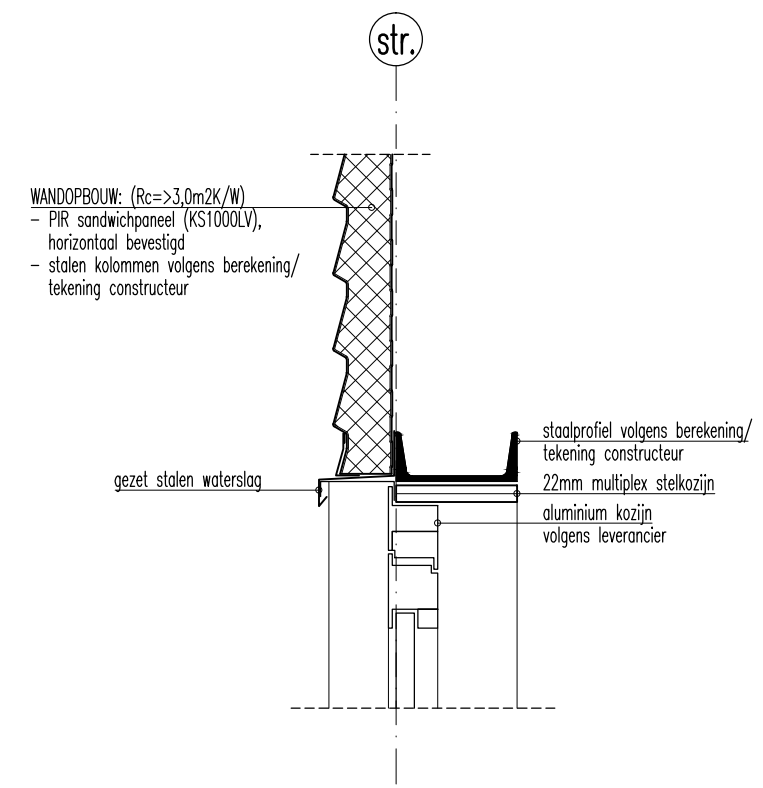

-DETAIL V-4-

- D *
- C *
- B *
- A *


Datum : 27-05-2015
 Fase : Def. ontwerp
 Schaal : 1:10
 Werknr. : C13
 Status : Definitief

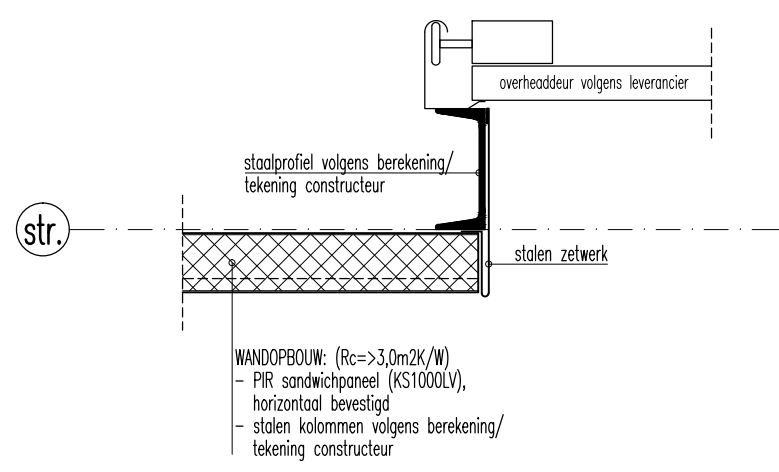

-DETAIL H-1-

D *
 C *
 B *
 A *

Datum : 27-05-2015
 Fase : Def. ontwerp
 Schaal : 1:10
 Werknr. : C13
 Status : Definitief

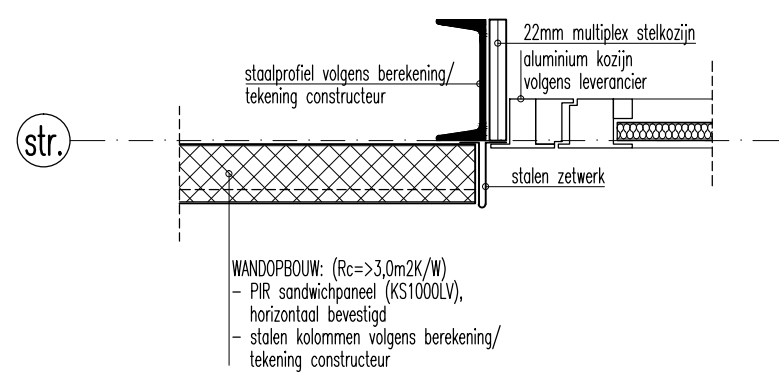

-DETAIL H-2-

D *
 C *
 B *
 A *

Datum : 27-05-2015
 Fase : Def. ontwerp
 Schaal : 1:10
 Werknr. : C13
 Status : Definitief