
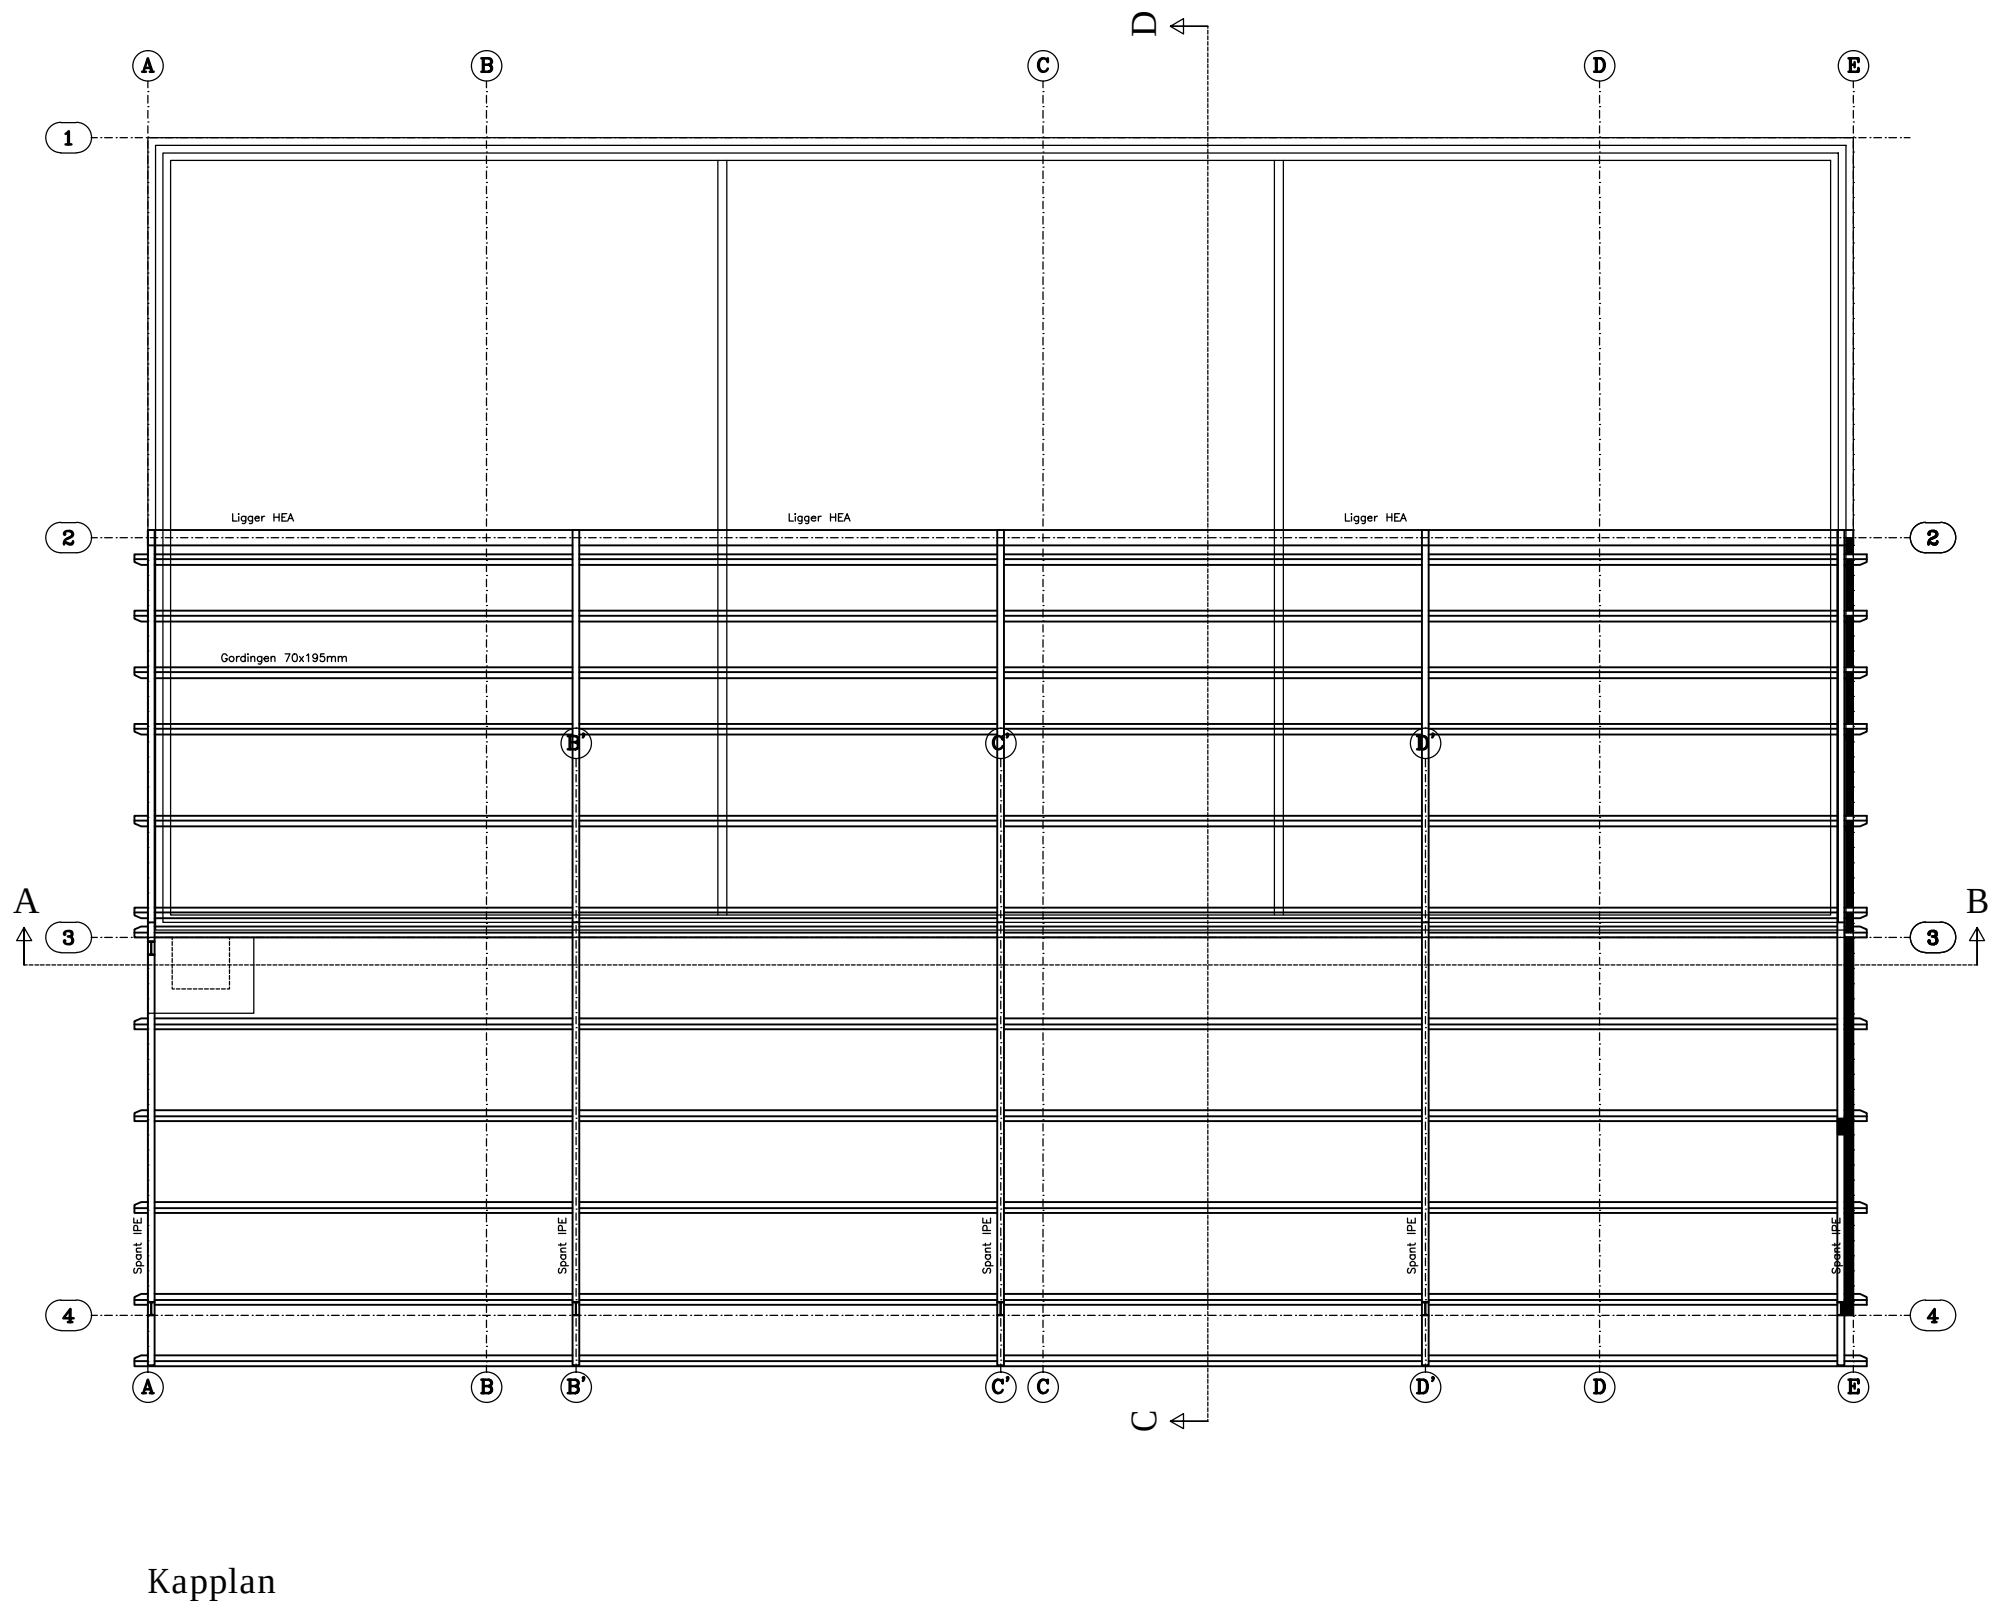
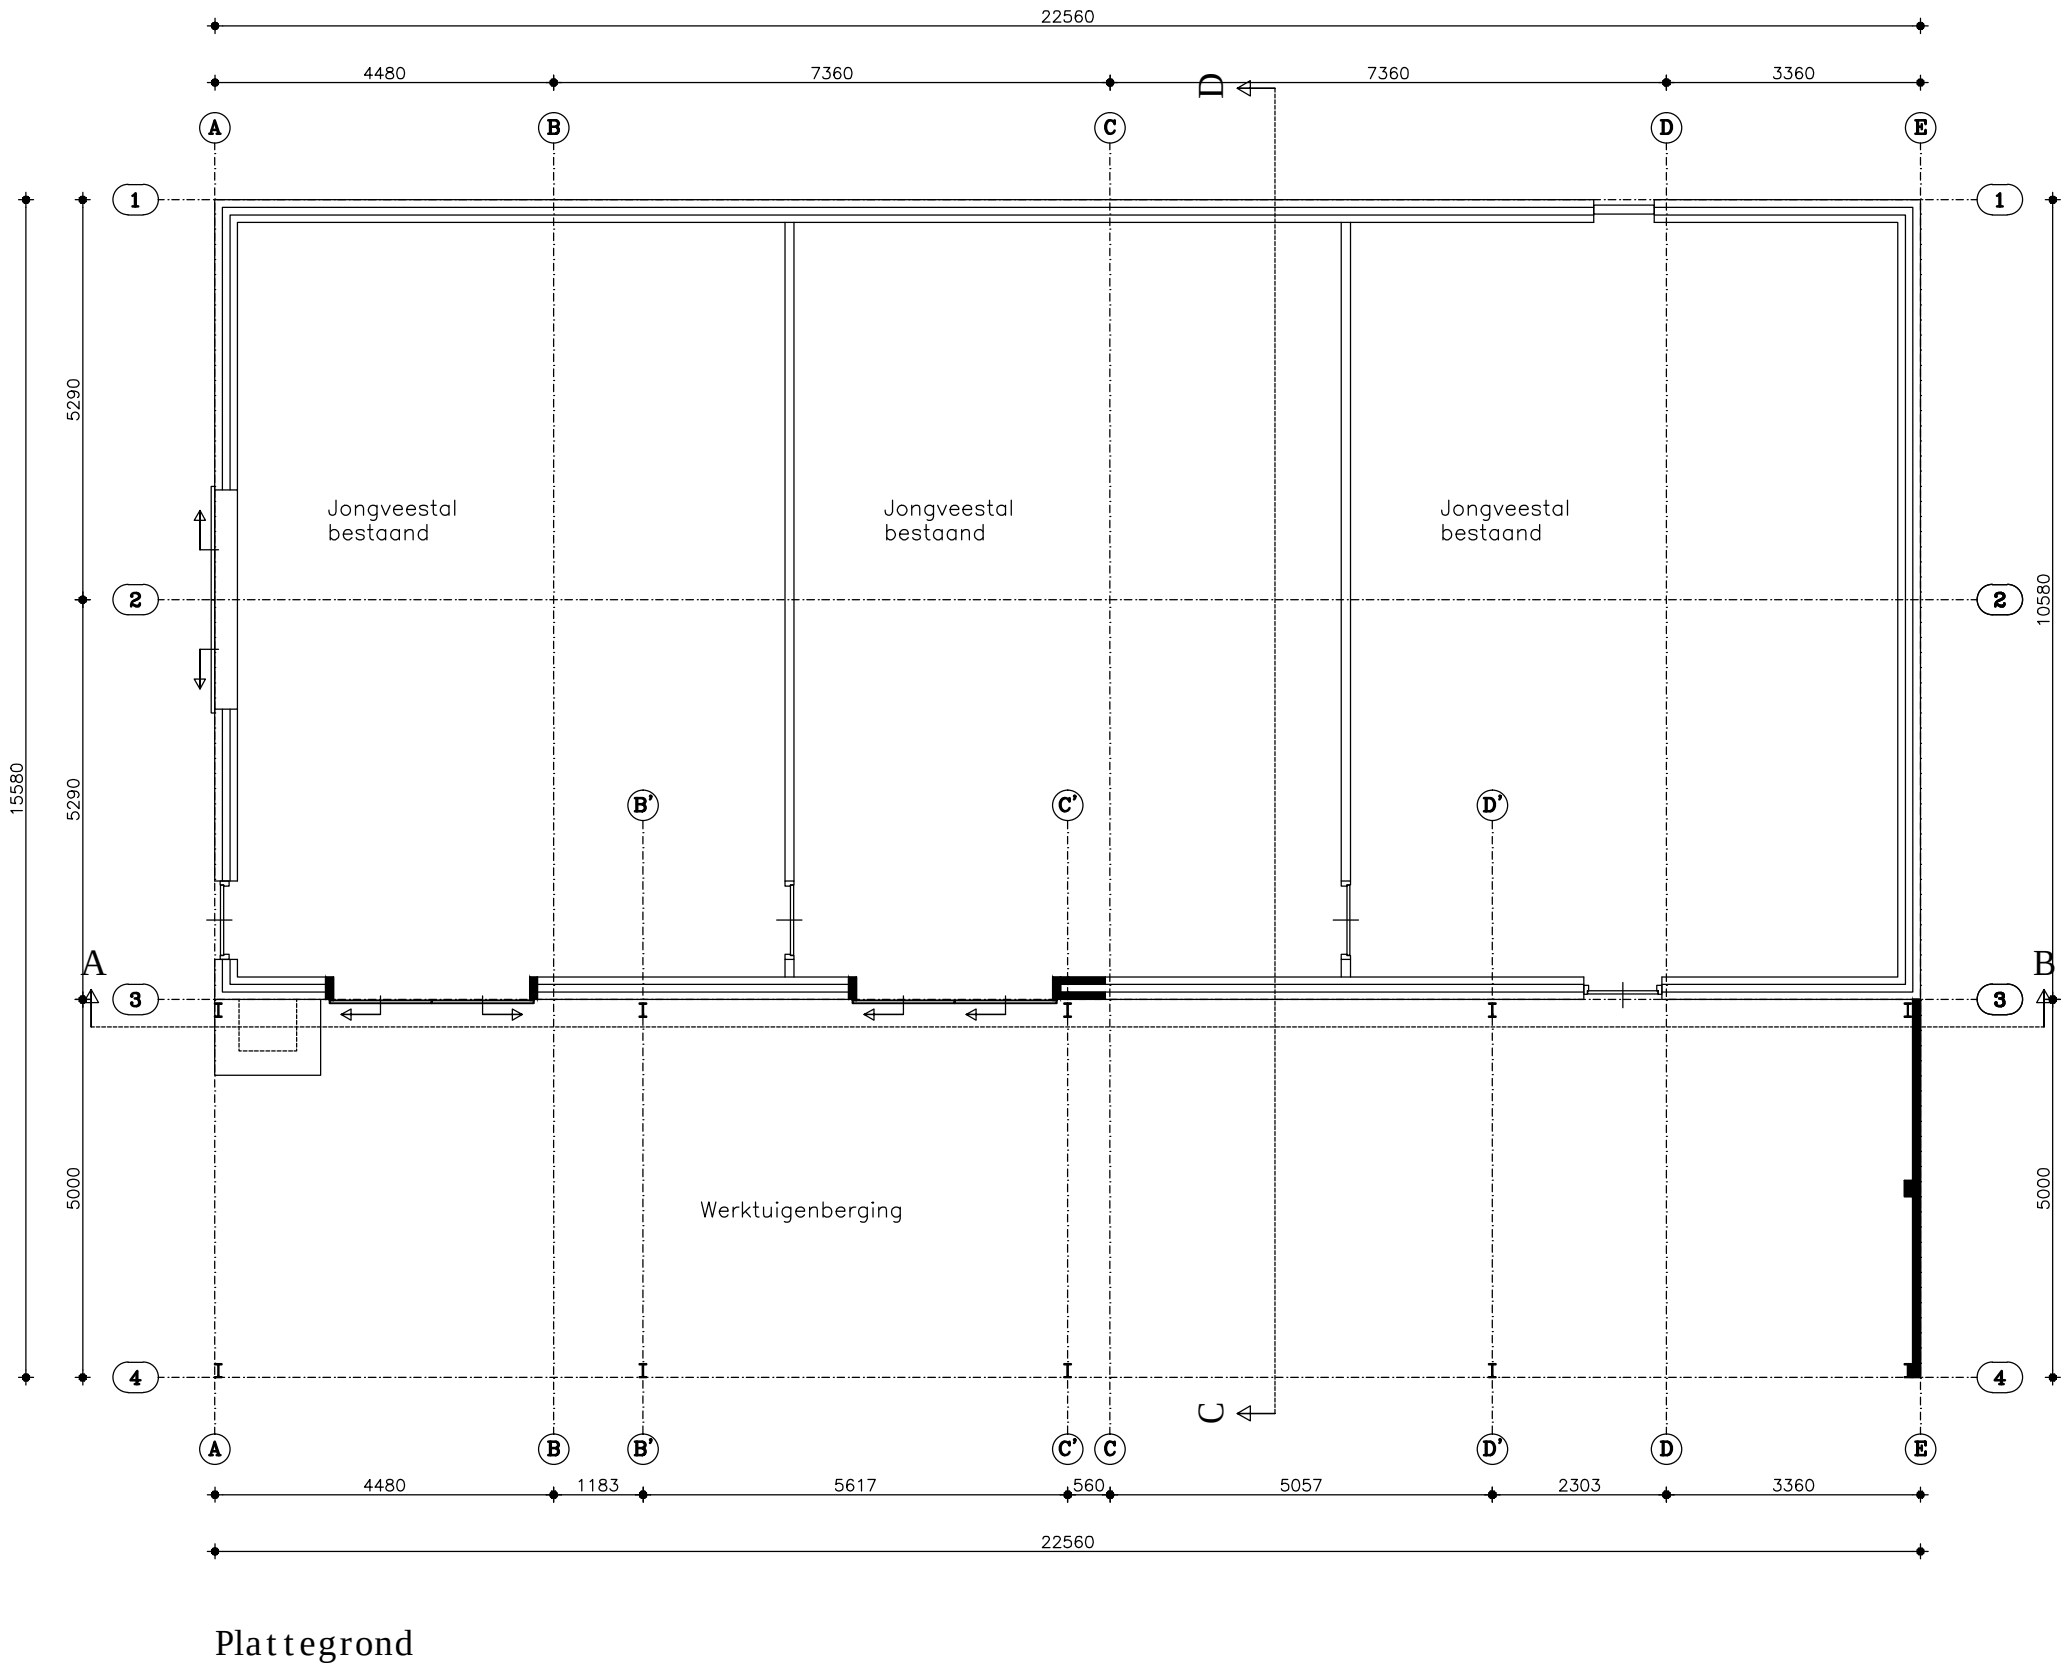
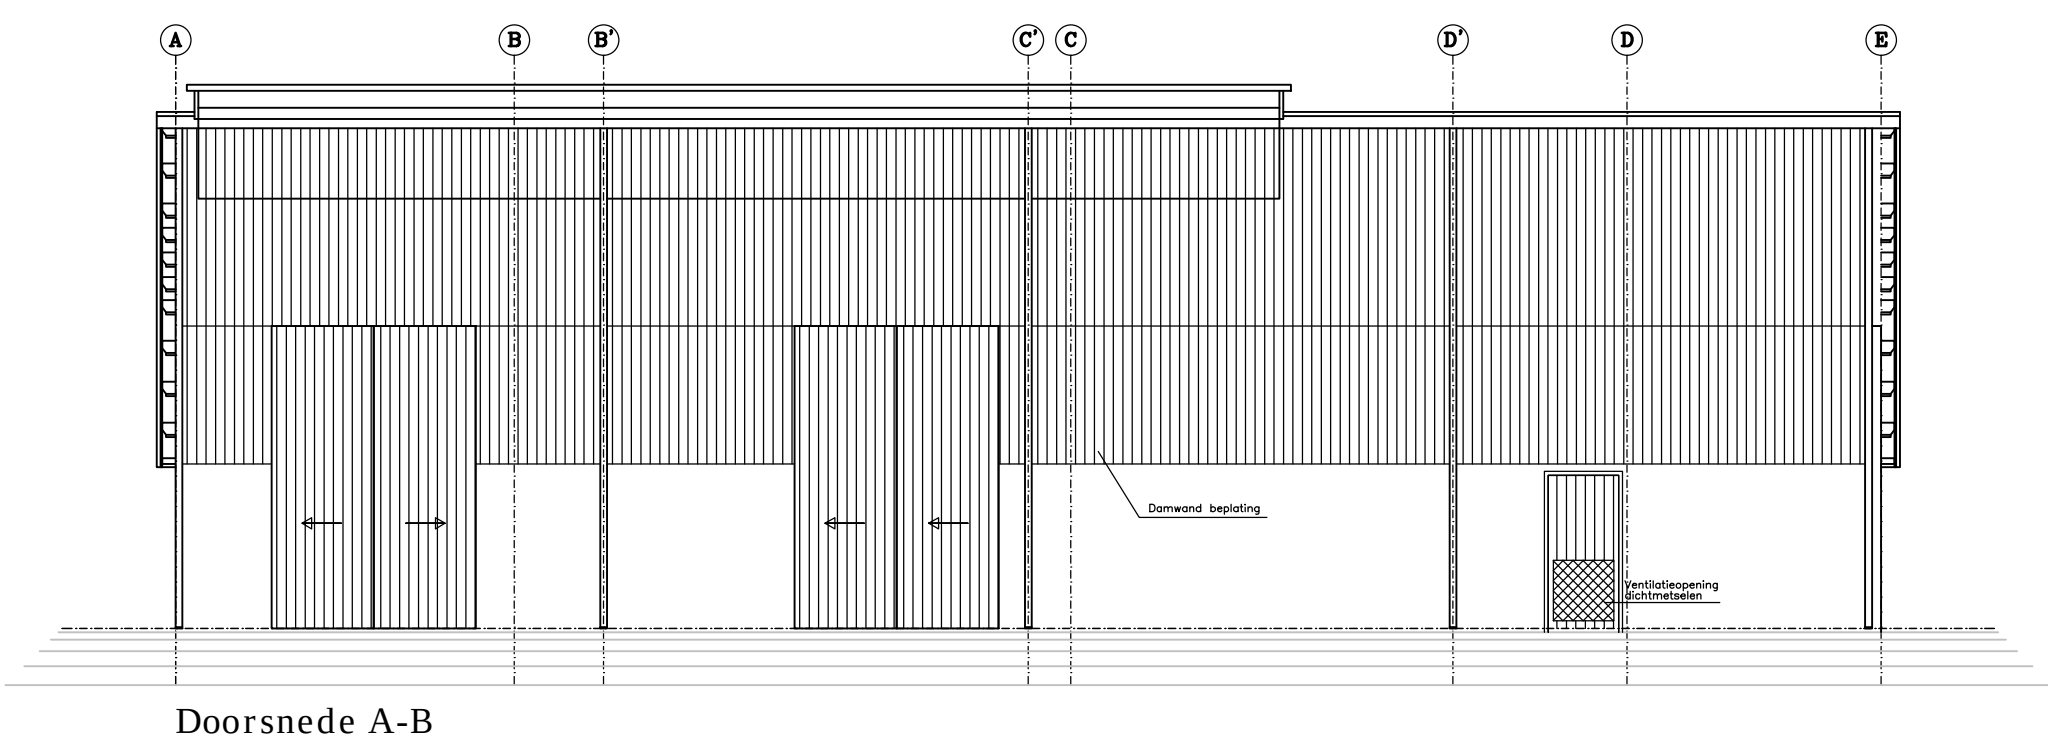
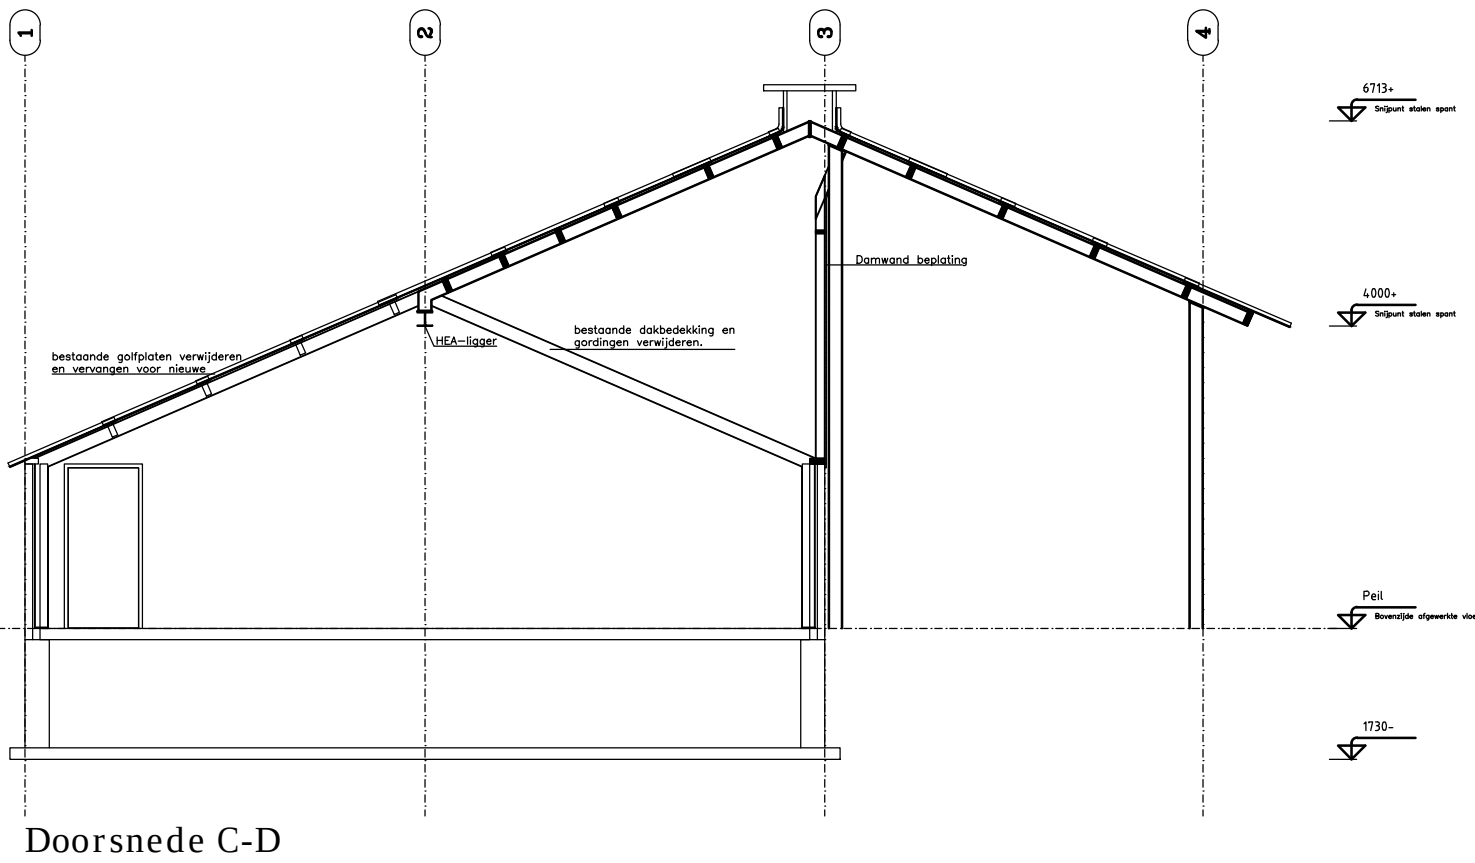
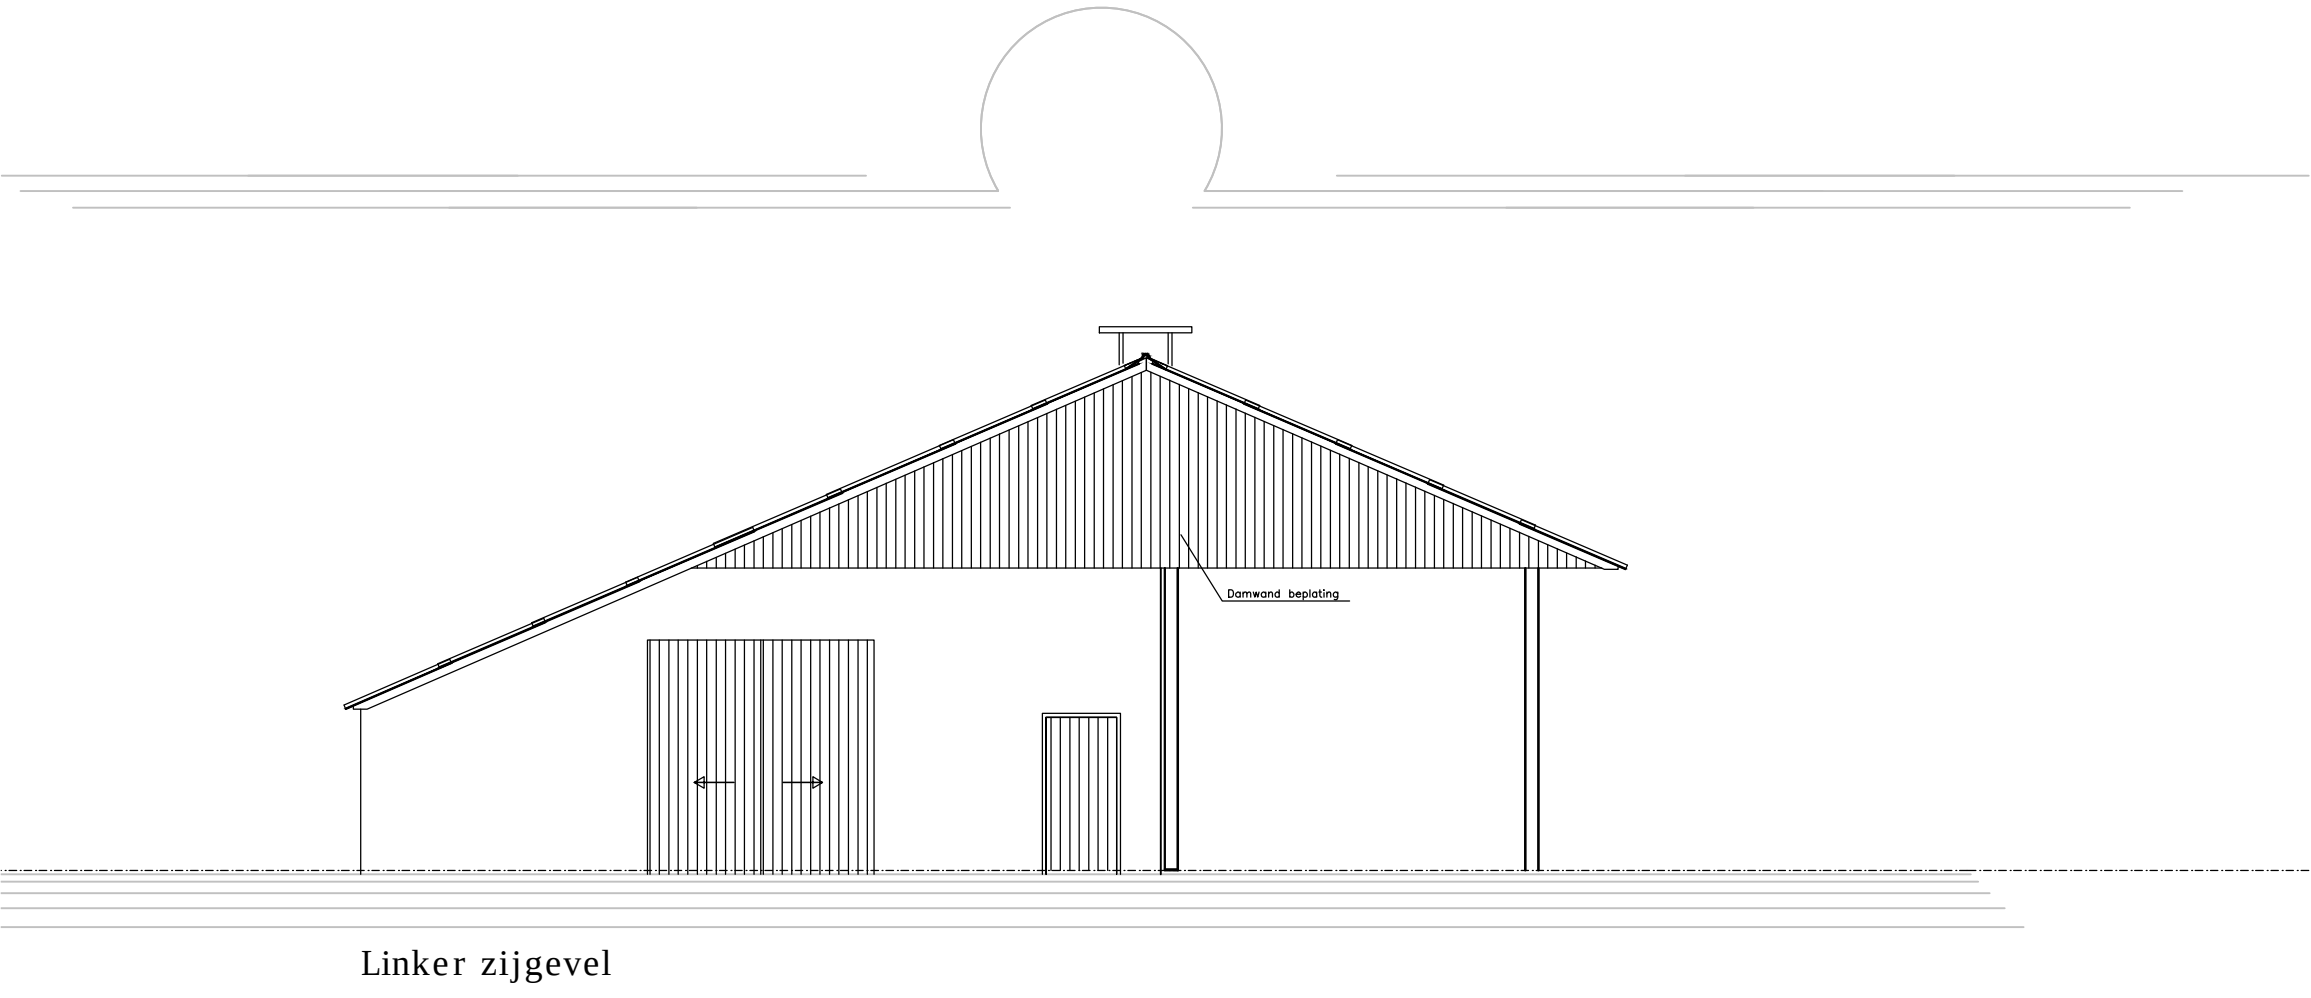


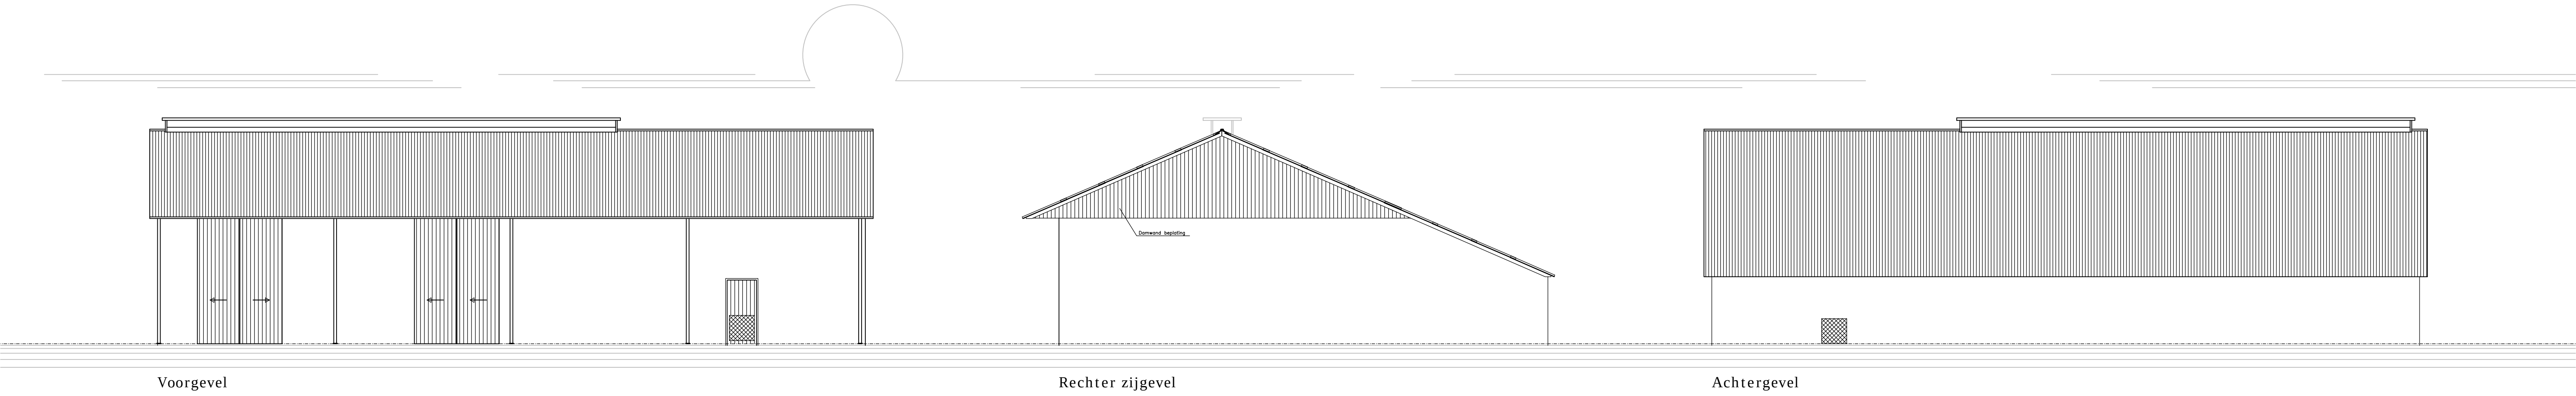

| Materialen & kleuren |                   |                   |
|----------------------|-------------------|-------------------|
| Gevelsteen           | als bestaand      | Baksteen          |
| Gevels damwand       | zwart geschilderd | Damwand beplating |
| Kozijnen             | n.v.t.            | n.v.t.            |
| Ramen                | n.v.t.            | n.v.t.            |
| Deuren               | n.v.t.            | n.v.t.            |
| Galen                | pvc               | Grijs             |
| verticale HWA        | pvc               | Grijs             |
| Dakbedekking         | golplaten         | Zwart antraciet   |

Maatvoering in het werk controleren,  
bepalen door bouwkundig aannemer

Hout, beton en staalconstructies  
volgens berekening constructeur.

project: **Werktuigenberging**  
Varsselseweg 40 – Hengelo Gld  
onderdeel: **Ontwerptekening**  
opdrachtgever: Dhr. B.J. Hebbink  
Varsselseweg 40  
7255 NR Hengelo Gld.  
0575-467101

**Klussenbedrijf**  
**Timmerij**  
Varsselseweg 38a  
7255 NR Hengelo Gld  
M.: 06-51690911  
Klussenbedrijftimmerij@outlook.com

getekend: Barink, H.H.  
datum: 17-03-2015  
gewijzigd:  
1.  
2.  
3.  
4.  
5.  
6.  
Tekeningen overzicht:  
1.  
2.  
3.  
4.  
5.  
6.  
formaat: A1  
schaal: 1:100  
project nr.: 15-B0302  
tek. nr.: S-001