Concept maatregelenkaart midden

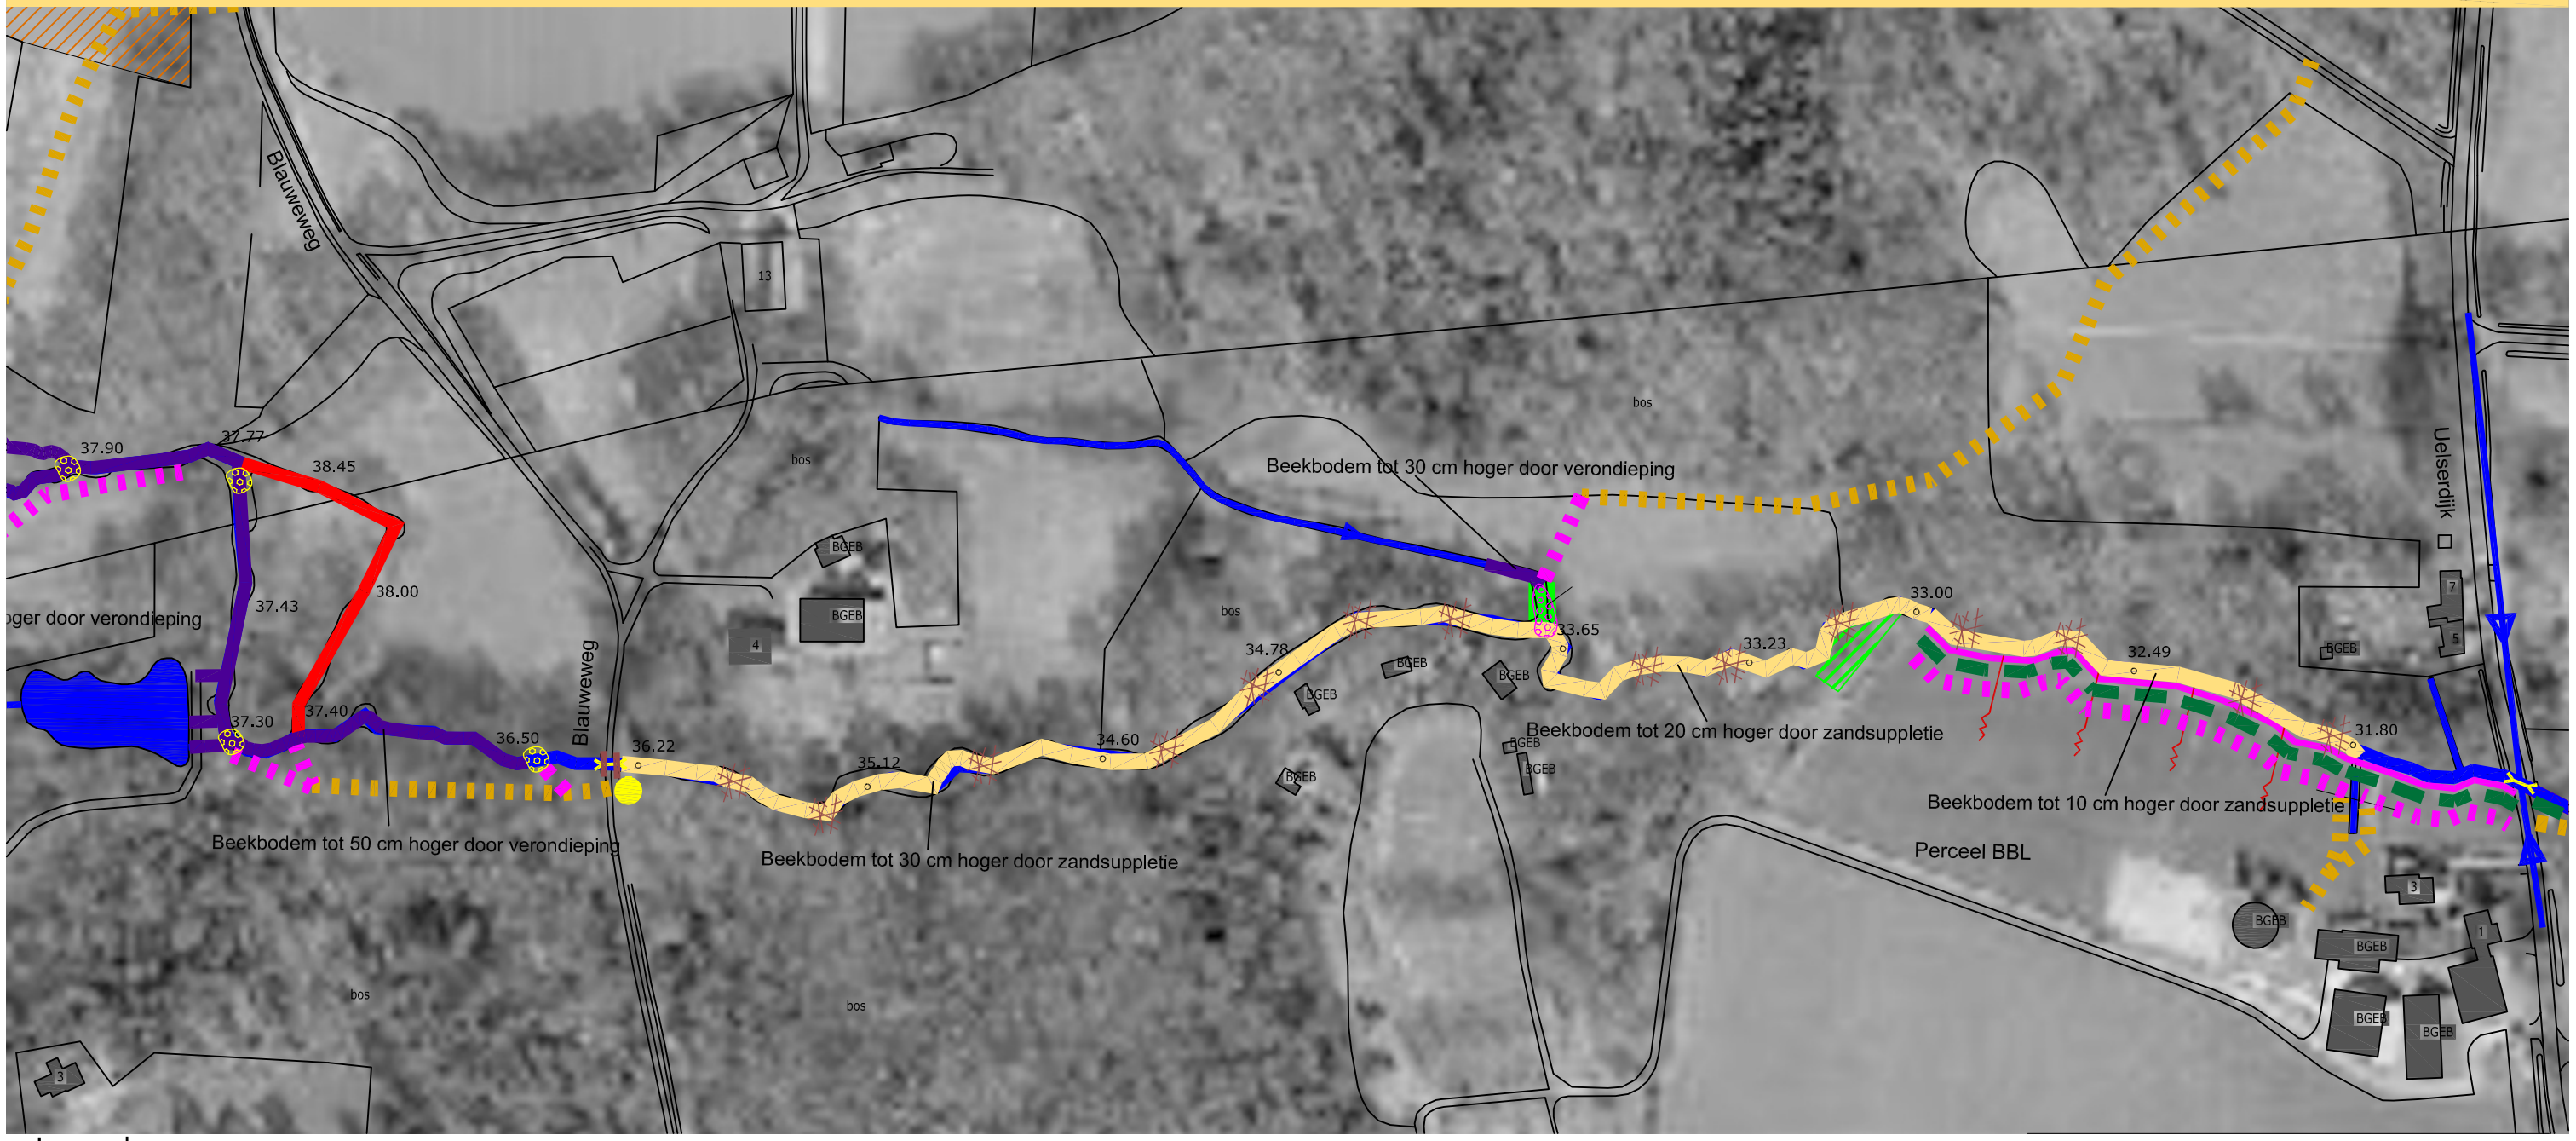

Legenda

Bestaande situatie

- Beekloop met stromingsrichting
- Bronvijver
- Bestaande bebouwing
- Kadastrale ondergond op luchtfoto
- Bestaande duiker

Maatregelen

- Verwijderen drainage (BBL perceel)
- Verwijderen opstal en rhododendron
- Verwijderen puin en beschoeiing
- Aanbrengen zanddepot t.b.v zandsuppletie
- Bezanden beektracé d.m.v. zandsuppletie
- Verondiepen beek
- Schonen en dempen greppel
- Aanbrengen zandstenen brugleuningen (Blauwe weg)
- Aanbrengen takken tbv zandsuppletie (locaties indicatief)
- Aanbrengen vaste kelendrempel op verondiept bodemniveau
- Aanbrengen cascade. Geleidelijk aflopend naar bestaande bodemhoogte
- Verwijderen wilgenstruweel tbv aanbrengen kelendrempel

Overige

- Rijroutes
- Verplichte rijplaten
- 45.86 Bestaande bodemhoogtes + NAP

N

EcoGroen Advies BV
Emmastraat 16
8011 AG ZWOLLE

t: 038-4236464
i: www.ecogroen.nl

WATERSCHAP vechtstromen