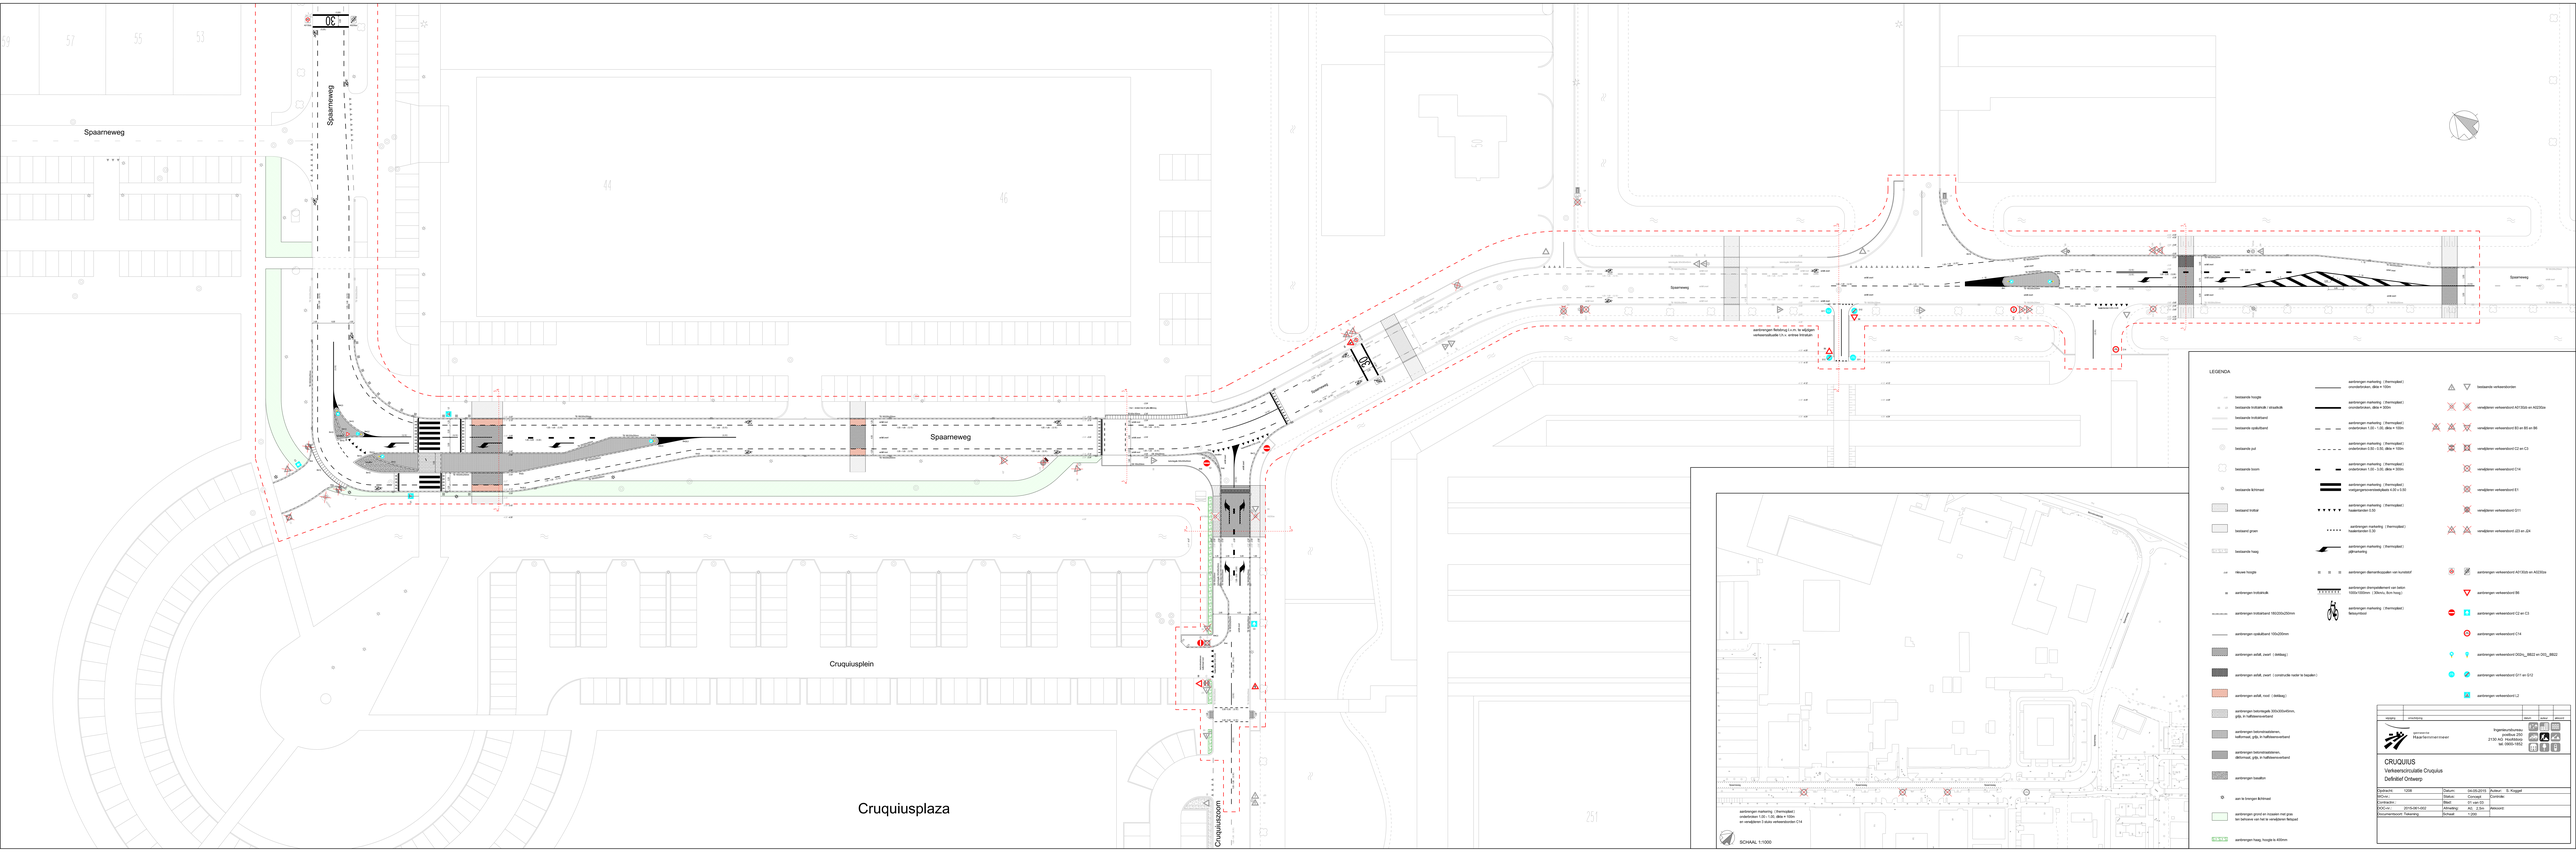
Spaarneweg
Spaarneweg
Cruquiusplein
Cruquiusplaza
Cruquiuspoort
LEGENDA
SCHAAL 1:1000
CRUQUIUS
Verkeerscirculatie Cruquius
Definitief Ontwerp