


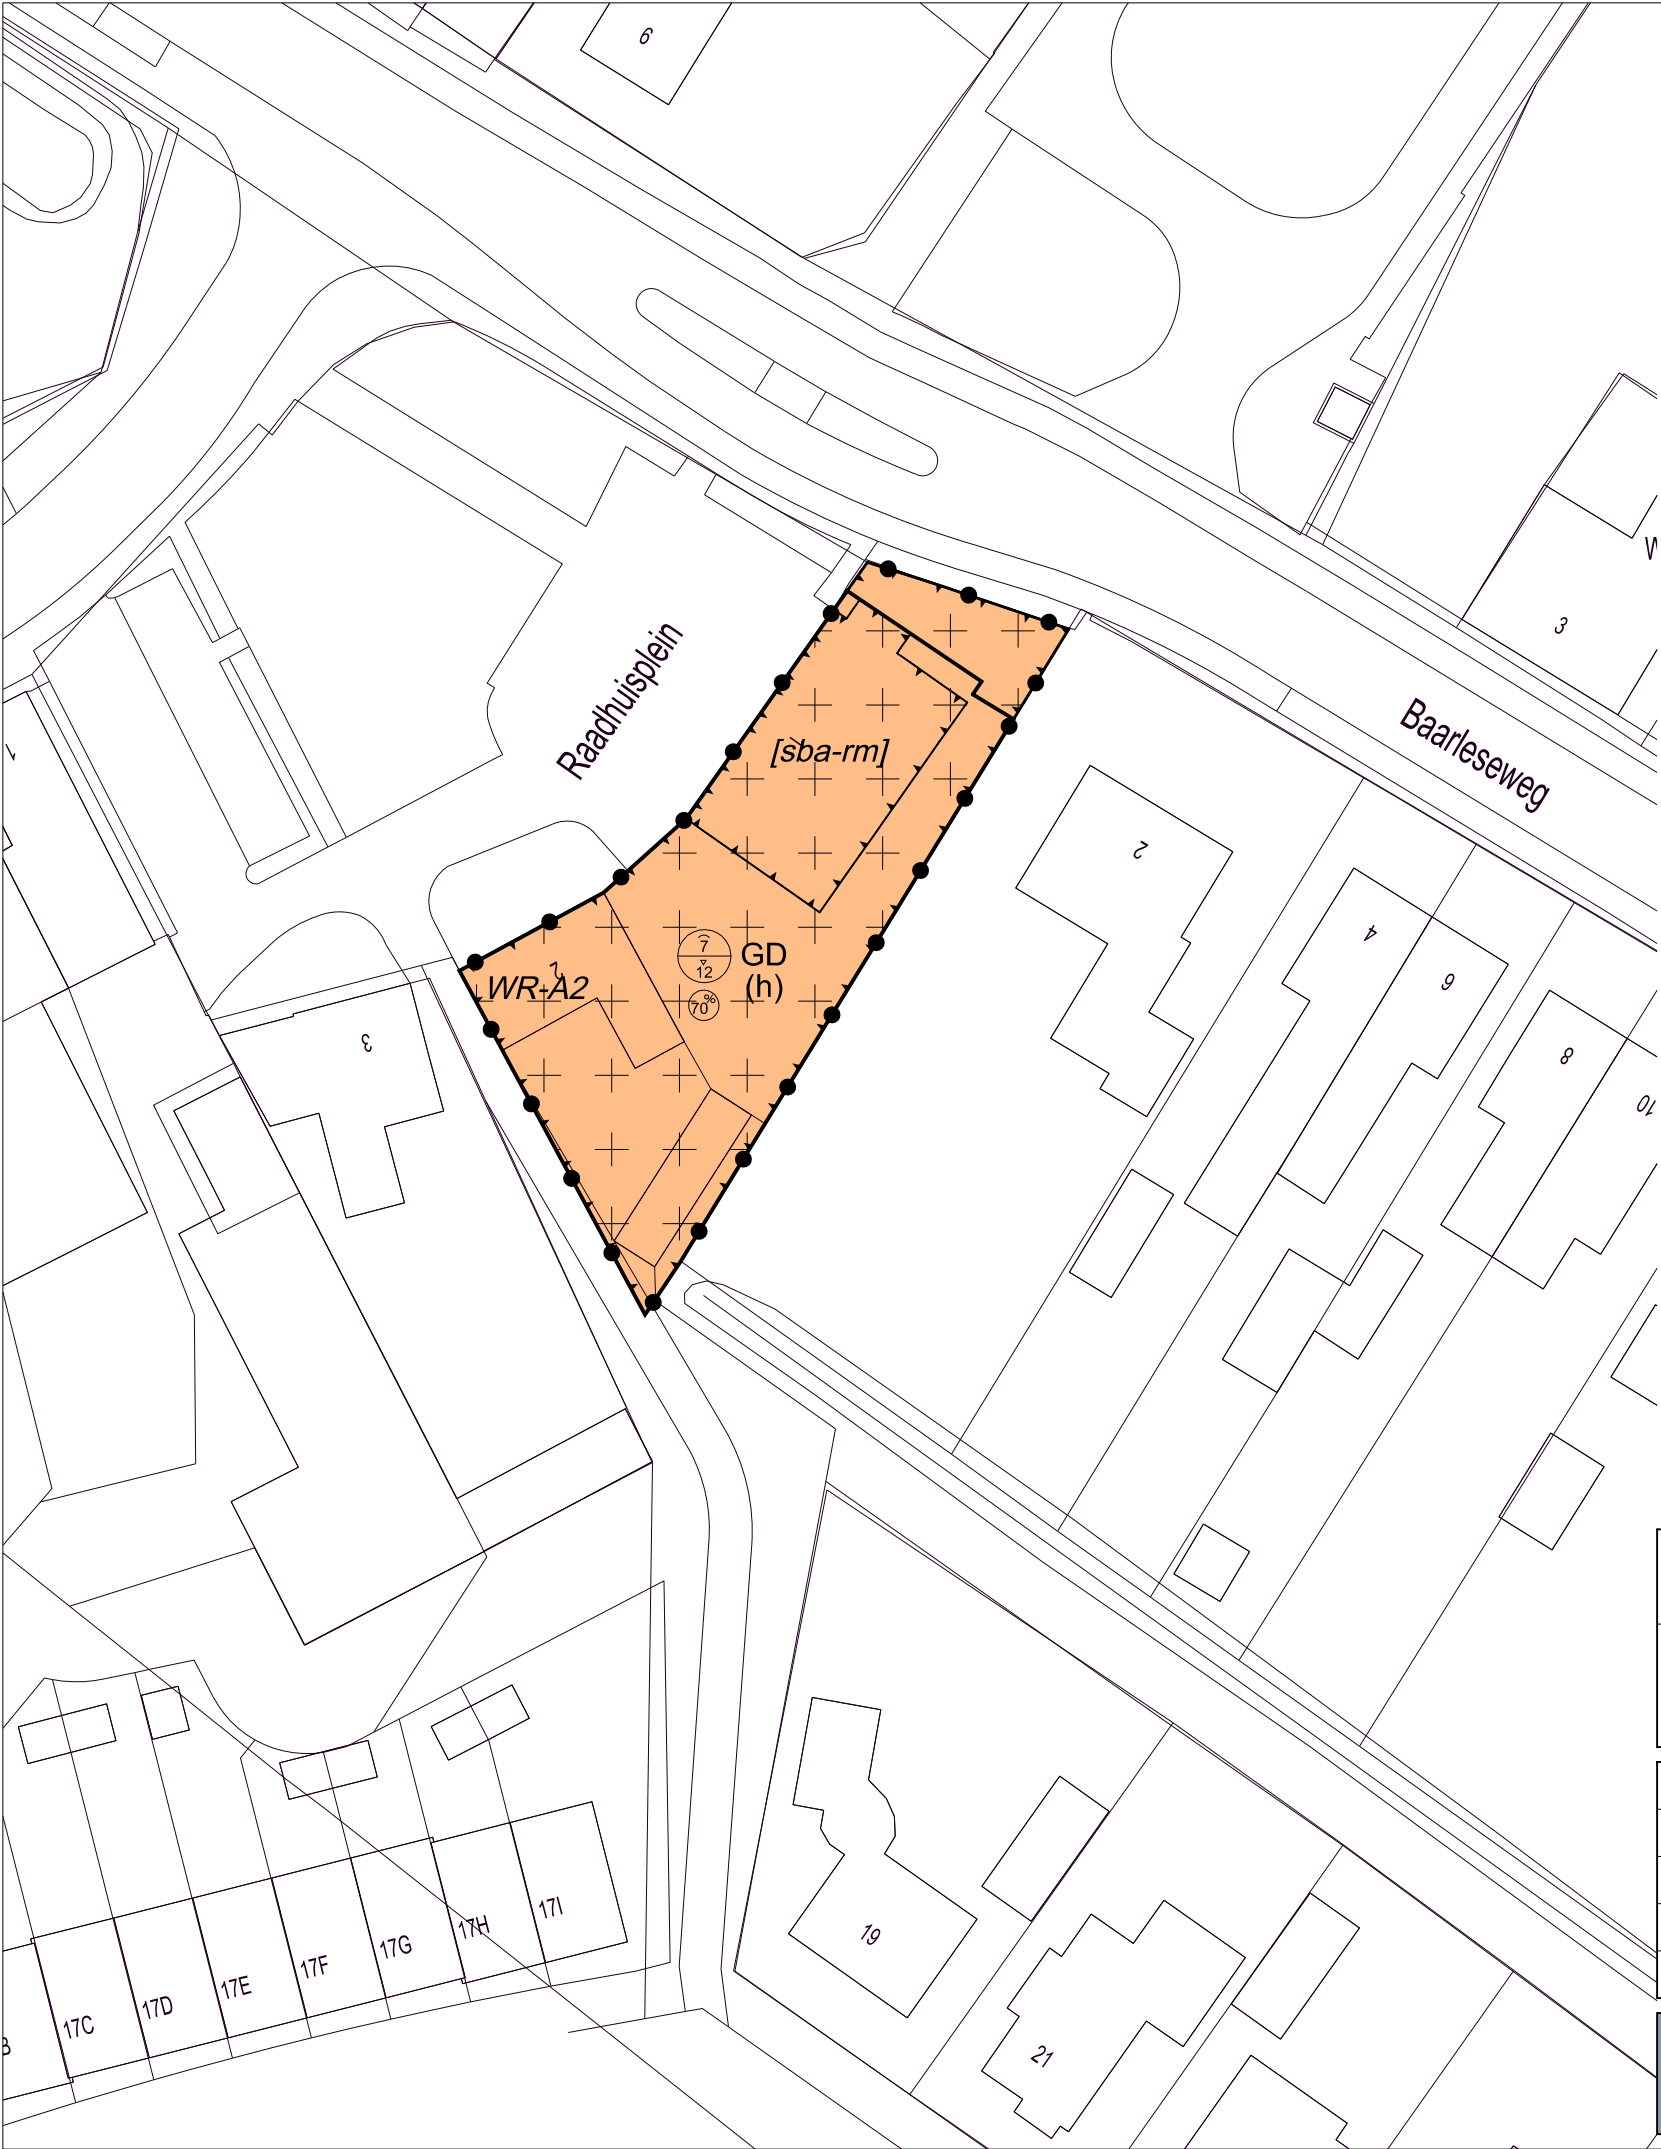

Bestemmingsplan Raadhuisplein 1 en 2 te Chaam

Gemeente Chaam

NL.IMRO.1723.BPRaadhuispl1en2-ON01

projectnr. BRO:	211x07648	status:	ontwerp	wijziging:	2015-03-17 / RV
projectnr. EP:	EP_RO-2006_039	concept:	24-02-2015 / MS	wijziging:	2015-03-24 / RV
schaal:	1:500	voorontwerp:	28-04-2015 / RV	wijziging:	dd-mm-jjjj / tek
formaat:	A3	ontwerp:	09-06-2015 / ES	laatste wijziging:	dd-mm-jjjj / tek
deelplan:	1 van 1	vastgesteld:	dd-mm-jjjj / tek	bestandsnaam:	[IDN].dgn

BRO

Ruimte om in te leven

Postbus 4

5280 AA Boxtel

Boscheweg 107

5282 WV Boxtel

www.bro.nl

info@bro.nl

T 0411 850 400

F 0411 850 401

verbeelding: Engineering People

www.engineeringpeople.nl