

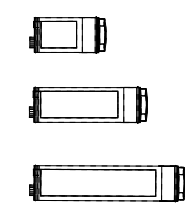


halfverharding dmv gebroken puin op rijstroken, dik 100 mm

- st. = schoonwater tappunt
sp. = stroompaal
= toilet uitstort
= grijswater uitstort rooster

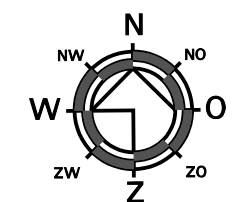

0 2 4 6 8 10 12

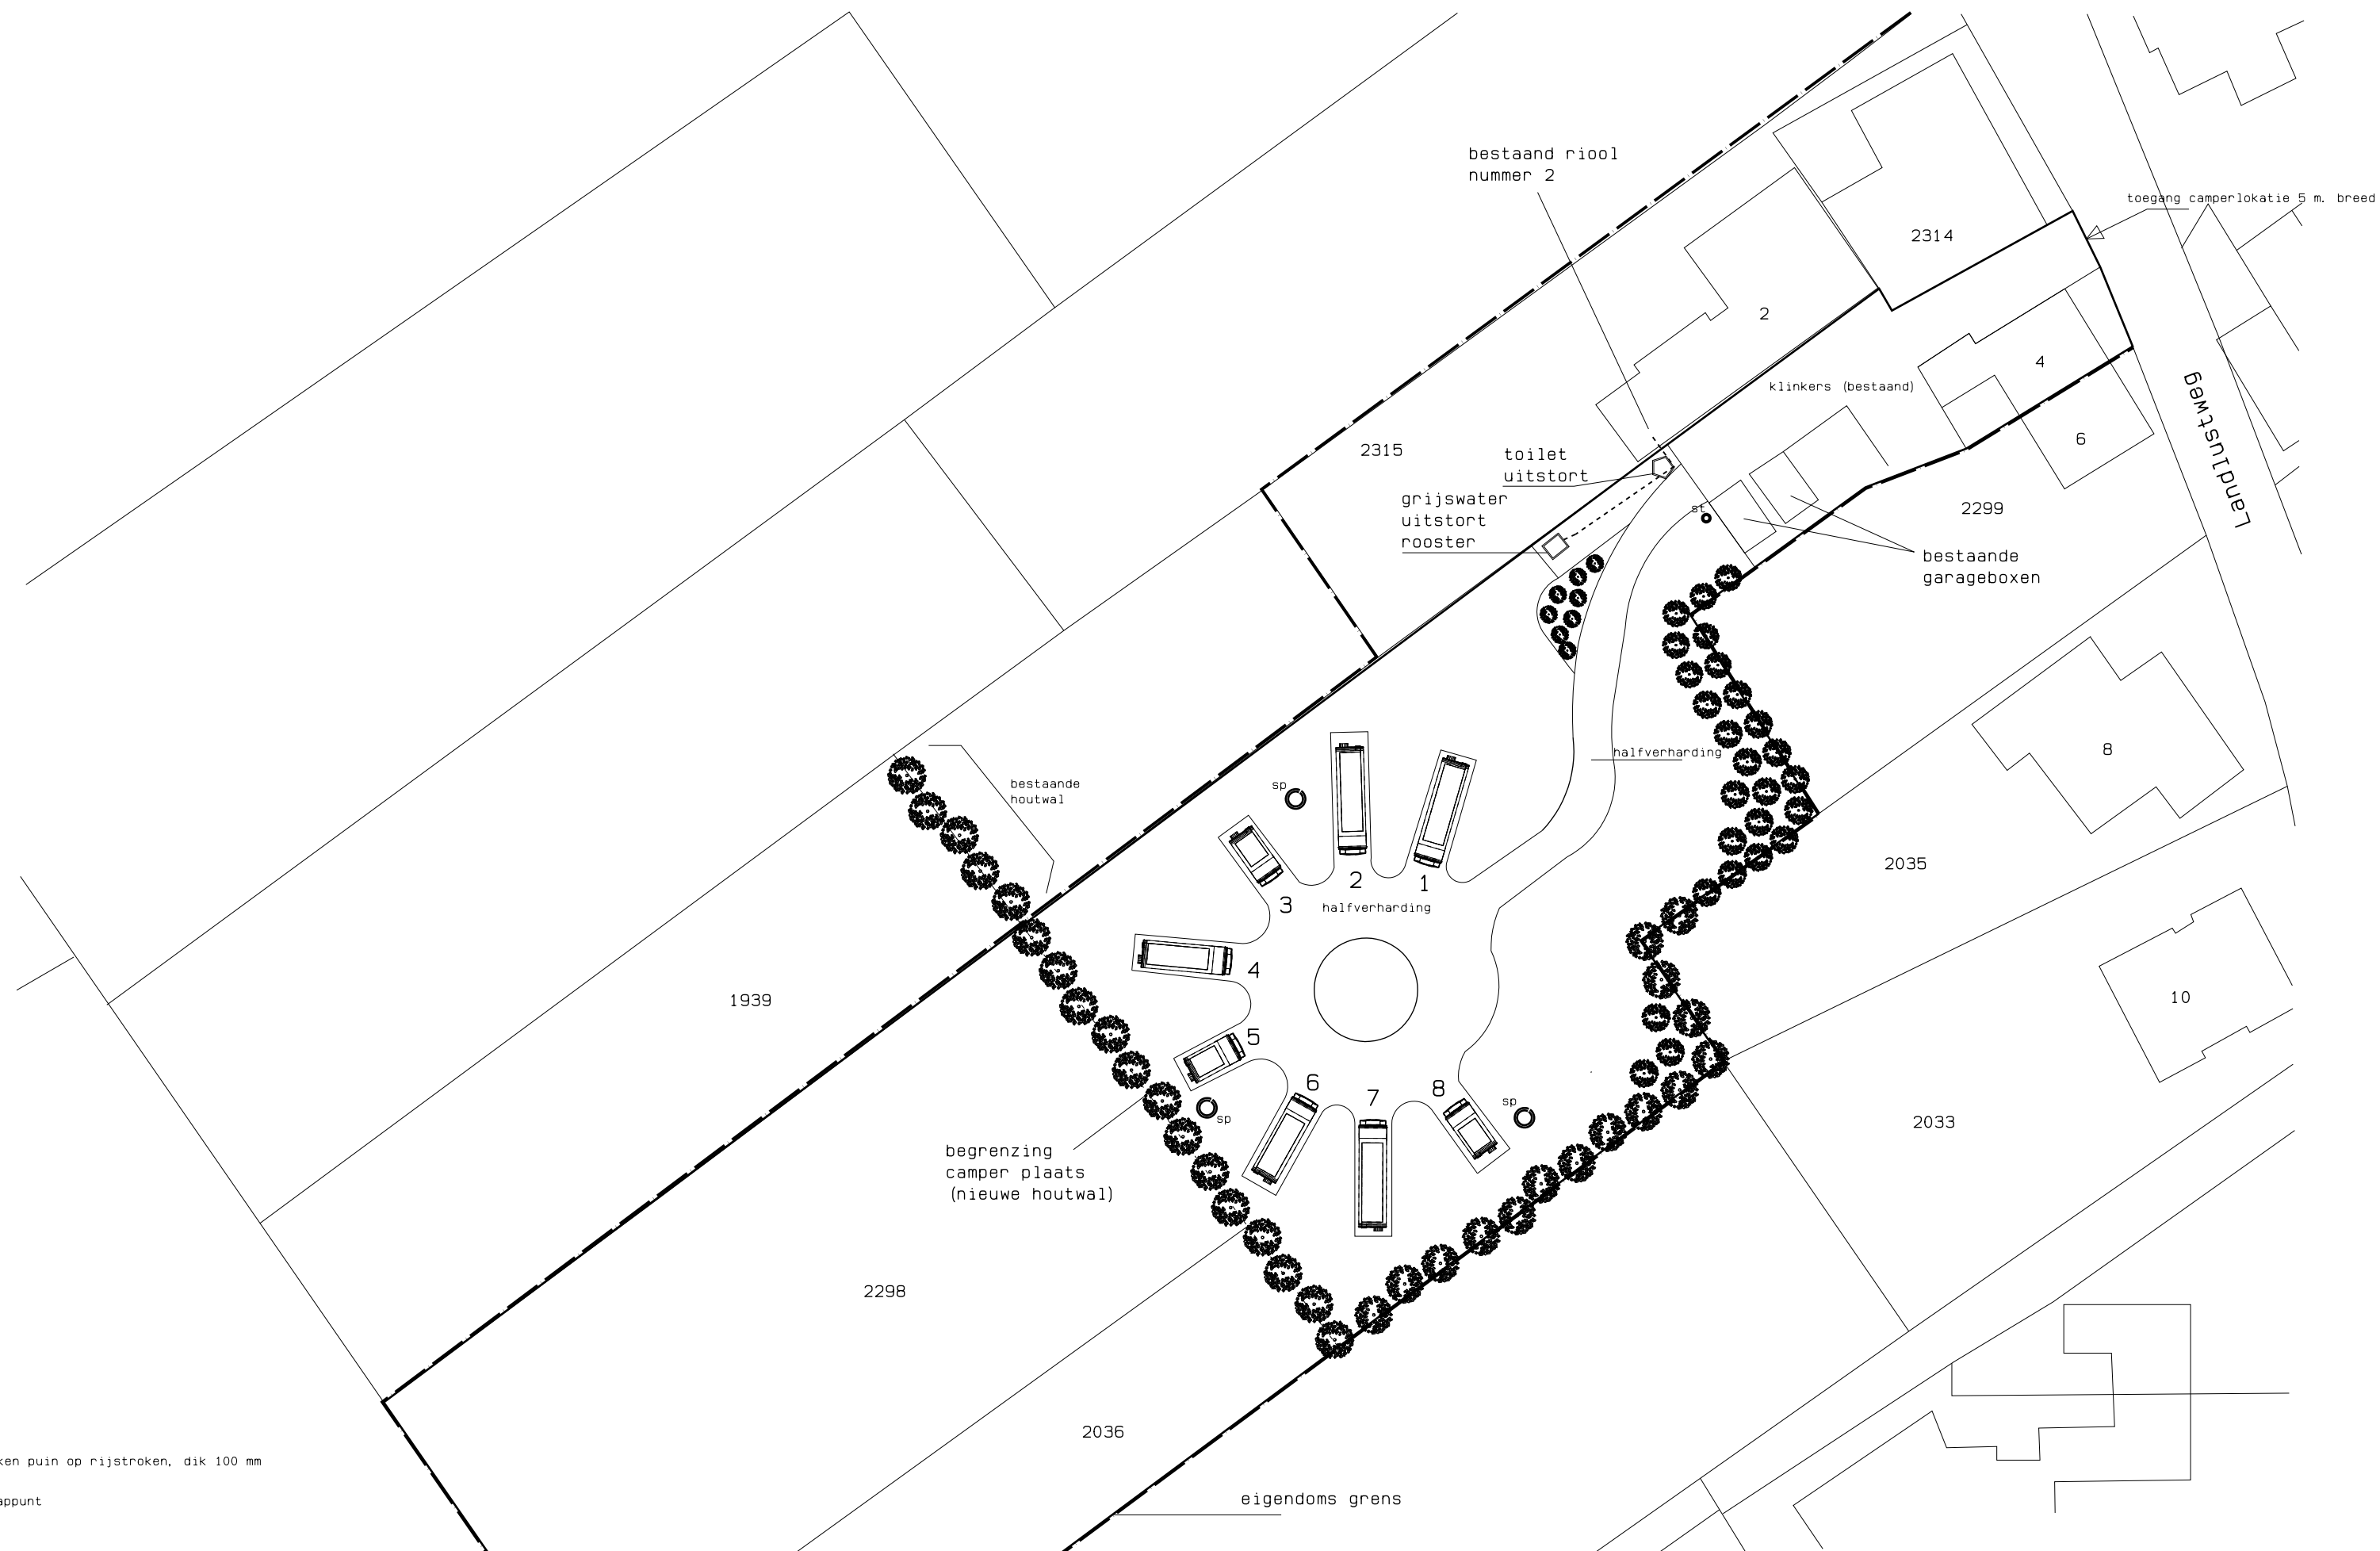

Situatie

schaal 1:500
kadastraal bekend
gemeente STEENDEREN
sectie O, nr. 2298 / 2036

Maten in het werk controleren!

datum : 19-11-2014 gewijzigd : 24-11-2014 17-03-2015 08-05-2015	opdrachtg. : Fam. Wesselink Landlustweg 2, 7221 BS Steenderen	schaal : 1:500
		get. : T.T.
	werk : Plan voor het maken van een camper plaats onderwerp : Plantekening	afm. :
BK Boerman Kreek Architecten	Dorpestraat 10, T 0575 452400 E info@boermankreek.nl I boermankreek.nl postbus 9, 7220 AA Steenderen	werk/blad
		Wess2014/02