
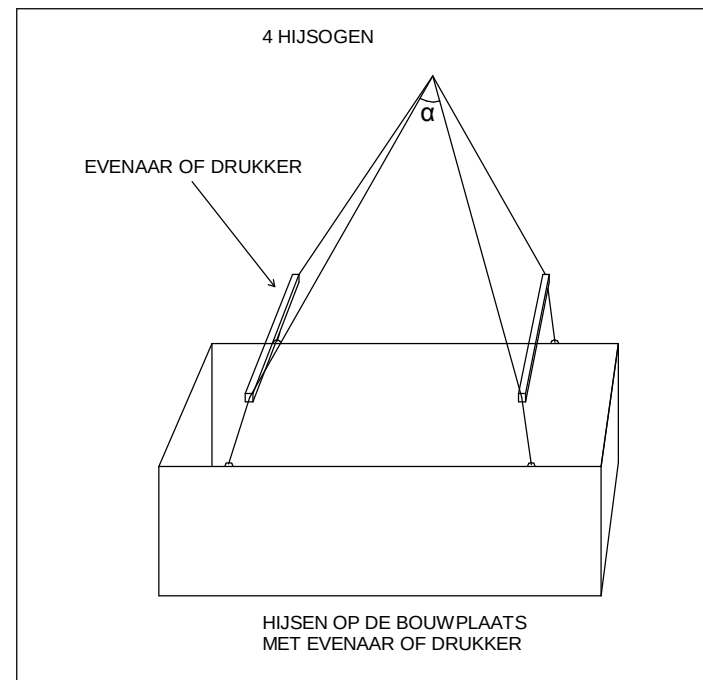
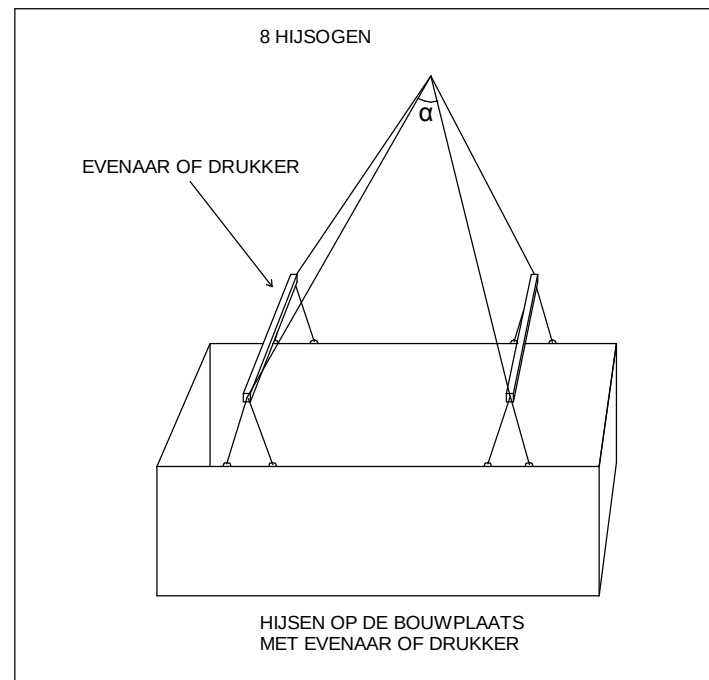


Vorm prefab elementen

Project Hyacinthweg 1 te Zelhem
Opdrachtgever S.H.L. te Stroet
Werk nr. 94498
Onderdeel Prefab kelder

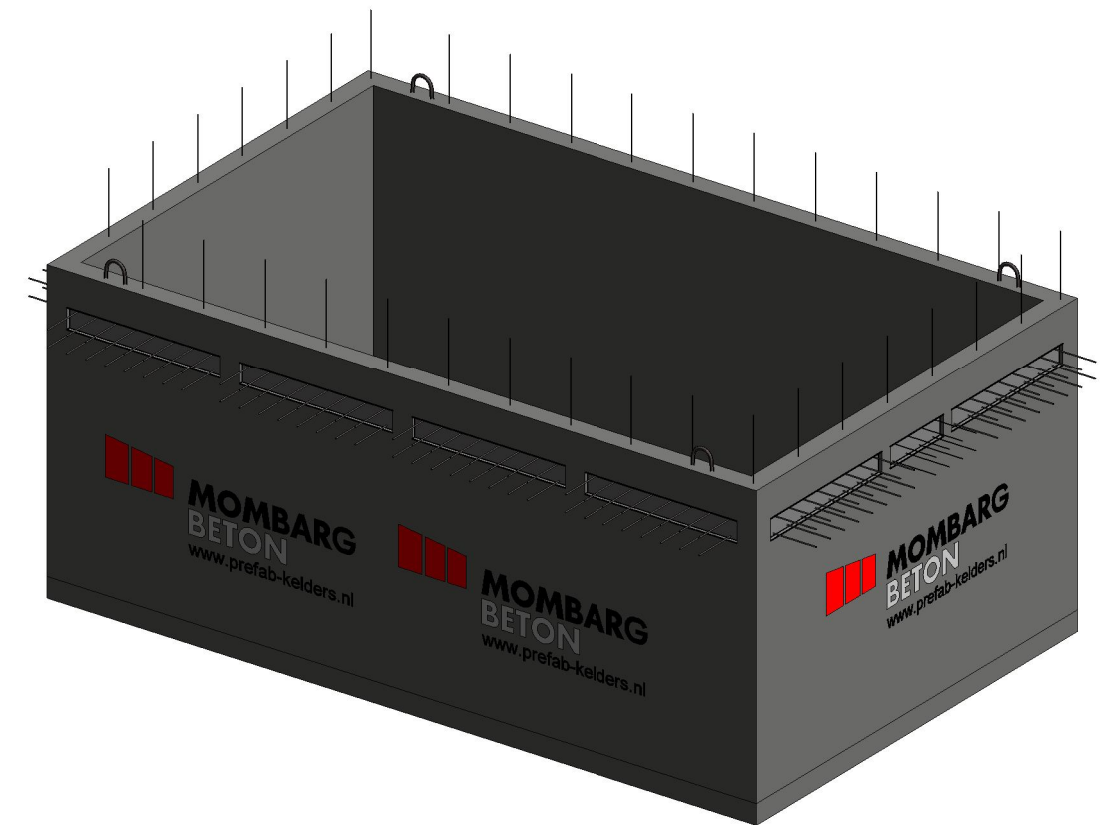


Hijsvoorschrift:

- Elementen hijsen onder een max. tophoek van $\alpha=60^\circ$;
- Hijsgereedschap volledig indraaien/aankoppelen;
- Kelders dienen met een evenaar of drukker te worden gehesen;
- Kelders boven de 35 ton zijn voorzien van 8 hijsogen.

Uitvoeringseisen		Las- en verankeringslengte (tenzij anders vermeld)						Gew.		Datum		Status		
dekking buiten	: 30mm		$\varnothing$ 8	$\varnothing$ 10	$\varnothing$ 12	$\varnothing$ 16	$\varnothing$ 20	$\varnothing$ 25	A	9-6-2015		TER CONTROLE		
dekking binnen	: 30mm	Algemeen	210*	290*	360	520	670	860	B	10-6-2015				
milieuklasse	: XC3/XC1	Bovenstaven	260*	360	450	640	830	1070				Datum	8-6-2015	Bladnr.
betonkwaliteit	: C45/55												0VKeI	Wijz.
staalkwaliteit	: B500 A/B													
		*= laslengten min. 300												


**MOMBARG
BETON**

Riezenweg 6
7071 PR Ulfst
tel. 0314-760760
fax. 0314-760771
www.mombargbeton.nl
info@mombargbeton.nl

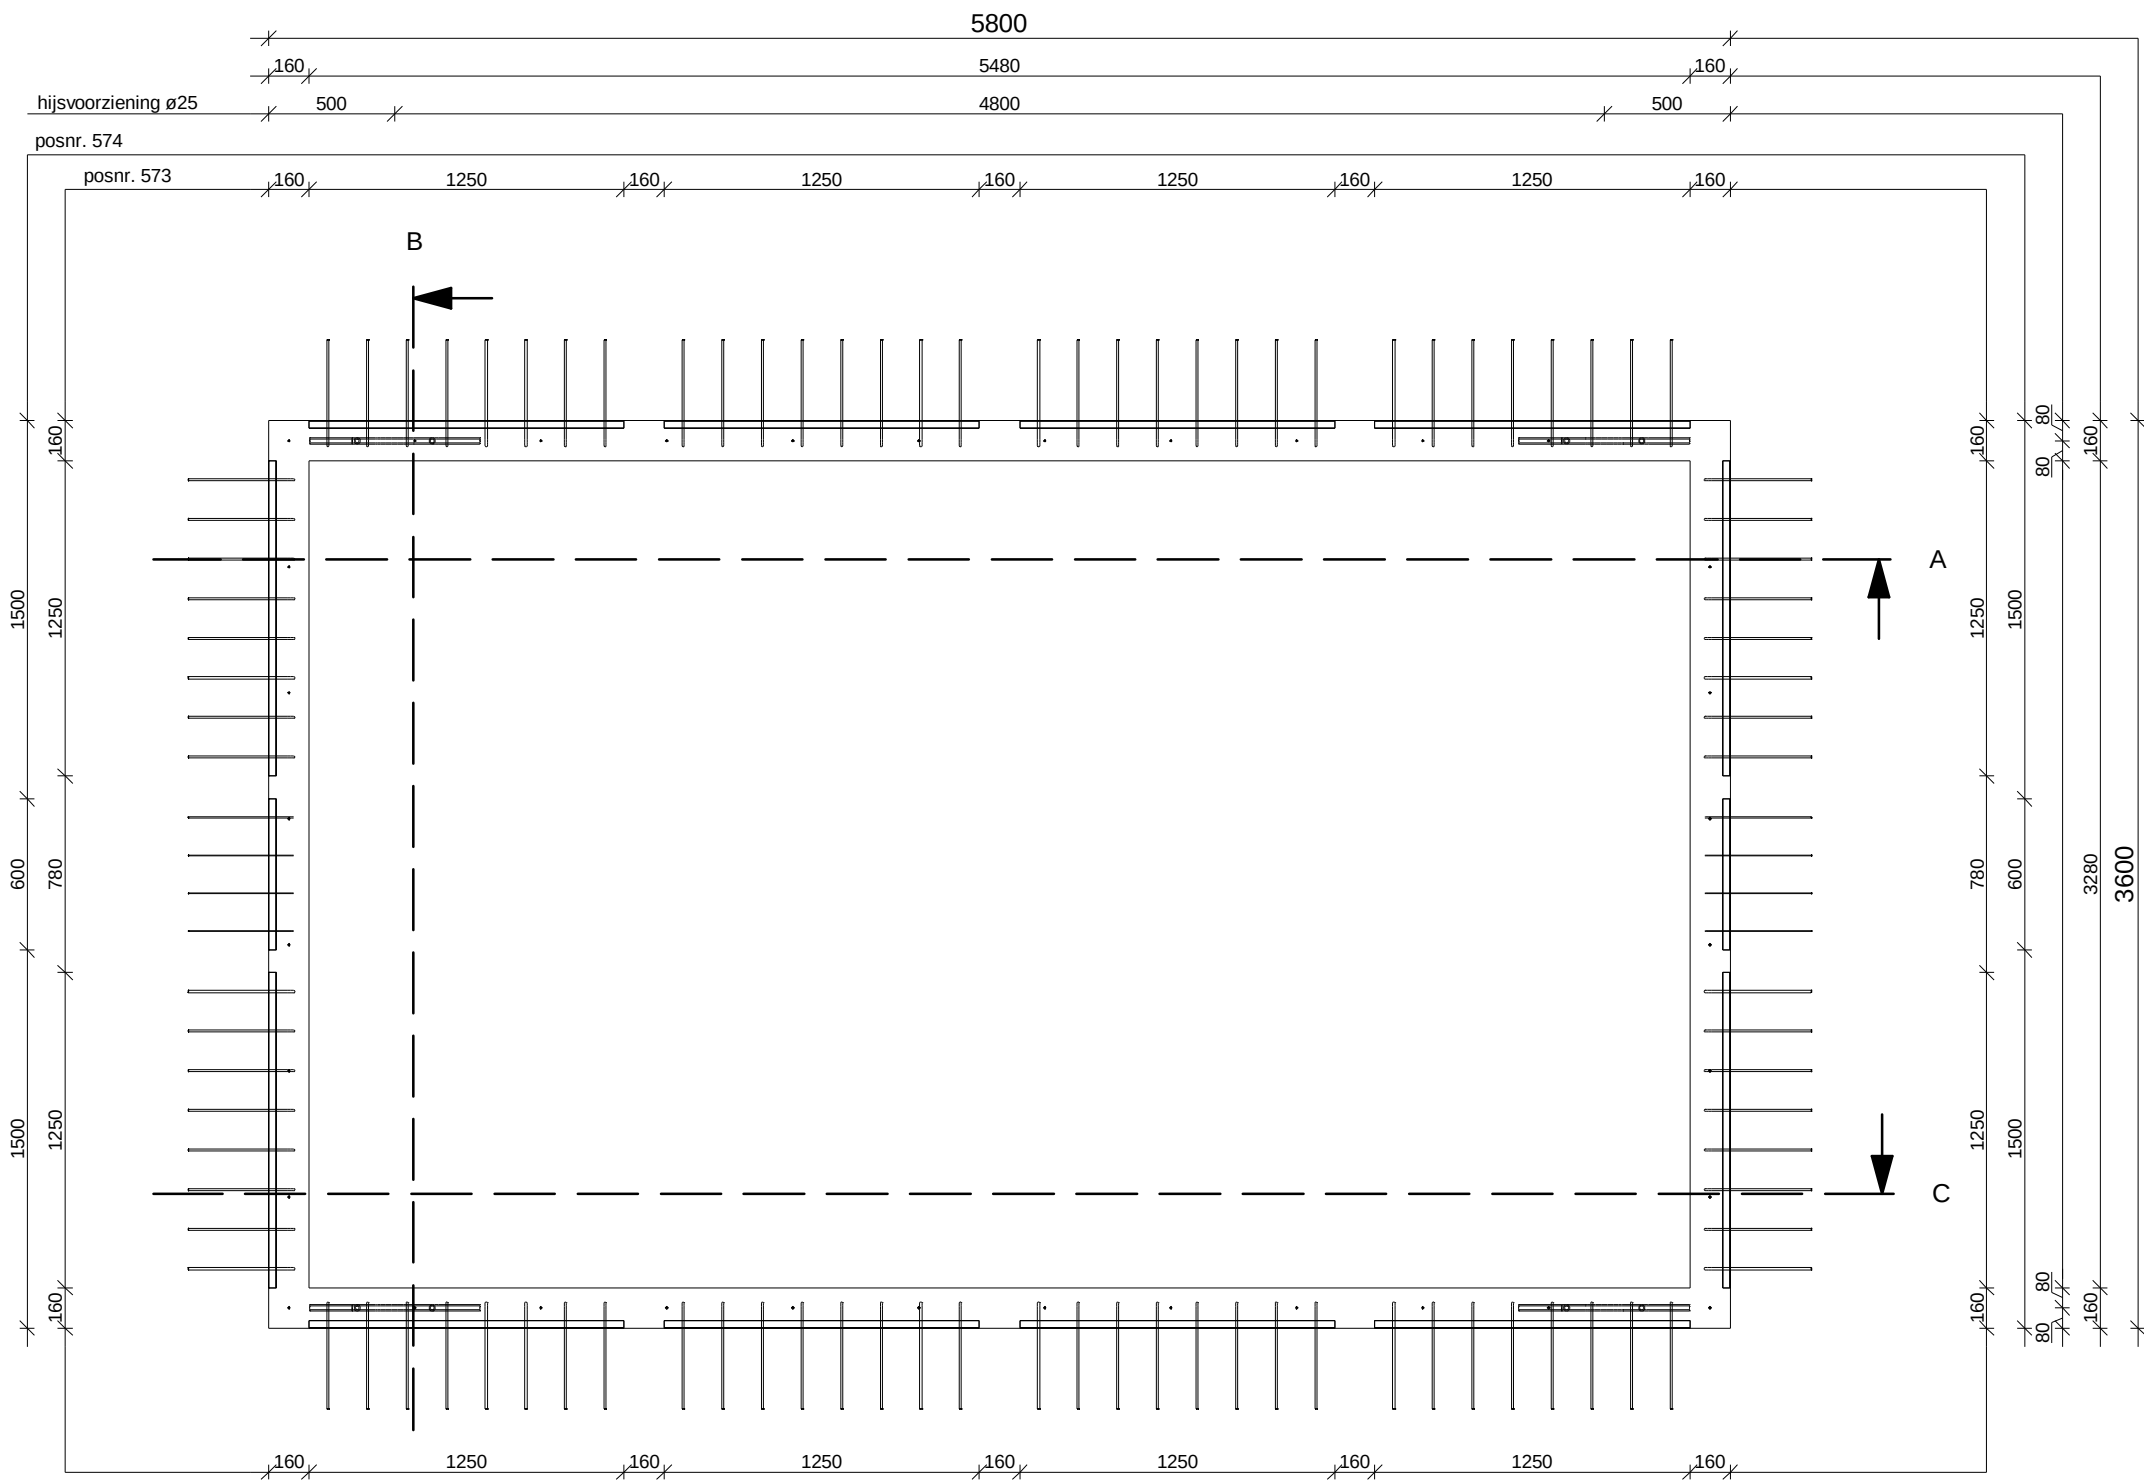


bovenaanzicht
schaal: 1 : 30
stortzijde

Pos.nr		Benaming		Materiaal		Aant.			Rev.	Datum	Omschrijving	Get.	MOMBARG BETON Riezenweg 6 7071 PR Ulf tel. 0314-760760 fax. 0314-760771 www.mombargbeton.nl info@mombargbeton.nl	Project Hyacinthweg 1 te Zelhem				Status DEFINITIEF			
-		hijsvoorziening ø25				4			A	9-6-2015	Definitief	TJ		Aantal uitvoeren 1 x		Aantal spiegelbeeld - x					
573		stekkenbak ø8-150 L=1250				12			B	10-6-2015	Wapening	TJ									
574		stekkenbak ø8-150 L=600				2															
								dekking buiten: 30mm													
								dekking binnen:30mm													
								milieuklasse: XC3/XC1													
								betonkwaliteit: C45/55													
								staalkwaliteit: B500A/B													
		Materiaal		Inhoud (m3)		Massa (t)															
		Beton vloer		3,34		8 t							Werknummer		94498	Schaal	1 : 30	Bijbehorende wapenings- tekening -wap		Element/Tekeningnummer Kel	
		Beton wanden		6,61		15,9 t							Tekenaar		TJ	Formaat	A3				
		Grand total		9,95		23,9 t							Datum		8-6-2015	Engineering	Cat. III				

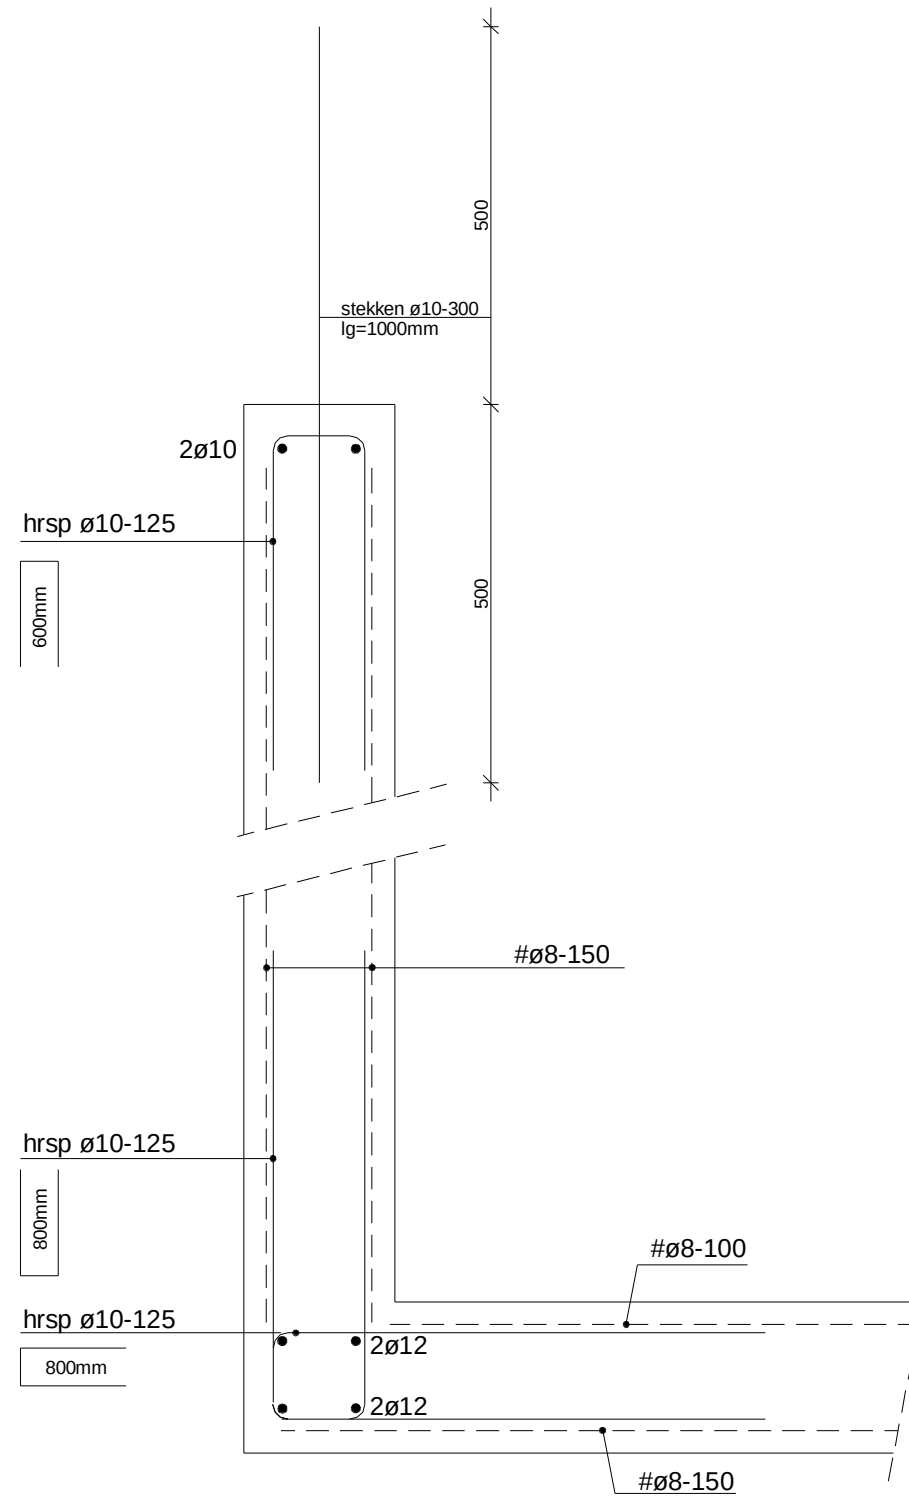

Principe wapening wand/vloer

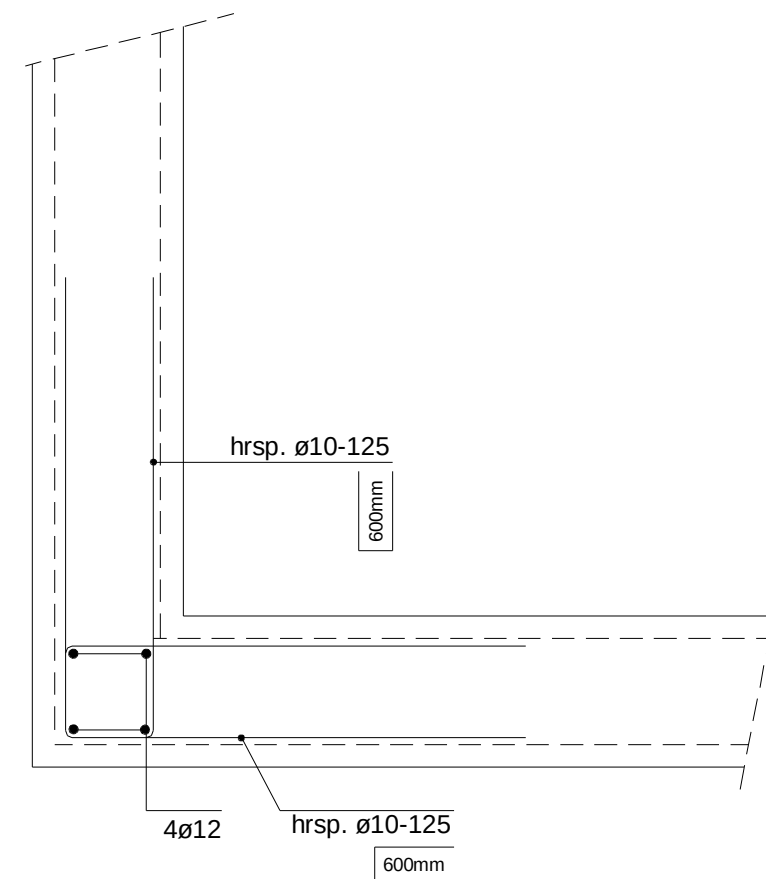

Principe wapening hoekoplossing

dekking buiten: 30mm
dekking binnen: 30mm
milieuklasse: XC3/XC4
betonkwaliteit: C45/55
staalkwaliteit: B500A/B


Rev.	Datum	Omschrijving	Get.
B	10-6-2015	Wapening	TJ



**MOMBARG
BETON**

Riezenweg 6
7071 PR Uft
tel. 0314-354844
fax. 0314-366437
www.mombargbeton.nl
info@mombargbeton.nl

Project Hyacinthweg 1 te Zelhem				Status TER CONTROLE	
				Aantal uitvoeren 1 x	Aantal spiegelbeeld - X
Werknummer	94498	Schaal	1 : 10	Bijbehorende wapenings- tekening -wap	Element/Tekeningnummer Kel-wap
Tekenaar	TJ	Formaat	A3		
Datum	26-2-2015	Engineering	Cat. III		

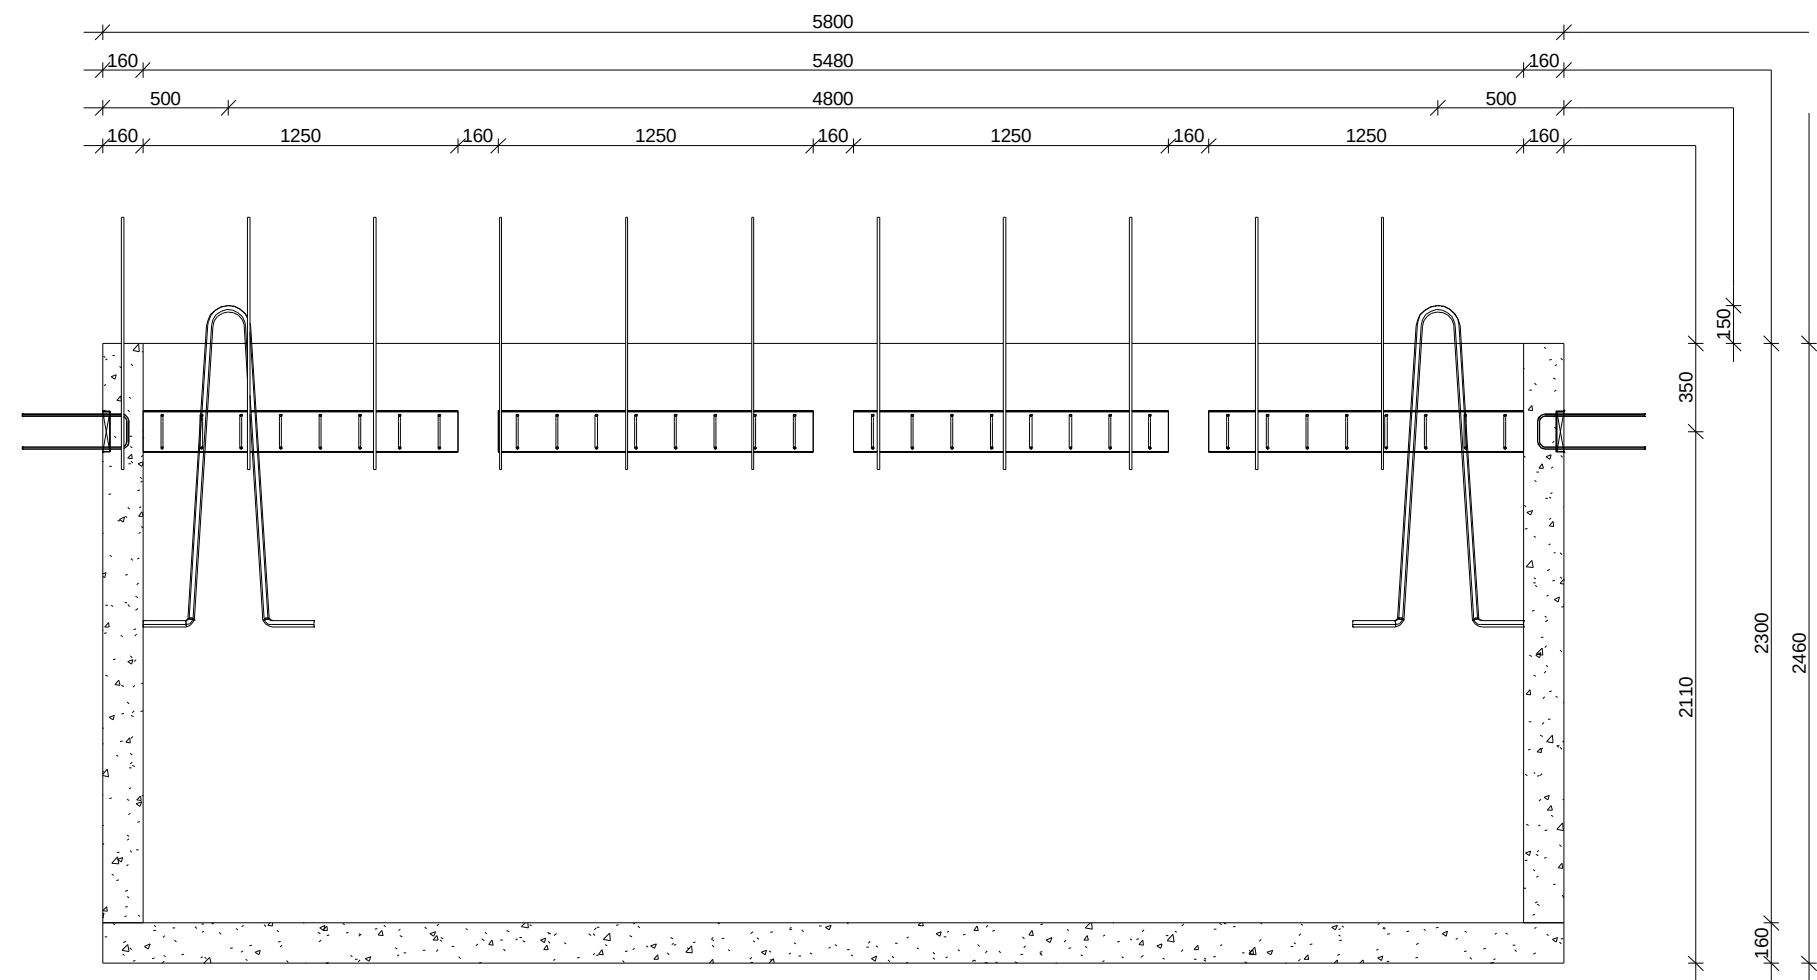

doorsnede A
schaal: 1 : 30


Rev.	Datum	Omschrijving	Get.
A	9-6-2015	Definitief	TJ
B	10-6-2015	Wapening	TJ



MOMBARG
BETON

Riezenweg 6
7071 PR Uft
tel. 0314-760760
fax. 0314-760771
www.mombargbeton.nl
info@mombargbeton.nl

Project Hyacinthweg 1 te Zelhem				Status DEFINITIEF	
				Aantal uitvoeren 1 x	Aantal spiegelbeeld - X
Werknummer	94498	Schaal	1 : 30	Bijbehorende wapenings- tekening -wap	Element/Tekeningnummer Kel_A
Tekenaar	TJ	Formaat	A3		
Datum	8-6-2015	Engineering	Cat. III		

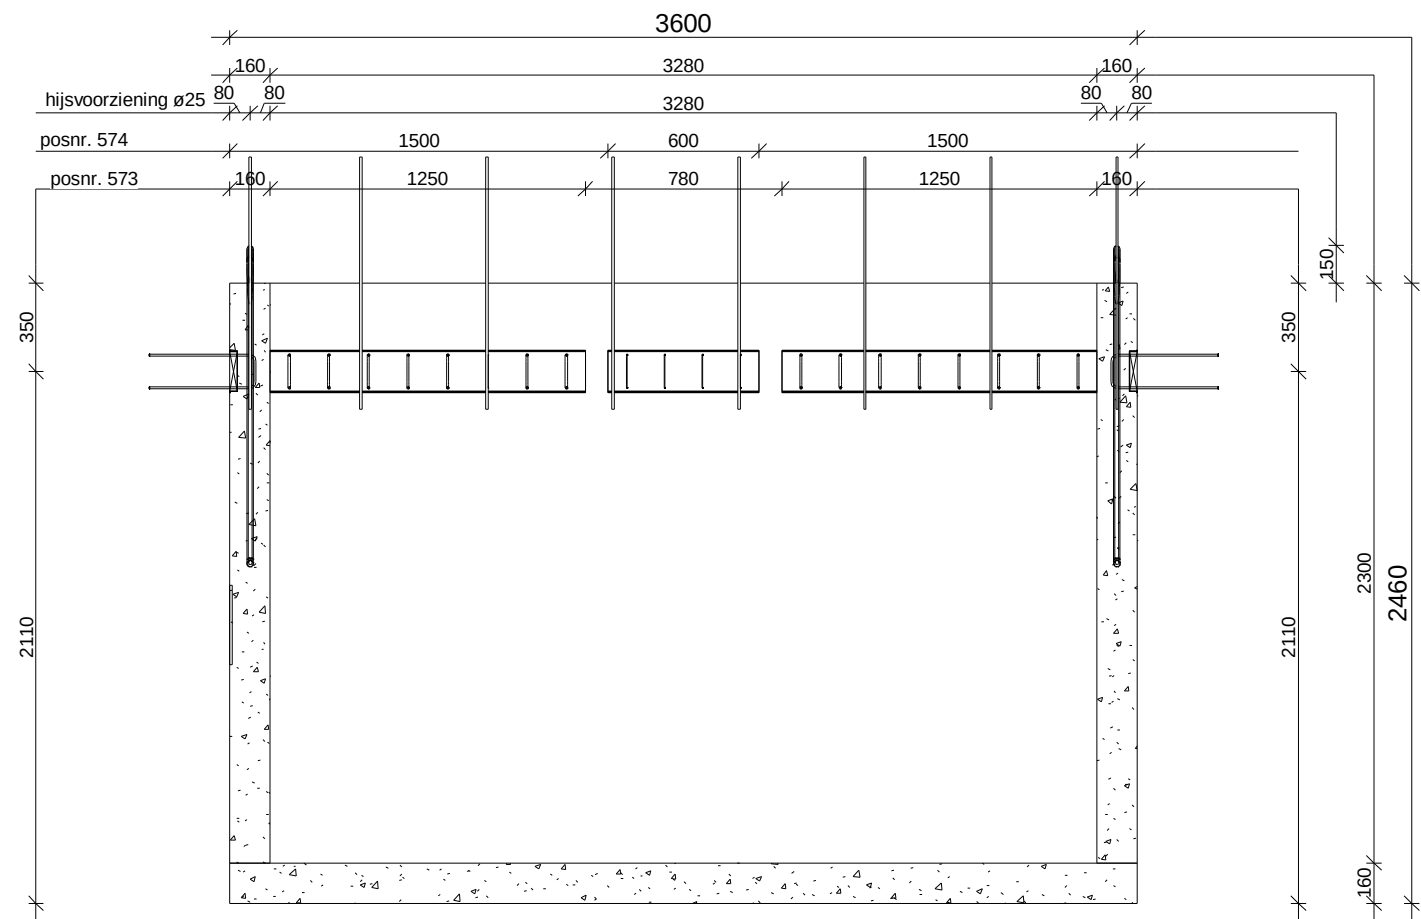

doorsnede B
schaal: 1 : 30

Rev.	Datum	Omschrijving	Get.
A	9-6-2015	Definitief	TJ
B	10-6-2015	Wapening	TJ



MOMBARG
BETON

Riezenweg 6
7071 PR Uft
tel. 0314-760760
fax. 0314-760771
www.mombargbeton.nl
info@mombargbeton.nl

Project Hyacinthweg 1 te Zelhem				Status DEFINITIEF	
				Aantal uitvoeren 1 x	Aantal spiegelbeeld - X
Werksnummer	94498	Schaal	1 : 30	Bijbehorende wapenings- tekening -wap	Element/Tekeningnummer Kel_B
Tekenaar	TJ	Formaat	A3		
Datum	8-6-2015	Engineering	Cat. III		