


Bestaand:




Vooraanzicht best.

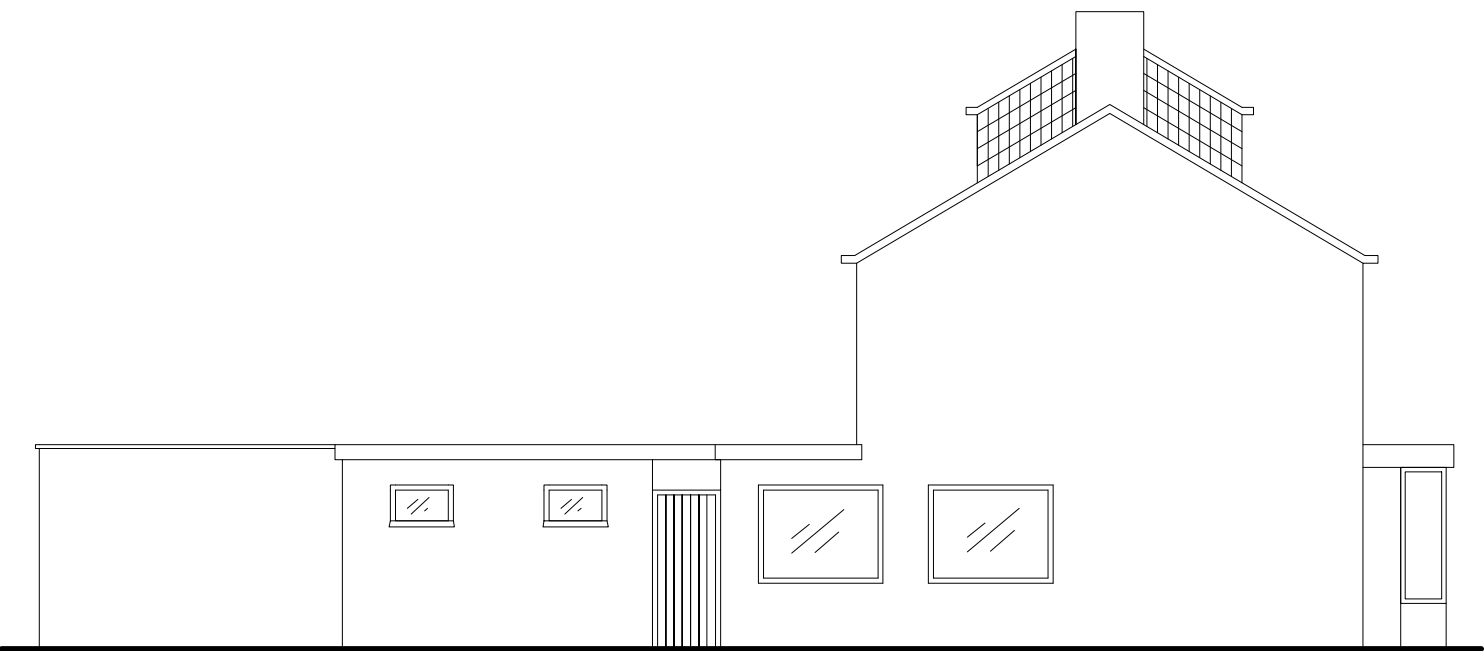

Linkerzijaanzicht best.




Achteraanzicht best.

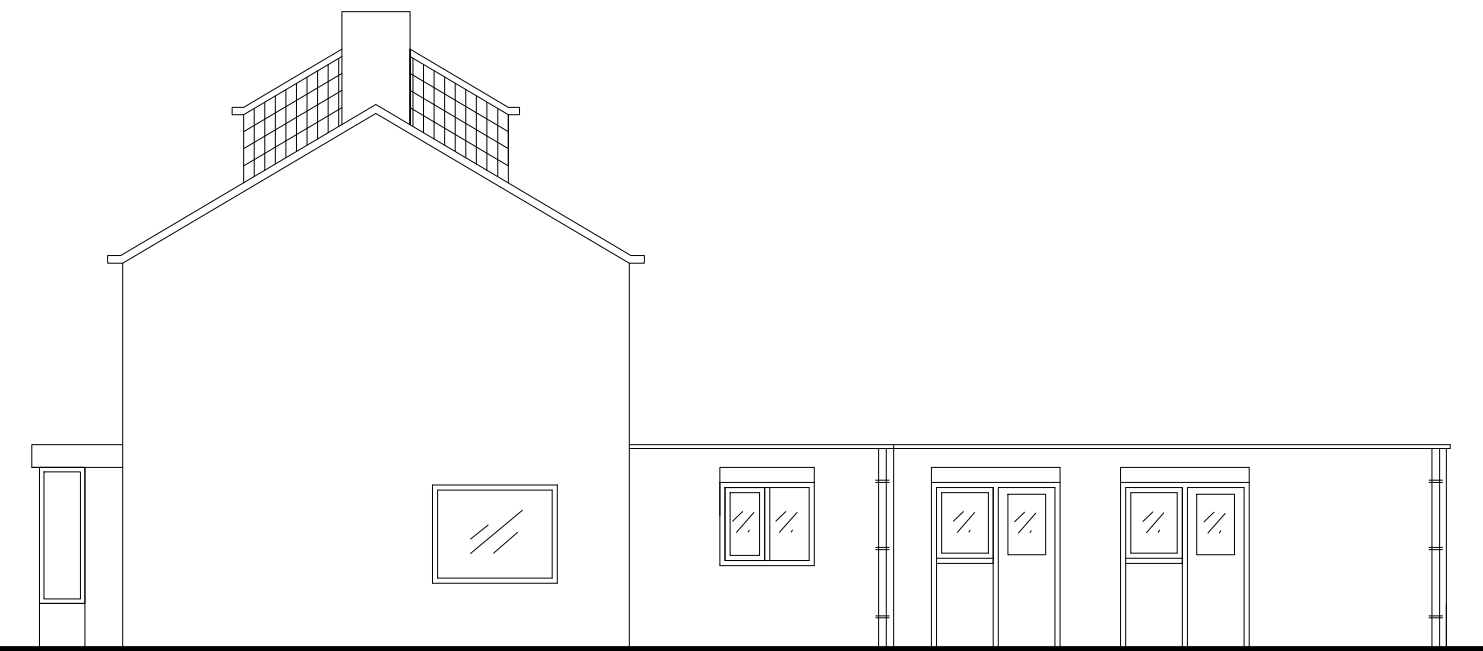


Rechterzijaanzicht best.





Nieuwe situatie:

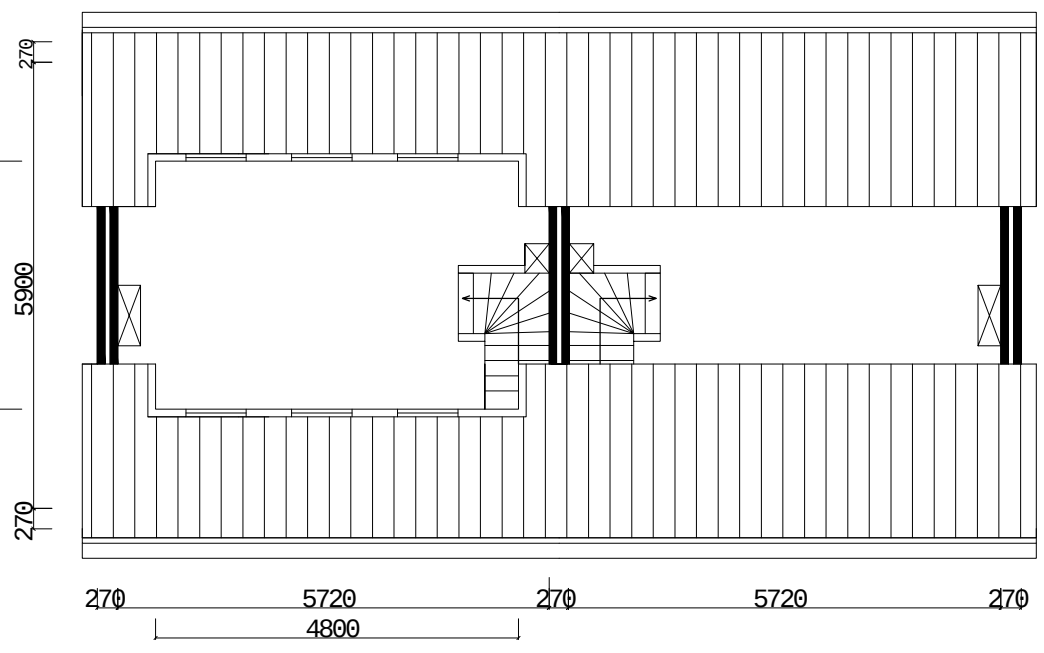


Tweede verdiepingsvloer best.

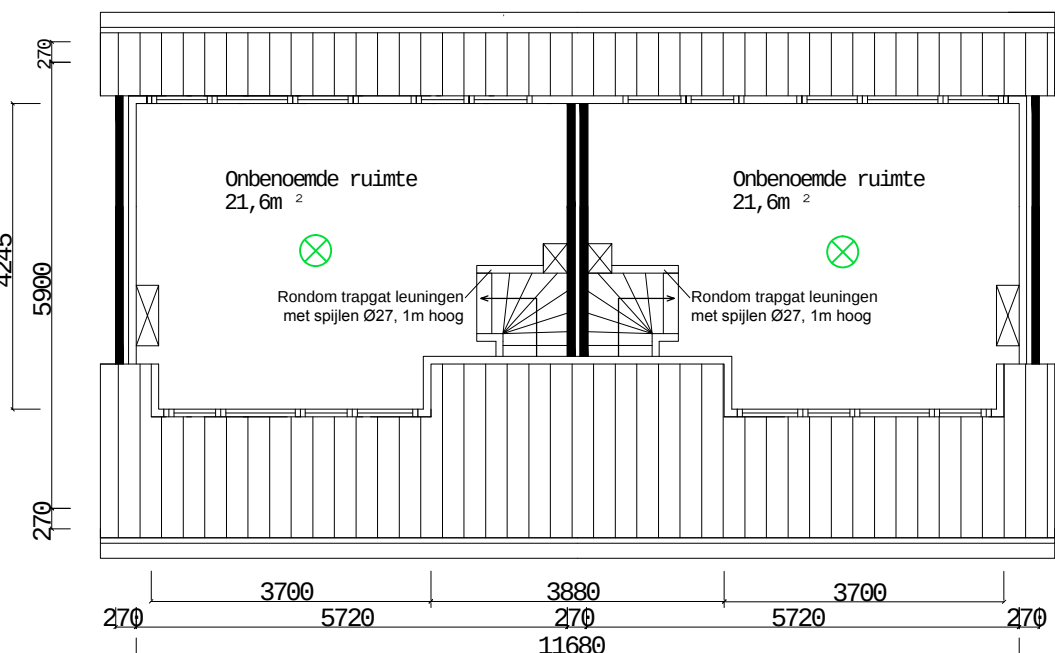

Tweede verdiepingsvloer gew.

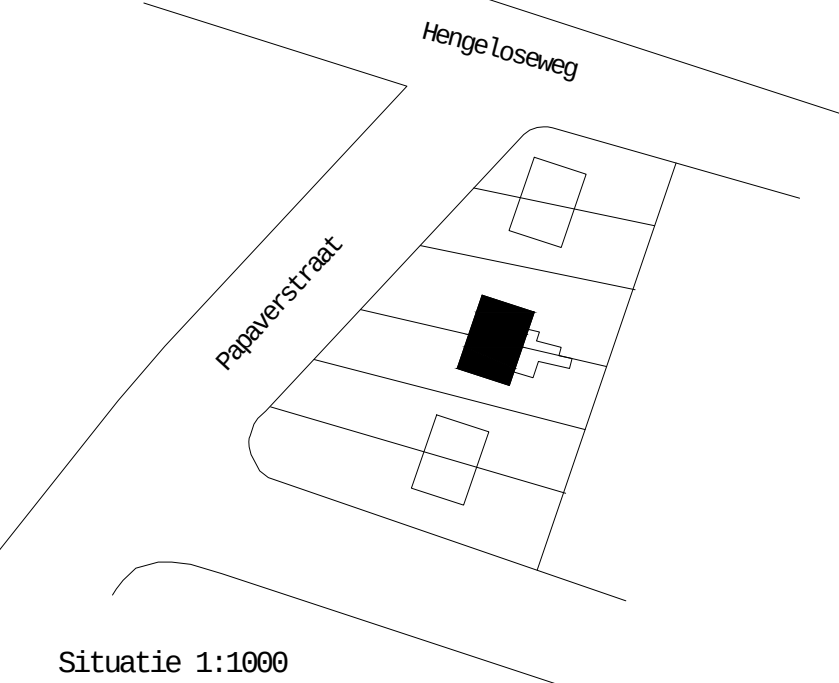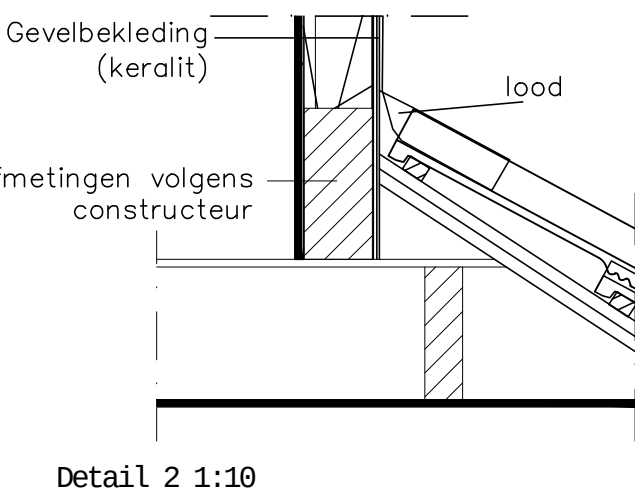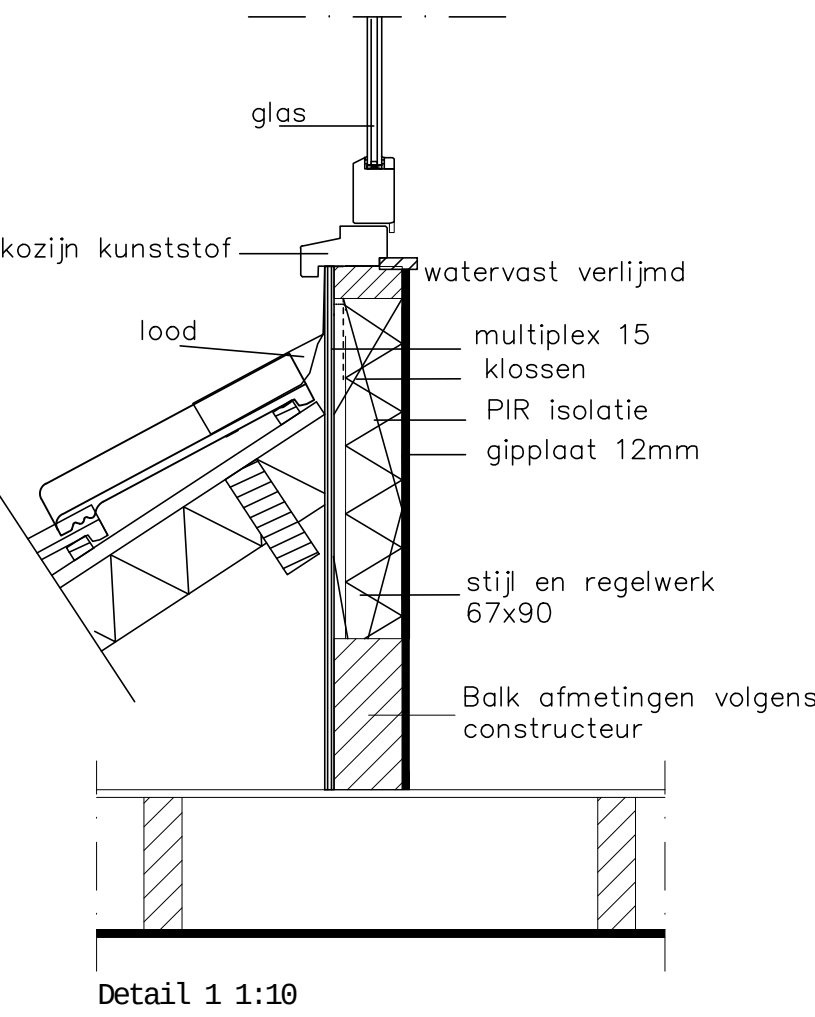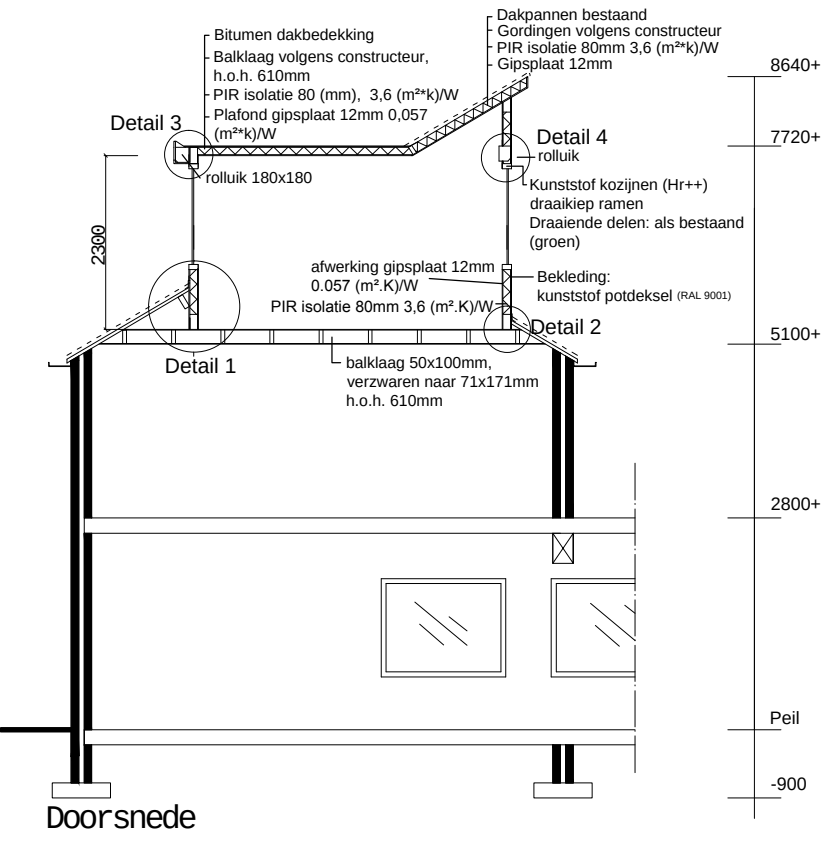


Vooraanzicht gew.

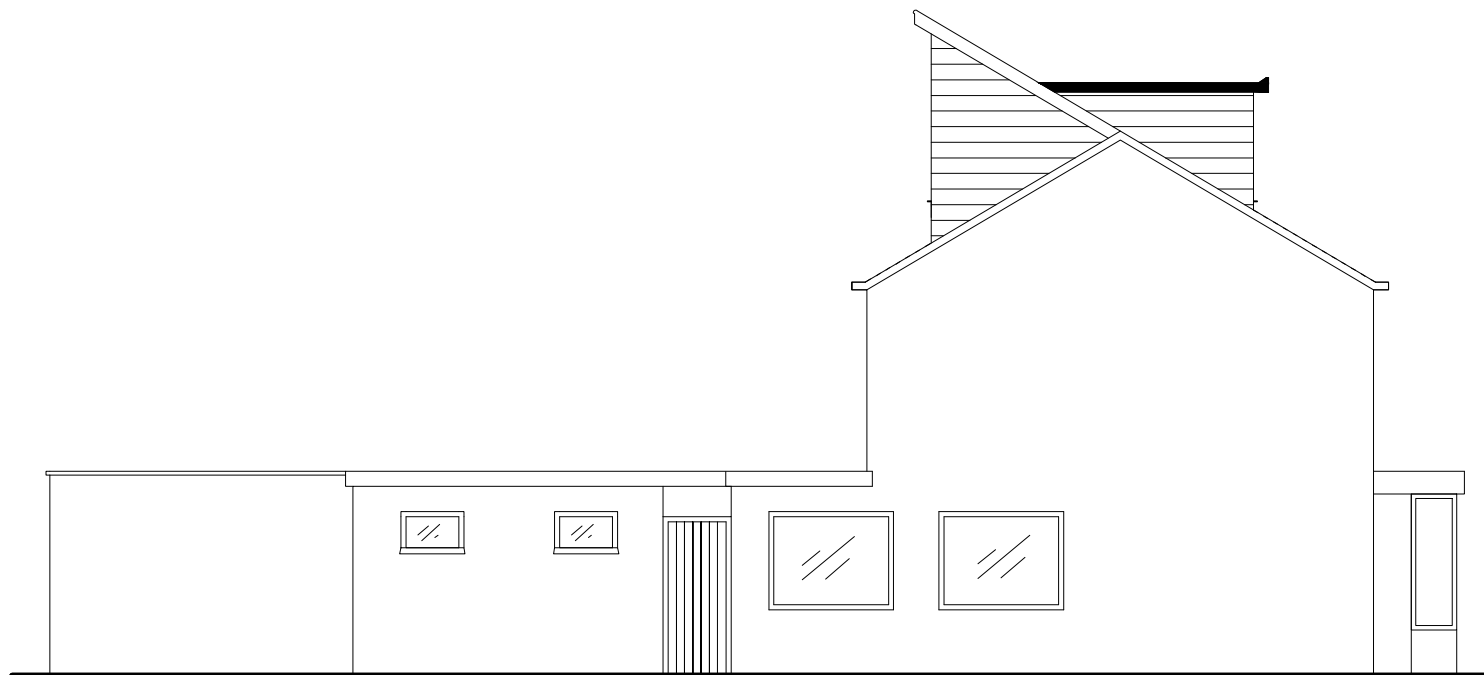


Linkerzijaanzicht gew.





Achteraanzicht gew.

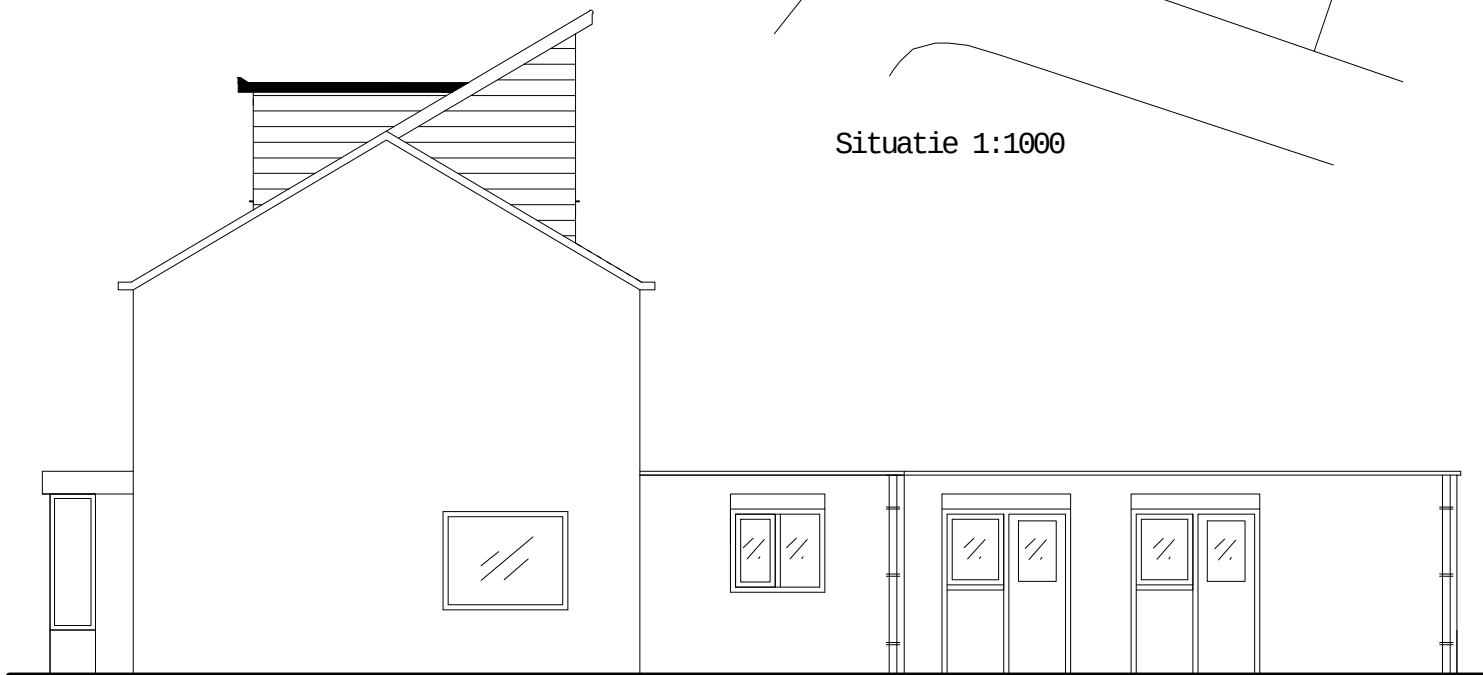

Rechterzijaanzicht gew.

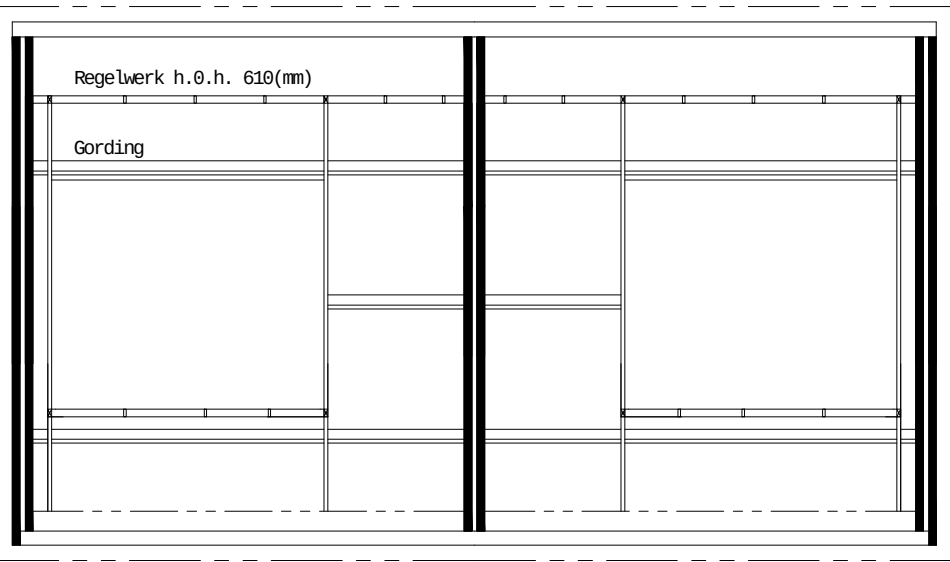

Kapplan Afmetingen balken en verankerung volgens constructeur. Woningsscheidende wand opmeten. 2e verdiepingsvloer: balklaag h.o.h. 610mm, 71x171mm

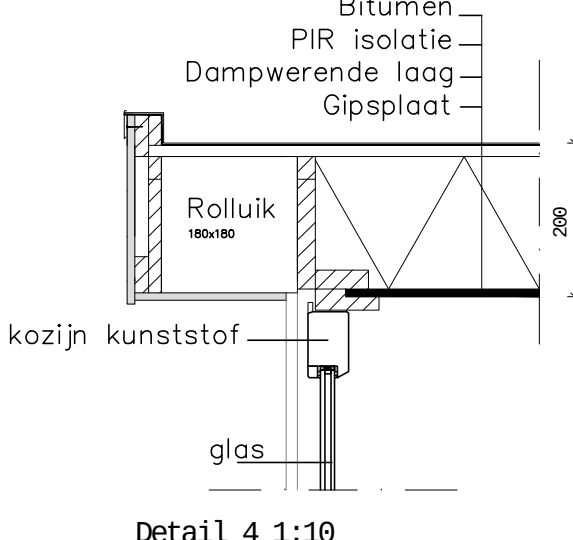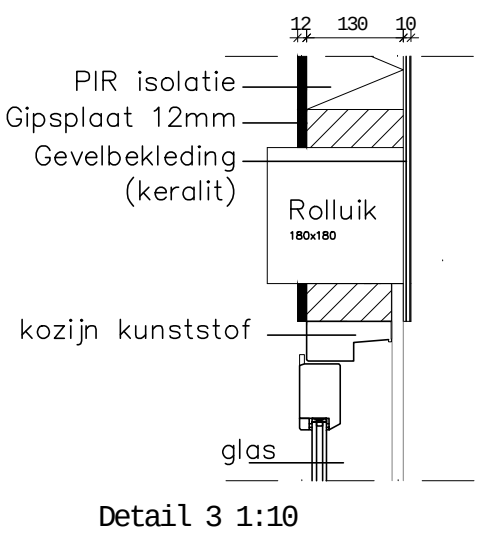

	Rookmelder, type: First alert CO400 (CE)
Onderdeel:	Isolatiewaarde:
Wanden	3,6 (m²*k)/W
Platdak dakkapel	3,6 (m²*k)/W
Hellend dak	3,6 (m²*k)/W

nokverlenging met dakkapel

Woonhuizen Papaverstraat 6 en 8 Zelhem

Getekend: 28-10-2014
Tekenaar: Timon den Houting
Datum wijzigingen:
· 22-12-2014 (aanvullingen)
·
·

Blad 1/1
Schaal: 1:100
Formaat: A1