
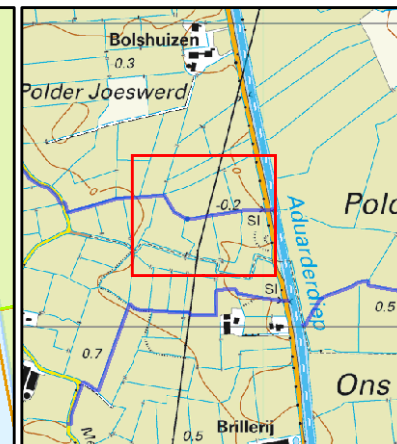


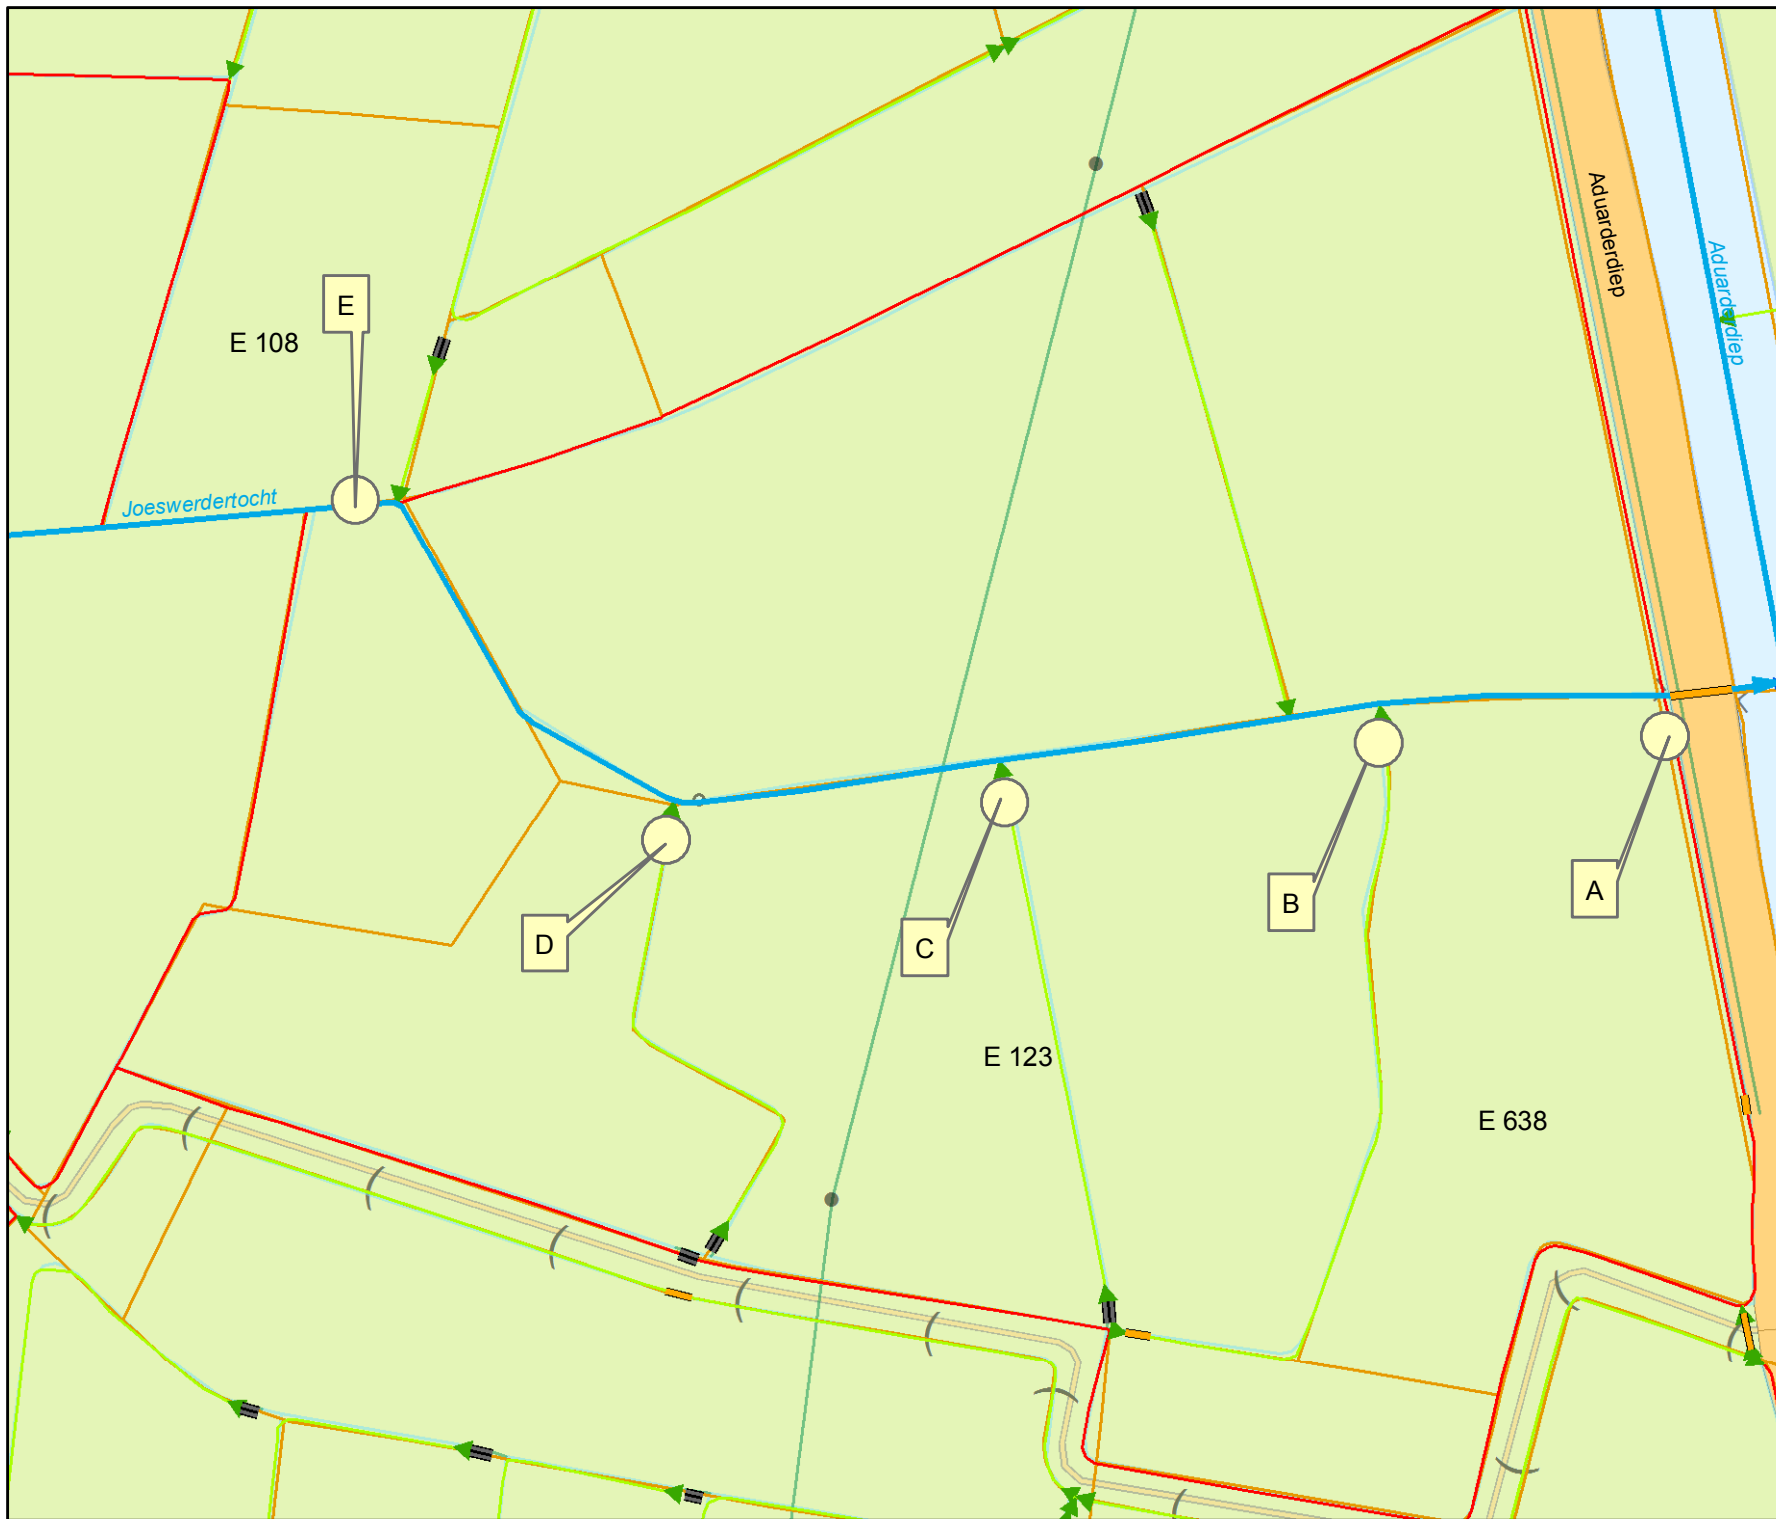

Overzicht schaal 1:25.000

Legenda

Oppervlaktewaterlichamen

Hoofdwatergangen

▶ hoofdwatergang

Schouwsloten

— schouwslot

▶ sloot

— Kad percelen vw

○ Dam met duiker

Tekeningnr: V&H.15-23193

Watervergunning

voor het plaatsen van dammen in en langs de Joeswerdertocht ten westen van de Aduarderdiep te Feerwerd.

Waterschap NOORDERZIJLVEST



Datum: 23 juni 2015

Schaal: 2000

Getekend door: Halsema

Formaat: A4