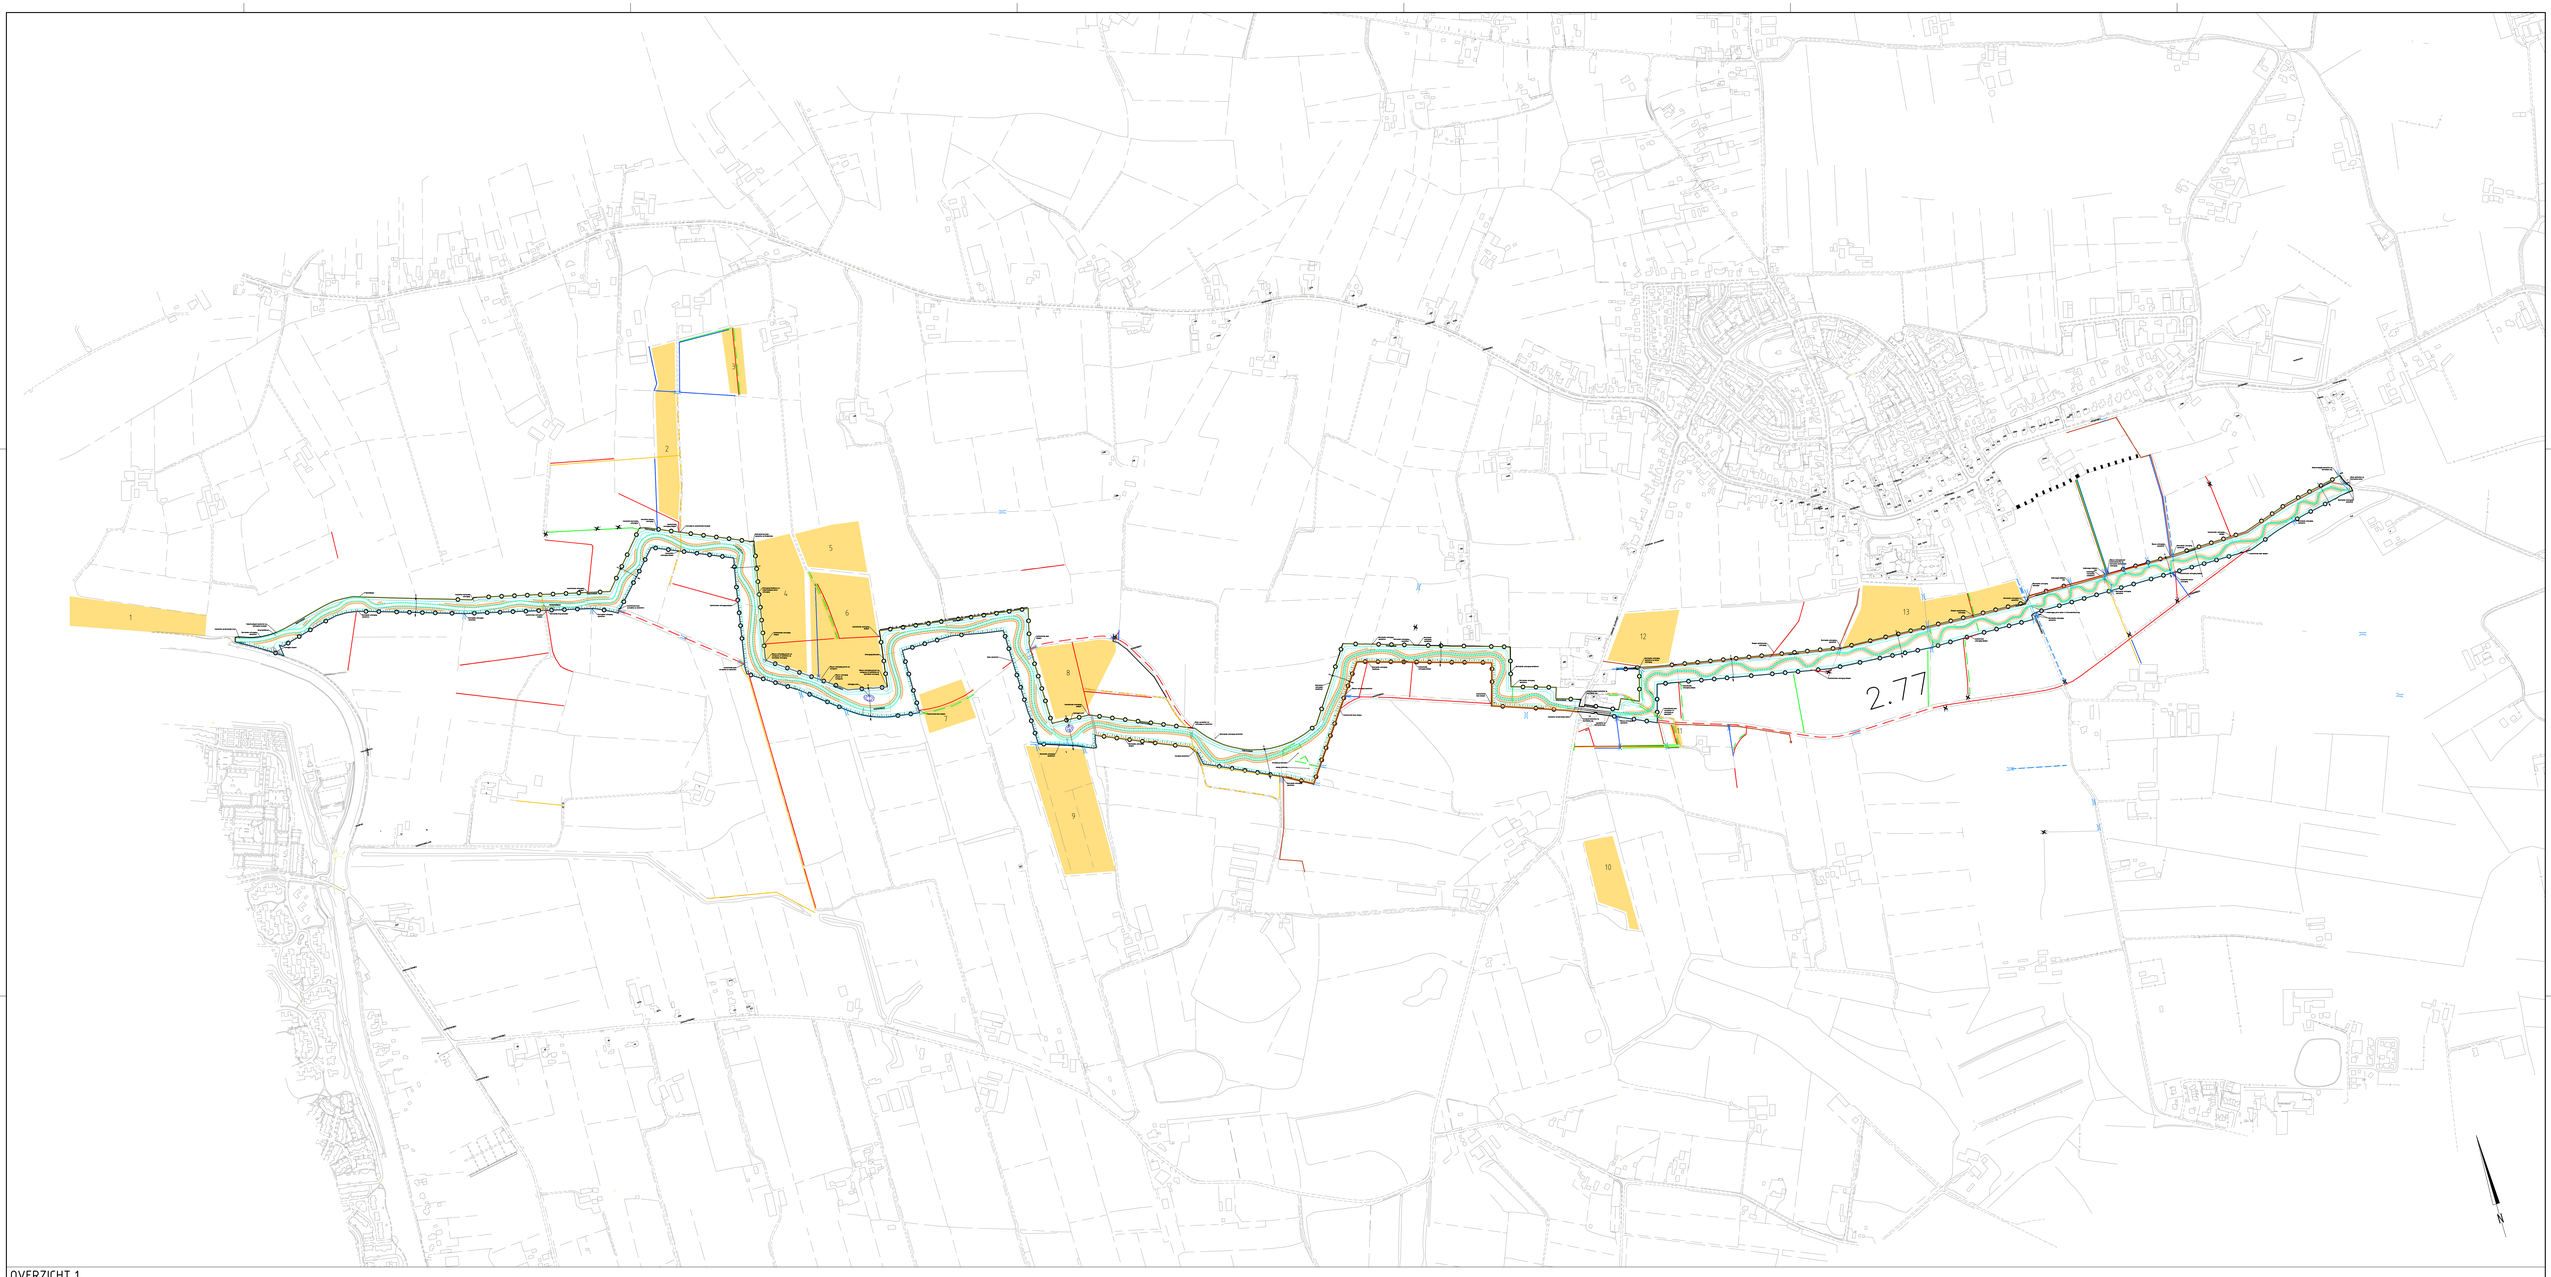

OVERZICHT 1

Schaal 1:4000

LEGENDA

- Graven watergang
- Dempen watergang
- Percelen vloeiend aansluiten op bestaande beek
- Verwijderen dam & duiker
- Aanbrengen dam & duiker
- Ophogen perceel
- Aanplanten bomen/houtwal
- Verwijderen bomen/houtwal
- Aanbrengen kavelpad
- Verwijderen kavelpad
- Aanbrengen klompenpad
- Aanbrengen wildrooster
- Herstellen steilrand
- Geen houtwal op perceel
- Grens aankoop

Perceel	Omschrijving	oppervlak	gemiddelde hoogte perceel	aanvullen dikte	aanvullen m3
PERCEEL 1	ophogen perceel	16.145	2,19	0,30	4,844
PERCEEL 2	ophogen perceel	16.145	2,29	0,30	4,844
PERCEEL 3	ophogen perceel	5.540	2,98	0,30	1,662
PERCEEL 4	ophogen perceel	25.530	2,56	0,30	7,659
PERCEEL 5	ophogen perceel	12.510	2,43	0,30	3,753
PERCEEL 6	ophogen perceel	34.015	2,85	0,30	10,205
PERCEEL 7	ophogen perceel	8.905	2,53	0,30	2,672
PERCEEL 8	ophogen perceel	19.610	2,61	0,30	5,883
PERCEEL 9	ophogen perceel	31.860	2,58	0,30	9,558
PERCEEL 10	ophogen perceel	11.030	3,91	0,30	3,309
PERCEEL 11	ophogen perceel	720	3,87	0,30	216
PERCEEL 12	ophogen perceel	13.910	3,78	0,30	4,173
PERCEEL 13	ophogen perceel	25.640	4,32	0,30	7,692
	subtotaal				**66.468**

N

Maten in meters, tenzij anders vermeld
Diameters in millimeters, tenzij anders vermeld
Hoogtematen in meters t.o.v. N.A.P., tenzij anders vermeld
Ligging bestaande kabels en leidingen ter indicatie ingetekend

Wijz.	Datum	Get.	Omschrijving:

Project:
KRW Modderbeek

Onderdeel:
Situatie

Opdrachtgever:
waterschap vallei en veluwe

RPS
Vestiging Leerdam
Voss Bedrijfspark 1, 4141 AC Leerdam
Postbus 75, 4140 AB Leerdam
T 0345 - 639 696 F 0345 - 639 666 W www.rps.nl

Projectnummer:	NC14220406
Bestelnummer:	
Tekenaar:	Y.R.J. van den Herik
Projectleider:	A.M. de Wit
Akk.	Gec.
Formaat:	A0+ Landscape
Schaal:	1:4000
Fase:	Definitief ontwerp
Status:	Definitief
Datum:	18-03-2015
Tekeningnummer:	14220406-201
Wijz:	