


HEET BOUWEN VAN EEN VRIJSTAANDE WONING TE WICHMOND.



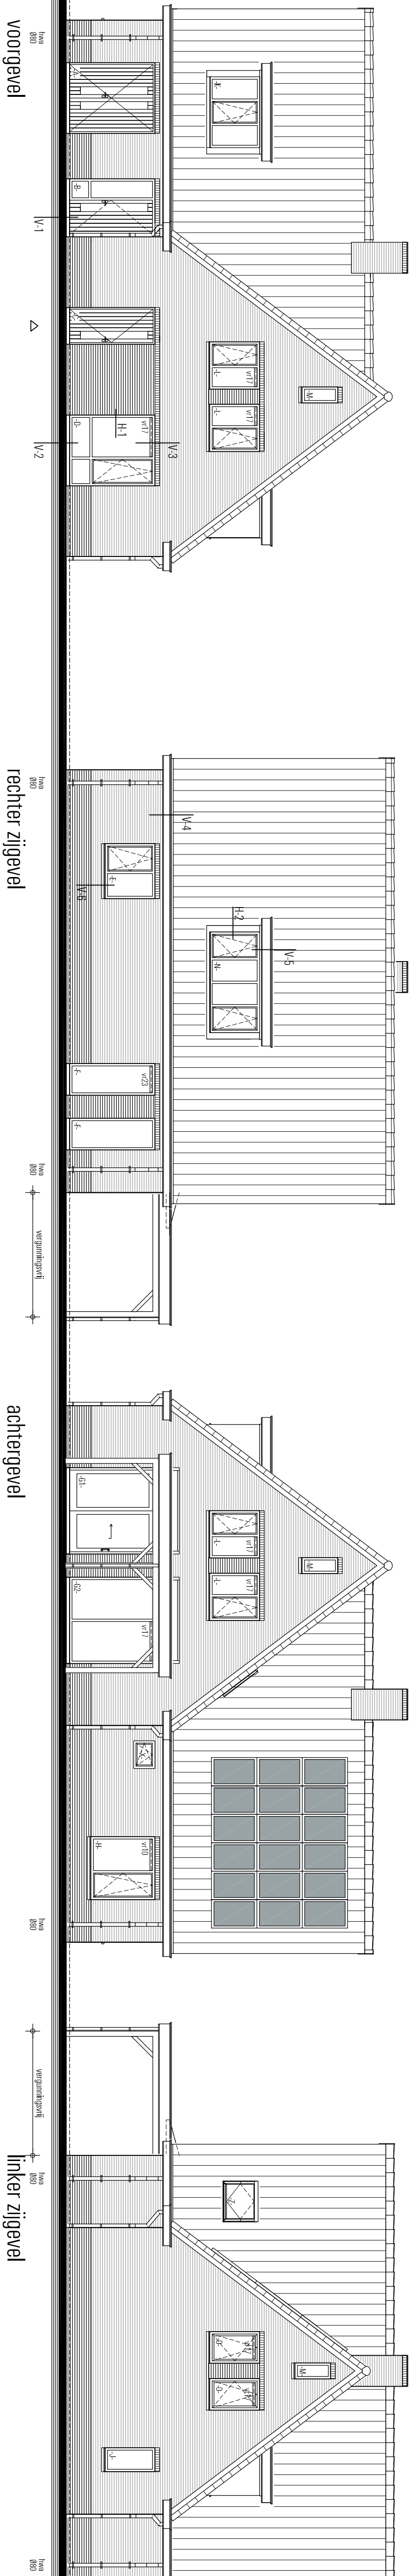


voorgave

rechter zijgevel

achtergevel

linker zijgeve

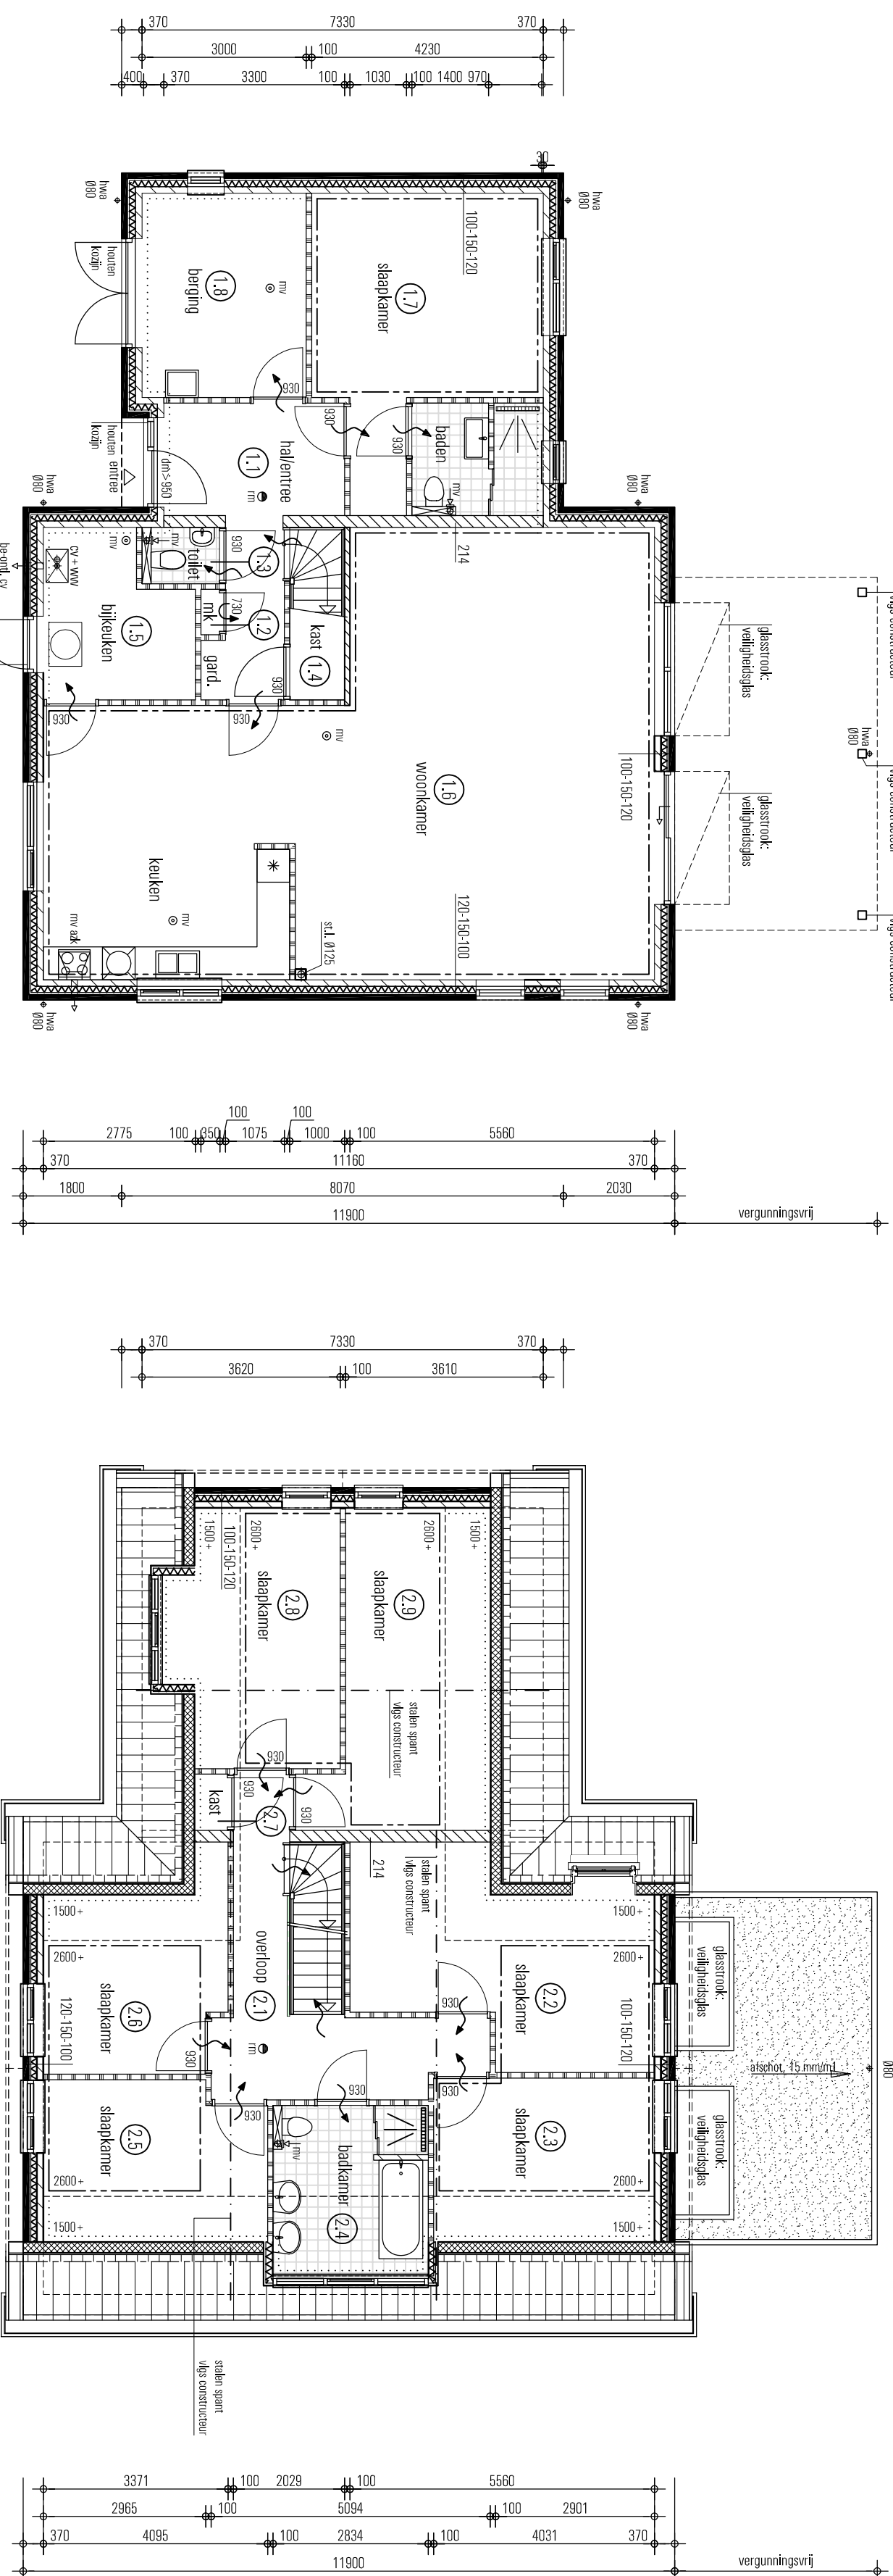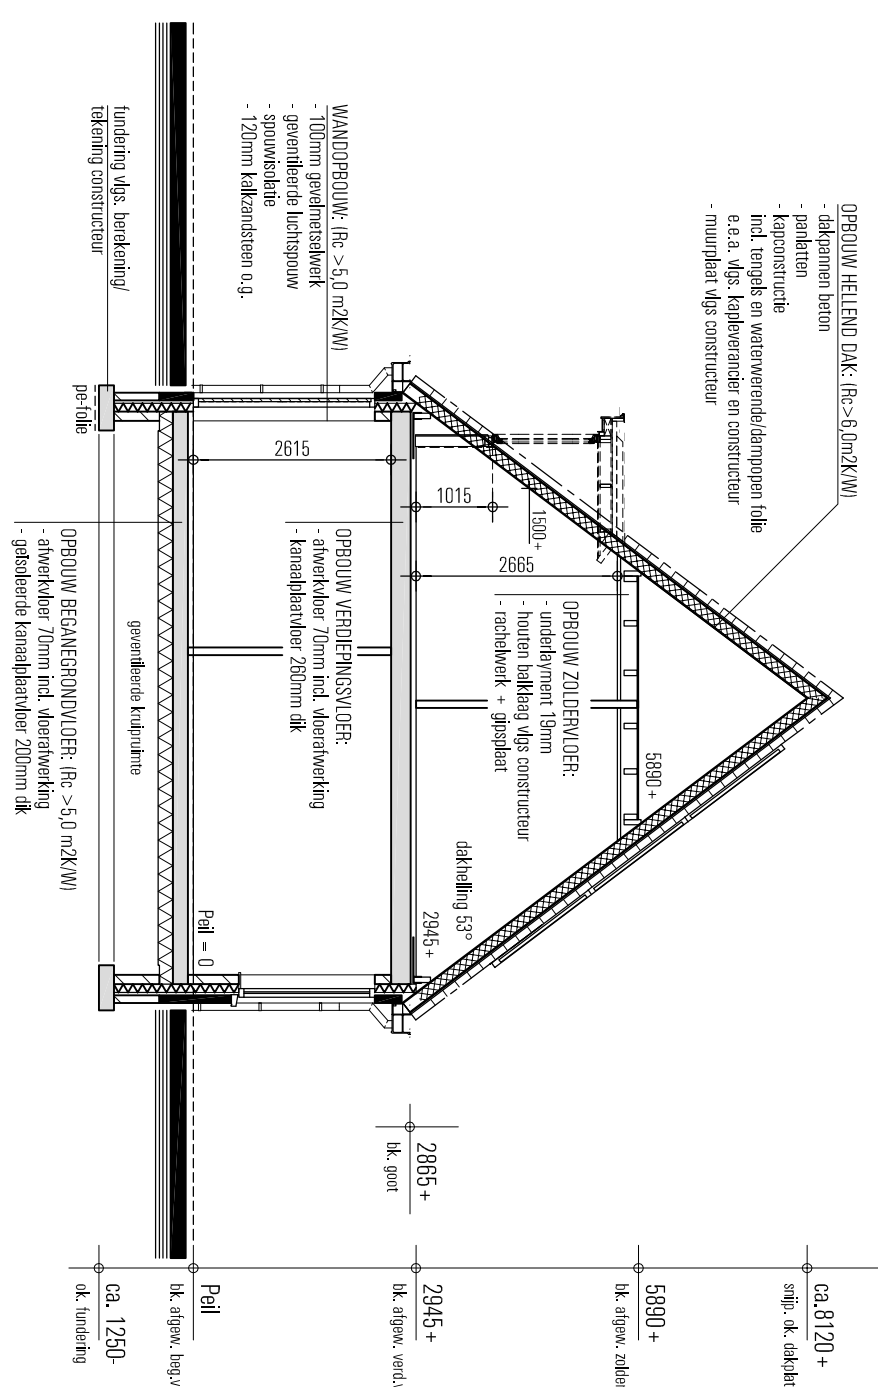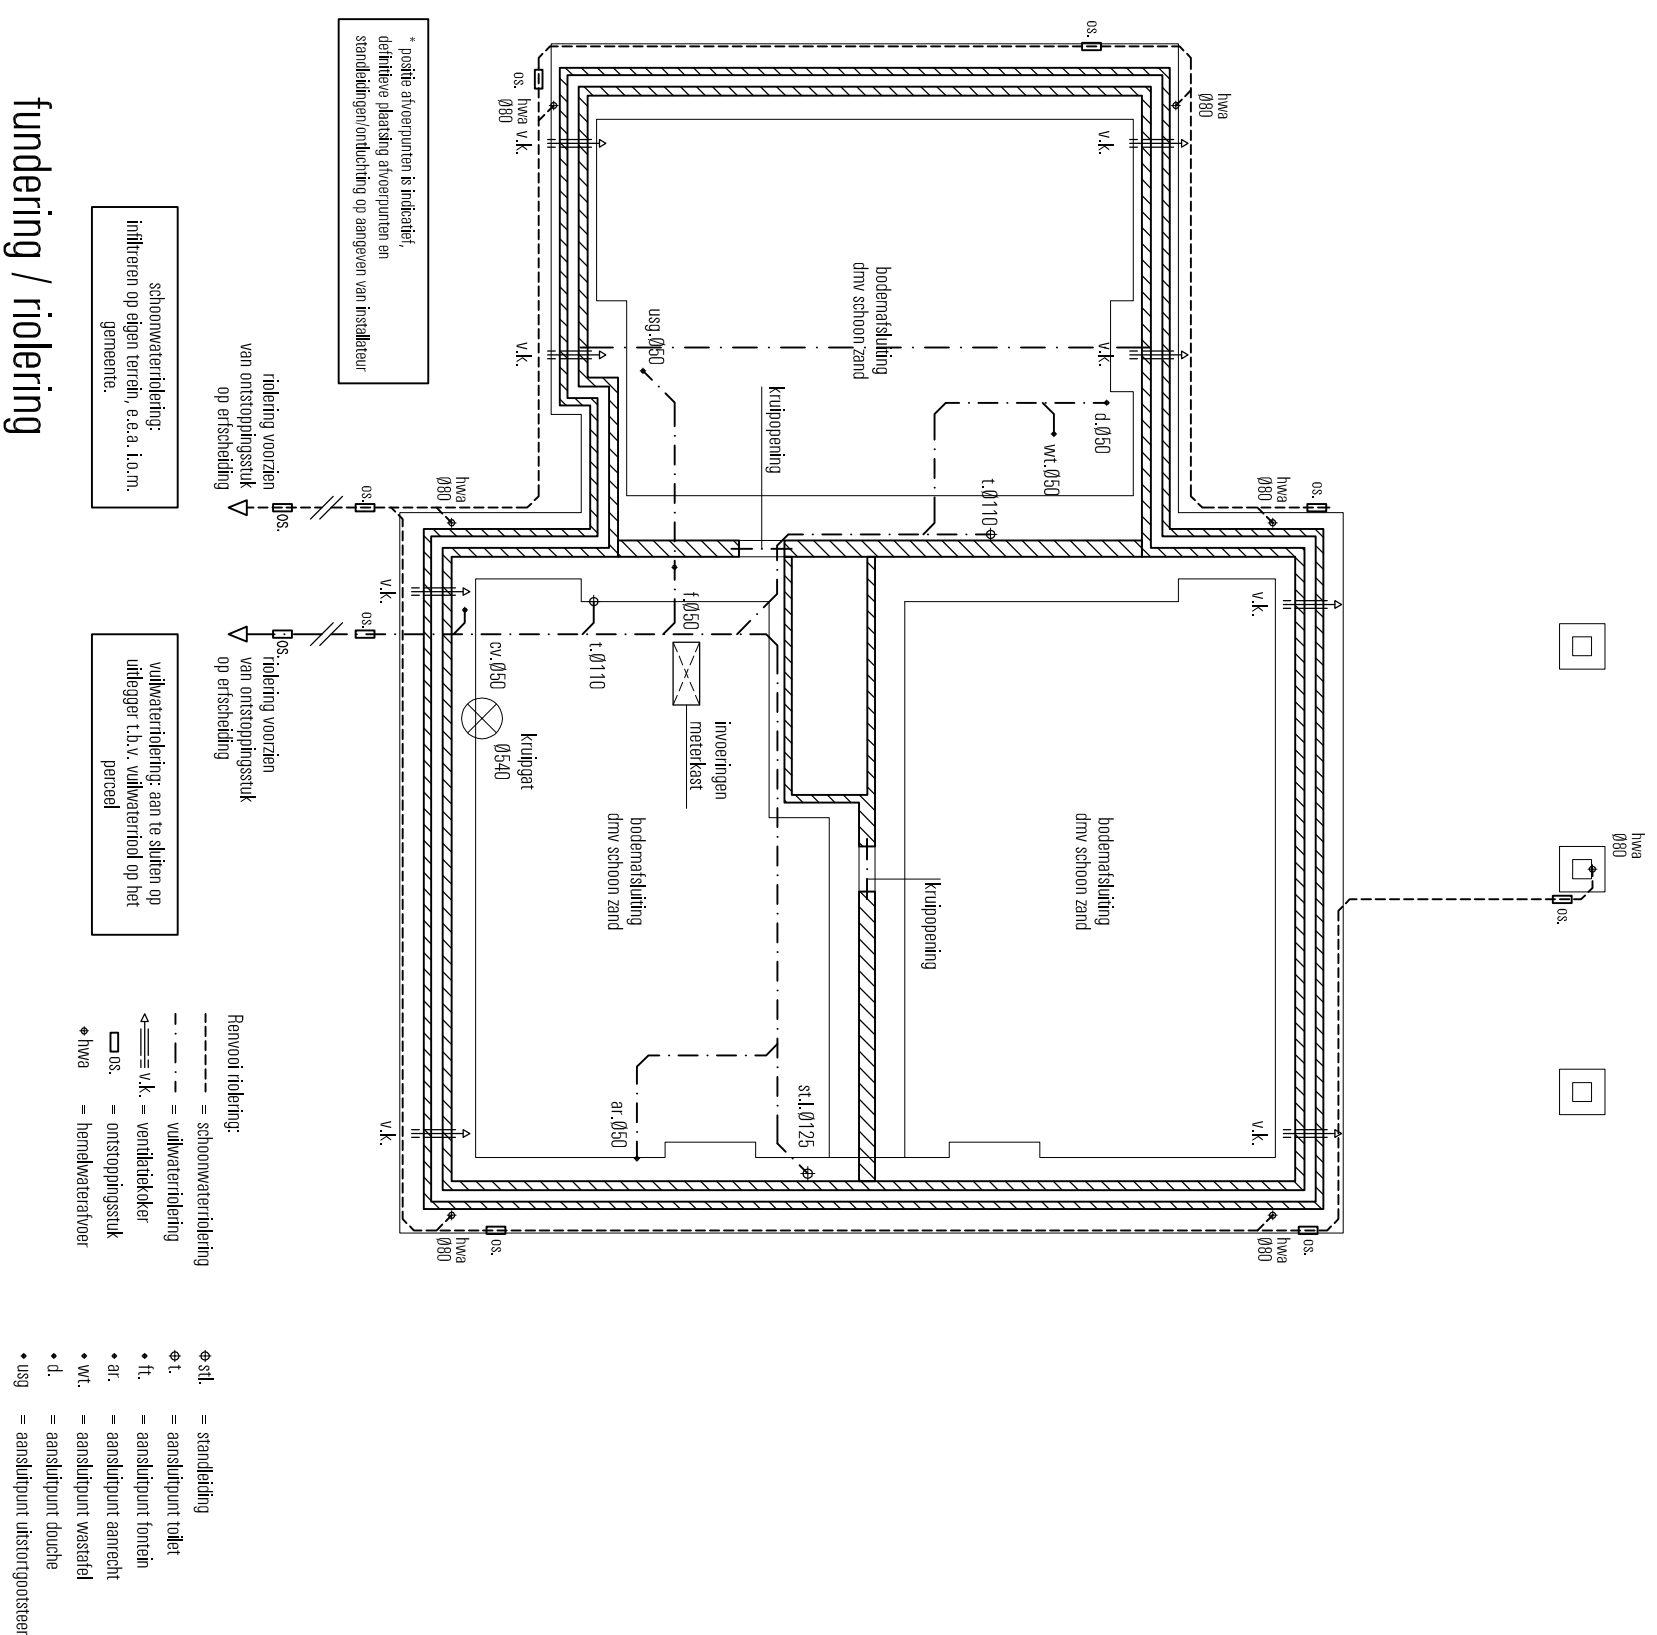

beganegrond

verdieping

-RENV001

- schoon meselwerk
 ■ heien
 ■ ekkardstien o.g.
 ■ hille schiedingswand
 ■ ronderder als peddel in NEN
 ■ geluidsoverplek
 ■ verlijngespleet
 ■ turtel v.v. meel, lichterover
 ■ gods avonturen in de kerk
 ■ dritstapen of stapen en trappen
 ■ verhalvotover spielet onder
 ■ verhalvotover Duoole 172H
 ■ verhalvotover Duoole 224H
 ■ verhalvotover Duoole 224H
 ■ jansing What's up, baby, cab.
 ■ jansing
 ■ jansing


– GEBRUIKSFUNCTIE

GEbruiksfunctie
Baanonderhoud

- | | |
|-----------------|--|
| bevestiging | : Woonfunctie |
| - Woning | : Overige gebruiksfunctie (nevenfunctie woonfunctie) |
| - Buttenberging | : Vergunningsvrij bouwwerk |
| 1e Verdieping | : Woonfunctie |
| Zolder | : Overige gebruiksfunctie (nevenfunctie woonfunctie) |

HET GEHELE BOUWWERK UITVOEREN VOLGENS DE EISEN GESTELD IN HET VEGRIENDE BOUWBESLUIT 2012;
DE TOELIJS VAN VERBLIJFSRUIMTEN EN VERBLIJFSGEDEELTEN,
TOELIJS VAN LICHTVERSIJING EN TOELIJS VAN
DAGLICHTTOEBEREIING
EN TOELIJS VAN ENERGIEPRESTATIE IS UITGEWERKT IN EEN
APARTE
RAPPORTAGE EN VORMEN EEN GEHEEL MET DE TEKENINGEN

SITUATION

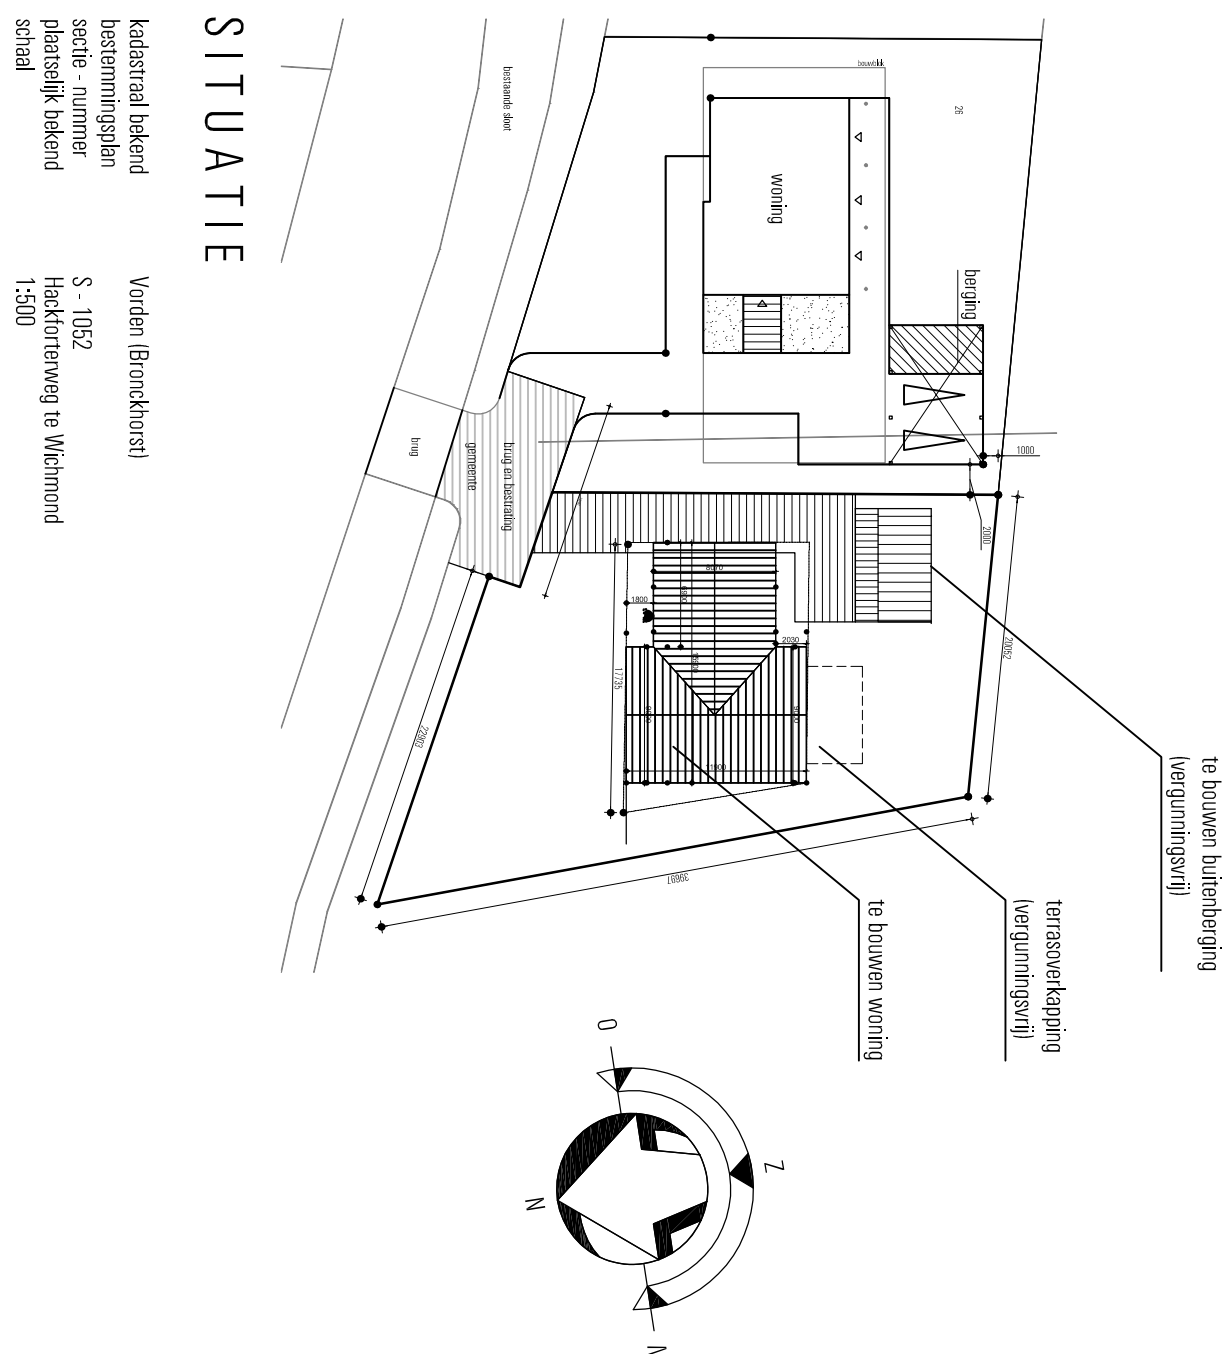

ALLE HOUT-, BETON-, EN STAAL-CONSTRUCTIES UITVOEREN VOLGENS
BEREKENING EN TEKENING CONSTRUCTEUR

ALLE INSTALLATIE TECHNISCHE VOORZIENINGEN UITVOEREN VOLGENS BEREKENING
EN TEKENING ADVISEUR INSTALLATIE TECHNIEK

— KLEURENSTAAT

- | <u>Overzet:</u> | <u>Maritiem:</u> | <u>Kleur:</u> |
|-----------------------------|---------------------------------|----------------------------|
| metabool | baksteen (dikmaat) (watersteen) | kastanjebruin |
| trassaan - zacht metaalwolk | baksteen (dikmaat) (watersteen) | menging |
| voegwerk, metaalwerk | voegsteen | grijze groenbruine kleur |
| dekkendekt, witroef | bespannen, glazuur | antraciet |
| dekkendektig jante daalen | bruneren | zwart |
| kazepan | kussenthoofd | wit, fial 9001 |
| ramen | kussent | wit, fial 9001 |
| voordeur | hoofd | donker blauw fial 5011 |
| overige deuren | hoofd | donker blauw fial 5011 |
| ramenroef | beton | natuur |
| wisselen dekkende | kussent | wit, fial 9001 |
| open | kussent | wit, fial 9001 |
| bemerktekenen | kussent | wit, ingespannen bij poort |