


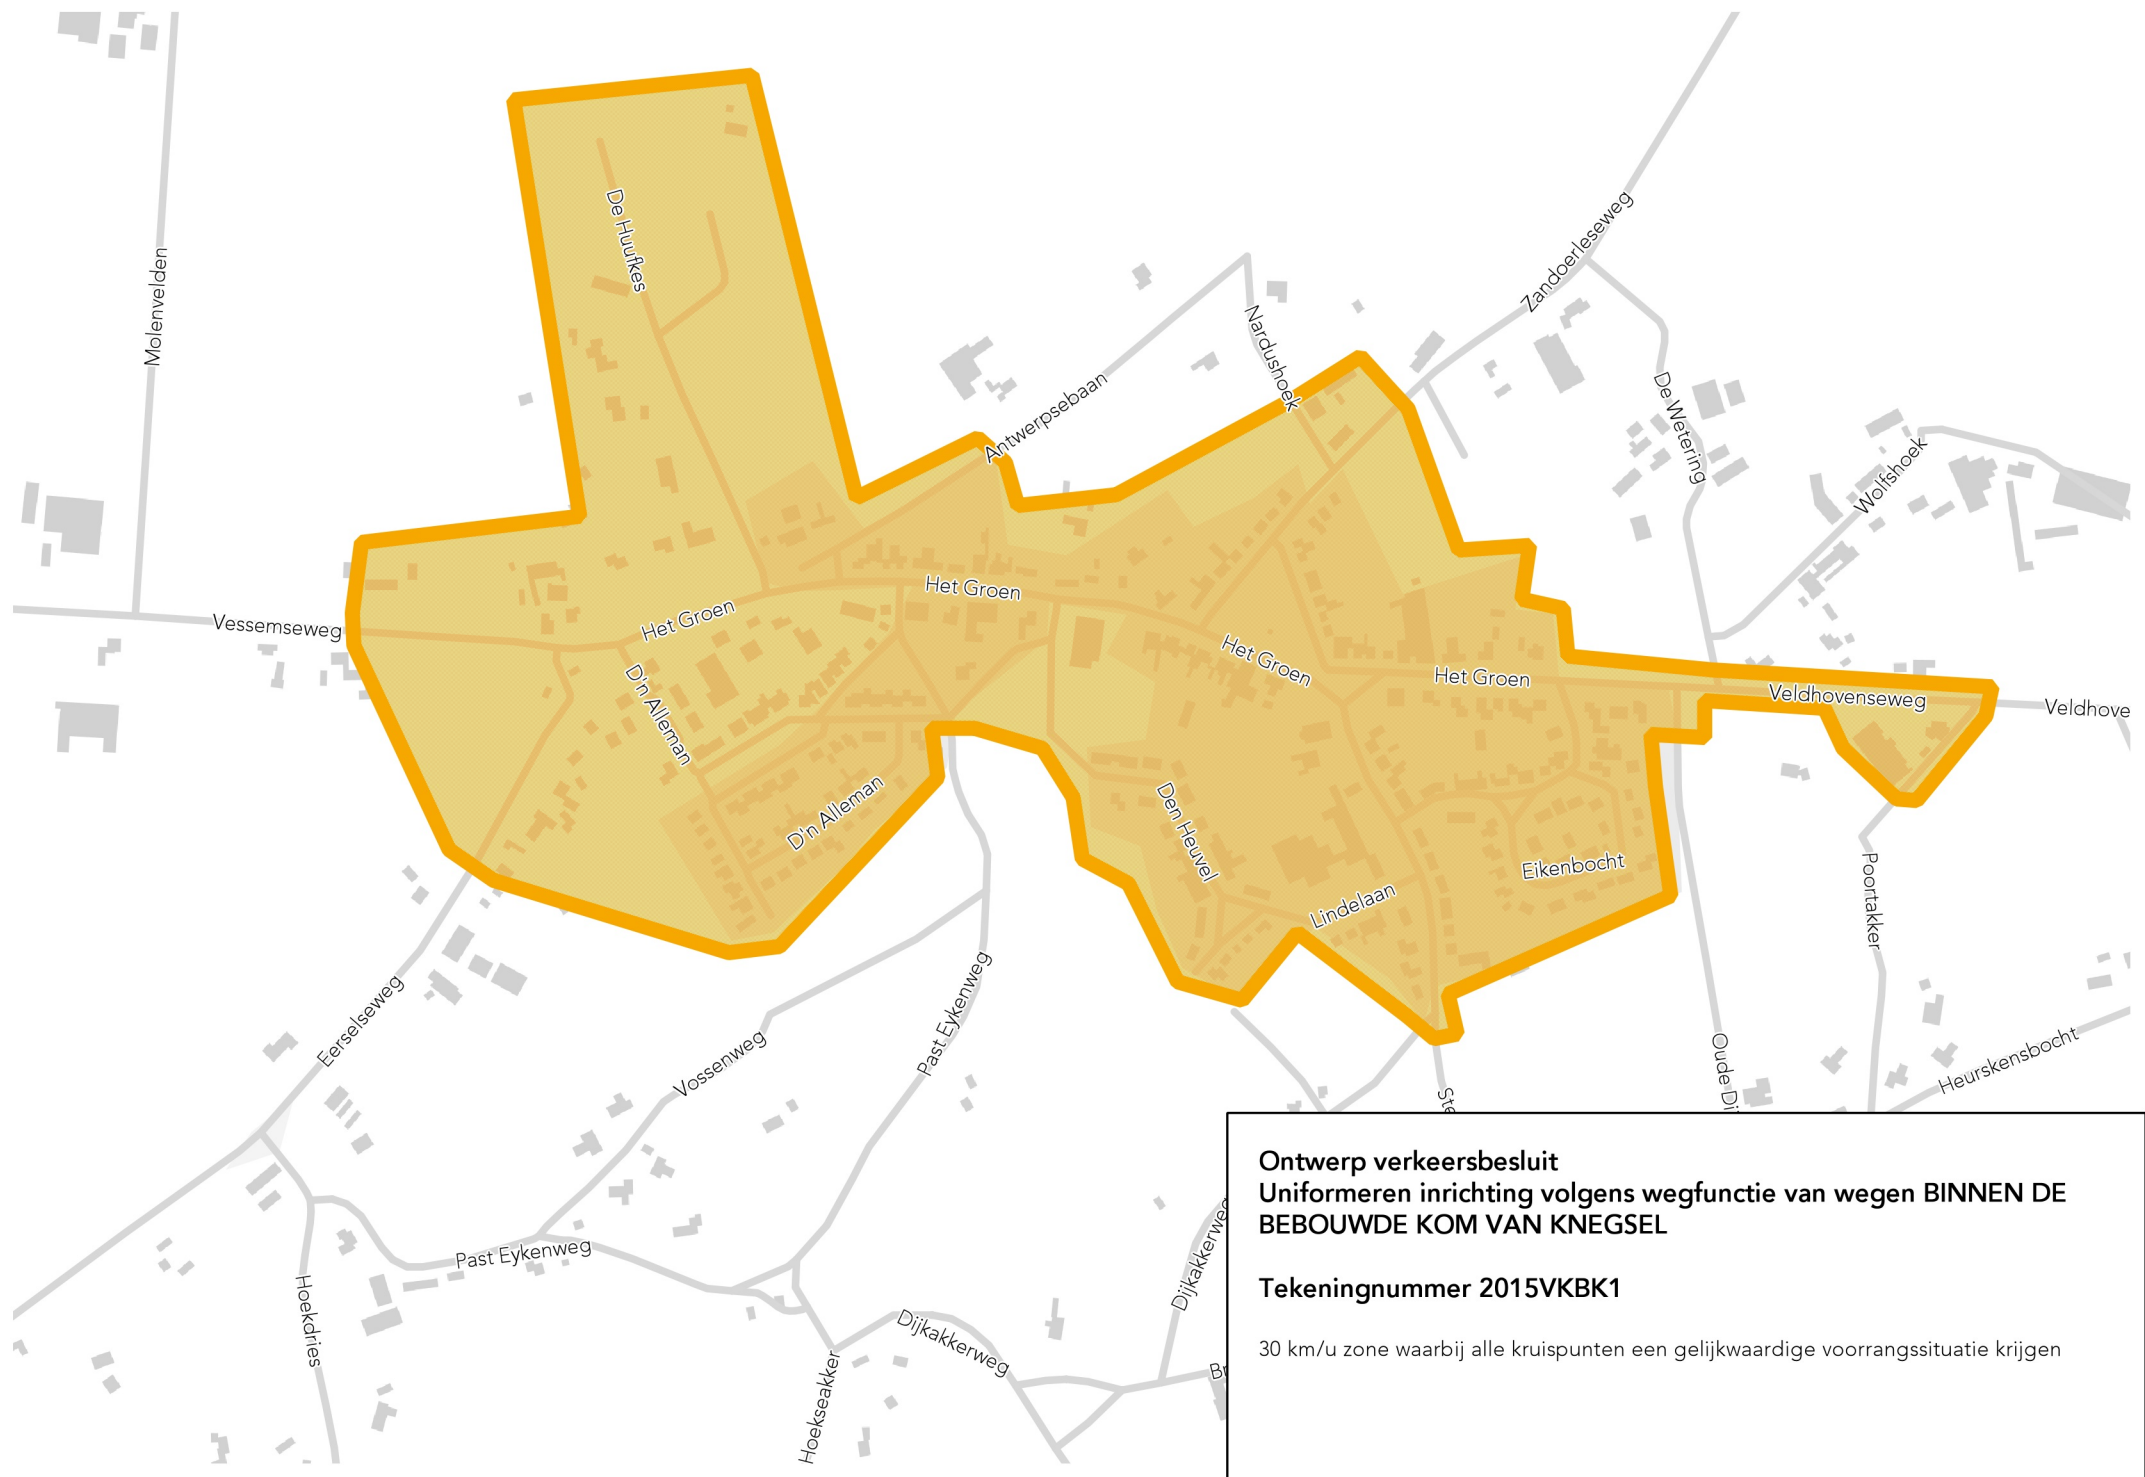

Ontwerp verkeersbesluit
Uniformeren inrichting volgens wegfunctie van wegen BINNEN DE
BEBOUWDE KOM VAN KNEGSEL

Tekeningnummer 2015VKBK1

30 km/u zone waarbij alle kruispunten een gelijkwaardige voorrangssituatie krijgen