


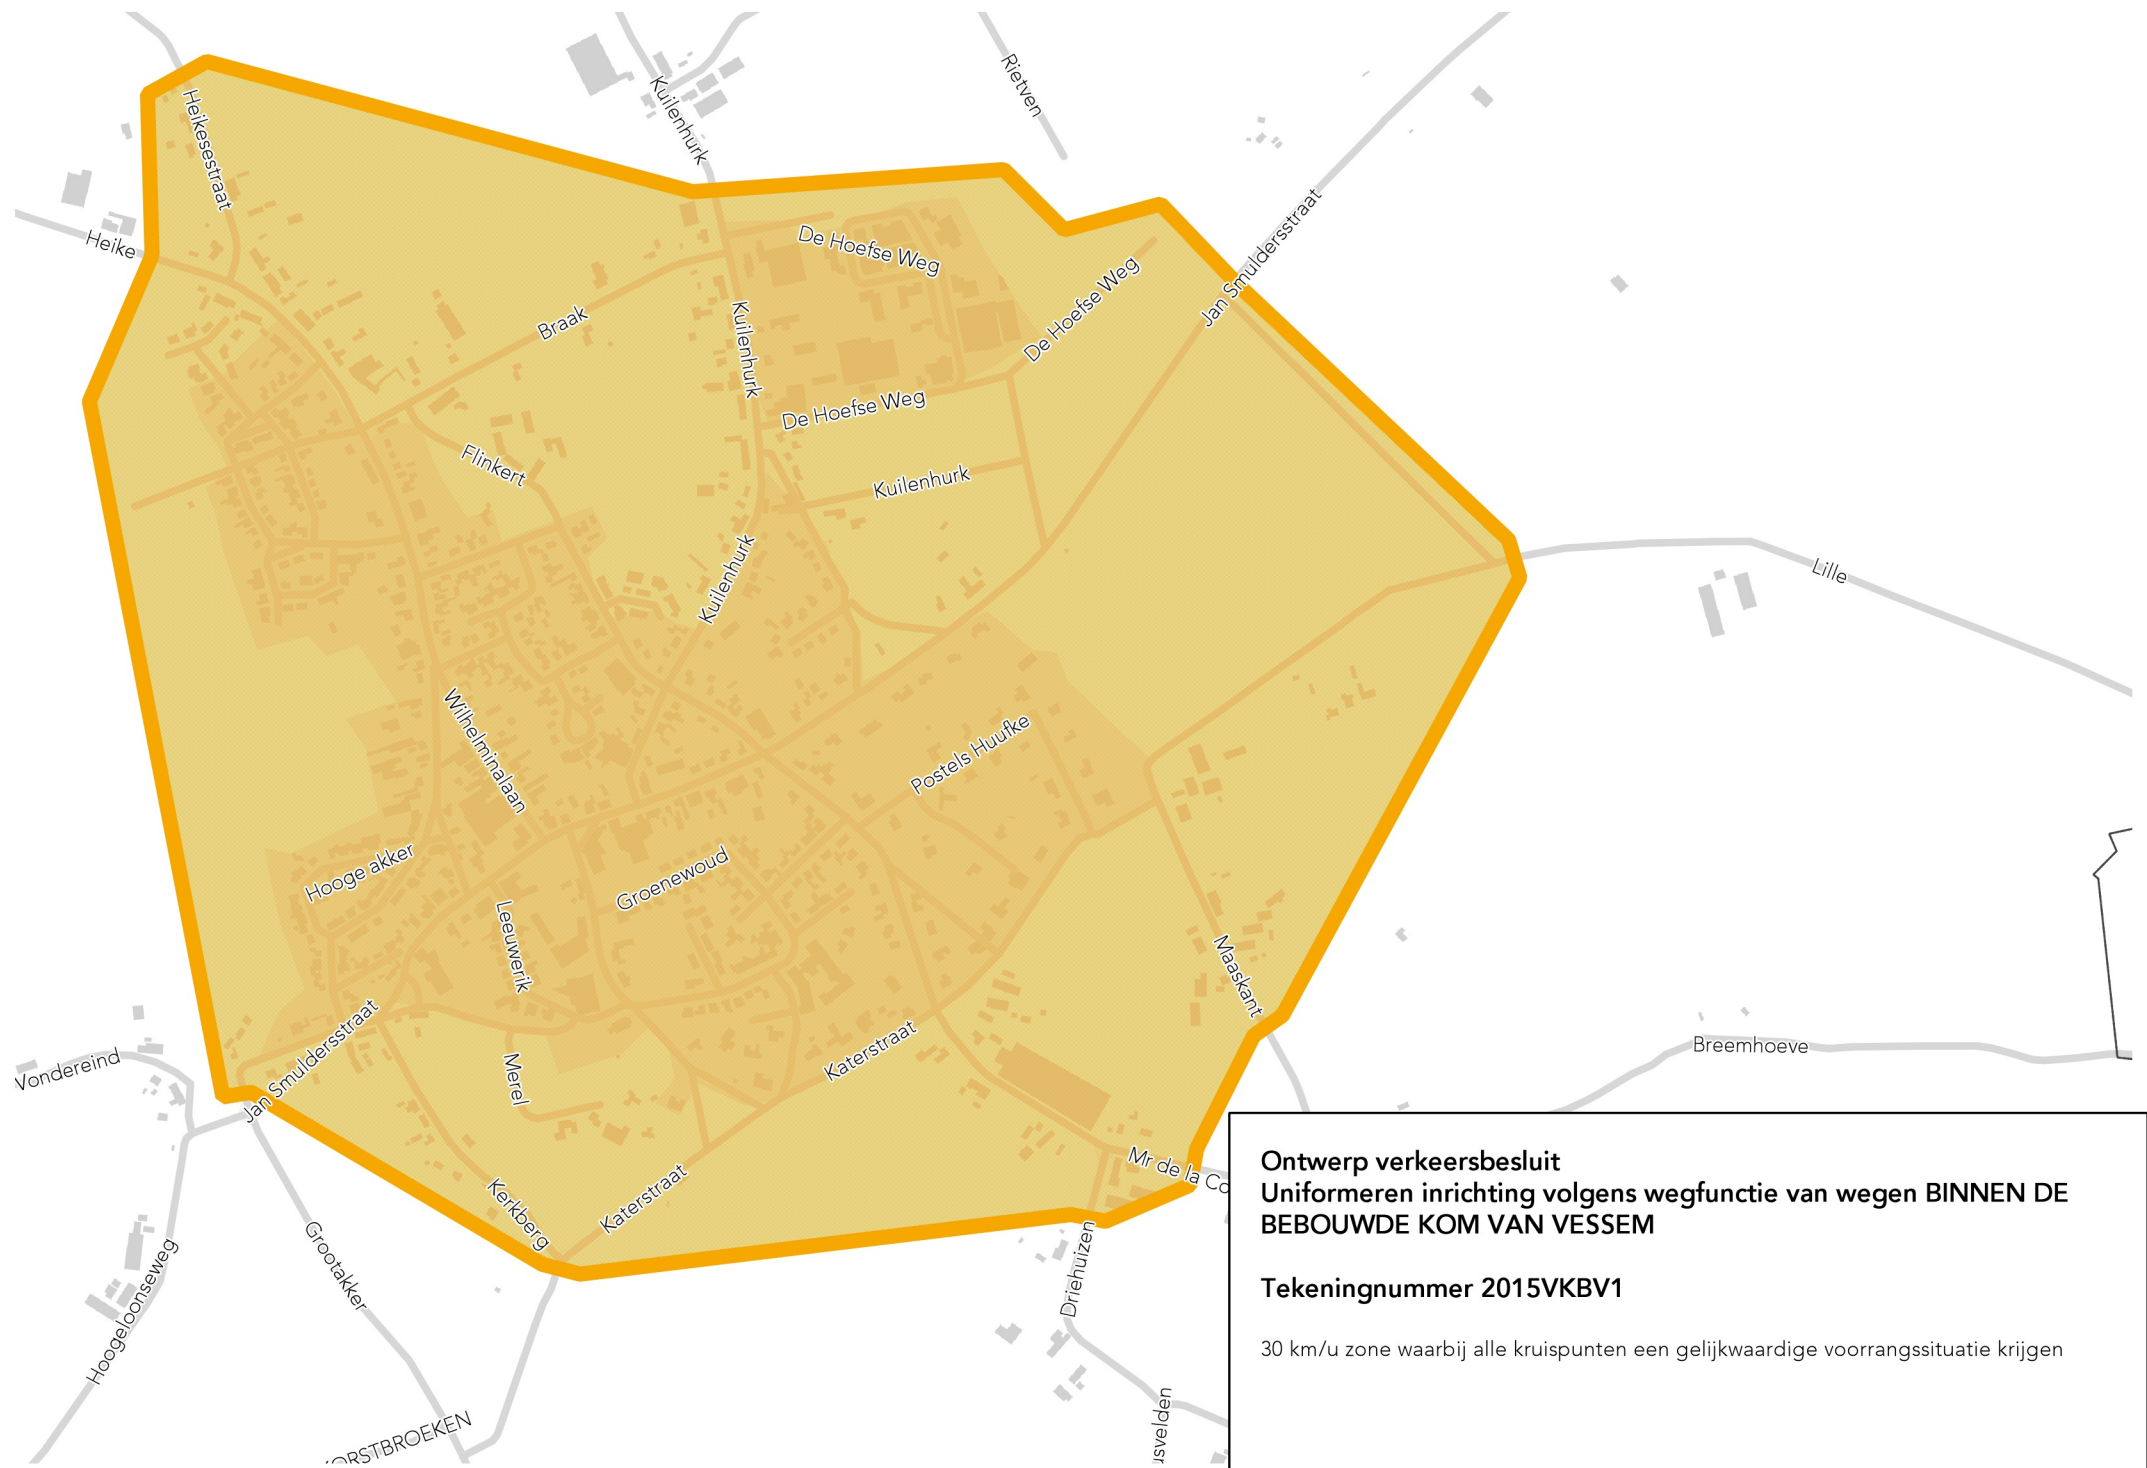

Ontwerp verkeersbesluit
Uniformeren inrichting volgens wegfunctie van wegen BINNEN DE
BEBOUWDE KOM VAN VESSEM

Tekeningnummer 2015VKBV1

30 km/u zone waarbij alle kruispunten een gelijkwaardige voorrangssituatie krijgen