



linkerzijde




voorzijde




rechterzijde




achterzijde

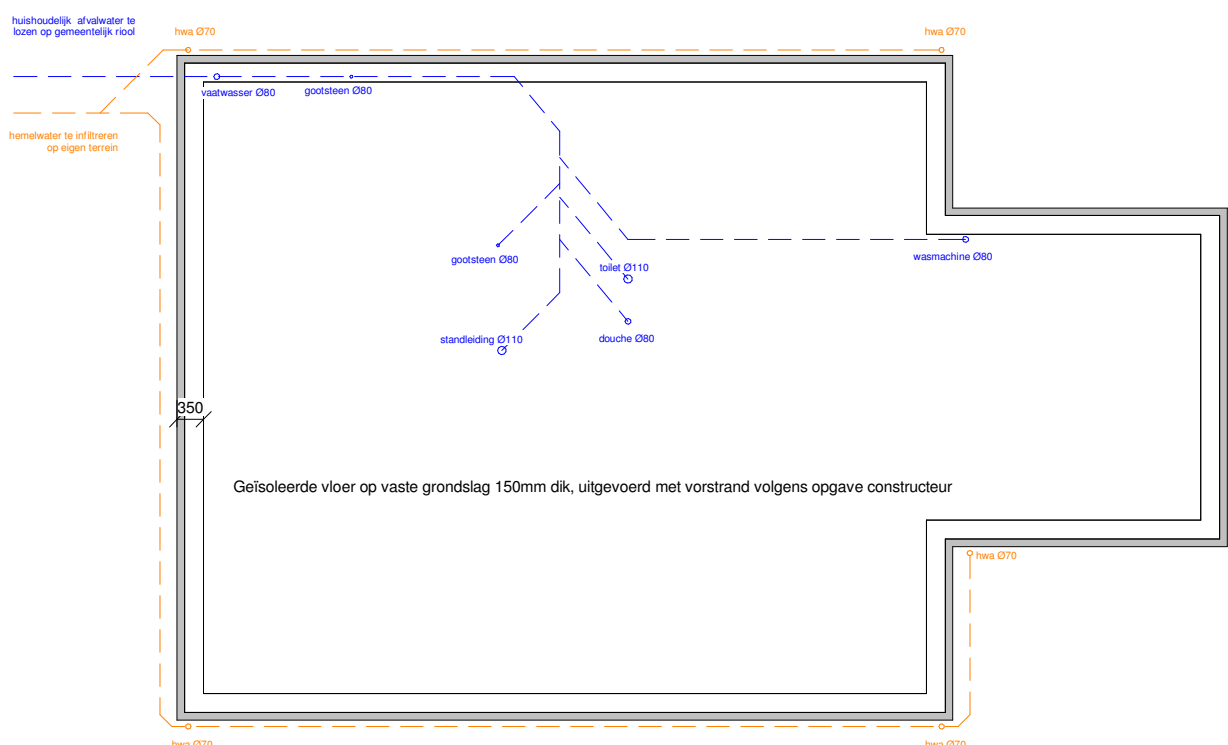


OK Fundering

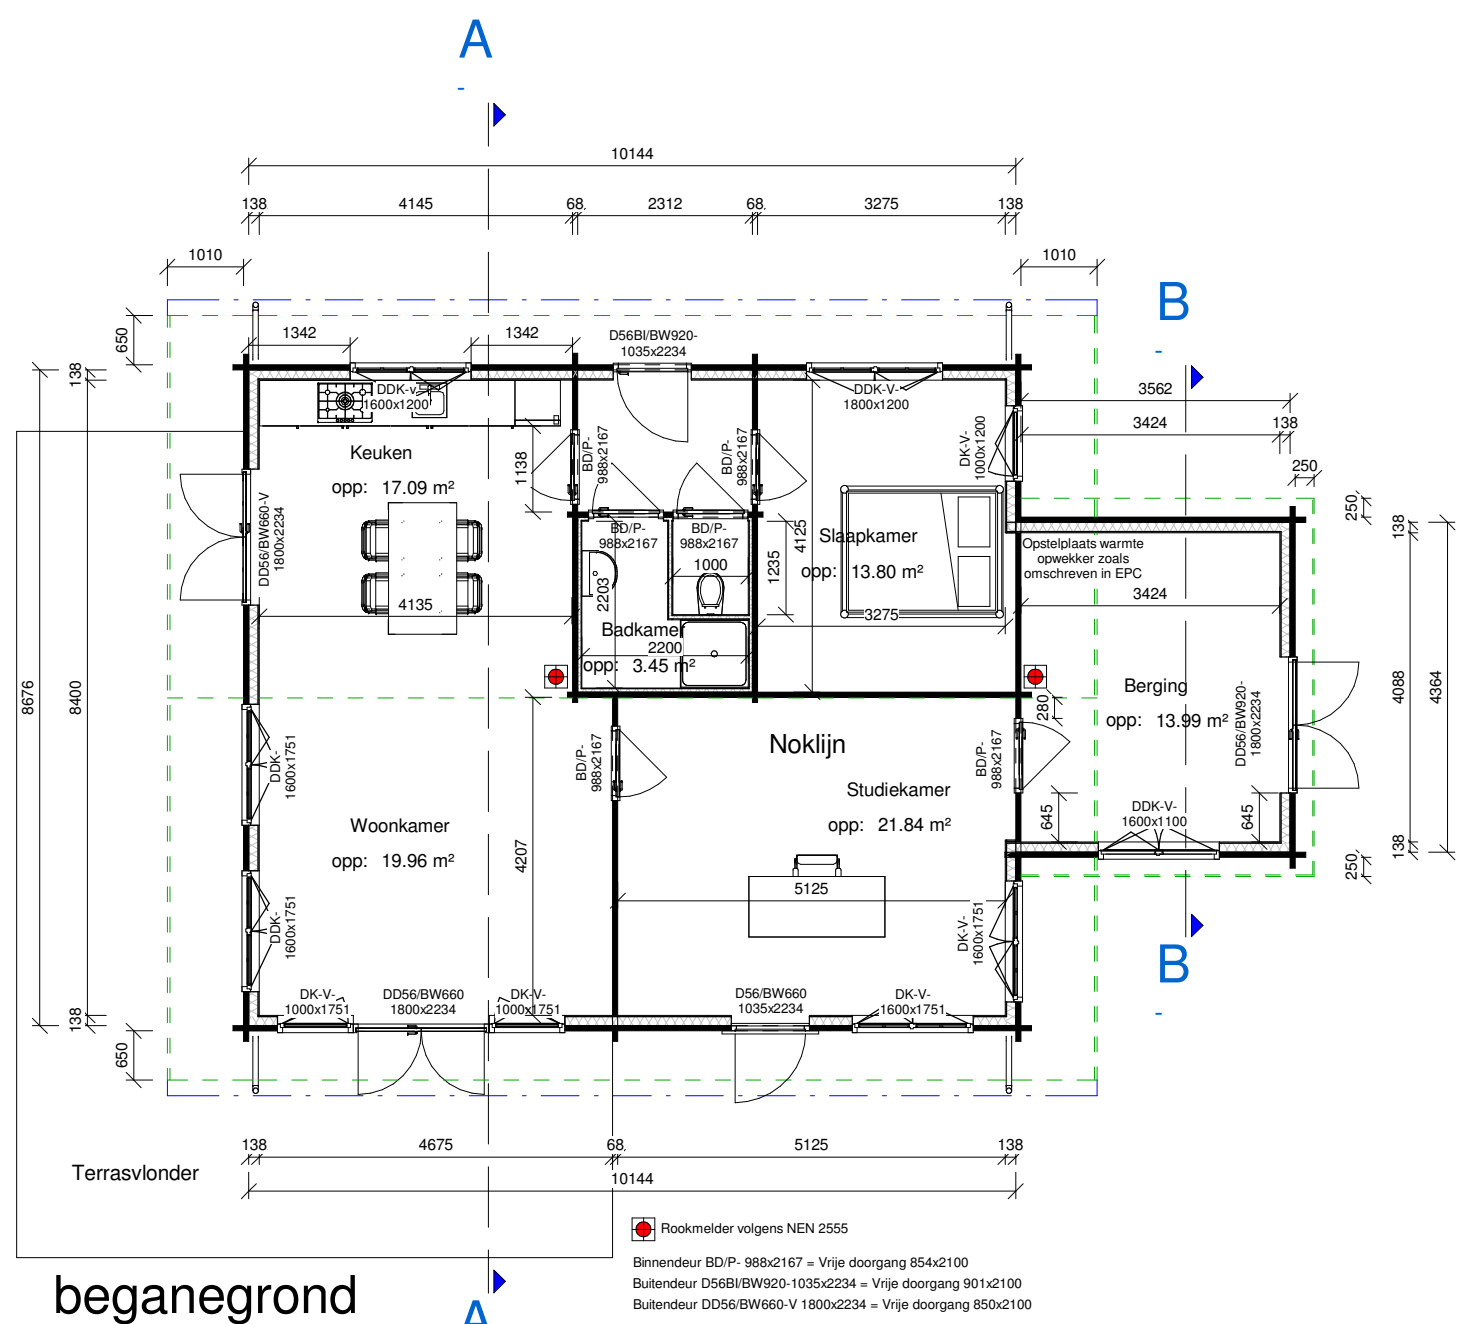


beganeground

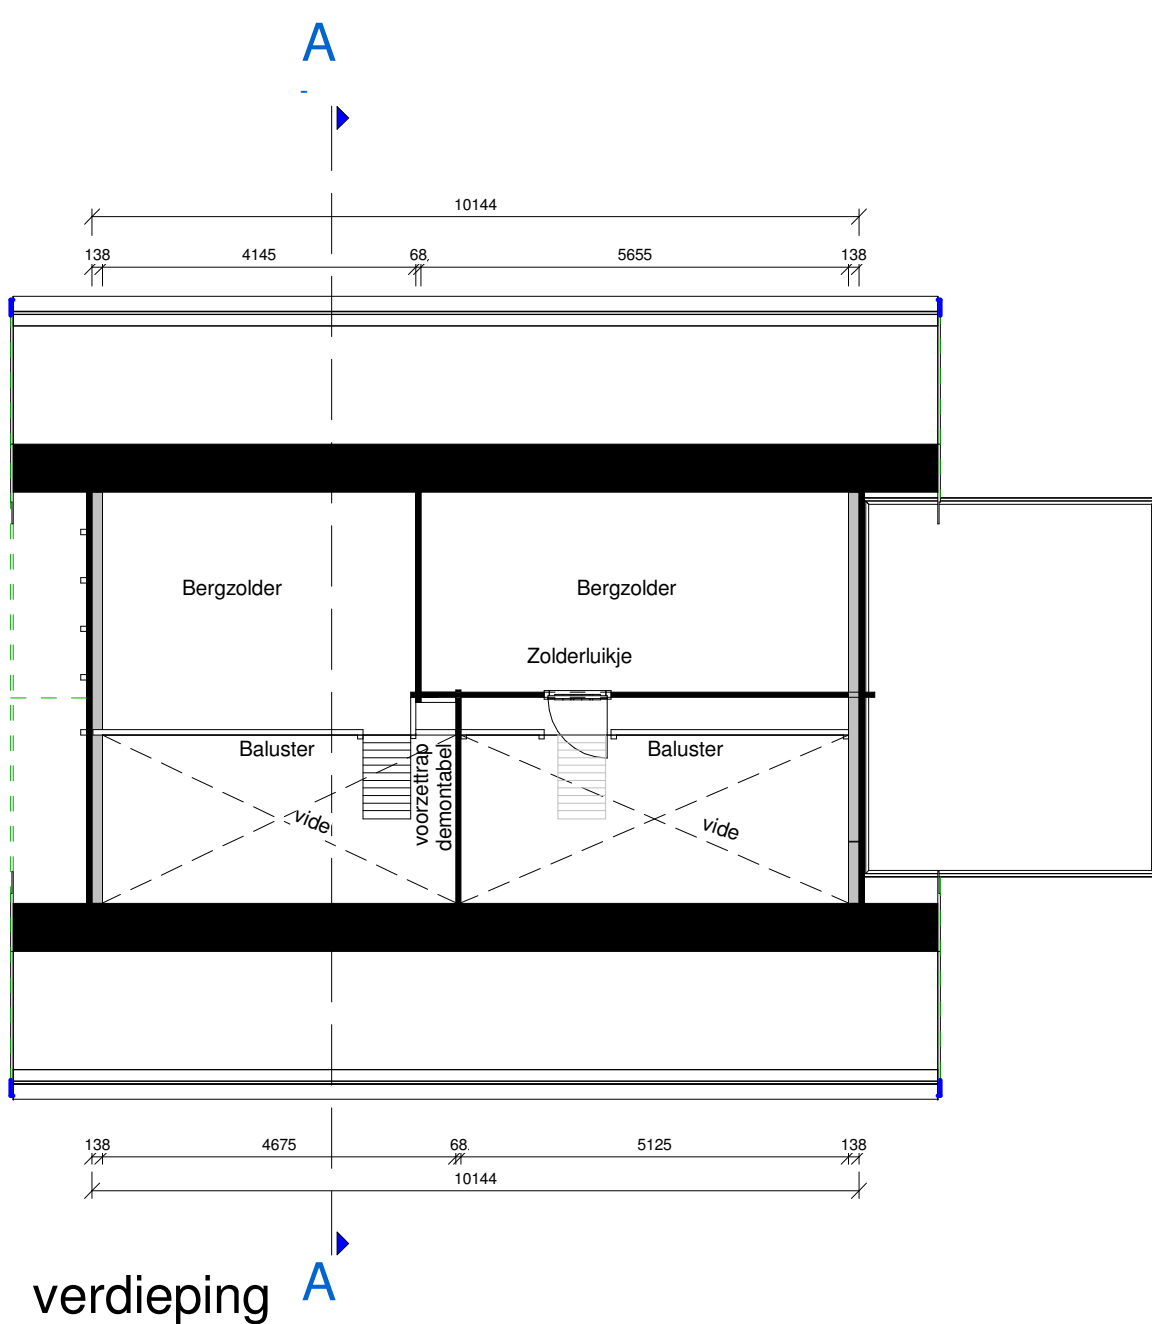

verdieping

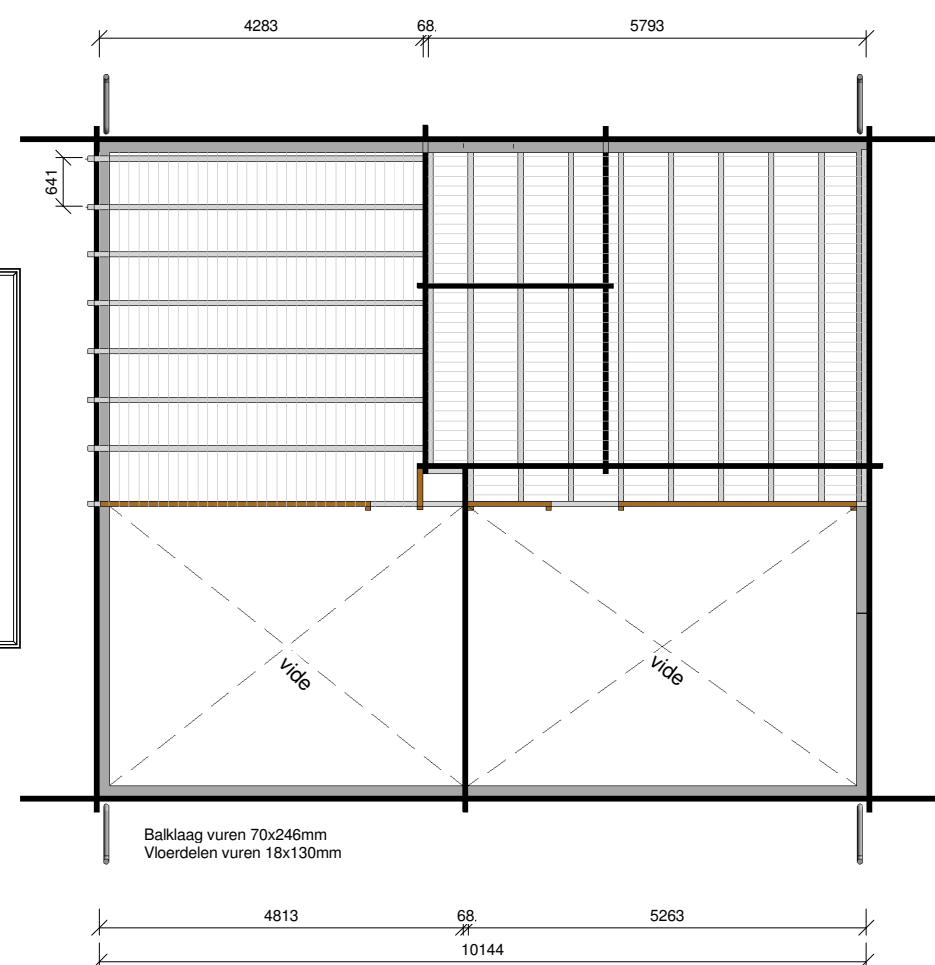

vloerplan verdieping

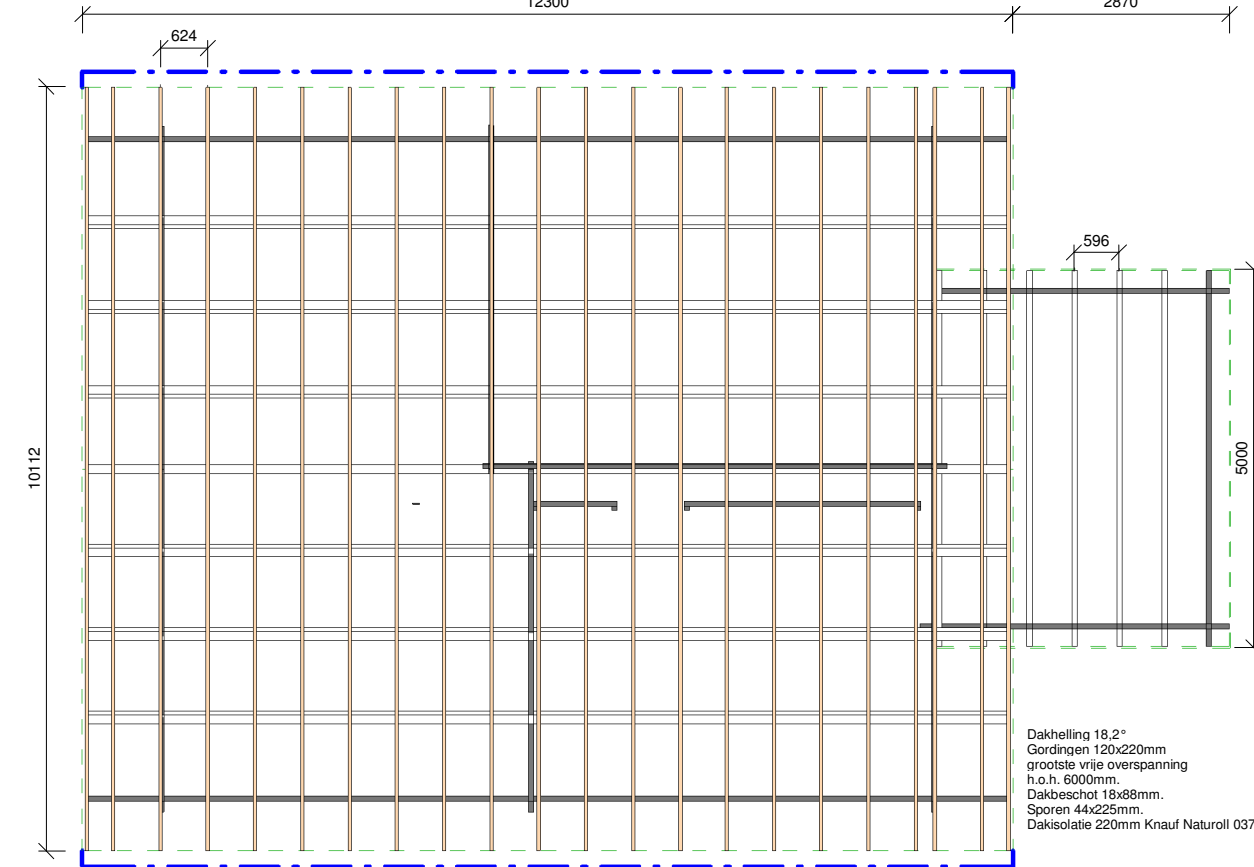

kapplan


MAATVOERING	
OMSCHRIJVING	MAATVOERING
Breedte (Grootste buitenwerkse maat)	867mm
Lengte (Grootste buitenwerkse maat)	10144mm
Dakhelling	18,20°
Dakoverstek	voorzijde 650mm achterzijde 650mm rechterzijde 935mm linkerzijde 935mm
Nokhoogte	4285mm
naafhoogte is het hoogste punt van het gebouw gemeten vanaf de onderkant funderingsregel (Maatveld)	2445mm
Zijwandhoogte	2945mm
Goothoogte	2945mm
goothoogte is het hoogste punt tussen panden en zijwand en geeft niet perse de hoogte van de goot aan	
Vloer oppervlakte	103,54m²
ruimteoppervlakte is de totale beboude oppervlakte op vloerniveau langs de buitenrand	
Totaal oppervlakte	138,72m²
interaal oppervlakte is de totale oppervlakte van het gebouw van binnen gezien exclusief dalgoot	
Inhoud	330m³

MATERIALEN	
Omschrijving	Materiaal & Uitvoering
DAK	
Gordingen	vuren 120x220mm
Dakbeschoot	vuren 18x130mm
Onderdakfolie	bitume Bituglas
Sporen	vuren 44x170mm
Dakisolatie	glaswol 160mm Isover systemroll 1000
Waterkering	Roof FX 3-lags waterdichte en dampopen dakfolie
Daklatten	vuren Tergel, panelen en ruit
Windveren	Red cedar 36x330 opgedikt
Dakbedekking	RBB natura sneldekpan
PLATDAK	
Balklaag	vuren 71x246mm
Dakbeschoot	vuren 18x130mm
Dakisolatie	PIR 120mm
Mastekhoek	vuren 100x70mm
Boerand	Red cedar 18x285mm
Dakbedekking	Bitume Door opdrachtgever / derden
GOOT	
Goot	zink Mastgoot M37
Hemelwaterafvoer	zink Ø80mm
BERGZOLDER	
Zolderdelen	vuren 18x112mm
Zolderbalken	vuren 71x246mm
WAND	
Wanden	vuren 68x130mm
Glijsten	vuren 44x125mm
Isolatie	steenwol 120mm Rockwool 236
Schijnlogs	vuren 18x130mm
FUNDERING	
Funderingsregels	hardhout 67x108mm geprofileerd
Betonfundering	Uitvoering en levering door derden / opdrachtgever.
DEUR- EN RAAMKOZIJLEN	
Kozijnhout	meranti 67x114mm
Deurhout	meranti 56x140mm
Raamhout	meranti 56x72mm
Glas	Standaard isolatieglas UniClassic 5-12-4
Ventilatieroosters	Ducosmart60 12,7cm³ traploos regelbaar


Situatie schaal 1/1000

Zinken dakgoot M30
Boeirand 36x290mm opgedikt
Windveer 36x330mm opgedikt

detail zijwandaansluiting

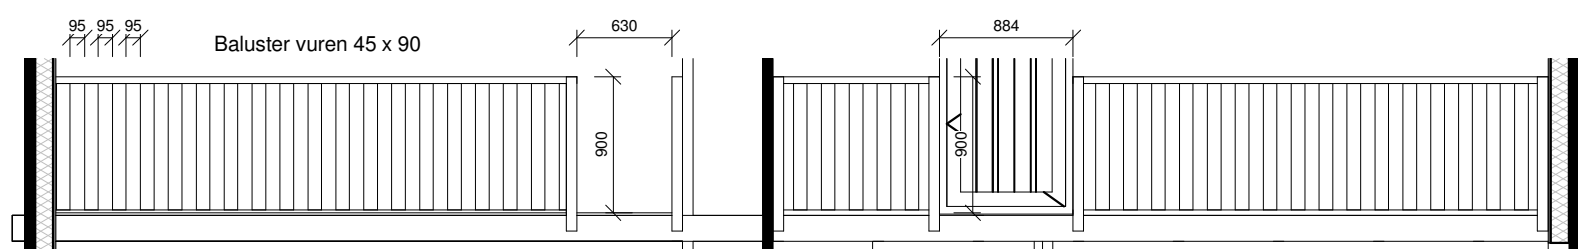


Vloerafscheiding

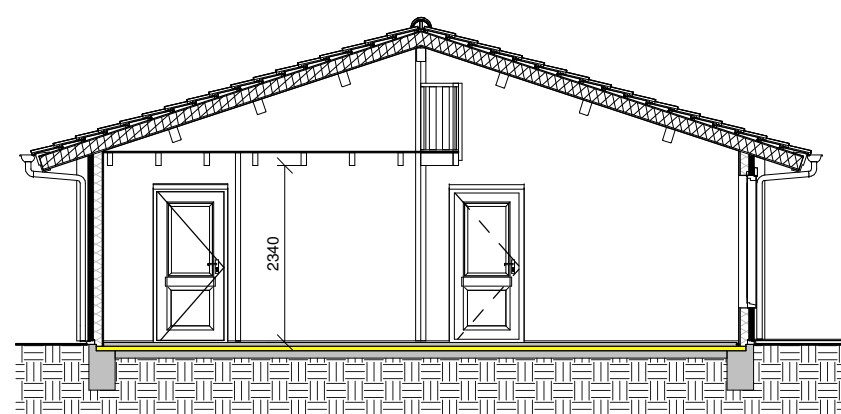

SNEDE A-A


Gebruiksgebied		
Nummer	Naam	Oppervlakte
1	Verblifruimte	17,42 m²
2	Verblifruimte	19,70 m²
3	Verkeersruimte	4,11 m²
4	Sanitaire ruimte	3,70 m²
5	Sanitaire ruimte	1,29 m²
6	Verblifruimte	13,66 m²
7	Functionieruimte	13,98 m²
8	Verblifruimte	21,77 m²
		95,64 m²

Verblifruimte		
Nummer	Naam	Oppervlakte
1	Verblifruimte	72,94 m²
		72,94 m²

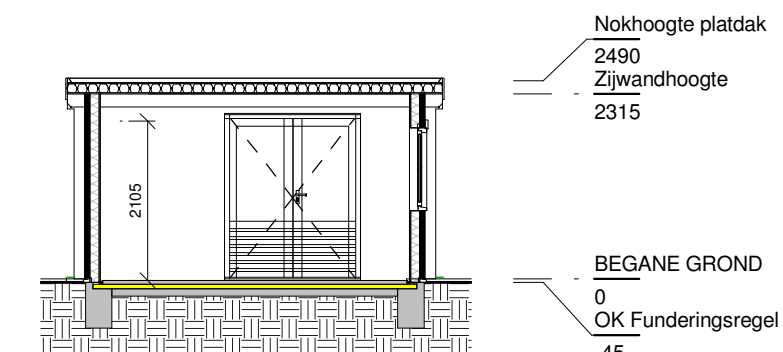


SNEDE B-B

detail verdiepingvloer

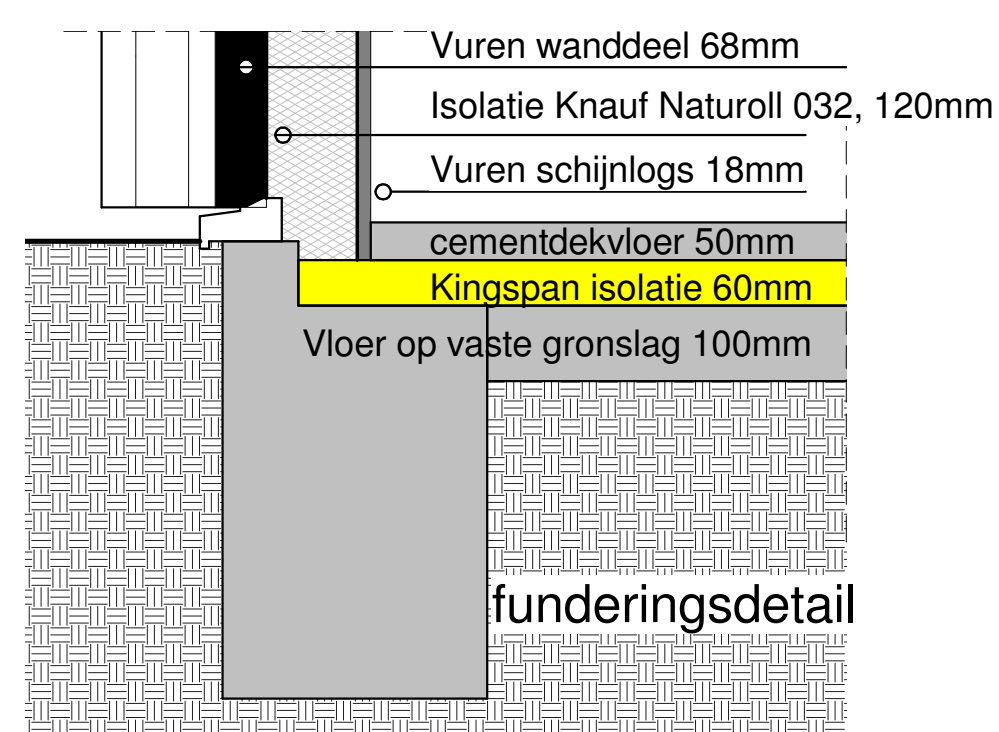

funderingsdetail

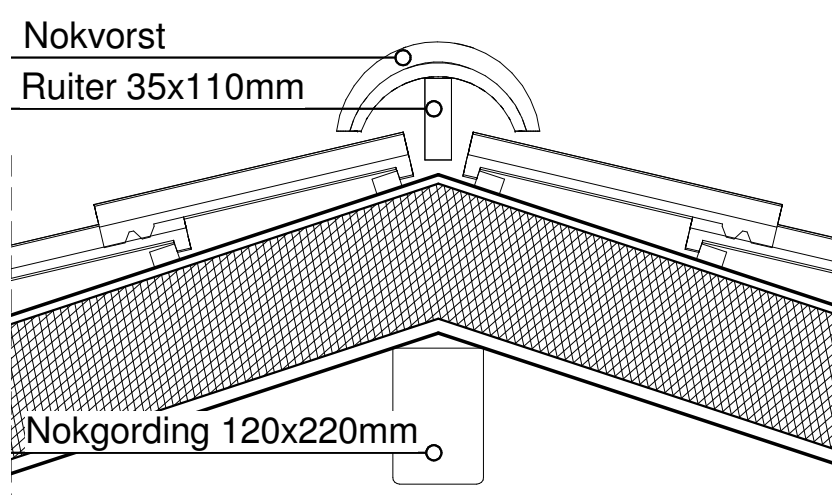

nokdetail

Wanden 68mm met 120mm isolatie
Rd waarden 0,49 68mm wand
3,75 120mm Knauf Naturoll 032
0,13 19 mm schijnlogs
0,17 vrije ruimte (lucht)
Totaal Rc 4,53m2K/W > BBsluit=4,5

Dak met 220mm isolatie
Rd waarden 0,13 19mm dakbeschoot
0,015 Bitumineuze laag
5,90 220mm Knauf Naturoll 037
Totaal Rc 6,05m2K/W > BBsluit=6,0

Betonvloer op vaste grondslag met 80mm isolatie
Rd waarden 0,05 100mm gewapend beton
3,46 60mm Kingspan PIR isolatie
Totaal Rc 3,51m2K/W > BBsluit=3,5

JANSEN BLOKHUIZEN		VAKANTIEWONING VOORLOPFG ONTWERP	
Warmseweg 6	7075 EP ETTEN	Tel. 0314 324197	www.jansenblokhuisen.nl
Opdrachtgever:	De heer G.J.A. van Dam		
Adres:	Ruurloseweg 27		
Postcode en Plaats:	7021 HB ZELHEM		
		Tekening nr.:	95041350-046.15
		Referentie nr.:	046.15
		Schaal:	1/100
		Getekend:	BA
		Datum:	06-06-2015
		Revisie datum:	-