



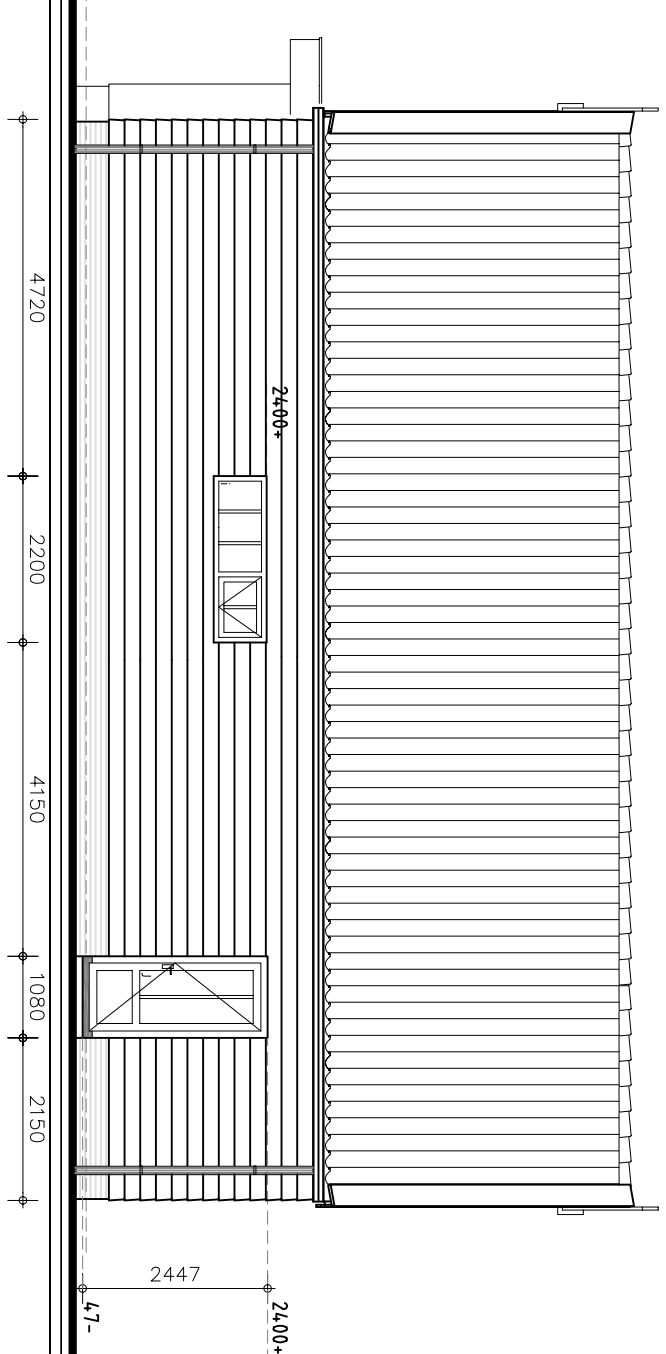

achtergevel

kiosk

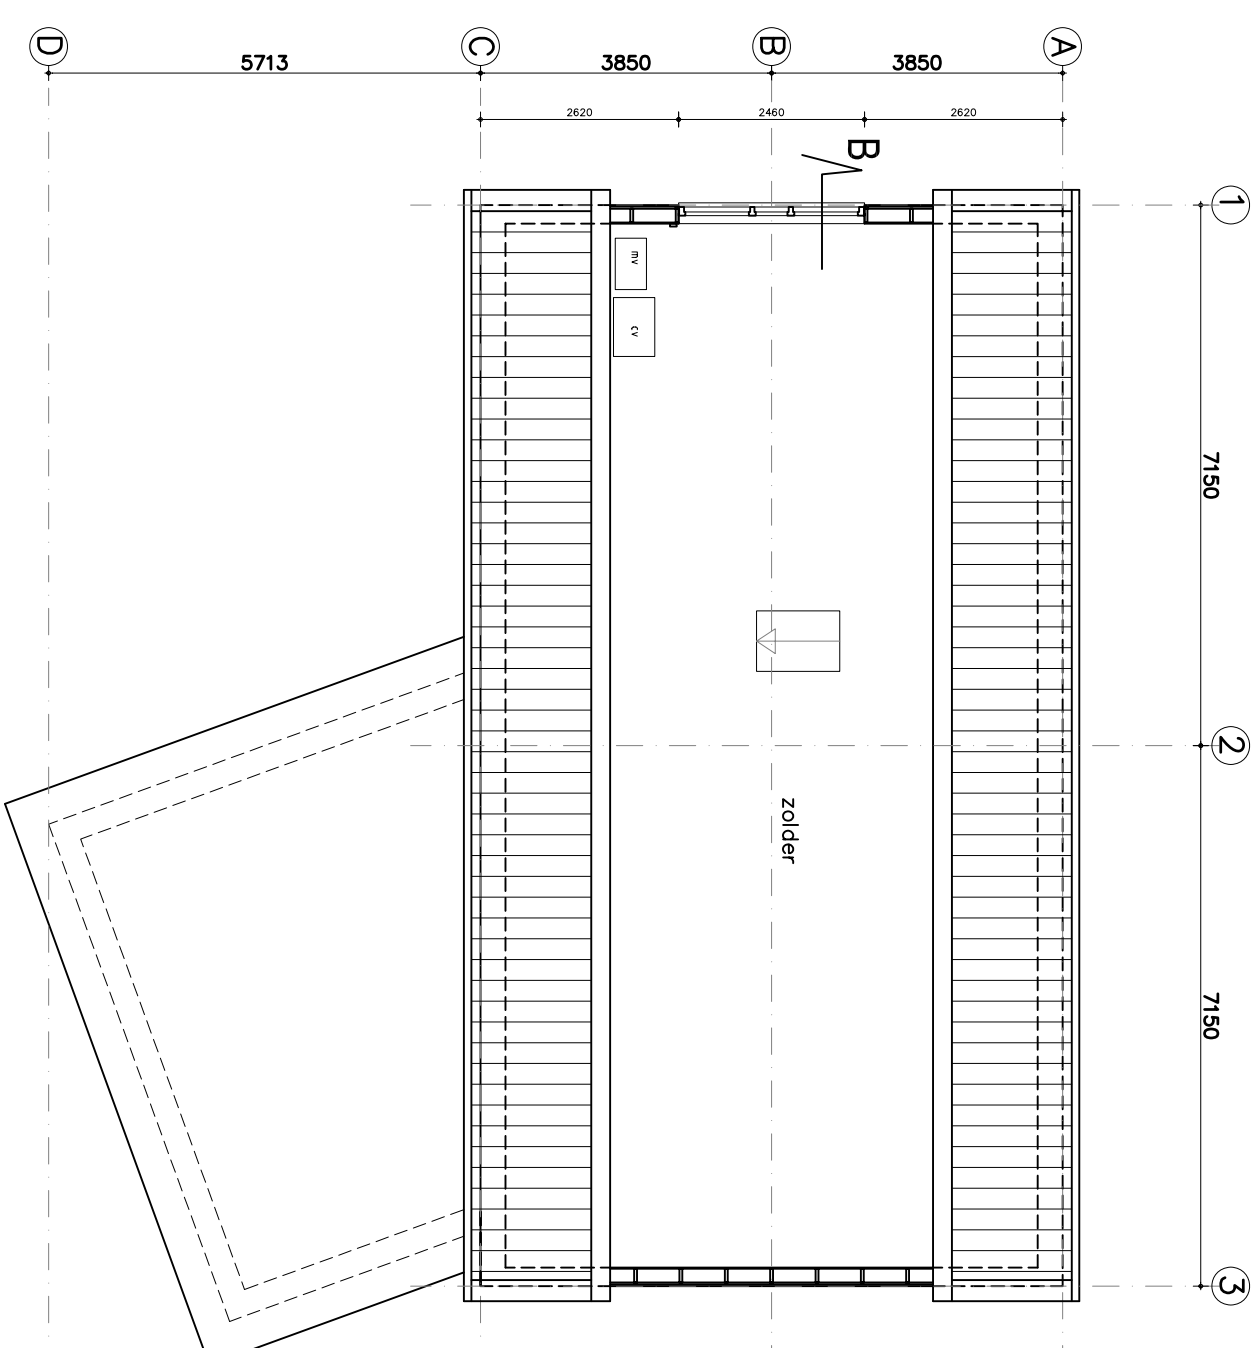

verdieping



situatie
kad.gem. Hollands Kroon
sectie no.
schaal 1:1000

Uitvoering


Stichting waterlooise Kolhorn
 Nieuwe Steek 62
 1767 CC Kolhorn
 t.raesken@quicknet.nl

getekend:
 sjaak schouten
 29-06-2015
 gewijgdi:

onderwerp: Bestektekering
 In opdracht van:

betreff: Haringebouw te Kolhorn

schaal 1:100 A1
 wirtno. 14-1155
 01

Bureaustudio Realisat 62
 1893 EE Wierumsepoort
 Tel.0228-582006
 Fax.0228-582229
 M. Mobiel 06-48177527
 H. Houtman 06-48177528
 www.sjaakschouten.nl