




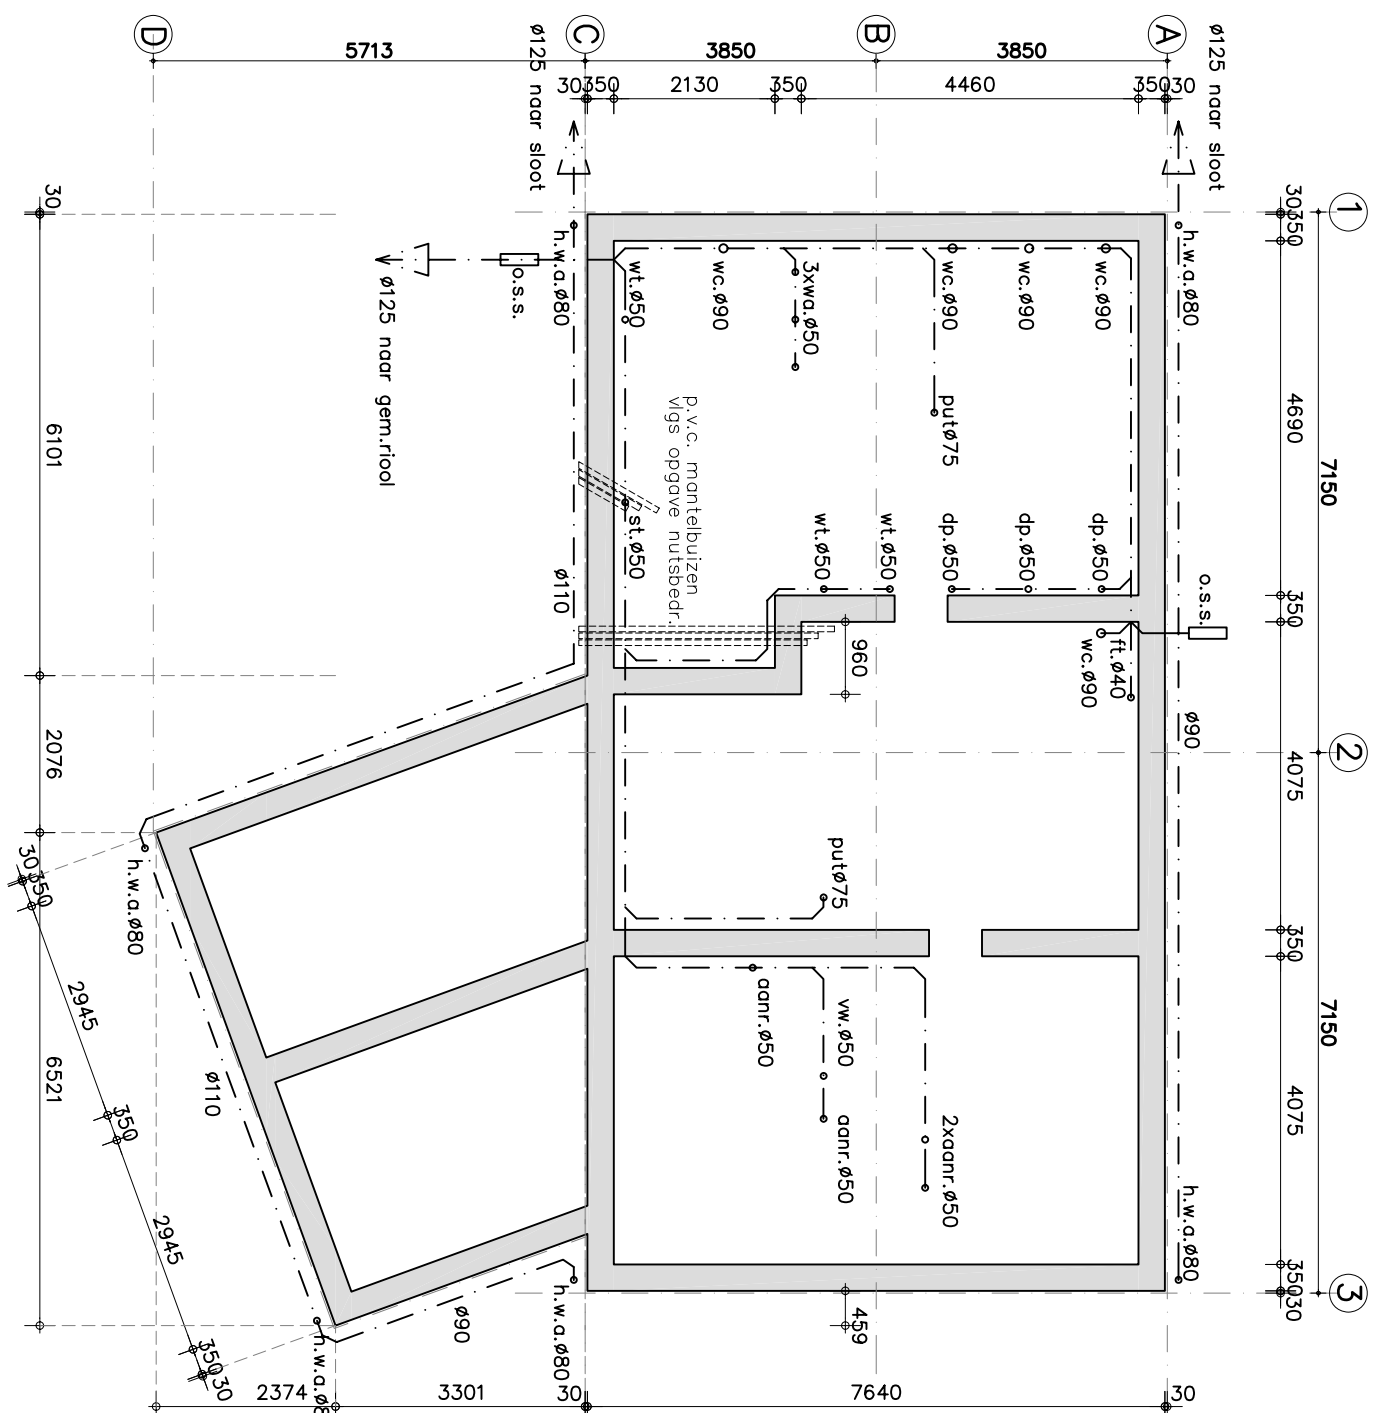

FUNDERING EN RIOLERING
funderingboeken 350x450mm
juiste lengte poten, aantal poten, wapening e.d.
volgens opgave constructeur
betonsterkte C20/25, milieuklasse XC3
staalkwaliteit FeB 500
dekking volgens opgave constructeur
gehele riolering van recyclebaar PVC
de gehele riolering is een principe opzet, juiste diameters
en verloop volgens bouwbesluit en NEN 3215
rioleringsdoorvoeren loom, constructeur
h.w.a. = hemelwaterafvoer
o.s.s. = ontsloppingsstuk

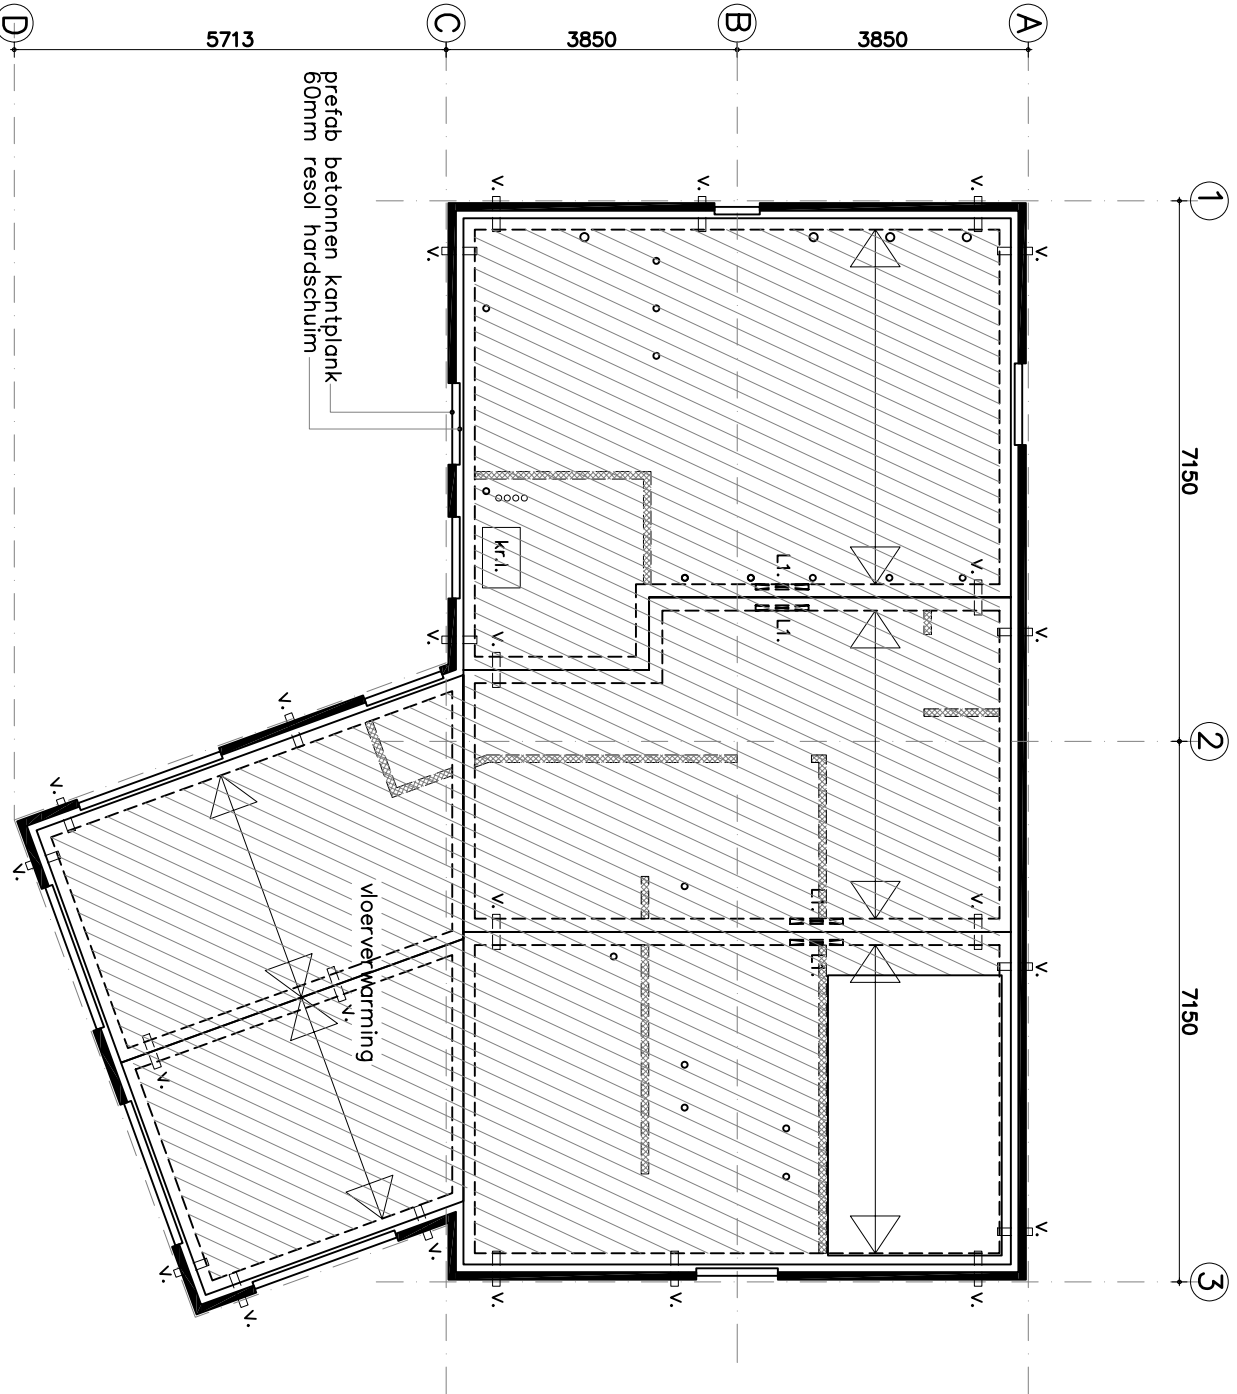


BEGANE GRONDVLOER
geïsoleerde kanaalplaatvloer, Rc=4,0 m2 K/W
70mm zand-cement otwerkvloer met wap.net en vloerwarming
nuttige belasting= 2,5kN/m2
v. = vloerventilatie koker Ubbink
k.l. = kruipruik 800x600mm, geïsoleerd
l.l. = roveling d.m.v. stalen hoeklijn

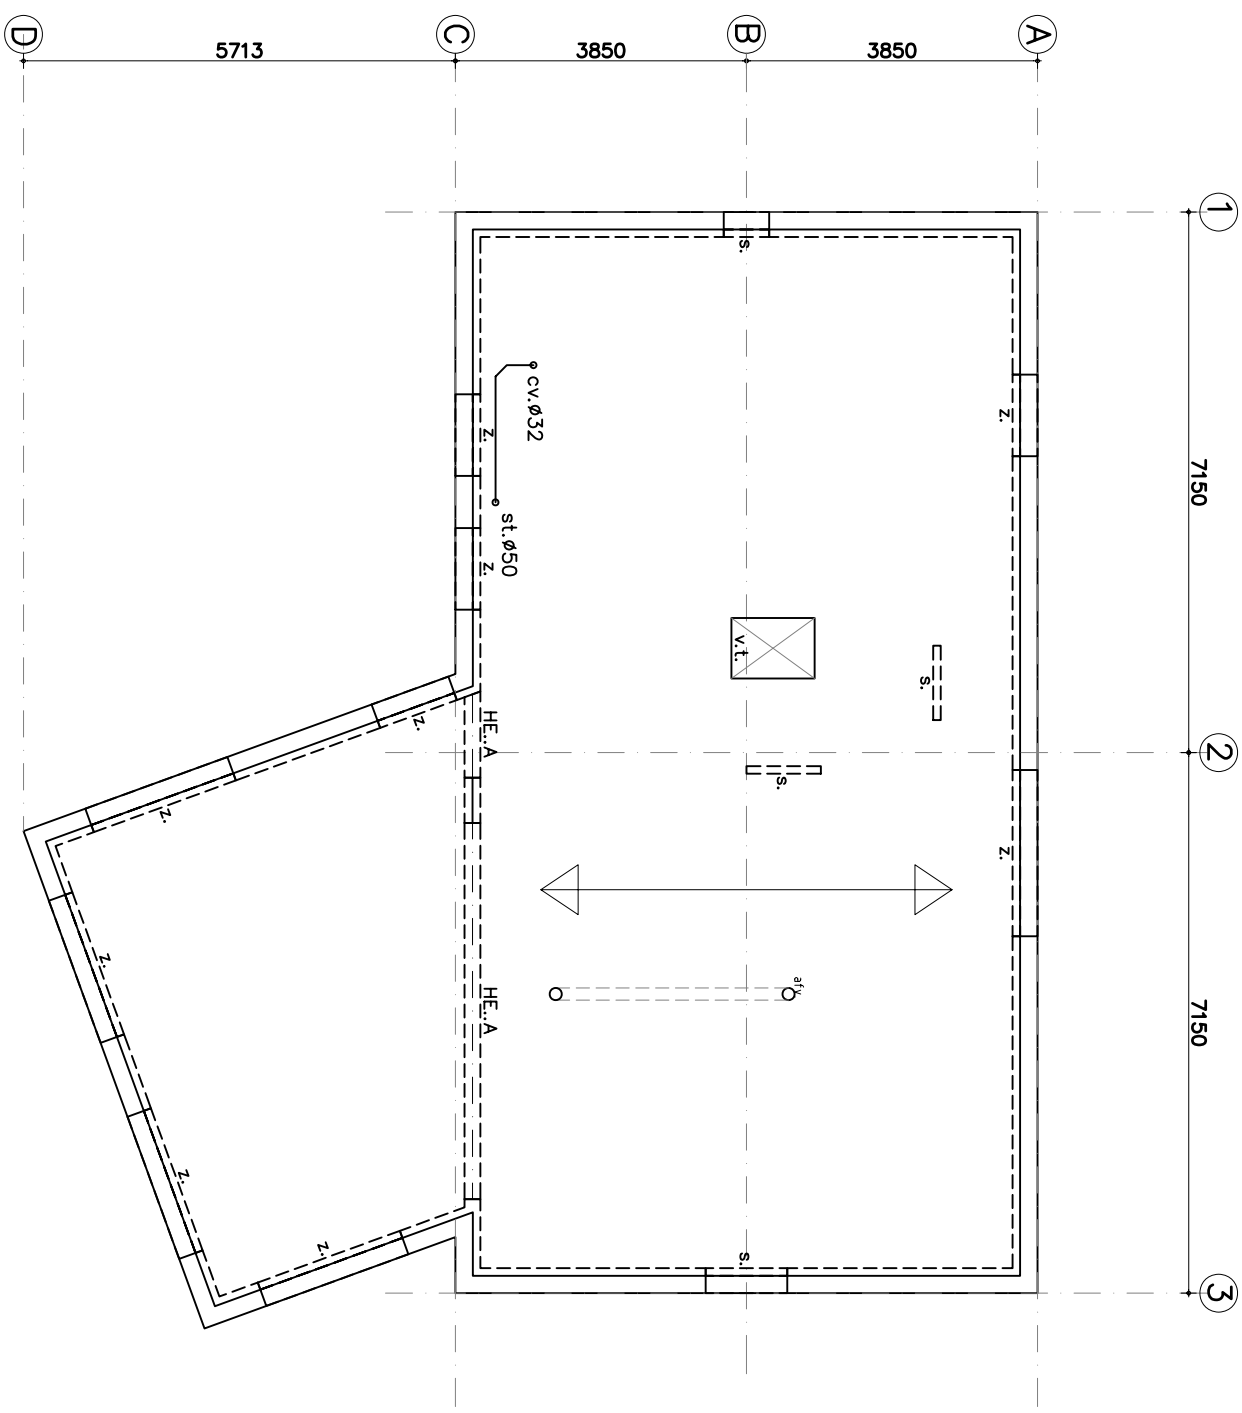

VERDIEPINGVLOER
kanaalplaatvloer dik 200mm
50mm zand-cement otwerkvloer
nuttige belasting= 2,5kN/m2
s. = samenwerkend betonlatel 60x100mm
z. = zelfdragend betonlatel 100x185mm
v.t. = sporing t.b.v. vizotrap

sporingen aan- ofvoer kondelen en standleidingen
ventilatiesysteem volgens installateur

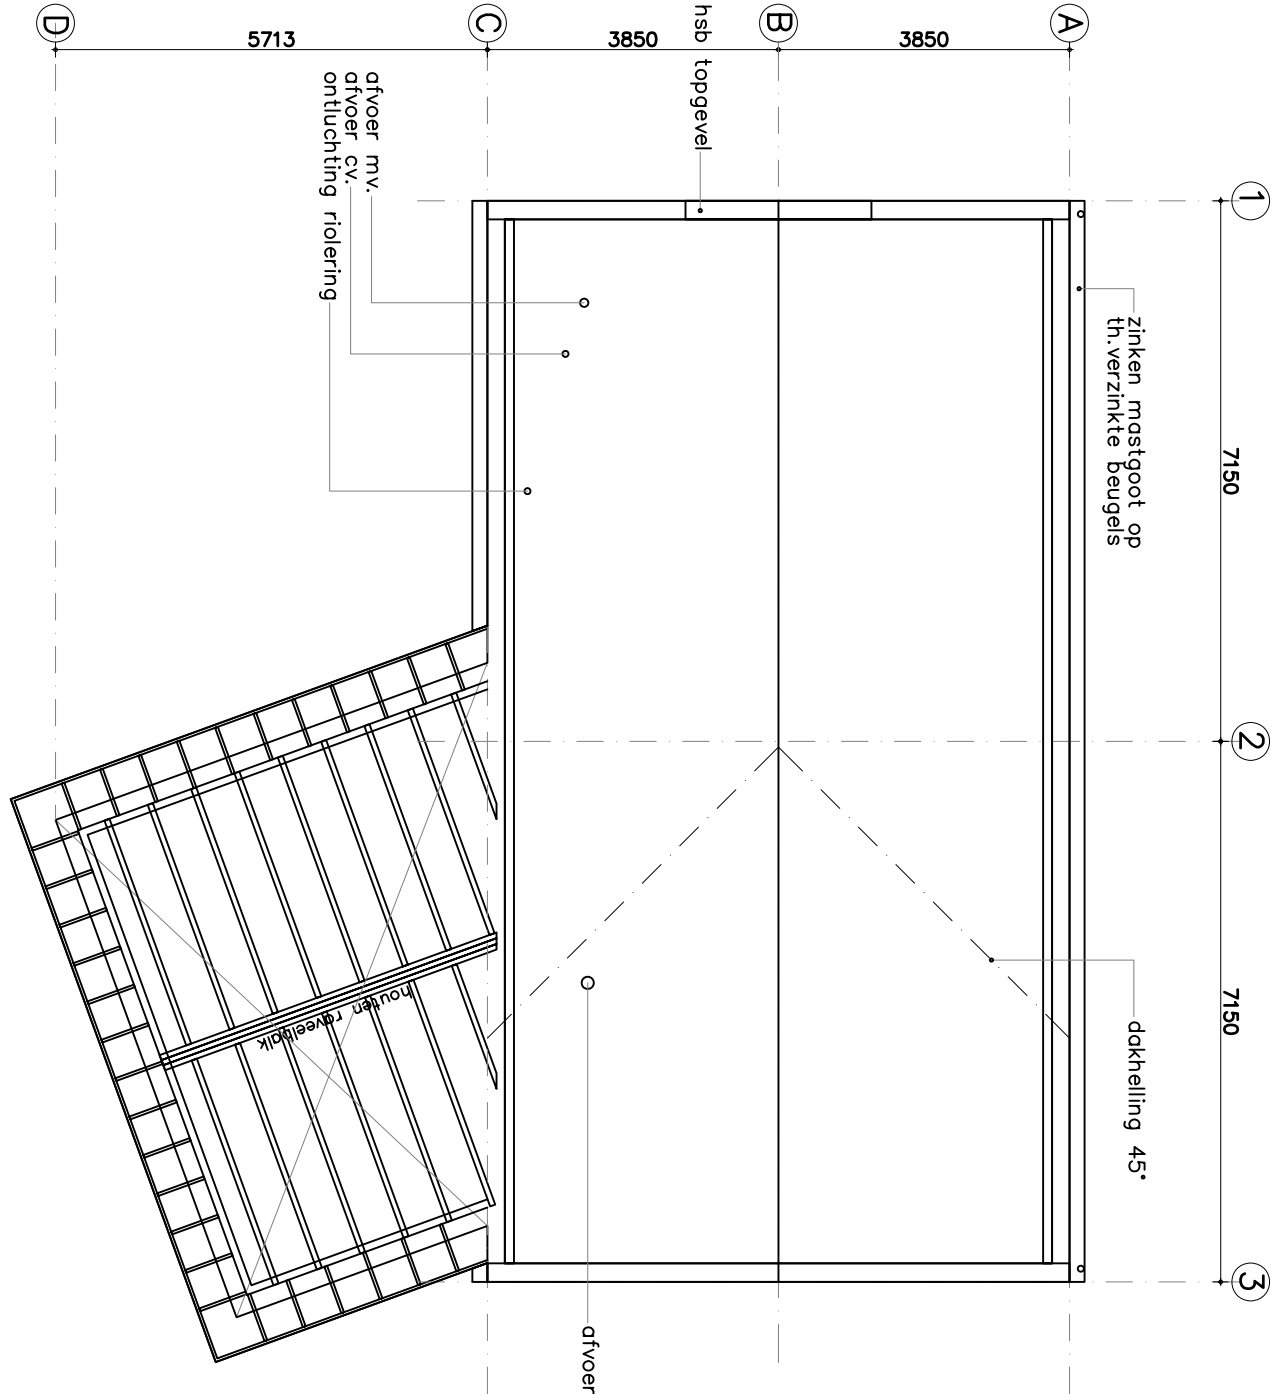

DAKOVERZICHT
heland dok: prefab geïsoleerde sporen kop Rc=6,0m2K/W,
uitvoering, detaillering en verankering volgens fabrikant kop
plaatdok: bolklao 71x71mm h.o.h. 610mm
dopplaten 19mm plywood en 80mm PIR-Isolatie en dakbedekking
houtconstructies maken m.b.v. Bat-onkers

sporingen aan- ofvoer kondelen en standleidingen
ventilatiesysteem volgens installateur

Uitvoering



Burgemeester Raaijman 62
1693 EE Wervershoof
Tel: 0228-582006
Fax: 0228-582229
Mob: 06-45491722
info@sjakkschouten.nl
www.sjakkschouten.nl

getekend:
sjakk schouten
28-06-2015
gewijzigd:
a:
b:
c:
d:
e:
f:
g:
h:
tek.no.
02

betreft: Haverengbouw te Kohnh

onderwerp: Technische plattegronden

In opdracht van: Stichting Watercoerse Kohnh

Nieuwe Streek 62
1707 CC Kohnh
r.dresken@quidnet.nl



14-1155

deze tekening blijft eigendom van bouwureau Sjakk Schouten en mag niet zonder toestemming worden gekopieerd.