



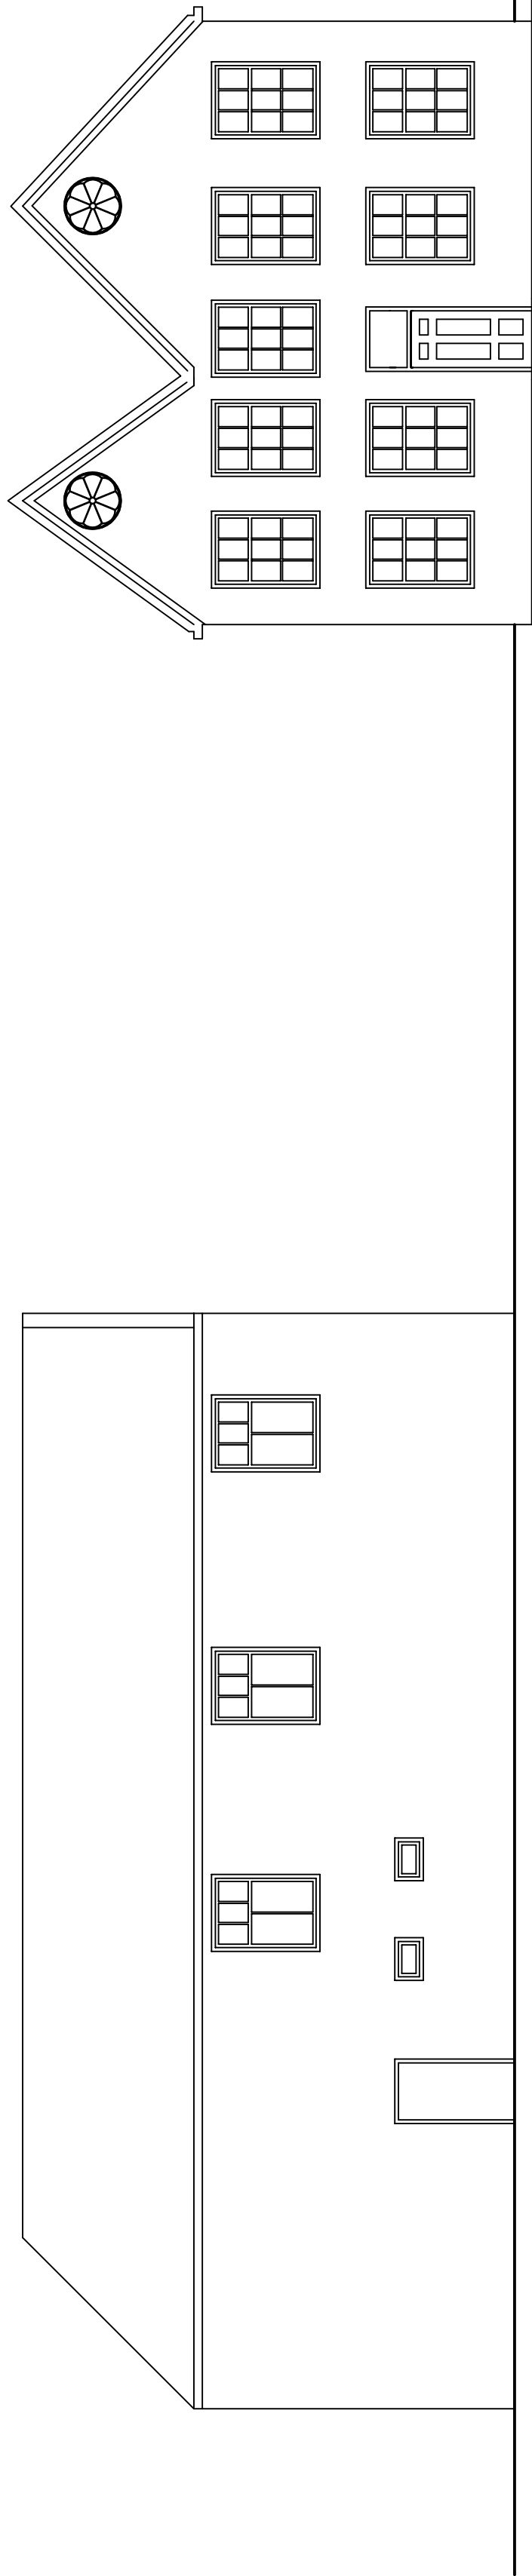


linker zijgevel

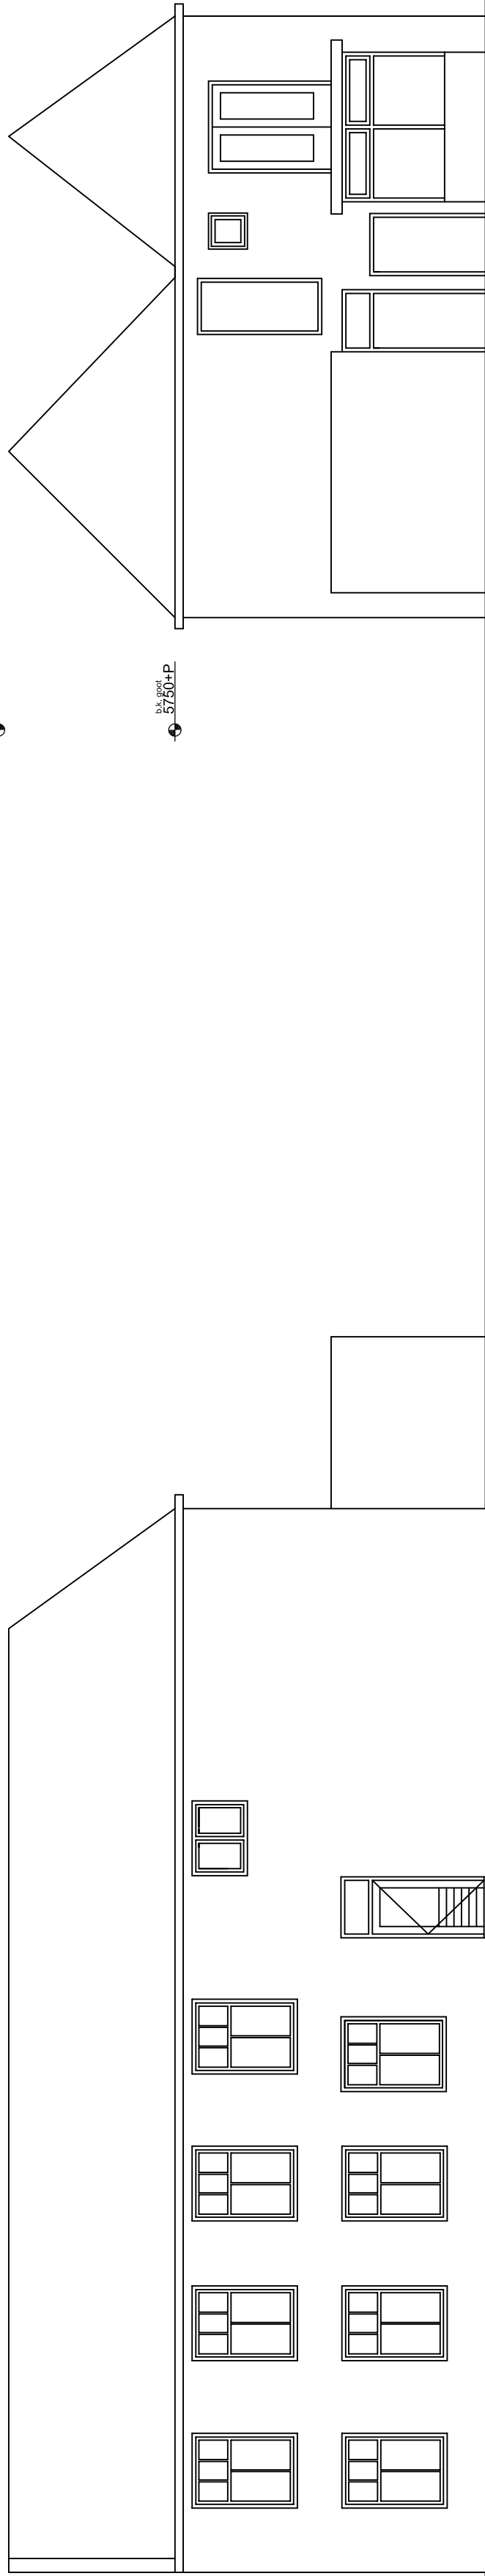



rechter zijgevel

achtergevel

SITUATIE, schaal 1:1000

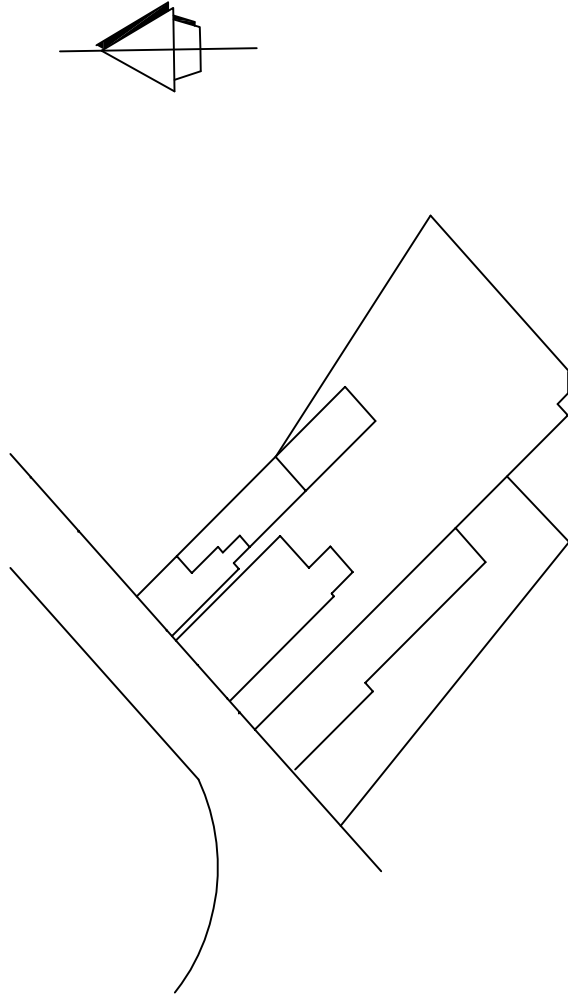

MATERIALEN	
bouwdeel	materiaal
Wanden	- MS 755 - isolatie - Beide zijde s 9mm+12,5 mm gips
Wanden hal zijde dubbelgips	
Voorzet wanden buitengevels	
-	MS 755 - isolatie - 9mm+12,5 mm gips
Plofband	- MS + isolatie Dubbel gips 15,5 mm
kozijnen ,deuren	- 60 mm brandwerend

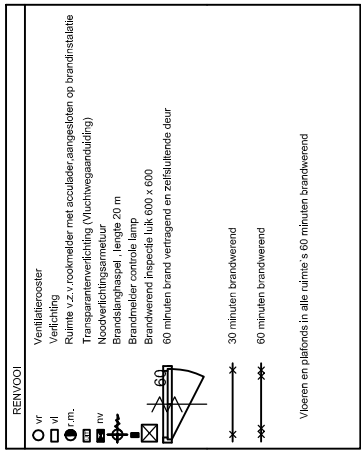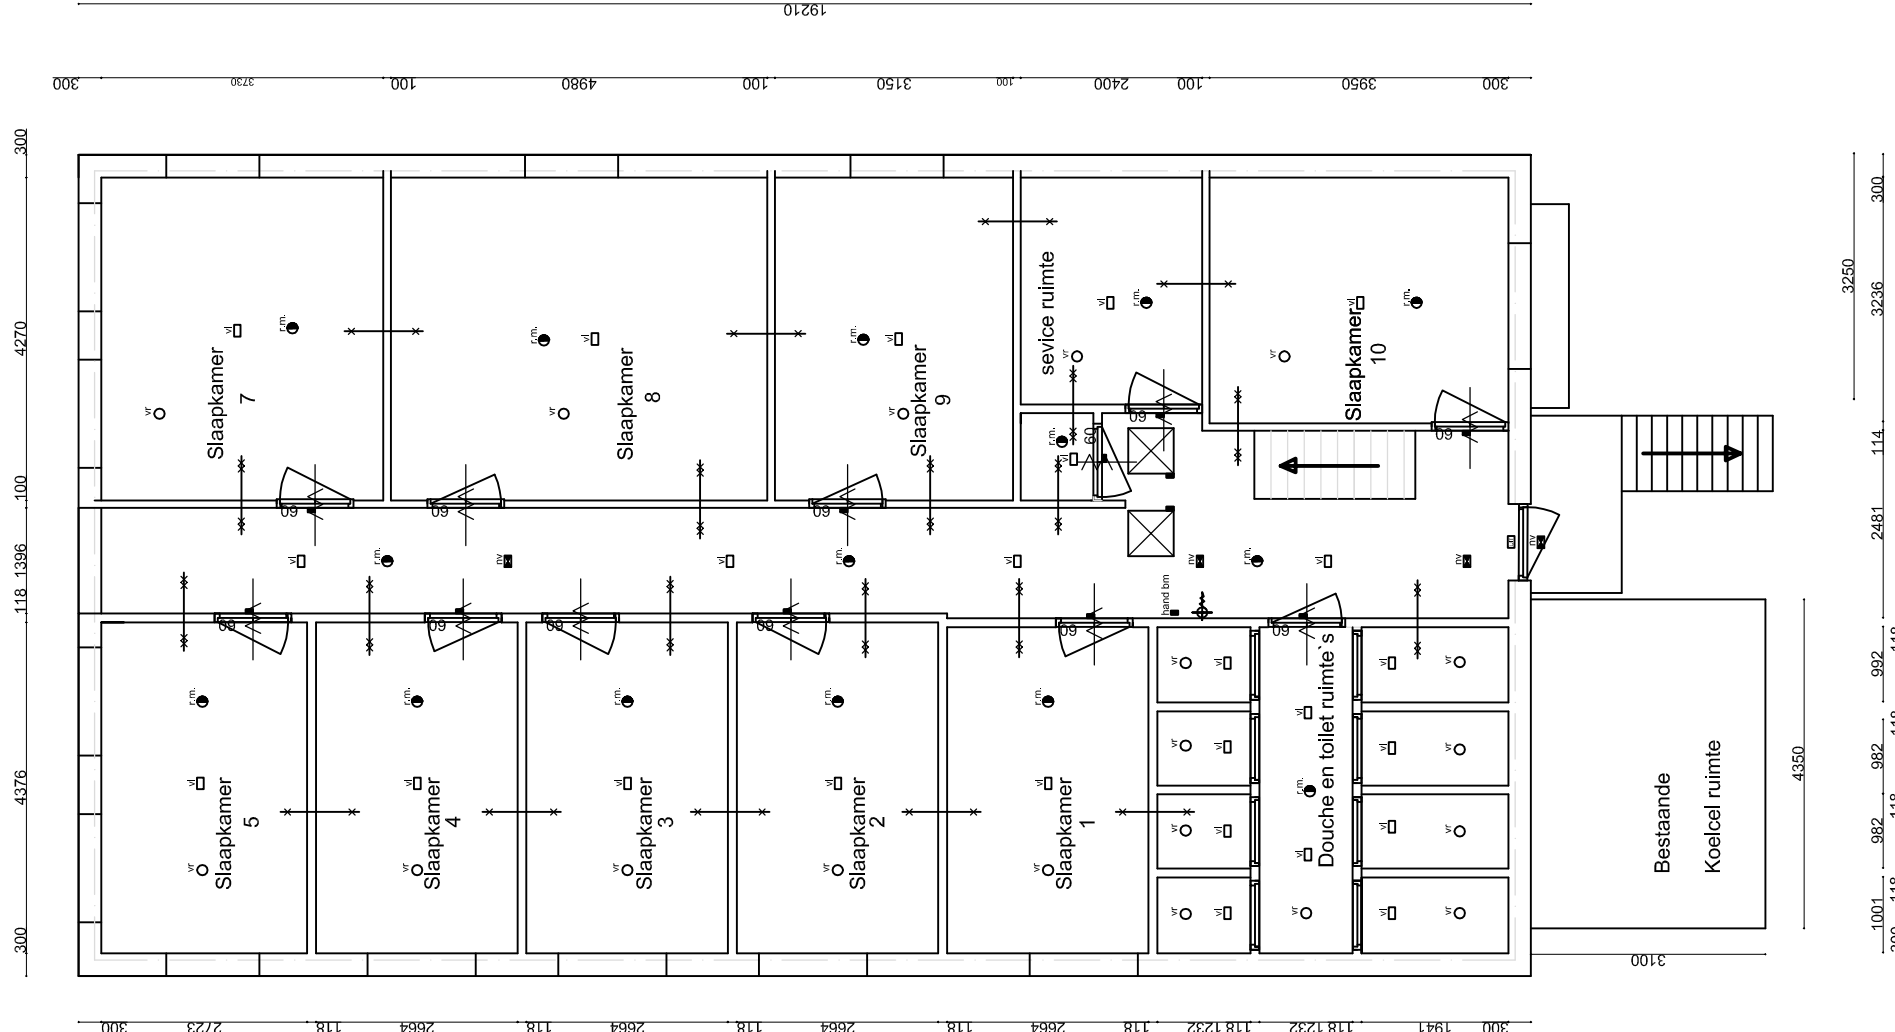

1 e Verdieping