




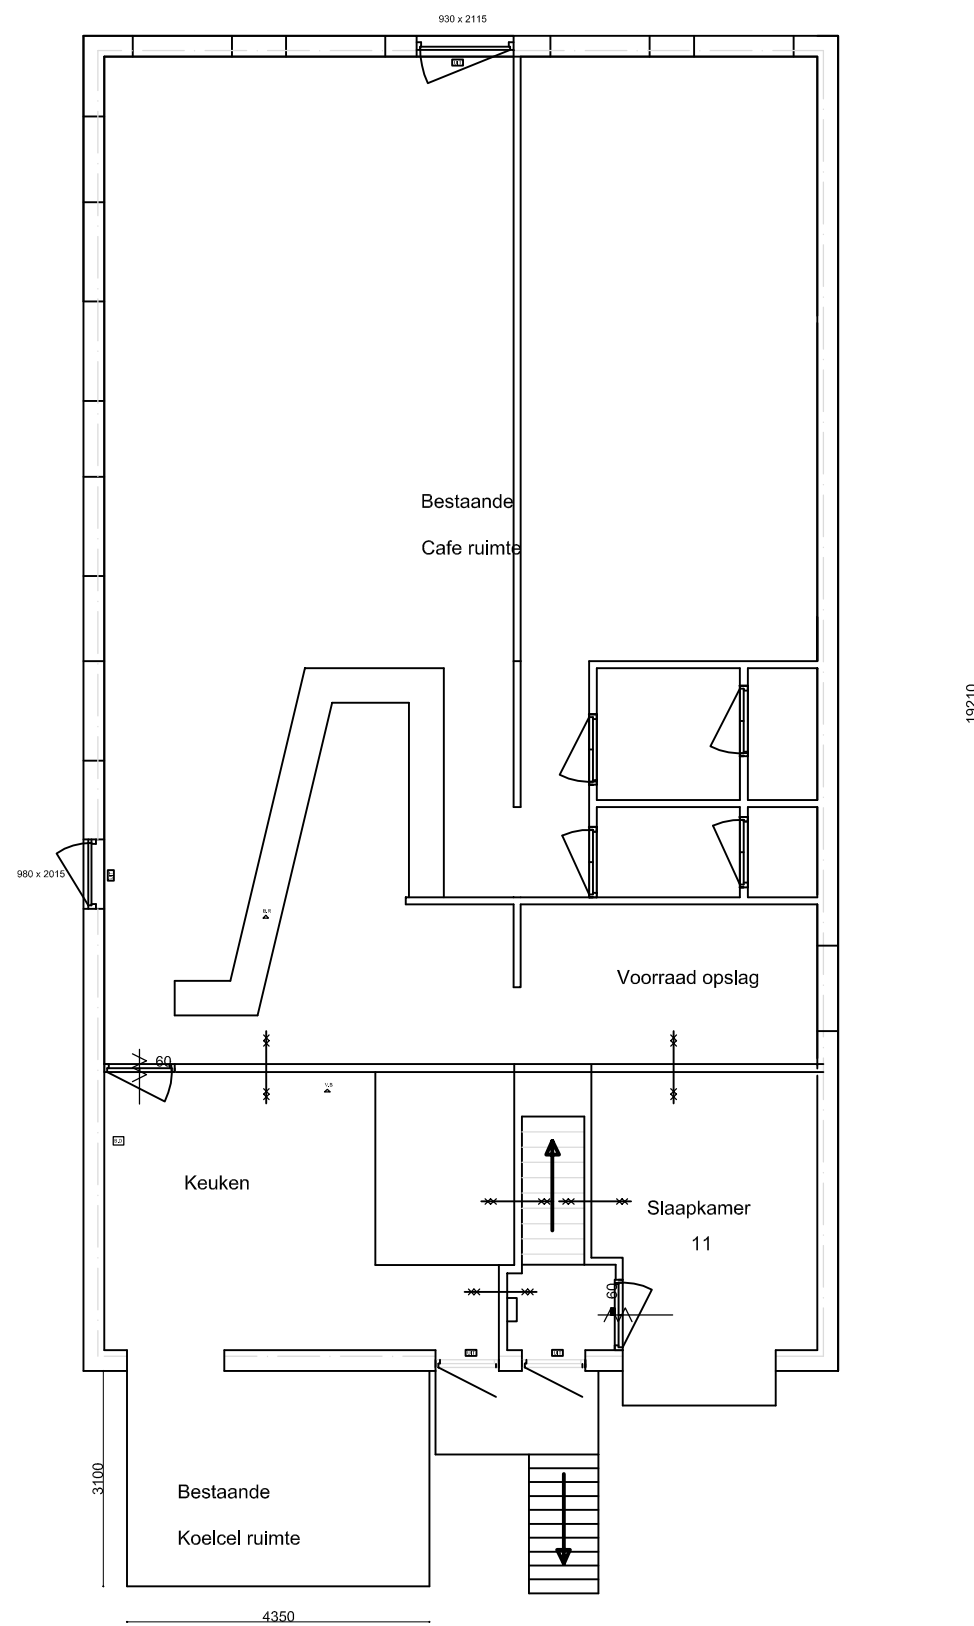

Begane grond

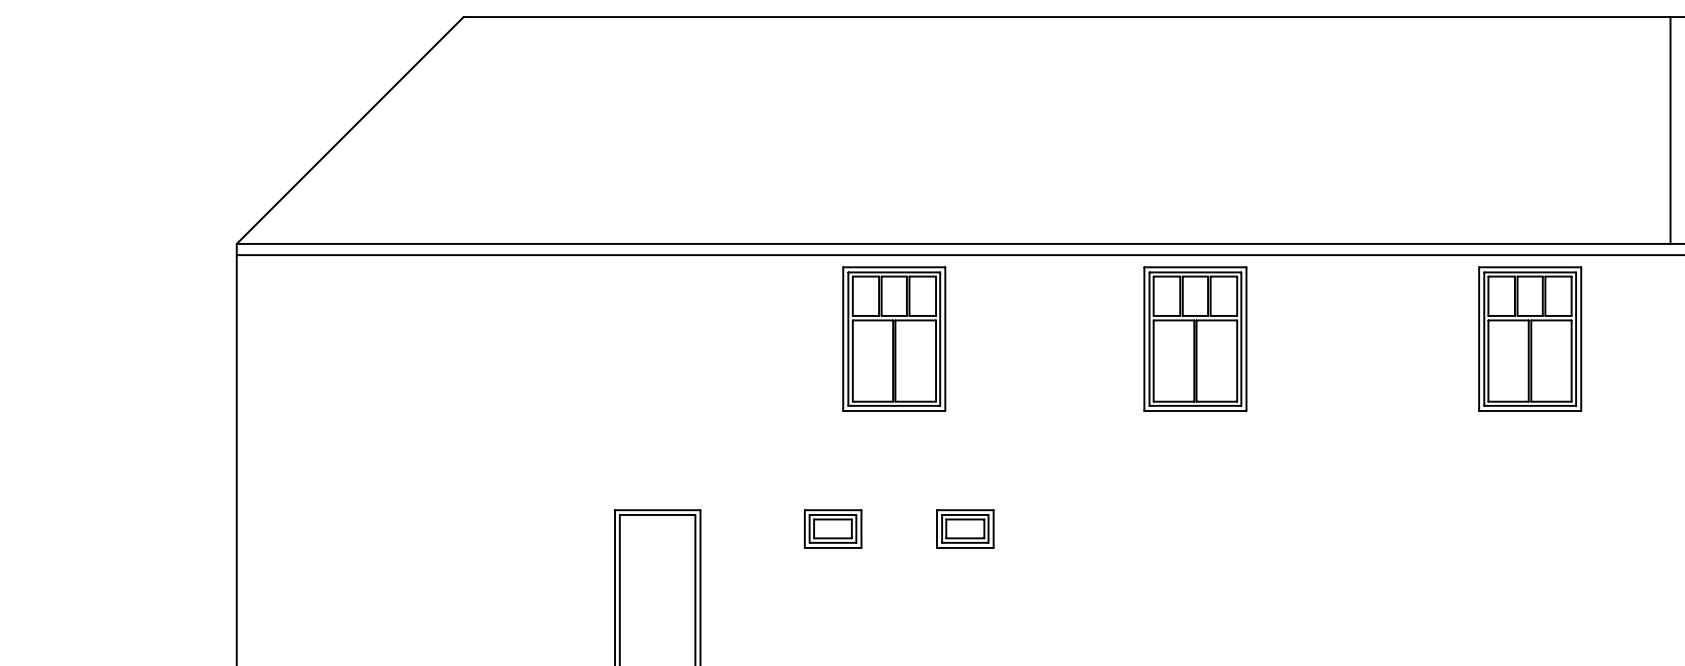

linker zijgevel

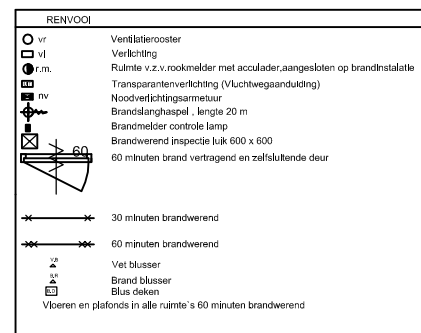

rechter zijgevel



voorgevel



achtergevel

MATERIALEN

bouwdeel	materiaal
Wanden	- MS 75, - Isolatie - Beide zijde's 9mm+12.5 mm gips
Wanden hal zijde dubbelgips	
Voorzet wanden buitengevels	
	- MS 75, - Isolatie - 9mm+12.5 mm gips
Plafond	- MS + Isolatie Dubbel gips 15.5 mm
kozijnen , deuren	- 60 mm brandwerend

SITUATIE, schaal 1:1000

