
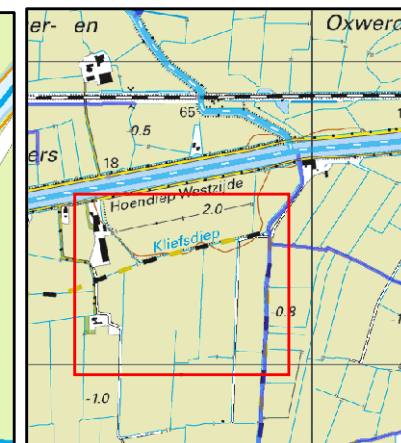


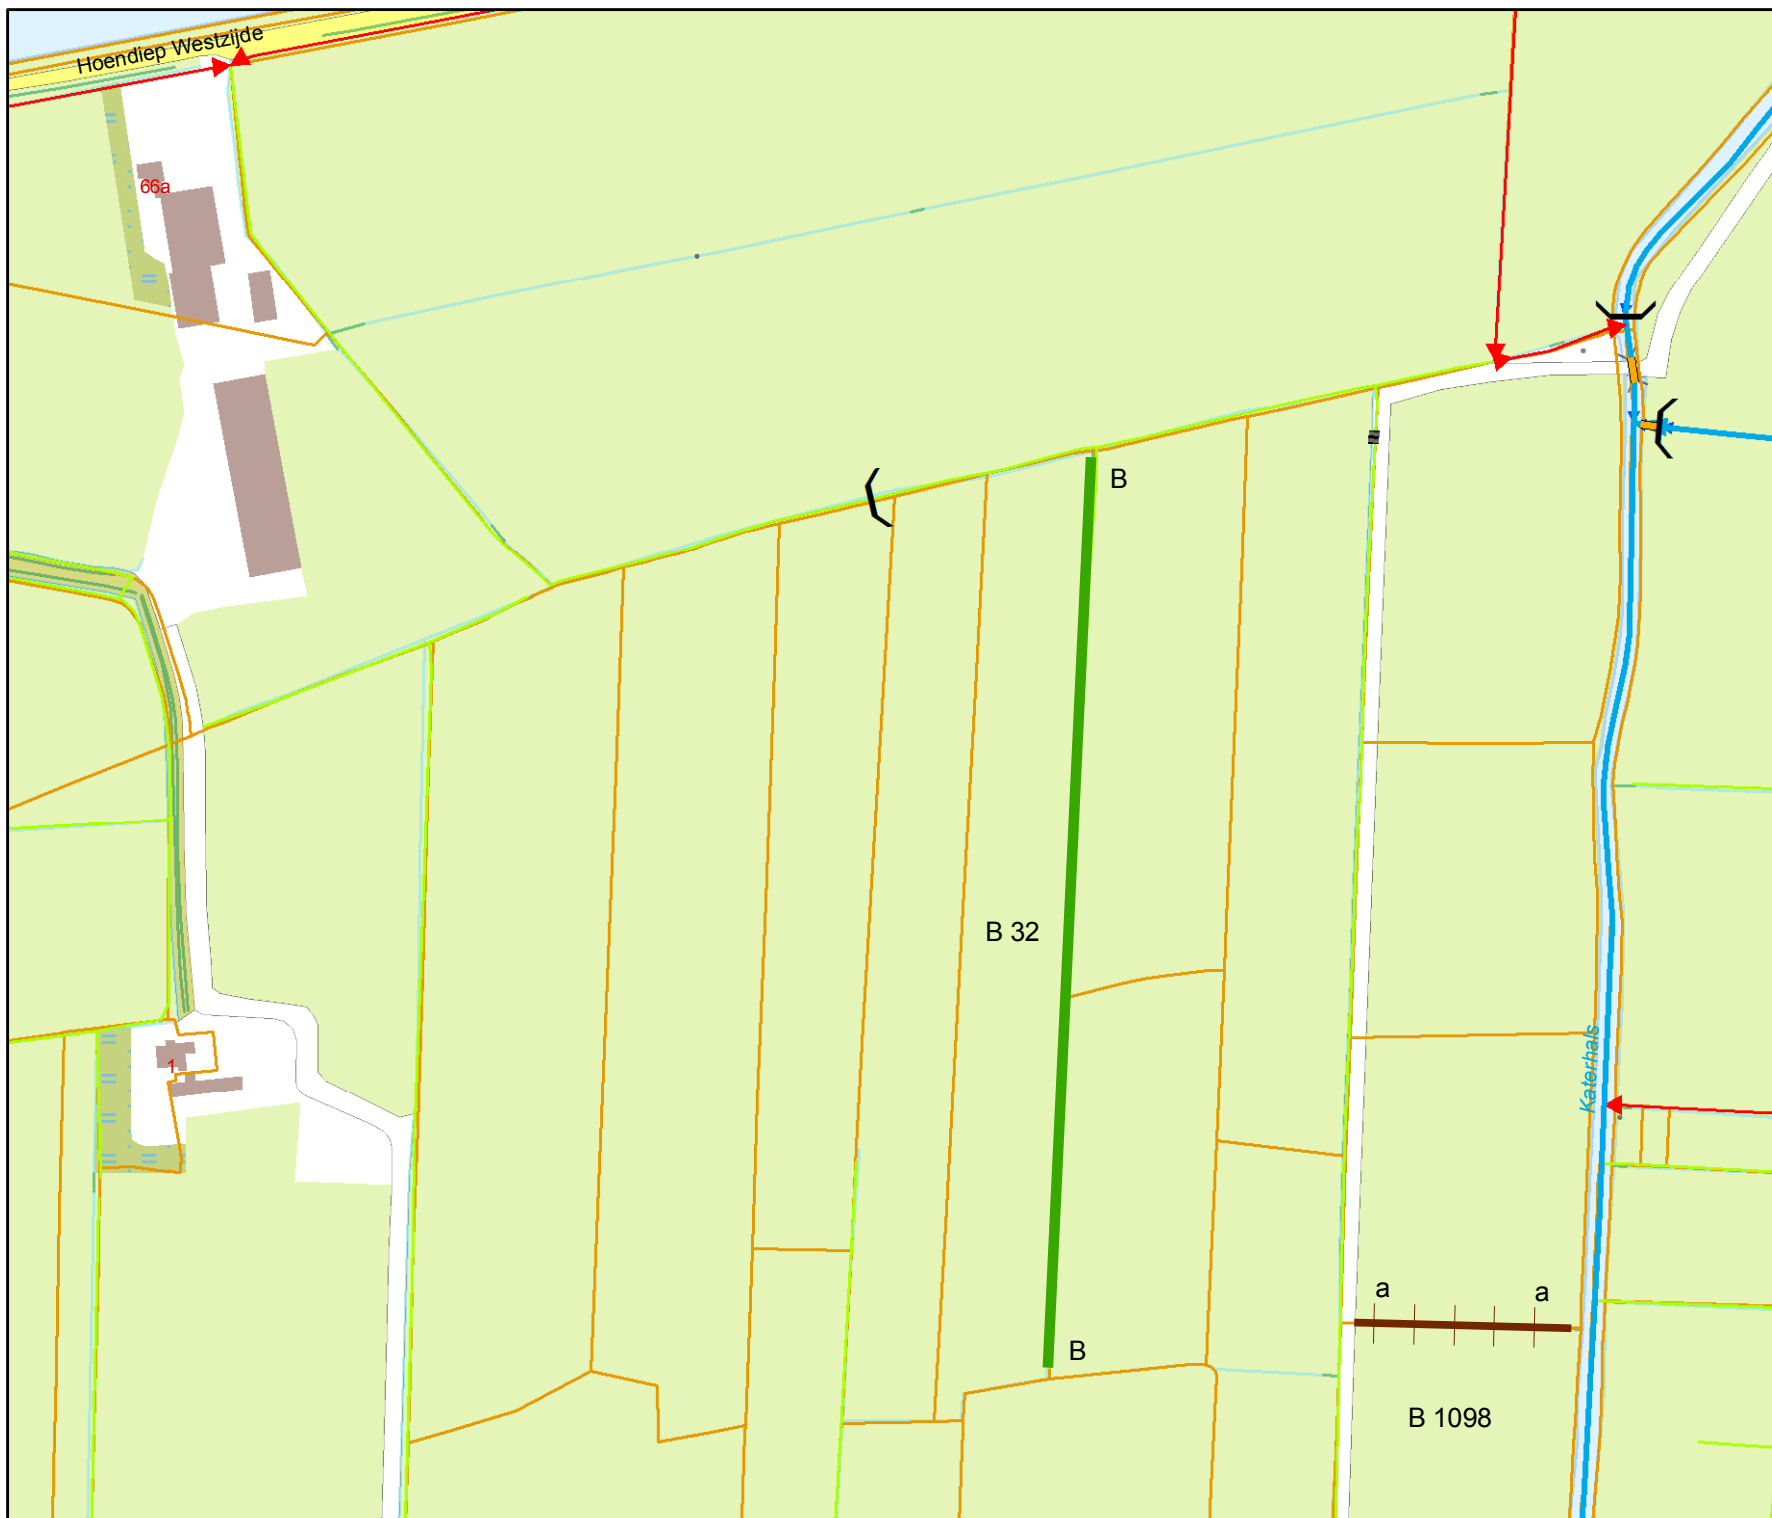

Overzicht schaal 1:25.000

Legenda

Oppervlaktewaterlichamen

Hoofdwaterringen

▶ hoofdwaterring

Schouwsloten

▶▶ schouwslot

— sloot

□ Kad percelen vw

—

—

Tekeningnr: V&H.15-23158

Watervergunning

voor het dempen en hergraven van sloten nabij de Hoendiep westzijde 66a te Zuidhorn.

Waterschap NOORDERZIJLVEST



Datum: 7 juli 2015

Schaal: 3000

Getekend door: Halsema

Formaat: A4