

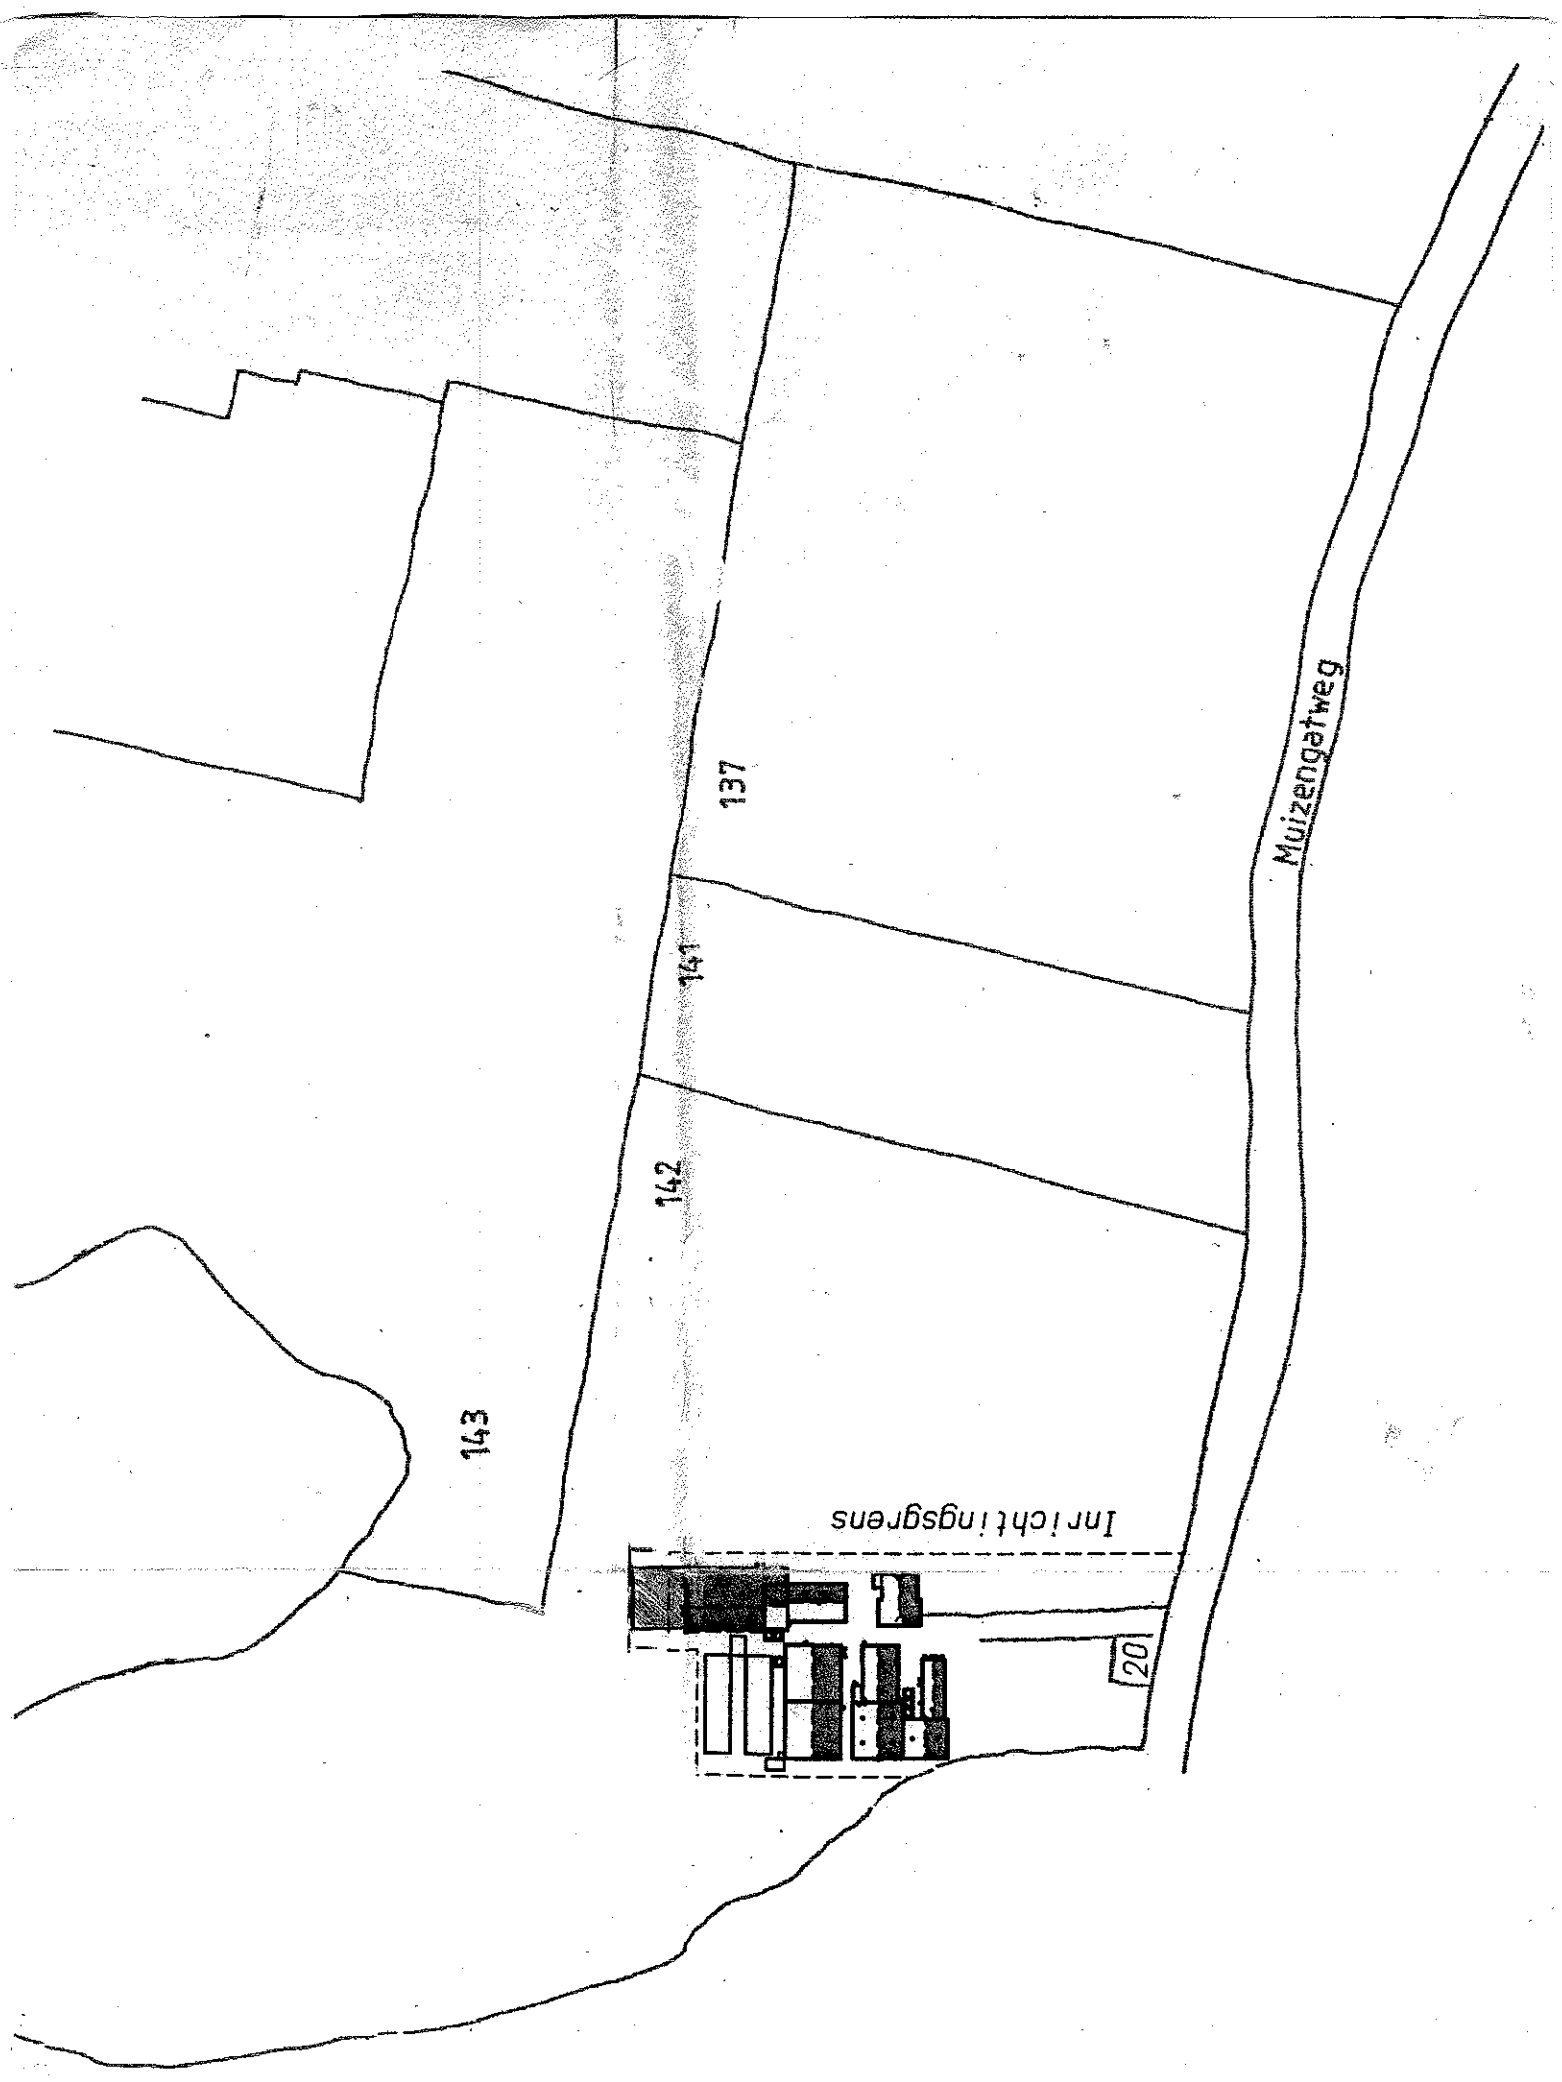
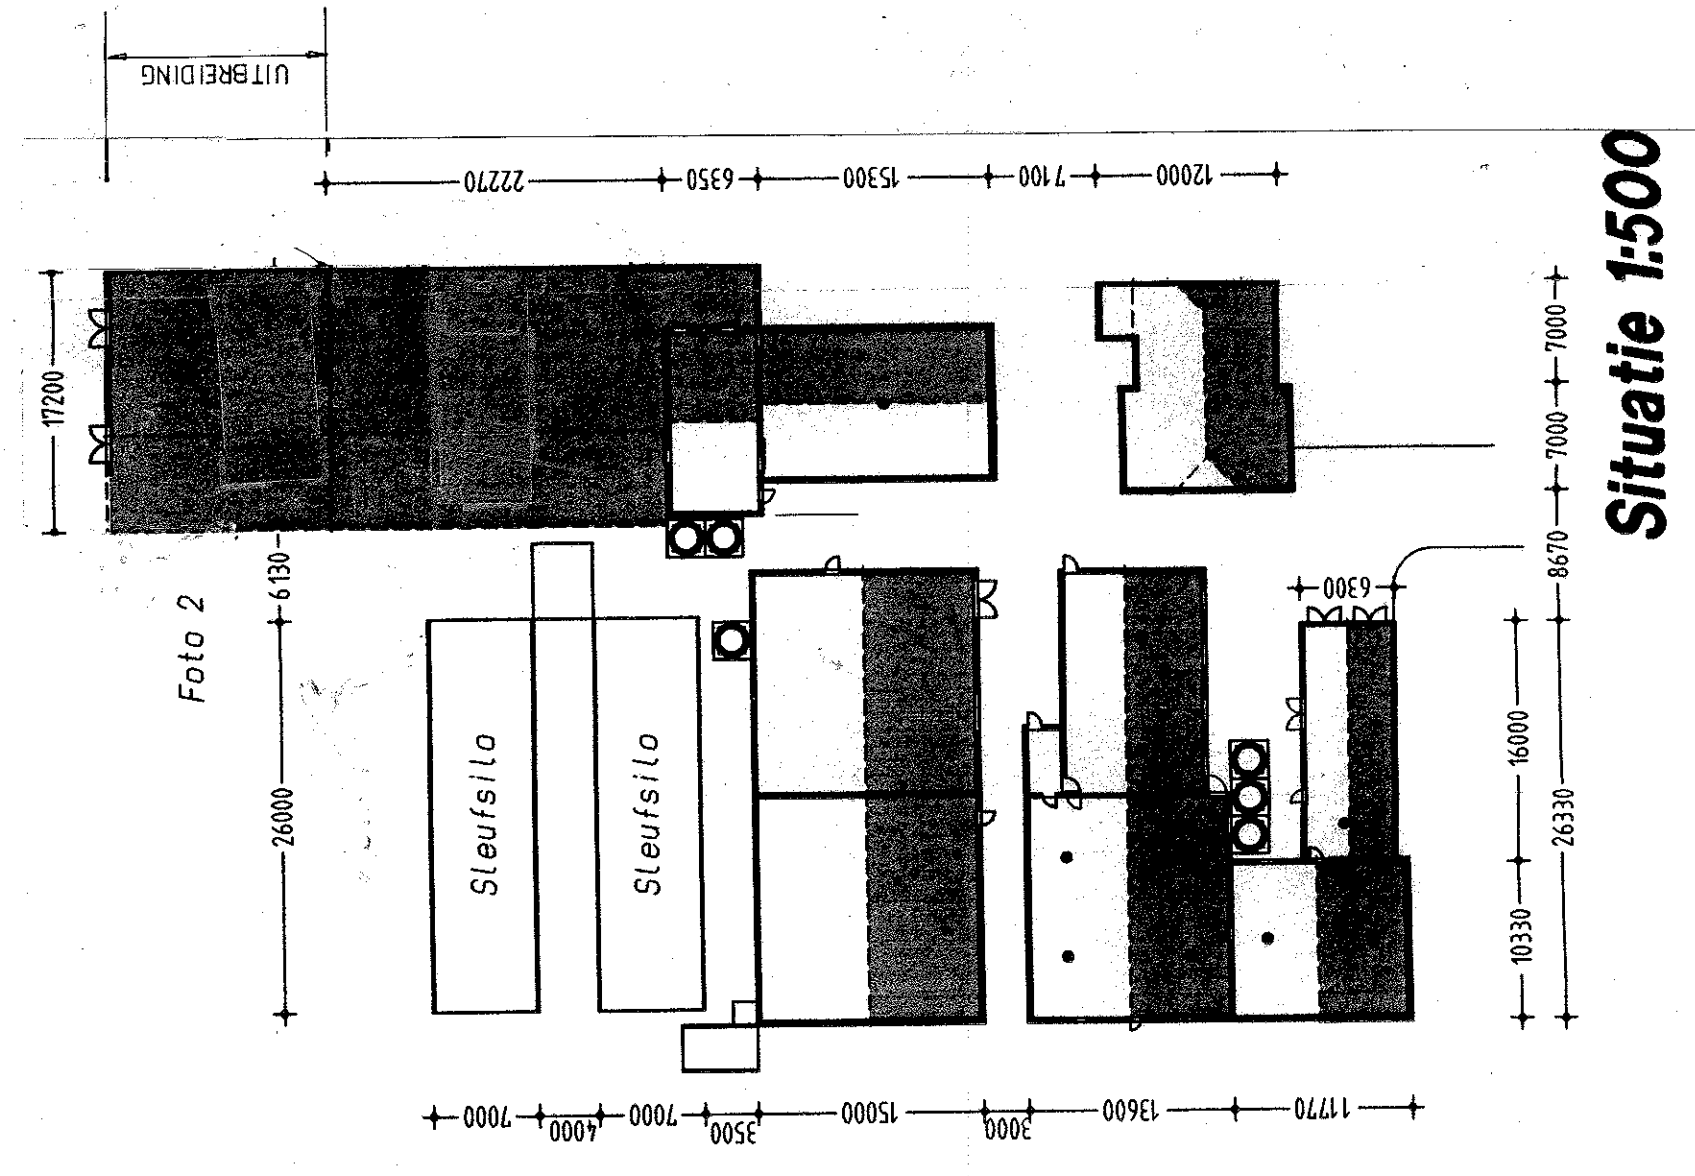
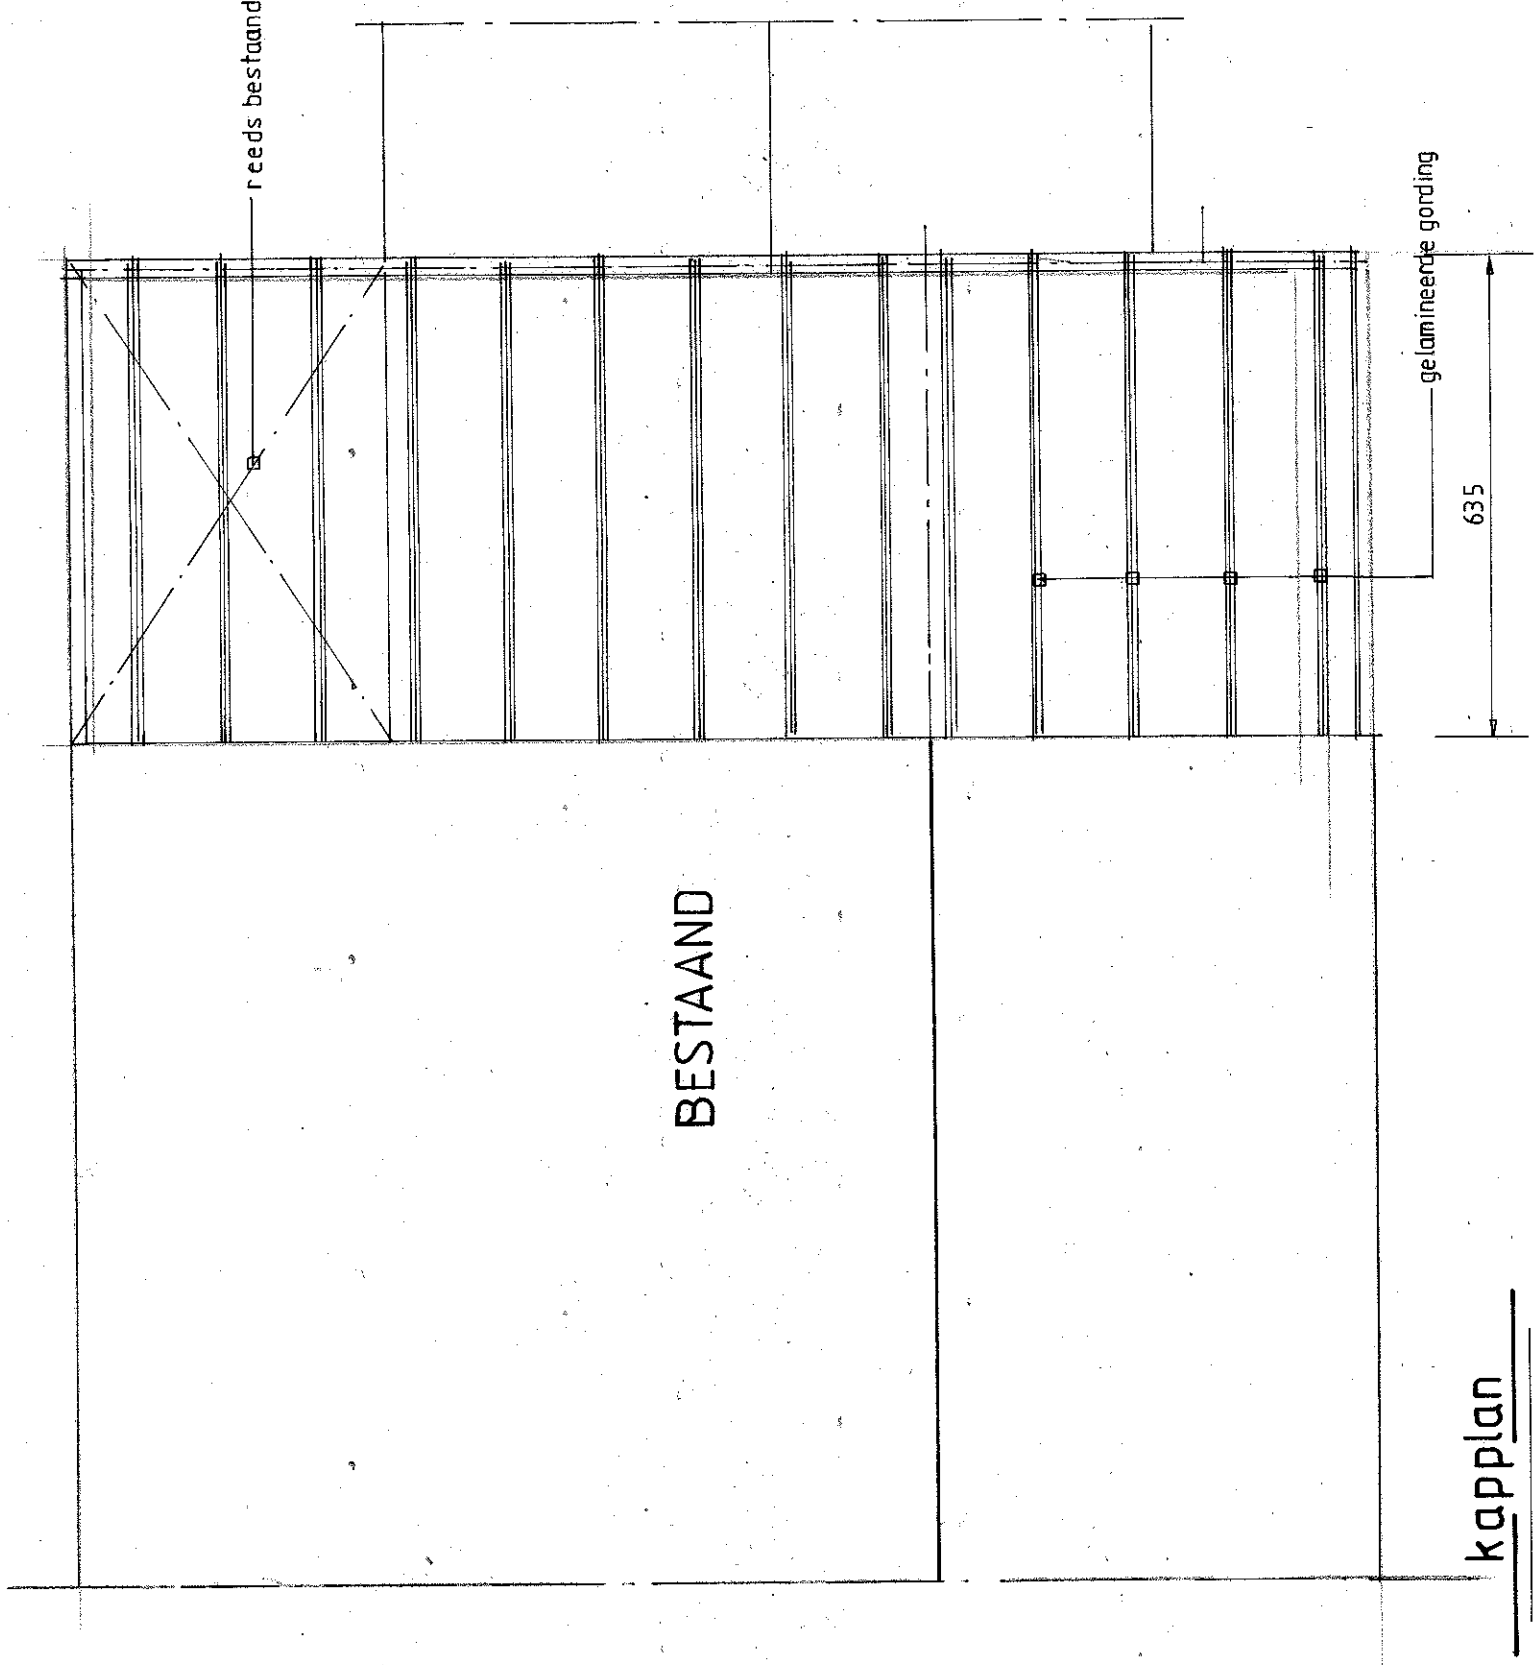
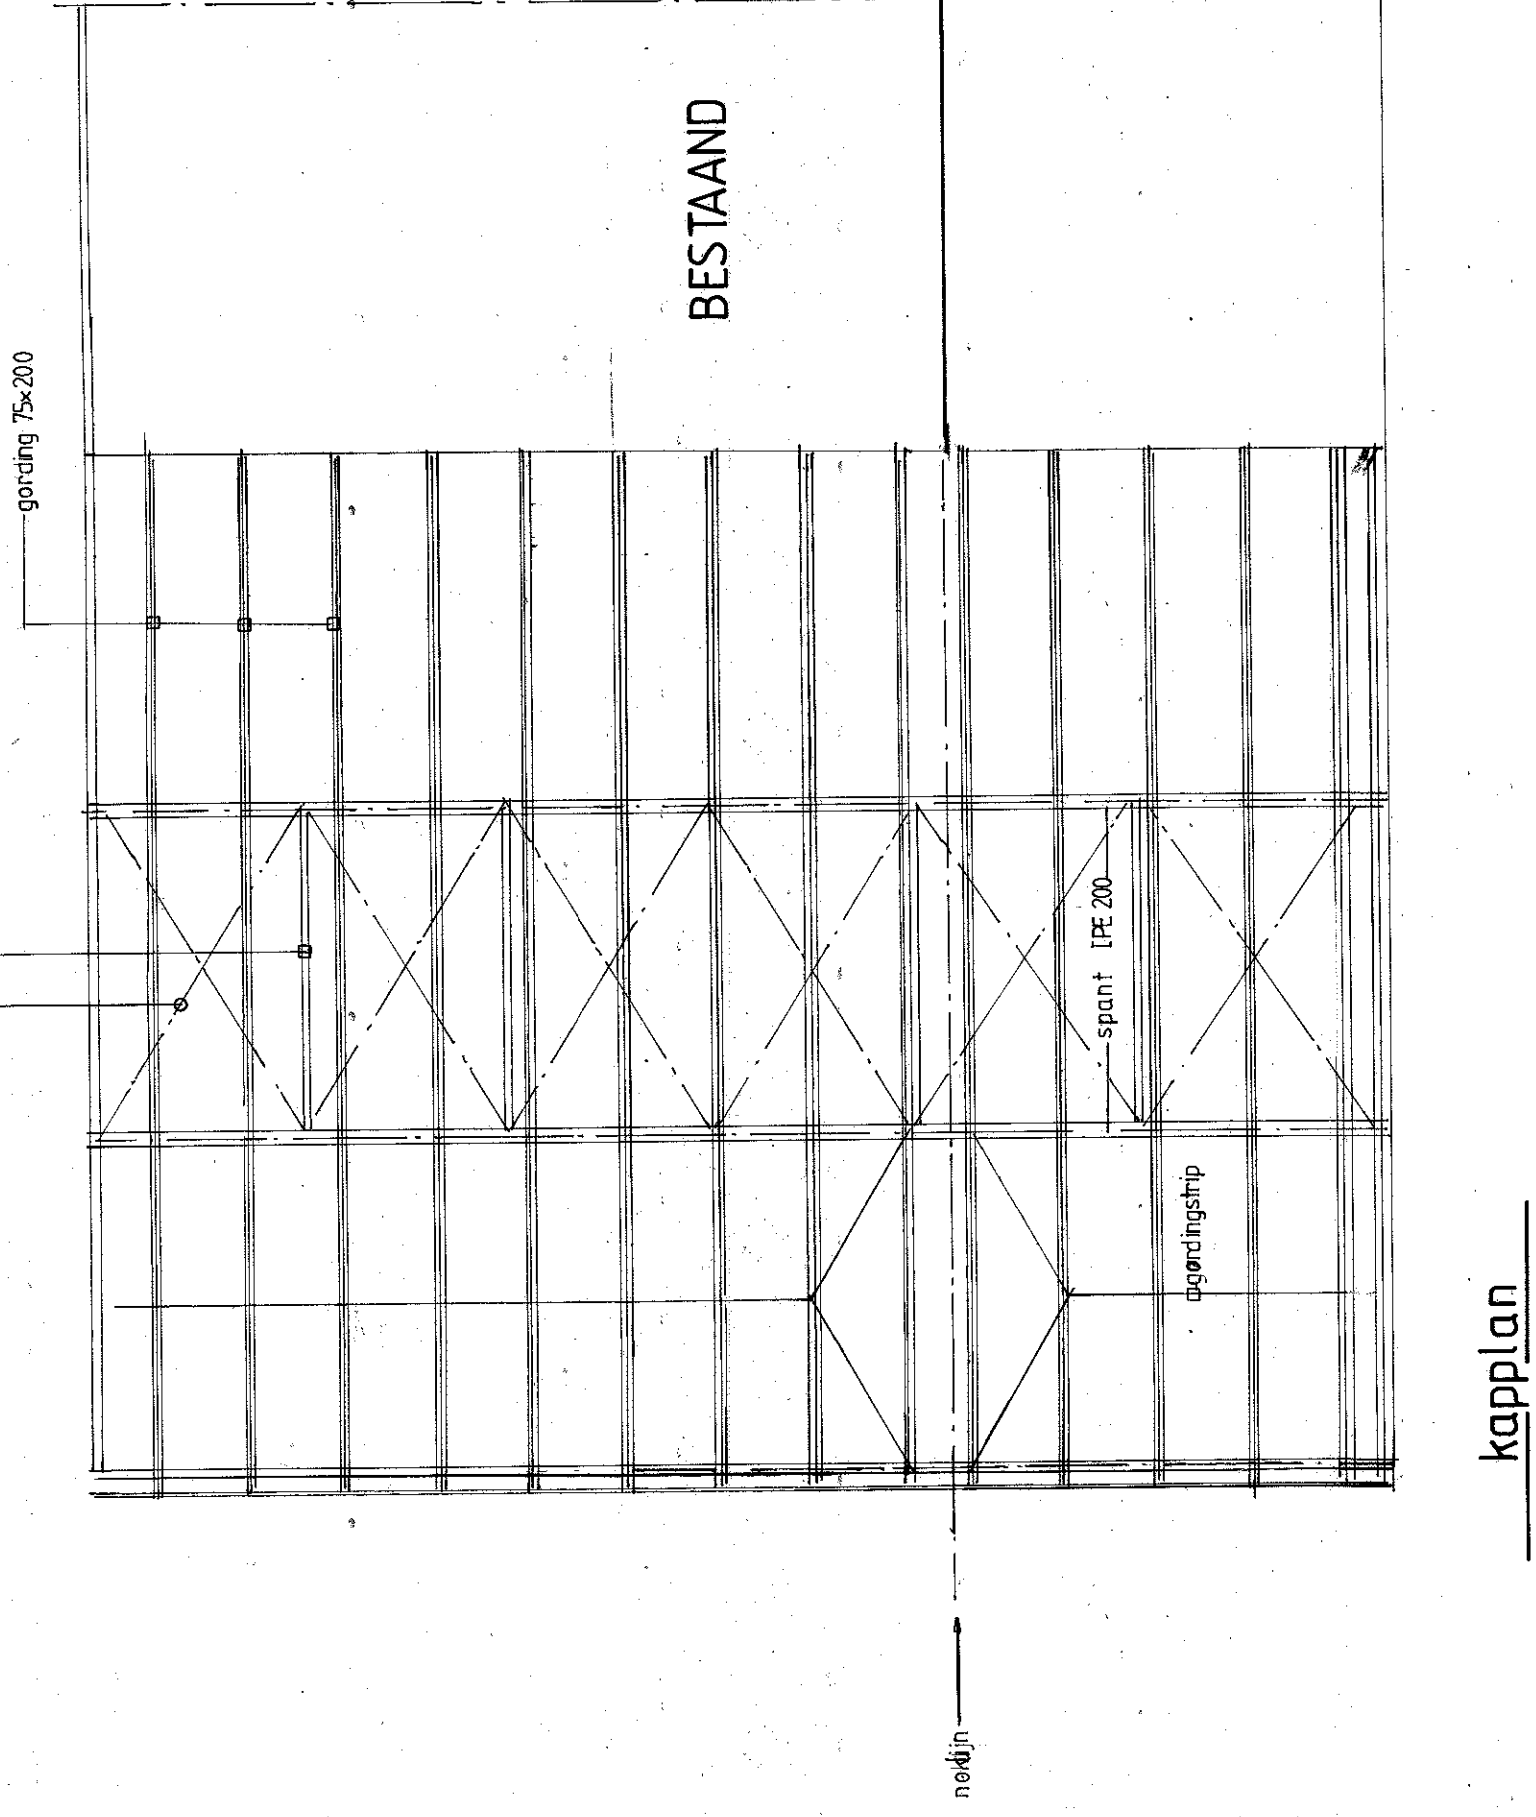


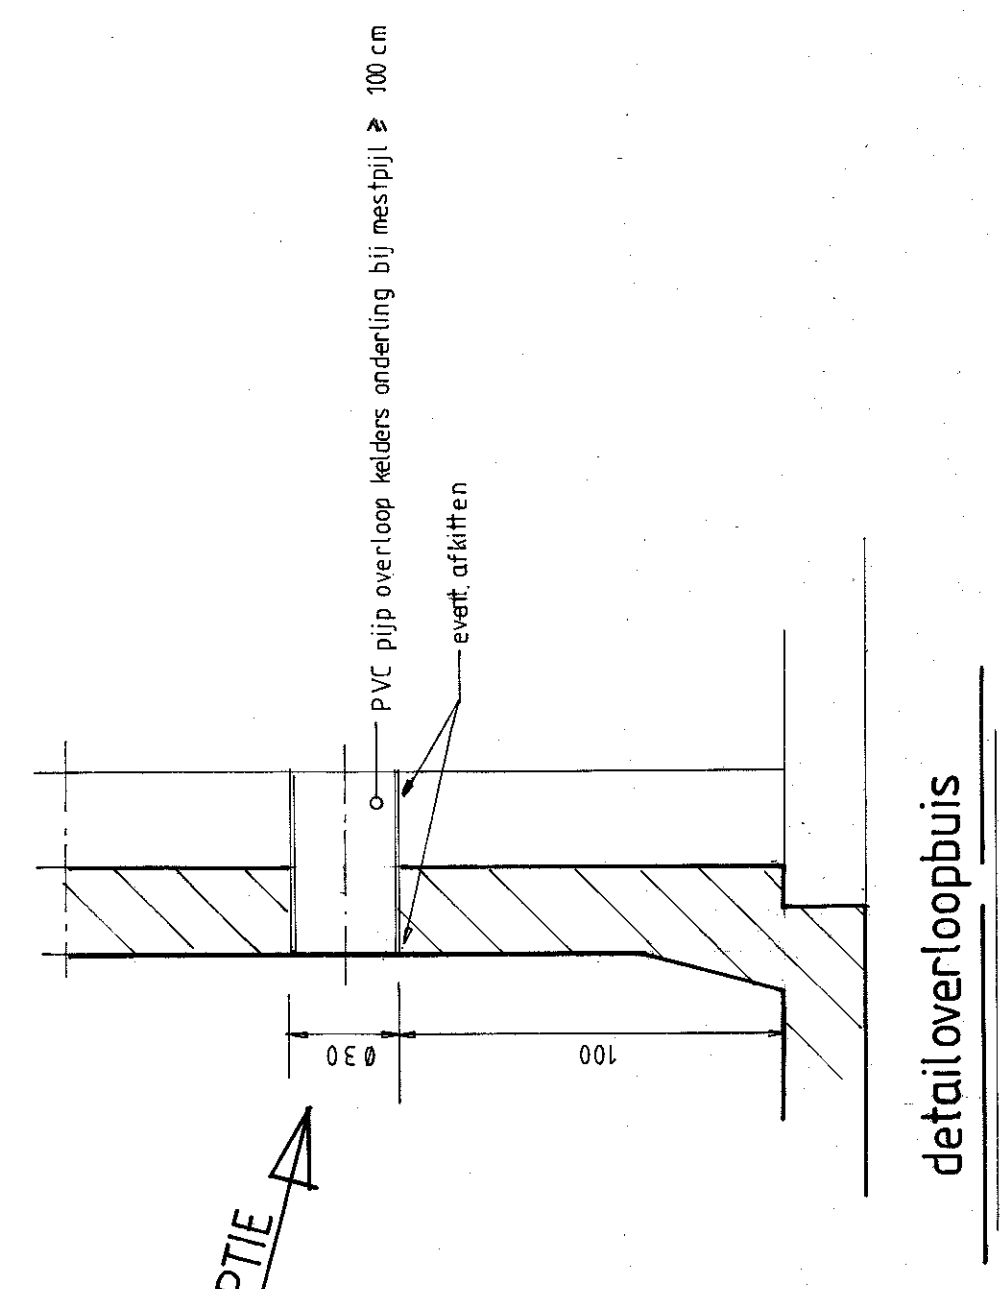

Situatie Gemeente Steenderen
R nr: 142
schaal 1:2000

doorsneden als bestaand -> zie ook tek. bestaand

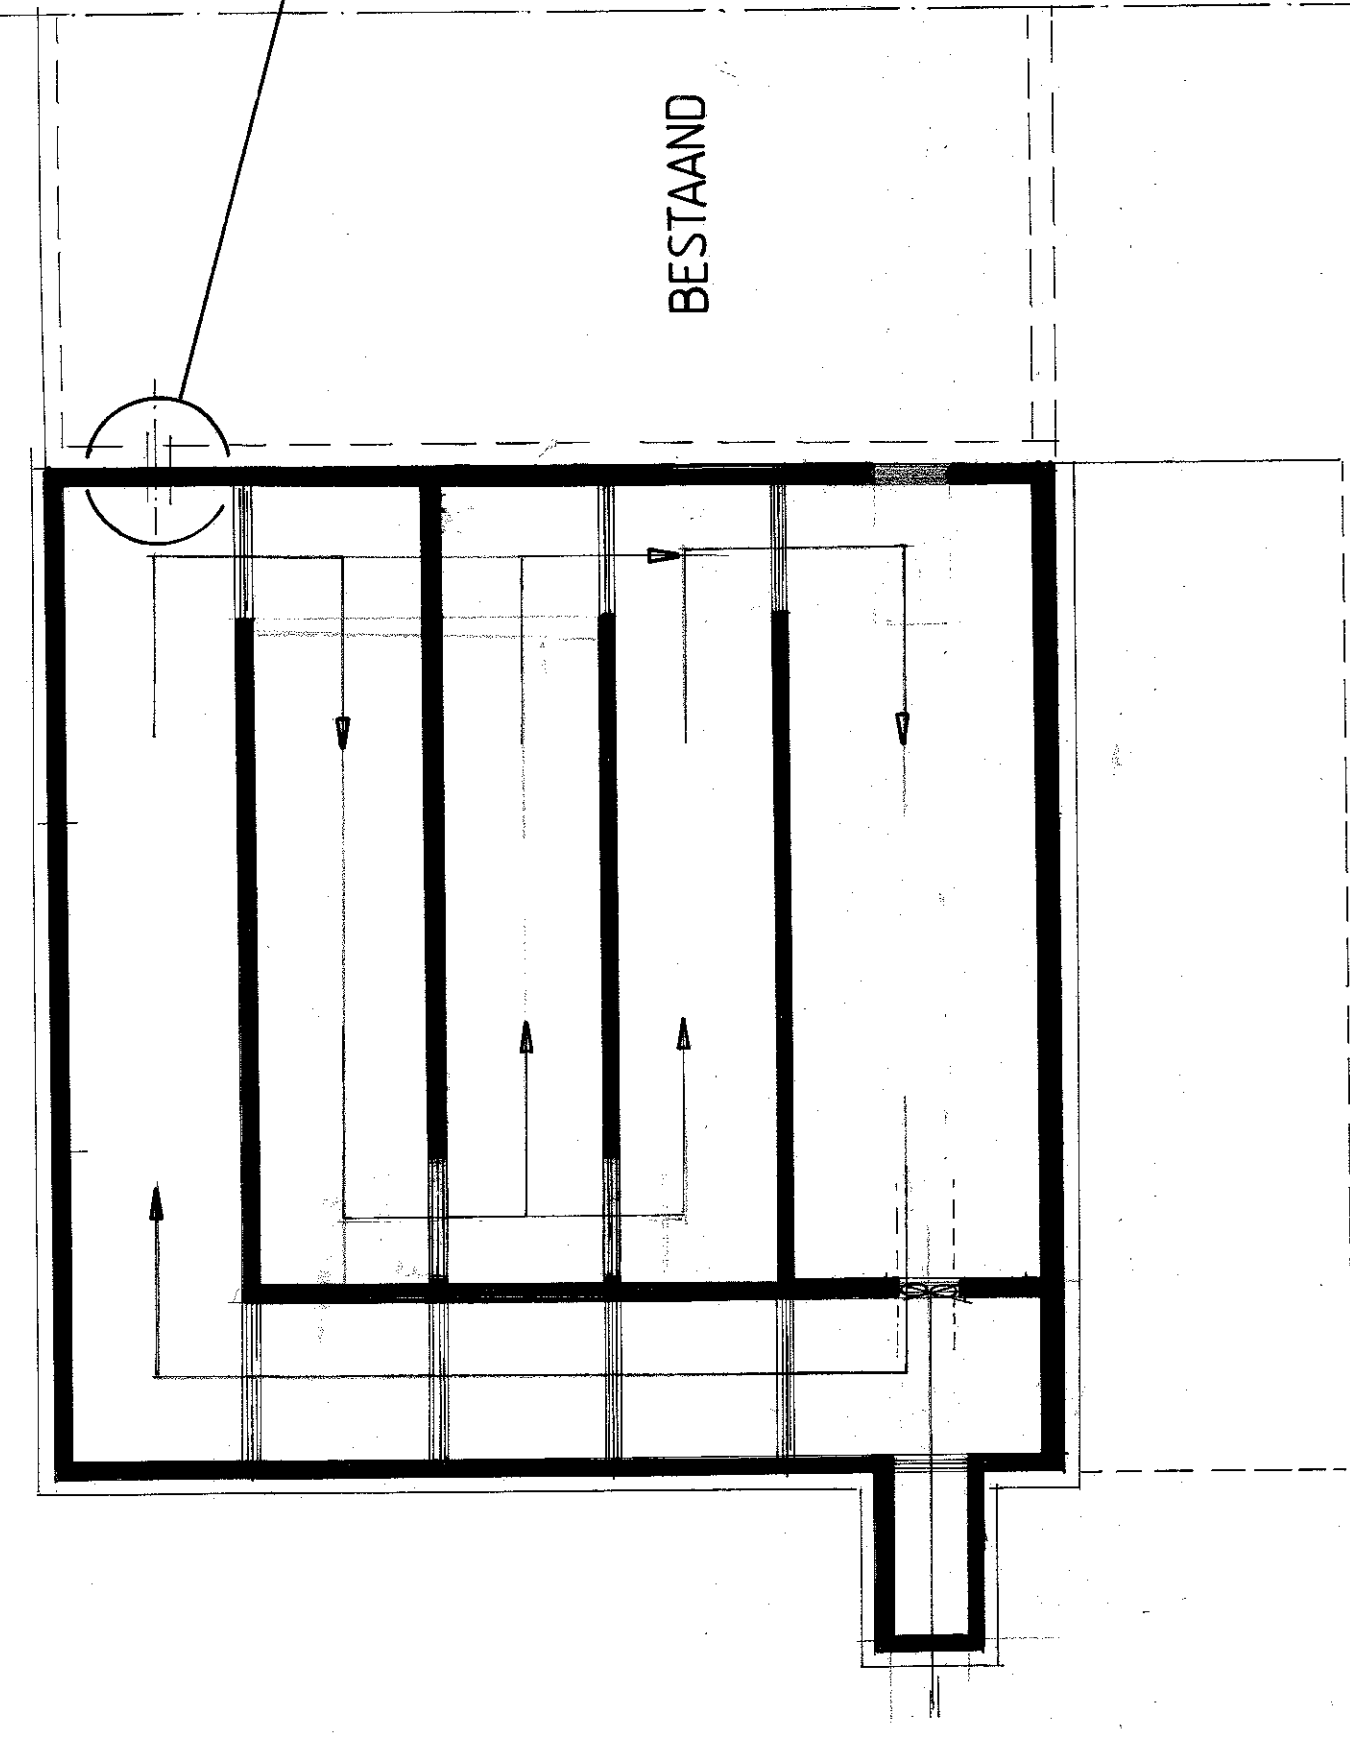

DE VEEBEZETTING VERDANDERT NIET.
Onderwerp: situatie bij vergroten stalruimte voor rundvee op
perceel Muizengatweg 7 Toldijk.
Opdrachtgever: De heer G.J. Luesink
Muizengatweg 7 7227 DN Toldijk
23-5-2015 / 2-6-2015
Datum: 23-2-2015
Aan: 0-515-1000
Schaal: 1:500 + 1:2000
Aan: 750 x 1000

Klussenbedrijf G. Weenk
Vierakker
0653449401
Voor al uw werkzaamheden
bij particulieren en in de agrarische sector