



Perspectief Kapplan

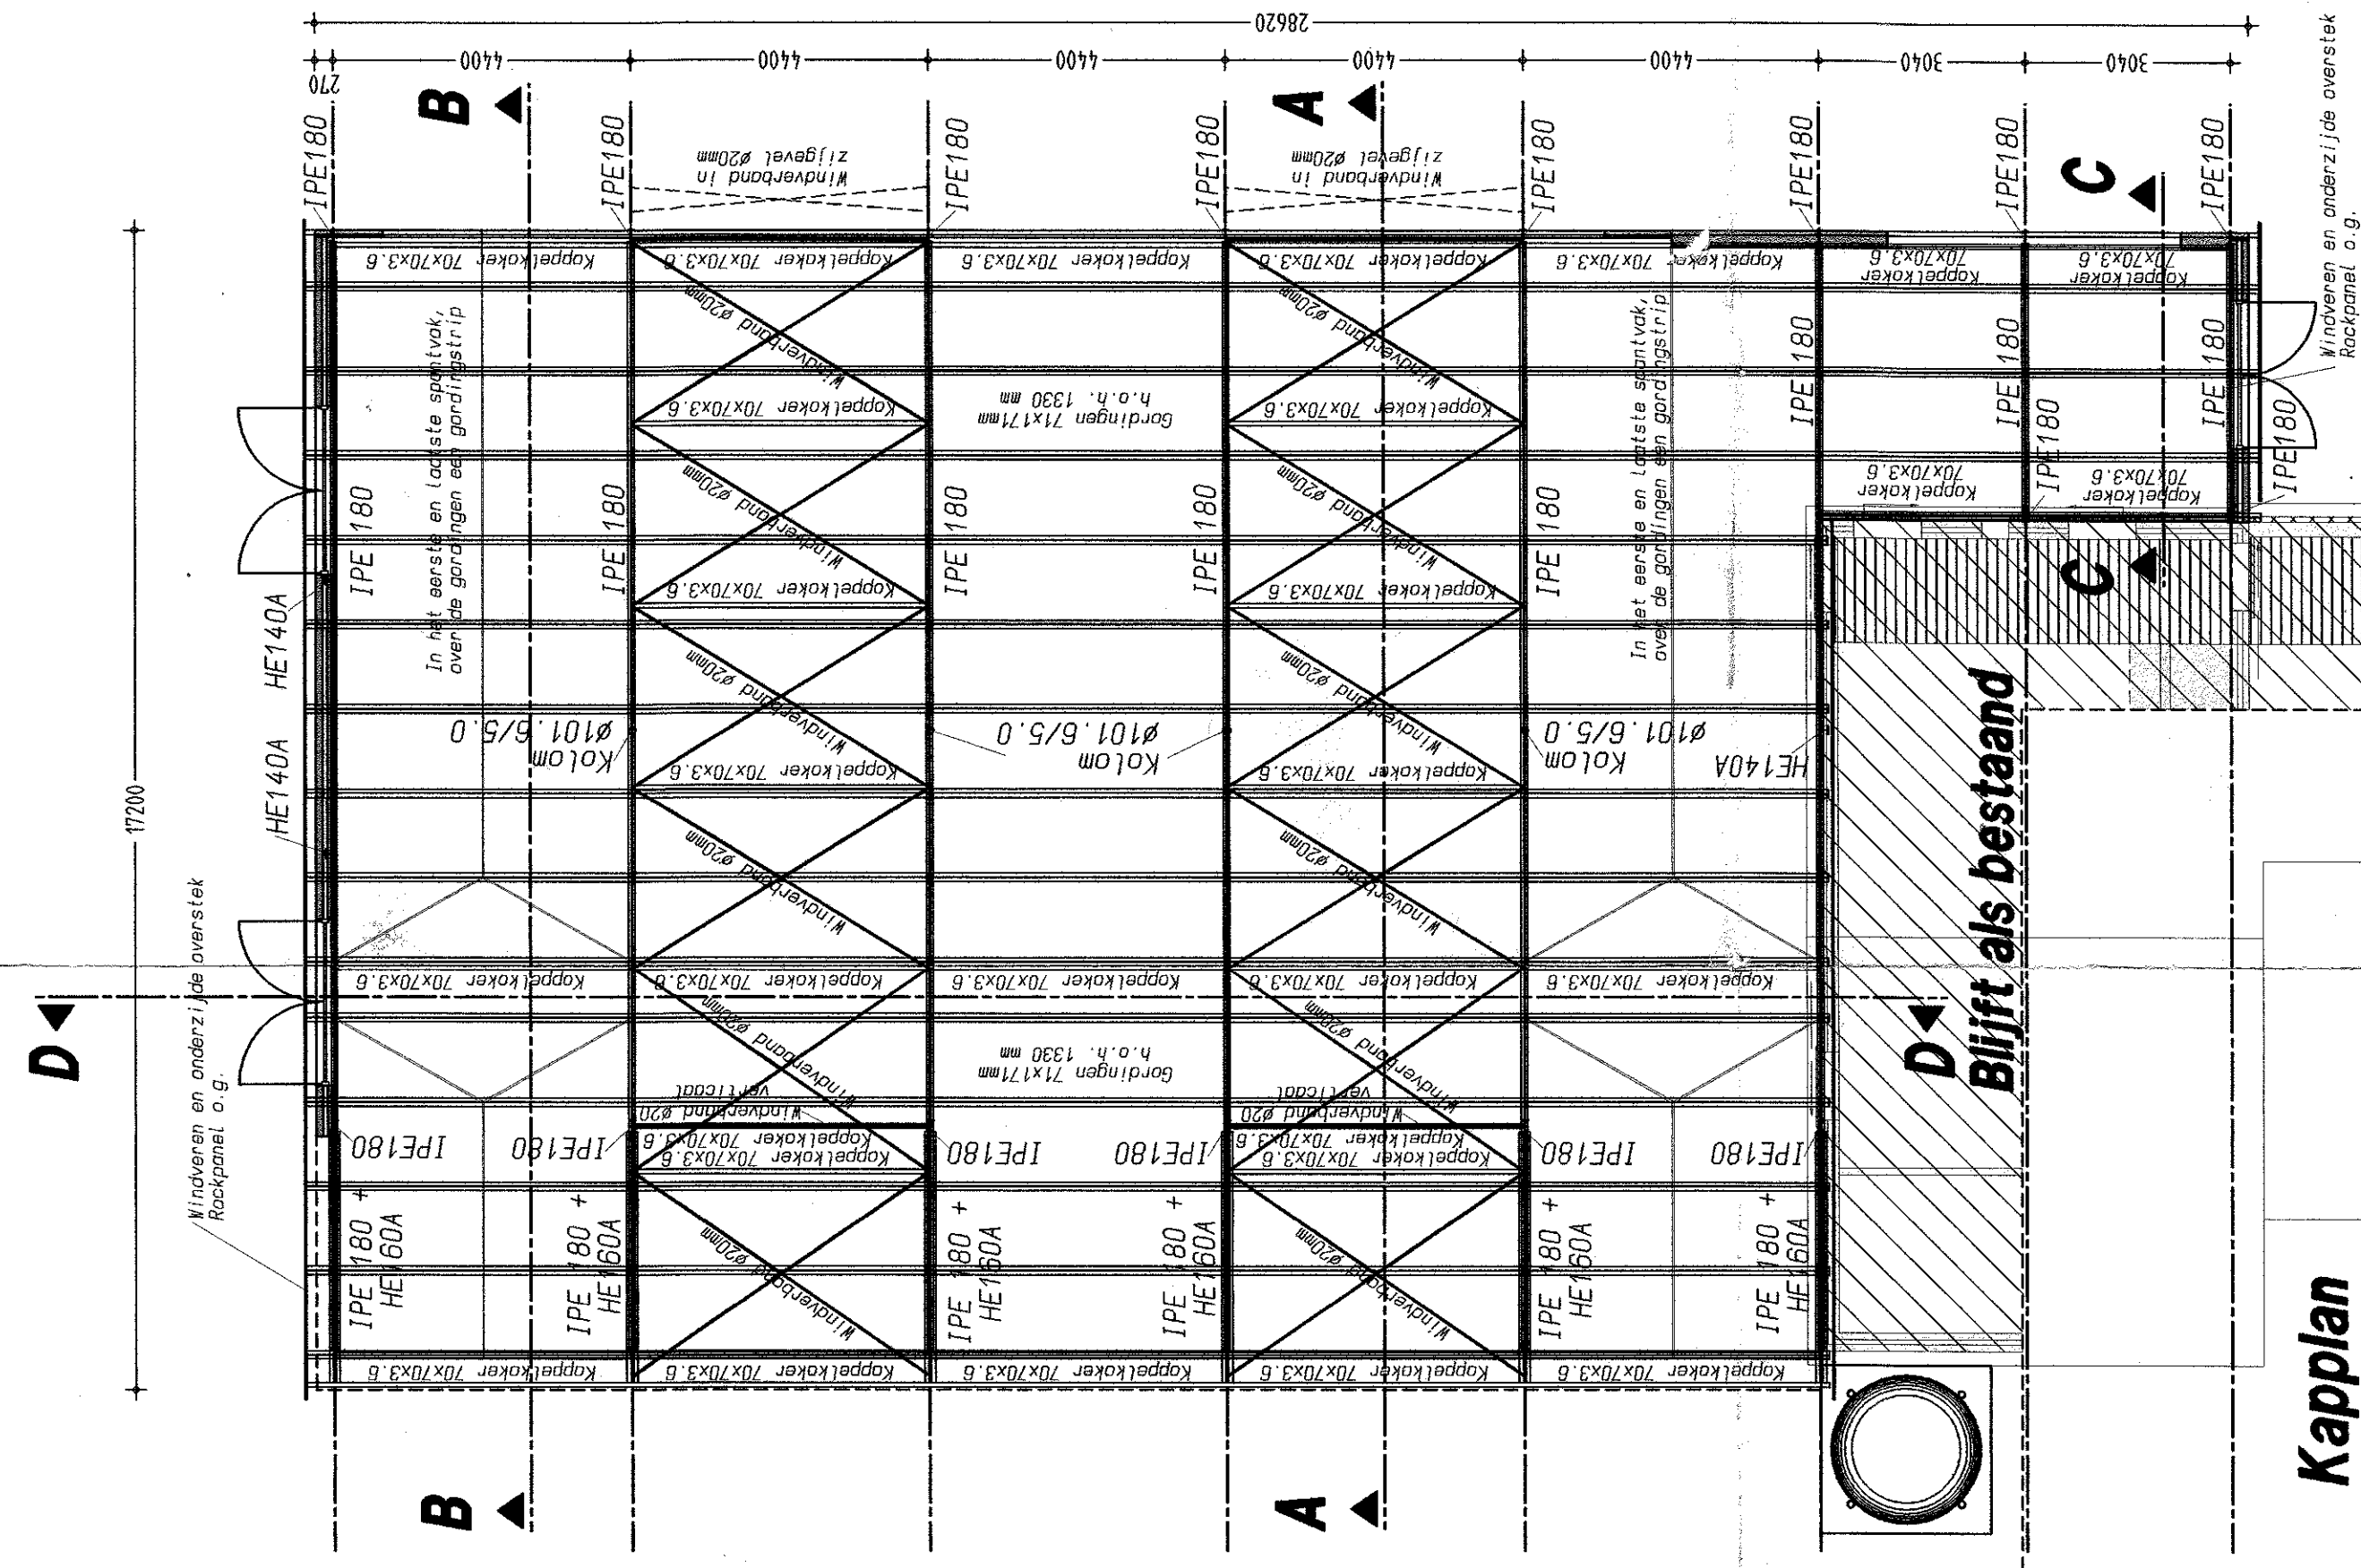

Kapplan

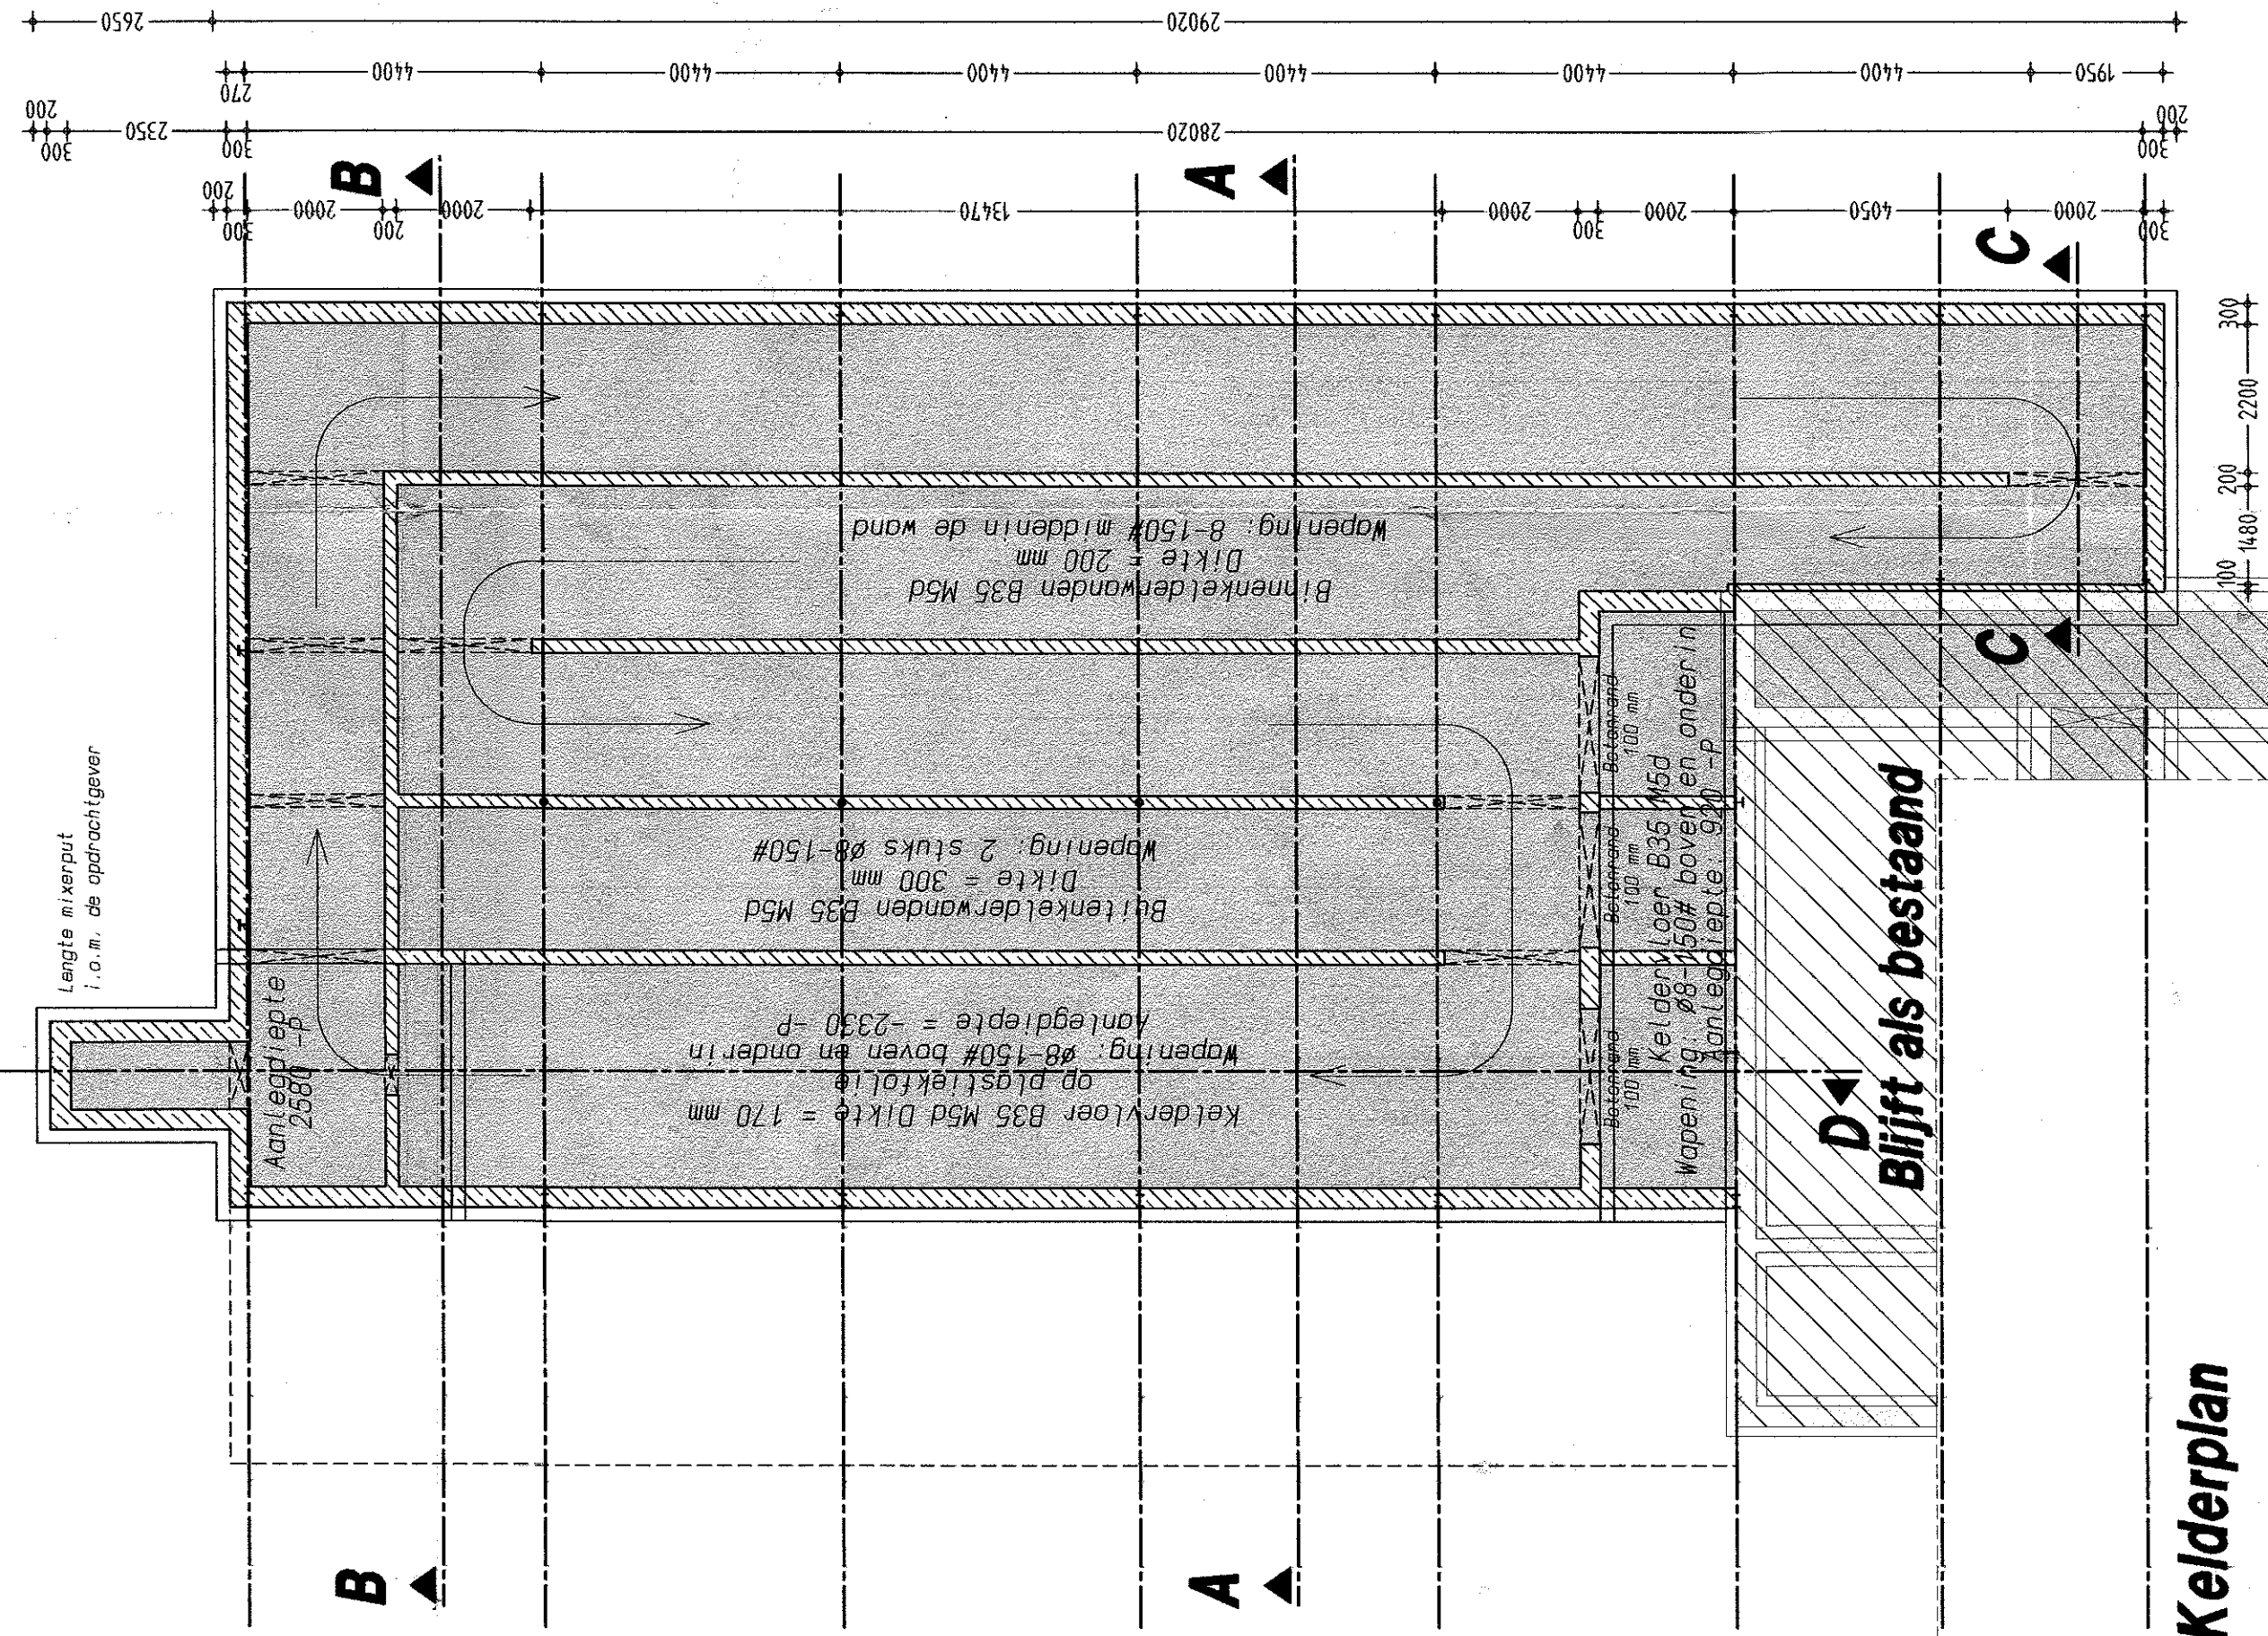

Beganegron

Concept tekening!

Situatie Gemeente Steenderen
 R nr: 142
 chaal 1:2000

opdrachtgever: Dhr. G.J. Luesink
Muizengatweg 7
7227 DN Toldijk

betreft: *Uitbreiding Ligboxenstal
Kelderplan, Beganengrond, Kapplan en Doorsnede AA*

school: 1:100	formaat: 1050 x 750 mm	datum : 07-07-2005
get. : Nienke	tek.nr.: B 1	d.d.gew.:

bouwkundig 3D ontwerp- en adviesburo
agrarische sector
dorsstraat 4a, 7156 LL beltrum
www.bouwburo-AR.nl
tel. 0544 481356
fax 0544 482342
info@bouwburo-ar.nl