
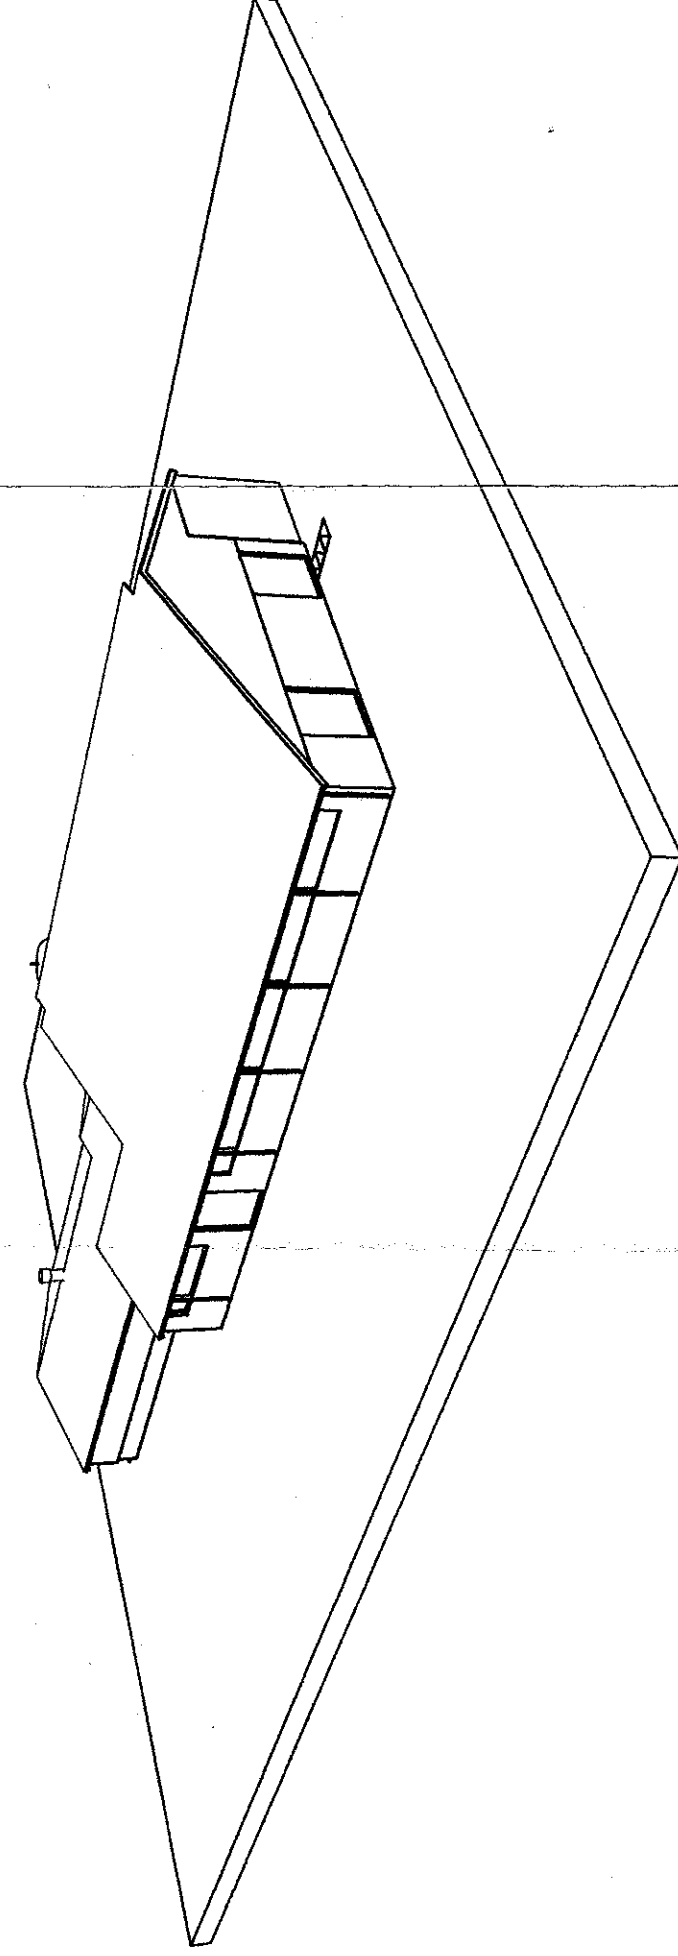


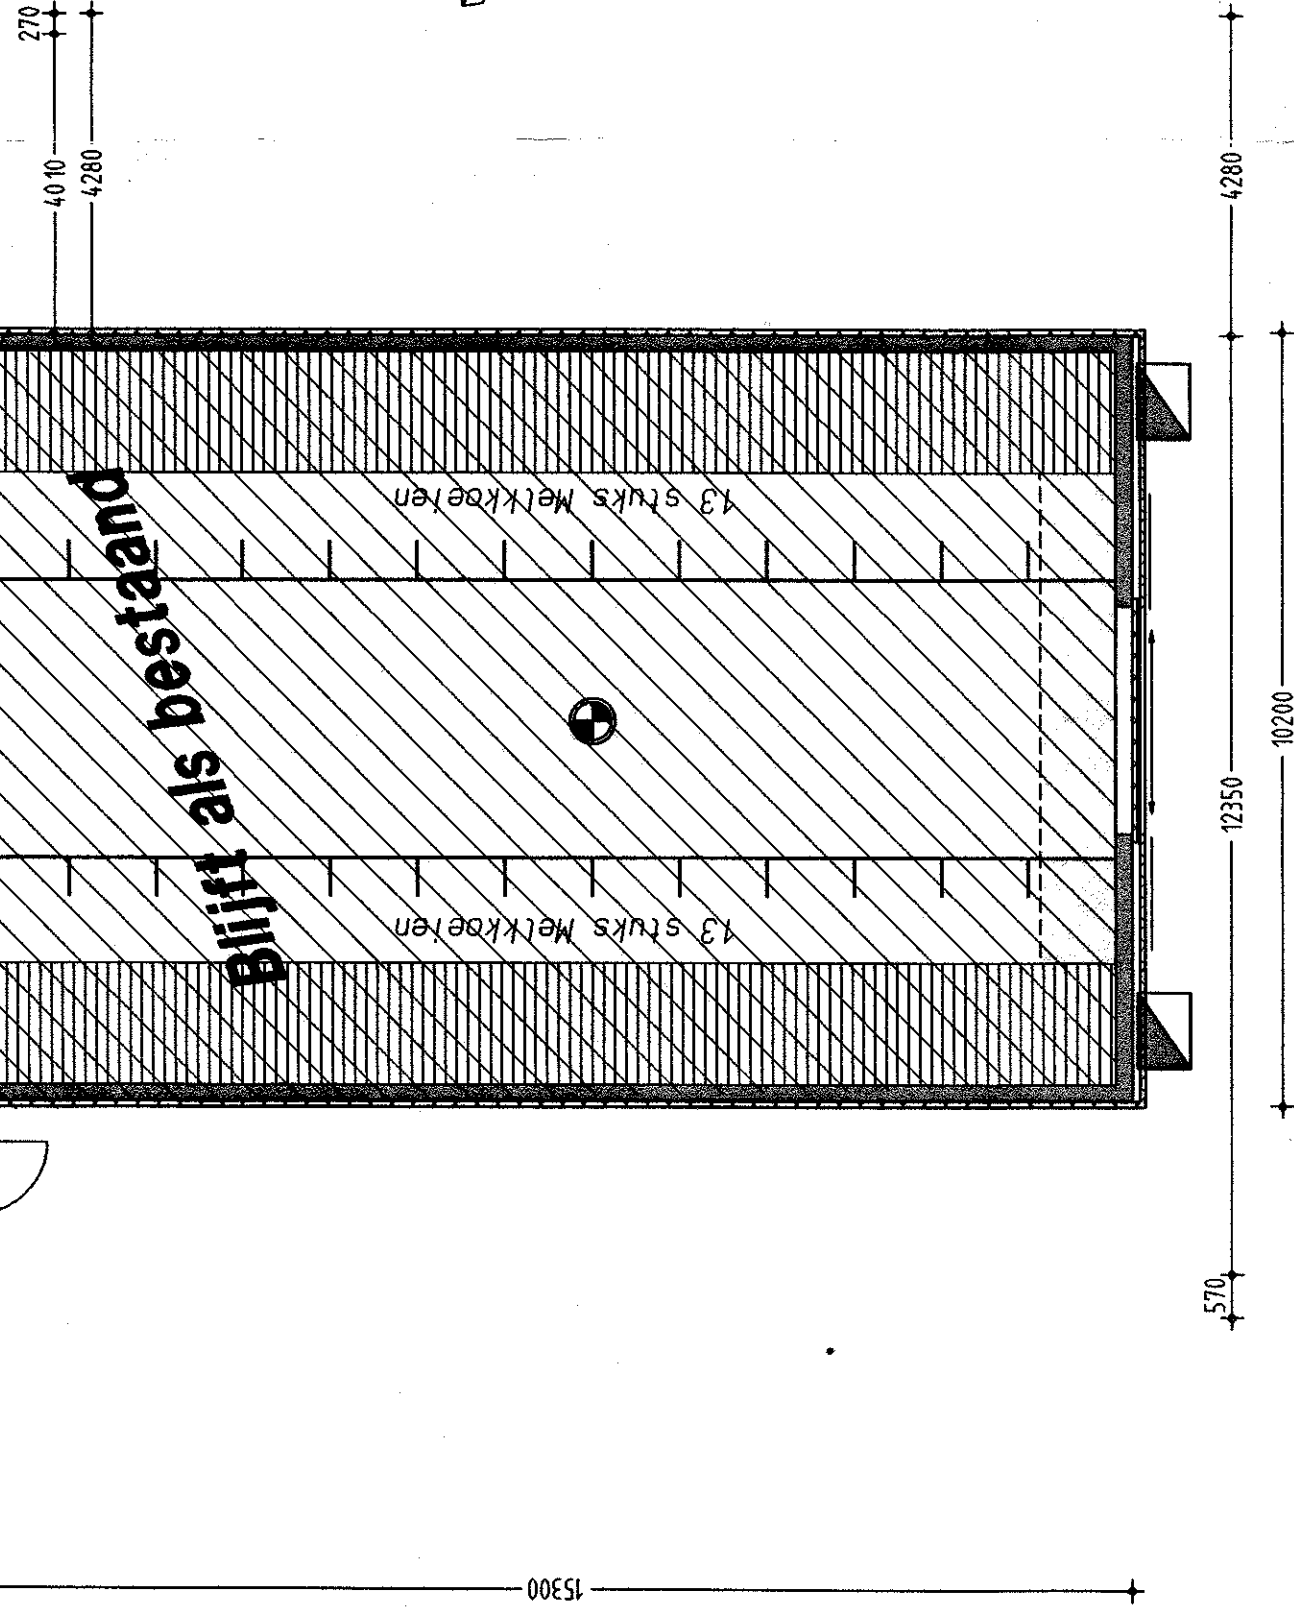

ituatie Gemeente Steenderen
 ektie R nr: 142
 chaal 1:2000

opdrachtgever: Dhr. G.J. Luesink
Muizengatweg 7
7227 DN Toldiik

7227 DN Toldijk
betreft: Uitbreiding Ligboxenstal

telefoon: 0575 - 451939

Renvooi bestaand en nieuw:

ONDERDEEL	MATERIAAL	KLEUR
dak	got/platen	antraciet
daklijst	rockmel	gebroken wit
gevels	baksteen	rood
topgevels	darm, prof. plant	donker groen
kazijnen	hout	gebroken wit
deuren	hout	donker groen

Situatie 1:500

Beganegrond

AR
bouwkundig 3D ontwerp- en adviesburo
agricarische sector
dorpstraat 4a, 7156 LL beltrum
www.bouwburo-AR.nl
tel. 0544 481356
fax 0544 482342
info@bouwburo-ar.nl