


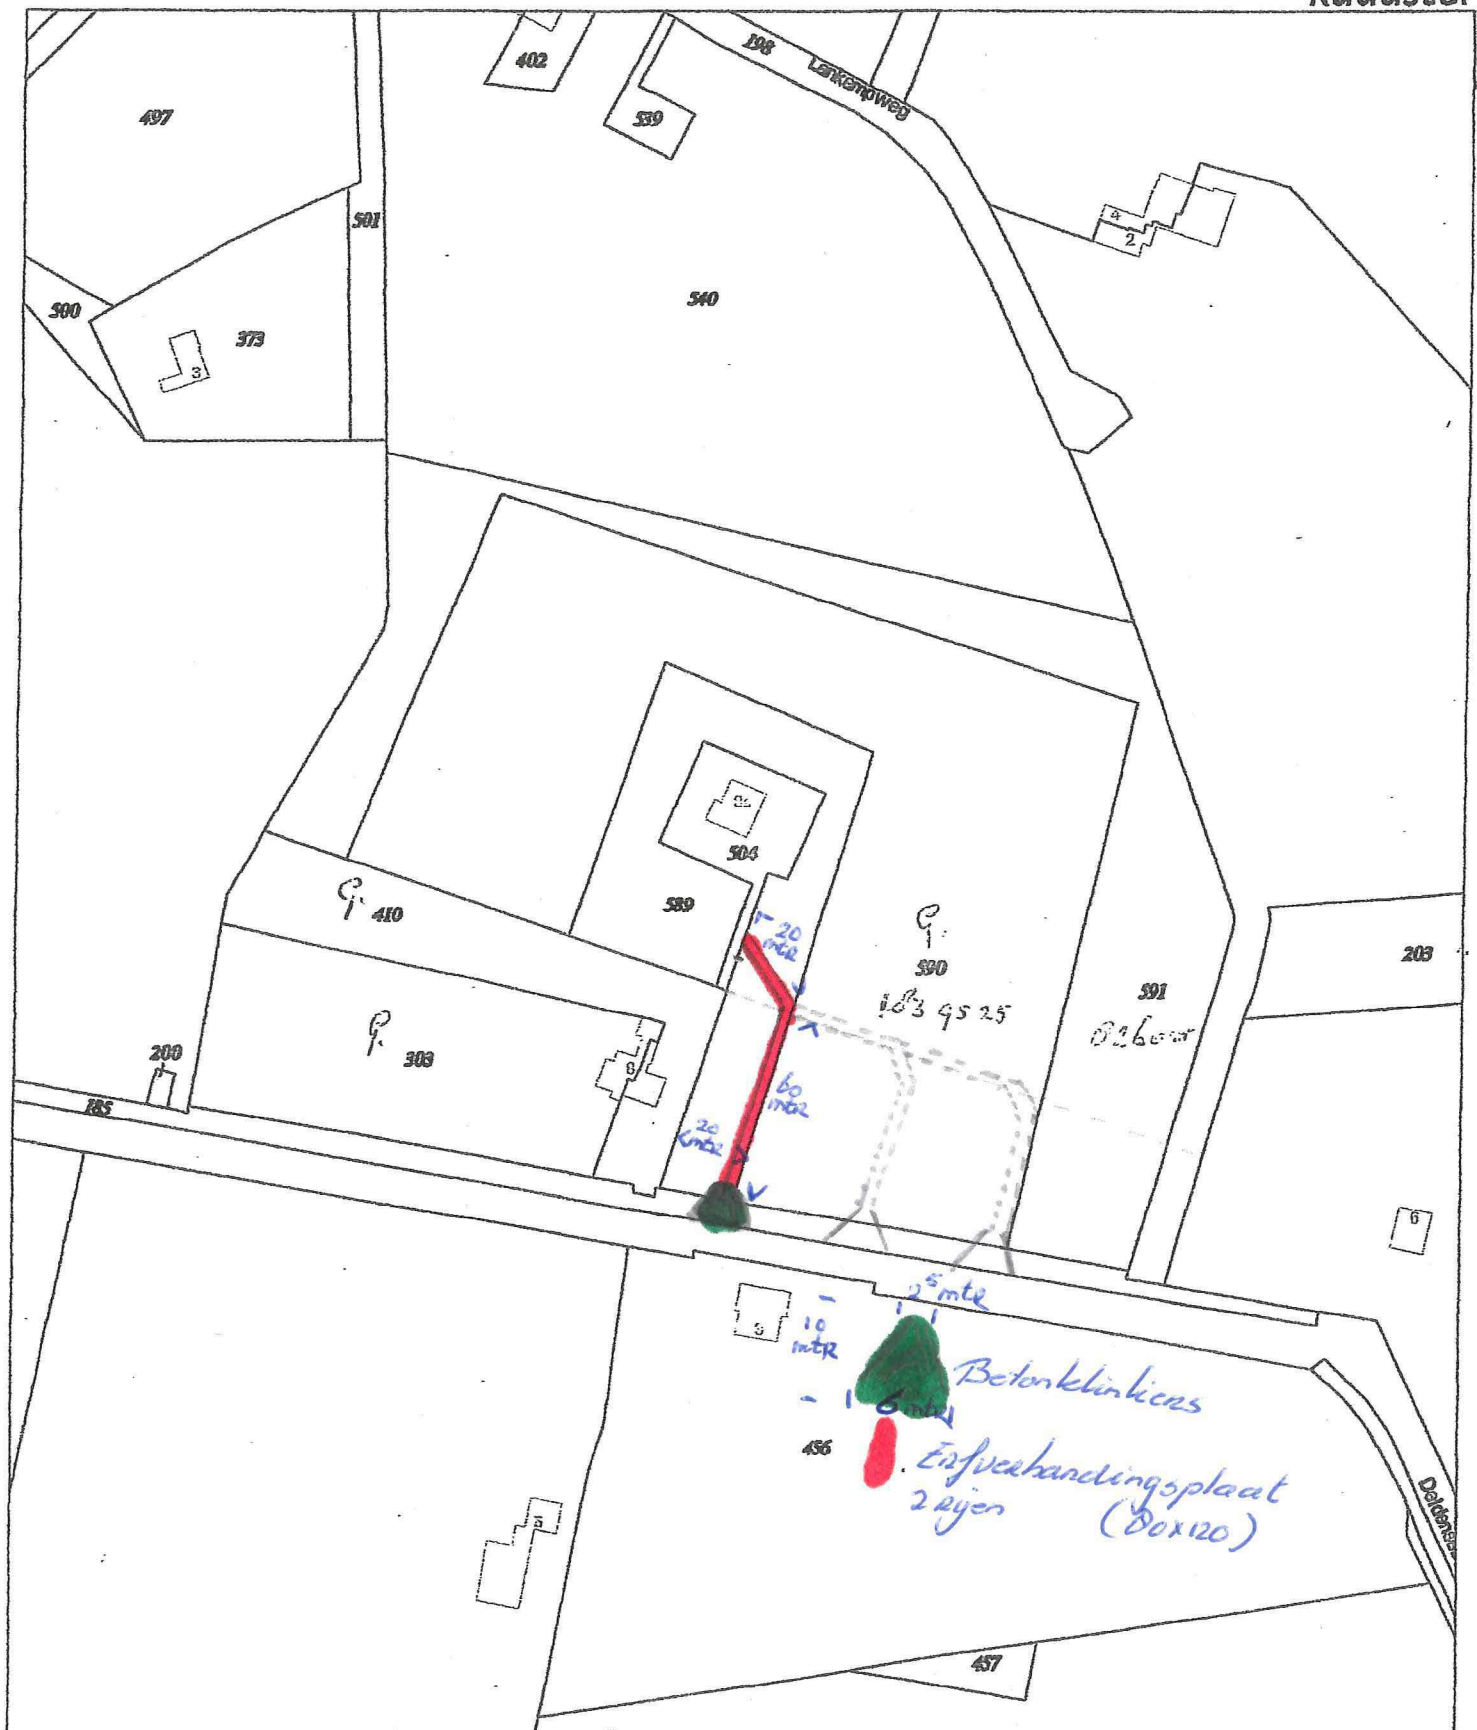

Deze kaart is noordgericht

Klientreferentie

onbekend

12345 Perceelnummer
 25 Huisnummer
 — Kadastrale grens
 — Bebauwing/topografie
 - - - Voorlopige grens
 - - - Administratieve grens

Uittreksel uit de kadastrale kaart
 Kadastrale gemeente VORDEN
 Sektie N
 Perceelnummer 590
 Schaal 1: 2000



Voor een aansluitend uittreksel, Apeldoorn, 10 november 2014,
 De bewaarder van het kadaster en de openbare registers

Aan dit uittreksel mogen geen eisen worden ontleend.
 De auteursrechten zijn voorbehouden aan de Dienst voor het kadaster en de openbare registers